


专业	姓名	日期	专业	姓名	日期
建筑			电气		
结构			暖通		
水卫					

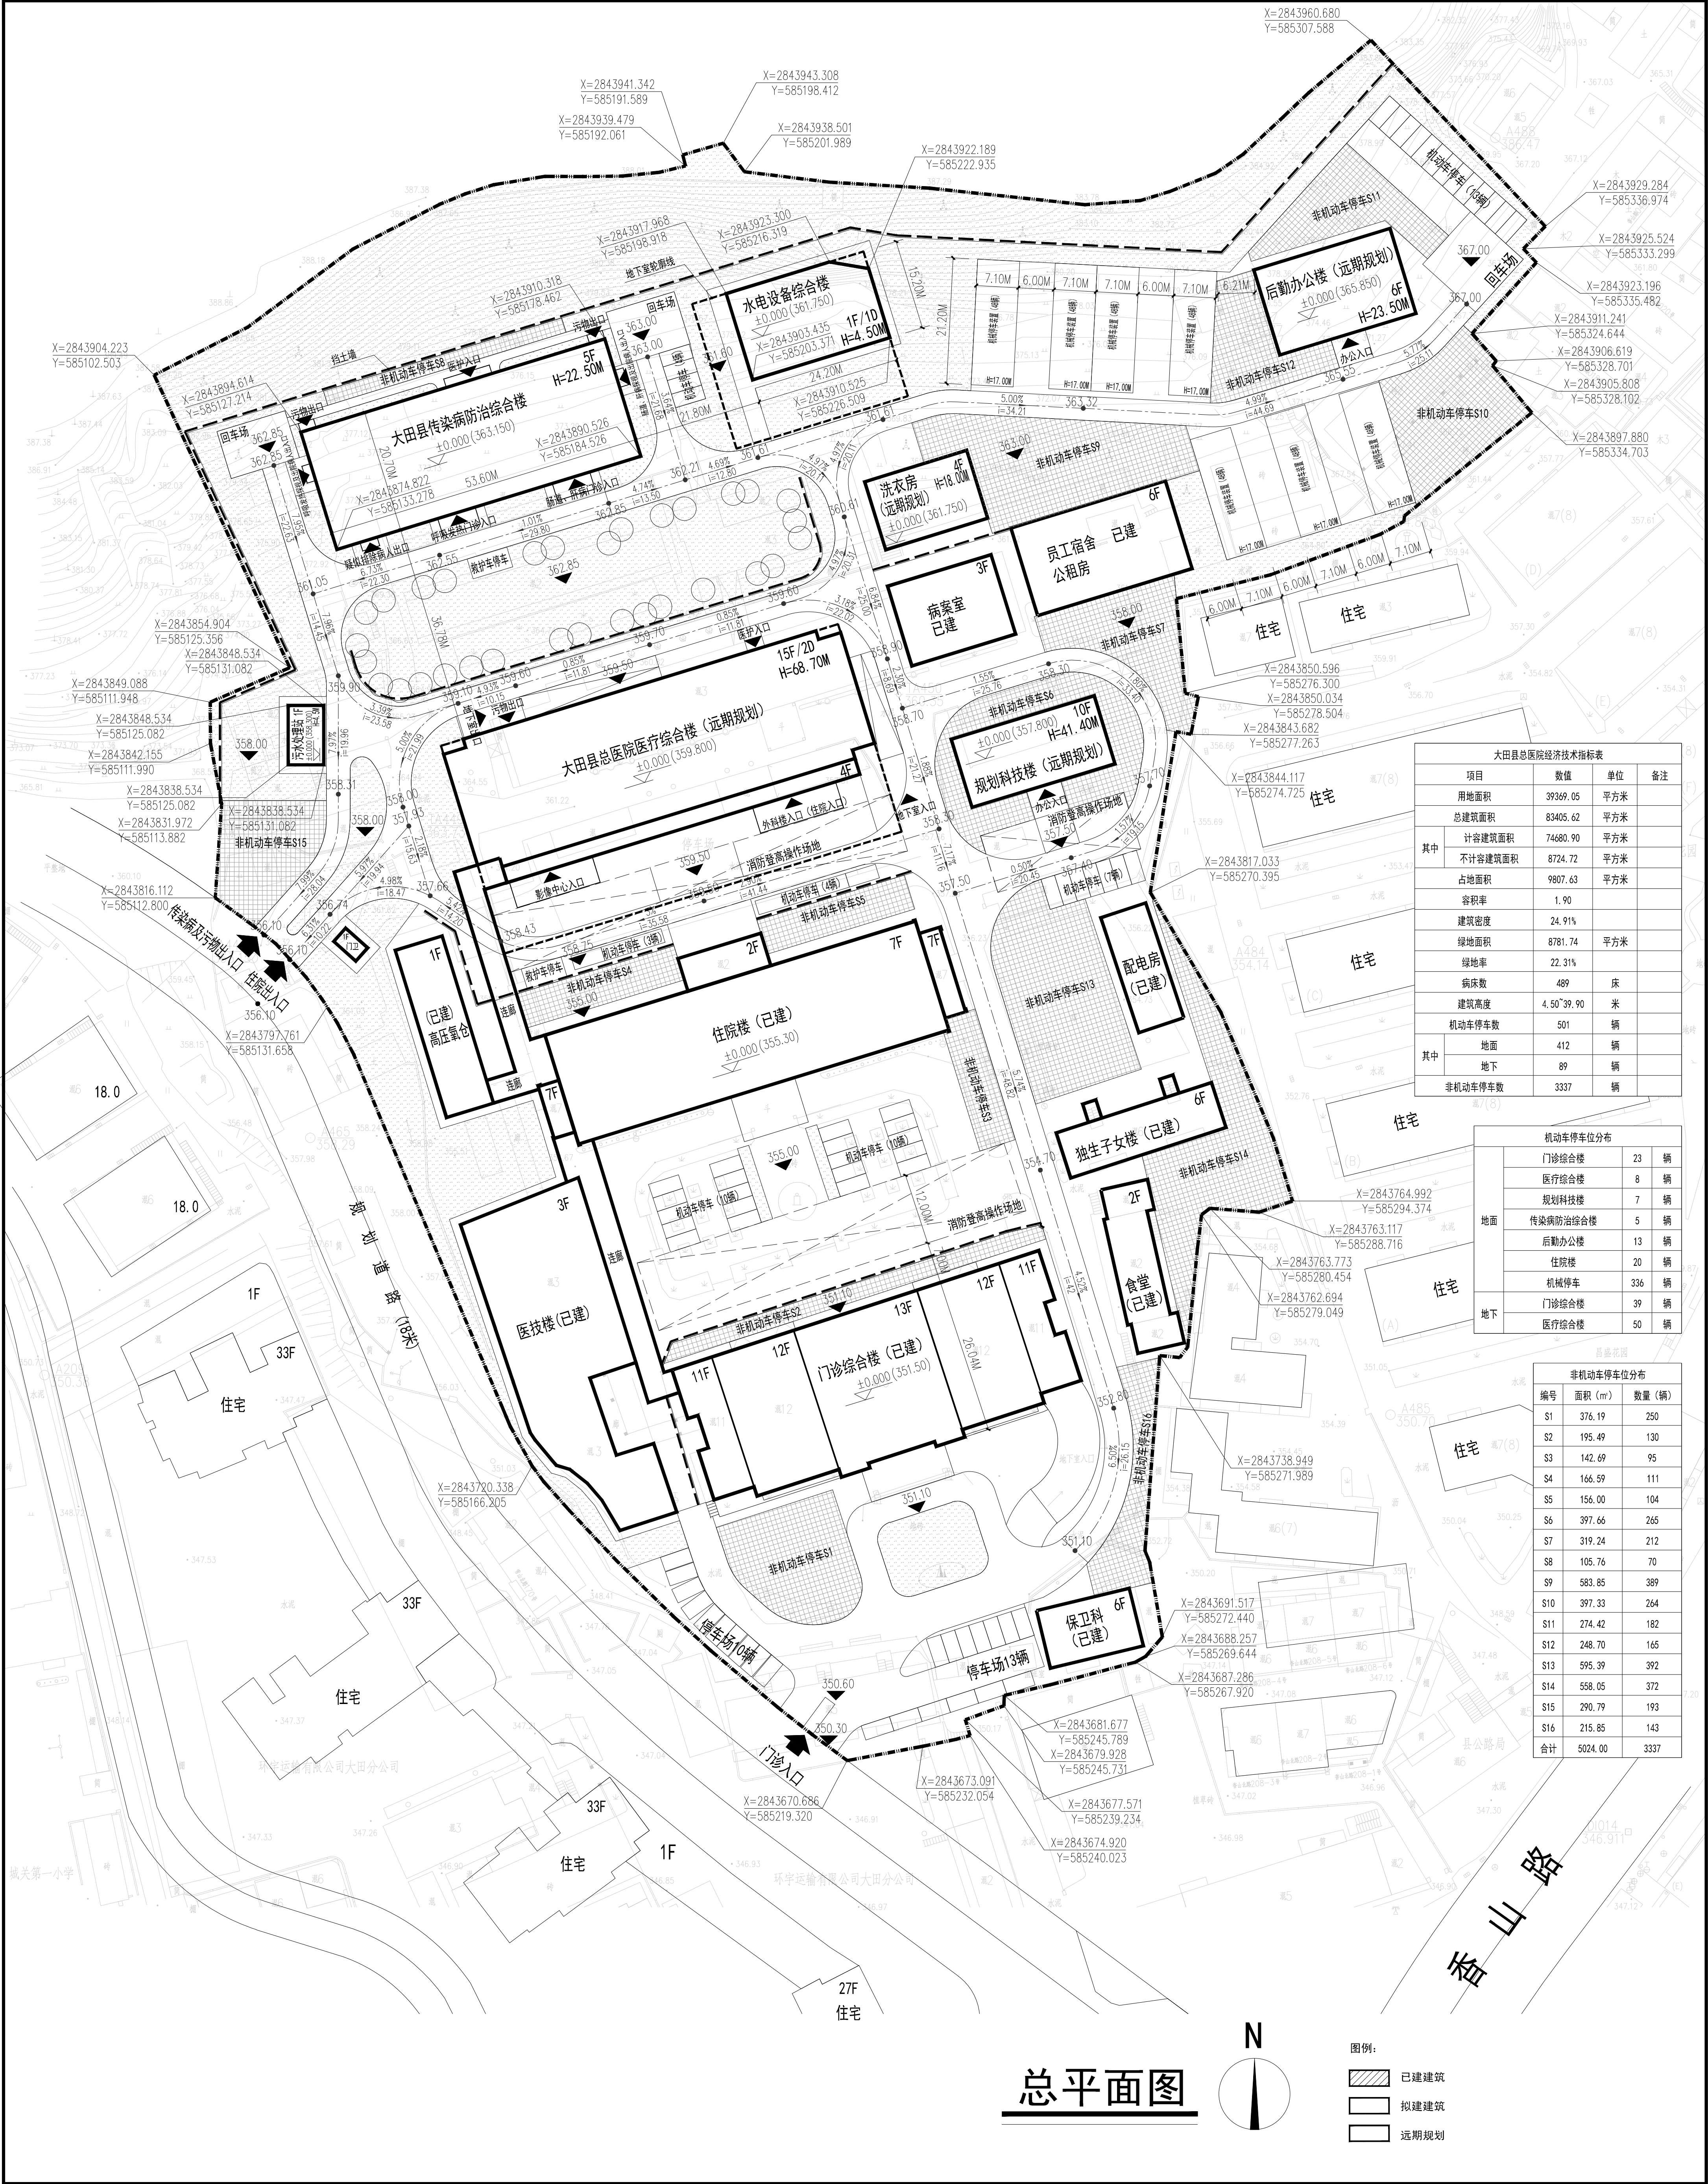


大田县总医院经济技术指标表			
项目	数值	单位	备注
用地面积	39369.05	平方米	
总建筑面积	83405.62	平方米	
其中			
计容建筑面积	74680.90	平方米	
不计容建筑面积	8724.72	平方米	
占地面积	9807.63	平方米	
容积率	1.90		
建筑密度	24.91%		
绿地面积	8781.74	平方米	
绿地率	22.31%		
病床数	489	床	
建筑高度	4.50/39.90	米	
机动车停车位	501	辆	
其中			
地面	412	辆	
地下	89	辆	
非机动车停车位	3337	辆	

机动车停车位分布			
门诊综合楼	23	辆	
医疗综合楼	8	辆	
规划科技楼	7	辆	
传染病防治综合楼	5	辆	
后勤办公楼	13	辆	
住院楼	20	辆	
机械停车	336	辆	
门诊综合楼	39	辆	
医疗综合楼	50	辆	

非机动车停车位分布		
编号	面积 (m²)	数量 (辆)
S1	376.19	250
S2	195.49	130
S3	142.69	95
S4	166.59	111
S5	156.00	104
S6	397.66	265
S7	319.24	212
S8	105.76	70
S9	583.85	389
S10	397.33	264
S11	274.42	182
S12	248.70	165
S13	595.39	392
S14	558.05	372
S15	290.79	193
S16	215.85	143
合计	5024.00	3337

总平面图

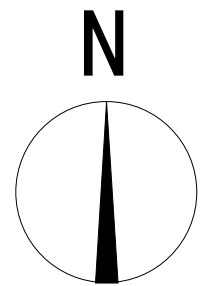

图例:	
	已建建筑
	拟建建筑
	远期规划

单位名称:	施工图审查批准单位:	图纸专用章:	注册建筑师执业章:	修改内容:	工程名称:	项目经理: 李澜	图名:
	施工图审查批准证书号:		注册工程师执业章:		大田县传染病防治综合楼工程设计	审定:	总平面图
福建省建筑设计研究院有限公司					建设单位:	方案创作人: 陈鹿 林晓嵩	工程编号: 202SJ051
					大田县总医院	工程负责人: 陈崑	图别: 方案
						审核: 林天锡	图号: Z-01
						校对: 陈崑	日期: 2020.11
						设计: 李澜	
						制图: 李澜	