

国道 G235 线尤溪西城至新阳(大田界) 公路工程一期

初步设计（修编稿）

共五册

第三册 桥梁、涵洞

 

中铁第四勘察设计院集团有限公司

中国铁建 CHINA RAILWAY SIYUAN SURVEY AND DESIGN GROUP CO., LTD.

工程设计资质证书 综合甲级 A142000037

工程勘察资质证书 综合甲级 B142000037

2019 年 12 月 武汉

国道 G235 线尤溪西城至新阳(大田界)
公路工程一期

初步设计（修编稿）
共五册

第三册 桥梁、涵洞

集团公司院长	蒋兴锬	
集团公司总工程师	朱 丹	
项目负责人		



中铁第四勘察设计院集团有限公司
中国铁建 CHINA RAILWAY SIYUAN SURVEY AND DESIGN GROUP CO., LTD.

2019 年 12 月 武汉

总 目 录

国道G235线尤溪西城至新阳(大田界)公路工程一期


[illegible][illegible]

本 册 目 录

序号	图表名称	图表编号	页数	页码	备注
1	总目录				
2	本册目录				
3	图例				
4	第四篇 桥梁涵洞				
5	推荐线 K 线				
6	沿线水系分布图	CIV-1~4	4	1~4	
7	桥梁一览表（推荐线 K 线）	CIV-5	1	5	
8	桥梁设计流量一览表	CIV-6	1	6	
9	下桥1号大桥桥位平面图	CIV-7	1	7	
10	下桥1号大桥方案比较表	CIV-8	1	8	
11	下桥1号大桥工程数量表（推荐方案）	CIV-9	1	9	
12	下桥1号大桥桥型布置图（推荐方案）	CIV-10	1	10	
13	下桥1号大桥工程数量表（比较方案）	CIV-11	1	11	
14	下桥1号大桥桥型布置图（比较方案）	CIV-12	1	12	
15	下桥2号大桥桥位平面图	CIV-13	1	13	
16	下桥2号大桥方案比较表	CIV-14	1	14	
17	下桥2号大桥工程数量表（推荐方案）	CIV-15	1	15	
18	下桥2号大桥桥型布置图（推荐方案）	CIV-16	1	16	
19	下桥2号大桥工程数量表（比较方案）	CIV-17	1	17	
20	下桥2号大桥桥型布置图（比较方案）	CIV-18	1	18	
21	腾坂大桥桥位平面图	CIV-19	1	19	
22	腾坂大桥方案比较表	CIV-20	1	20	
23	腾坂大桥工程数量表（推荐方案）	CIV-21	1	21	
24	腾坂大桥桥型布置图（推荐方案）	CIV-22	1	22	
25	腾坂大桥工程数量表（比较方案）	CIV-23	1	23	
26	腾坂大桥桥型布置图（比较方案）	CIV-24	1	24	
27	B=10m，L=30m 预应力砼T梁上部构造标准横断面图	CIV-25	1	25	
28	B=10m，L=30m T梁施工程序示意图	CIV-26	1	26	
29	B=10m，L=30m，A=0° T梁一般构造图（一）~（二）	CIV-27~28	2	27~28	
30	B=10m，L=30m，A=30° T梁一般构造图（一）~（二）	CIV-29~30	2	29~30	


序号	图表名称	图表编号	页数	页码	备注
31	B=10m，L=30m 预应力钢束布置图（一）~（二）	CIV-31~32	2	31~32	
32	桥梁一览表（比较线 B 线）	CIV-33	1	33	
33	桥梁一览表（比较线 C 线）	CIV-34	1	34	
34	渡槽一览表	CIV-35	1	35	
35	K24+615渡槽主要工程数量表	CIV-36	1	36	
36	K24+615渡槽布置图	CIV-37	1	37	
37	K24+615渡槽主要工程数量表	CIV-38	1	38	
38	K24+615渡槽布置图	CIV-39	1	39	
39	涵洞表（推荐线 K 线）	CIV-40	2	40~41	
40	涵洞表（比较线 B 线）	CIV-41	1	42	
41	涵洞表（比较线 C 线）	CIV-42	1	43	
42	涵洞流量孔径计算表（推荐线 K 线）	CIV-43	2	44~45	
43	涵洞流量孔径计算表（比较线 B 线）	CIV-44	1	46	
44	涵洞流量孔径计算表（比较线 C 线）	CIV-45	1	47	
45	钢筋混凝土盖板涵一般布置图	CIV-46	1	48	
46					
47					
第四篇 桥梁、涵洞

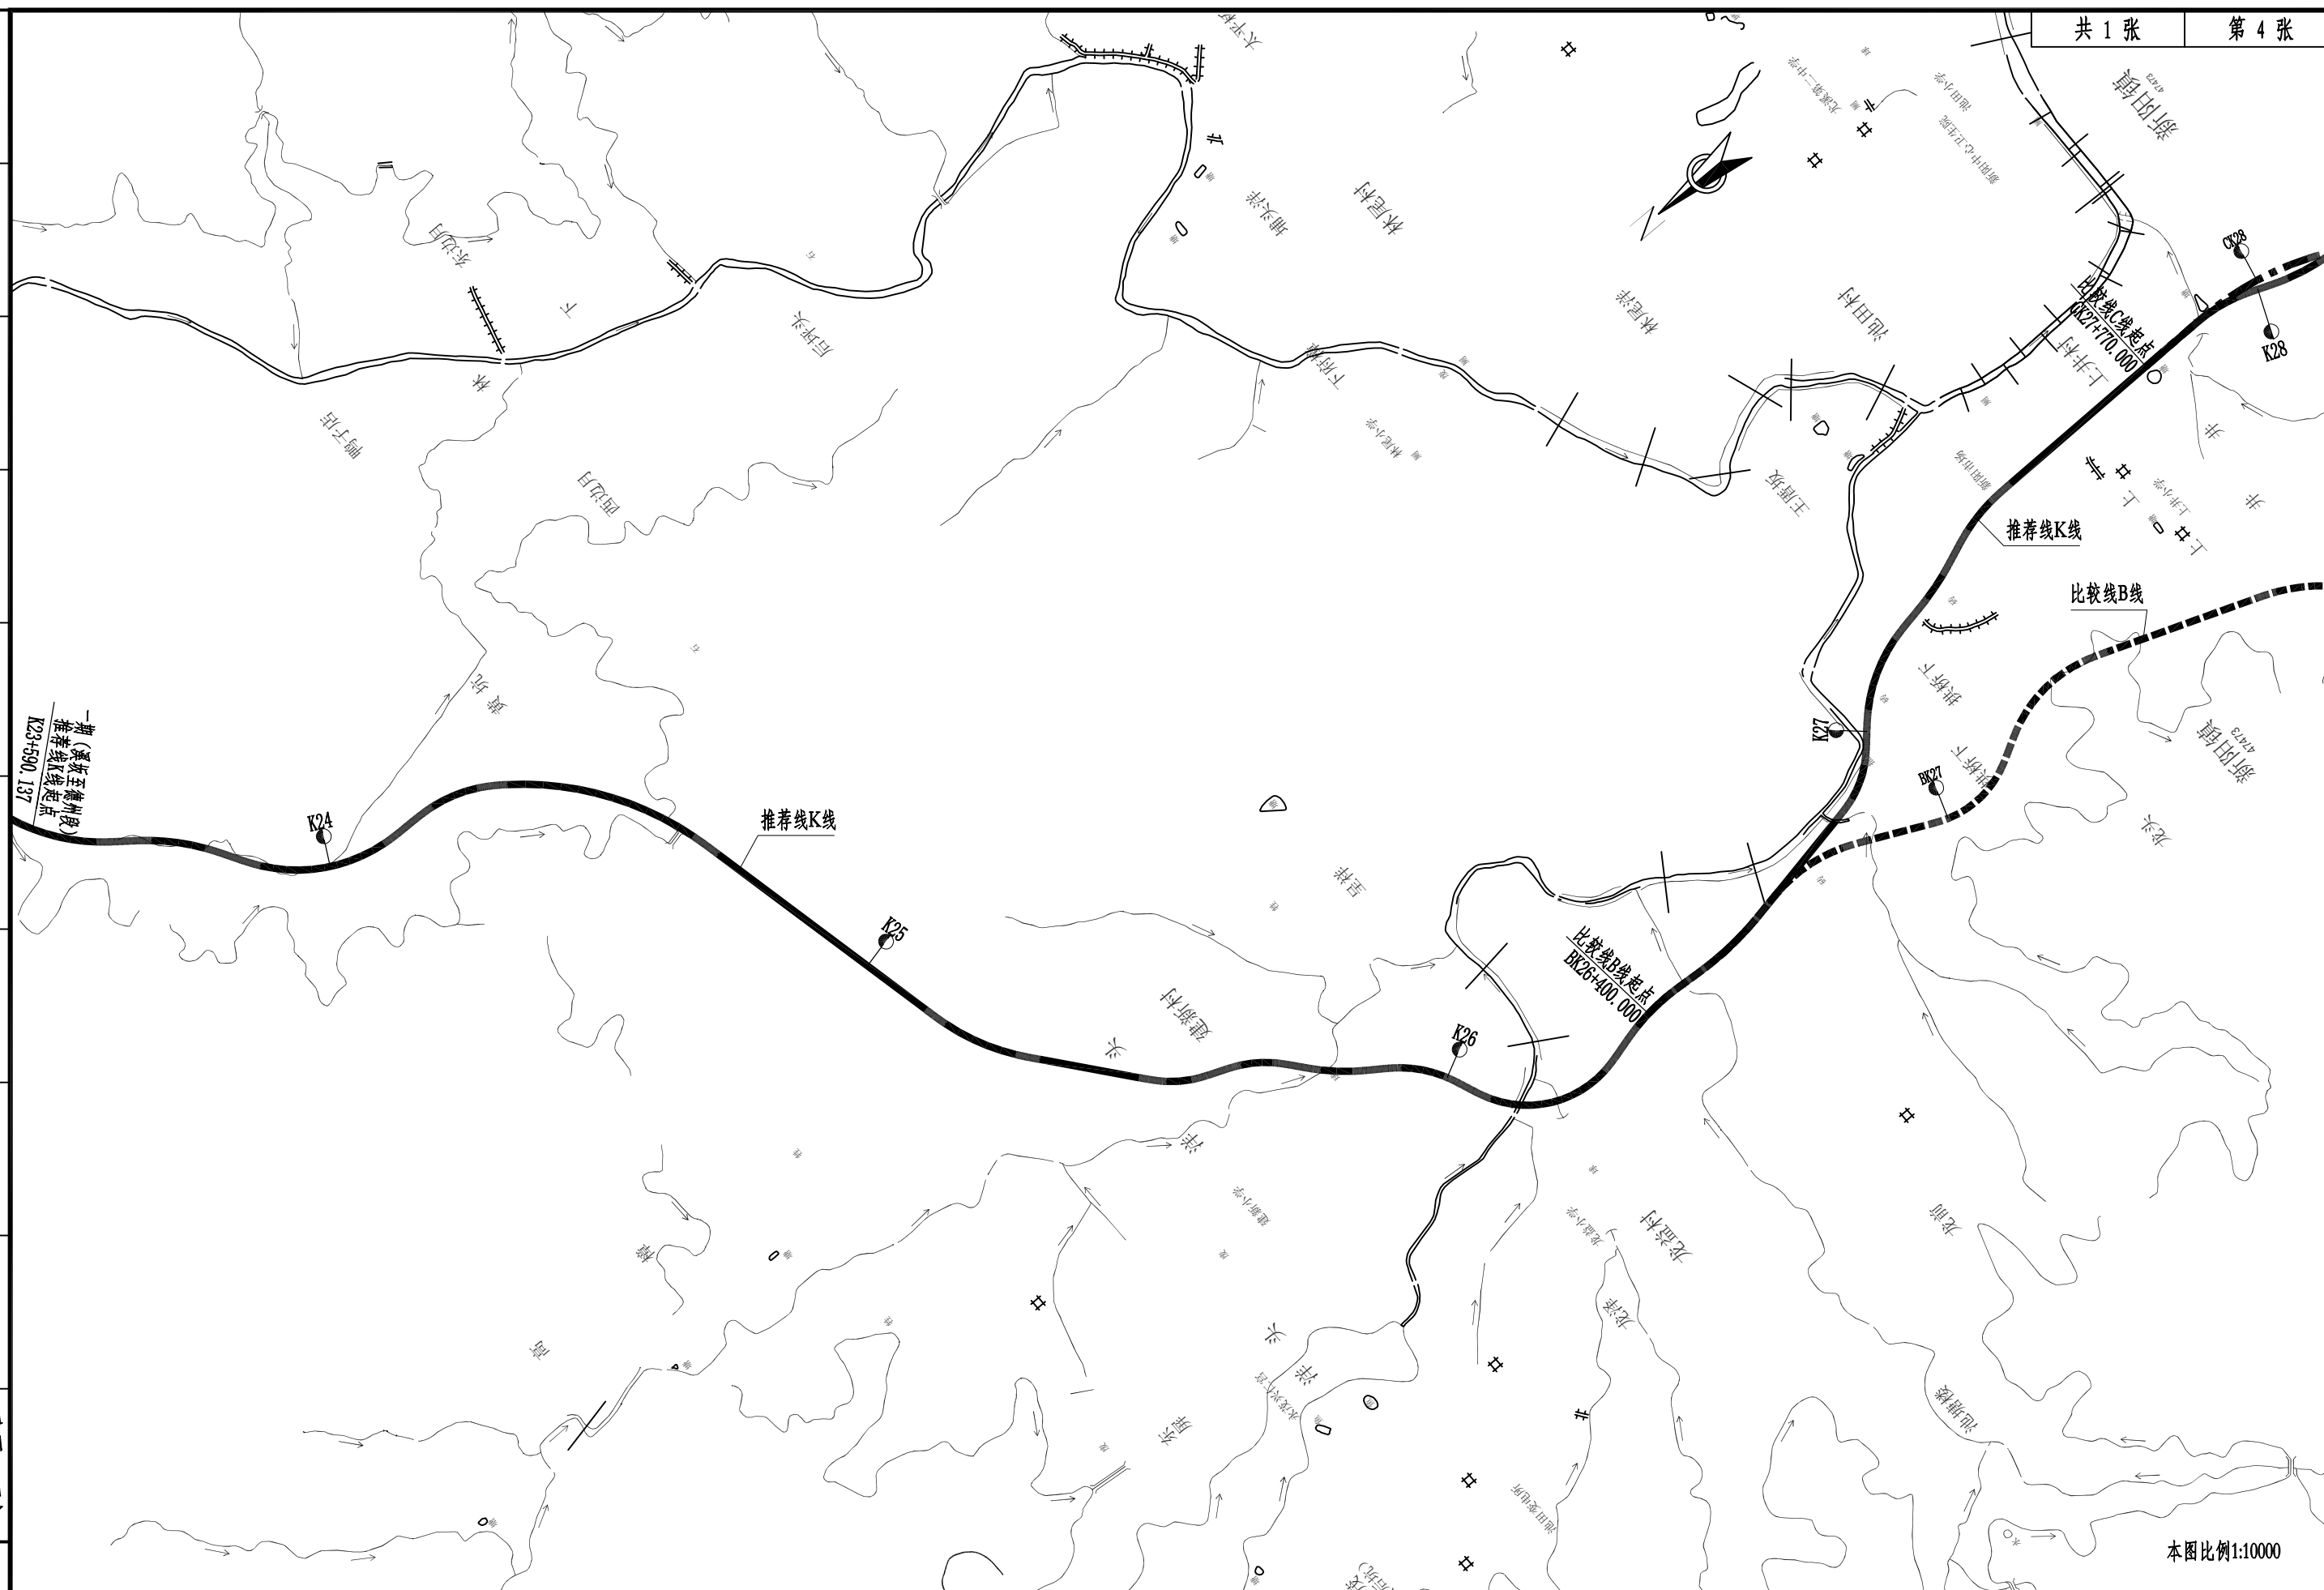

本图比例1:10000

 中铁第四勘察设计院集团有限公司 中国铁路 CHINA RAILWAY SIYUAN SURVEY AND DESIGN GROUP CO.,LTD.		图 名	沿线水系分布图（一）	设 计		项目负责		比 例	—	项目编号	CD350511
复 核				审 核			版 本	第 1 版	设计阶段	初步设计	
工程名称	国道G235线尤溪西城至新阳(大田界)公路工程一期				专业设计负责人		日 期	2019.12	图 号	CIV-1	

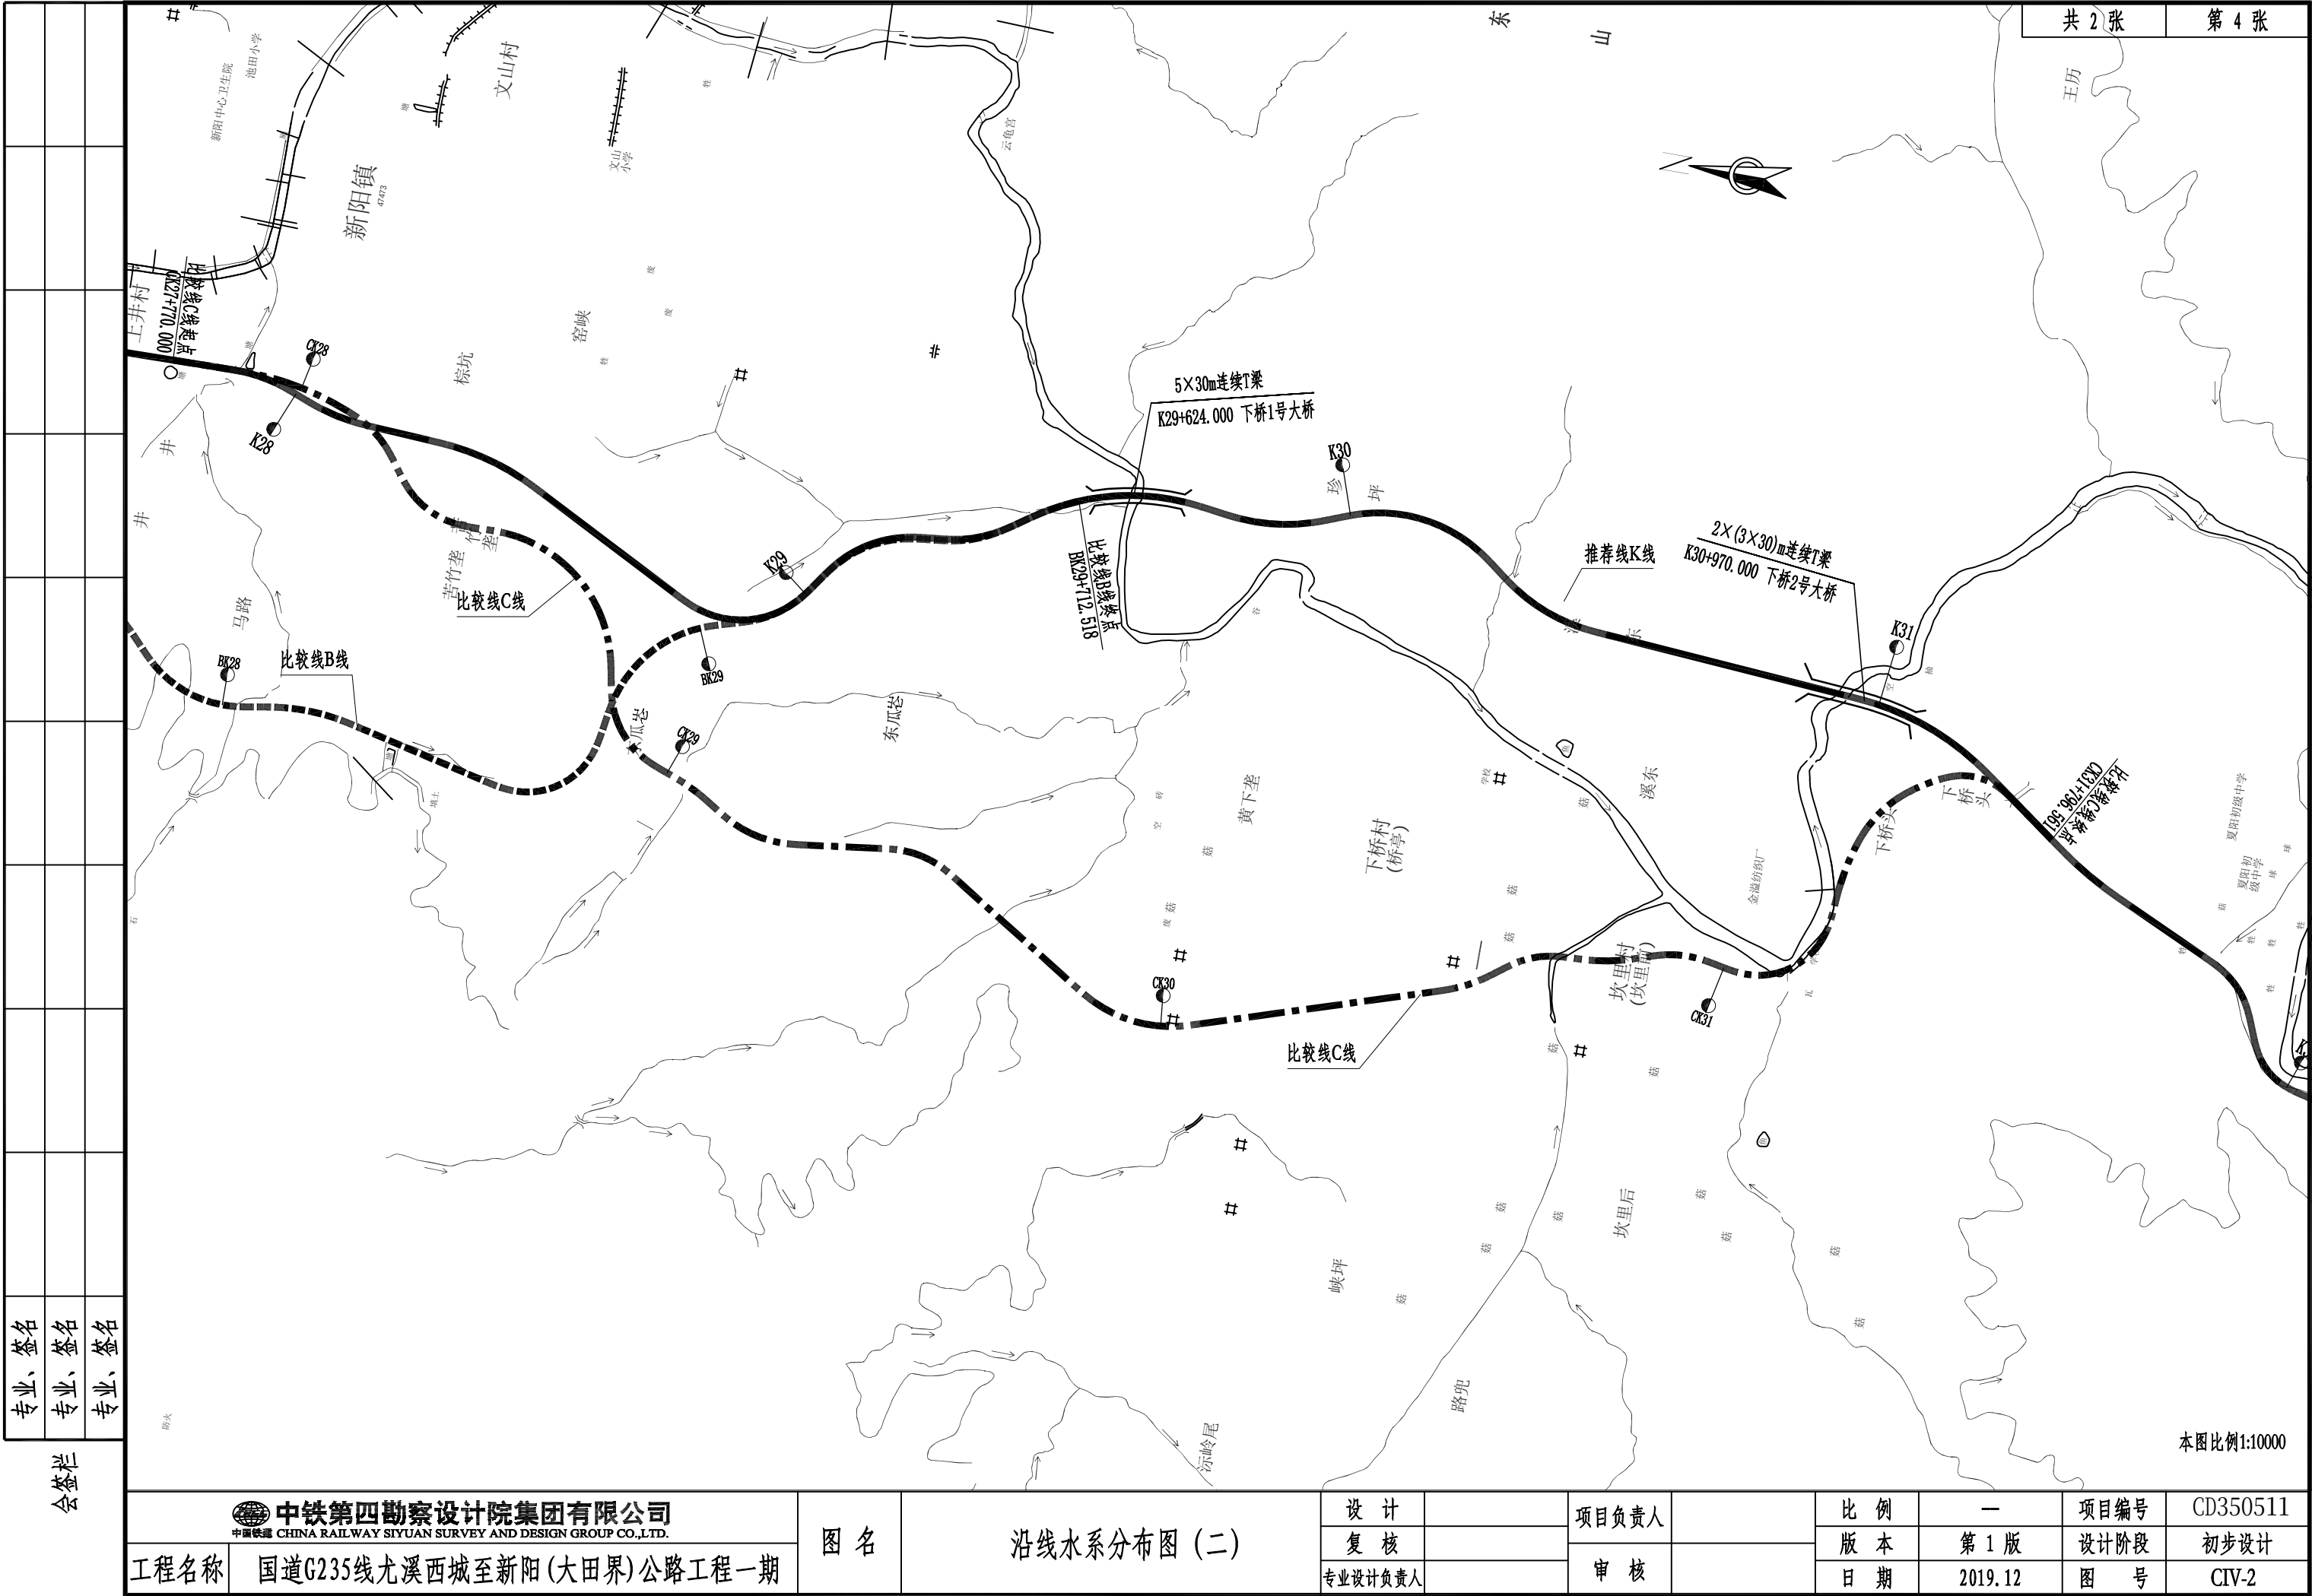

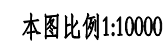

 中铁第四勘察设计院集团有限公司 中国铁路 CHINA RAILWAY SIYUAN SURVEY AND DESIGN GROUP CO.,LTD.		图 名	沿线水系分布图（三）	设 计	项目负责人	比 例	—	项目编号	CD350511
工程名称	国道G235线尤溪西城至新阳(大田界)公路工程一期			复 核		版 本	第 1 版	设计阶段	初步设计
				专业设计负责人		审 核	日 期	2019.12	图 号

会签栏

专业、 签名	专业、 签名	专业、 签名
-----------	-----------	-----------

桥梁一览表

国道G235线尤溪西城至新阳(大田界)公路工程一期(推荐线K线)

第 1 页 共 1 页 CIV-5

[illegible]

编制:

复核:

审核:

桥梁设计流量一览表

国道G235线尤溪西城至新阳(大田界)公路工程一期(推荐线K线)


第 1 页 共 1 页 CIV-6

[illegible]

编制:

复核:

审核:

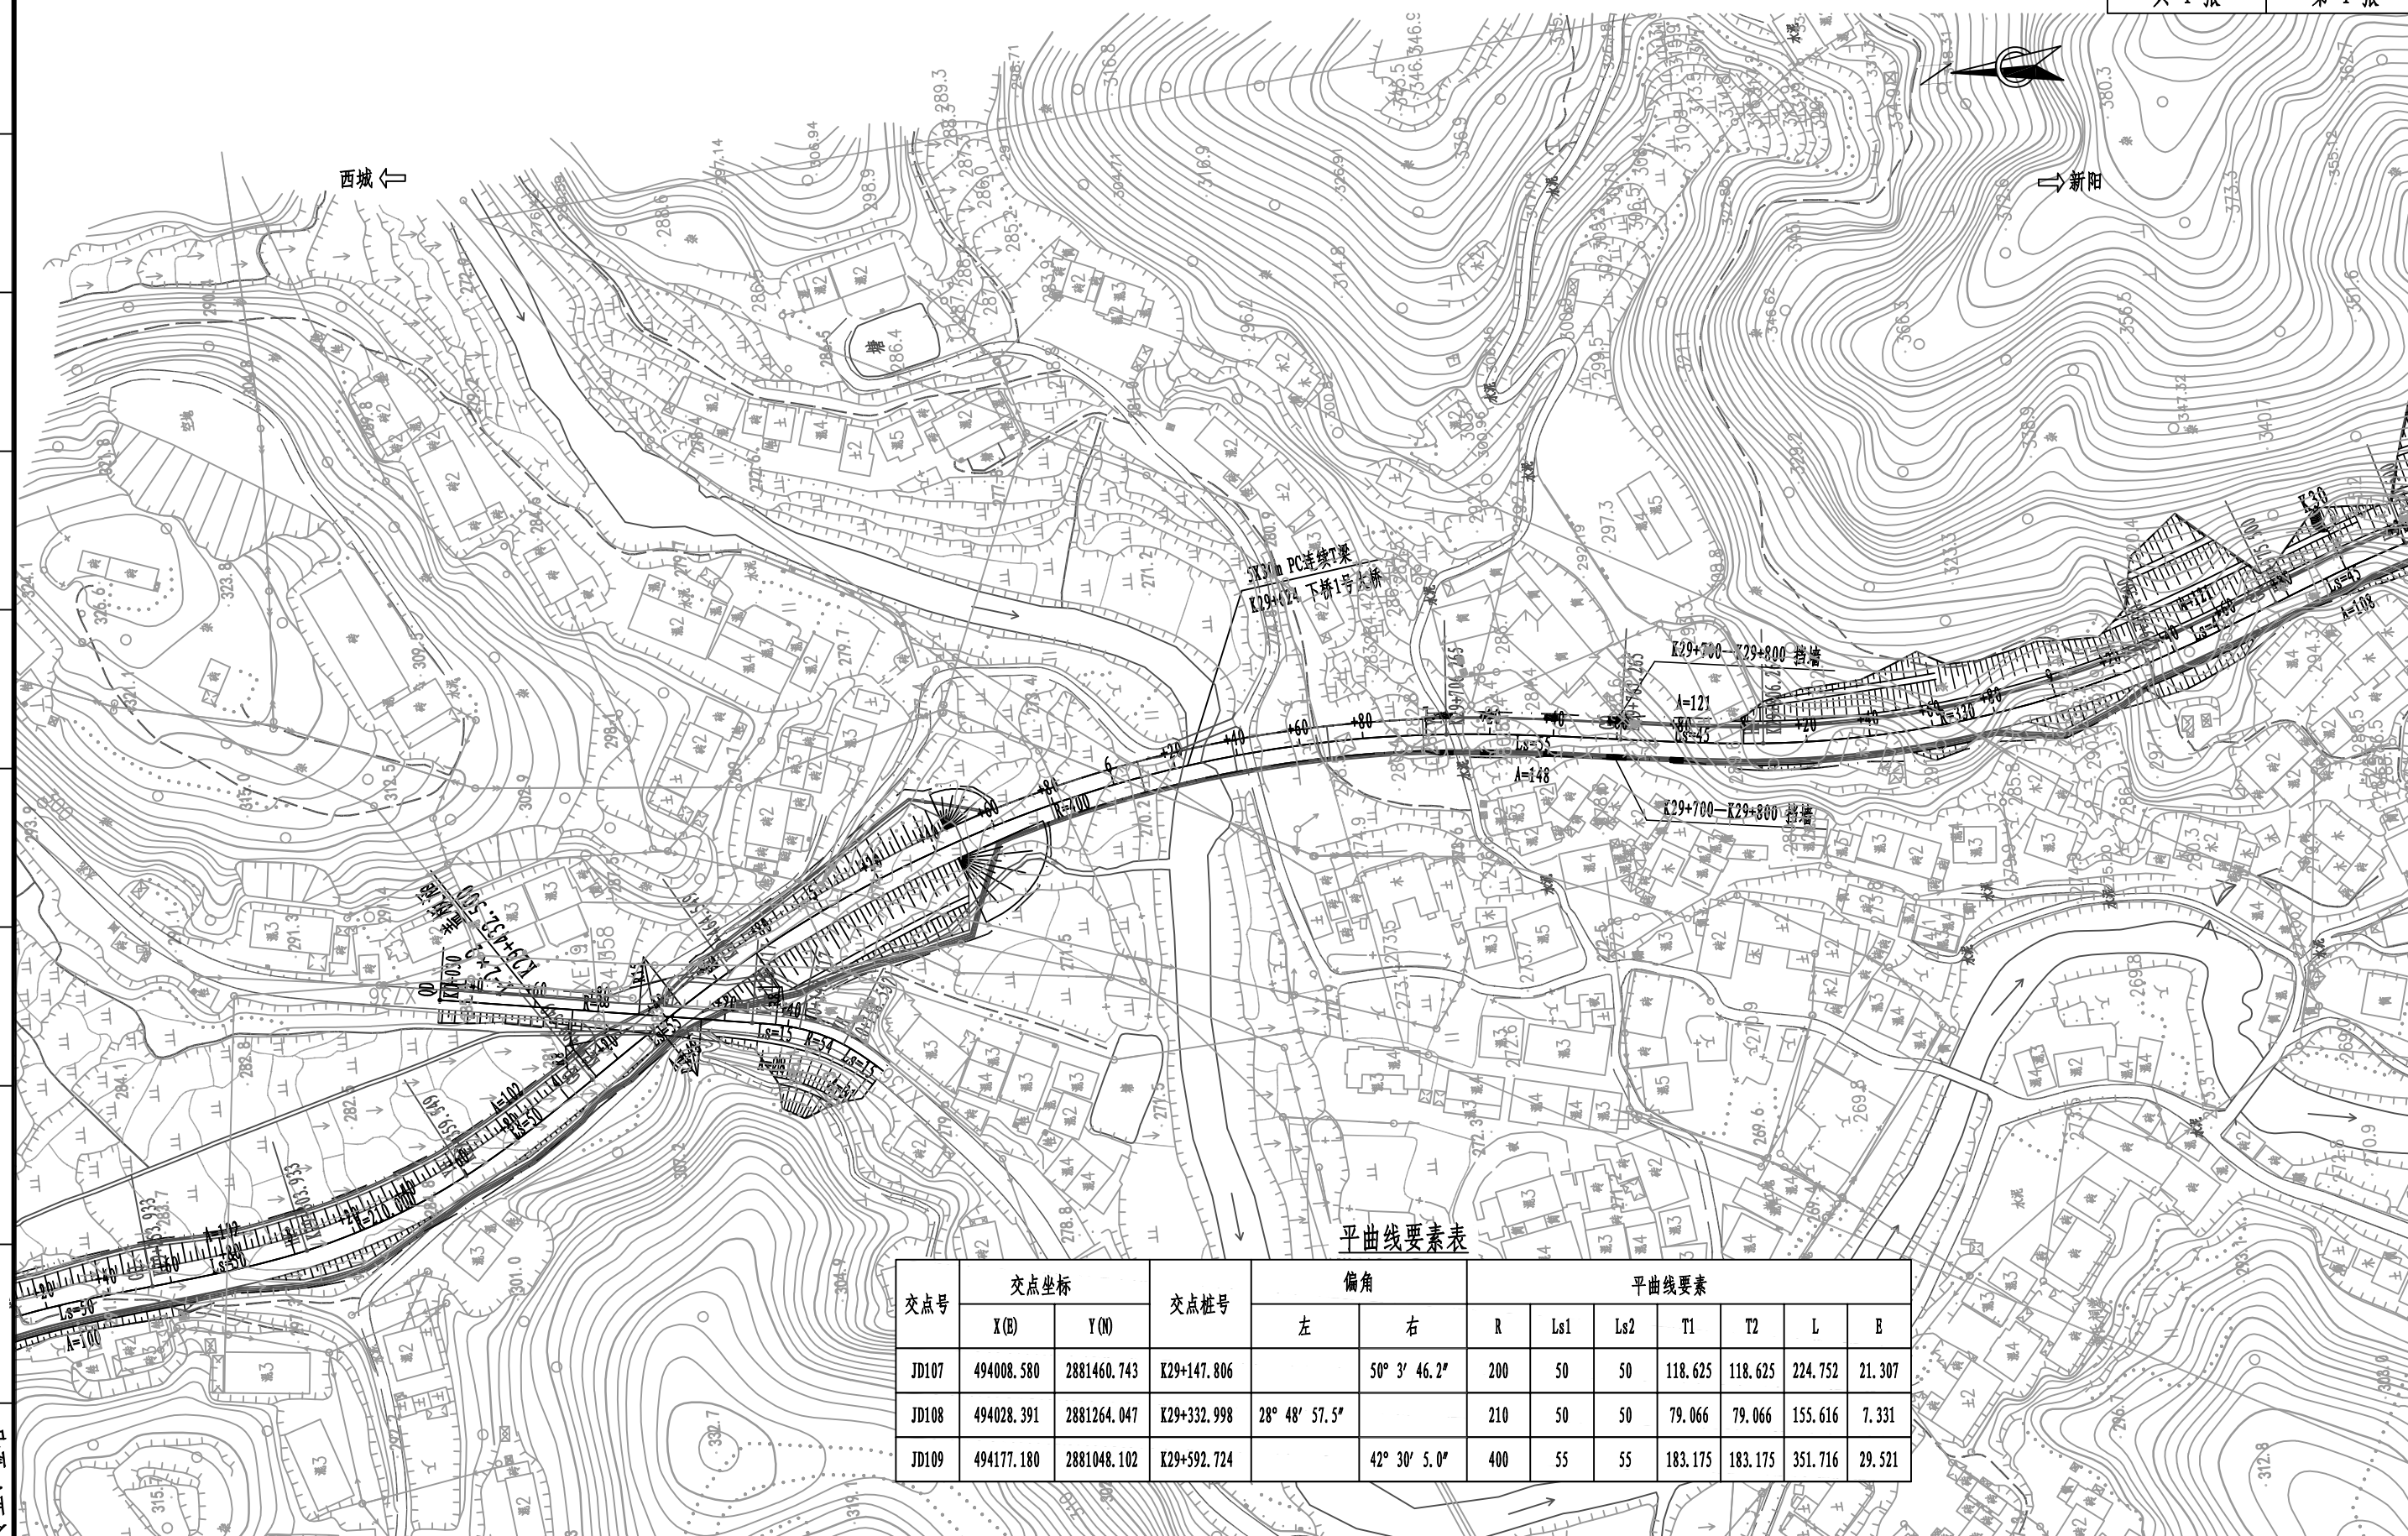

交点号	交点坐标		交点桩号	偏角		平曲线要素						
	X (E)	Y (N)		左	右	R	Ls1	Ls2	T1	T2	L	E
JD107	494008.580	2881460.743	K29+147.806		50° 3' 46.2"	200	50	50	118.625	118.625	224.752	21.307
JD108	494028.391	2881264.047	K29+332.998	28° 48' 57.5"		210	50	50	79.066	79.066	155.616	7.331
JD109	494177.180	2881048.102	K29+592.724		42° 30' 5.0"	400	55	55	183.175	183.175	351.716	29.521

说明: 1、本图以m为单位, 比例1:2000.
2、坐标系: 2000国家大地坐标系, 中央子午线: 118° ; 高程系: 1985 国家高程基准。




方 案		推荐方案（简图：单位-厘米 比例-1: 1300）		比较方案（简图：单位-厘米 比例-1: 1300）	
项 目					
桥 形 及 桥长组合 (米)	全 长	157		157	
	桥梁主跨组合长	5 × 30		6 × 25	
	左岸边跨组合长				
	右岸边跨组合长				
主桥结构 特 性	上 部 构 造	上部结构采用预应力混凝土连续T梁		上部结构采用预应力混凝土连续T梁	
	下 部 构 造	桥墩采用柱式墩、基础为桩基；桥台为肋式台；桩基础。		桥墩采用柱式墩、基础为桩基；桥台为肋式台；桩基础。	
施 工 难 易 度		主梁采用双导梁架设，施工方法较成熟，难度小。		主梁采用双导梁架设，施工方法较成熟，3#墩位于水中，施工难度较大。	
养 护 难 易 度		养护容易		养护容易	
工 期		工期较短		工期较长	
工程费用	全 桥 (元)	6333352		6383452	
	主 桥 (元/米)	6333352/157		6383452/157	
	经济指标 (元/米)	40339.8		40658.9	
综 合 评 价		本方案跨径适中，施工工序较少，架设方便，构造和尺寸划一，简化施工管理工作，连续梁受力特性好，行车舒适；跨径合适，上、下部工程量适中，整体费用经济，故作为推荐方案。		本方案跨径较推荐方案小，架设方便，构造和尺寸划一，简化施工管理工作，连续梁受力特性好，行车舒适；与推荐方案相比桥梁长度相等，但下部工程量多，施工工期较长，且3#墩位于水中，施工难度较大，故作为比较方案。	

专业、 签名	专业、 签名	专业、 签名
-----------	-----------	-----------

 中铁第四勘察设计院集团有限公司 中国铁路 CHINA RAILWAY SIYUAN SURVEY AND DESIGN GROUP CO.,LTD.		图 名	推荐线 K线	下桥1号大桥方案比较表	设 计	项目负责人	比 例	—	项目编号	CD350511
复 核	版 本				第 1 版		设计阶段	初步设计		
专业设计负责人	日 期				2019.12		图 号	CIV-8		
工程名称	国道G235线尤溪西城至新阳(大田界)公路工程一期				审 核					

																						共 1 张		第 1 张		
材 料		单 位	上 部 构 造							下 部 构 造														全 桥 计 合 计		
			预应力砼主梁		连续 接头	桥面 铺装	伸缩缝	防撞护栏	其它	小计	桥 墩					桥 台					防落网	小计				
											盖梁	墩身	墩上系梁	桩顶系梁	承台	基础	台帽	耳、 背墙	台身	承台			基础		搭板 及垫层	锥坡 及防护
混 凝 土	C50	m³	574.0	79.2	73.3					726.5																726.5
	C40																									
	C35									97.2	122.3		25.5		309.6	40.8	41.9	75.3	136.0	144.8				993.4	993.4	
	C30							122.0		122.0										53.0			53.0	175.0		
	C25																									
	C15素砼																				27.0			27.0	27.0	
	C50钢纤维砼	m³					2.4		2.4																2.4	
	C50防水砼	m³				179.3			179.3																179.3	
	沥青砼	m³																								
	透水性材料	m³																				3880.4		3880.4	3880.4	
	M7.5浆砌片石	m³																				565.9		565.9	565.9	
	C25片石砼	m³																								
钢 材	Φs15.2钢绞线	t	18.7		6.4				25.0																25.0	
	HPB300		34.6		0.4	18.3		6.8		60.1	0.2	3.1			5.6	0.1	1.0			3.3	0.2		13.4	73.5		
	HRB400		115.0		4.9		0.9	20.3		141.1	15.5	15.3		3.3		20.7	7.3	4.2	12.8	9.5	10.6	5.0		104.3	245.4	
	精扎螺纹钢																									
		钢板		2.2			0.2		2.4																2.4	
锚 具	BM 15-4	套						128	128																128	
	M 15-8							24	24															24		
	M 15-9							40	40															40		
	M 15-10							48	48															48		
	M 15-11							8	8															8		
	防撞栏	m					339.0		339.0															339.0		
	D-80型伸缩缝	m				18.6			18.6															18.6		
	D-160型伸缩缝	m																								
支 座	GJZ 500X550X90	dm^3/个						396.0/16	396.0/16																396.0/16	
	GJZF4 350X400X86	dm^3/个						96.32/8	96.32/8																96.32/8	
	套箱钢围堰	t																								
	草袋围堰	m																								
	竹笼围堰	m													40.0								40.0	40.0		
	工作平台	m²																								
	钢护筒（干处）	t													20.4					9.4			29.8	29.8		
	挖土方	m³																	180.0				180.0	180.0		
	挖石方	m³																								
	砂砾反滤层	m³																				300.0	300.0	300.0		
	砂垫层	m³																				59.8	59.8	59.8		
	防落网	m																				60.0	60.0	60.0		
专业、签名 专业、签名 专业、签名 会签栏																										
	中铁第四勘察设计院集团有限公司 中国铁路 CHINA RAILWAY SIYUAN SURVEY AND DESIGN GROUP CO.,LTD.							图 名	推荐线 K线 下桥1号大桥工程数量表（推荐方案）	设 计		项目 负责人		比 例	—	项目 编号	CD350511									
	工程名称	国道G235线尤溪西城至新阳(大田界)公路工程一期	复 核		审 核		版 本			第 1 版	设计阶段		初步设计													
			专业设计负责人			日 期	2019.12			图 号	CIV-9															

会签栏

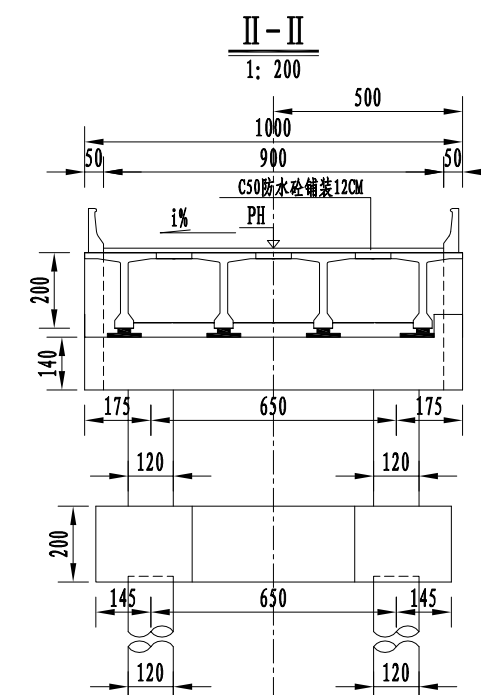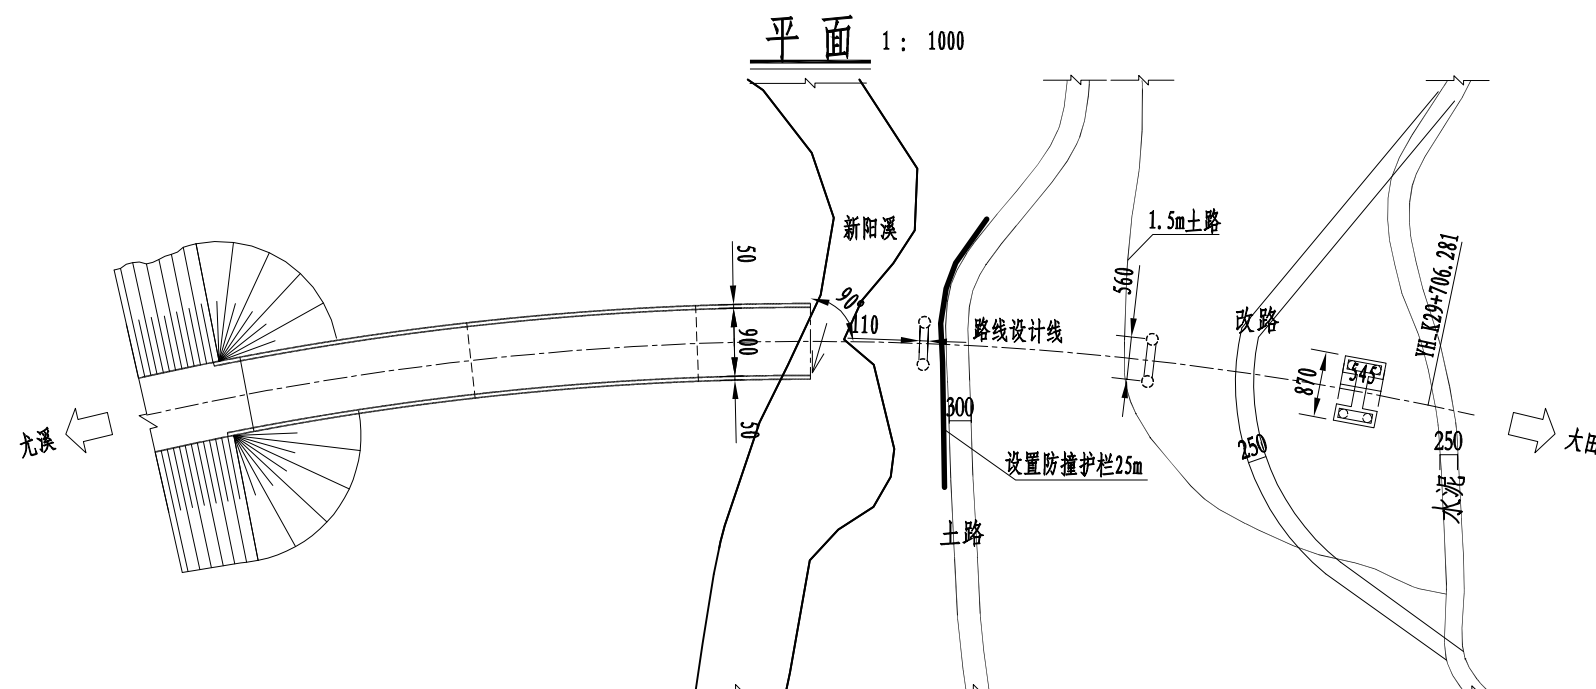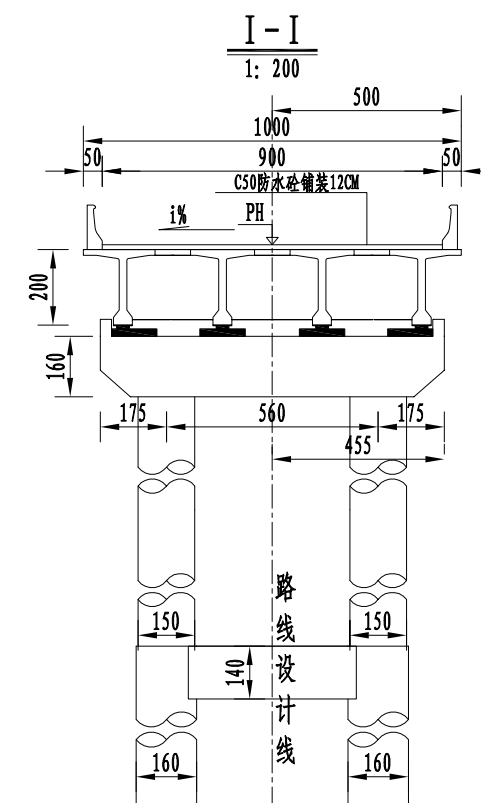[illegible]

说明:






1. 本图尺寸除桩号标高以米计外,余均以厘米为单位,比例见图注。
2. 本桥汽车荷载等级:公路-I级。桥址区地震动峰值加速度0.05g,地震动反应谱特征周期为0.35s,抗震设防烈度为6度,抗震防护措施等级为7度。
3. 本桥上部结构采用 5×30 m PC连续T梁。下部构造采用柱式墩配桩基础;肋台配桩基础。
4. 两桥台处设置D-80伸缩缝。两桥台处设置L=8米搭板。
5. 本桥百年一遇流量 $620.4 \text{ m}^3/\text{s}$,流速 3.6 m/s ,设计水位274.8米。

 中铁第四勘察设计院集团有限公司 中国铁路 CHINA RAILWAY SIYUAN SURVEY AND DESIGN GROUP CO.,LTD.		图 名	推荐线 K线 下桥1号大桥桥型布置图(推荐方案)	设 计		项目 负责人	比 例	—	项目 编号	CD350511
工程名称	国道G235线尤溪西城至新阳(大田界)公路工程一期			复 核			版 本	第 1 版	设计阶段	初步设计
				专业设计负责人		审 核		日 期	2019. 12	图 号

																						共 1 张		第 1 张		
材 料		单 位	上 部 构 造								下 部 构 造														全 桥 计	
			预应力砼主梁		连续 接头	桥面 铺装	伸缩缝	防撞护栏	其它	小计	桥 墩						桥 台						防落网	小计		
			预制	现浇							盖梁	墩身	墩上系梁	桩顶系梁	承台	基础	台帽	耳、 背 墙	台身	承台	基础	搭板 及垫层				锥坡 及防护
混 凝 土	C50	m³	528.9	79.0	46.0					653.9																653.9
	C40																									
	C35									117.8	151.6		30.7		330.4	38.0	38.2	80.0	136.0	144.8				1067.4	1067.4	
	C30						122.0		122.0											53.0			53.0	175.0		
	C25																									
	C15素砼																				27.0			27.0	27.0	
	C50钢纤维砼	m³					5.0		5.0															5.0		
	C50防水砼	m³				179.3			179.3															179.3		
沥青砼		m³																								
透水性材料		m³																			3762.5		3762.5	3762.5		
M7.5浆砌片石		m³																			791.5		791.5	791.5		
C25片石砼		m³																								
钢 材	Φs15.2钢绞线	t	16.6		4.6					21.2															21.2	
	HPB300		36.7		0.4	18.3		6.8		62.2	0.2	3.8			5.9	0.1	0.9			3.3	0.2		14.4	76.6		
	HRB400		115.2		3.4		1.5	20.3		140.4	18.9	18.9		4.0		22.1	6.8	3.8	13.6	9.5	10.6	5.0		113.2	253.7	
	精扎螺纹钢																									
	钢板		2.2				0.6			2.8															2.8	
锚 具	BM 15-5	套							128	128															128	
	M 15-7								16	16														16		
	M 15-8								96	96														96		
	M 15-9								32	32														32		
防撞栏		m						339		339.0														339.0		
伸 缩 缝	D-80型	m					18.6			18.6														18.6		
	D-160型	m					9.3			9.3														9.3		
支 座	GJZ 450X500X84	dm^3/个							302.4/16	302.4/16															302.4/16	
	GJZF4 350X350X87	dm^3/个							170.5/16	170.5/16															170.5/16	
套箱钢围堰		t																								
草袋围堰		m																								
竹笼围堰		m													40.0								40.0	40.0		
工作平台		m²																								
钢护筒（干处）		t													18.7					9.4			28.1	28.1		
挖土方		m³																	180.0				180.0	180.0		
挖石方		m³																								
砂砾反滤层		m³																			300.0		300.0	300.0		
砂垫层		m³																			59.4		59.4	59.4		
防落网		m																					120.0	120.0		
专业、 签 名	专业、 签 名	专业、 签 名																								
工程名称	国道G235线尤溪西城至新阳(大田界)公路工程一期	图 名	推荐线 K线	下桥1号大桥工程数量表（比较方案）	设 计		项目 负责人		比 例	—	项目 编号	CD350511														
					复 核			版 本	第 1 版	设计阶段	初步设计															
					专业设计负责人		审 核		日 期	2019.12	图 号	CIV-11														

专业、签名	专业、签名	专业、签名


会签栏

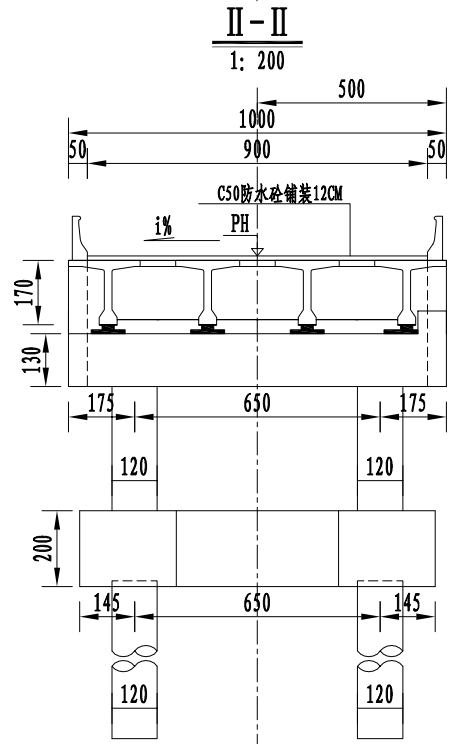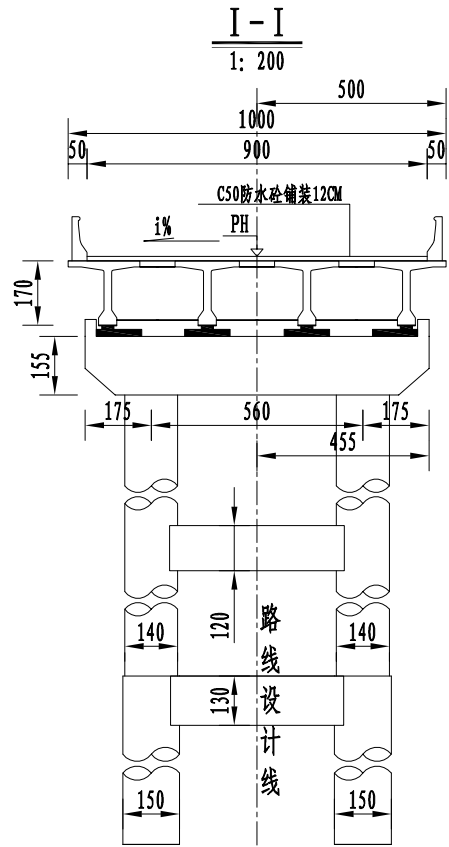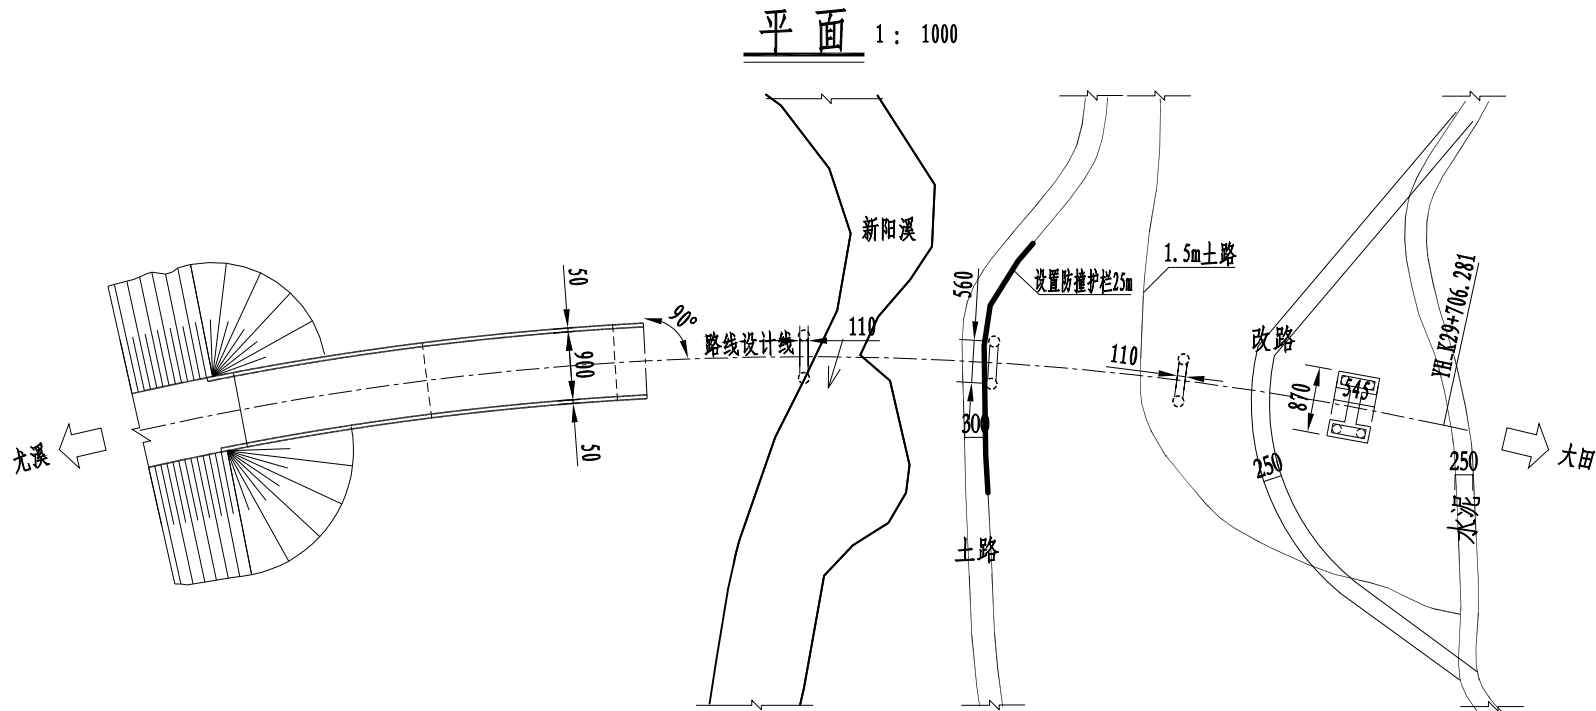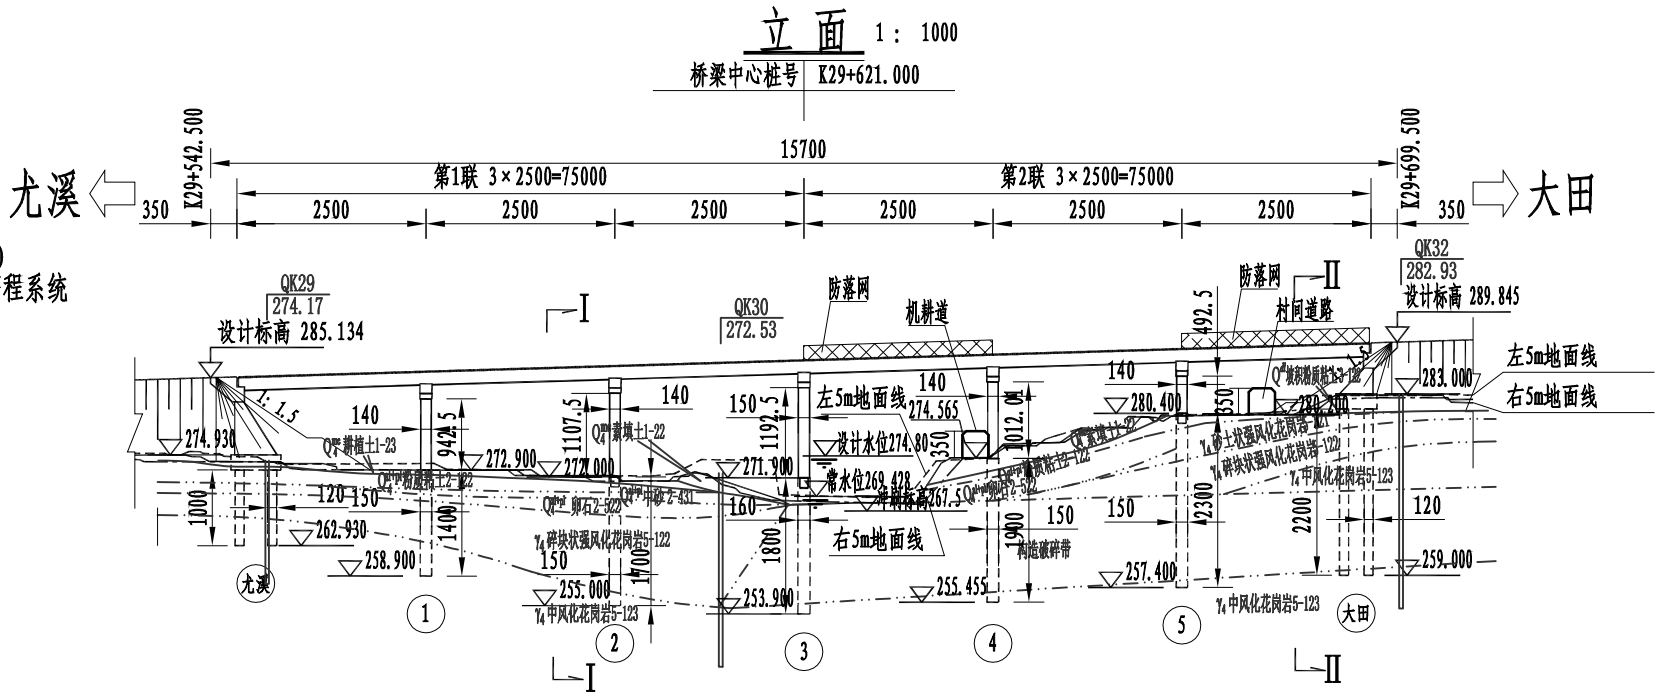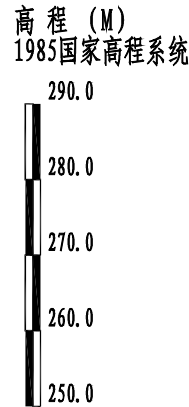

- 说明:
1. 本图尺寸除桩号标高以米计外, 余均以厘米为单位, 比例见图注。
 2. 本桥汽车荷载等级: 公路-I级。桥址区地震动峰值加速度0.05g, 地震动反应谱特征周期为0.35s, 抗震设防烈度为6度, 抗震设防措施等级为7度。
 3. 本桥上部结构采用2×(3×25)米PC连续T梁。下部构造采用柱式墩配桩基础; 肋台配桩基础。
 4. 两桥台处设置D-80伸缩缝, 交接墩处设置D-160伸缩缝。两桥台处设置L=8米搭板。
 5. 本桥百年一遇流量620.4m³/s, 流速3.6m/s, 设计水位274.8米。

里程桩号 (M)	K29+542.500	K29+571.000	K29+596.000	K29+621.000	K29+646.000	K29+671.000	K29+696.000	K29+706.281
设计高PH (M)	274.069	285.134	285.240	285.240	285.240	285.240	285.240	285.240
地面标高 (M)	274.069	285.134	285.240	285.240	285.240	285.240	285.240	285.240
坡度 %	3.000%							
坡长 (M)	423.000							
竖曲线要素 (M)	本桥位于竖曲线直线上							
平曲线要素 (M)	圆曲线段长=245.167 R=400.000 缓和曲线段长=55.000 R1=400.000 R2=∞							

工程名称	国道G235线尤溪西城至新阳(大田界)公路工程一期	图名	推荐线 K线 下桥1号大桥桥型布置图(比较方案)	设计		项目负责人		比例	—	项目编号	CD350511
				复核				版本	第 1 版		初步设计
				专业设计负责人			审核	日期	2019.12		图号 CIV-12

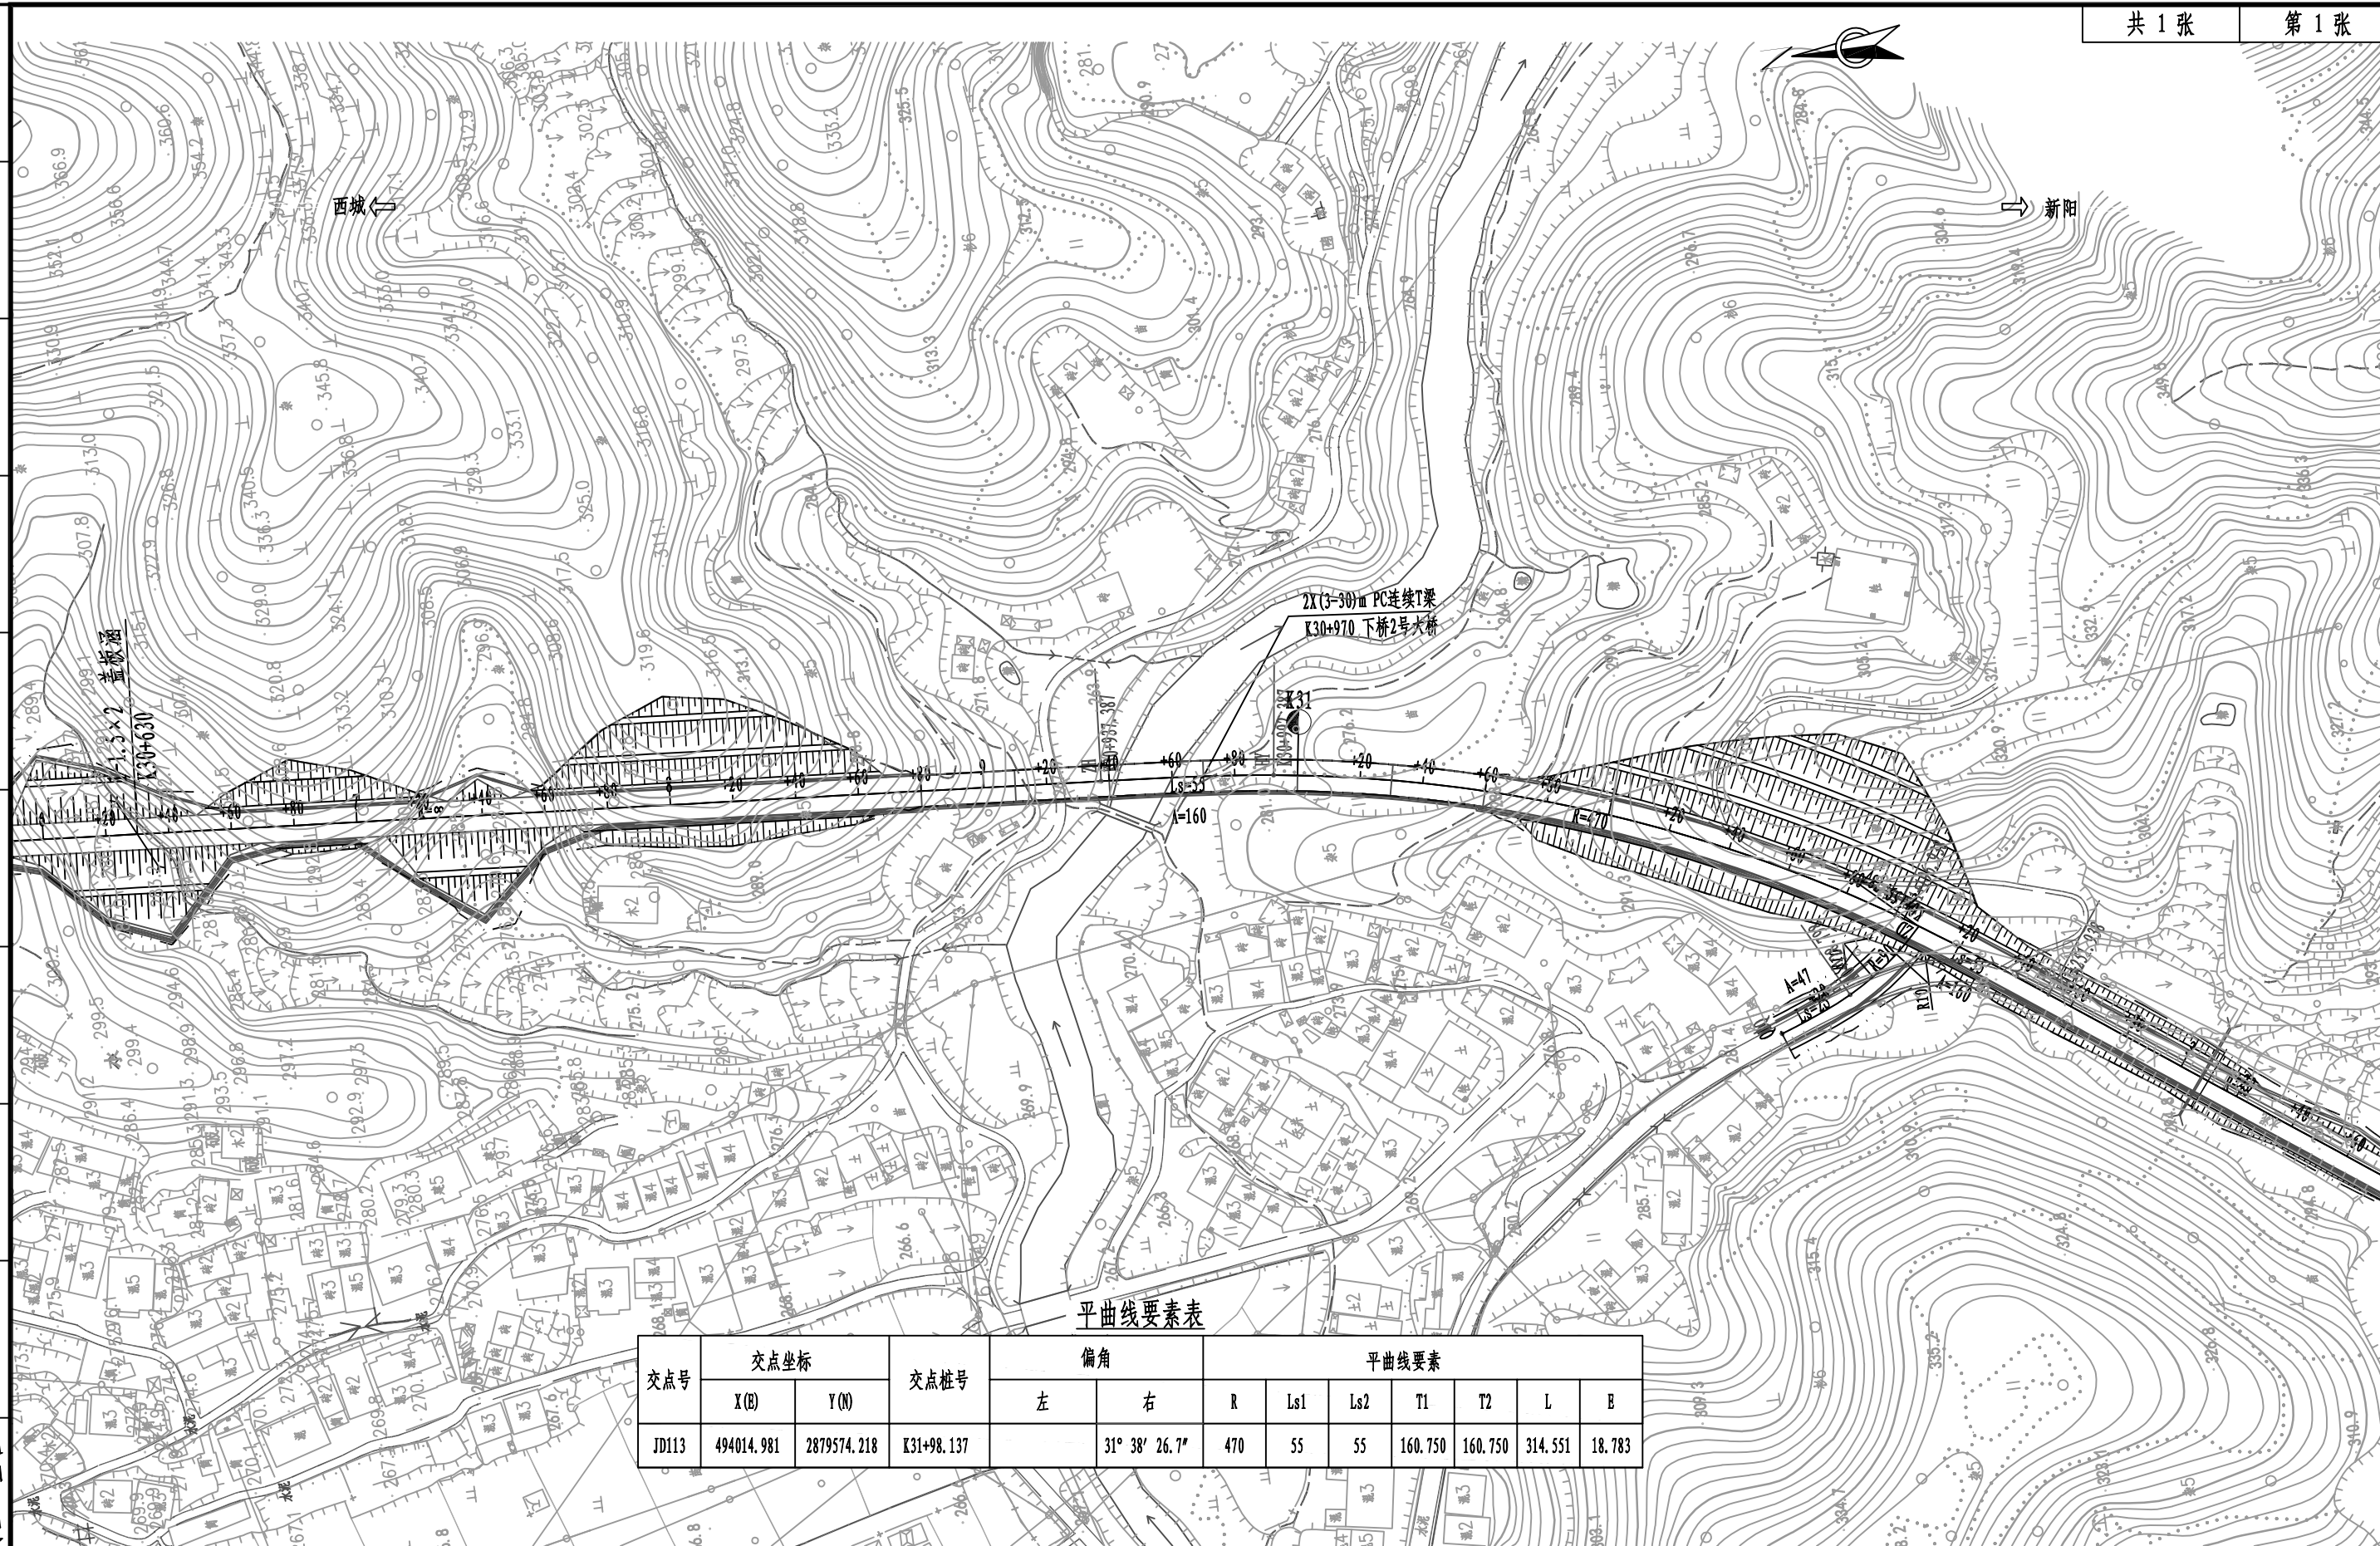

平曲线要素表





交点号	交点坐标		交点桩号	偏角		平曲线要素						
	X(E)	Y(N)		左	右	R	Ls1	Ls2	T1	T2	L	E
JD113	494014.981	2879574.218	K31+98.137		31° 38' 26.7"	470	55	55	160.750	160.750	314.551	18.783

说明: 1、本图以m为单位, 比例1:2000.
2、坐标系: 2000国家大地坐标系, 中央子午线: 118° ; 高程系: 1985 国家高程基准.

			共 1 张										第 1 张										
项 目	方 案		推荐方案（简图：单位-厘米 比例-1: 1500）					比较方案（简图：单位-厘米 比例-1: 1500）															
	桥 形 及 桥长组合 (米)	全 长	187					182															
		桥梁主跨组合长	(3 × 30) × 2					4 × 25+3 × 25															
		左岸边跨组合长																					
		右岸边跨组合长																					
	主桥结构 特 性	上 部 构 造	上部结构采用预应力混凝土连续T梁					上部结构采用预应力混凝土连续T梁															
		下 部 构 造	桥墩采用柱式墩、基础为桩基；桥台为板凳台、柱式台；桩基础。					桥墩采用柱式墩、基础为桩基；桥台为板凳台、柱式台；桩基础。															
	施 工 难 易 度		主梁采用双导梁架设，施工方法较成熟，难度小					主梁采用双导梁架设，施工方法较成熟，难度小															
	养 护 难 易 度		养护容易					养护容易															
	工 期		工期较短					工期较长															
	工程费用	全 桥 (元)	6280070					6273932															
		主 桥 (元/米)	6280070/187					6273932/182															
		经济指标 (元/米)	33583. 3					34472. 2															
综 合 评 价		本方案跨径适中，施工工序较少，T梁架设方便，构造和尺寸划一，简化施工管理工作，连续梁受力特性好，行车舒适；跨径合适，上、下部工程量适中，下部工程量较比较方案少，施工工期较短。故作为推荐方案。					本桥墩高较高，本方案跨径较小，T梁架设方便，构造和尺寸划一，简化施工管理工作，连续梁受力特性好，行车舒适；与推荐方案桥长较短，但相比下部工程量多，施工工期较长，施工模板种类增加。故作为比较方案。																
专业、 会签栏	专业、 会签栏	专业、 会签栏																					
工程名称			图 名			推荐线 K线			下桥2号大桥方案比较表			设 计		项目负责人		比 例		—		项目编号		CD350511	
国道G235线尤溪西城至新阳(大田界)公路工程一期												复 核		审 核		版 本		第 1 版		设计阶段		初步设计	
												专业设计负责人				日 期		2019. 12		图 号		CIV-14	

																								共 1 张		第 1 张	
材 料		单 位	上 部 构 造							下 部 构 造															全 桥 计		
			预应力砼主梁		连续 接头	桥面 铺装	伸缩缝	防撞护栏	其它	小计	桥 墩					桥 台						防落网	小计				
			预制	现浇							盖梁	墩身	墩上系梁	桩顶系梁	承台	基础	台帽	耳、 背墙	台身	承台	基础			搭板 及垫层		锥坡 及防护	
混 凝 土	C50	m³	691.4	92.6	73.3					857.3															857.3		
	C40																										
	C35									138.8	269.0	42.2	33.5		331.5	52.5	37.0		70.0	211.1				1185.6	1185.6		
	C30							134.6		134.6										43.1			43.1	177.7			
	C25																										
	C15素砼																				22.0			22.0	22.0		
	C50钢纤维砼					5.0		5.0															5.0				
	C50防水砼	m³				208.4			208.4															208.4			
沥青砼		m³																									
透水性材料		m³																				45.6	45.6	45.6			
M7.5浆砌片石		m³																				49.2	49.2	49.2			
C25片石砼		m³																									
钢 材	Φs15.2钢绞线	t	23.1		6.4				29.4																29.4		
	HPB300		41.4		1.0	21.3		7.5		71.2	0.2	6.7			6.0	0.1	0.9			4.9	0.1		18.9	90.1			
	HRB400		136.0		4.9		1.5	22.4		164.9	22.2	33.6	5.5	4.4		22.2	9.5	3.7		4.9	15.4	4.0		125.4	290.2		
	精扎螺纹钢																										
	钢板		2.8				0.6		3.4																3.4		
锚 具	BM 15-4	套						128	128															128			
	M 15-8							16	16														16				
	M 15-9							48	48														48				
	M 15-10							64	64														64				
	M 15-11							16	16														16				
防撞栏		m					374		374.0															374.0			
伸 缩 缝	D-80型	m					18.6		18.6															18.6			
	D-160型						9.3		9.3														9.3				
支 座	GJZ 500X550X90	dm^3/个						396.0/16	396.0/16															396.0/16			
	GJZF4 350X400X86	dm^3/个						192.6/16	192.6/16															192.6/16			
套箱钢围堰		t																									
草袋围堰		m																									
竹笼围堰		m													40.0								40.0	40.0			
工作平台		m²																									
钢护筒（干处）		t													23.9					8.5			32.5	32.5			
挖土方		m³																	300.0				300.0	300.0			
挖石方		m³																	200.0				200.0	200.0			
砂垫层		m³																			24.0		24.0	24.0			
防落网		m																				50.0	50.0	50.0			
 中铁第四勘察设计院集团有限公司 中国铁路 CHINA RAILWAY SIYUAN SURVEY AND DESIGN GROUP CO.,LTD.			图 名	推荐线 K线 下桥2号大桥工程数量表（推荐方案）	设 计		项目负责人		比 例	—	项目编号	CD350511															
复 核					版 本	第 1 版		设计阶段	初步设计																		
工程名称	国道G235线尤溪西城至新阳(大田界)公路工程一期						专业设计负责人		审 核		日 期	2019.12	图 号	CIV-15													

会签栏

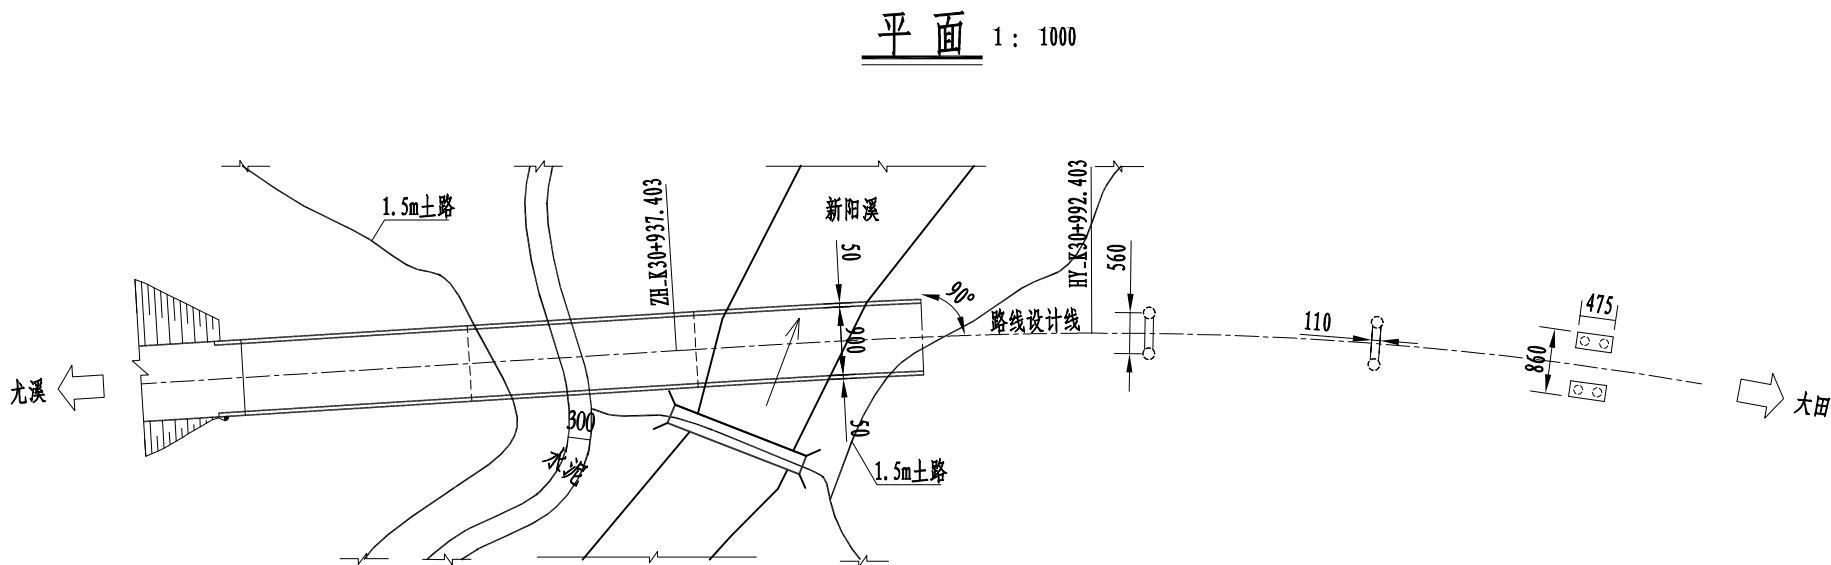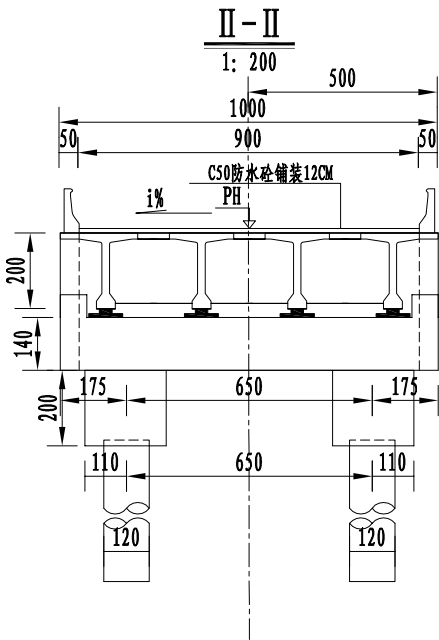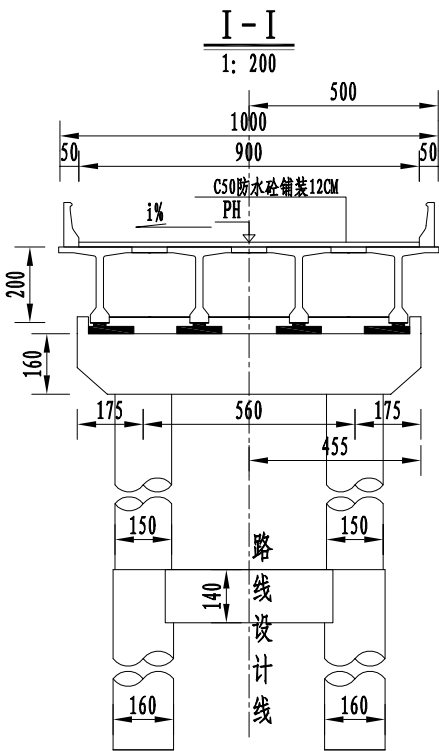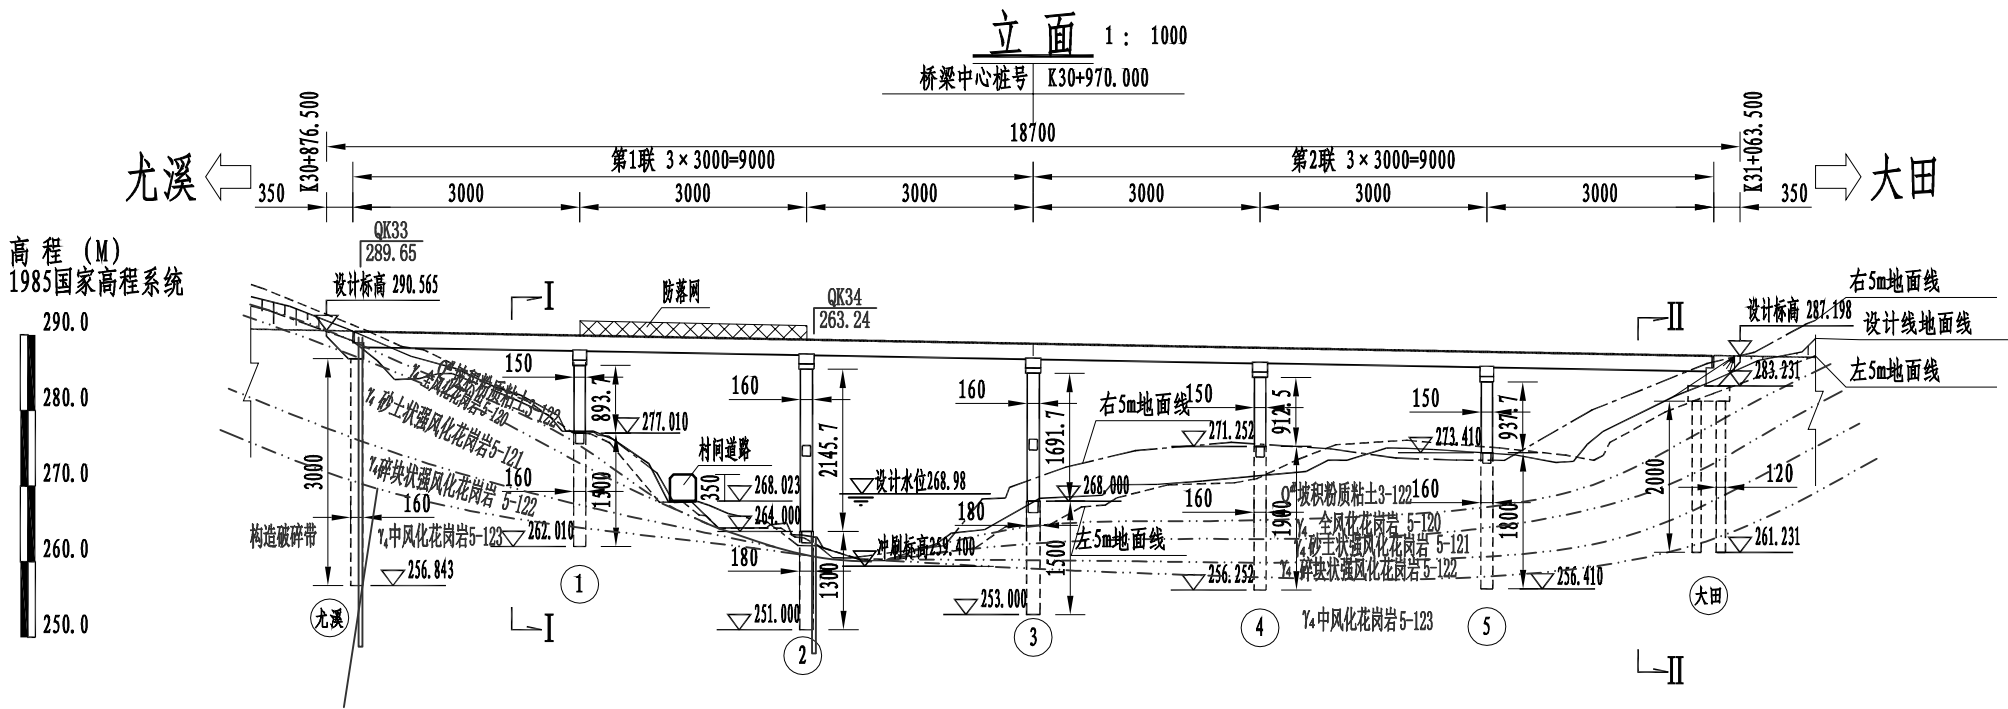

- 说明:
1. 本图尺寸除桩号标高以米计外,余均以厘米为单位,比例见图注。
 2. 本桥汽车荷载等级: 公路-I 级。桥址区地震动峰值加速度0.05g, 地震动反应谱特征周期为0.35s, 抗震设防烈度为6度,抗震设防措施等级为7度。
 3. 本桥上部结构采用2×(3×30)米PC连续T梁。下部构造采用柱式墩配桩基础; 柱台配桩基础; 板壳台配桩基础。
 4. 两桥台处设置D-80伸缩缝, 交接墩处设置D-160伸缩缝。起点桥台处设置L=5米搭板, 终点桥台设置L=8米搭板。
 5. 本桥百年一遇流量654.1m³/s, 流速3.6m/s, 设计水位268.98米。




里程桩号 (M)	K30+876.500	K30+910.000	K30+940.000	K30+970.000	K30+1000.000	K30+1030.000	K30+1063.500
设计高PH (M)	291.882	289.962	289.423	288.882	288.342	287.802	287.262
地面标高 (M)	290.487	289.302	288.000	286.901	286.342	285.802	285.262
坡度 %	-1.800%						
坡长 (M)	491.000						
竖曲线要素 (M)	T=55.000 R=5000.000 B=0.302						
平曲线要素 (M)	直线段长=427.109 缓和曲线段长=55.000 R1=∞ R2=470.000 圆曲线段长=207.080 R=470.000						

工程名称	国道G235线尤溪西城至新阳(大田界)公路工程一期	图 名	推荐线 K线 下桥2号大桥桥型布置图 (推荐方案)	设 计	项目 负责人	比 例	—	项目 编号	CD350511
				复 核		版 本	第 1 版	设计 阶段	初步 设计
				专业设计 负责人		日 期	2019.12	图 号	CIV-16

																							共 1 张		第 1 张		
			材 料		单 位	上 部 构 造							下 部 构 造														全 桥 合 计
						预应力砼主梁		连续 接头	桥面 铺装	伸 缩 缝	防 撞 护 栏	其它	小 计	桥 墩					桥 台						防 落 网	小 计	
														盖 梁	墩 身	墩上系梁	桩顶系梁	承 台	基 础	台 帽	耳、 背 墙	台 身	承 台	基 础			
混 凝 土	C50	m ³	616.9	92.2	57.5					766.6															766.6		
	C40																										
	C35									158.0	266.9	12.2	37.0		364.0	51.0	33.8		70.0	164.7				1157.5	1157.5		
	C30							131.0		131.0											43.1		43.1	174.1			
	C25																										
	C15素砼																				22.0		22.0	22.0			
	C50钢纤维砼					5.0		5.0															5.0				
	C50防水砼	m ³				199.8			199.8															199.8			
	沥青砼	m ³																									
	透水性材料	m ³																			53.5		53.5	53.5			
	M7.5浆砌片石	m ³																				52.4		52.4	52.4		
	C25片石砼	m ³																									
钢 材	Φs15.2钢绞线	t	19.2		5.8					25.0															25.0		
	HPB300		42.8		0.5	20.4		7.3		71.1	0.3	6.7			6.6	0.1	0.8			3.8	0.1		18.3	89.4			
	HRB400		135.1		4.3		1.5	21.8		162.7	25.3	33.4	1.6	4.8		24.4	9.2	3.4		4.9	12.0	4.0		122.9	285.6		
	精扎螺纹钢																										
	钢板		2.5				0.6			3.1															3.1		
锚 具	BM 15-5	套							160	160															160		
	M 15-7								24	24														24			
	M 15-8								112	112														112			
	M 15-9								32	32														32			
	防撞栏	m						364.0		364.0														364.0			
伸 缩 缝	D-80型	m					18.6			18.6															18.6		
	D-160型	m					9.3			9.3															9.3		
支 座	GJZ 450X500X84	dm^3/个							378.0/20	378.0/20															378.0/20		
	GJZF4 350X350X87	dm^3/个							170.5/16	170.5/16															170.5/16		
	套箱钢围堰	t																									
	草袋围堰	m																									
	竹笼围堰	m													40.0								40.0	40.0			
	工作平台	m ²																									
	钢护筒（干处）	t													10.2					20.4			30.7	30.7			
	挖土方	m ³																		100.0			100.0	100.0			
	挖石方	m ³																		400.0			400.0	400.0			
	砂垫层	m ³																			18.0		18.0	18.0			
	防落网	m																				50.0	50.0	50.0			
专业、 专业																											

会签栏

专业、
专业、
专业、
签名
签名
签名

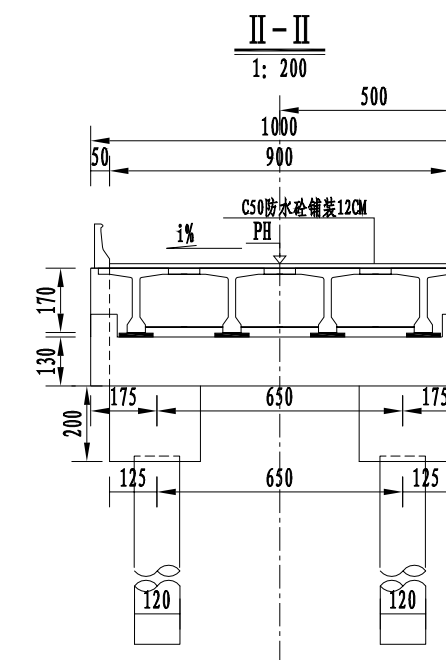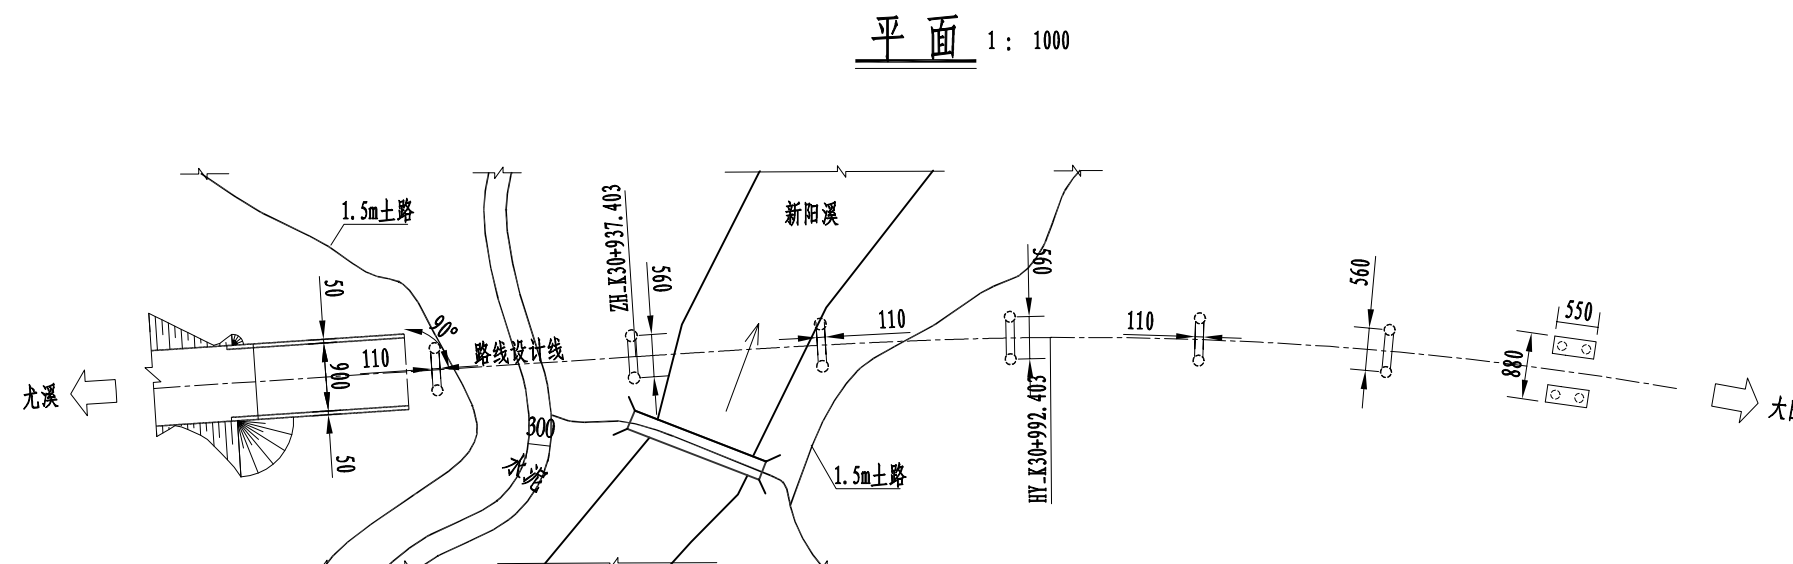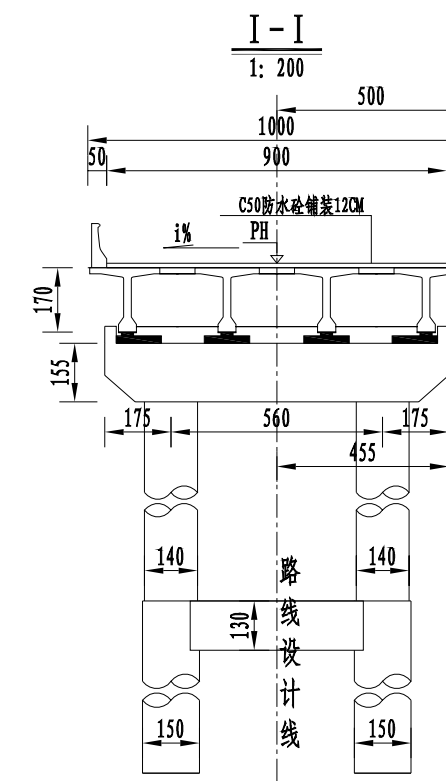
[illegible]

1. 本图尺寸除桩号标高以米计外,余均以厘米为单位,比例见图注。
2. 本桥汽车荷载等级:公路-I级。桥址区地震动峰值加速度 $0.05g$,地震动反应谱特征周期为 $0.35s$,抗震设防烈度为6度,抗震设防措施等级为7度。
3. 本桥上部结构采用 $4 \times 25+3 \times 25$ 米PC连续T梁。下部构造采用柱式墩配桩基础;柱台配桩基础,板台配桩基础。
4. 两桥台处设置D-80伸缩缝,交接墩处设置D-160伸缩缝。起点台处设置L=5米搭板,终点台设置L=8米搭板。
5. 本桥百年一遇流量 $654.1m^3/s$,流速 $3.5m/s$,设计水位268.98米。

 中铁第四勘察设计院集团有限公司 中国铁路 CHINA RAILWAY SIYUAN SURVEY AND DESIGN GROUP CO.,LTD.		图 名	推荐线 K线 下桥2号大桥桥型布置图（比较方案）	设 计		项目 负责人	比 例	—	项目 编号	CD350511
工程名称	国道G235线尤溪西城至新阳(大田界)公路工程一期			复 核			版 本	第 1 版	设计阶段	初步设计
				专业设计负责人			审 核		日 期	2019. 12

专业、签名	专业、签名	专业、签名

会签栏

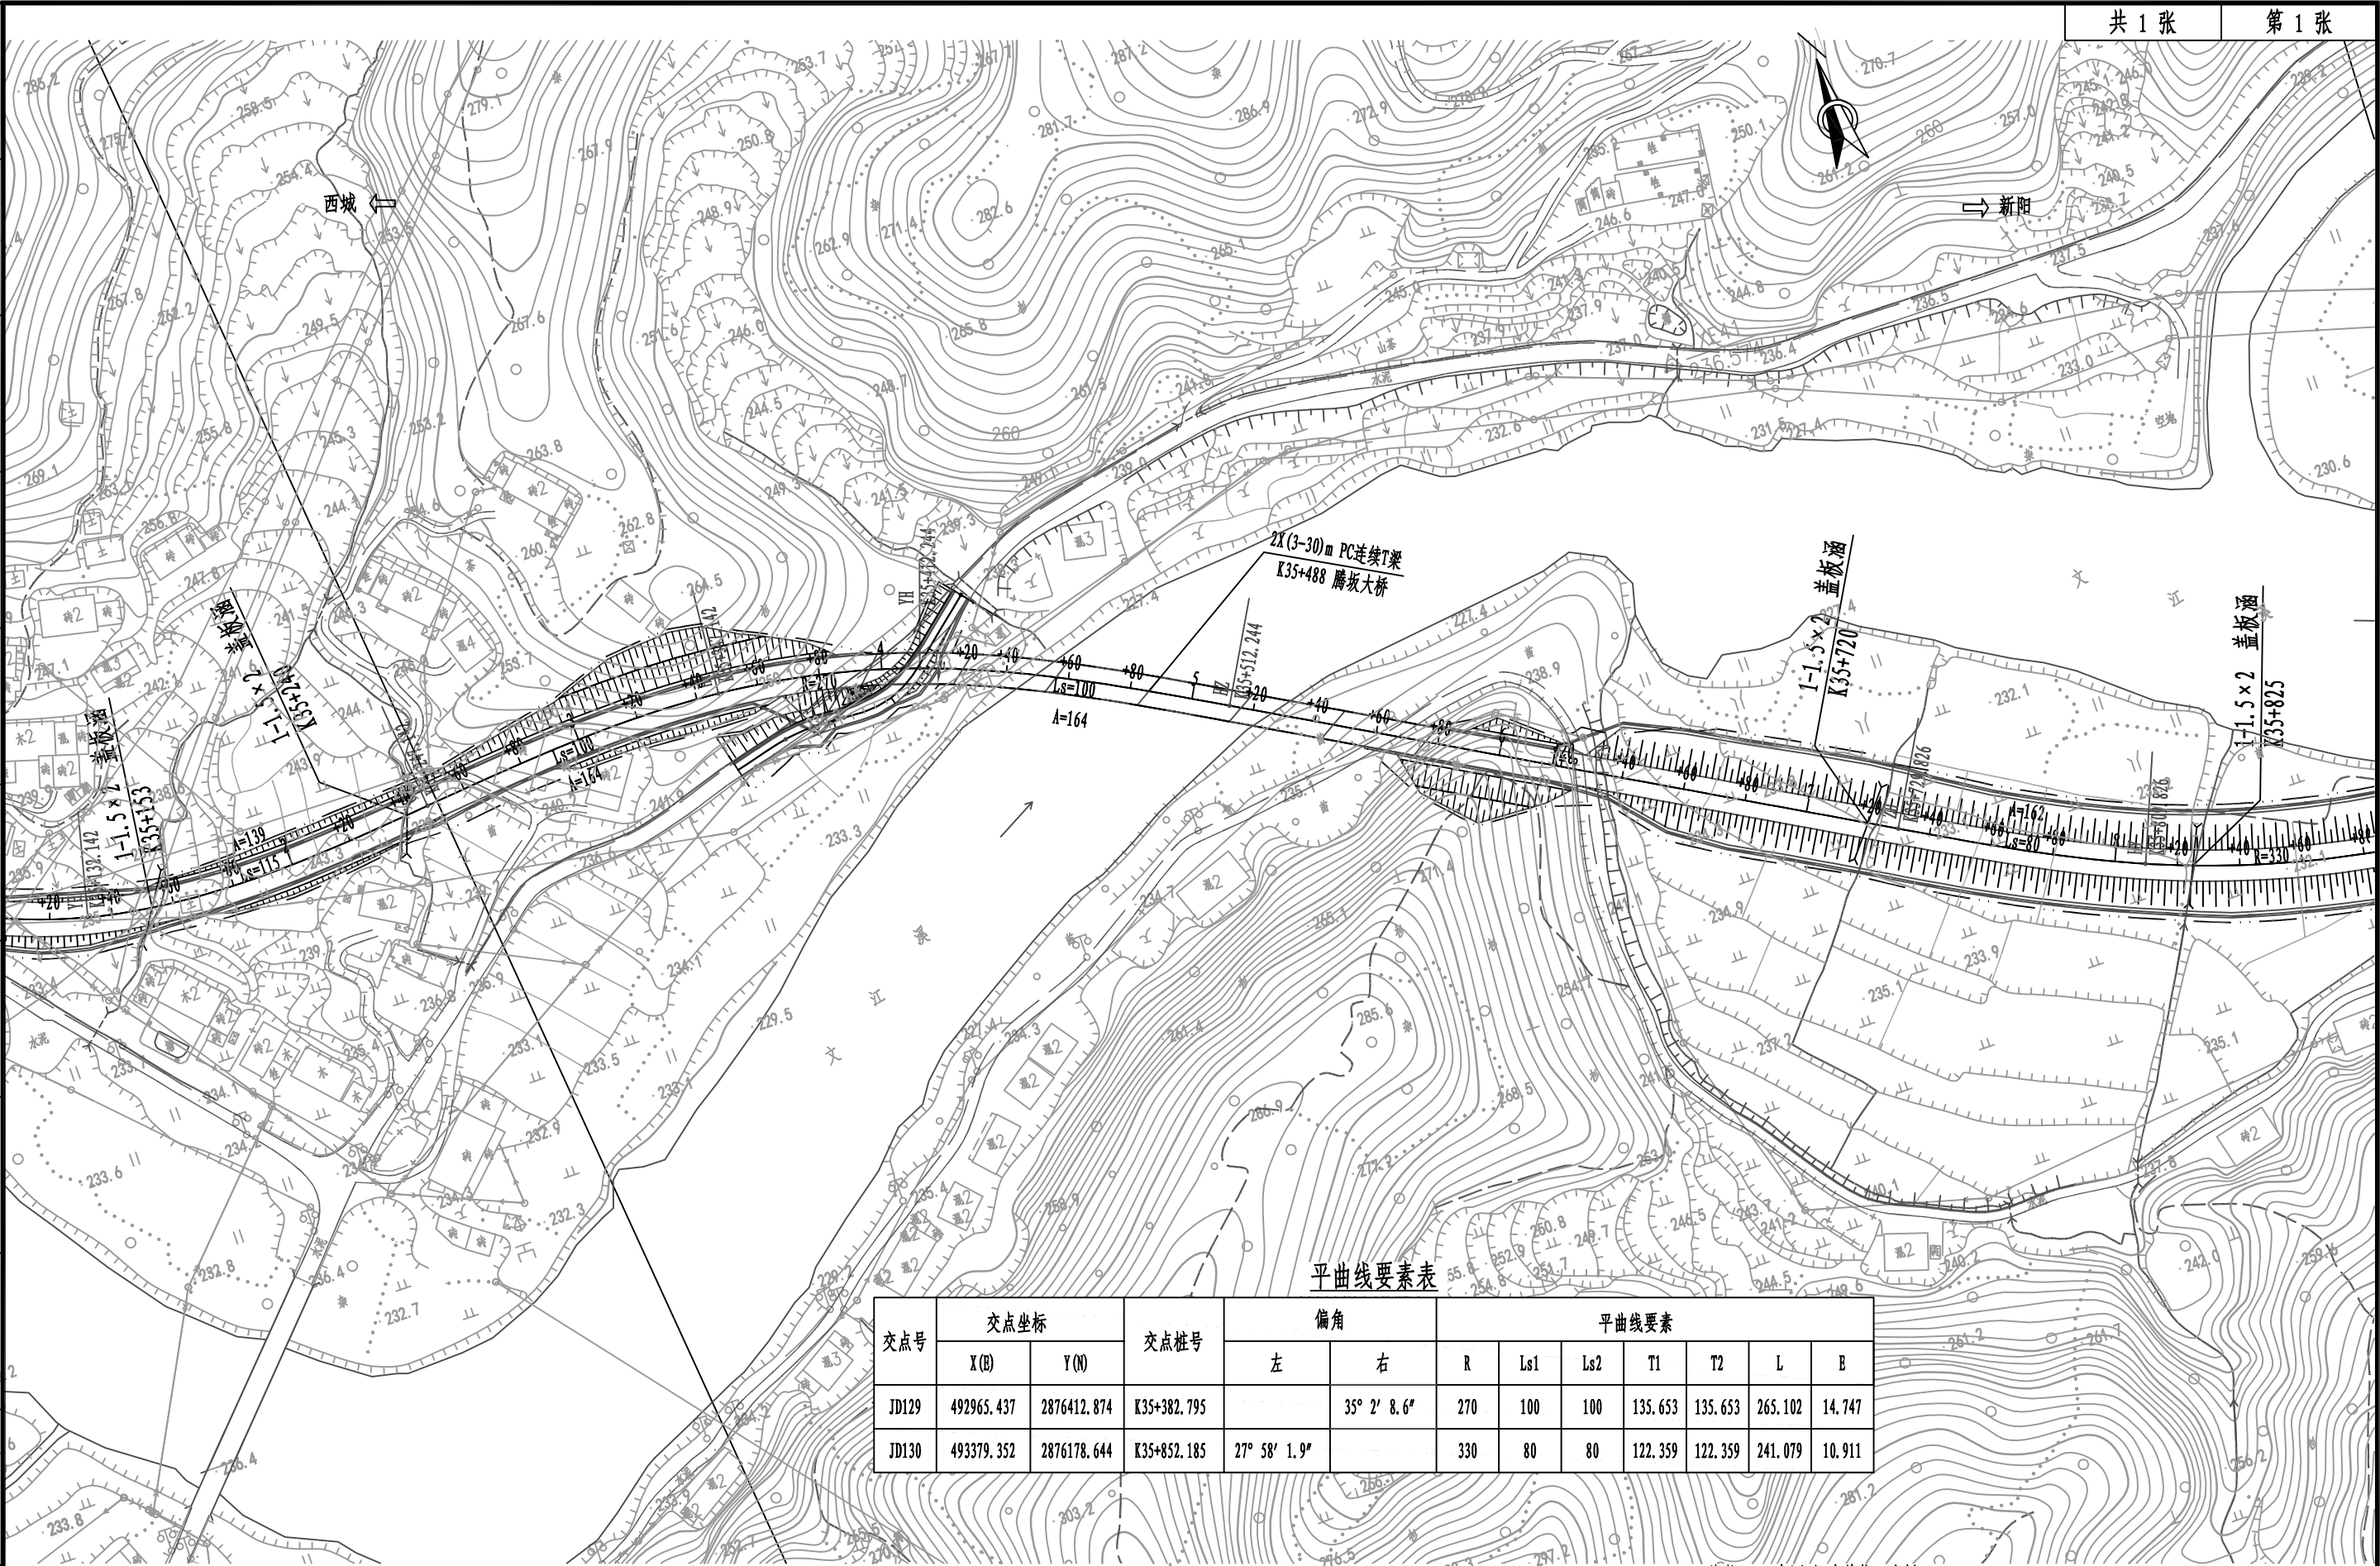

交点号	交点坐标		交点桩号	偏角		平曲线要素						
	X(B)	Y(N)		左	右	R	Ls1	Ls2	T1	T2	L	E
ID129	492965.437	2876412.874	K35+382.795		35° 2' 8.6"	270	100	100	135.653	135.653	265.102	14.747
ID130	493379.352	2876178.644	K35+852.185	27° 58' 1.9"		330	80	80	122.359	122.359	241.079	10.911




说明: 1、本图以m为单位, 比例1:2000。
2、坐标系: 2000国家大地坐标系, 中央子午线: 118° ; 高程系: 1985 国家高程基准。

工程名称	国道G235线尤溪西城至新阳(大田界)公路工程一期	图 名	推荐线 K线	腾坂大桥位平面图	设 计		项目负责人		比 例	—	项目编号	CD350511
					复 核				版 本	第 1 版		初步设计
					专业设计负责人				日 期	2019.12		图 号 CIV-19

方 案		推荐方案（简图：单位-厘米 比例-1: 1500）		比较方案（简图：单位-厘米 比例-1: 1500）	
项 目					
桥 形 及 桥长组合 (米)	全 长	187		182	
	桥梁主跨组合长	$(3 \times 30) \times 2$		$3 \times 25 + 4 \times 25$	
	左岸边跨组合长	/		/	
	右岸边跨组合长	/		/	
主桥结构 特 性	上 部 构 造	上部结构采用预应力混凝土连续T梁		上部结构采用预应力混凝土连续T梁	
	下 部 构 造	桥墩采用柱式墩、基础为桩基；桥台为肋式台、柱式台；桩基础。		桥墩采用柱式墩、基础为桩基；桥台为肋式台、柱式台；桩基础。	
施 工 难 易 度		主梁采用双导梁架设，施工方法较成熟，难度小。		主梁采用双导梁架设，施工方法较成熟，深水区中墩增加，难度大。	
养 护 难 易 度		养护容易		养护容易	
工 期		工期较短		工期较长	
工程费用	全 桥 (元)	6957950		6872430	
	主 桥 (元/米)	6957950/187		6872430/182	
	经济指标 (元/米)	37208.3		37760.6	
综 合 评 价		本方案跨径适中，施工工序较少，T梁架设方便，构造和尺寸划一，简化施工管理工作，连续梁受力特性好，行车舒适；跨径合适，上、下部工程量适中，深水区中墩柱较少，施工难度较低，泄洪能力较大。故作为推荐方案。		本方案跨径较小，T梁架设方便，构造和尺寸划一，简化施工管理工作，连续梁受力特性好，行车舒适；与推荐方案桥长较短，但相比下部工程量多，施工工期较长，施工模板种类增加，且深水区较推荐方案多一个墩，泄洪能力降低，施工难度增加。故作为比较方案。	

专业、 签名	专业、 签名	专业、 签名

 中铁第四勘察设计院集团有限公司 中国铁路 CHINA RAILWAY SIYUAN SURVEY AND DESIGN GROUP CO.,LTD.		图 名	推荐线 K线	腾坂大桥方案比较表	设 计	项目负责人	比 例	—	项目编号	CD350511
复 核	版 本				第 1 版		设计阶段	初步设计		
专业设计负责人	日 期				2019.12		图 号	CIV-20		
工程名称	国道G235线尤溪西城至新阳(大田界)公路工程一期				审 核					

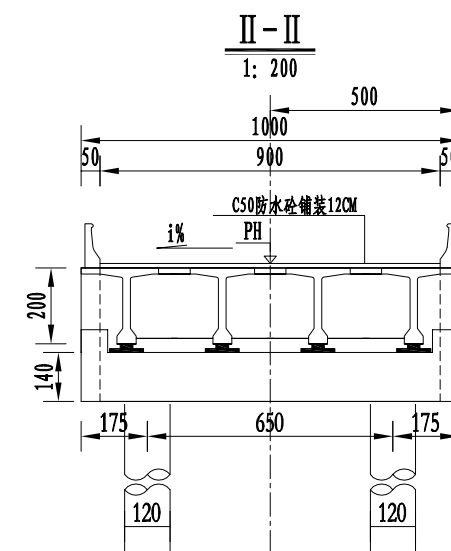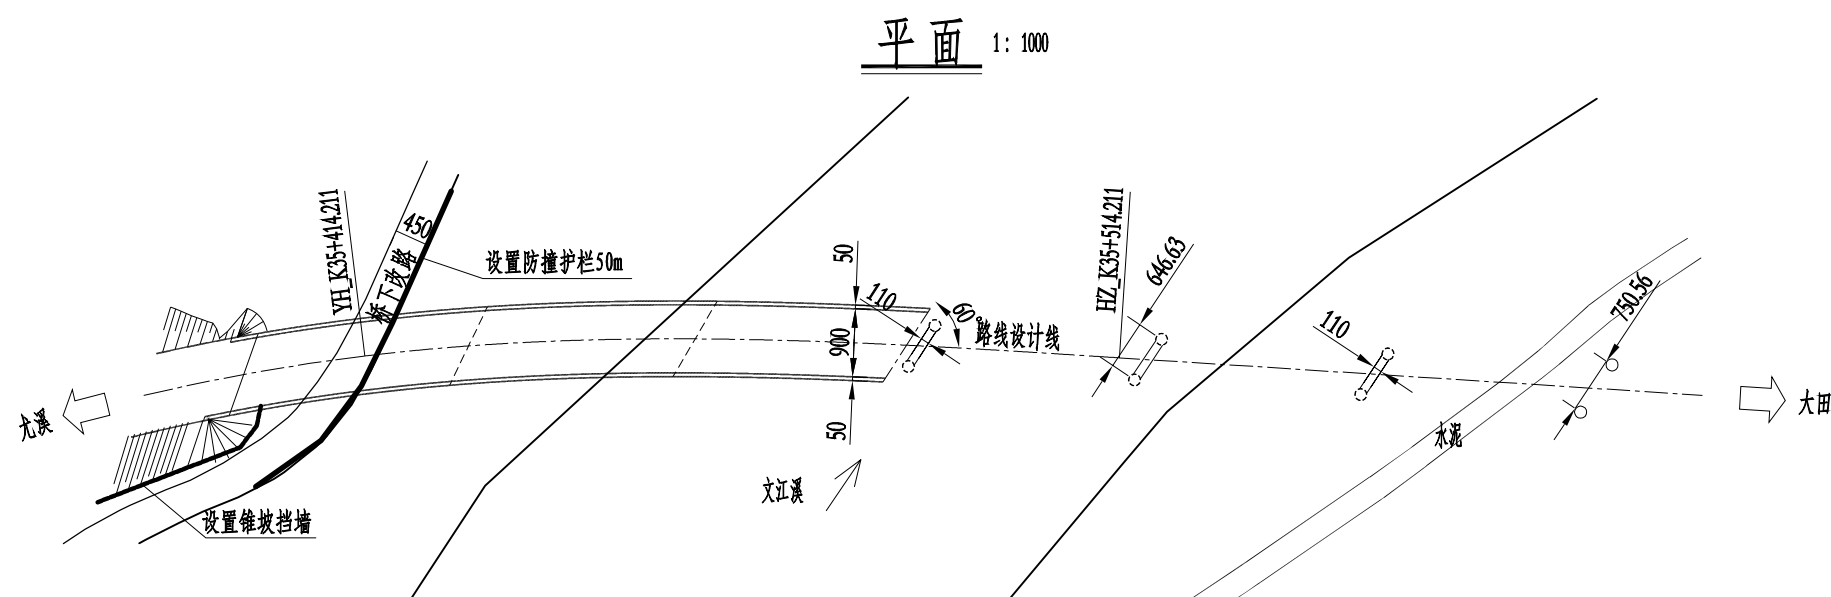
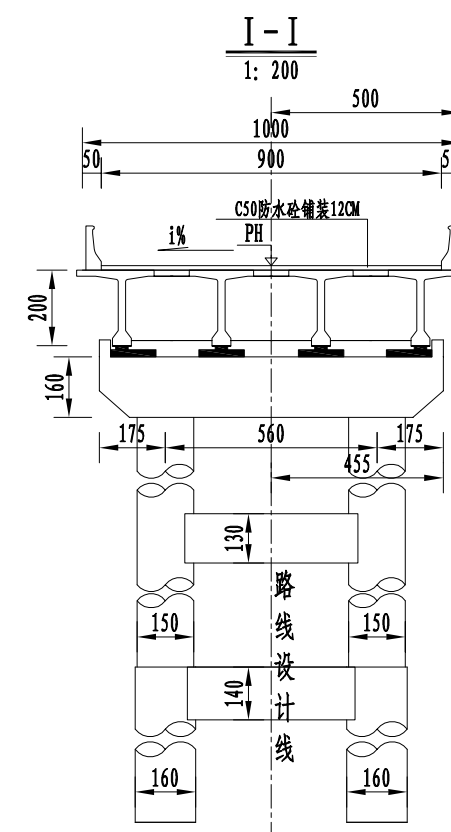
[illegible]

5. 本桥百年一遇流量 $1750\text{m}^3/\text{s}$, 流速 2.13m/s , 设计水位 233.83米 。

 中铁第四勘察设计院集团有限公司 中国铁路 CHINA RAILWAY SIYUAN SURVEY AND DESIGN GROUP CO.,LTD.		图 名	推荐线 K线	腾坂大桥桥型布置图（推荐方案）	设 计		项目 负责人	比 例	—	项目 编号	CD350511
工程名称	国道G235线尤溪西城至新阳(大田界)公路工程一期				复 核			版 本	第 1 版	设计阶段	初步设计
					专业设计负责人			审 核		日 期	2019. 11

																							共 1 张		第 1 张	
材 料		单 位	上 部 构 造								下 部 构 造														全 桥 计 合 计	
			预应力砼主梁		连续 接头	桥面 铺装	伸 缩 缝	防 撞 护 栏	其它	小 计	桥 墩					桥 台						防 落 网	小 计			
											盖 梁	墩 身	墩上系梁	桩顶系梁	承 台	基 础	台 帽	耳、 背 墙	台 身	承 台	基 础			搭板 及 垫 层		锥 坡 及 防 护
混 凝 土	C50	m³	616.9	92.2	57.5					766.6																766.6
	C40																									
	C35									182.4	205.3		46.2		402.1	49.7	36.4	22.8	68.2	149.3	53.0			1215.4	1215.4	
	C30							149.0		149.0	80.1	108.0		18.2		205.1	54.2	42.1				35.9		543.6	692.7	
	C25																									
	C15素砼																					27.0		27.0	27.0	
	C50钢纤维砼					5.8			5.8																5.8	
	C50防水砼	m³					206.3			206.3															206.3	
沥青砼		m³																								
透水性材料		m³																					1776.4	1776.4	1776.4	
M7.5浆砌片石		m³																					319.0	319.0	319.0	
C25片石砼		m³																								
钢 材	Φs15.2钢绞线	t	19.2		5.8					25.0																25.0
	HPB300		42.8		0.5	21.1		8.3		72.7	0.3	5.1			7.2	0.1	0.9			3.4	0.2		17.2	89.9		
	HRB400		135.1		4.3		1.7	24.8		165.9	29.2	25.7		6.0		26.9	8.9	3.6	3.9	4.8	10.9	5.0		124.9	290.9	
	精扎螺纹钢																									
	钢板		2.5				0.6			3.1																3.1
锚 具	BM 15-5	套							160	160															160	
	M 15-7								24	24														24		
	M 15-8								112	112														112		
	M 15-9								32	32														32		
	防撞栏	m						414		414.0															414.0	
伸 缩 缝	D-80型	m					21.4			21.4															21.4	
	D-160型	m					10.7			10.7															10.7	
支 座	GYZ D550X90	dm³ / 个							474.9/20	474.9/20															474.9/20	
	GYZF4 D400X86	dm³ / 个							172.8/16	172.8/16															172.8/16	
套筒钢围堰		t																								
草袋围堰		m																								
竹笼围堰		m													40.0									40.0	40.0	
工作平台		m²													627.0									627.0	627.0	
钢护筒（湿处）		t																								
钢护筒（干处）		t													11.5					9.4				20.9	20.9	
挖土方		m³																	450.0					450.0	450.0	
挖石方		m³																								
砂垫层		m³																				80.0		80.0	80.0	
防落网		m																				100.0		100.0	100.0	
专业、 签 名	专业、 签 名	专业、 签 名											设 计		项目 负责人		比 例	—	项目 编号	CD350511						
													复 核				版 本	第 1 版	设计 阶段	初步 设计						
													专业设计负责人		审 核		日 期	2019.12	图 号	CIV-23						
工程名称			国道G235线尤溪西城至新阳(大田界)公路工程一期							图 名		推荐线 K线 腾坂大桥工程数量表（比较方案）									比 例	—	项目 编号	CD350511		
																					版 本	第 1 版	设计 阶段	初步 设计		
																					日 期	2019.12	图 号	CIV-23		

三益會

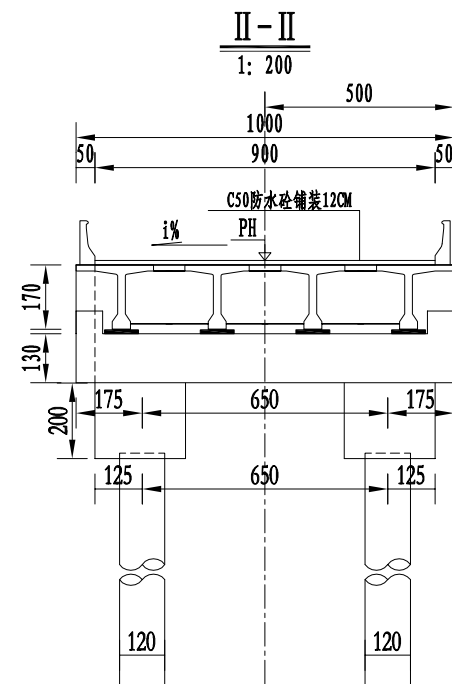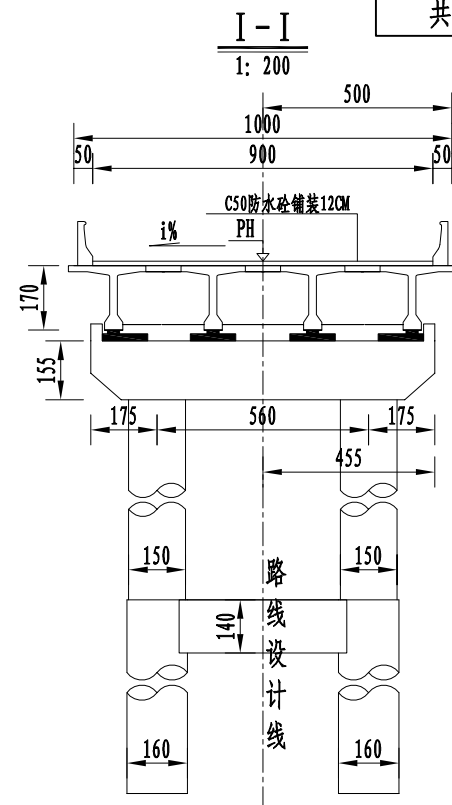


说明:

1. 本图尺寸除桩号标高以米计外,余均以厘米为单位,比例见图注。
2. 本桥汽车荷载等级:公路-I级。桥址区地震动峰值加速度 $0.05g$,地震动反应谱特征周期为 $0.35s$,抗震设防烈度为6度,抗震设防措施等级为7度。
3. 本桥上部结构采用 $4 \times 25 + 3 \times 25$ m PC连续T梁。下部构造采用柱式墩配桩基础;肋台配桩基础;板桩台配桩基础。
4. 两桥台处设置D-80伸缩缝,交接墩处设置D-160伸缩缝。起点台设置L=8m搭板,终点台处设置L=8m搭板。
5. 本桥百年一遇流量 $1750m^3/s$,流速 $2.13m/s$,设计水位233.83米。

中铁第四勘察设计院集团有限公司 中国铁路 CHINA RAILWAY SIYUAN SURVEY AND DESIGN GROUP CO.,LTD.		图 名	推荐线 Ⅱ线	腾坂大桥桥型布置图（比较方案）	设 计		项目 负责人		比 例	—	项目 编号	CD350511
复 核						版 本		第 1 版	设计阶段	初步设计		
工程名称	国道G235线尤溪西城至新阳(大田界)公路工程一期				专业设计负责人		审 核		日 期	2019.12	图 号	CIV-24






专业、 签 名	专业、 签 名	专业、 签 名










会签栏

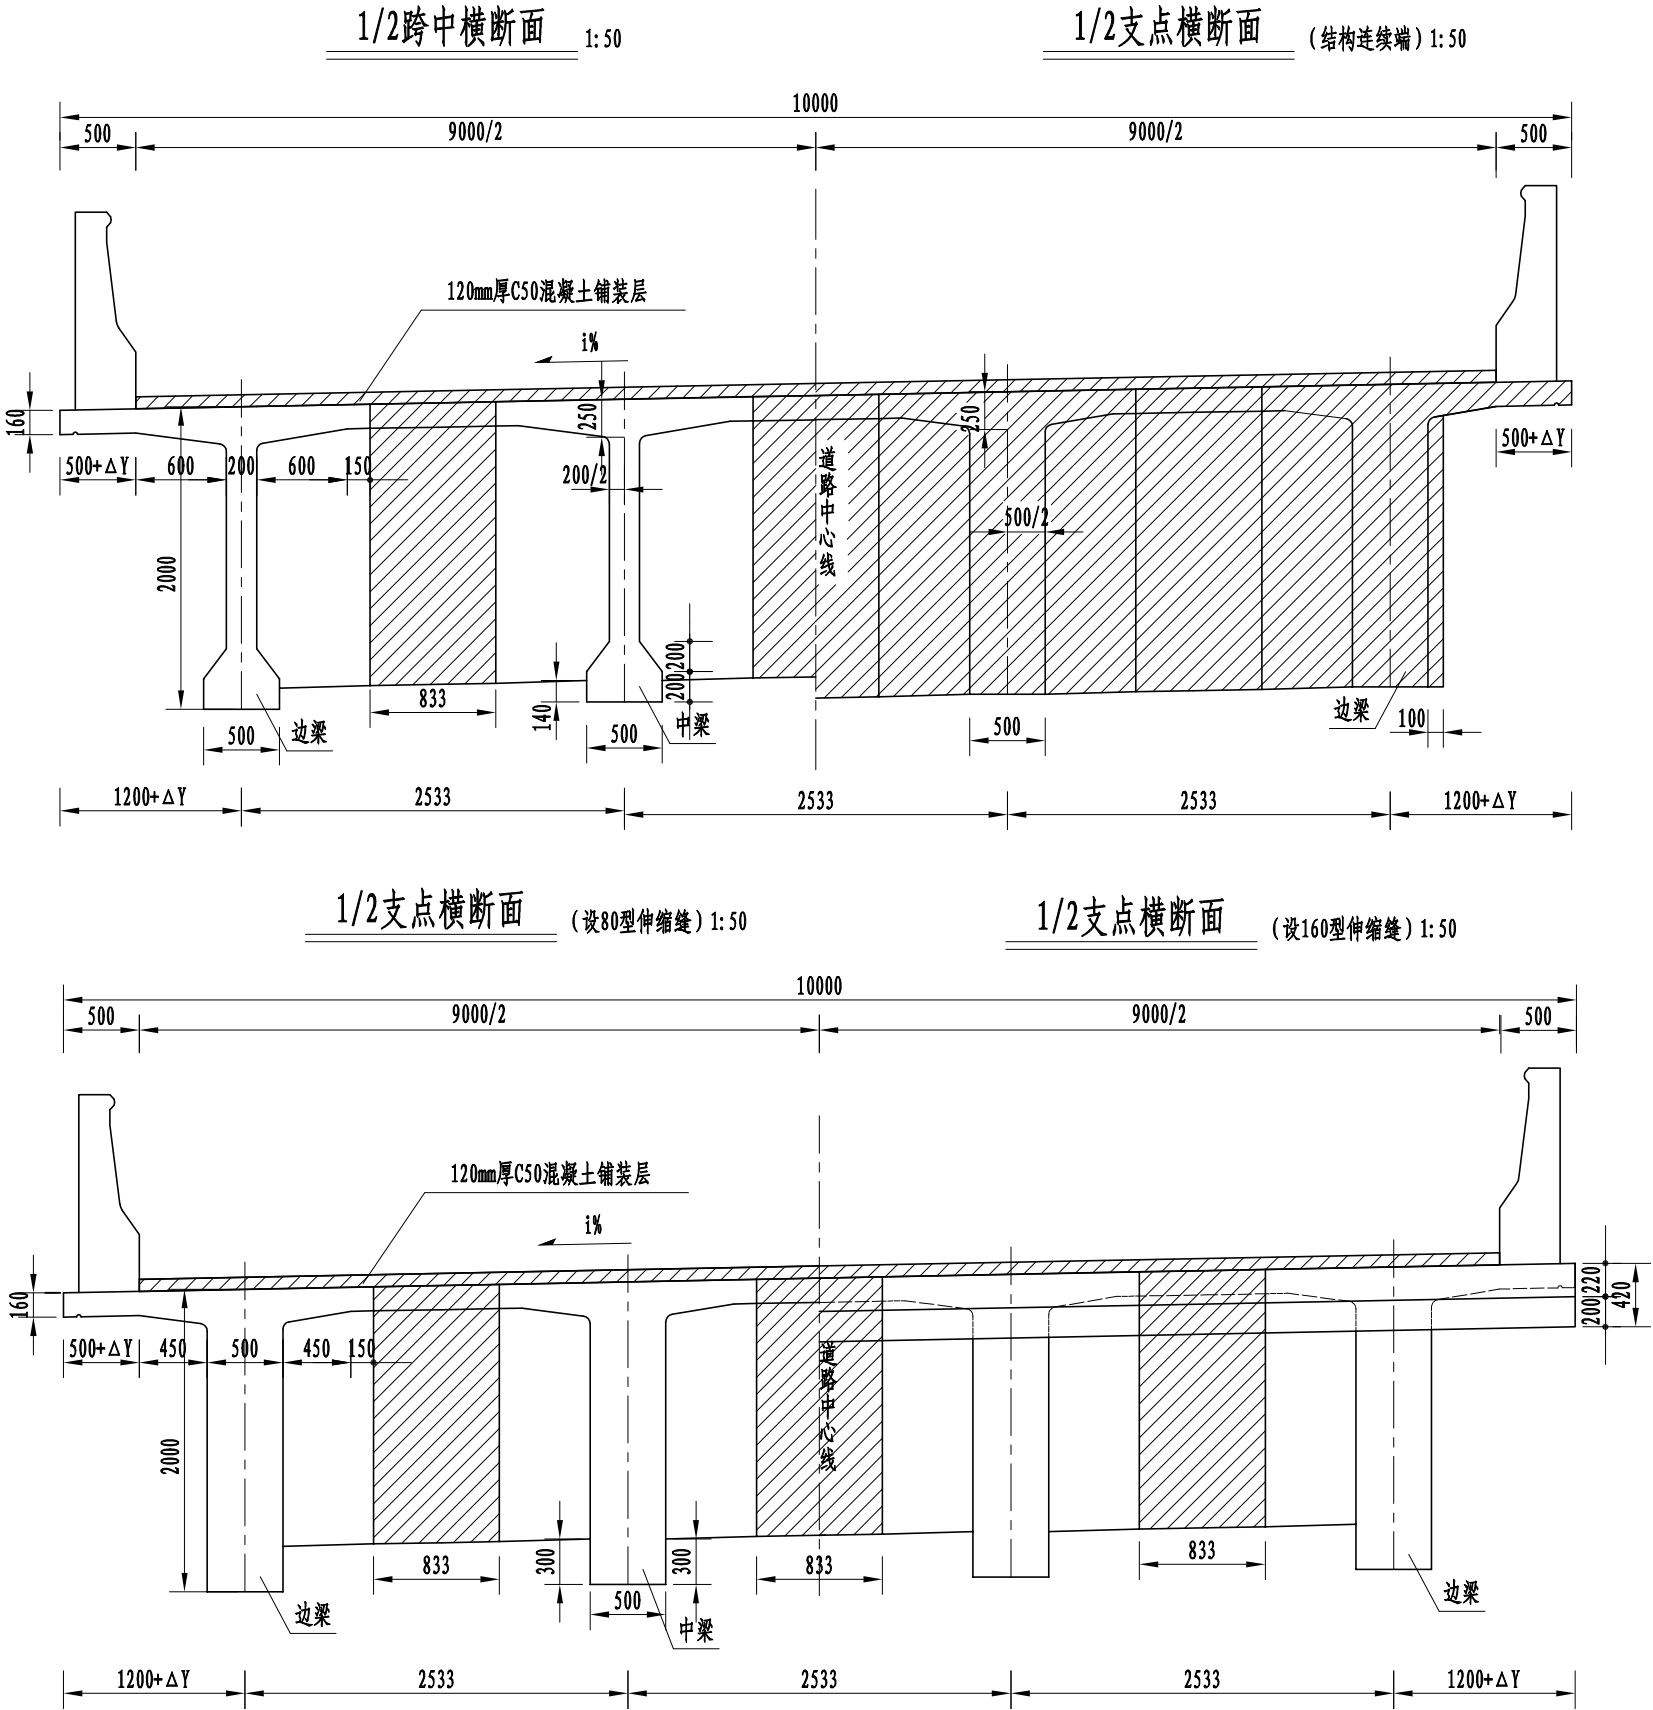

说明：
1. 本图尺寸以毫米为单位。
2. i值根据各桥具体情况确定。

工程名称	国道G235线尤溪西城至新阳(大田界)公路工程一期	图 名	B=10m, L=30m 预应力砼T梁上部构造标准横断面图	设 计		项目负责 人		比 例	—	项目编号	CD350511
				复 核				版 本	第 1 版	设计阶段	初步设计
				专业设计负责人			审 核	日 期	2019.12	图 号	CIV-25

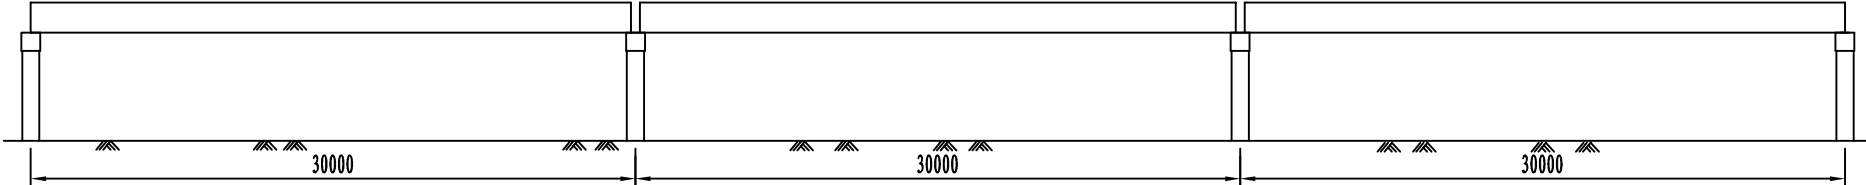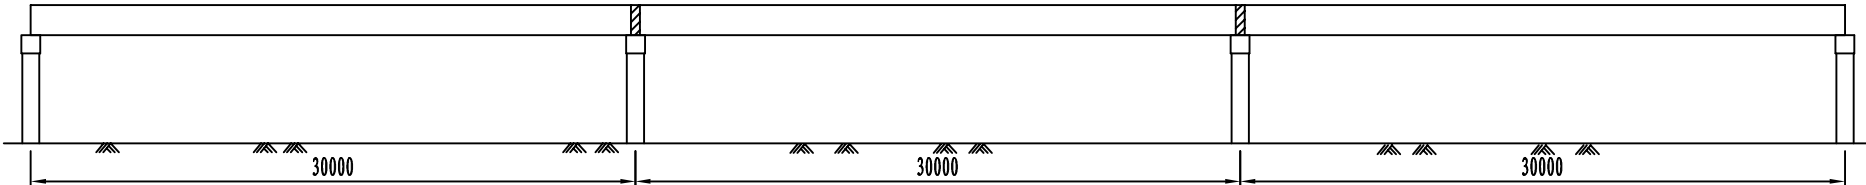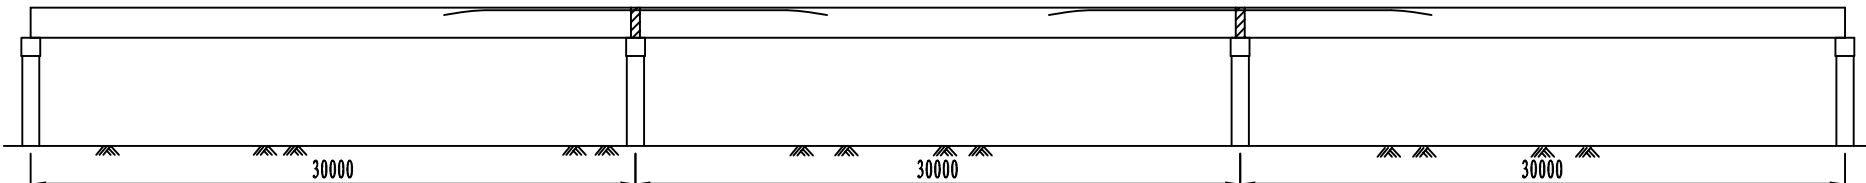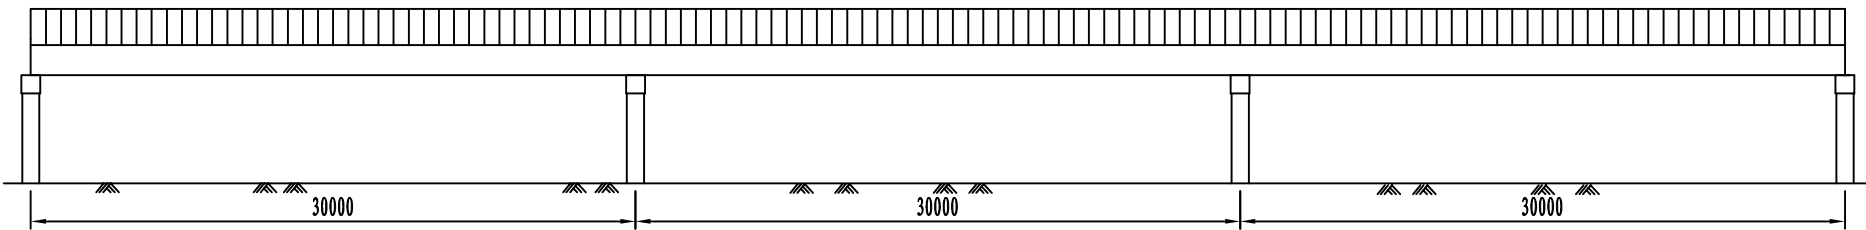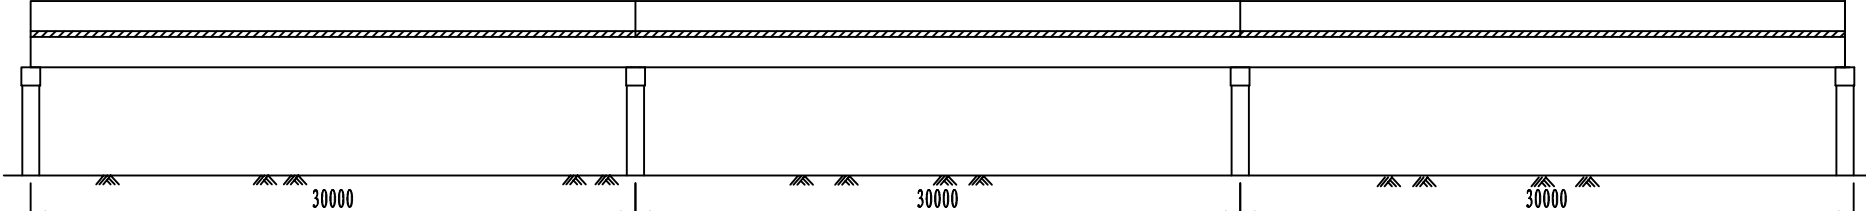			共 1 张 第 1 张																		
			施 工 程 序 示 意 图							简 要 说 明											
一										安装临时支撑， 架设预制T梁。											
二										安装永久支座、 浇筑墩顶现浇连续段。											
三										张拉负弯矩钢束（纵向由 一联的两端向中间依次对 称张拉），一联张拉完成 后，拆除临时支座，完成 临时-永久连续体系转换。											
四										安装钢筋混凝土护栏。											
五										浇注钢筋混凝土现浇层， 摊铺沥青混凝土桥面铺装层。											
专业、 签 名			注： 1、本图尺寸均以毫米为单位。																		
专业、 签 名			中 铁 第 四 勘 察 设 计 院 集 团 有 限 公 司 CHINA RAILWAY SIYUAN SURVEY AND DESIGN GROUP CO.,LTD.			图 名		B=10m, L=30m, A=0° T梁施工程序示意图		设 计		项目 负责人		比 例		—		项目 编号		CD350511	
专业、 签 名			工程名称			国道G235线尤溪西城至新阳(大田界)公路工程一期			复 核		审 核		版 本		第 1 版		设计阶段		初步设计		
									专业设计负责人				日 期		2019.12		图 号		CIV-26		

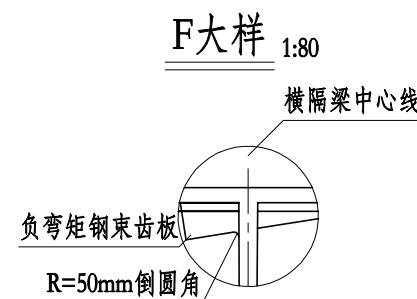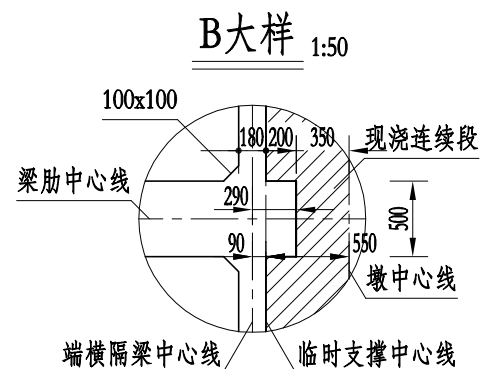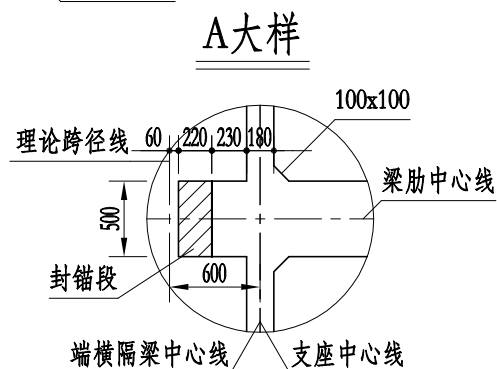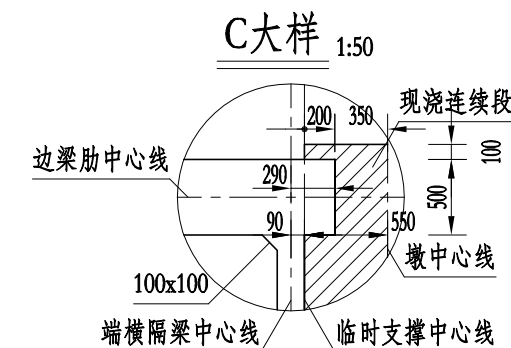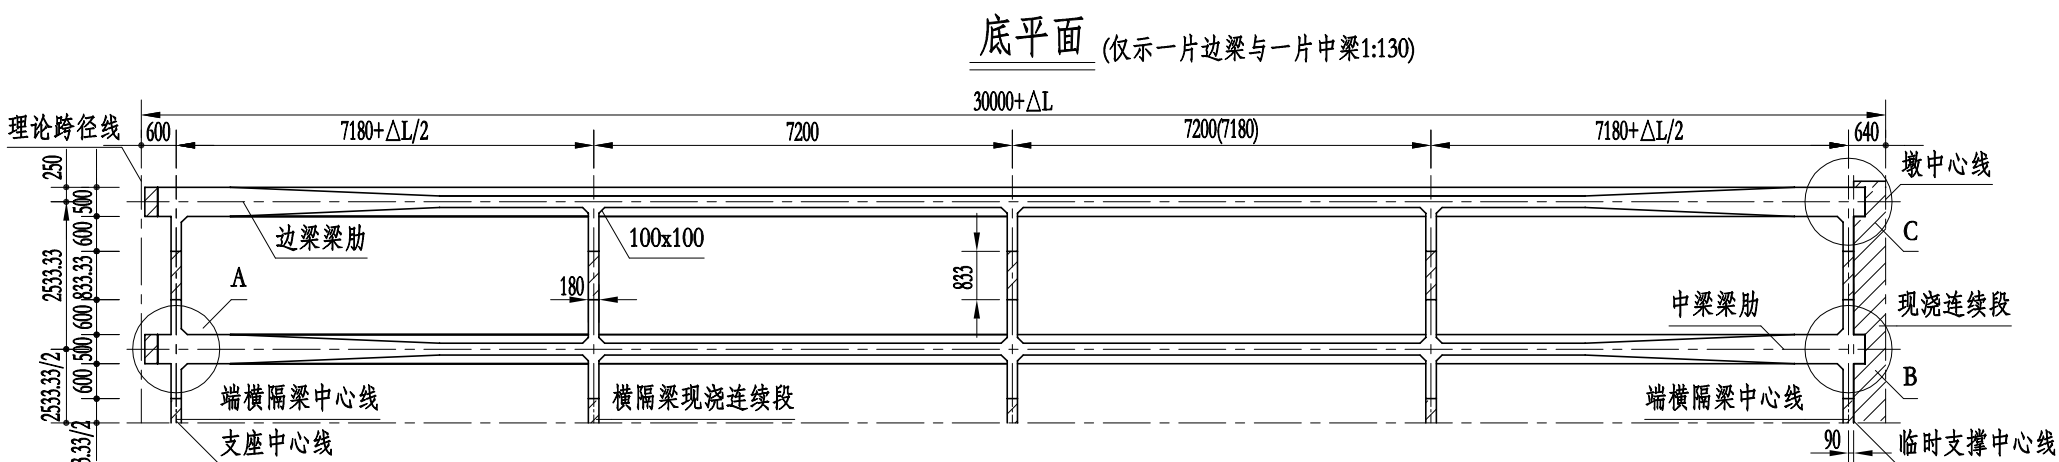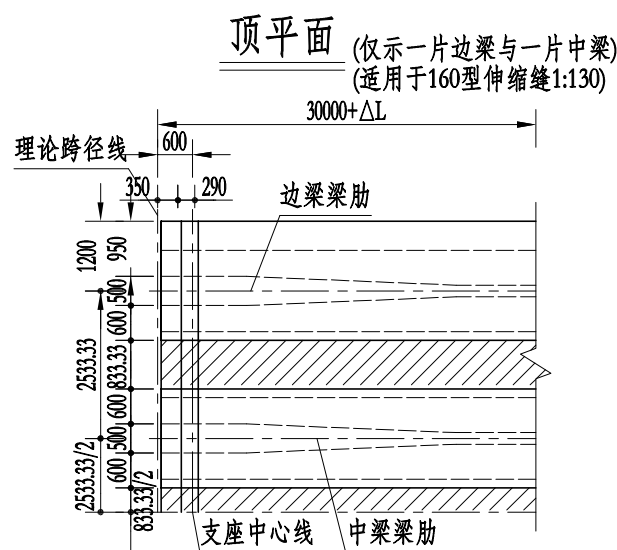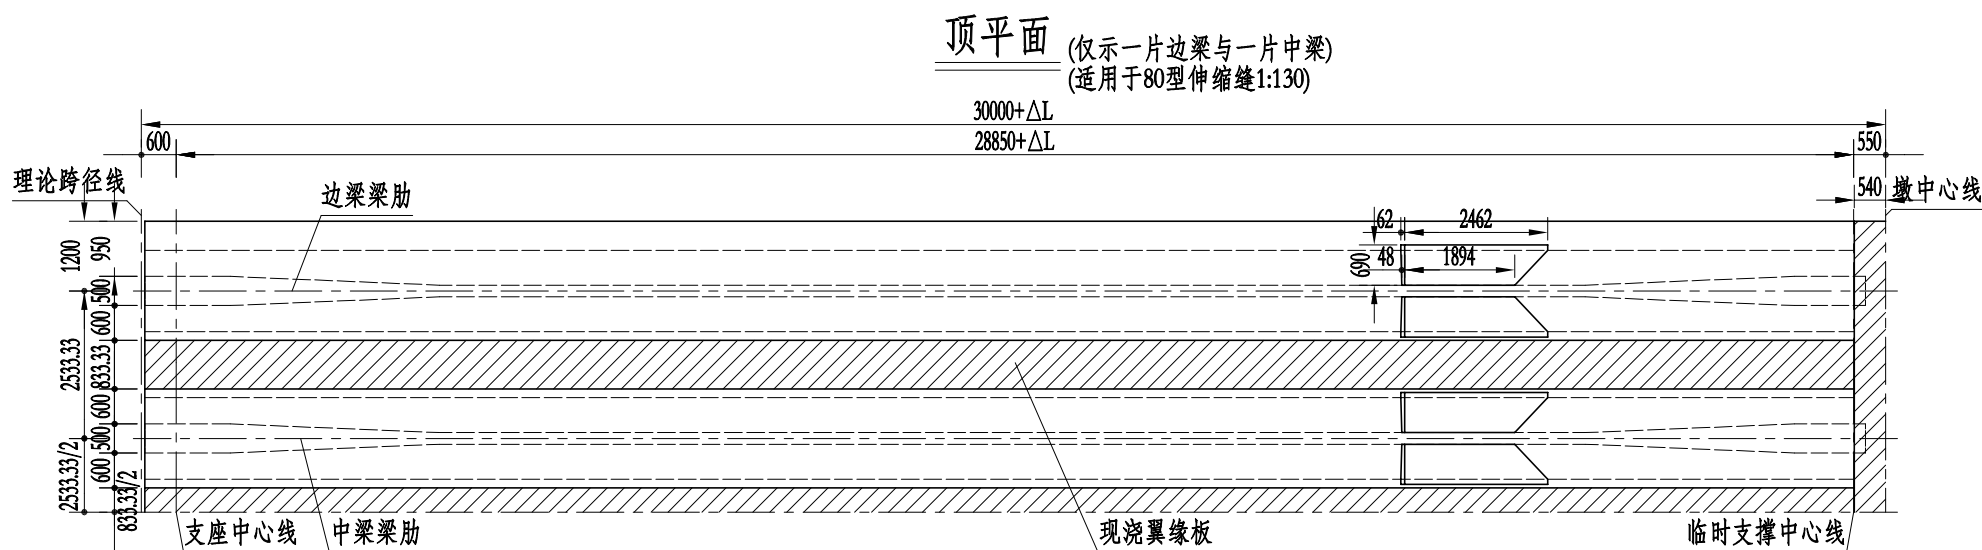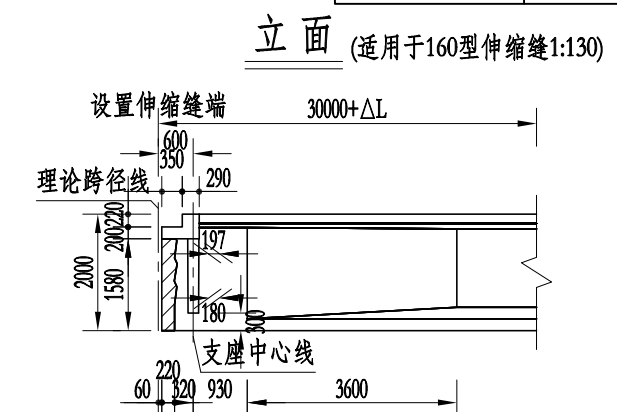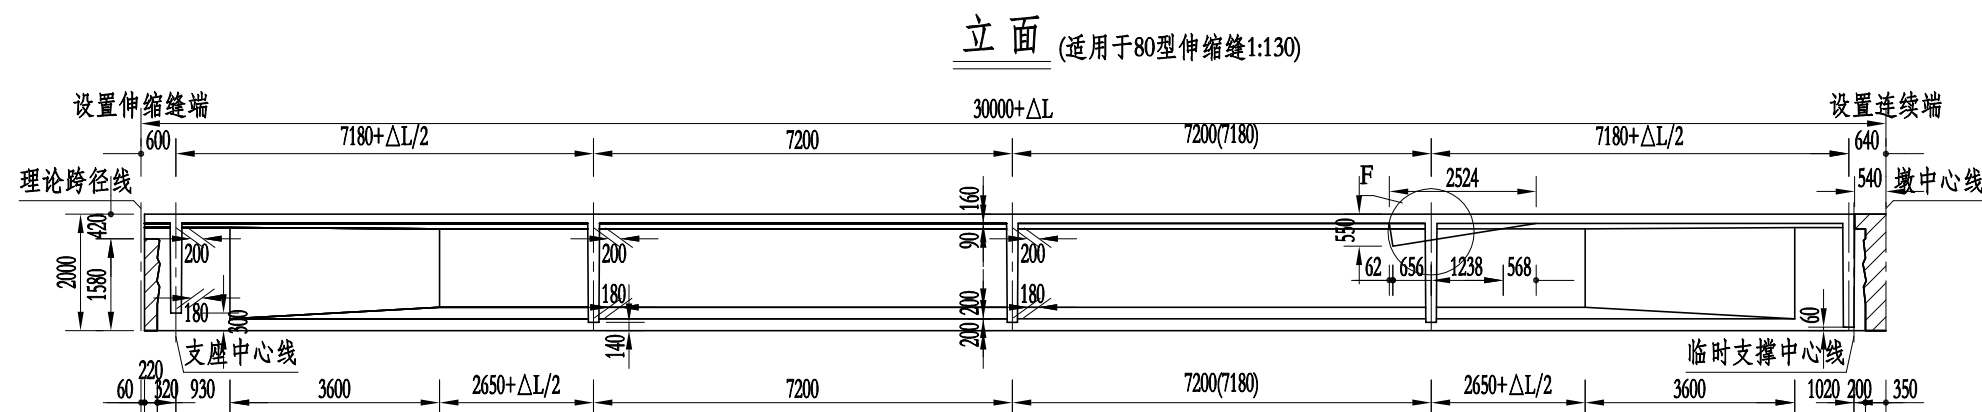


说明:


- 1.本图尺寸以毫米为单位。
- 2.括号外数据为边跨尺寸,括号内数据为中跨尺寸,中跨按本图右半跨对称布置。
- 3.位于曲线上的桥,通过调整梁长来适应,各梁长变化值 ΔL 范围在 $\pm 500\text{mm}$ 。
- 4.图中 ΔL 详见《梁体预制长度平面示意图》,直线桥 $\Delta L=0$ 。
- 5.图中立面未示加腋。
- 6.括号外数据为边跨尺寸,括号内数据为中跨尺寸,中跨按本图右半跨对称布置。

 中铁第四勘察设计院集团有限公司 中国铁路 CHINA RAILWAY SIYUAN SURVEY AND DESIGN GROUP CO.,LTD.		图 名	B=10m, L=30m, A=0° T梁一般构造图(一)	设 计		项目负责人		比 例	—	项目编号	CD350511
工程名称	国道G235线尤溪西城至新阳(大田界)公路工程一期			复 核			审 核		版 本	第 1 版	设计阶段
				专业设计负责人				日 期	2019.12	图 号	CIV-27


边梁跨中 1:50

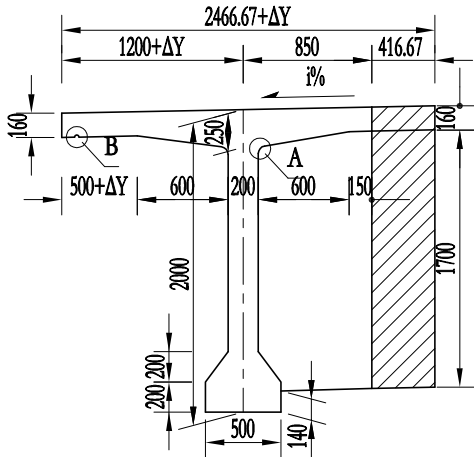


中梁跨中 1:50

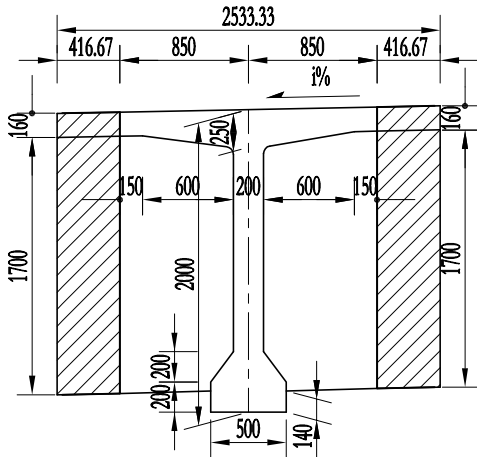


边梁现浇连续段 1:50

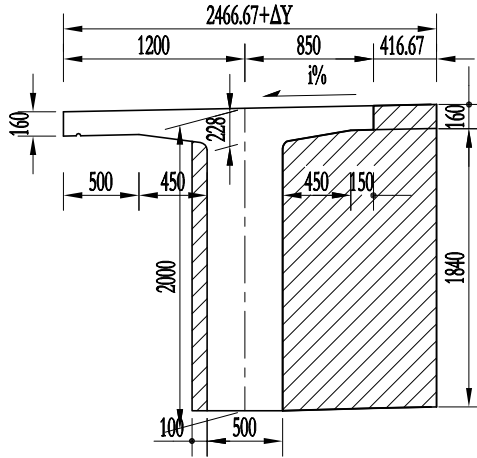


中梁现浇连续段 1:50

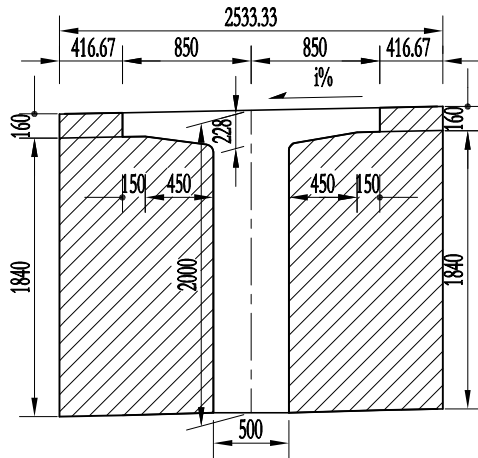


边梁设置80型伸缩缝端及连续端 1:50

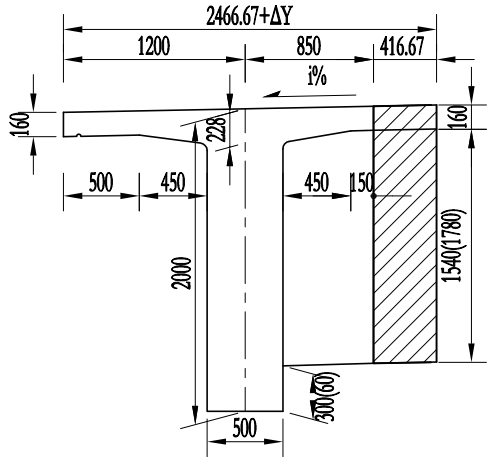


中梁设置80型伸缩缝端及连续端 1:50

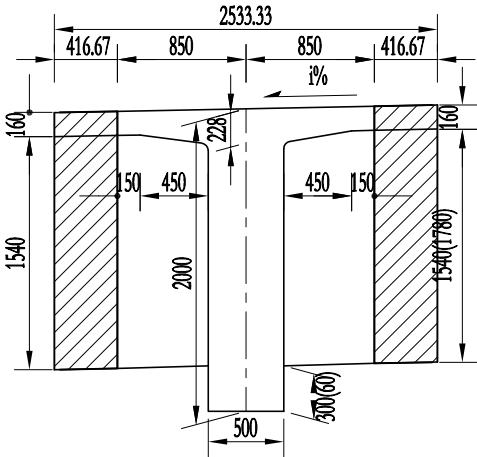


A大样 1:15

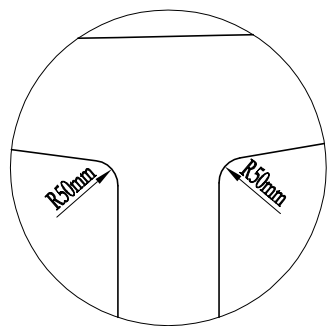


B大样 1:15

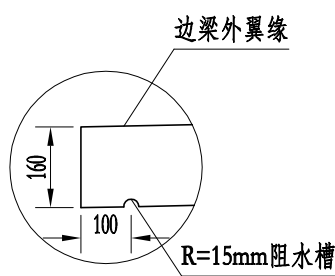

边梁设置160型伸缩缝端及连续端 1:50

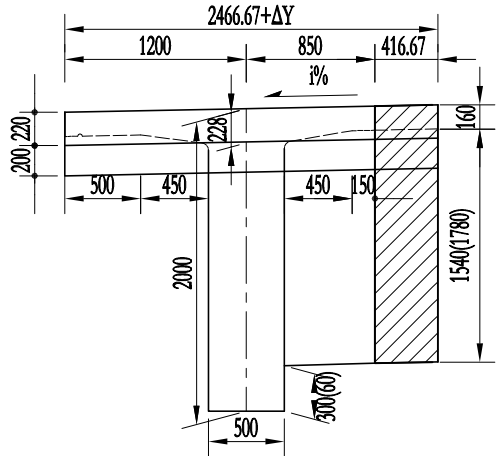

中梁设置160型伸缩缝端及连续端 1:50

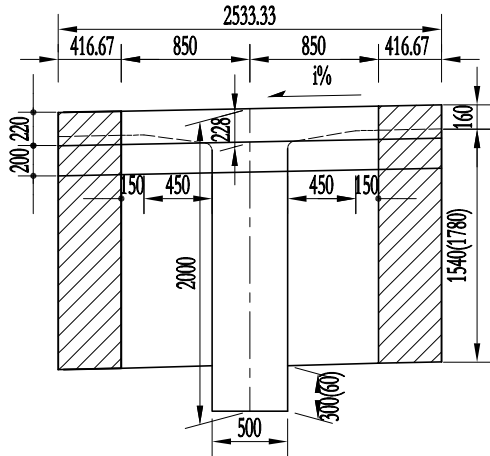

说明:

- 1.本图尺寸以毫米为单位。
- 2.预制边梁时请注意内、外边梁的横坡方向。
- 3.T梁采用预制T形断面，横隔梁也部分预制，安装就位后浇注横隔梁现浇段、翼板湿接缝及现浇连续段混凝土，使其连成整体。预制T梁梁肋底边为平坡，i%为预制T梁顶面横坡。
- 4.T梁设伸缩缝端待预应力钢束张拉完后封锚，连续端不封锚。
- 5.图中阴影部分表示现浇部分。
- 6.预制梁采用钢丝绳套箍吊装，吊点离梁端800mm，此处翼板上注意预留吊洞。
- 7.表中T梁混凝土数量，封锚计入预制梁部分；伸缩缝预留槽计入现浇翼板、横隔梁湿接缝中。
- 8.图中断面加腋未示。
- 9.边梁翼缘板沿桥纵向均设阻水槽。
- 10.括号外(内)标注分别为伸缩缝端(结构连续端)对应尺寸。
- 11.ΔY值详见《内外梁翼缘板调整示意图》，直线桥ΔY=0。

中铁第四勘察设计院集团有限公司
CHINA RAILWAY SIYUAN SURVEY AND DESIGN GROUP CO.,LTD.

工程名称 国道G235线尤溪西城至新阳(大田界)公路工程一期

图 名

B=10m, L=30m, A=0°
T梁一般构造图(二)


设计
复核
专业设计负责人

项目负责人
审核


比例
版本
日期

项目编号
设计阶段
图 号


立面 (适用于160型伸缩缝)1:140

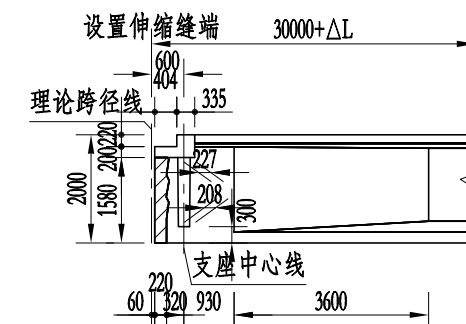


顶平面 (仅示一片边梁与一片中梁)
(适用于160型伸缩缝) 1:140

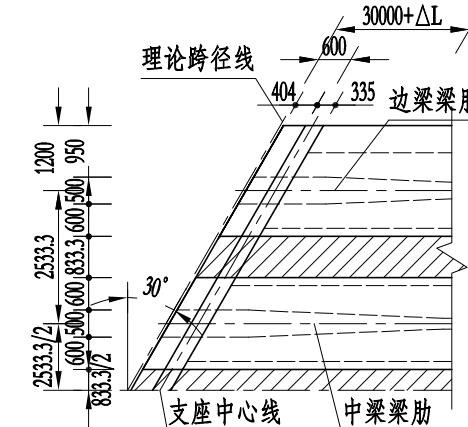

C大样 1:50

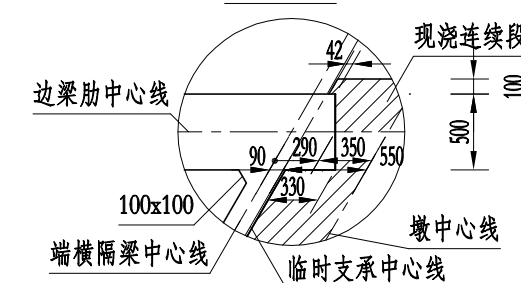

F大样 1:80

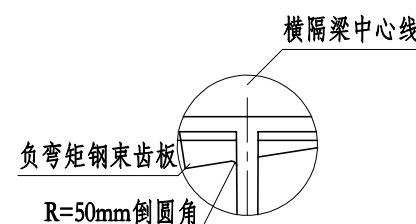

说明:

- 1.本图尺寸以毫米为单位。
- 2.括号外数据为边跨尺寸,括号内数据为中跨尺寸,中跨按本图右半跨对称布置。
- 3.位于曲线上的桥,通过调整梁长来适应,各梁长变化值 ΔL 范围在 $\pm 500\text{mm}$ 。
- 4.图中 ΔL 详见《梁体预制长度平面示意图》,直线桥 $\Delta L=0$ 。
- 5.图中立面未示加腋。

Technical drawing of a bridge structure. The drawing includes the following dimensions and labels:

- Top Dimensions:**
 - Total length: $2466.7 + \Delta Y$
 - Segment 1: $1200 + \Delta Y$
 - Segment 2: 850
 - Segment 3: 416.7
 - Grade: $i\%$
- Left Side Dimensions:**
 - Vertical offset: 160
 - Horizontal offset: $500 + \Delta Y$
 - Vertical distance from top to support B: 250
 - Horizontal distance from support B to support A: 600
 - Vertical distance from support A to the bottom: 2000
 - Bottom width: 500
 - Bottom offset: 140
- Right Side Dimensions:**
 - Vertical offset: 160
 - Vertical distance from support A to the bottom: 1700
- Labels:**
 - B**: Support point on the left.
 - A**: Support point on the right.



Technical drawing of a bridge cross-section. The central pier has a total width of 2533.3 mm. The central opening has a width of 140 mm. The side piers are 160 mm wide. The bridge deck is 1700 mm high. The drawing includes dimensions for the pier width, opening, and various offsets.

Technical drawing of a mechanical part, likely a bracket or support, showing a cross-section. The drawing includes dimensions: overall width 2533.3, overall height 1840, and various internal features like a central slot and fillets. The part is hatched to indicate a cross-section.





部位		预制C50(m ³)	现浇C50(m ³)		
		预制T梁	翼板	横隔板	连续段
边跨	边梁	29.23	1.80	0.70	1.41
	中梁	28.79	3.61	1.41	2.44
中跨	边梁	29.10	1.79	0.72	2.83
	中梁	28.73	3.57	1.45	4.89

部位		预制C50(m³)	现浇C50(m³)		
		预制T梁	翼板	横隔板	连续段
边跨	边梁	29.49	1.80	0.70	1.41
	中梁	28.98	3.61	1.41	2.44
中跨	边梁	29.10	1.79	0.72	2.83
	中梁	28.73	3.57	1.45	4.89


- 1.本图尺寸以毫米为单位。
- 2.预制边梁时请注意内、外边梁的横坡方向。
- 3.T梁采用预制T形断面，横隔梁也部分预制，安装就位后浇注横隔梁现浇段、翼板湿接缝及现浇连续段混凝土，使其连成整体。预制T梁梁肋底边为平坡，1%为预制T梁顶面横坡。
- 4.T梁设伸缩缝端待预应力钢束张拉完后封锚，连续端不封锚。
- 5.图中阴影部分表示现浇部分。
- 6.预制梁采用钢丝绳套箍吊装，吊点离梁端800mm，此处翼板上注意预留吊洞。
- 7.表中T梁混凝土数量，封锚计入预制梁部分；伸缩缝预留槽计入现浇翼板、横隔梁湿接缝中。
- 8.图中断面加腋未示。
- 9.边梁翼缘板沿桥纵向均设阻水槽。
- 10.括号外(内)标注分别为伸缩缝端(结构连续端)对应尺寸。
11. ΔY 值详见《内外梁翼缘板调整示意图》，直线桥 $\Delta Y=0$ 。

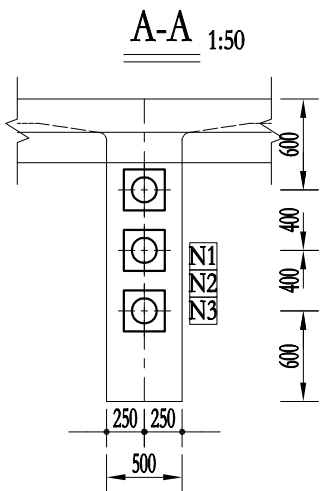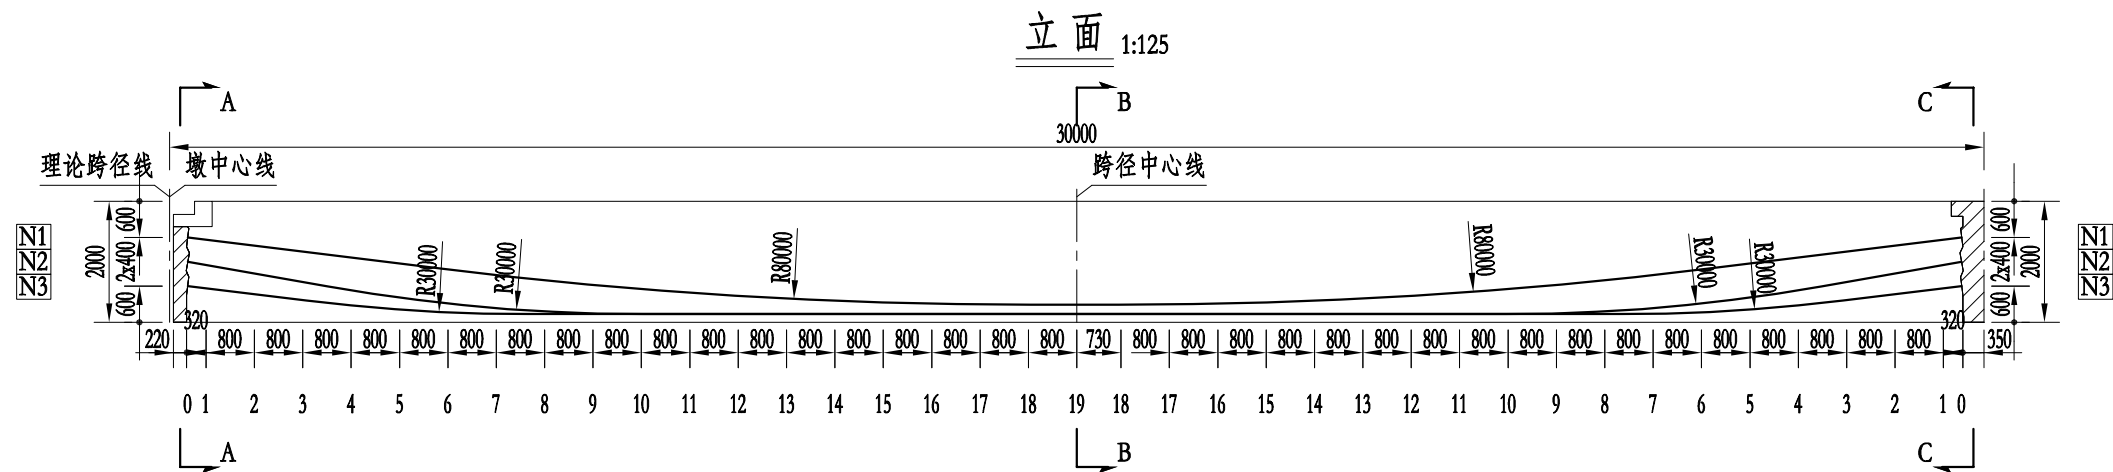

钢束竖向坐标值 1:125

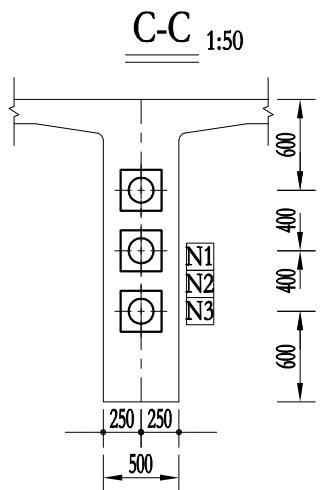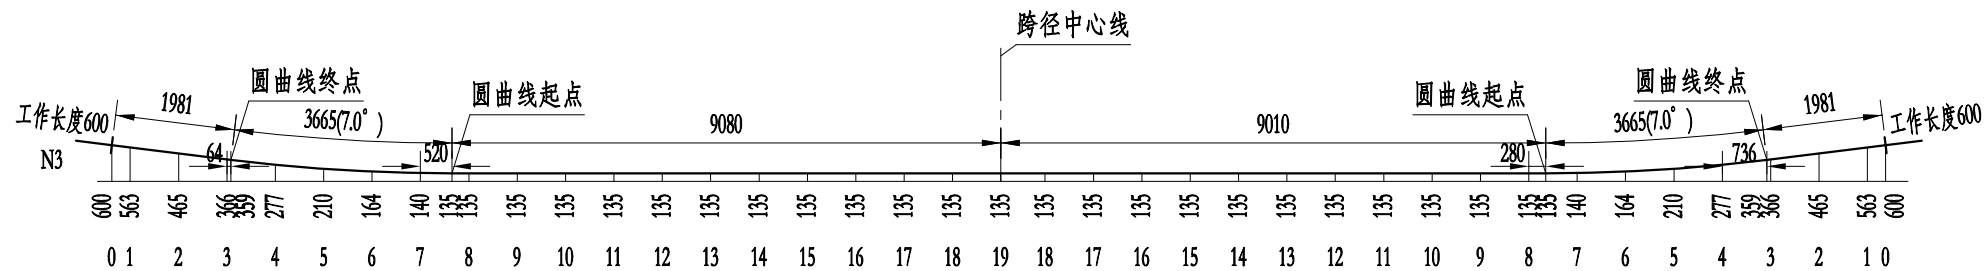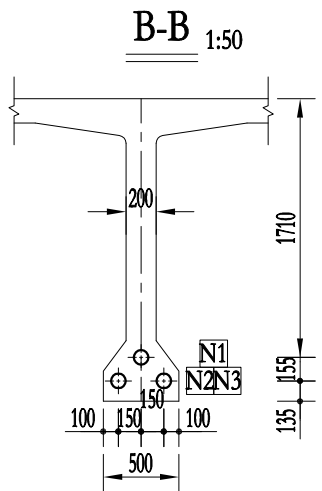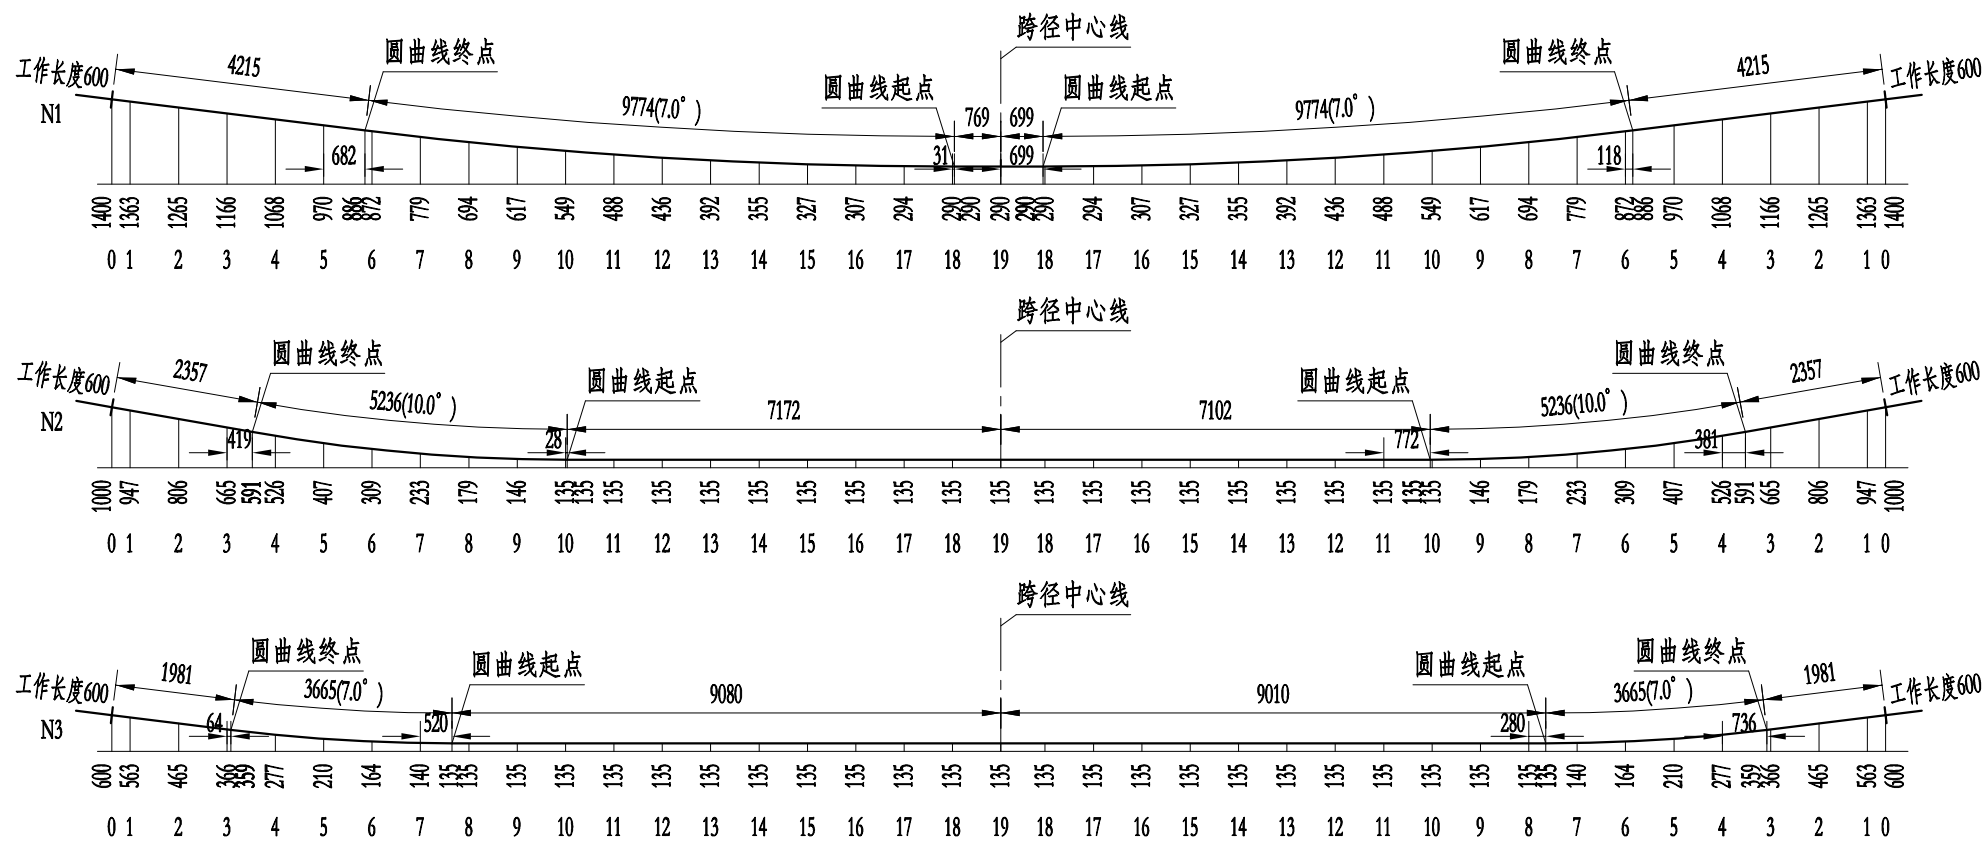

钢束平弯大样 1:125

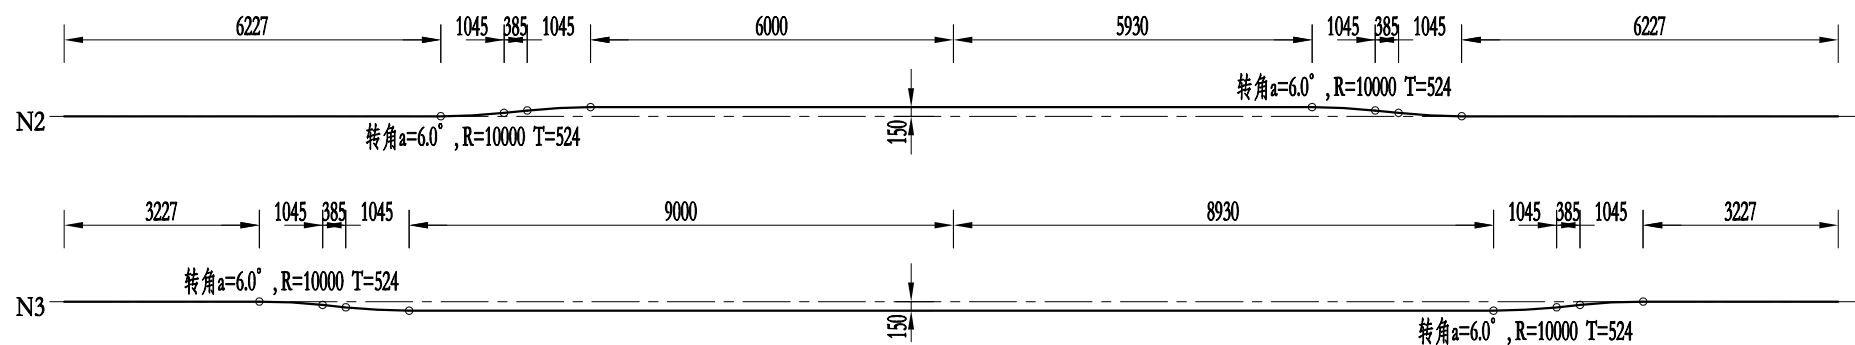

说明:
1.本图尺寸以毫米为单位。

中铁第四勘察设计院集团有限公司
CHINA RAILWAY SIYUAN SURVEY AND DESIGN GROUP CO.,LTD.

工程名称 国道G235线尤溪西城至新阳(大田界)公路工程一期

图 名

B=10m, L=30m
预应力钢束布置图(一)

设 计
复 核
专业设计负责人

项目负责人
审 核

比 例
版 本
日 期

—
第 1 版
2019.12

项目编号
设计阶段
图 号


CD350511
初步设计
CIV-31

会签栏

专业、 签名	专业、 签名	专业、 签名

会签栏

梁端钢束锚固槽口大样 1:20

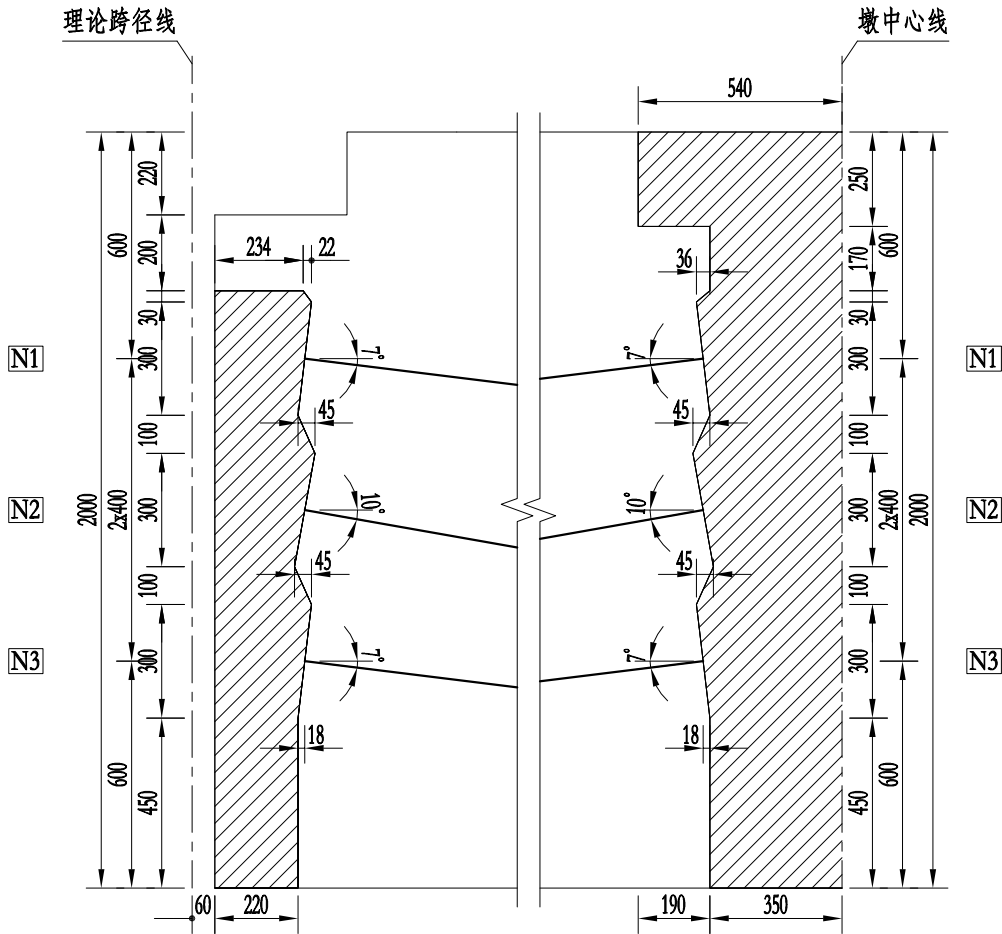

一片主梁预应力钢束材料数量及引伸量表

梁位	钢绞线							波纹管			锚具		一端引伸量 (mm)
	钢束号	规格(mm)	钢束长(mm)	股数	共长(m)	共重(kg)	总重(kg)	规格(外径-mm)	长度(m)	总长(m)	规格	套数	
边跨边梁	N1	11 ϕ 15.2	30645	1x11	337.1	371.15	1045.7	ϕ 97	29.4	88.3	M15-11	2	92.7
	N2	10 ϕ 15.2	30671	1x10	306.71	337.68		ϕ 97	29.5		M15-10	2	91.2
	N3	10 ϕ 15.2	30594	1x10	305.94	336.84		ϕ 97	29.4		M15-10	2	91.5
边跨中梁	N1	10 ϕ 15.2	30645	1x10	306.45	337.41	944.5	ϕ 97	29.4	88.3	M15-10	2	92.7
	N2	9 ϕ 15.2	30671	1x9	276.04	303.91		ϕ 87	29.5		M15-9	2	91.2
	N3	9 ϕ 15.2	30594	1x9	275.34	303.15		ϕ 87	29.4		M15-9	2	91.5
中跨边梁	N1	10 ϕ 15.2	30575	1x10	305.75	336.64	976	ϕ 97	29.4	88.1	M15-10	2	92.5
	N2	10 ϕ 15.2	30601	1x10	306.01	336.91		ϕ 97	29.4		M15-10	2	91
	N3	9 ϕ 15.2	30524	1x9	274.71	302.46		ϕ 87	29.3		M15-9	2	91.3
中跨中梁	N1	9 ϕ 15.2	30575	1x9	275.18	302.97	841.4	ϕ 87	29.4	88.1	M15-9	2	92.5
	N2	8 ϕ 15.2	30601	1x8	244.8	269.53		ϕ 87	29.4		M15-8	2	91
	N3	8 ϕ 15.2	30524	1x8	244.19	268.85		ϕ 87	29.3		M15-8	2	91.3

- 说明：
- 1.本图尺寸以毫米为单位。
 - 2.钢束竖向坐标值为梁底至钢束重心的距离。
 - 3.钢绞线采用 ϕ 15.2mm，抗拉强度标准值 $f_{tk}=1860\text{MPa}$ ，张拉控制应力 $\sigma_{con}=0.75f_{tk}$ ，单股张拉控制力 $P=195.3\text{KN}$ 。
 - 4.预制混凝土立方体强度达到设计混凝土强度等级的90%，且龄期不小于10天后，方可张拉预应力钢束。
 - 5.钢束张拉顺序为：50%N2→100%N3→100%N2→100%N1。
 - 6.钢束张拉时两端对称、均匀张拉，采用张拉力和引伸量双控。数量表中所列引伸量值是已扣除初始张拉力（设初始张拉力为控制张拉力的10%）后的一端引伸量，表中钢束长度已计入预施应力时钢束的工作长度。
 - 7.安装锚垫板时，应保证锚固面与钢束垂直。
 - 8.本图为边跨主梁预应力钢束布置，中跨按本图右半跨对称布置。
 - 9.本图按直桥设计，表中所列的均为直线桥标准梁长的有关参数，曲线桥预制梁内预应力束长应根据实际梁长在跨中直线段调整。
 - 10.施工中应增加锚具摩擦损失的张拉力。计入锚圈口摩擦损失时，钢绞线最大控制应力不应超过 $0.8f_{tk}$ 。
 - 11.波纹管应符合《预应力混凝土用金属波纹管》JG225-2007标准。

工程名称	国道G235线尤溪西城至新阳(大田界)公路工程一期	图 名	B=10m, L=30m 预应力钢束布置图(二)	设 计		项目负责人		比 例	—	项目编号	CD350511
				复 核				版 本	第 1 版	设计阶段	初步设计
				专业设计负责人		审 核		日 期	2019.12	图 号	CIV-32

桥梁一览表

国道G235线尤溪西城至新阳(大田界)公路工程一期(比较线B线)

第 1 页 共 1 页 CIV-33

[illegible]

编制:

复核:

审核:

桥梁一览表

国道G235线尤溪西城至新阳(大田界)公路工程一期(比较线C线)

第 1 页 共 1 页 CIV-34

[illegible]

编制:

复核:

审核:

专业、 签名	专业、 签名	专业、 签名

会签栏





K24+615 渡槽主要工程数量

材料	项目	单位	上部构造	附属	下部结构		总计
			现浇	防水	桥墩	扩大基础	
钢筋	HPB300	kg				403.92	403.92
	HRB400	kg	9165.6		6422.4	4039.2	19627.2
混凝土	C30	m³	24.12		32.112	36.72	92.952
	C15	m³					0
1cm厚油毛毡		m²		4.8			4.8
Φ10U形螺栓带螺帽		kg		8			8
6mm厚橡胶止水带		m²		2			2
沥青砂胶		m³		0.2			
沥青麻絮填塞		m³		0.02			0.02
砂垫层		m³				8.424	8.424
钢板		kg		28			28
拆除旧渡槽		m³				80	80
挖土方		m³				129.6	129.6
挖石方		m³				86.4	86.4

工程名称	国道G235线尤溪西城至新阳(大田界)公路工程一期	图 名	K24+615.0渡槽主要工程数量表	设 计		项目 负责人		比 例	—	项目 编号	CD350511
				复 核				版 本	第 1 版	设计 阶段	初步设计
				专业设计 负责人		审 核		日 期	2019.12	图 号	CIV-36


专业、 签 名	专业、 签 名	专业、 签 名

会签栏

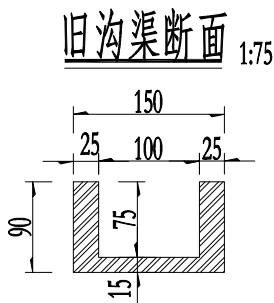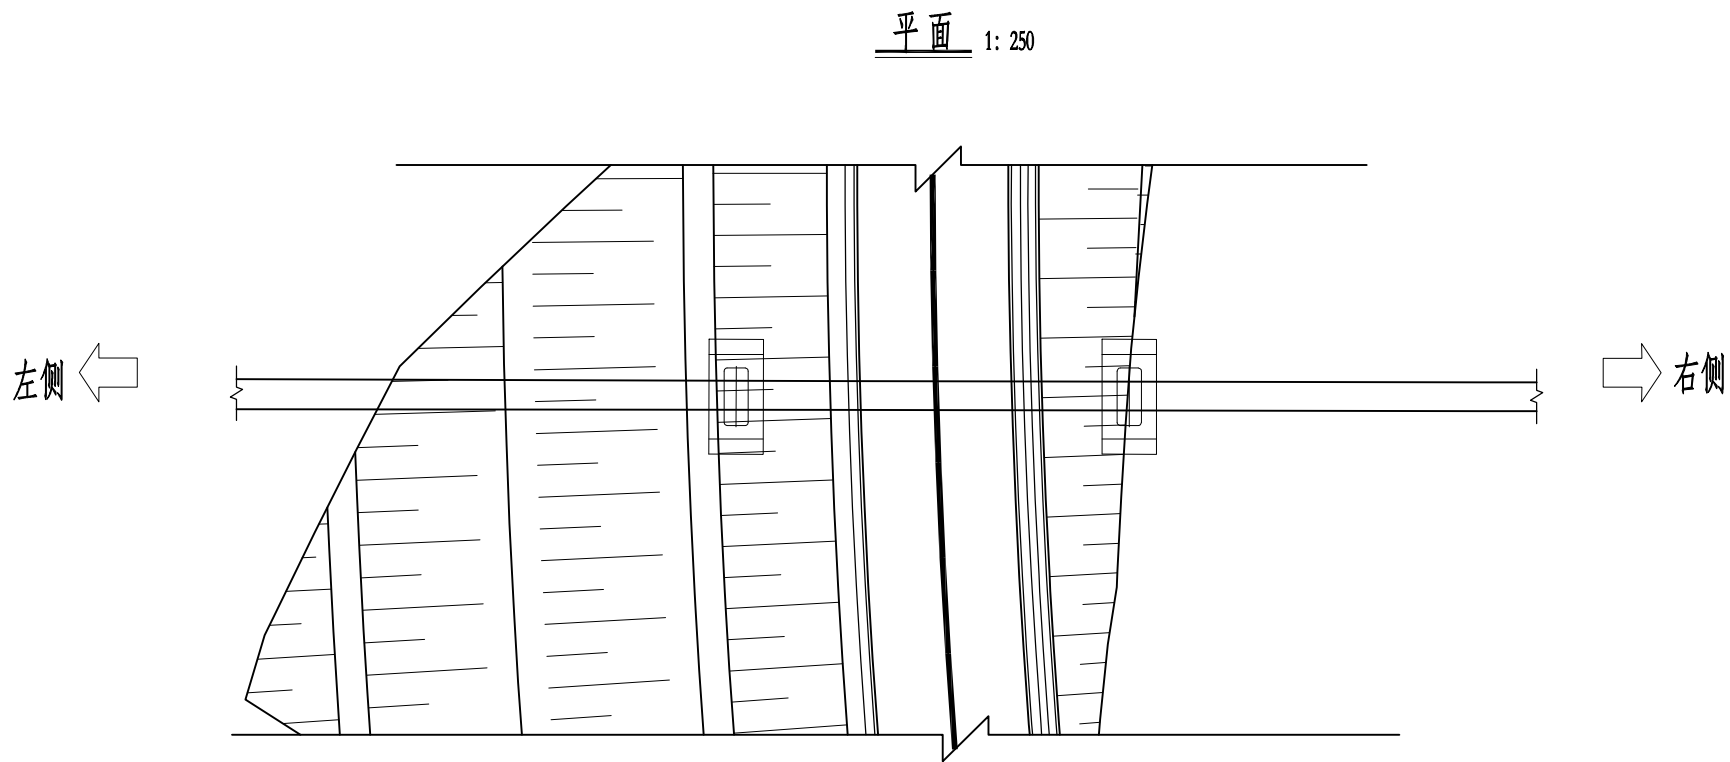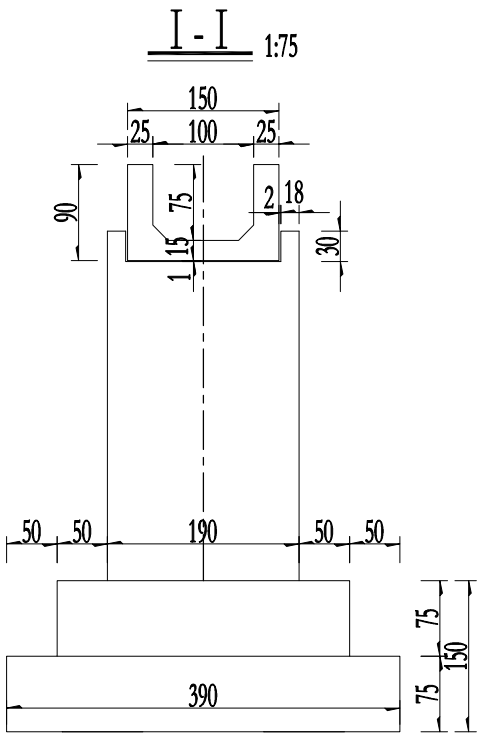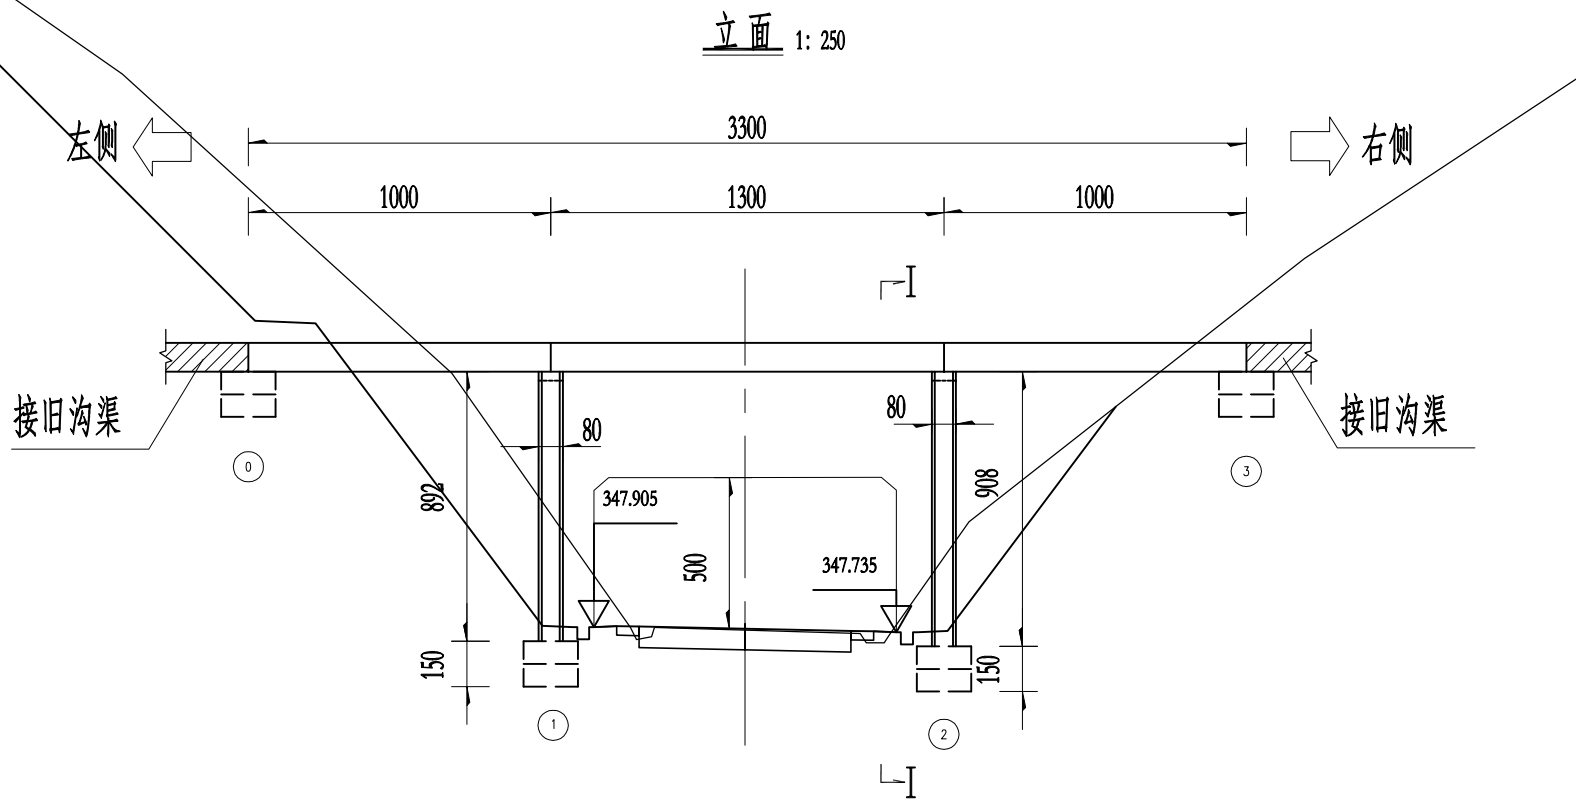

- 说明:
- 1、本图尺寸除桩号标高以米计外,余均以厘米为单位,比例见图注。
 - 2、上部构造为(10+13+10)钢筋砼等截面简支槽梁,支架现浇施工;下部构造为薄壁墩、扩大基础,每个墩顶采用1cm油毛毡简易支承;渡槽节段间连接部设置止水接缝材料。
 - 3、材料要求:渡槽采用C30钢筋砼现浇,薄壁墩、扩大基础采用C30砼。
 - 4、施工时注意新旧渡槽的连接,防止渗漏水。
 - 5、本渡槽上跨主路线,主线桩号K24+615.0。
 - 6、墩台两侧均设置10m长墙式护栏防护,详见交通安全设施工程。

工程名称	国道G235线尤溪西城至新阳(大田界)公路工程一期	图 名	K24+615.0 渡槽布置图	设 计		项目负责 人		比 例	—	项目编号	CD350511
				复 核				版 本	第 1 版	设计阶段	初步设计
				专业设计负责人			审 核	日 期	2019.12	图 号	CIV-37

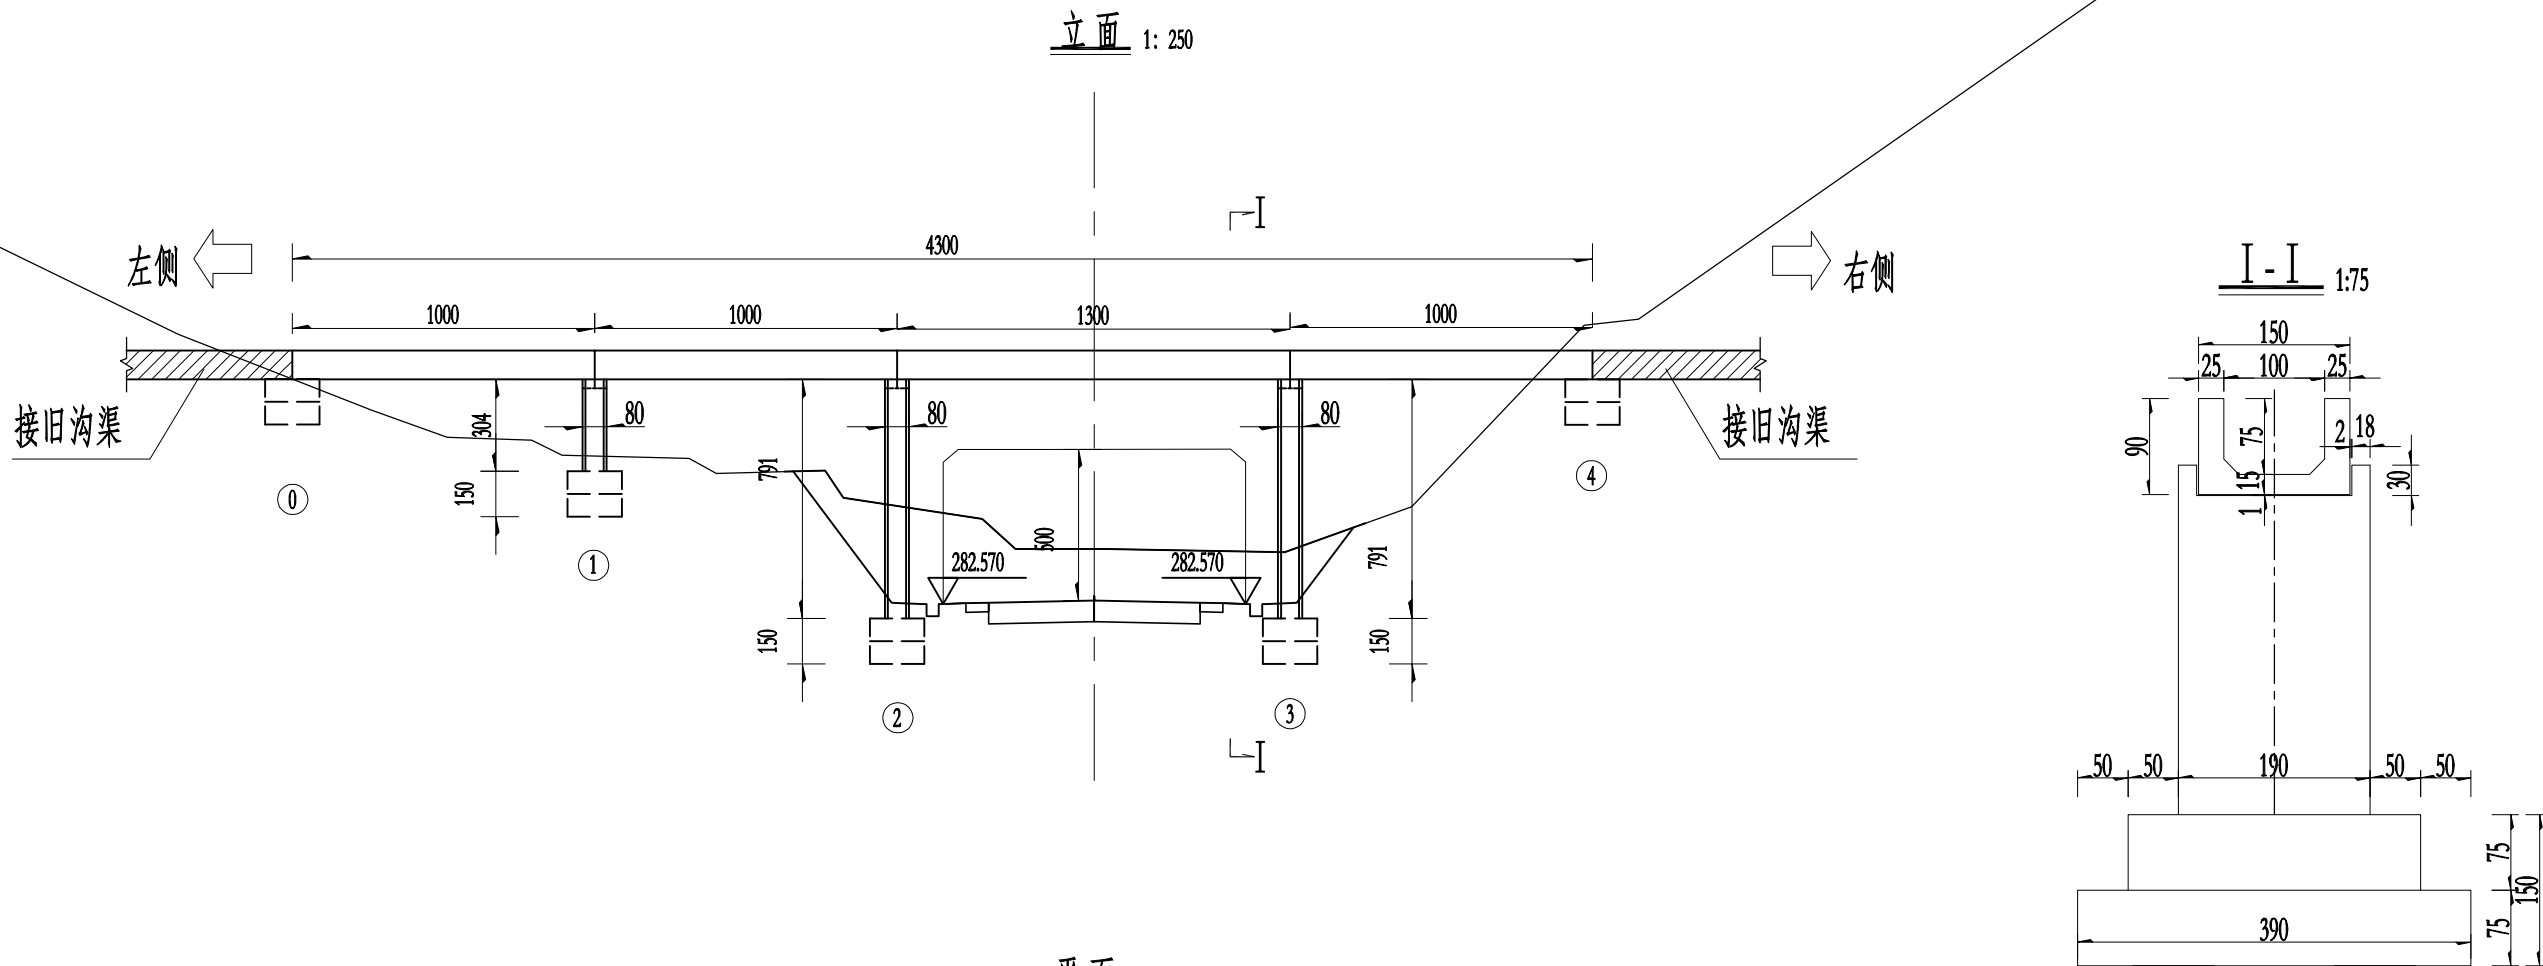

- 说明:
- 1、本图尺寸除桩号标高以米计外,余均以厘米为单位,比例见图注。
 - 2、上部构造为(10+10+13+10)钢筋砼等截面简支槽梁,支架现浇施工;下部构造为薄壁墩、扩大基础,每个墩顶采用1cm油毛毡简易支承;渡槽节段间连接部设置止水接缝材料。
 - 3、材料要求:渡槽采用C30钢筋砼现浇,薄壁墩、扩大基础采用C30砼。
 - 4、施工时注意新旧渡槽的连接,防止渗漏水。
 - 5、本渡槽上跨主路线,主线桩号K31+307.5。
 - 6、墩台两侧均设置10m长墙式护栏防护,详见交通安全设施工程。

专业、 签 名	专业、 签 名	专业、 签 名

会签栏

工程名称	中铁第四勘察设计院集团有限公司 CHINA RAILWAY SIYUAN SURVEY AND DESIGN GROUP CO.,LTD.	图 名	K31+307.5 渡槽布置图	设 计		项目负责人		比 例	—	项目编号	CD350511
				复 核				版 本	第 1 版		初步设计
				专业设计负责人			审 核	日 期	2019.12		图 号 CIV-39

涵 洞 表

国道G235线尤溪西城至新阳(大田界)公路工程一期（推荐线K线）

序号	中心桩号	结构类型	交角 (度)	填土 高度 (米)	孔数及孔径 (孔-m)	涵长 (米)	洞口类型		允许 流量 (m³/s)	主要工程数量											C35水泥 砼路面 H=24cm (m²)	5%水泥 稳定基 层 H=20cm (m²)	级配碎 石底基 层 H=15cm (m²)	备注
							进口	出口		洞身								洞口						
										C15砼	C30砼	钢筋		C20片 石 砼	砂砾垫 层	基础 C25砼	基础钢筋 HRB400	M7.5浆 砌片石	M7.5砂 浆	砂砾垫 层				
												HPB300	HRB400											
												(kg)	(kg)	(m³)	(m²)	(m³)	(kg)	(m³)	(m²)	(m³)				
1	2	3	4	5	6	7	8	9	10	11	12	13	14	15	16	17	18	19	20	21	22	23	24	25
1	K23+720.000	RC盖板涵	90	3.7	1-1.5× 2.0	21.1	八字墙	八字墙	6.3		24.1	180	2102	39.2	34.82	41.8	2135	17.8	7.3	16.64				排水
2	K24+010.000	圆管涵	75	1.2	1- φ 1.5	14.1	八字墙	八字墙	4.6	39.1	13.4	773			9.46			18.4	7.6	11.52				排水
3	K24+295.000	圆管涵	90	1.7	1- φ 1.5	15.1	八字墙	八字墙	4.6	41.9	14.3	829			10.15			17.8	7.3	11.52				排水
4	K24+800.000	圆管涵	90	2.7	1- φ 1.5	18.1	八字墙	八字墙	4.6	50.2	17.2	994			12.16			17.8	7.3	11.52				排水
5	K25+262.000	圆管涵	90	1.7	1- φ 1.5	15.1	八字墙	八字墙	4.6	41.9	14.3	829			10.15			17.8	7.3	11.52				排水
6	K25+785.000	RC盖板涵	135	5.0	1-5.5× 3.5	35.5	八字墙	八字墙	55.7		175.1	539	24931	270.9	159.86	255.8	12000	49.5	28.0	36.52				排水
7	K26+120.000	RC盖板涵	120	0.6	2-5.0× 4.0	13.8	八字墙	八字墙	127.6		102.0	324	13786	183.2	128.69	205.9	9544	54.0	82.1	26.23				排水
8	K26+192.000	RC盖板涵	90	0.7	1-3.0× 2.5	12.1	八字墙	八字墙	17.6		31.2	147	2231	52.1	34.49	41.4	2117	33.5	29.6	10.80				排水
9	K26+480.000	RC盖板涵	70	0.6	1-5.0× 3.0	12.7	八字墙	八字墙	38.6		49.0	186	5780	77.6	53.28	85.2	3654	43.0	24.0	29.14				排水
10	K26+875.000	RC盖板涵	75	3.7	1-2.0× 2.0	21.8	八字墙	八字墙	8.4		30.6	196	2897	40.6	41.50	49.8	2616	19.2	7.6	16.64				排水
11	K27+260.000	圆管涵	90	1.0	1- φ 1.5	13.0	八字墙	八字墙	4.6	36.1	12.4	714			8.74			17.8	7.3	11.52				排水
12	K27+505.000	圆管涵	90	1.0	1- φ 1.5	13.0	八字墙	八字墙	4.6	36.1	12.4	714			8.74			20.8	8.4	11.52				排水
13	K27+640.000	圆管涵	90	1.0	1- φ 1.5	13.0	八字墙	八字墙	4.6	36.1	12.4	714			8.74			17.8	7.3	11.52				排水
14	K28+150.000	RC盖板涵	60	0.7	1-2.0× 2.0	14.0	八字墙	八字墙	8.4		25.1	182	1863	43.3	32.14	38.6	2176	21.6	8.4	16.64				排水
15	K28+520.000	RC盖板涵	90	2.7	1-1.5× 2.0	18.1	八字墙	八字墙	6.3		20.6	155	1803	33.7	29.87	35.8	1832	17.8	7.3	16.64				排水
16	K28+930.000	RC盖板涵	90	1.2	1-1.5× 2.0	13.6	八字墙	八字墙	6.3		17.4	128	1241	29.5	23.80	28.6	1460	17.8	7.3	16.64				排水
17	K29+165.000	圆管涵	90	2.2	1- φ 1.5	16.6	八字墙	八字墙	4.6	46.0	15.8	911			11.16			17.8	7.3	11.52				排水
18	K29+432.500	RC盖板涵	45	0.5	1-2.0× 2.0	16.3	八字墙	八字墙	8.4		29.3	227	2288	50.4	37.41	44.9	2827	27.0	10.2	16.64				排水
19	K30+124.000	RC盖板涵	70	1.7	1-1.5× 2.0	16.1	八字墙	八字墙	6.3		20.6	160	1501	34.9	28.12	33.7	1777	19.0	7.8	16.64				排水
20	K30+321.000	RC盖板涵	75	13.7	1-1.5× 2.0	52.9	八字墙	八字墙	6.3		74.6	459	7313	98.4	87.29	104.7	5394	18.4	7.6	16.64				排水
21	K30+630.000	RC盖板涵	60	7.7	1-1.5× 2.0	38.2	八字墙	八字墙	6.3		43.6	338	4341	71.1	63.06	75.7	3979	20.8	8.4	16.64				排水
22	K31+640.000	圆管涵	90	1.2	1- φ 1.5	13.6	八字墙	八字墙	4.6	37.7	12.9	747			9.14			17.8	7.3	11.52				排水
23	K31+752.000	RC盖板涵	90	0.7	1-2.0× 2.0	12.1	八字墙	八字墙	8.4		21.8	142	1558	37.5	27.83	33.4	1719	18.5	7.3	16.64				排水
24	K31+905.000	RC盖板涵	130	0.7	1-1.5× 2.0	15.8	八字墙	八字墙	6.3		22.4	182	1556	39.2	29.22	35.1	2047	23.8	9.4	16.64				排水
25	K32+315.000	圆管涵	90	1.0	1- φ 1.5	13.0	八字墙	八字墙	4.6	36.1	12.4	714			8.74			17.8	7.3	11.52				排水
26	K32+710.000	圆管涵	90	1.0	1- φ 1.5	13.0	八字墙	八字墙	4.6	36.1	12.4	714			8.74			18.5	7.3	11.52				排水

编制：

复核：

审核：

涵 洞 表

国道G235线尤溪西城至新阳(大田界)公路工程一期（推荐线K线）

序号	中心桩号	结构类型	交角 (度)	填土 高度 (米)	孔数及孔径 (孔-m)	涵长 (米)	洞口类型		允许 流量 (m³/s)	主要工程数量											C35水泥 砼路面 H=24cm (m²)	5%水泥 稳定基 层 H=20cm (m²)	级配碎 石底基 层 H=15cm (m²)	备注
							进口	出口		洞身								洞口						
										C15砼 (m³)	C30砼 (m³)	钢筋		C20片 石 砼 (m³)	砂砾垫 层 (m²)	基础 C25砼 (m³)	基础钢筋 HRB400 (kg)	M7.5浆 砌片石 (m³)	M7.5砂 浆 (m²)	砂砾垫 层 (m³)				
HPB300 (kg)	HRB400 (kg)																							
1	2	3	4	5	6	7	8	9	10	11	12	13	14	15	16	17	18	19	20	21	22	23	24	25
27	K33+320.000	圆管涵	90	2.2	1- φ 1.5	16.6	八字墙	八字墙	4.6	46.0	15.8	911			11.16			17.8	7.3	11.52				排水
28	K33+650.000	RC盖板涵	90	5.7	1-1.5× 2.0	27.1	八字墙	八字墙	6.3		30.9	231	2871	50.4	44.72	53.7	2743	17.8	7.3	16.64				排水
29	K33+840.000	圆管涵	90	1.2	1- φ 1.5	13.6	八字墙	八字墙	4.6	37.7	12.9	747			9.14			17.8	7.3	11.52				排水
30	K34+325.000	圆管涵	45	1.2	1- φ 1.5	19.2	八字墙	八字墙	4.6	53.4	18.3	1056			12.92				10.2	11.52				排水
31	K34+750.000	圆管涵	80	1.2	1- φ 1.5	13.8	八字墙	八字墙	4.6	38.3	13.1	758			9.28			18.1	7.4	11.52				排水
32	K35+153.000	圆管涵	115	1.2	1- φ 1.5	15.0	八字墙	八字墙	4.6	41.6	14.3	824			10.08			19.8	8.0	11.52				排水
33	K35+240.000	圆管涵	115	1.2	1- φ 1.5	15.0	八字墙	八字墙	4.6	41.6	14.3	824			10.08			19.8	8.0	11.52				排水
34	K35+720.000	RC盖板涵	100	3.7	1-1.5× 2.0	21.4	八字墙	八字墙	6.3		24.4	189	2152	39.9	35.35	42.4	2192	18.1	7.4	16.64				排水
35	K35+825.000	RC盖板涵	95	3.7	1-1.5× 2.0	21.2	八字墙	八字墙	6.3		24.1	187	2136	39.4	34.95	41.9	2154	17.8	7.3	16.64				排水
36	K35+941.000	RC盖板涵	75	3.7	1-1.5× 2.0	21.8	八字墙	八字墙	6.3		24.9	196	2206	40.6	36.04	43.3	2253	18.4	7.6	16.64				排水
37	K36+270.000	圆管涵	90	3.7	1- φ 1.5	21.1	八字墙	八字墙	4.6	58.5	20.0	1158			14.18			20.8	8.4	11.52				排水
38	K36+670.000	圆管涵	90	2.2	1- φ 1.5	16.6	八字墙	八字墙	4.6	46.0	15.8	911			11.16			17.8	7.3	11.52				排水
39	K36+940.000	圆管涵	90	3.2	1- φ 1.5	19.6	八字墙	八字墙	4.6	54.4	18.6	1076			13.17			18.1	7.4	11.52				排水
40	K37+150.000	圆管涵	90	1.2	1- φ 1.5	13.6	八字墙	八字墙	4.6	37.7	12.9	747			9.14			17.8	7.3	11.52				排水
41	K37+255.000	圆管涵	90	1.7	1- φ 1.5	15.1	八字墙	八字墙	4.6	41.9	14.3	829			10.15			17.8	7.3	11.52				排水
42	K37+580.000	RC盖板涵	80	0.7	1-1.5× 2.0	12.3	八字墙	八字墙	6.3		17.5	131	1159	30.5	22.73	27.3	1419	18.1	7.4	16.64				排水
43	K37+935.000	RC盖板涵	90	0.7	1-2.5× 2.0	12.1	八字墙	八字墙	10.5		23.9	133	1945	33.8	29.65	35.6	1819	20.7	7.9	16.64				排水
44	K38+184.500	RC盖板涵	85	2.7	1-3.0× 3.0	18.2	八字墙	八字墙	23.2		39.6	192	4322	74.1	47.24	56.7	2934	39.2	14.2	29.14				排水
	跨径≤2m盖板涵小计:					343.8					451.9	3281.7	38985.2	718.6	608.8	730.6	38721.3	311.9	125.7	266.2				
	跨径≤3m盖板涵小计:					42.4					94.7	471.3	8497.0	160.0	111.4	133.6	6871.2	93.4	51.7	56.6				
	跨径≤4m盖板涵小计:					0.0					0.0	0.0	0.0	0.0	0.0	0.0	0.0	0.0	0.0	0.0				
	跨径≤5m盖板涵小计:					12.7					49.0	186.3	5779.6	77.6	53.3	85.2	3654.2	43.0	24.0	29.1				
	跨径≤6m盖板涵小计:					49.3					277.1	863.4	38717.1	454.1	288.6	461.7	21544.3	103.5	110.1	62.7				
	2-5.0×4.0m盖板涵小计:					13.8					102.0	324.3	13786.2	183.2	128.7	205.9	9544.1	54.0	82.1	26.2				
	1- φ 1.5m圆管涵					336.8				934.4	320.0	18488.9	0.0	0.0	226.4	0.0	0.0	385.2	168.0	253.3				
	合计:					785.0				934.4	1294.8	23615.9	105765.1	1593.5	1417.1	1617.1	80335.1	991.1	561.5	694.3				

编制:

复核:

审核:

涵 洞 表

国道G235线尤溪西城至新阳(大田界)公路工程一期（比较线B线）

序号	中心桩号	结构类型	交角 (度)	填土 高度 (米)	孔数及孔径 (孔-m)	涵长 (米)	洞口类型		允许 流量 (m³/s)	主要工程数量											C35水泥 砼路面 H=24cm (m²)	5%水泥 稳定基 层 H=20cm (m²)	级配碎 石底基 层 H=15cm (m²)	备注
							进口	出口		洞身								洞口						
										C15砼 (m³)	C30砼 (m³)	钢筋		C20片 石 砼 (m³)	砂砾垫 层 (m²)	基础 C25砼 (m³)	基础钢 筋 HRB400 (kg)	M7.5浆 砌片石 (m³)	M7.5砂 浆 (m²)	砂砾垫 层 (m³)				
												HPB300 (kg)	HRB400 (kg)											
1	2	3	4	5	6	7	8	9	10	11	12	13	14	15	16	17	18	19	20	21	22	23	24	25
1	BK26+480.000	RC盖板涵	70	1.5	1-6.0× 3.0	15.6	八字墙	八字墙	46.4		80.8	274	9453	123.0	78.57	125.7	5412	45.0	24.0	29.14				排水
2	BK26+870.000	RC盖板涵	115	1.7	1-2.0× 2.0	16.7	八字墙	八字墙	8.4		26.5	190	2151	43.9	35.82	43.0	2312	20.6	8.0	16.64				排水
3	BK27+160.000	RC盖板涵	90	1.2	1-1.5× 2.0	13.6	八字墙	八字墙	6.3		17.4	128	1241	29.5	23.80	28.6	1460	17.8	7.3	16.64				排水
4	BK27+540.000	RC盖板涵	90	2.1	1-4.0× 3.0	16.3	八字墙	八字墙	30.9		51.0	172	5620	70.7	54.61	87.4	3431	42.3	14.5	29.14	15.65	13.04	9.78	排水兼通道
5	BK27+637.000	RC盖板涵	90	3.1	1-6.0× 4.0	19.3	八字墙	八字墙	76.5		100.2	311	11464	212.4	97.47	155.9	6127	79.8	25.0	44.64	27.79	23.16	17.37	排水兼通道
6	BK27+820.000	RC盖板涵	60	3.6	1-1.5× 2.0	23.8	八字墙	八字墙	6.3		27.2	215	2424	44.4	39.34	47.2	2523	20.8	8.4	16.64				排水
7	BK28+022.000	RC盖板涵	90	3.4	1-1.5× 2.0	20.1	八字墙	八字墙	6.3		40.2	258	3994	55.9	72.78	87.3	4467	17.8	7.3	16.64				排水
8	BK28+230.000	RC盖板涵	90	1.7	1-1.5× 2.0	15.1	八字墙	八字墙	6.3		19.3	141	1378	32.8	26.43	31.7	1621	17.8	7.3	16.64				排水
9	BK28+720.000	RC盖板涵	90	13.7	1-1.5× 2.0	51.1	八字墙	八字墙	6.3		58.3	435	5417	95.0	84.32	101.2	5172	17.8	7.3	16.64				排水
10	BK29+128.000	RC盖板涵	90	0.7	1-1.5× 2.0	12.1	八字墙	八字墙	6.3		17.2	123	1126	30.0	22.39	26.9	1373	17.8	7.3	16.64				排水
11	BK29+360.000	圆管涵	90	1.2	1- φ 1.5	13.6	八字墙	八字墙	4.6	37.7	12.9	747			9.14			17.8	7.3	11.52				排水
12	BK29+625.000	RC盖板涵	45	0.5	1-2.0× 2.0	16.3	八字墙	八字墙	8.4		29.3	227	2288	50.4	37.41	44.9	2827	27.0	10.2	16.64				排水
	跨径≤2m盖板涵小计:					168.7					235.3	1716.6	20019.6	381.9	342.3	410.7	21753.9	157.2	63.2	133.1	0.0	0.0	0.0	
	跨径≤4m盖板涵小计:					16.3					51.0	171.8	5620.3	70.7	54.6	87.4	3431.2	42.3	14.5	29.1	15.6	13.0	9.8	
	跨径≤6m盖板涵小计:					34.9					180.9	584.1	20917.5	335.4	176.0	281.7	11539.5	124.8	49.0	73.8	27.8	23.2	17.4	
	1- φ 1.5m圆管涵					13.6				37.7	12.9	746.5	0.0	0.0	9.1	0.0	0.0	17.8	7.3	11.5				
	比较线B线合计:					233.5				37.7	480.2	3219.0	46557.4	788.0	582.1	779.8	36724.5	342.1	134.1	247.6	43.4	36.2	27.2	
	对应推荐线K线盖板涵数量小计:					113.1				46.0	187.8	8078.9	15871.3	275.2	229.1	282.9	11554.2	164.2	72.1	123.9				
	对应推荐线K线圆管涵数量小计:					39.0				108.2	37.1	2140.7			26.2			56.3	23.0	34.5				
	对应推荐线K线合计:					152.1				154.2	224.9	10220	15871	275.2	255.35	282.9	11554	220.5	95.2	158.40				
	推荐线K线相对比较线B线增减:					-81.4				116.5	-255.3	7000.6	-30686.1	-512.8	-326.7	-496.9	-25170.3	-121.6	-38.9	-89.2	-43.4	-36.2	-27.2	

编制：

复核：

审核：

涵 洞 表

国道G235线尤溪西城至新阳(大田界)公路工程一期（比较线C线）

序号	中心桩号	结构类型	交角 (度)	填土 高度 (米)	孔数及孔径 (孔-m)	涵长 (米)	洞口类型		允许 流量 (m³/s)	主要工程数量											C35水泥 砼路面 H=24cm (m²)	5%水泥 稳定基 层 H=20cm (m²)	级配碎 石底基 层 H=15cm (m²)	备注
							进口	出口		洞身								洞口						
										C15砼 (m³)	C30砼 (m³)	钢筋		C20片 石 砼 (m³)	砂砾垫 层 (m²)	基础 C25砼 (m³)	基础钢 筋 HRB400 (kg)	M7.5浆 砌片石 (m³)	M7.5砂 浆 (m²)	砂砾垫 层 (m³)				
												HPB300 (kg)	HRB400 (kg)											
1	2	3	4	5	6	7	8	9	10	11	12	13	14	15	16	17	18	19	20	21	22	23	24	25
1	CK28+190.000	RC盖板涵	90	0.5	1-1.5× 2.0	11.6	八字墙	八字墙	6.3		16.5	119	1081	28.8	21.50	25.8	1313	17.8	7.3	16.64				排水
2	CK28+555.000	RC盖板涵	45	3.7	1-1.5× 2.0	29.8	八字墙	八字墙	6.3		34.0	270	3084	55.5	49.24	59.1	3294	26.0	10.2	16.64				排水
3	CK29+040.000	RC盖板涵	70	0.6	1-5.0× 4.0	12.7	八字墙	八字墙	63.8		50.1	198	5805	112.6	53.91	86.3	3734	74.8	24.2	44.64	15.22	12.68	9.51	排水兼通道
4	CK29+506.000	RC盖板涵	80	12.3	1-4.0× 3.0	47.6	八字墙	八字墙	30.9		211.4	488	24177	194.3	157.16	251.5	10019	43.0	14.8	29.14	45.72	38.10	28.57	排水兼通道
5	CK29+663.000	RC盖板涵	100	19.6	1-4.0× 3.0	69.9	八字墙	八字墙	30.9		228.4	884	21472	391.9	251.50	402.4	15948	43.0	14.8	29.14				排水
6	CK29+883.500	RC盖板涵	120	2.1	1-1.5× 2.0	18.6	八字墙	八字墙	6.3		21.3	171	1903	34.7	30.77	36.9	2003	20.8	8.4	16.64				排水
7	CK30+071.000	RC盖板涵	120	1.9	1-1.5× 2.0	18.0	八字墙	八字墙	6.3		39.8	269	3283	58.4	69.13	83.0	4469	20.8	8.4	16.64				排水
8	CK30+311.000	圆管涵	45	2.2	1- φ 1.5	23.5	八字墙	八字墙	4.6	65.1	22.3	1289			15.78			26.0	10.2	11.52				排水
9	CK30+736.000	RC盖板涵	135	3.6	1-6.0× 4.0	29.4	八字墙	八字墙	76.5		152.7	548	19899	323.7	148.55	237.7	11715	118.2	35.2	44.64				排水
10	CK31+104.500	RC盖板涵	90	2.2	1-3.0× 2.5	16.6	八字墙	八字墙	17.6		33.5	156	3892	47.6	41.50	49.8	2562	29.6	10.8	22.52				排水
11	CK31+560.000	RC盖板涵	90	0.7	1-1.5× 2.0	12.1	八字墙	八字墙	6.3		17.2	123	1126	30.0	22.39	26.9	1373	17.8	7.3	16.64				排水
	跨径≤2m盖板涵小计：					90.2					128.7	952.7	10477.1	207.5	193.0	231.6	12452.0	103.1	41.6	83.2				
	跨径≤3m盖板涵小计：					16.6					33.5	156.1	3891.5	47.6	41.5	49.8	2562.1	29.6	10.8	22.5				
	跨径≤4m盖板涵小计：					117.5					439.9	1372.0	45648.3	586.2	408.7	653.9	25966.2	86.0	29.5	58.3	45.7	38.1	28.6	
	跨径≤5m盖板涵小计：					12.7					50.1	197.6	5804.6	112.6	53.9	86.3	3734.5	74.8	24.2	44.6	15.2	12.7	9.5	
	跨径≤6m盖板涵小计：					29.4					152.7	548.3	19899.4	323.7	148.5	237.7	11714.8	118.2	35.2	44.6				
	1- φ 1.5m圆管涵					23.5				65.1	22.3	1288.6			15.8			26.0	10.2	11.5				
	比较线C线合计：					289.8				65.1	827.2	4515.3	85721.0	1277.6	861.4	1259.2	56429.6	437.7	151.5	264.8	60.9	50.8	38.1	
	对应推荐线K线盖板涵小计：					169.1					231.2	1648.3	20350.4	361.3	301.7	362.0	19444.0	142.4	57.0	116.5				
	对应推荐线K线圆管涵小计：					16.6				46.0	15.8	911.2			11.2			17.8	7.3	11.5				
	对应推荐线K线合计：					185.7				46.0	247.0	2559	20350	361.3	312.84	362.0	19444	160.2	64.3	128.00				
	推荐线K线相对比较线C线增减：					-104.1				-19.1	-580.2	-1955.8	-65370.6	-916.4	-548.6	-897.2	-36985.7	-277.5	-87.2	-136.8	-60.9	-50.8	-38.1	

编制:

复核:

审核:

涵洞流量孔径计算表

国道G235线尤溪西城至新阳(大田界)公路工程一期（推荐线K线）

序号	中心桩号	汇水面积 F(km²)	F(4/5)	地貌系数 Ψ	迳流厚度 H	滞留厚度 Z	(h-z)3/2	洪峰传播 折减系数 r	汇水区域 折减系数 β	湖泊或水库 折减系数 δ	迳流流量 (m³/秒) Qp	结构类型	交角 (度)	孔数 - 孔径	允许 流量 (m³/s)	允许 流速 (m/秒)	备注
1	2	3	4	5	6	7	8	9	10	11	12	13	14	15	16	17	18
1	K23+720.000	0.013	0.031	0.10	39.00	10.00	156.17	1.00	1.00	1.00	0.48	RC盖板涵	90	1-1.5× 2.0	6.3	4.5	排水
2	K24+010.000	0.017	0.038	0.10	39.00	10.00	156.17	1.00	1.00	1.00	0.59	圆管涵	75	1- φ 1.5	4.6	4.5	排水
3	K24+295.000	0.012	0.029	0.10	39.00	10.00	156.17	1.00	1.00	1.00	0.45	圆管涵	90	1- φ 1.5	4.6	4.5	排水
4	K24+800.000	0.011	0.027	0.10	39.00	10.00	156.17	1.00	1.00	1.00	0.42	圆管涵	90	1- φ 1.5	4.6	4.5	排水
5	K25+262.000	0.011	0.027	0.10	39.00	10.00	156.17	1.00	1.00	1.00	0.42	圆管涵	90	1- φ 1.5	4.6	4.5	排水
6	K25+785.000	3.996	3.029	0.10	39.00	10.00	156.17	1.00	1.00	1.00	47.30	RC盖板涵	135	1-5.5× 3.5	55.7	4.5	排水
7	K26+120.000	9.630	6.122	0.10	39.00	10.00	156.17	1.00	1.00	1.00	95.61	RC盖板涵	120	2-5.0× 4.0	127.6	4.5	排水
8	K26+192.000	0.980	0.984	0.10	39.00	10.00	156.17	1.00	1.00	1.00	15.37	RC盖板涵	90	1-3.0× 2.5	17.6	4.5	排水
9	K26+480.000	3.030	2.427	0.10	39.00	10.00	156.17	1.00	1.00	1.00	37.90	RC盖板涵	70	1-5.0× 3.0	38.6	4.5	排水
10	K26+875.000	0.126	0.191	0.10	39.00	10.00	156.17	1.00	1.00	1.00	2.98	RC盖板涵	75	1-2.0× 2.0	8.4	4.5	排水
11	K27+260.000	0.080	0.133	0.10	39.00	10.00	156.17	1.00	1.00	1.00	2.08	圆管涵	90	1- φ 1.5	4.6	4.5	排水
12	K27+505.000	0.013	0.031	0.10	39.00	10.00	156.17	1.00	1.00	1.00	0.48	圆管涵	90	1- φ 1.5	4.6	4.5	排水
13	K27+640.000	0.070	0.119	0.10	39.00	10.00	156.17	1.00	1.00	1.00	1.86	圆管涵	90	1- φ 1.5	4.6	4.5	排水
14	K28+150.000	0.160	0.231	0.10	39.00	10.00	156.17	1.00	1.00	1.00	3.61	RC盖板涵	60	1-2.0× 2.0	8.4	4.5	排水
15	K28+520.000	0.013	0.031	0.10	39.00	10.00	156.17	1.00	1.00	1.00	0.48	RC盖板涵	90	1-1.5× 2.0	6.3	4.5	排水
16	K28+930.000	0.011	0.027	0.10	39.00	10.00	156.17	1.00	1.00	1.00	0.42	RC盖板涵	90	1-1.5× 2.0	6.3	4.5	排水
17	K29+165.000	0.310	0.392	0.10	39.00	10.00	156.17	1.00	1.00	1.00	6.12	圆管涵	90	1- φ 1.5	4.6	4.5	排水
18	K29+432.500	0.230	0.309	0.10	39.00	10.00	156.17	1.00	1.00	1.00	4.83	RC盖板涵	45	1-2.0× 2.0	8.4	4.5	排水
19	K30+124.000	0.250	0.330	0.10	39.00	10.00	156.17	1.00	1.00	1.00	5.15	RC盖板涵	70	1-1.5× 2.0	6.3	4.5	排水
20	K30+321.000	0.012	0.029	0.10	39.00	10.00	156.17	1.00	1.00	1.00	0.45	RC盖板涵	75	1-1.5× 2.0	6.3	4.5	排水
21	K30+630.000	0.009	0.023	0.10	39.00	10.00	156.17	1.00	1.00	1.00	0.36	RC盖板涵	60	1-1.5× 2.0	6.3	4.5	排水
22	K31+640.000	0.009	0.023	0.10	39.00	10.00	156.17	1.00	1.00	1.00	0.36	圆管涵	90	1- φ 1.5	4.6	4.5	排水
23	K31+752.000	0.342	0.424	0.10	39.00	10.00	156.17	1.00	1.00	1.00	6.62	RC盖板涵	90	1-2.0× 2.0	8.4	4.5	排水
24	K31+905.000	0.009	0.023	0.10	39.00	10.00	156.17	1.00	1.00	1.00	0.36	RC盖板涵	130	1-1.5× 2.0	6.3	4.5	排水
25	K32+315.000	0.009	0.023	0.10	39.00	10.00	156.17	1.00	1.00	1.00	0.36	圆管涵	90	1- φ 1.5	4.6	4.5	排水
26	K32+710.000	0.224	0.302	0.10	39.00	10.00	156.17	1.00	1.00	1.00	4.72	圆管涵	90	1- φ 1.5	4.6	4.5	排水
27	K33+320.000	0.009	0.023	0.10	39.00	10.00	156.17	1.00	1.00	1.00	0.36	圆管涵	90	1- φ 1.5	4.6	4.5	排水
28	K33+650.000	0.009	0.023	0.10	39.00	10.00	156.17	1.00	1.00	1.00	0.36	RC盖板涵	90	1-1.5× 2.0	6.3	4.5	排水
29	K33+840.000	0.009	0.023	0.10	39.00	10.00	156.17	1.00	1.00	1.00	0.36	圆管涵	90	1- φ 1.5	4.6	4.5	排水

编制：

复核：

审核：

涵洞流量孔径计算表

国道G235线尤溪西城至新阳(大田界)公路工程一期(推荐线K线)





第2页 共2页 CIV-43

[illegible]

编制:




复核:

审核:

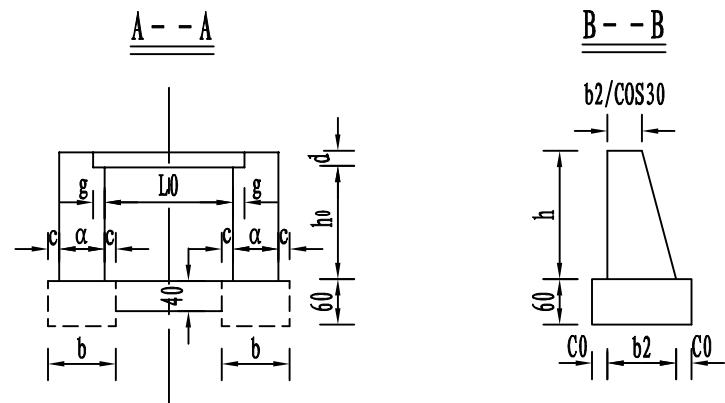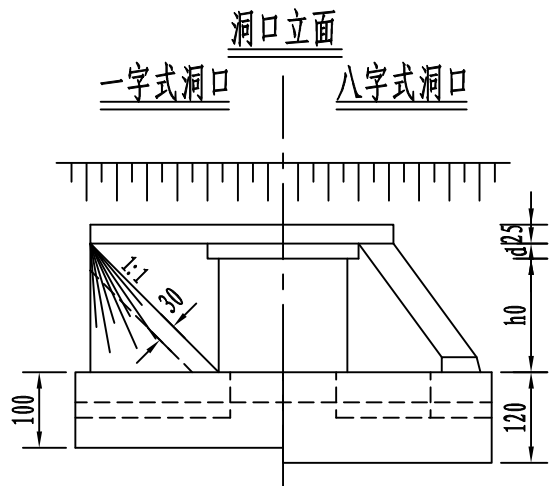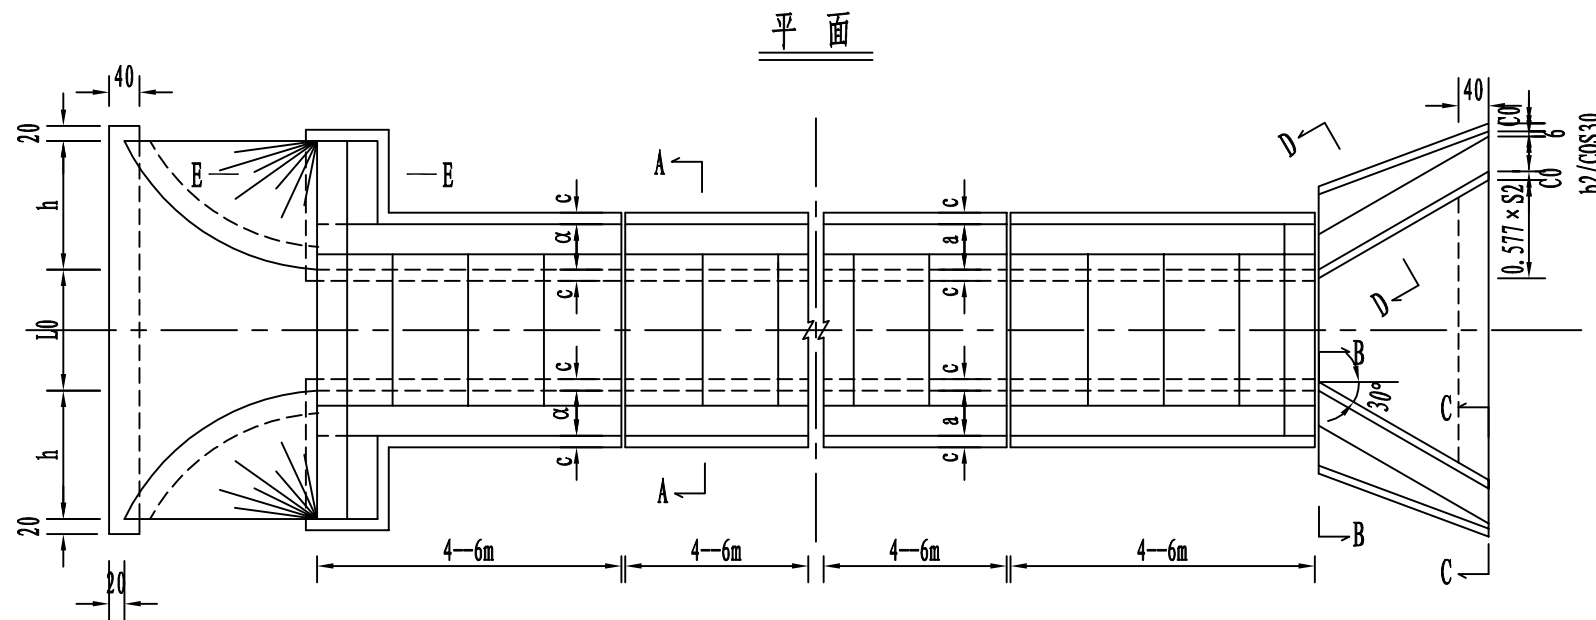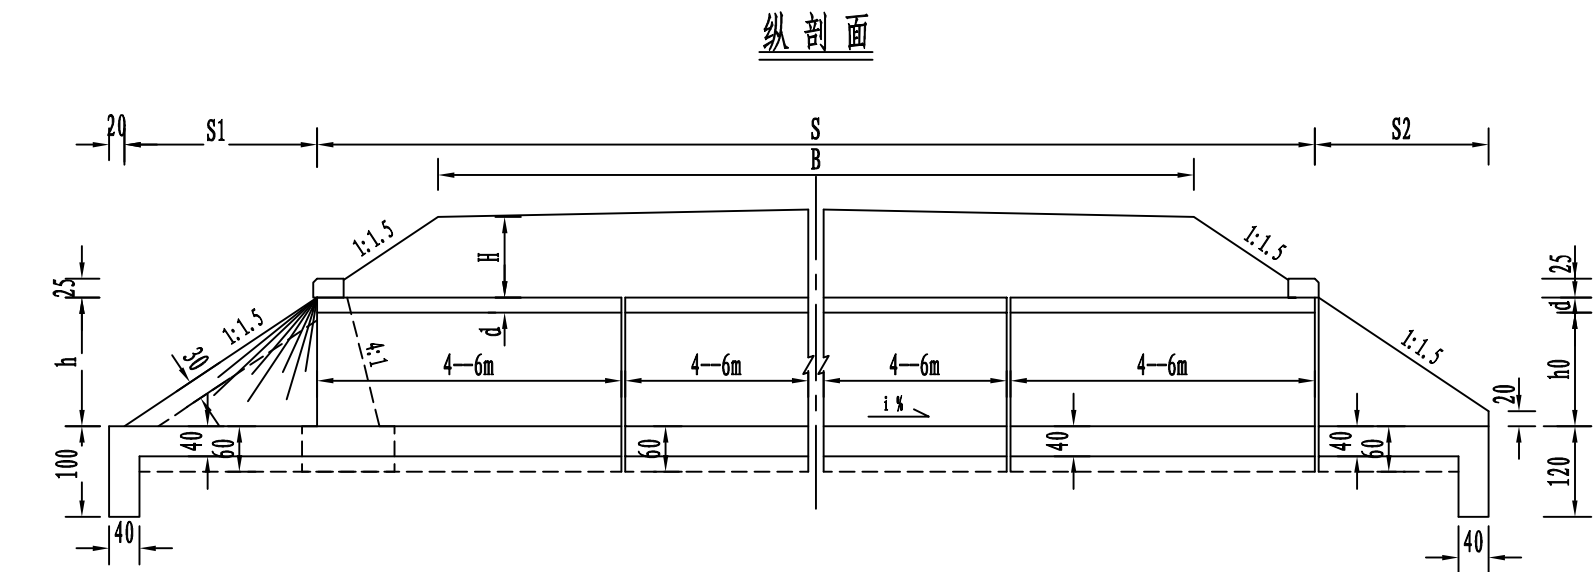


注:

1. 本图尺寸除注明者外, 其余均以厘米为单位。
2. 本图采用涵台顶面作成椅背与盖板顶面齐平, 涵底铺砌抵紧涵台, 形成涵台上、下支撑, 构成四铰框架体系。
3. 沉降缝每隔4-6m设置一道, 缝宽1-2cm, 缝内用沥青麻絮填塞。
4. 八字墙顶宽b2按计算确定, 一般是当八字墙 $h \leq 3$ 米, 采用50厘米; 当 $h \leq 4$ 米, 采用60厘米; 当 $h \leq 5$ 米, 采用70厘米; 当 $h \leq 6$ 米, 采用80厘米。
5. 跨径 $L_0 = 1.0 - 3.0$ 米, $g = 25$ 厘米; 跨径 $L_0 = 4.0$ 米, $g = 30$ 厘米; 当 $H > 8$ 米, g 值适当提高。
6. 铺砌截水墙深度: 入口采用100厘米, 出口采用120厘米。
7. 涵洞在基础面以上被土掩埋部分, 均涂以热沥青两道, 每道厚1-1.5mm。
8. 本图纸适用于新建钢筋混凝土盖板涵, 采用现浇施工。

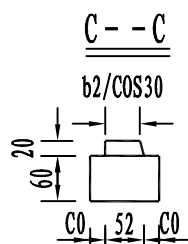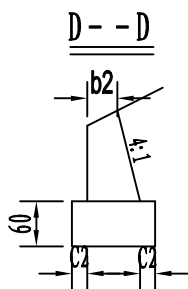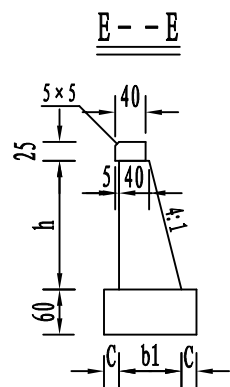

锥坡大样

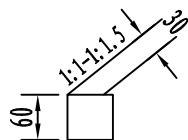

中铁第四勘察设计院集团有限公司
CHINA RAILWAY SIYUAN SURVEY AND DESIGN GROUP CO.,LTD.

工程名称 国道G235线尤溪西城至新阳(大田界)公路工程一期

图 名

钢筋混凝土盖板涵一般布置图

设计
复核
专业设计负责人

项目负责人
审核

比例
版本
日期

项目编号
设计阶段
图 号

CD350511
初步设计
CIV-46