


联合村洋中自然村路面硬化改造及洋供潭、下旦洋值草砖 铺设项目

施工图

尤溪县联合镇村镇规划建设管理站

出图时间：2024.09


日期	
签字	
专业	
日期	
签字	
专业	

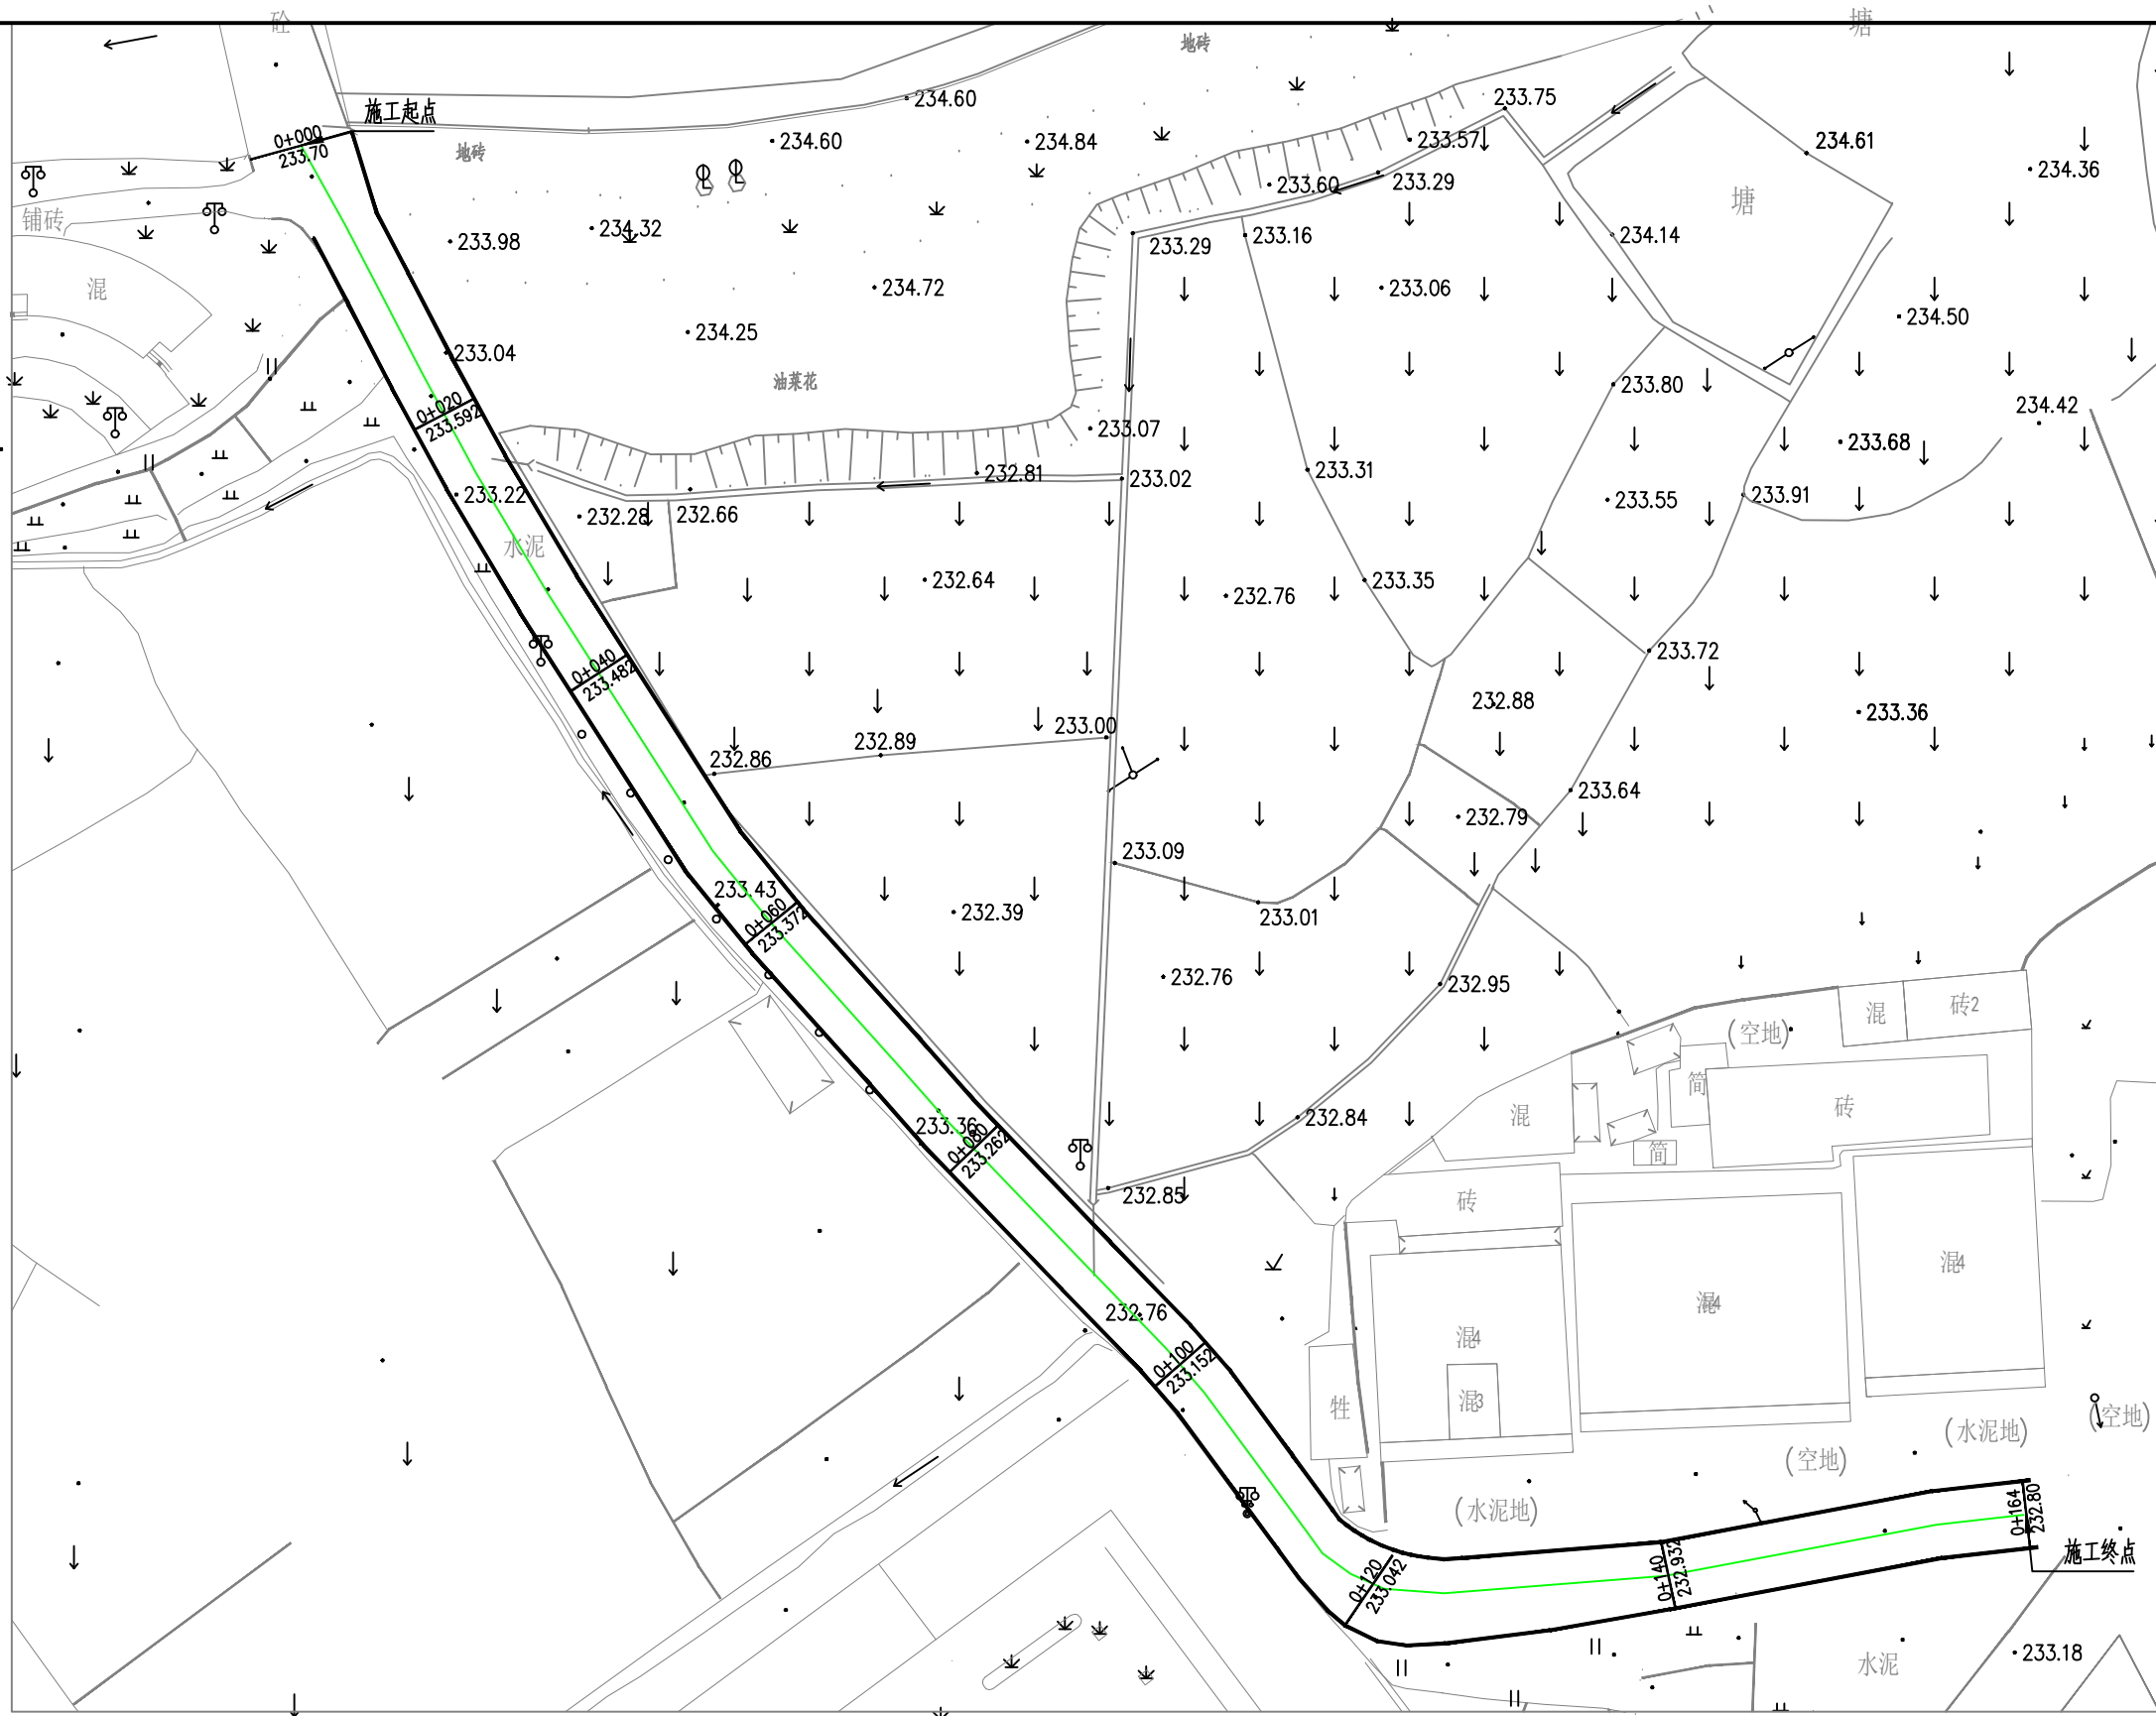


联合村洋中自然村路面硬化改造布置平面图

尤溪县联合镇村镇规划建设管理站	联合村洋中自然村路面硬化改造及洋供潭、下旦洋值草砖铺设项目	项目负责人	专业负责人	设计	复核	审核	图号

日期	
签字	
专业	
日期	
签字	
专业	

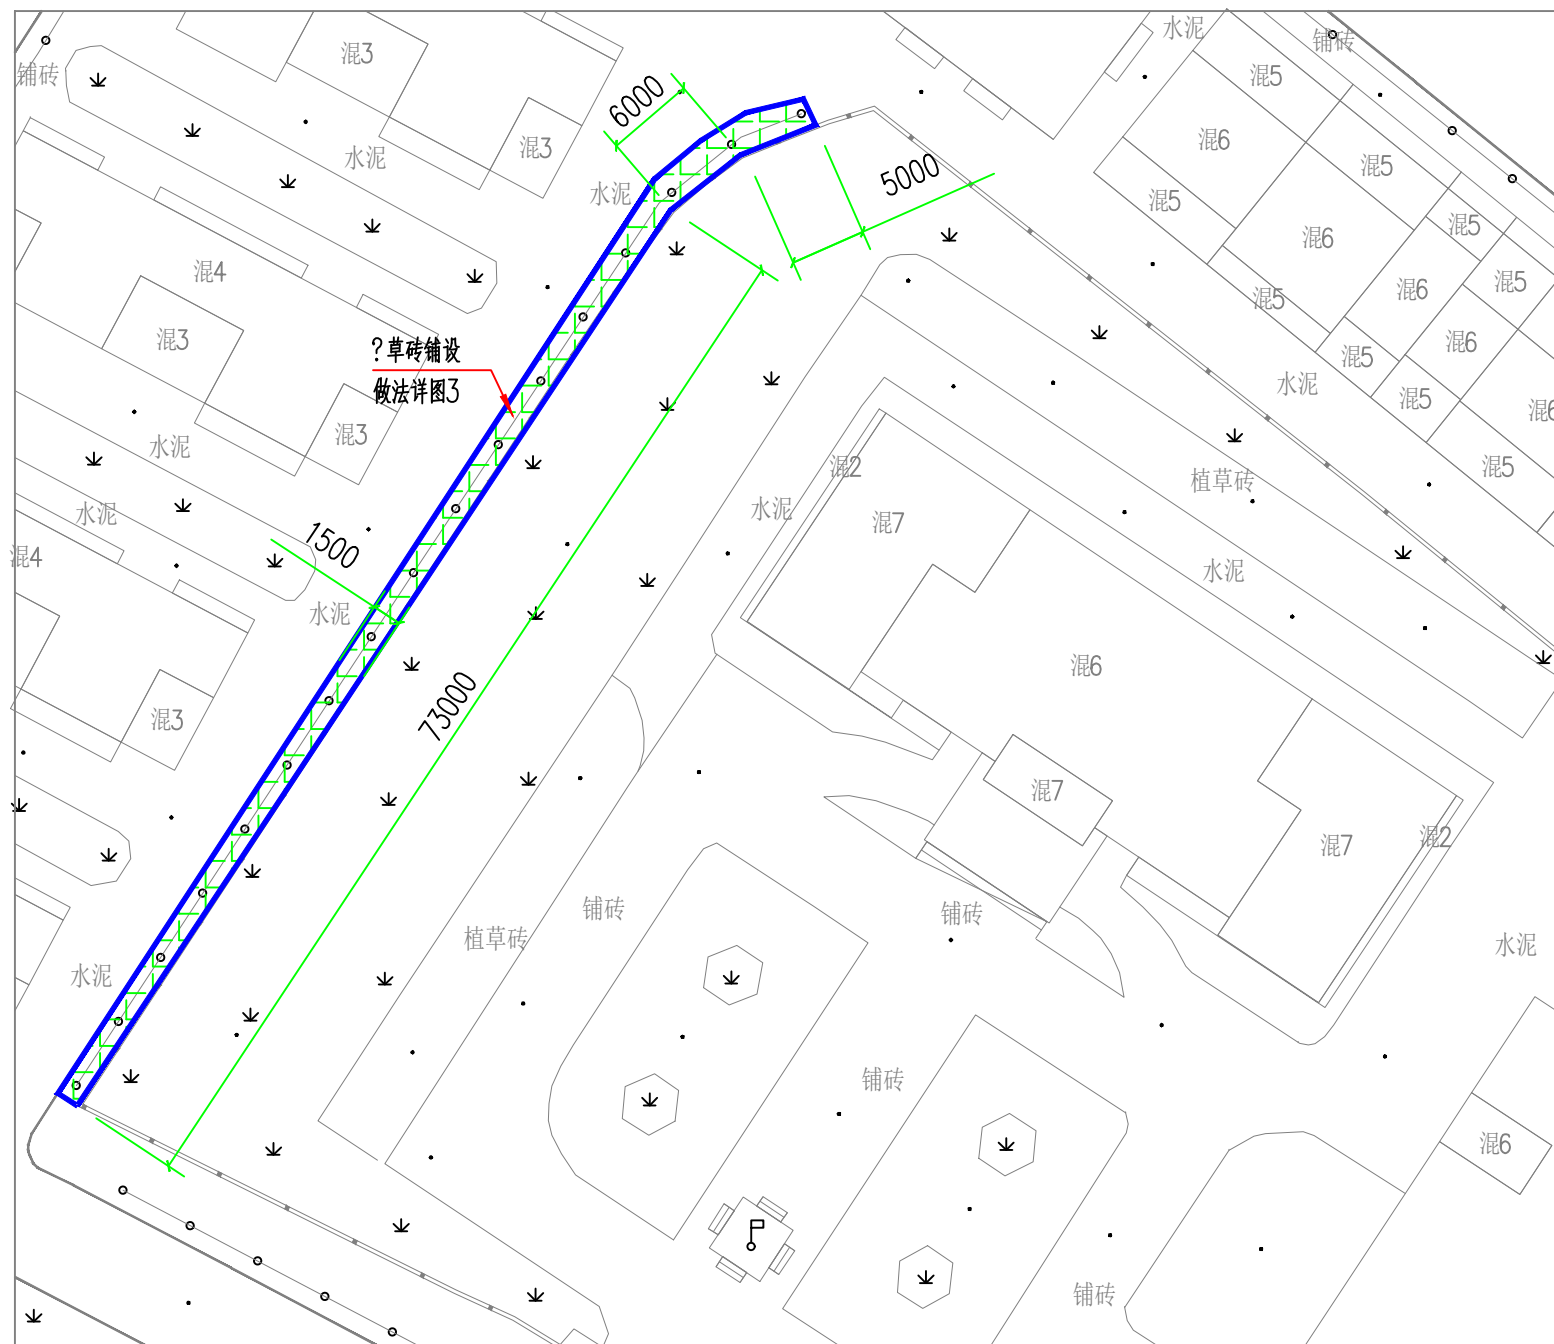


洋供潭嵌草砖铺设场地平面图

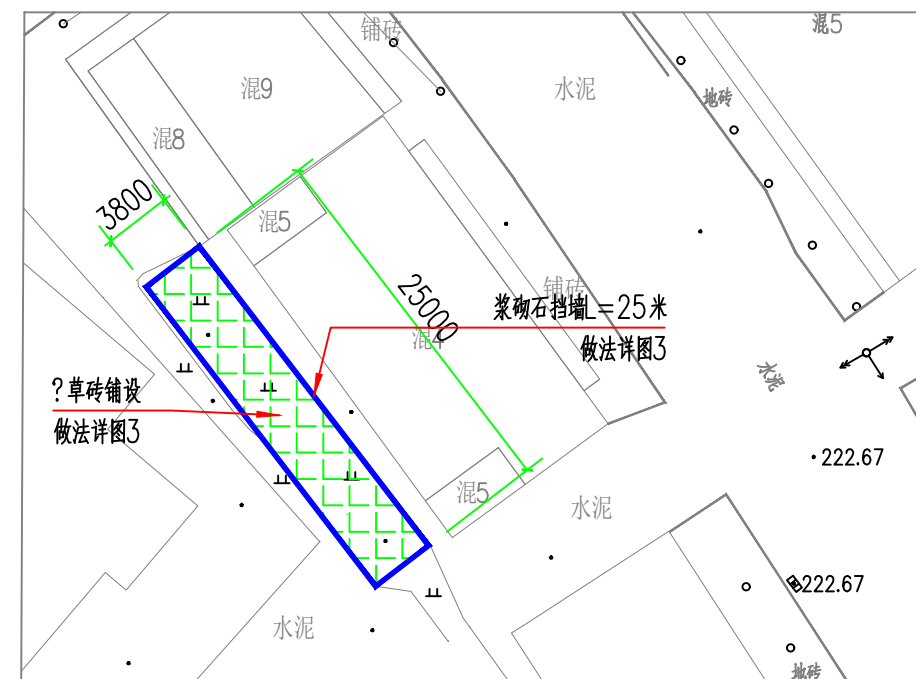


下旦洋挡墙、嵌草砖铺设平面示意图

尤溪县联合镇村镇规划建设管理站	联合村洋中自然村路面硬化改造及洋供潭、下旦洋植草砖铺设项目	项目负责人	专业负责人	设计	复核	审核	图号


日期	
签字	
专业	
日期	
签字	
专业	

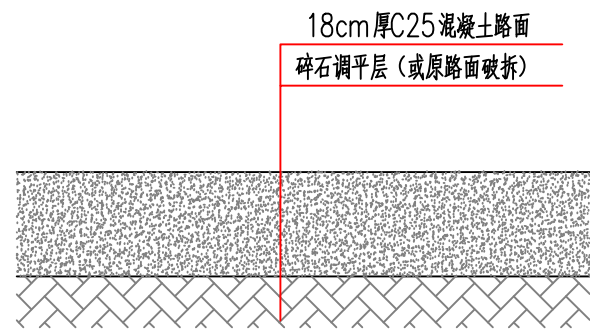


混凝土道路断面示意图

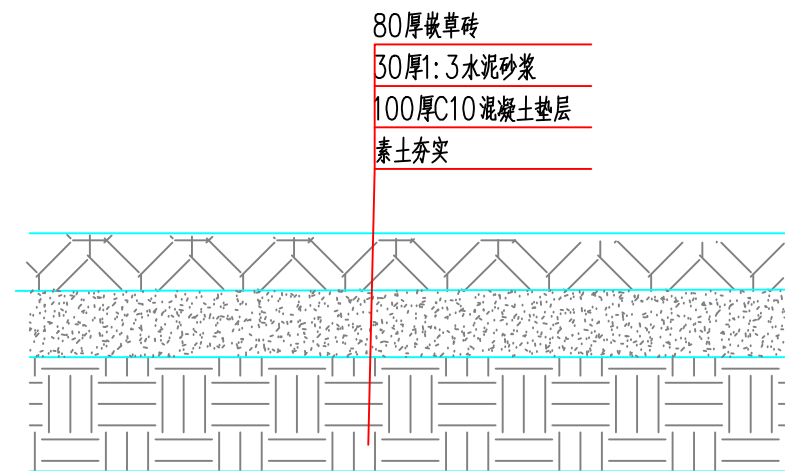

透水砖做法示意图

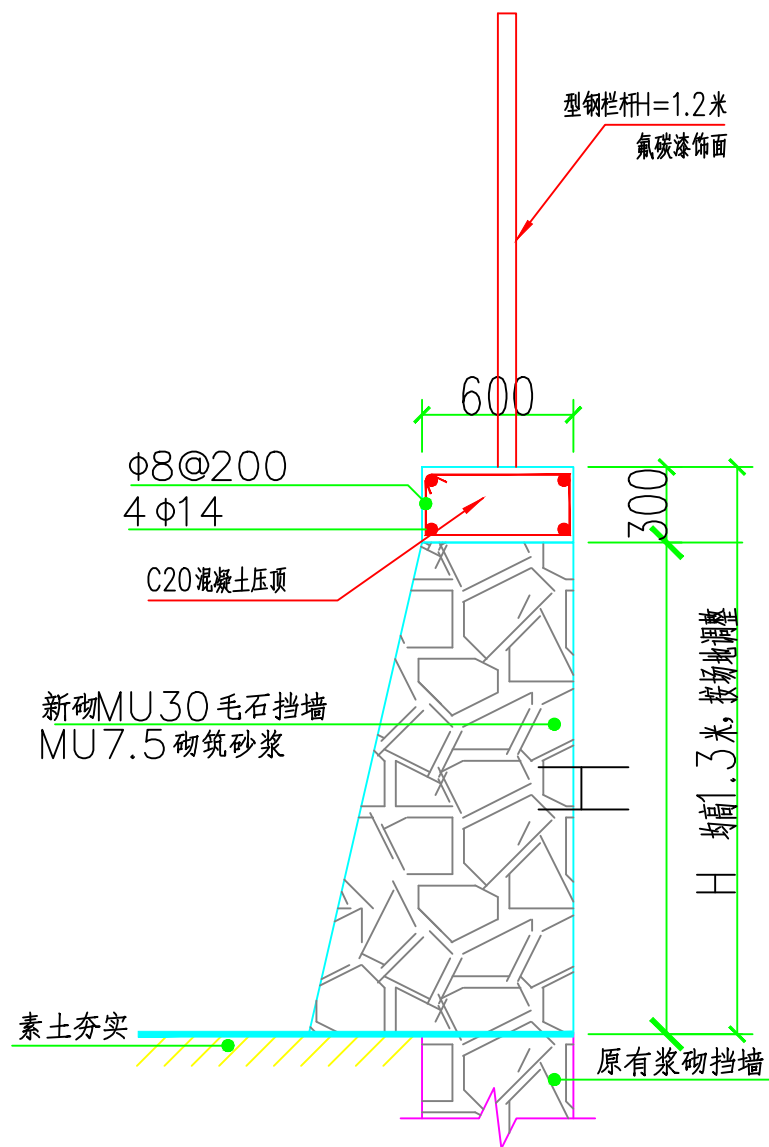

浆砌挡墙示意图

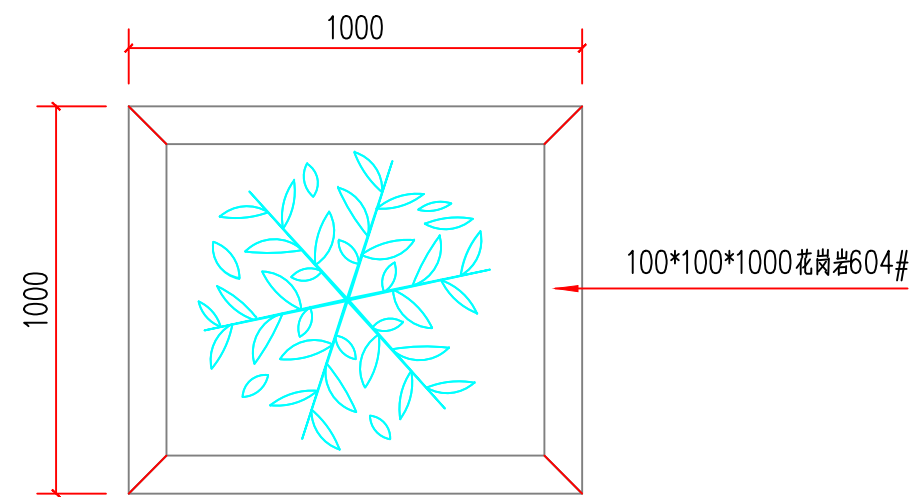

树池围牙做法示意图

尤溪县联合镇村镇规划建设管理站

联合村洋中自然村路面硬化改造及洋供潭、下旦洋值草砖铺设项目

项目负责人

专业负责人

设计

复核

审核

图号