


工程编号	YDSJ-SM2024-046	部 门	SM
图 别	建 施	版 本	V1.0
图 号	01	日 期	2024.10

4000	
3500	
3000	
2500	
2000	
1500	
1000	
500	
0	
-500	
-1000	
-1500	
-2000	
-2500	
-3000	
-3500	
-4000	

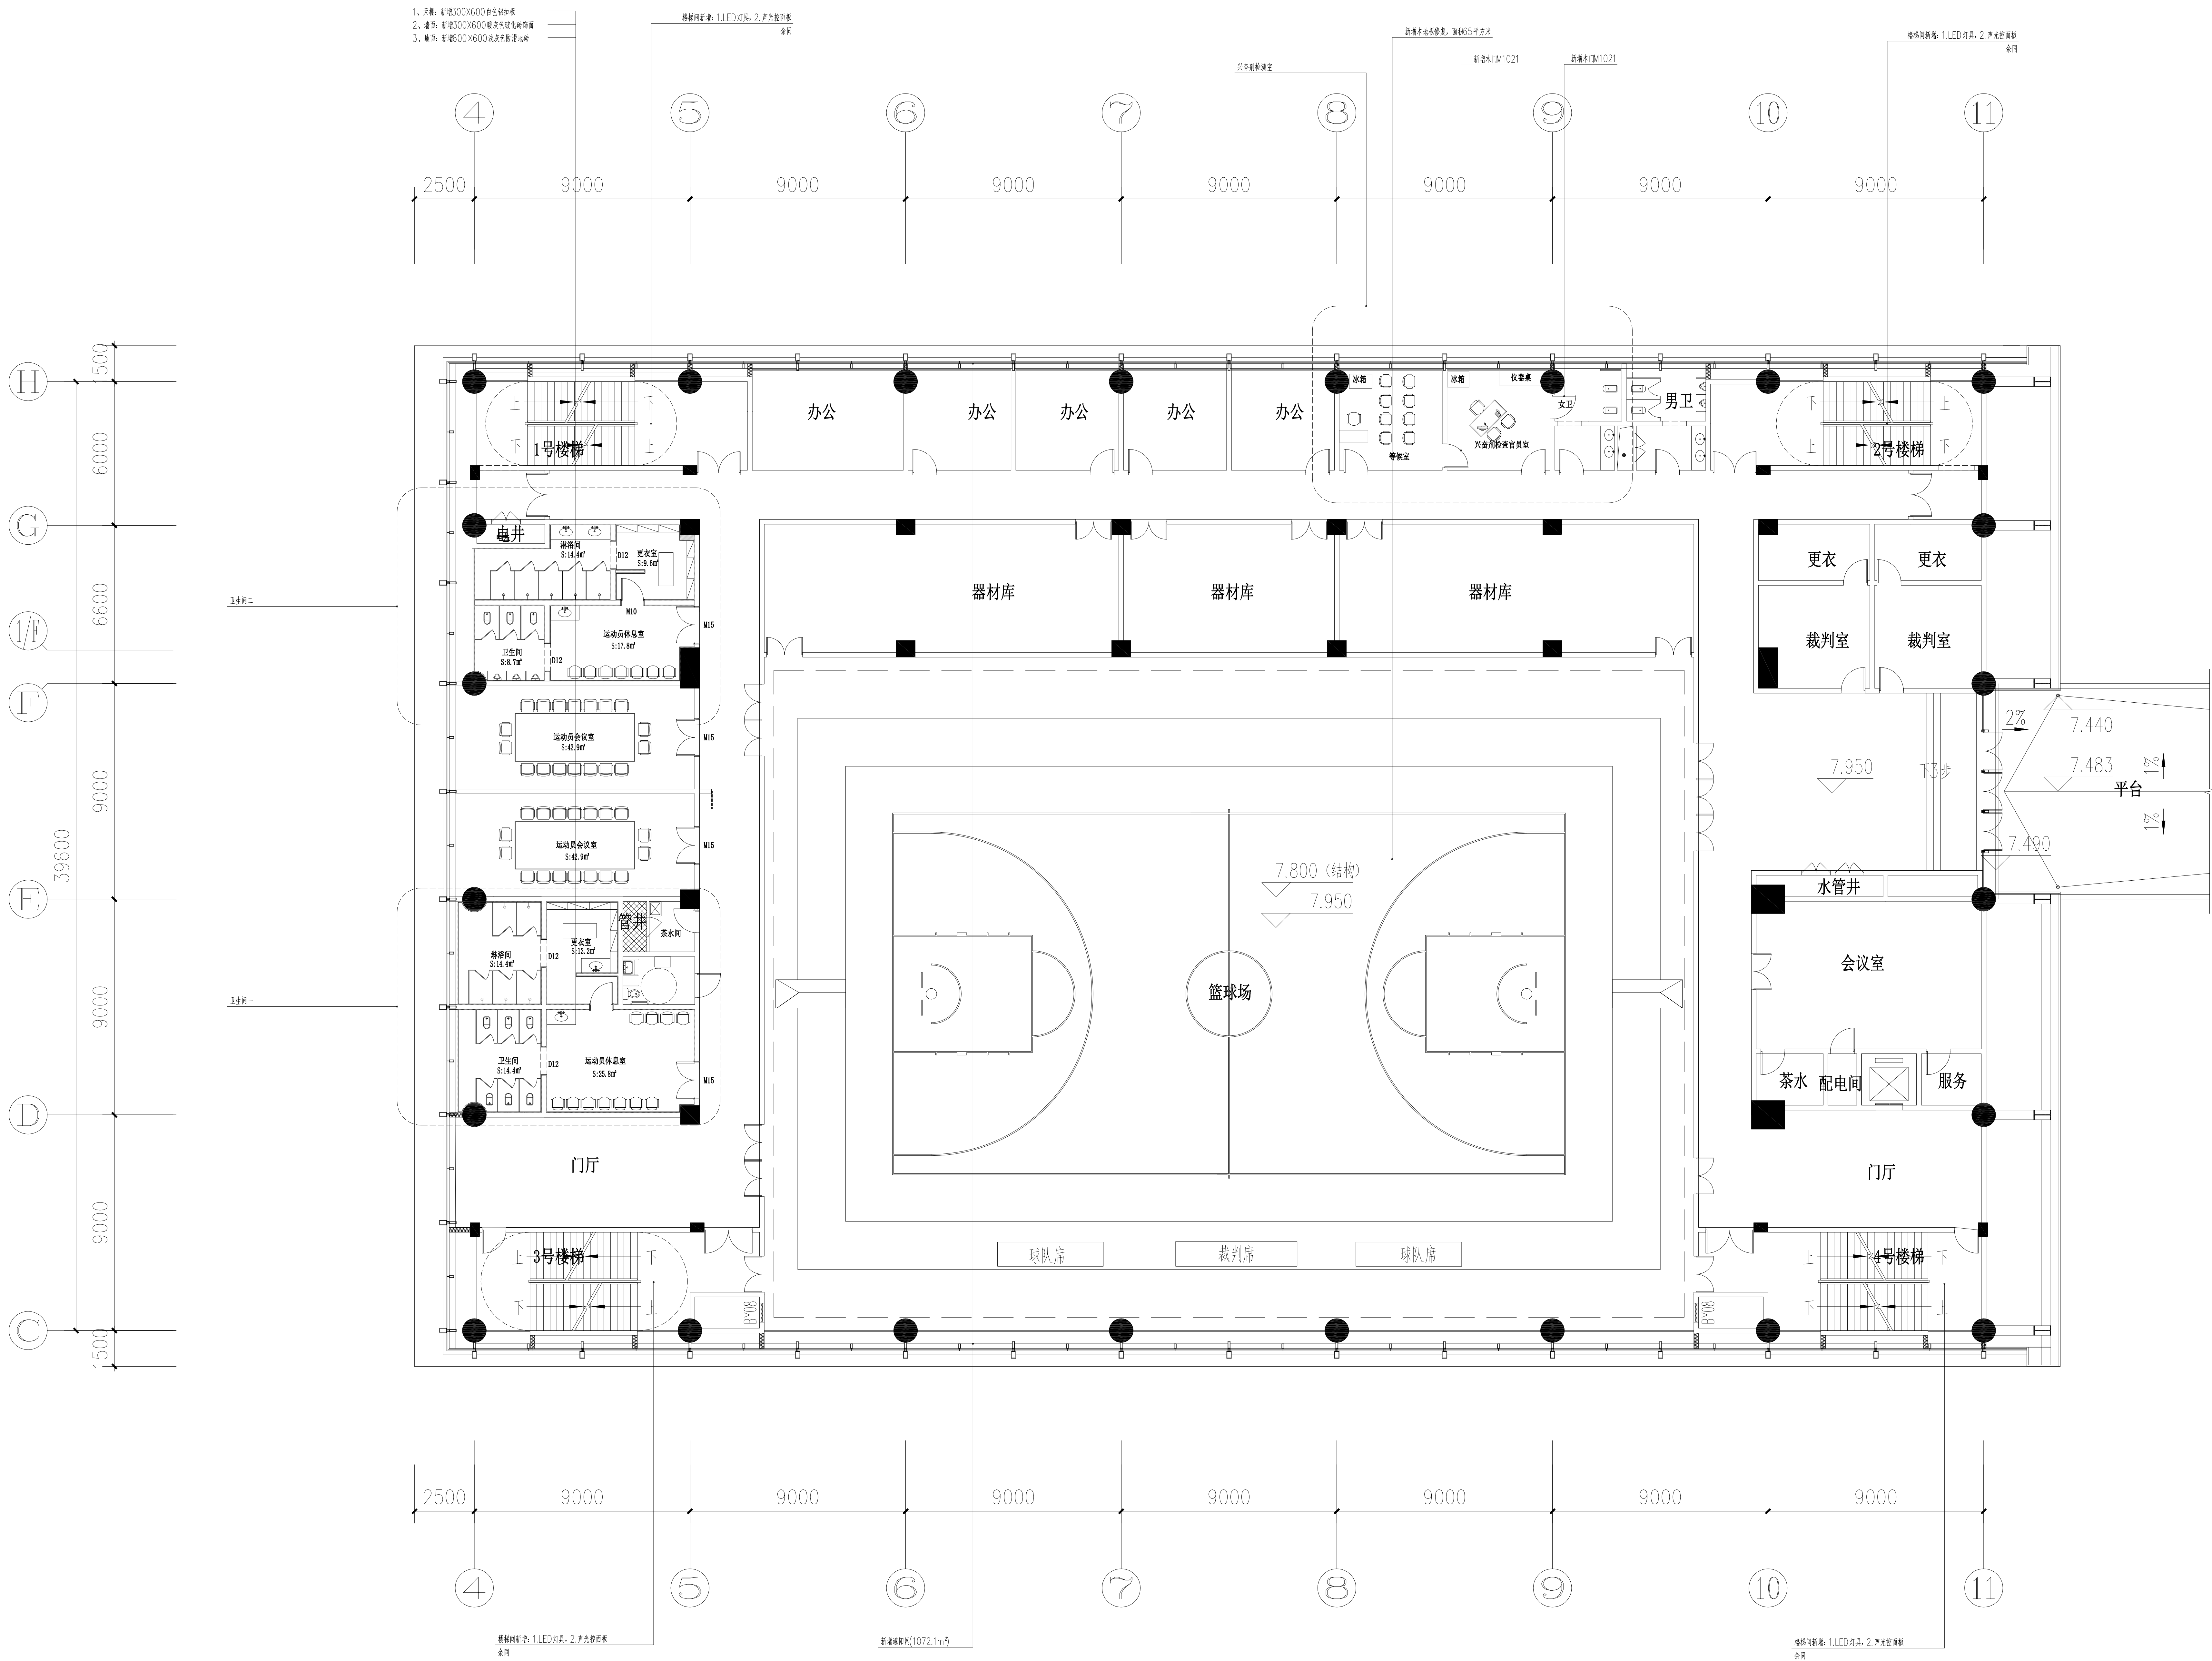

二层篮球馆平面图 1:100

禹澄设计

YUCHENG DESIGN

福建禹澄建筑设计有限公司

Fujian Yucheng Architectural Design Co., Ltd.

建筑行业甲级

设计证书编号: A13029231

地址: 福建省福州市仓山区排山嘴路宏源福4号

电话: (8610) 5958-8881/89

备注:

本设计图纸未经建设单位、设计单位和监理单位认可, 不得用于施工。设计单位不承担因设计失误造成的经济损失之连带责任。

本设计图纸仅供参考, 不作为法律依据。

本设计图纸内容受国家法律保护, 违者必究!

施工图审查单位:

施工图审查合格书编号:

图纸专用章:

注册建筑师执业章:

注册结构师执业章:

工程名称:

大田县体育中心改造提升建设项目

(一期) 图纸设计

子项目名称:

建设单位:

大田县文体和旅游局

审定: 余芳园

工程负责人: 陈德岭

专业负责人: 陈德岭

审核: 余芳园

校对: 陈德岭

设计: 陈德岭

制图: 陈德岭

图名:


二层篮球馆平面图

工程编号: YSCJ-2024-046 部门: 设计

图例: 建筑 版本: V1.0

图号: 02 日期: 2024.10

新增遮阳网

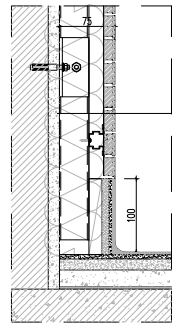

- 1、20厚水泥砂浆找平层
- 2、水泥砂浆结合层与保温固定，厚度450
- 3、50×30 聚苯乙烯泡沫塑料，密度600，用膨胀螺栓和锚固固定
- 4、在保温层上设40厚M8×80膨胀螺栓(间距按设计要求尺寸)
- 5、1.2厚聚氨酯防水涂膜，表面撒细砂
- 6、保温层保护层，卵石，厚度150
- 7、6.0MPa(100kg/m³)C25细石混凝土(1:6水泥:砂:石子)表面设膨胀卵石砂垫层(厚度30)
- 8、面层找平层，C25细石砂浆找平层，要求找平层平整(找平层厚度按设计要求)

墙面吸音板大样图 1:100

福建禹澄建筑设计有限公司
FUJIAN YUCHENG ARCHITECTURAL DESIGN INSTITUTE CO., LTD.
建筑行业甲级
设计证书编号: A135029231
地址:福建省漳州市龙湾区榜山镇紫云西路6号
电话(Tel): 0596-6569169

备 注:
本设计图纸未经规划部门同意和审图机构认可
不得用于现场施工, 仅供业主建设投资前估算建设
造价之参考图。
本设计图纸盖章后有效!
本设计图纸内容受国家法律保护, 违者必究!

施工图审查单位:

施工图审查合格书编号:

图纸专用章:

注册建筑师执业章:

注册结构师执业章:

工程名称：
大田县体育健身中心改造提升建设项目
(一期) 图纸设计

子项目名称:

建设单位:

大田县文体和旅游局


审 定	朱贺国	朱贺国
工程负责人	陈雅玲	陈雅玲
专业负责人	陈雅玲	陈雅玲
审 核	朱贺国	朱贺国
校 对	刘继盛	刘继盛
设 计	郑旺盛	郑旺盛
制 图	郑旺盛	郑旺盛

图 名:

籃球館⑥-①軸立面
牆面吸音板大樣圖

工程编号	YCSJ-SM2024-046	部 门	SM
图 别	建 施	版 本	V1.0
图 号	03	日 期	2024.10

专业负责人	姓名	日期	审核
项目负责人	姓名	日期	审核
设计人	姓名	日期	审核
校对人	姓名	日期	审核
审核人	姓名	日期	审核
审批人	姓名	日期	审核

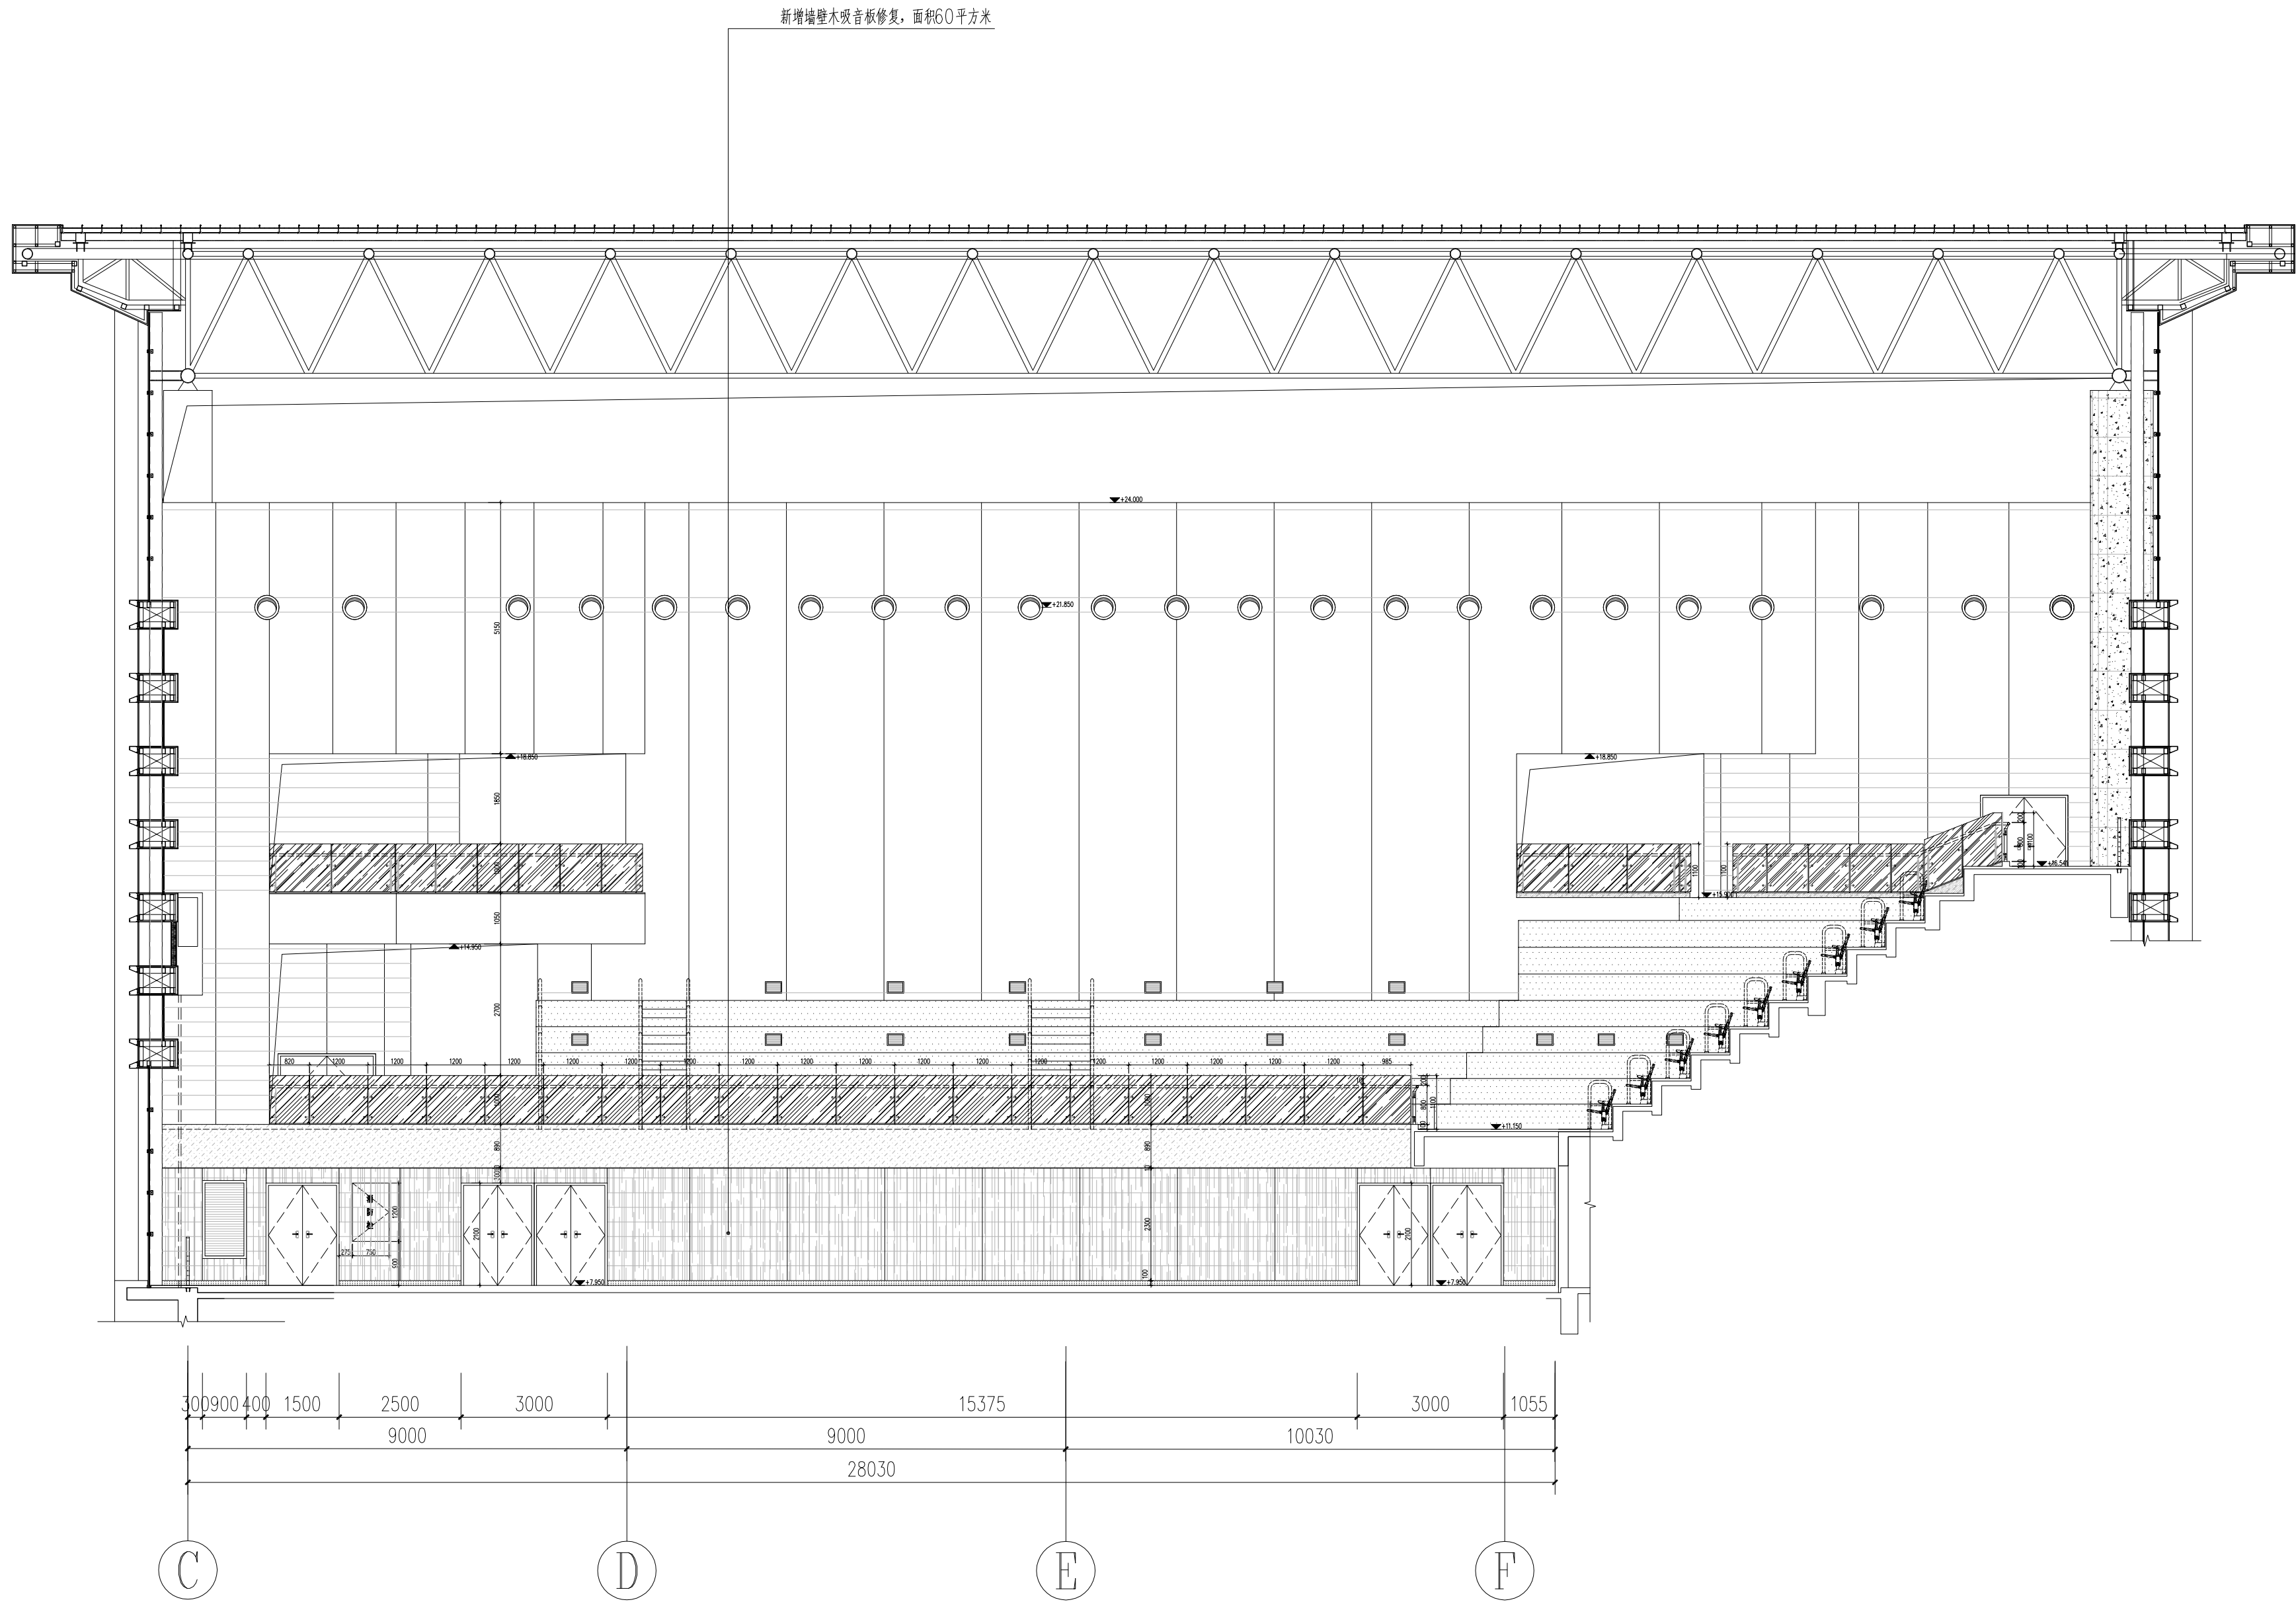

禹澄设计
YUCHENG DESIGN
福建禹澄建筑设计有限公司
FUJIAN YUCHENG ARCHITECTURAL DESIGN INSTITUTE CO., LTD.
建筑行业甲级
设计证书编号：A135029231
地址：福建省漳州市龙海区梯山镇紫云西路6号
电话 (Te) : 0596-6569169

备注：
本设计图纸未经规划部门同意和审图机构认可
不得用于现场施工，仅供业主建设投资估算建设
造价之参考图。
本设计图纸盖章后有效！
本设计图纸内容受国家法律保护，违者必究！

施工图审查单位：

施工图审查合格书编号：

图纸专用章：

注册建筑师执业章：

注册结构师执业章：

工程名称：

大田县体育健身中心改造提升建设项目
(一期) 图纸设计

子项目名称：

建设单位：

大田县文体和旅游局


审 定	朱贺国	陈雅玲
工程负责人	陈雅玲	陈雅玲
专业负责人	陈雅玲	陈雅玲
审 核	朱贺国	陈雅玲
校 对	刘建盛	刘建盛
设 计	陈雅玲	陈雅玲
制 图	陈雅玲	陈雅玲

图 名：

篮球馆C-F轴立面

工程编号	YSJ-SM2024-046	部 门	SM
图 别	建 施	版 本	V1.0
图 号	04	日 期	2024.10

专业	姓名	日期	审核	姓名	日期
建筑	姓名	日期	审核	姓名	日期
结构	姓名	日期	审核	姓名	日期
机电	姓名	日期	审核	姓名	日期
暖通	姓名	日期	审核	姓名	日期
给排水	姓名	日期	审核	姓名	日期
其他	姓名	日期	审核	姓名	日期

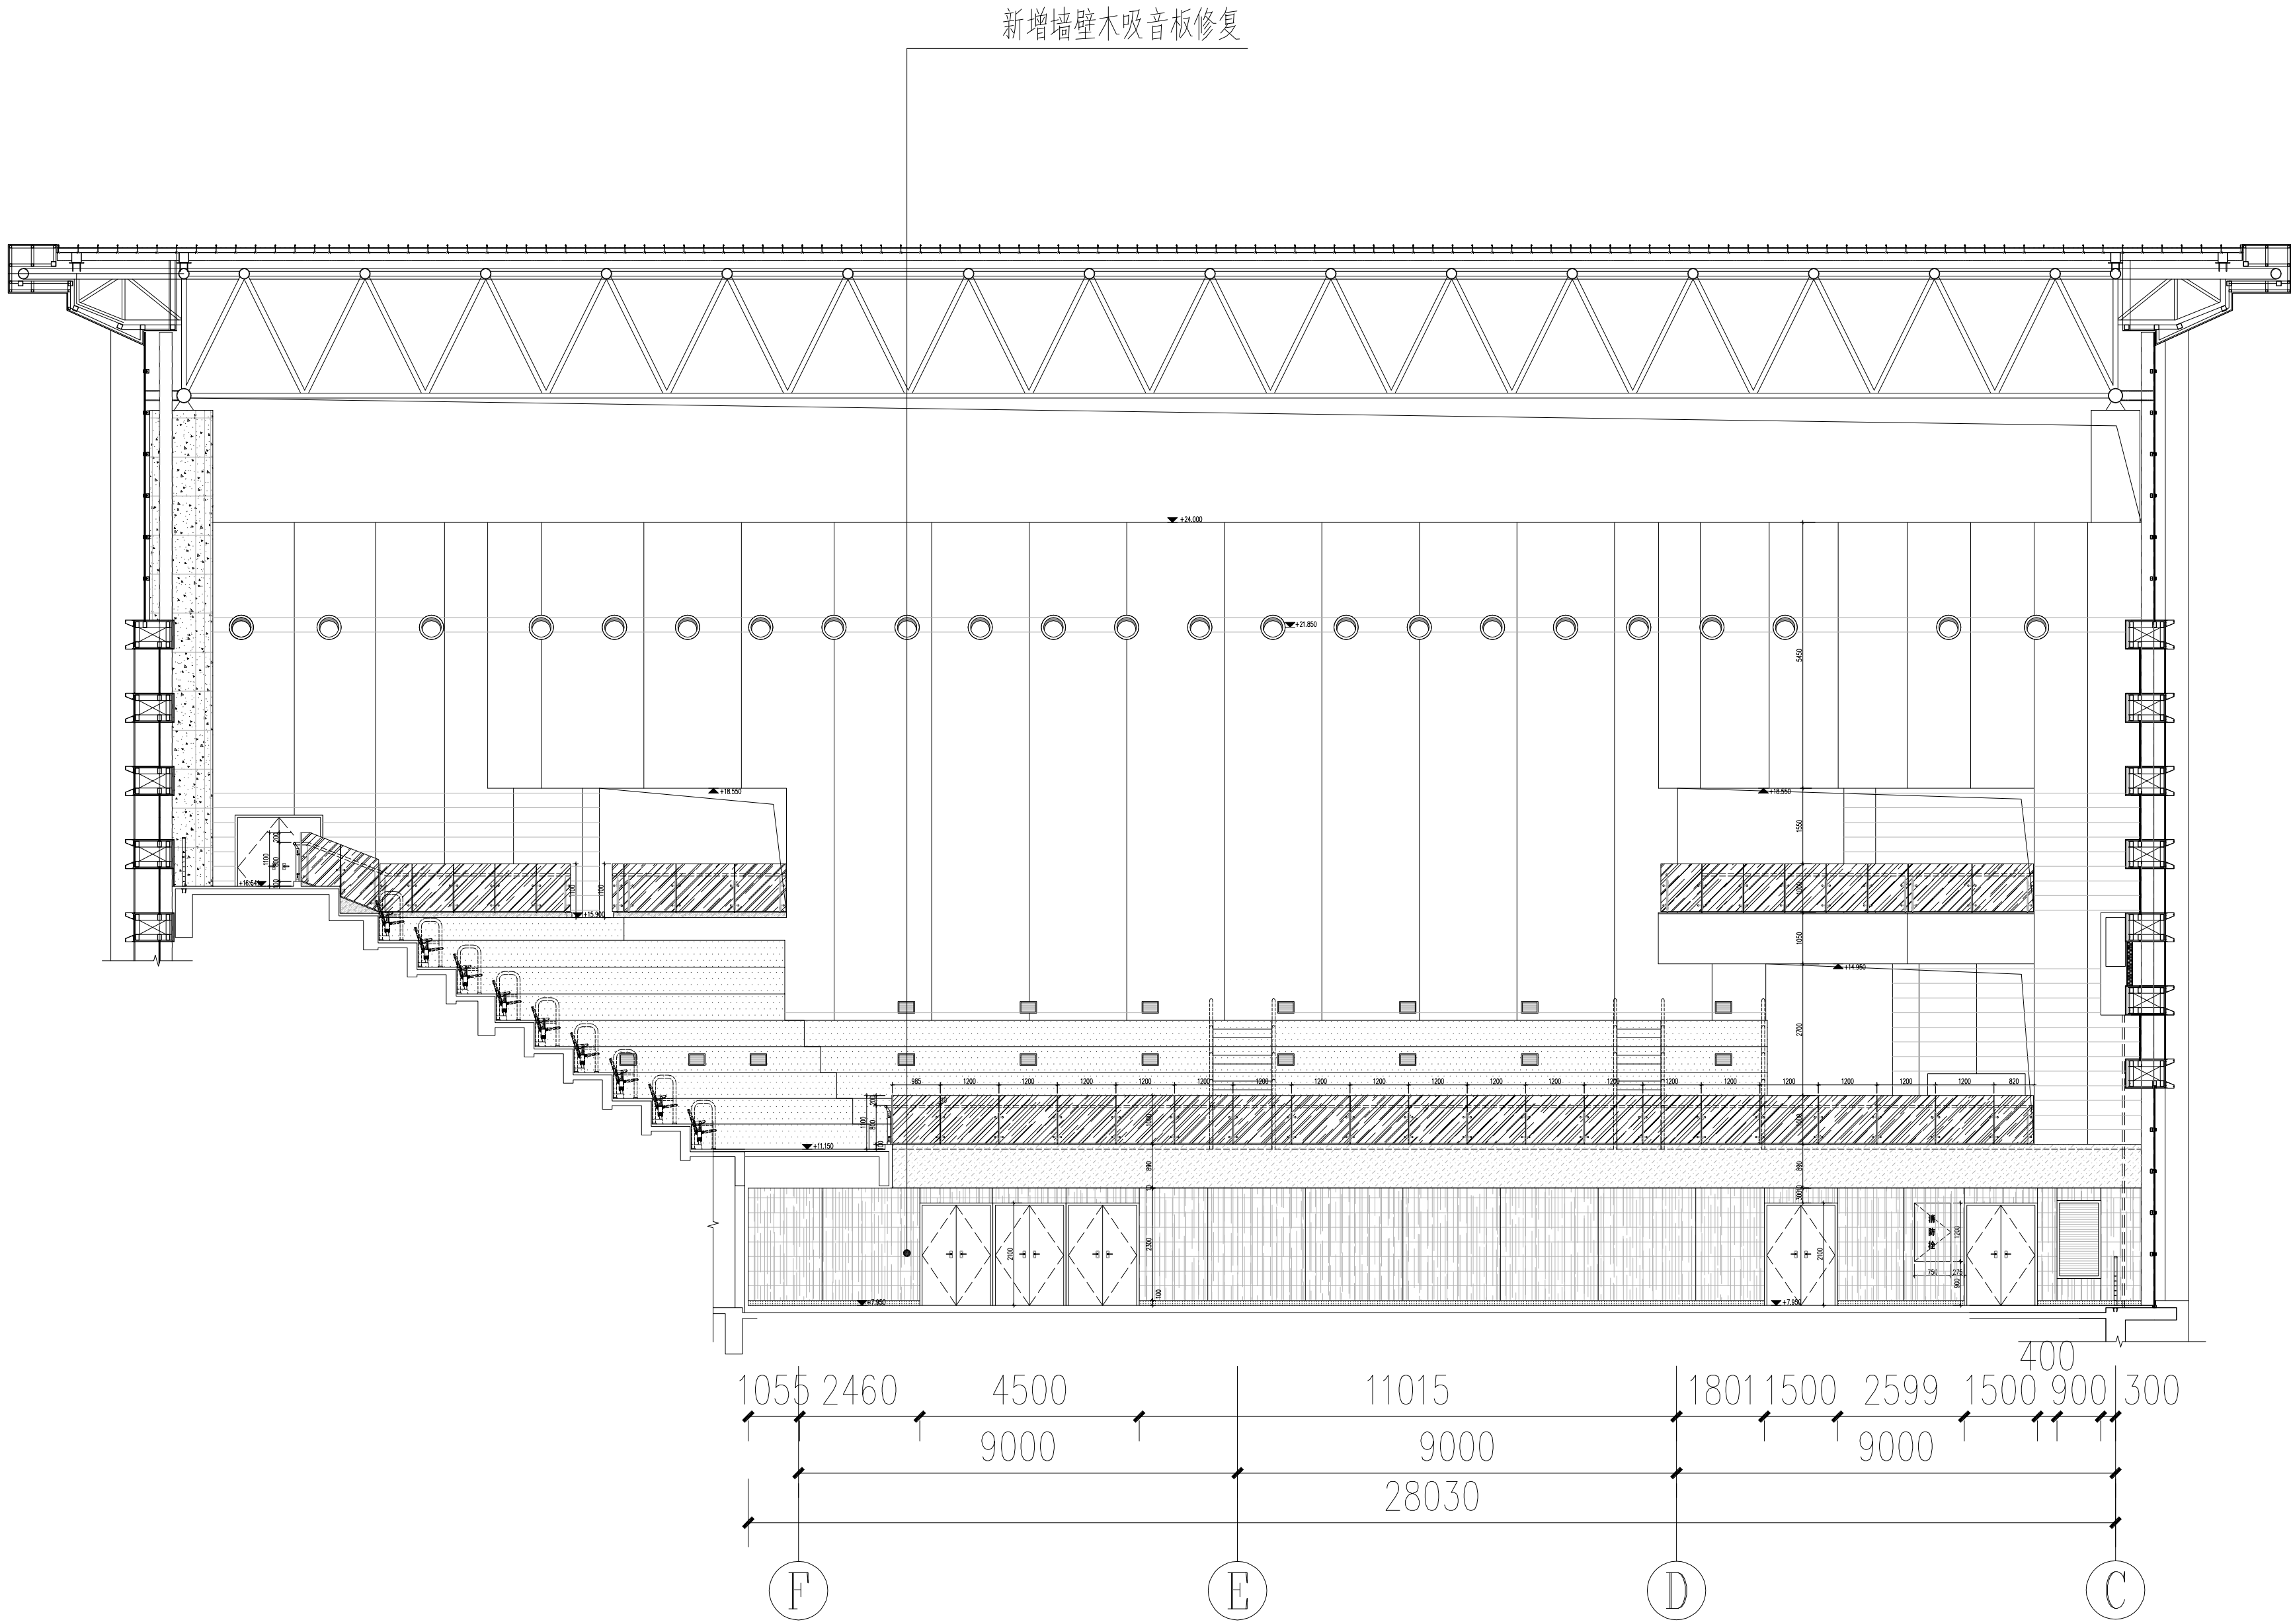

篮球馆(F-C)轴立面 1:100



福建禹澄建筑设计有限公司
FUJIAN YUCHENG ARCHITECTURAL DESIGN INSTITUTE CO., LTD.
建筑行业甲级
设计证书编号: A135029231
地址: 福建省漳州市龙海区梯山镇紫云西路6号
电话 (Tel): 0596-6569169

备注:
本设计图纸未经规划部门同意和审图机构认可
不得用于现场施工, 仅供业主建设投资估算建设
造价之参考图。
本设计图纸盖章后有效!
本设计图纸内容受国家法律保护, 违者必究!

施工图审查单位:

施工图审查合格书编号:

图纸专用章:

注册建筑师执业章:

注册结构师执业章:

工程名称:
大田县体育健身中心改造提升建设项目
(一期) 图纸设计

子项目名称:

建设单位:

大田县文体和旅游局

审 定	朱贺国	陈雅玲
工程负责人	陈雅玲	陈雅玲
专业负责人	陈雅玲	陈雅玲
审 核	朱贺国	陈雅玲
校 对	刘建盛	刘建盛
设 计	陈雅玲	陈雅玲
制 图	陈雅玲	陈雅玲

图 名:

篮球馆(F-C)轴立面

工程编号	YSJ-SM2024-046	部 门	SM
图 别	建 筑	版 本	V1.0
图 号	05	日 期	2024.10

 禹澄设计 YUCHENG DESIGN 福建禹澄建筑设计有限公司 Fujian Yucheng Architectural Design Co., Ltd. 建筑行业甲级 设计证书编号: A136020231 地址: 福建省福州市仓山区临江大道东江湾壹号 电话: (Tel): 0591-8697409				
备注: 本设计概算未经规划部门盖章和审批机构认可 不得用于招投标施工, 仅供业主建设投资估算建设 参考之参考数据。 本设计概算完成后有效! 本设计概算范围内内容按照国家法律、规范执行!				
施工阶段审查单位:				
施工图审查合格书编号:				
图纸专用章:				
注册建筑师执业章:				
注册结构师执业章:				
工程名称: 大田县体育健身中心改造提升建设项目 (一期) 图纸设计				
子项目名称:				
建设单位: 大田县文体和旅游局				
审 定	李芳田	李芳田		
工程负责人	陈逸飞	陈逸飞		
专业负责人	陈逸飞	陈逸飞		
审 核	李芳田	李芳田		
校 对	刘维盛	刘维盛		
设 计	阮延希	阮延希		
例 图	阮延希	阮延希		
图 名: 三层羽毛球馆拆除平面图				
工程编号	YCH-2024-004	部 门	综	
图 号	06	日 期	2024.10	

 禹澔设计 YUHAO DESIGN 福建禹澔建筑设计有限公司 Fujian YUHAO ARCHITECTURAL DESIGN CO., LTD. 建筑行业甲级 设计证书编号: A135020231 地址: 福建省福州市仓山区临江镇三江口半岛1号 电话: (Tel): 0591-6097169																															
备注: 本设计概算未经规划部门盖章和审批机构认可 不得用于招投标施工, 仅供业主建设投资估算建设 参考之参考数据。 本设计概算调整后有效! 本设计概算范围内内容投资估算(除委办费)!																															
施工图审查单位: 施工图审查合格书编号: 图纸专用章: 注册建筑师执业章: 注册结构师执业章: 工程名称: 大田县体育健身中心改造提升建设项目 (一期) 图纸设计 子项目名称: 建设单位: 大田县文体和旅游局 <table><tr><td>审 定</td><td>朱芳国</td><td>陈希松</td></tr><tr><td>工 程 负 责 人</td><td>陈希松</td><td>陈希松</td></tr><tr><td>专 业 负 责 人</td><td>朱芳国</td><td>朱芳国</td></tr><tr><td>校 对</td><td>刘福盛</td><td>刘福盛</td></tr><tr><td>设 计</td><td>阮延富</td><td>阮延富</td></tr><tr><td>例 图</td><td>阮延富</td><td>阮延富</td></tr></table> 图 名: 三层羽毛球馆平面图 <table><tr><td>工程编号</td><td>1524-00024-004</td><td>部 门</td><td>综</td></tr><tr><td>图 号</td><td>建 施</td><td>版 本</td><td>V1.0</td></tr><tr><td>出 图</td><td>07</td><td>日 期</td><td>2024.10</td></tr></table>		审 定	朱芳国	陈希松	工 程 负 责 人	陈希松	陈希松	专 业 负 责 人	朱芳国	朱芳国	校 对	刘福盛	刘福盛	设 计	阮延富	阮延富	例 图	阮延富	阮延富	工程编号	1524-00024-004	部 门	综	图 号	建 施	版 本	V1.0	出 图	07	日 期	2024.10
审 定	朱芳国	陈希松																													
工 程 负 责 人	陈希松	陈希松																													
专 业 负 责 人	朱芳国	朱芳国																													
校 对	刘福盛	刘福盛																													
设 计	阮延富	阮延富																													
例 图	阮延富	阮延富																													
工程编号	1524-00024-004	部 门	综																												
图 号	建 施	版 本	V1.0																												
出 图	07	日 期	2024.10																												

Architectural floor plan of the 11th floor, showing a large open space with a grid system (14-21 and C-H). The plan includes a staircase labeled "钢爬梯 11" (Steel Ladder 11) and a "水设备平台" (Water Equipment Platform). Dimensions are provided for various sections, including a large area of 34450 and a smaller area of 20.600. A note "上空" (Above) is present near the top left corner.

羽毛球馆22.500米标高平面图 1:200

 禹澄设计 YUCHENG DESIGN			
福建禹澄建筑设计有限公司 Fujian Yucheng Architectural Design Institute Co., Ltd.			
建筑行业甲级 设计证书编号: A136000231			
地址: 福建省厦门市集美区禹澄路55号1楼1号 电话(Tel): 0592-6009107			
备注: 本设计图纸未经原设计部门同意和审批机构许可不得用于任何施工, 仅供业主建设及投资估算建设施工参考使用。 本设计图纸盖章后有效! 本设计图纸内容受国家法律保护, 违者必究!			
施工部署审查单位:			
施工部署审查合格书编号:			
图纸专用章:			
注册建筑师执业章:			
注册结构师执业章:			
工程名称: 大田县体育中心中心改造提升建设项目 (一期) 图纸设计			
子项目名称:			
建设单位: 大田县文体和旅游局			
审 定	朱贤国	朱贤国	
工程负责人	陈惠珍	陈惠珍	
专业负责人	陈惠珍	陈惠珍	
校 对	刘维盛	刘维盛	
设 计	陈惠珍	陈惠珍	
制 图	陈惠珍	陈惠珍	
图 名: 羽毛球馆 22.500米标高平面图			
工程编号	102-00223-046	门 牌	00
图 号	建施	图 本	V1.0
制 图	06	日 期	2024.10

羽毛球馆(H)-(F)立面图 1:100

1-1 剖面图 1:100

装修表

材料名称	H1: 环氧砂浆 (高度见原图)	H2: 水泥砂浆 (高度见原图)	H3: 防水砂浆 (高度见原图)	H4: 防水砂浆 (高度见原图)	H5: 防水砂浆 (高度见原图)
做法	1、1:3水泥砂浆找平层 2、水泥砂浆找平层 3、1:2水泥砂浆找平层 4、1:2水泥砂浆找平层 5、1:2水泥砂浆找平层	
使用部位	环氧砂浆找平层	环氧砂浆找平层	防水砂浆找平层	防水砂浆找平层	防水砂浆找平层
材料名称	环氧砂浆 (高度见原图)	环氧砂浆 (高度见原图)	环氧砂浆 (高度见原图)	环氧砂浆 (高度见原图)	环氧砂浆 (高度见原图)
做法	1、1:3水泥砂浆找平层 2、水泥砂浆找平层 3、1:2水泥砂浆找平层 4、1:2水泥砂浆找平层 5、1:2水泥砂浆找平层	
使用部位	环氧砂浆找平层	环氧砂浆找平层	环氧砂浆找平层	环氧砂浆找平层	环氧砂浆找平层

备 注:
 本设计图纸未经规划部门同意和审图机构认可
 不得用于现场施工, 仅供业主建设投资前估算建设
 造价之参考图。
 本设计图纸盖章后有效!
 本设计图纸内容受国家法律保护, 违者必究!

施工图审查单位:

施工图审查合格书编号:

图纸专用章:

注册建筑师执业章:

注册结构师执业章:

工程名称：
大田县体育健身中心改造提升建设项目
(一期) 图纸设计

子项目名称:

建设单位:

大田县文体和旅游局

审 定	朱 贺 国	朱贺国
工程负责人	陈雅玲	陈雅玲
专业负责人	陈雅玲	陈雅玲
审 核	朱 贺 国	朱贺国
校 对	刘健盛	刘健盛
设 计	郑旺盛	郑旺盛
制 图	郑旺盛	郑旺盛


名:

羽毛球馆(H)-(F)轴立面


1-1剖面图 轻钢龙骨大样
装修表

工程编号	YCSJ-SM2024-046	部 门	SM
图 别	建 施	版 本	V1.0
图 号	09	日 期	2024.10

专业负责人	姓名	职称	执业资格
项目负责人	姓名	职称	执业资格
设计人	姓名	职称	执业资格
校对人	姓名	职称	执业资格
审核人	姓名	职称	执业资格
审批人	姓名	职称	执业资格

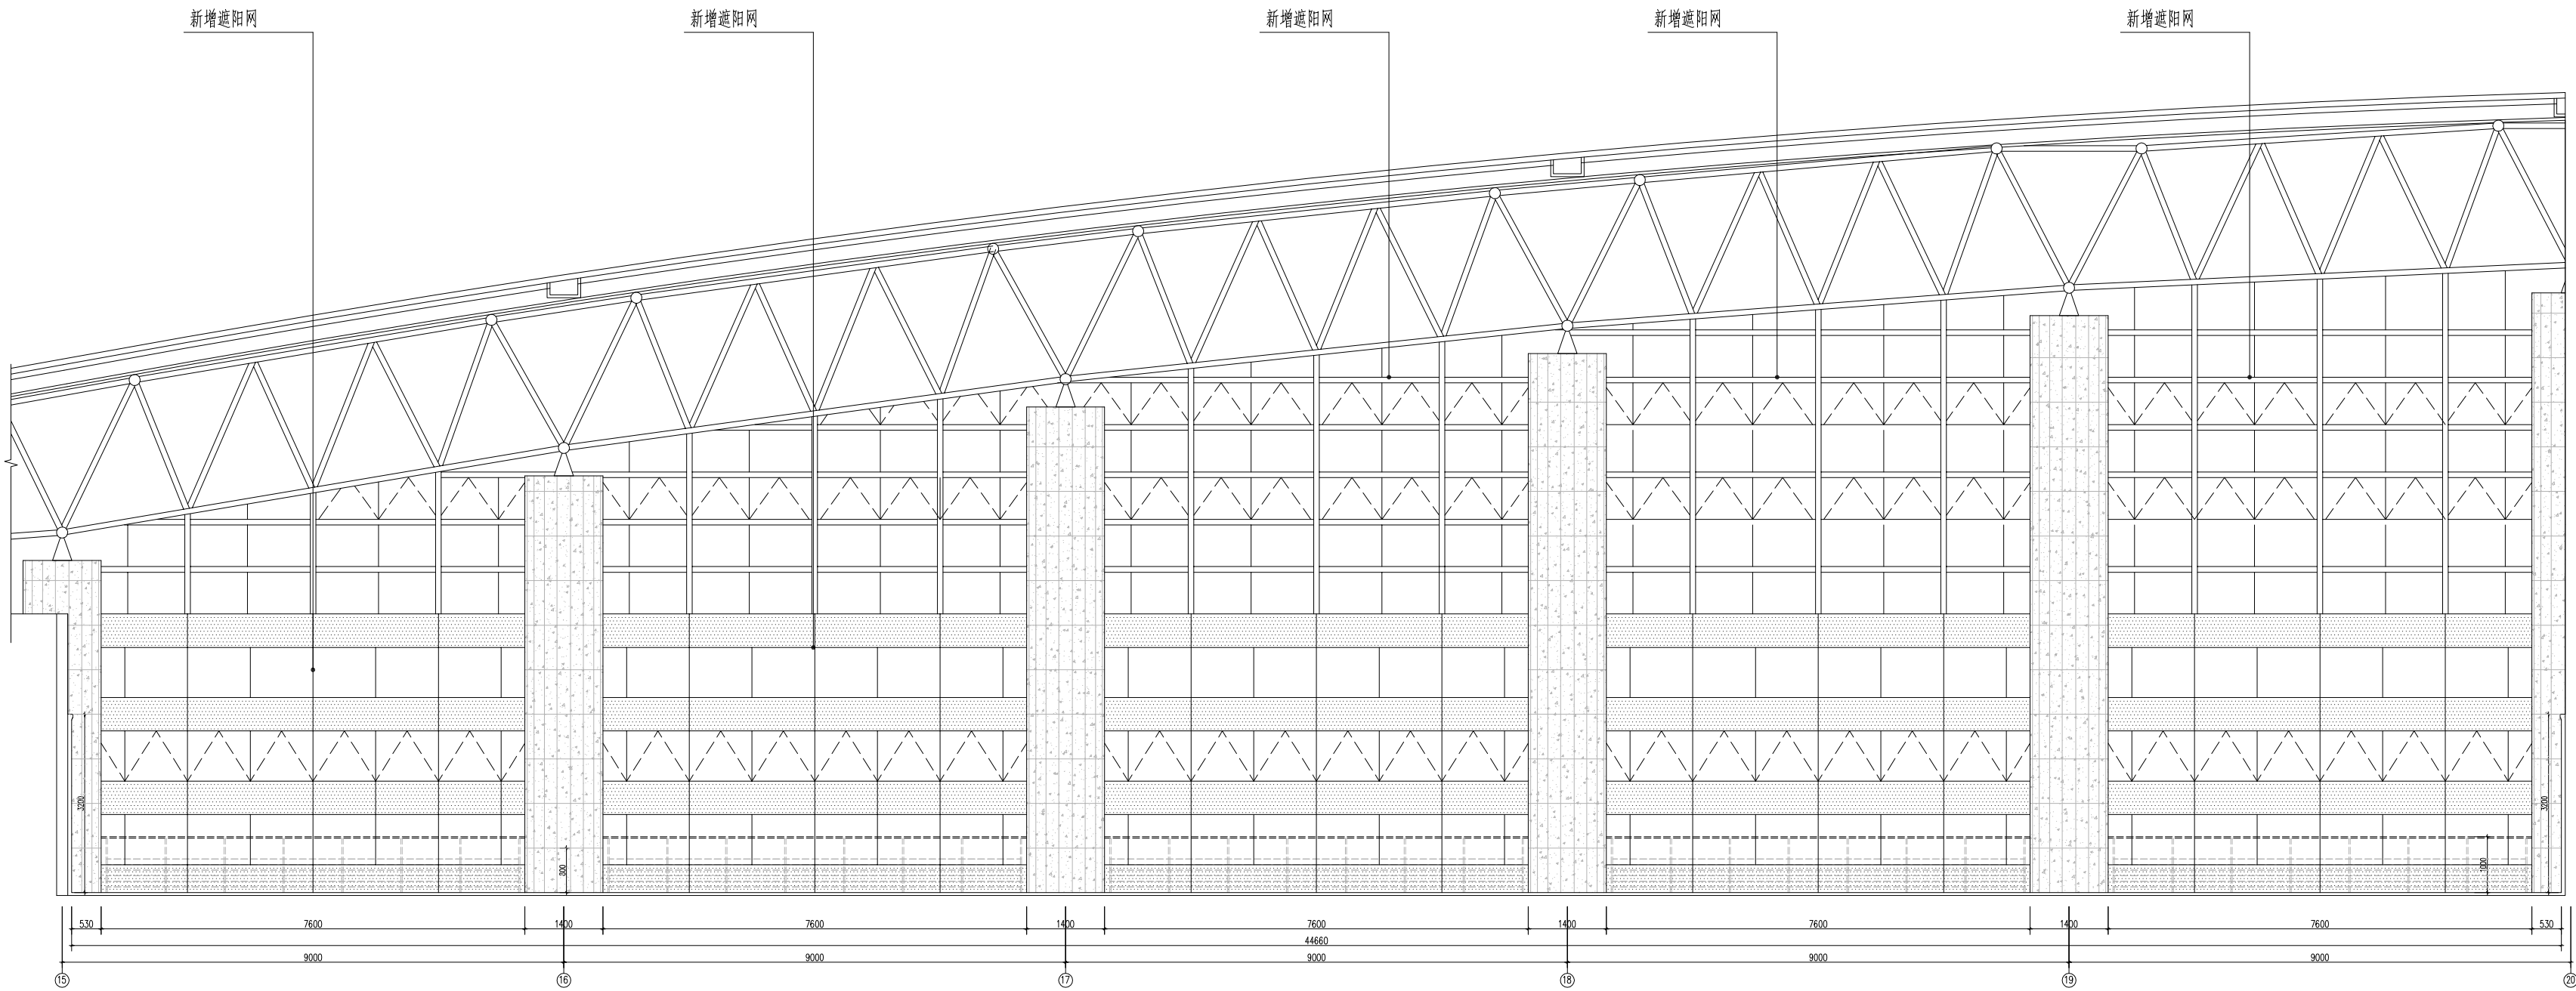

羽毛球馆 15-20 立面图 1:100

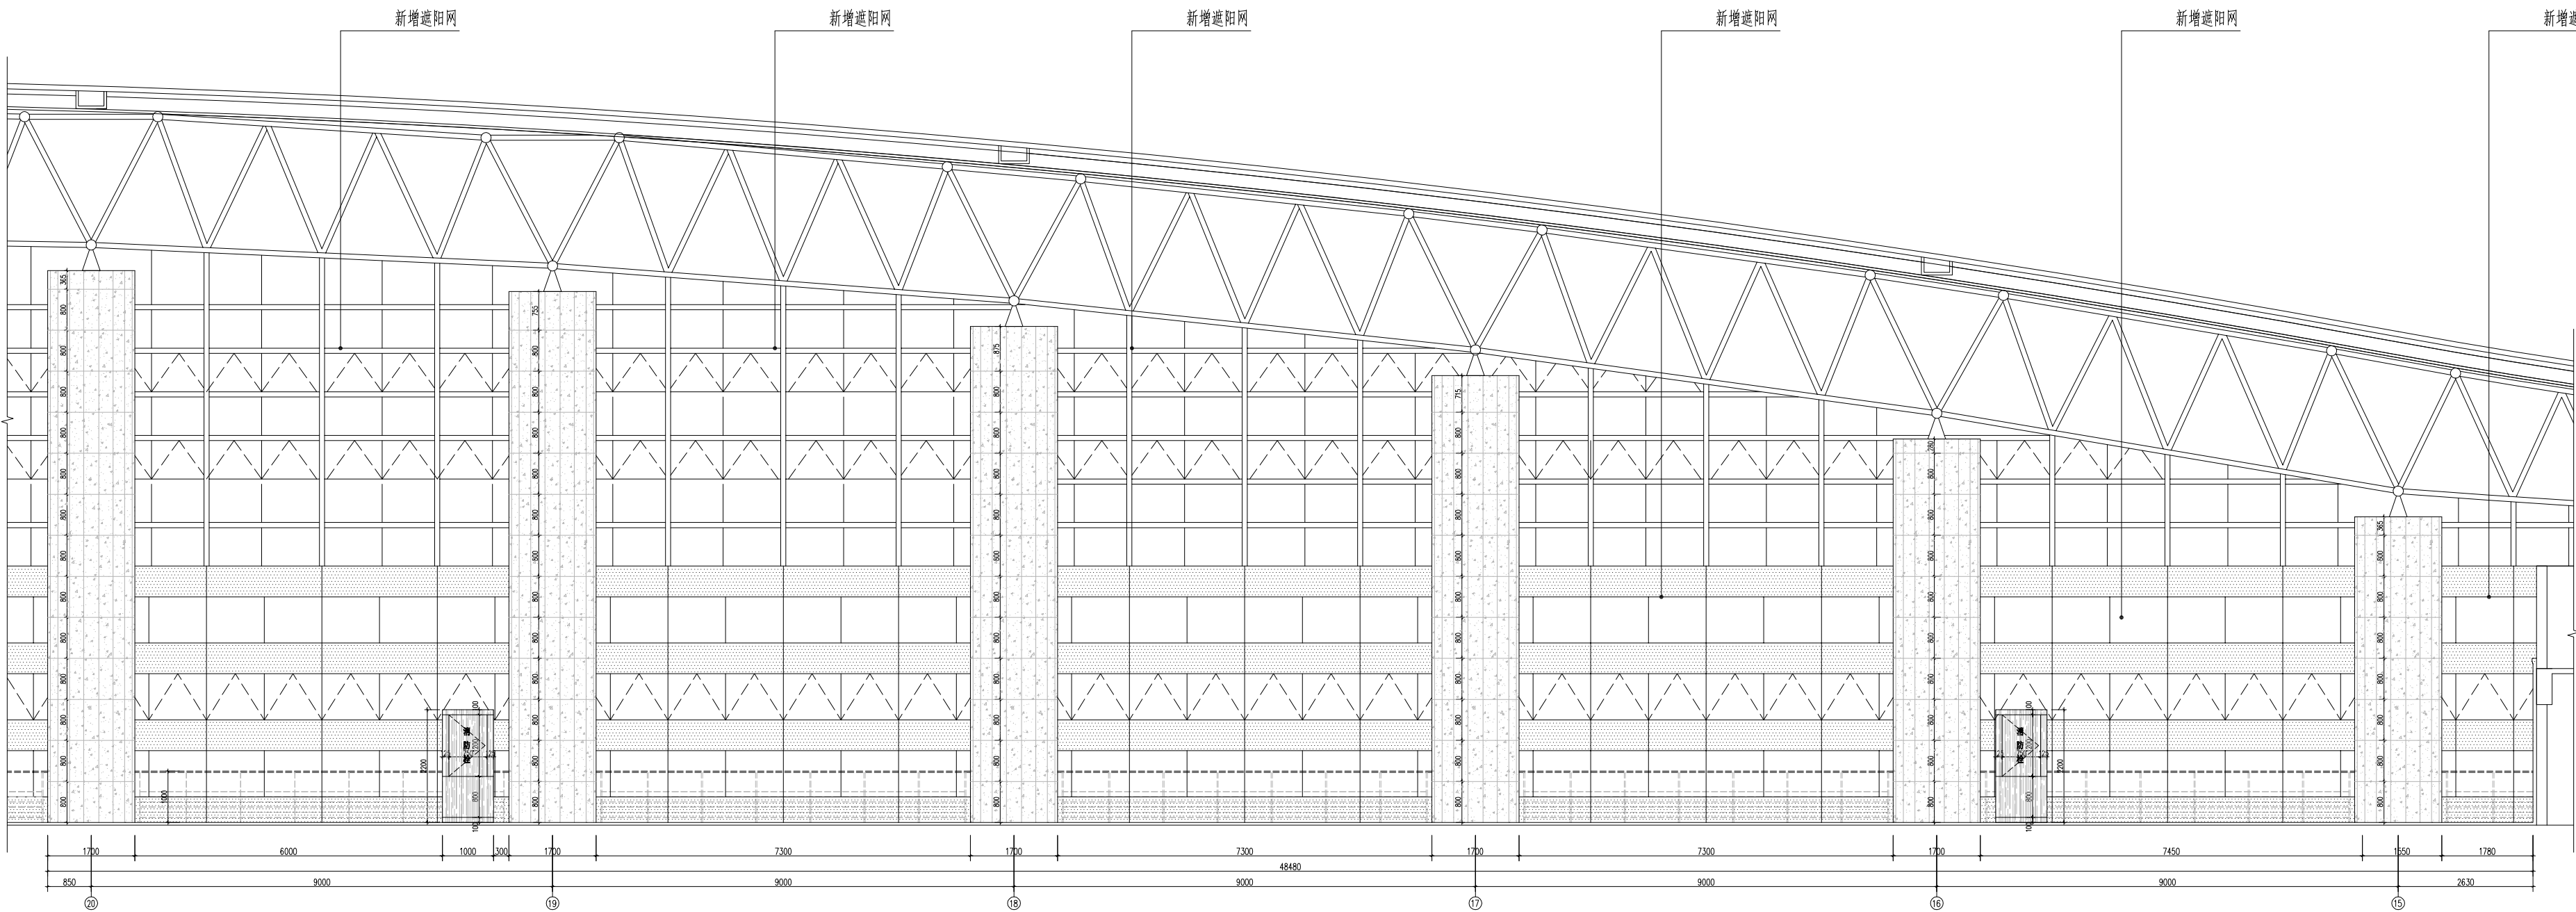

羽毛球馆 20-15 立面图 1:100



福建禹澄建筑设计有限公司
FUJIAN YUCHENG ARCHITECTURAL DESIGN INSTITUTE CO., LTD.
建筑行业甲级
设计证书编号: A135029231
地址:福建省漳州市龙海区梯山镇紫云西路6号
电话(Tel): 0596-6569169

备注:
本设计图纸未经规划部门同意和审图机构认可
不得用于现场施工, 仅供业主建设投资前估算建设
造价之参考。
本设计图纸盖章后有效!
本设计图纸内容受国家法律保护, 违者必究!

施工图审查单位:

施工图审查合格书编号:

图纸专用章:

注册建筑师执业章:

注册结构师执业章:

工程名称:
大田县体育健身中心改造提升建设项目
(一期) 图纸设计

子项目名称:

建设单位:

大田县文体和旅游局

审定	朱贺国	陈雅玲
工程负责人	陈雅玲	陈雅玲
专业负责人	陈雅玲	陈雅玲
审核	朱贺国	陈雅玲
校对	刘建盛	刘建盛
设计	陈雅玲	陈雅玲
制图	陈雅玲	陈雅玲

图名:

羽毛球馆 15-20 轴立面
羽毛球馆 20-15 轴立面

工程编号	YSJ-SM2024-046	部门	SM
图别	建筑	版本	V1.0
图号	10	日期	2024.10



禹澄设计
YUCHENG DESIGN
禹澄建筑设计有限公司
CHENG JIANZHUBUJIAN SHEJIGONGSI CHENG JIANZHU
建筑行业甲级
设计证书编号: A135029221
福建省漳州市龙海区海山镇安武路6号

经批准规划部门同意和海防机构认可
施工, 仅供业主建设使用, 估算建设
费。
地质勘察费有证!
地质内容受国家法律保护, 违者必究!


[illegible]

[illegible]

专业	姓名	日期	专业	姓名	日期
建筑			电气		
结构			暖通		
给排水					

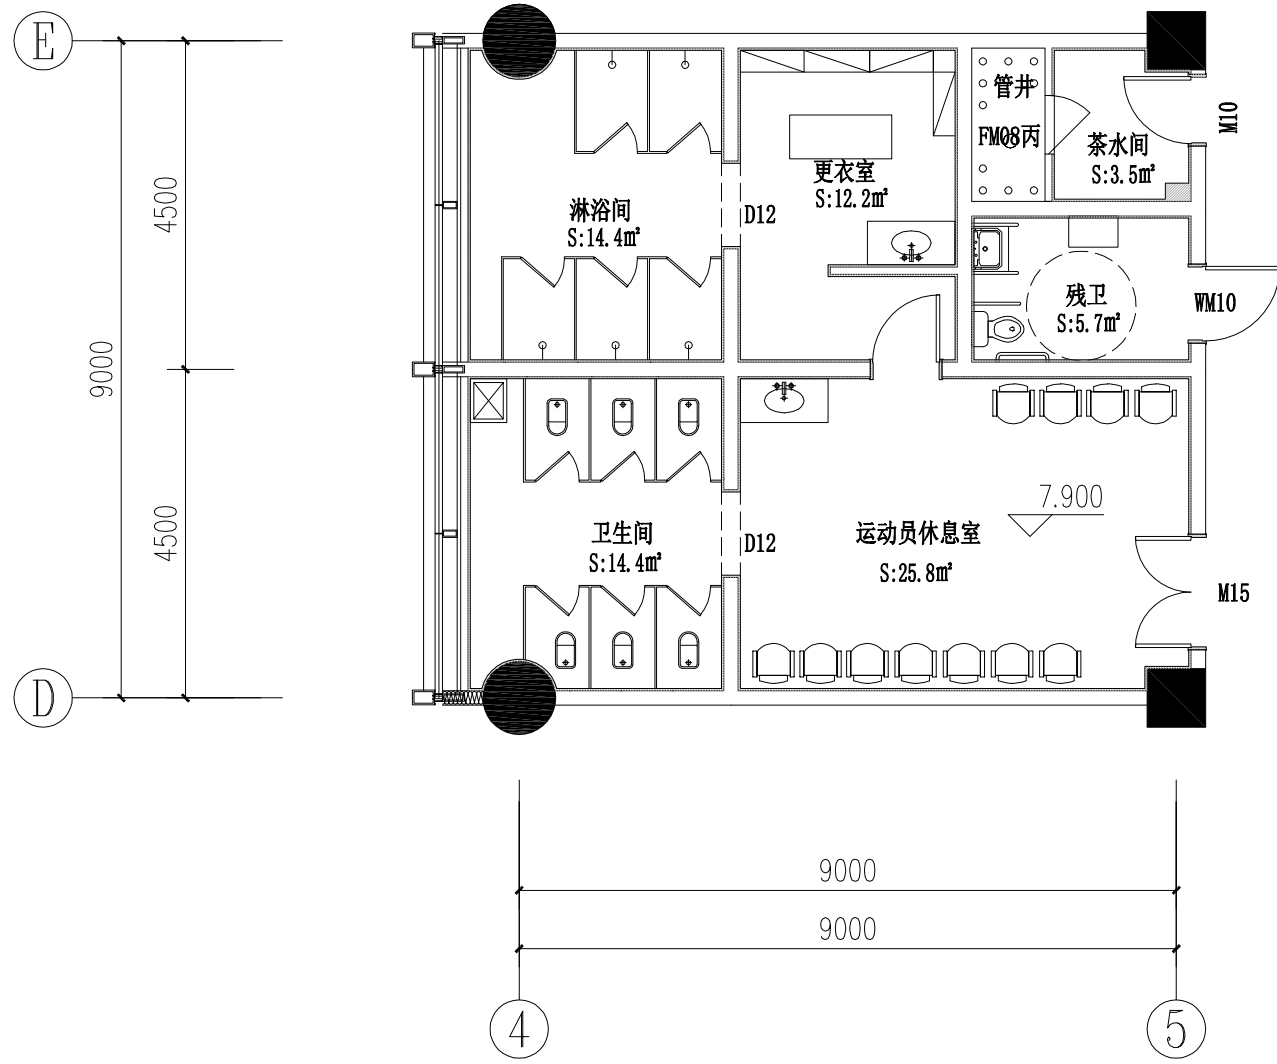

篮球馆卫生间一面图 1:100

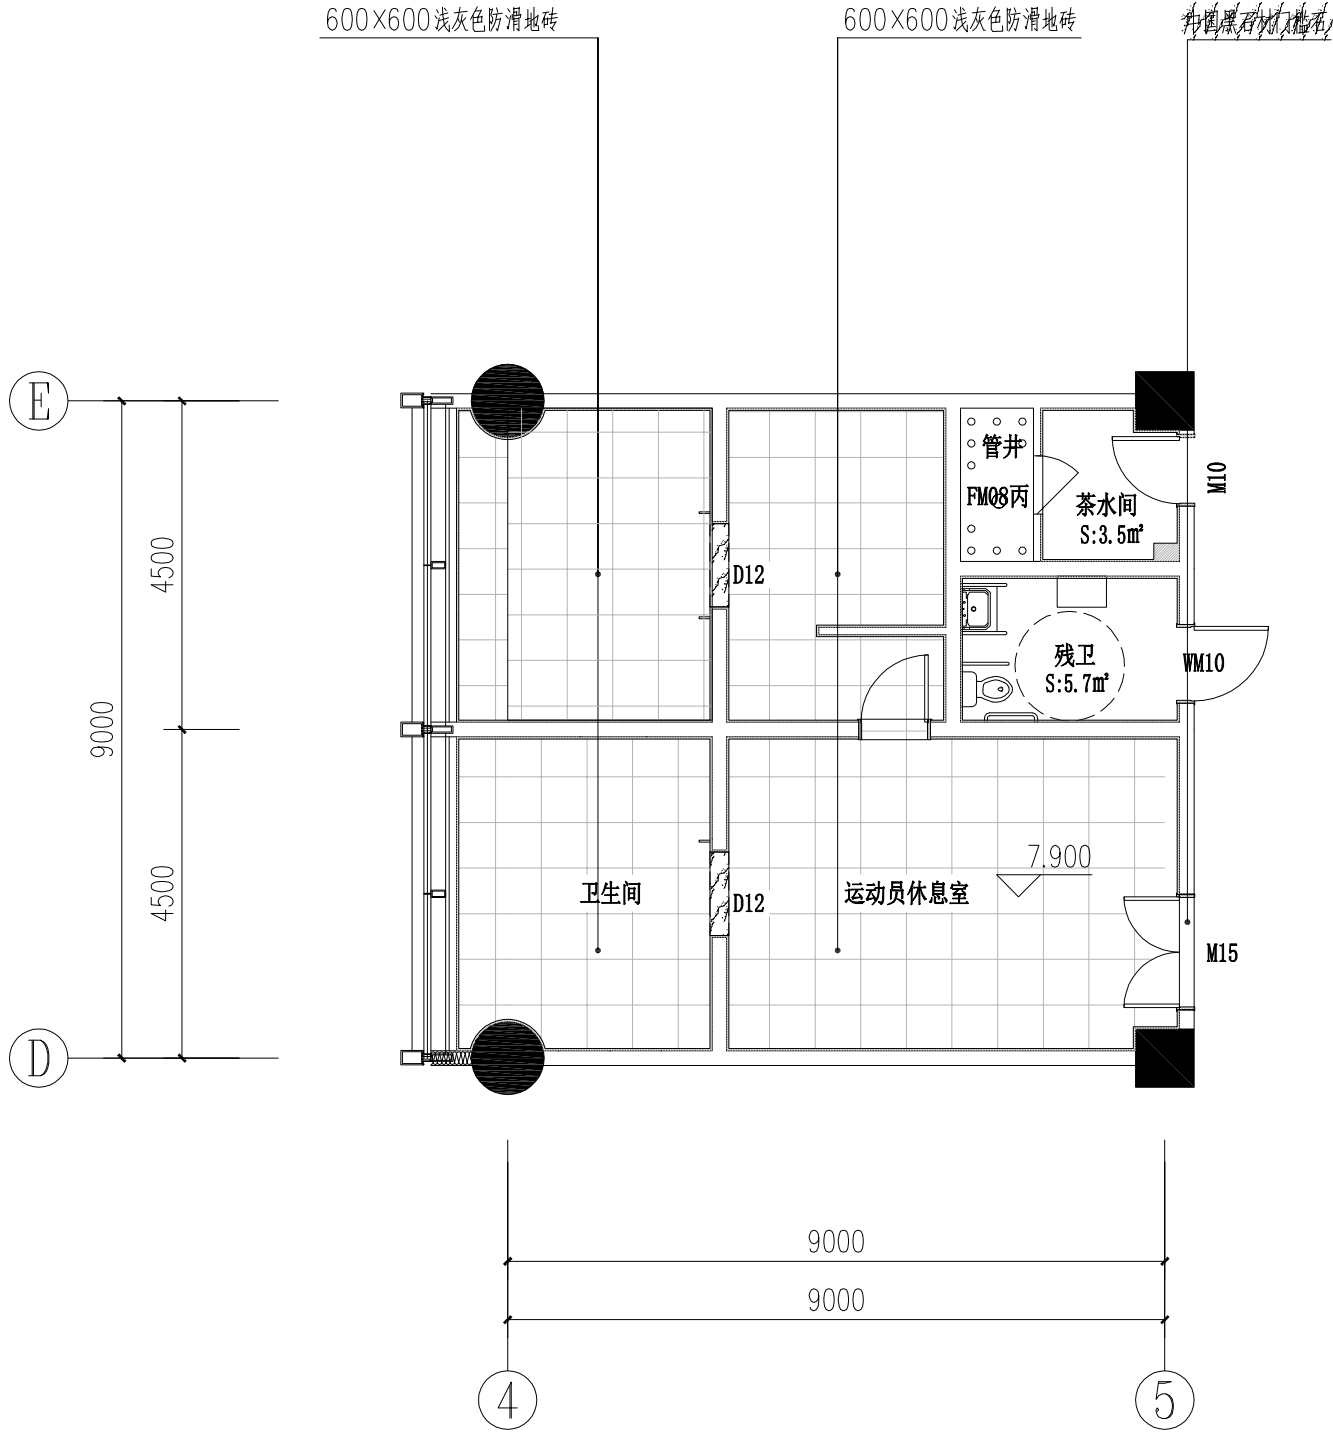

篮球馆卫生间一地面铺砖平面图 1:100



福建禹澄建筑设计有限公司
FUJIAN YUCHENG ARCHITECTURAL DESIGN INSTITUTE CO., LTD.
建筑行业甲级
设计证书编号: A135029231
地址:福建省漳州市龙海区榜山镇紫云西路4号
电话(Tel): 0596-6569169

备注:
本设计图纸未经规划部门同意和审图机构认可
不得用于现场施工, 仅供业主建设投资前估算建设
造价之参考图。
本设计图纸盖章后有效!
本设计图纸内容受国家法律保护, 违者必究!

施工图审查单位:

施工图审查合格书编号:

图纸专用章:

注册建筑师执业章:

注册结构师执业章:

工程名称:
大田县体育健身中心改造提升建设项目
(一期) 图纸设计

子项目名称:


建设单位:
大田县文体和旅游局

审定	朱贺国	陈雅玲
工程负责人	陈雅玲	陈雅玲
专业负责人	陈雅玲	陈雅玲
审核	朱贺国	朱贺国
校对	刘健盛	刘健盛
设计	郑旺盛	郑旺盛
制图	郑旺盛	郑旺盛


图名:
篮球馆卫生间一平面图
篮球馆卫生间一地面铺砖平面图

工程编号	YCSJ-SM2024-046	部门	SM
图别	建施	版本	V1.0
图号	13	日期	2024.10

专业	姓名	日期	专业	姓名	日期
建筑			电气		
结构			暖通		
给排水					

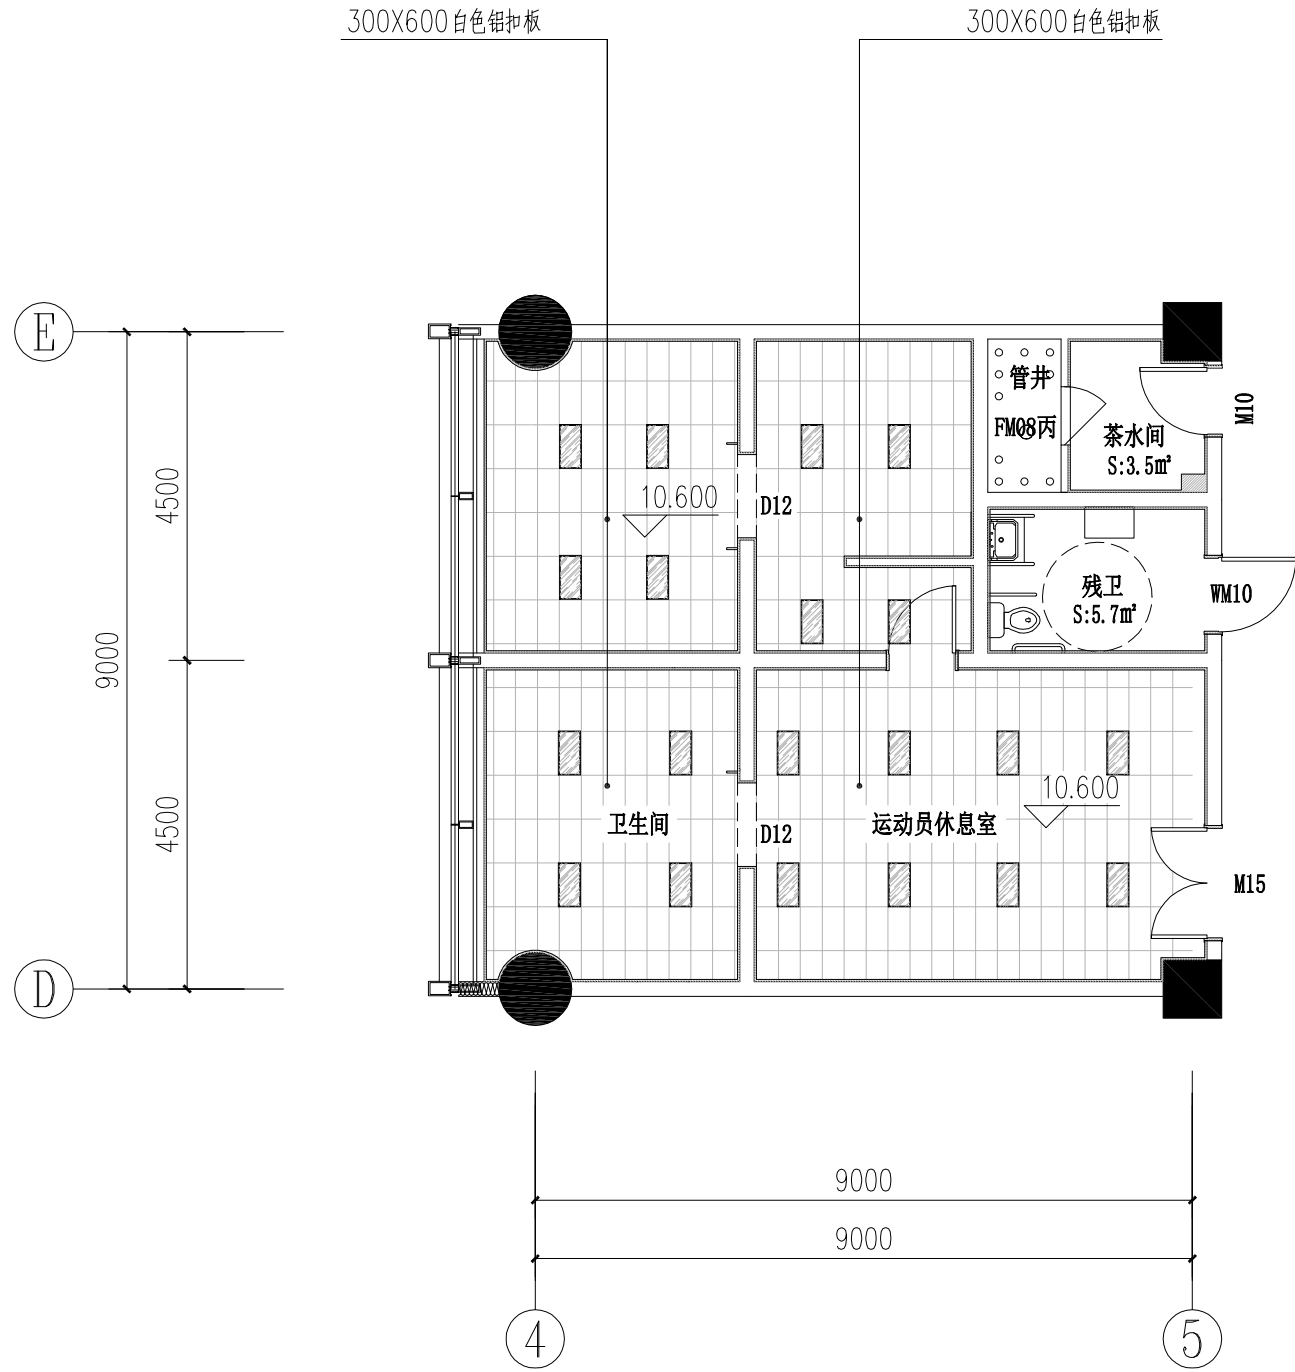

篮球馆卫生间一天棚平面图 1:100

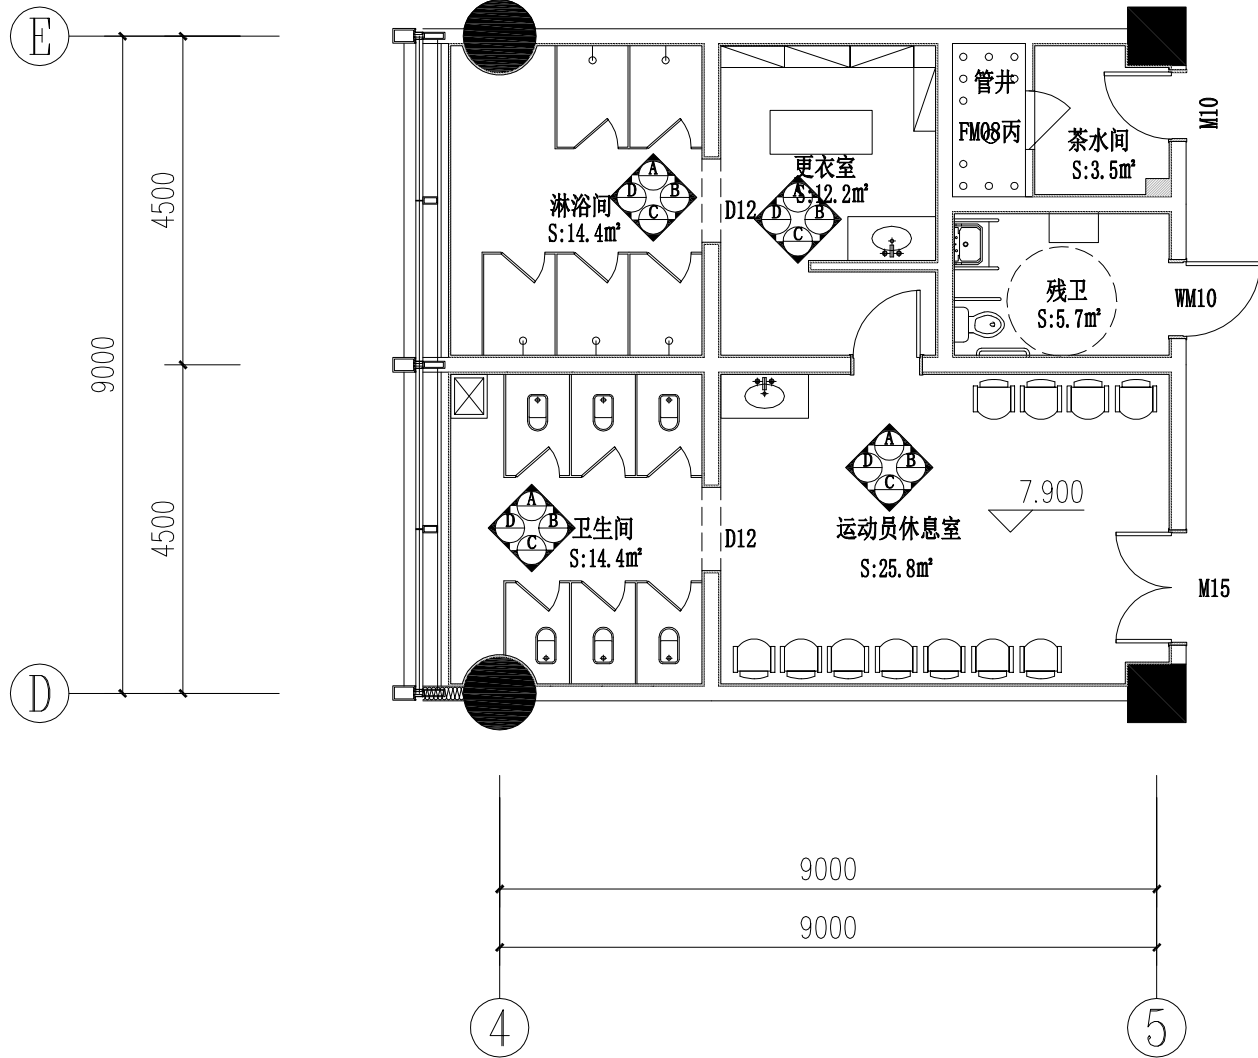

篮球馆卫生间一立面索引图 1:100



福建禹澄建筑设计有限公司
FUJIAN YUCHENG ARCHITECTURAL DESIGN INSTITUTE CO., LTD.
建筑行业甲级
设计证书编号: A135029231
地址:福建省漳州市龙海区榜山镇紫云西路4号
电话(Tel): 0596-6569169

备注:
本设计图纸未经规划部门同意和审图机构认可
不得用于现场施工, 仅供业主建设投资前估算建设
造价之参考图。
本设计图纸盖章后有效!
本设计图纸内容受国家法律保护, 违者必究!

施工图审查单位:

施工图审查合格书编号:

图纸专用章:

注册建筑师执业章:

注册结构师执业章:

工程名称:
大田县体育健身中心改造提升建设项目
(一期) 图纸设计

子项目名称:


建设单位:
大田县文体和旅游局

审定	朱贺国	陈雅玲
工程负责人	陈雅玲	陈雅玲
专业负责人	陈雅玲	陈雅玲
审核	朱贺国	朱贺国
校对	刘继盛	刘继盛
设计	郑旺盛	郑旺盛
制图	郑旺盛	郑旺盛


图名:
篮球馆卫生间一天棚平面图
篮球馆卫生间一立面索引图

工程编号	YCS-J-SM2024-046	部门	SM
图别	建施	版本	V1.0
图号	14	日期	2024.10


专业	姓名	日期
建筑	姓名	日期
结构	姓名	日期
给排水	姓名	日期
电气	姓名	日期
暖通	姓名	日期

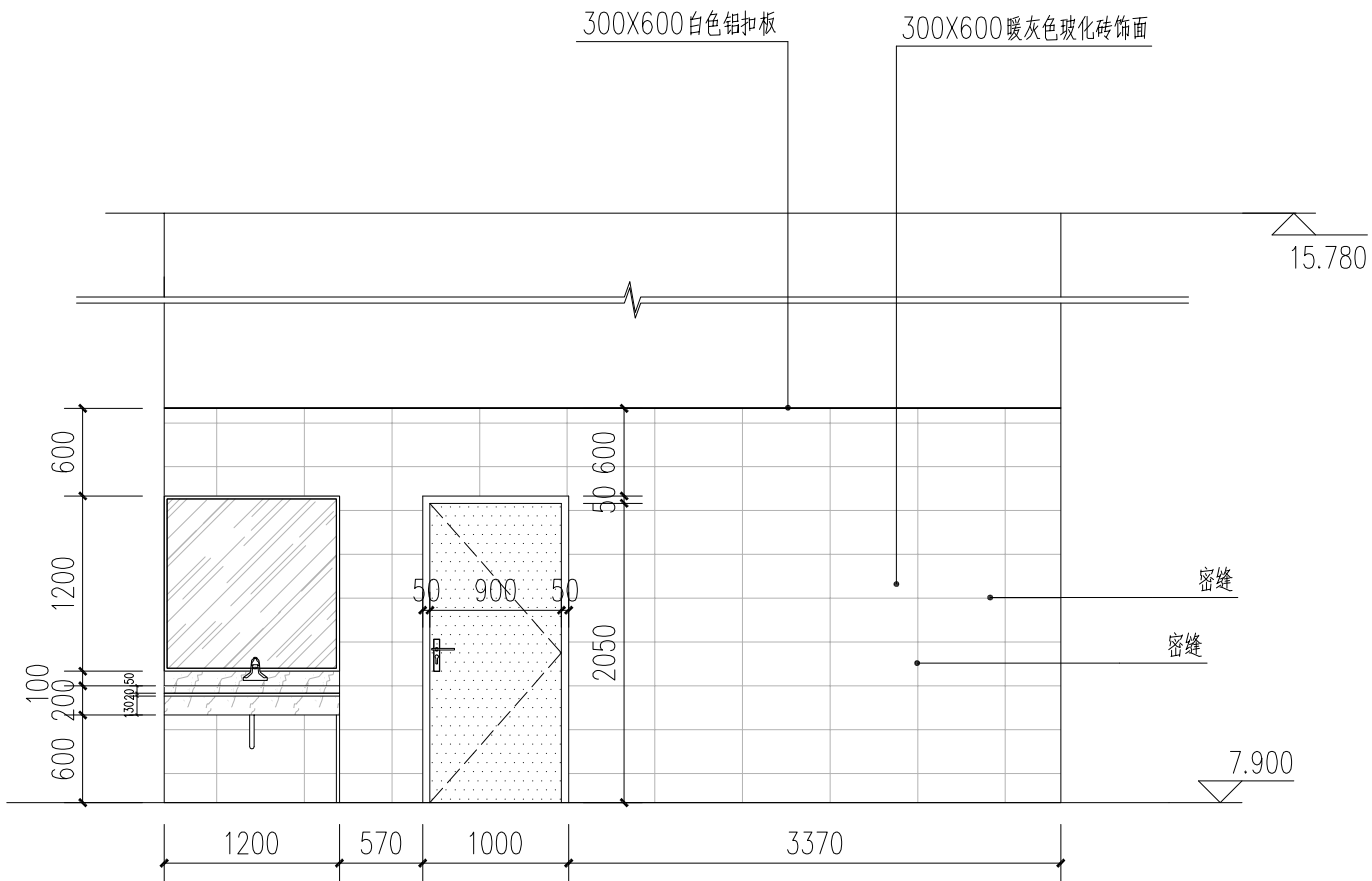


篮球馆卫生间运动员休息室A立面 1:50

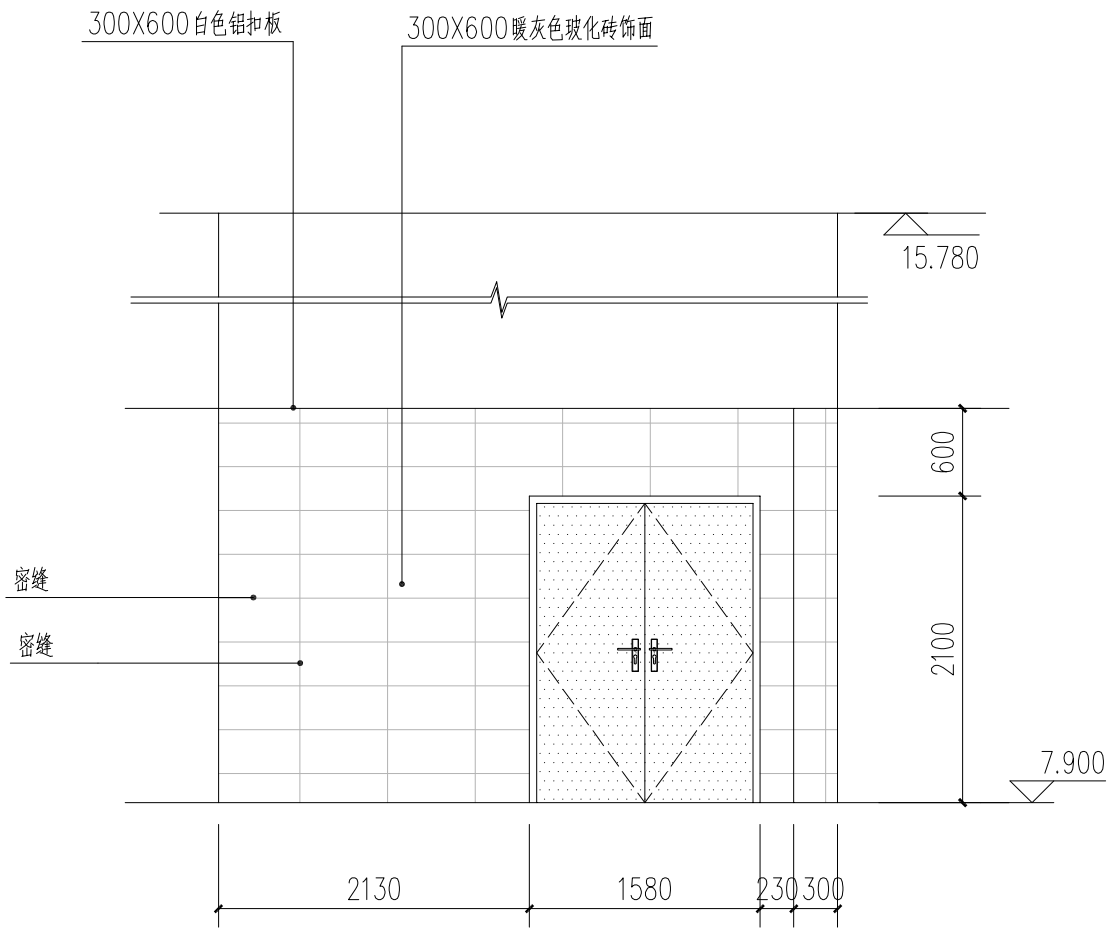

篮球馆卫生间运动员休息室B立面 1:50

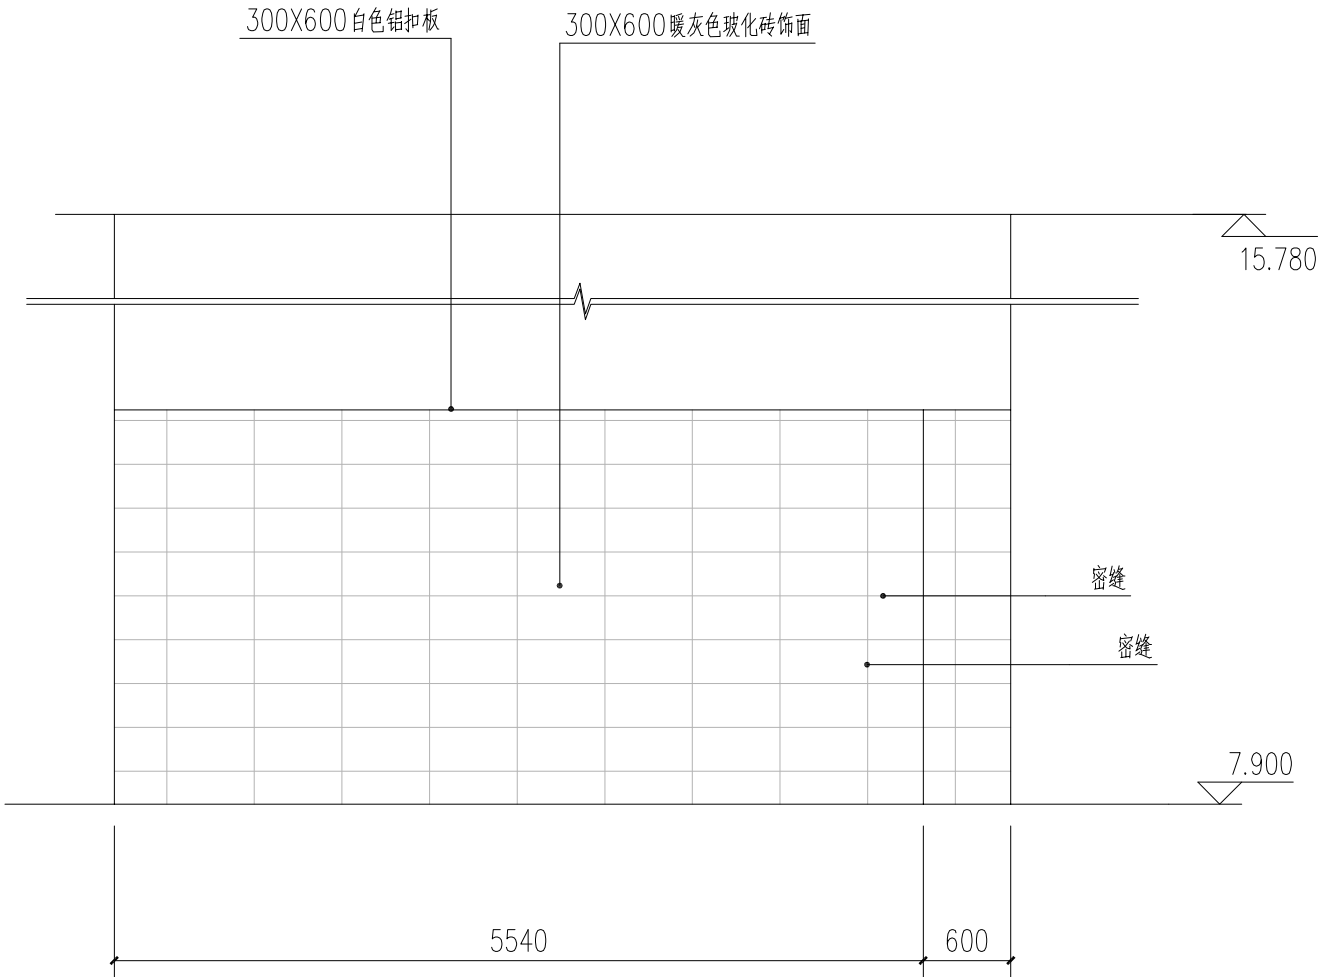

篮球馆卫生间运动员休息室C立面 1:50

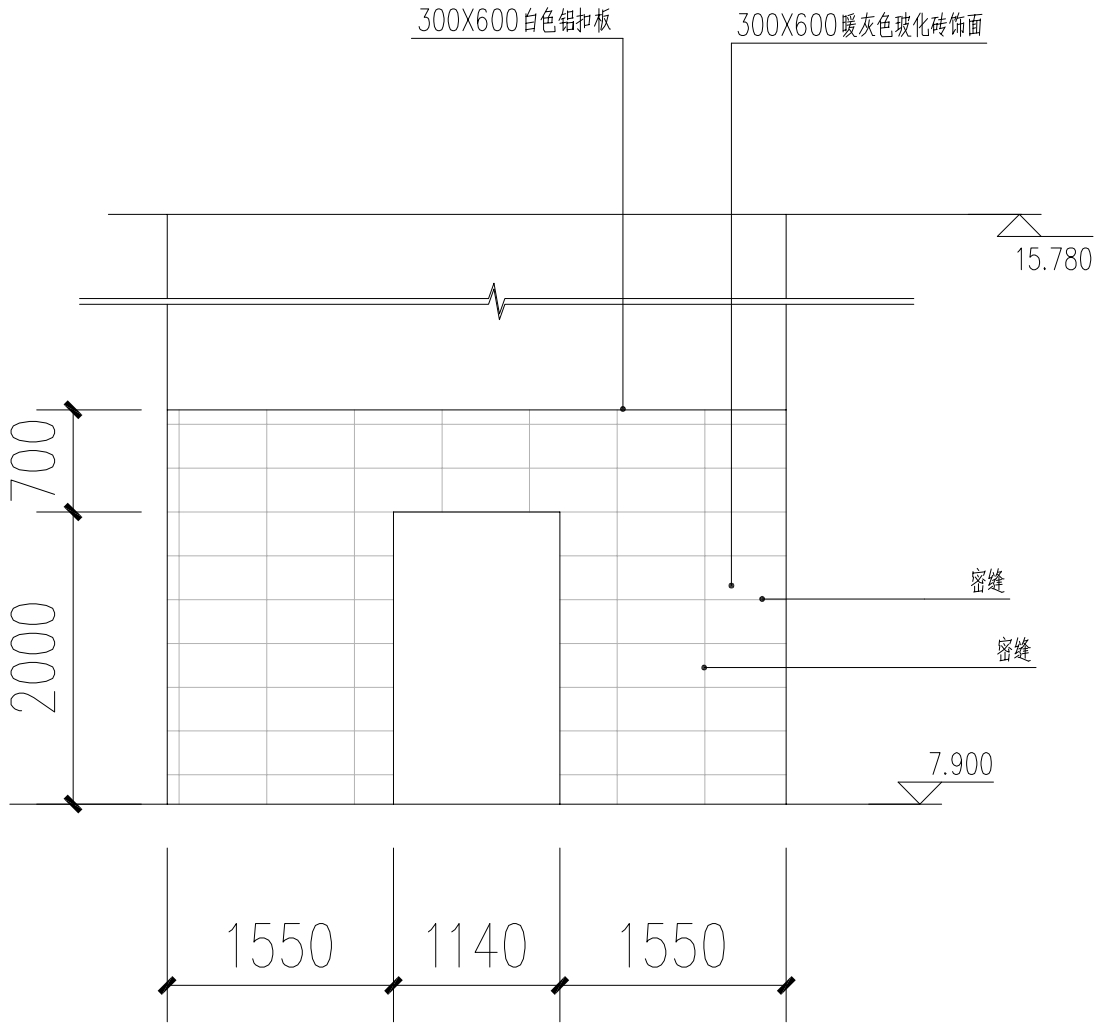

篮球馆卫生间运动员休息室D立面 1:50



福建禹澄建筑设计有限公司
FUJIAN YUCHENG ARCHITECTURAL DESIGN INSTITUTE CO., LTD.
建筑行业甲级
设计证书编号: A135029231
地址: 福建省漳州市龙海区榜山镇紫云西路4号
电话 (Tel): 0596-6569169

备注:

本设计图纸未经规划部门同意和审图机构认可不得用于现场施工, 仅供业主建设投资前估算建设造价之参考图。
本设计图纸盖章后有效!
本设计图纸内容受国家法律保护, 违者必究!

施工图审查单位:

施工图审查合格书编号:

图纸专用章:

注册建筑师执业章:

注册结构师执业章:

工程名称:
大田县体育健身中心改造提升建设项目
(一期) 图纸设计

子项目名称:

建设单位:
大田县文体和旅游局


审定	朱贺国	陈雅玲
工程负责人	陈雅玲	陈雅玲
专业负责人	陈雅玲	陈雅玲
审核	朱贺国	朱贺国
校对	刘健盛	刘健盛
设计	郑旺盛	郑旺盛
制图	郑旺盛	郑旺盛

图名:


篮球馆卫生间一运动员休息室立面图

工程编号	YCS-J-SM2024-046	部门	SM
图别	建施	版本	V1.0
图号	15	日期	2024.10


专业	姓名	日期
建筑		
结构		
给排水		
电气		
暖通		

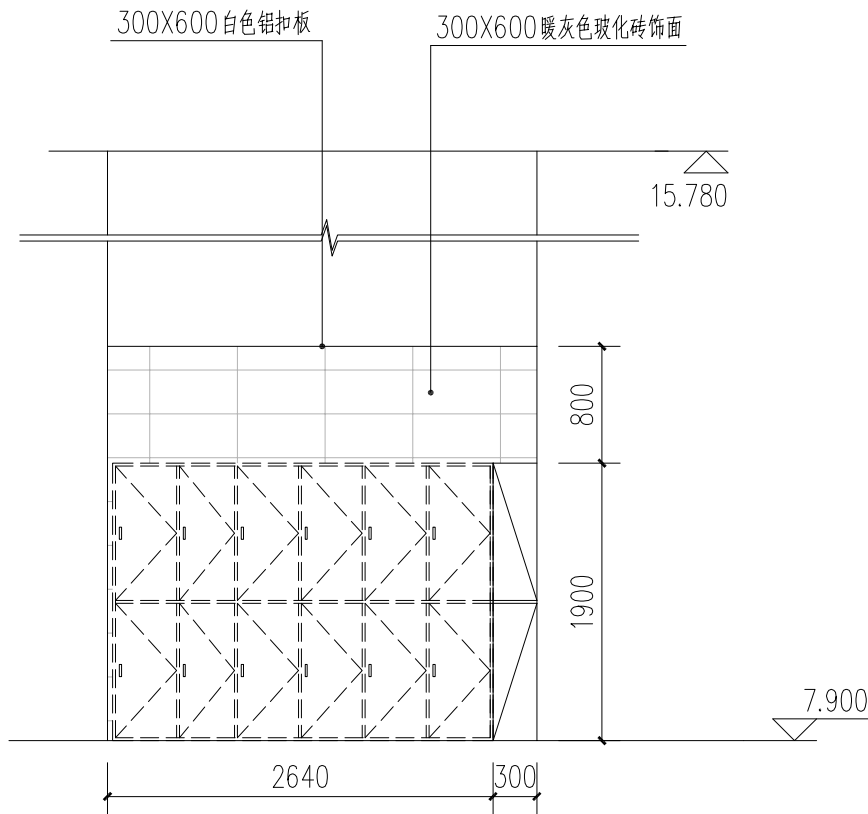


篮球馆卫生间更衣室A立面 1:50

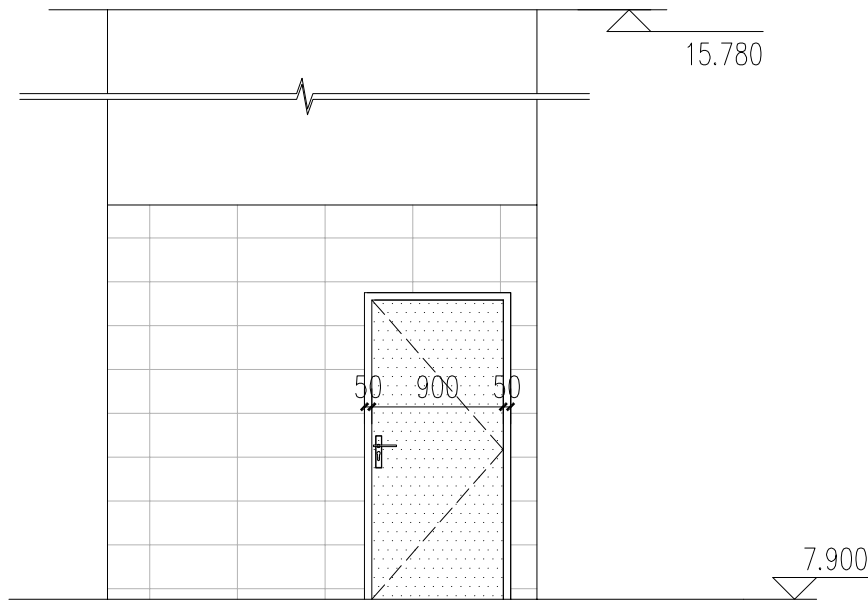

篮球馆卫生间更衣室C立面 1:50

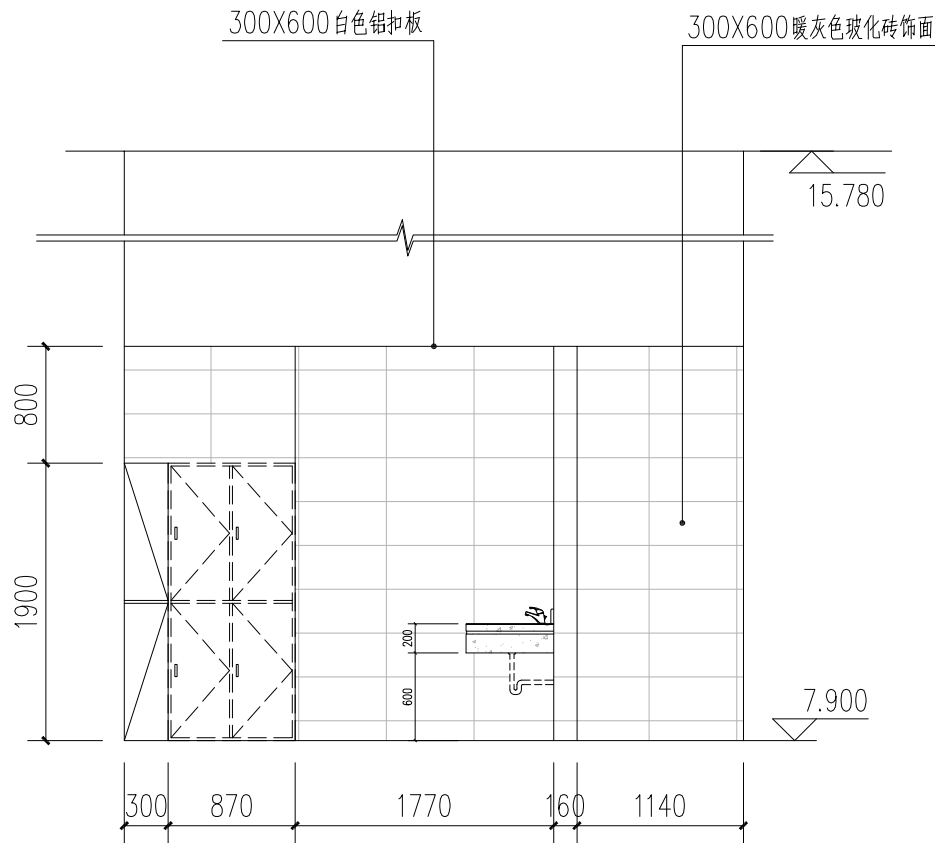

篮球馆卫生间更衣室B立面 1:50

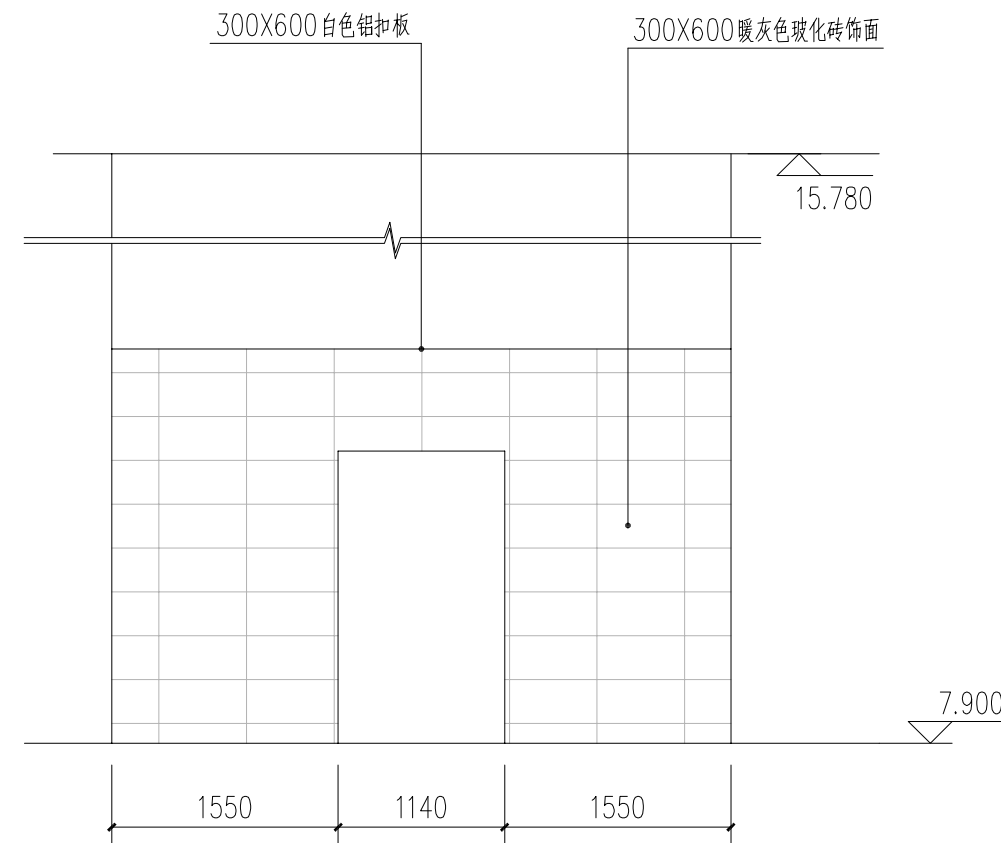

篮球馆卫生间更衣室D立面 1:50



福建禹澄建筑设计有限公司
FUJIAN YUCHENG ARCHITECTURAL DESIGN INSTITUTE CO., LTD.
建筑行业甲级
设计证书编号: A135029231
地址:福建省漳州市龙海区榜山镇紫云西路4号
电话(Tel): 0596-6569169

备 注:
本设计图纸未经规划部门同意和审图机构认可
不得用于现场施工, 仅供业主建设投资前估算建设
造价之参考图。
本设计图纸盖章后有效!
本设计图纸内容受国家法律保护, 违者必究!

施工图审查单位:

施工图审查合格书编号:

图纸专用章:

注册建筑师执业章:

注册结构师执业章:

工程名称:
大田县体育健身中心改造提升建设项目
(一期) 图纸设计

子项目名称:


建设单位:
大田县文体和旅游局

审 定	朱贺国	陈雅玲
工程负责人	陈雅玲	陈雅玲
专业负责人	陈雅玲	陈雅玲
审 核	朱贺国	陈雅玲
校 对	刘健盛	刘健盛
设 计	郑旺盛	郑旺盛
制 图	郑旺盛	郑旺盛


图 名:
篮球馆卫生间一更衣室立面图

工程编号	YCS-J-SM2024-046	部 门	SM
图 别	建 施	版 本	V1.0
图 号	16	日 期	2024.10


专业	姓名	日期
建筑	姓名	日期
结构	姓名	日期
给排水	姓名	日期
暖通	姓名	日期
电气	姓名	日期

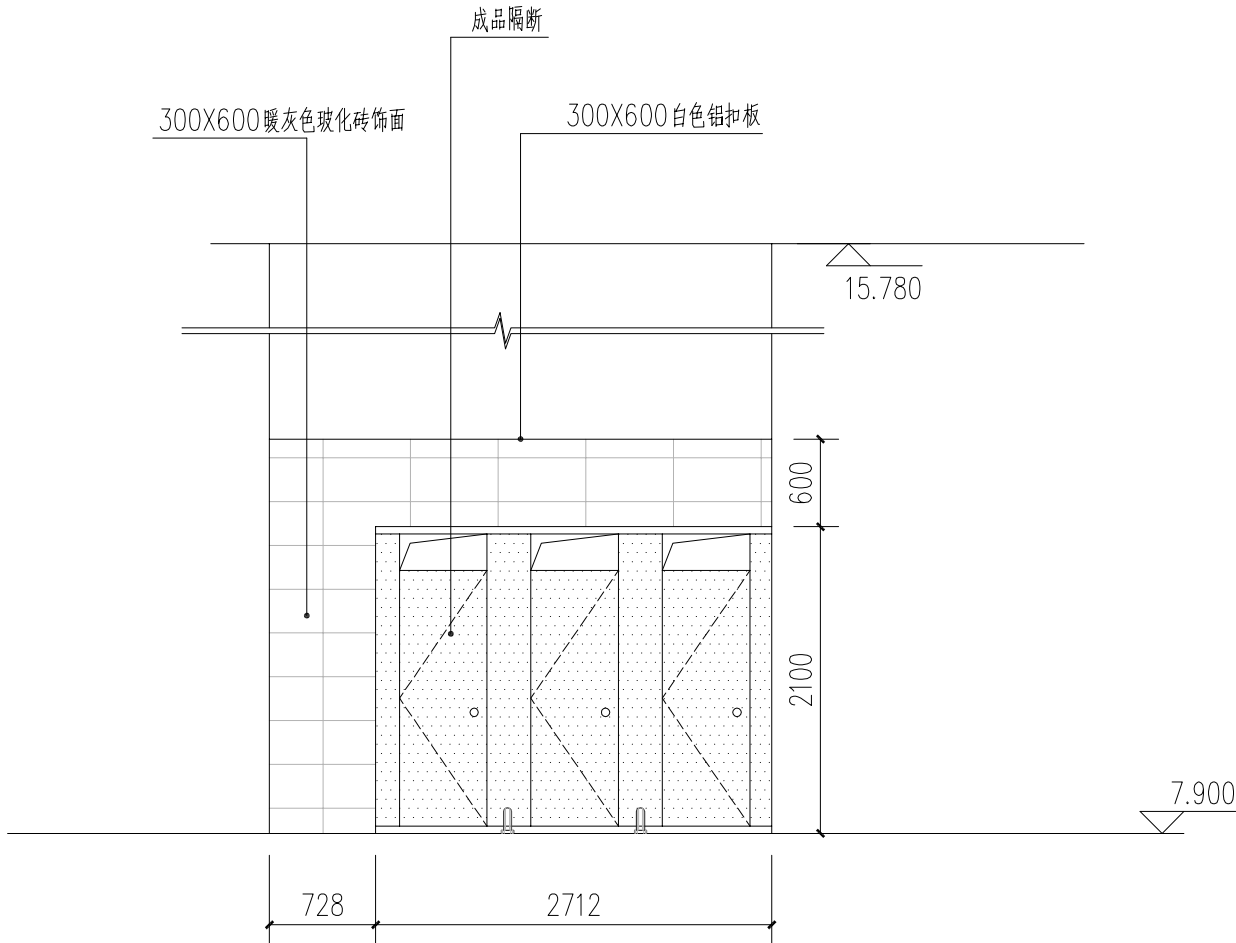


篮球馆卫生间运动员卫生间A立面 1:50

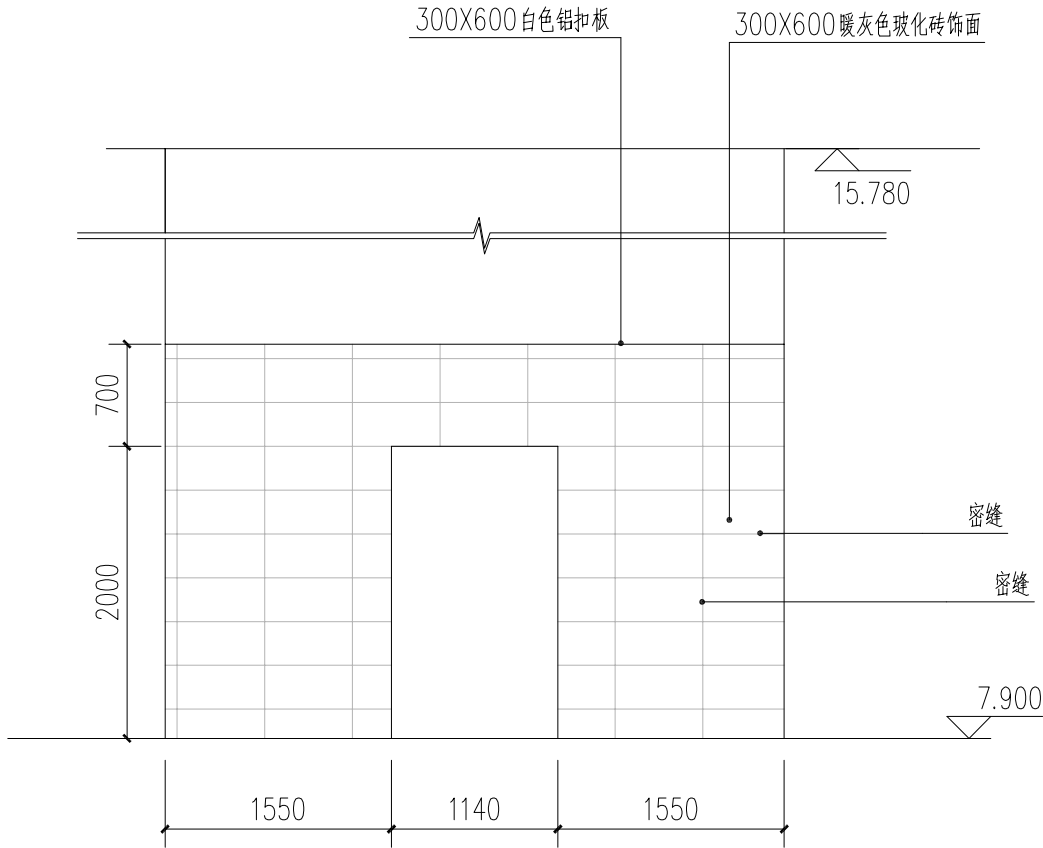

篮球馆卫生间运动员卫生间B立面 1:50

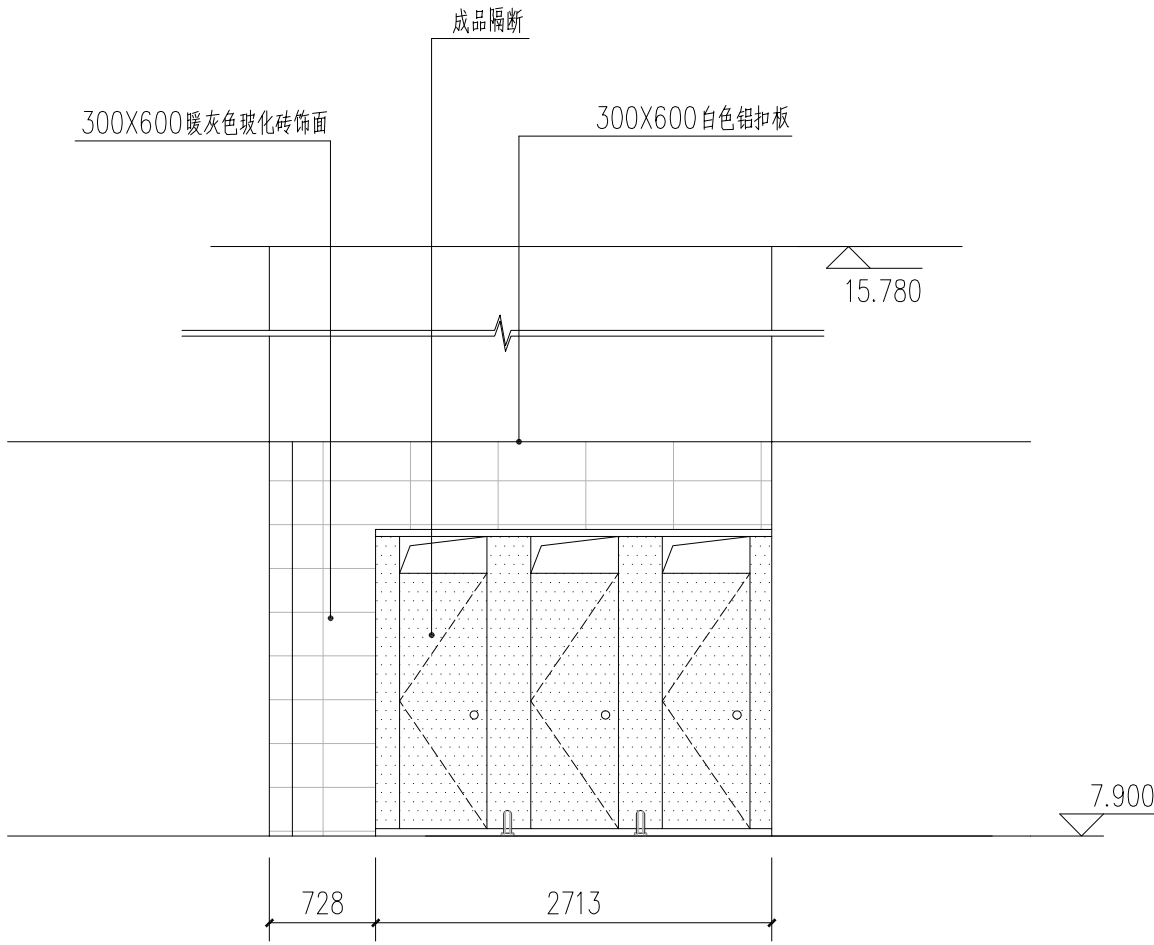

篮球馆卫生间运动员卫生间C立面 1:50

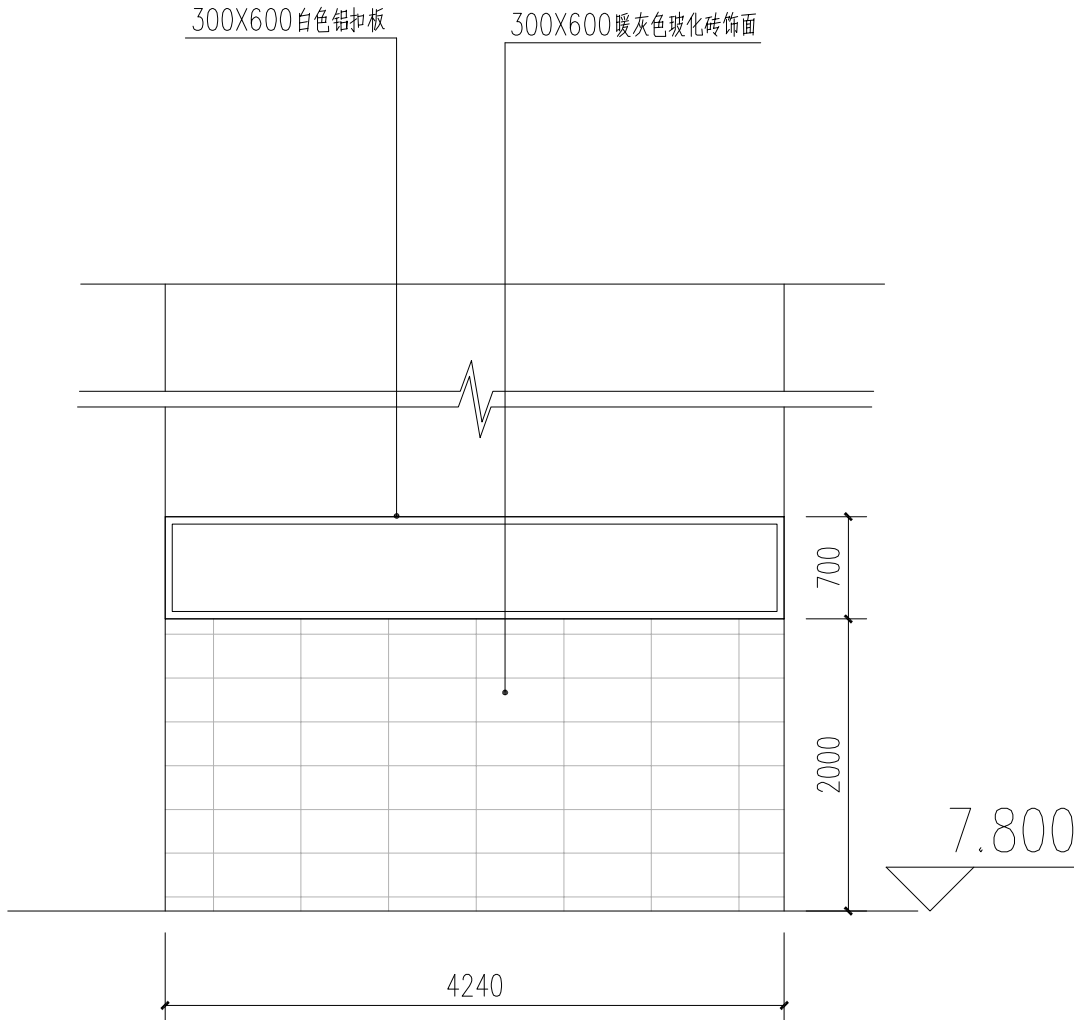

篮球馆卫生间运动员卫生间D立面 1:50



福建禹澄建筑设计有限公司
FUJIAN YUCHENG ARCHITECTURAL DESIGN INSTITUTE CO., LTD.
建筑行业甲级
设计证书编号: A135029231
地址:福建省漳州市龙海区榜山镇紫云西路4号
电话(Tel): 0596-6569169

备 注:
本设计图纸未经规划部门同意和审图机构认可
不得用于现场施工, 仅供业主建设投资前估算建设
造价之参考图。
本设计图纸盖章后有效!
本设计图纸内容受国家法律保护, 违者必究!

施工图审查单位:

施工图审查合格书编号:

图纸专用章:

注册建筑师执业章:

注册结构师执业章:

工程名称:
大田县体育健身中心改造提升建设项目
(一期) 图纸设计

子项目名称:

建设单位:
大田县文体和旅游局


审 定	朱 贺 国	朱贺国
工程负责人	陈 雅 玲	陈雅玲
专业负责人	陈 雅 玲	陈雅玲
审 核	朱 贺 国	朱贺国
校 对	刘 健 盛	刘健盛
设 计	郑 旺 盛	郑旺盛
制 图	郑 旺 盛	郑旺盛

图 名:


篮球馆卫生间一运动员卫生间立面图

工程编号	YCSJ-SM2024-046	部 门	SM
图 别	建 施	版 本	V1.0
图 号	17	日 期	2024.10


专	业	姓	名	日	期
建	筑				
结	构				
给	排				
水	电				
	气				
	通				

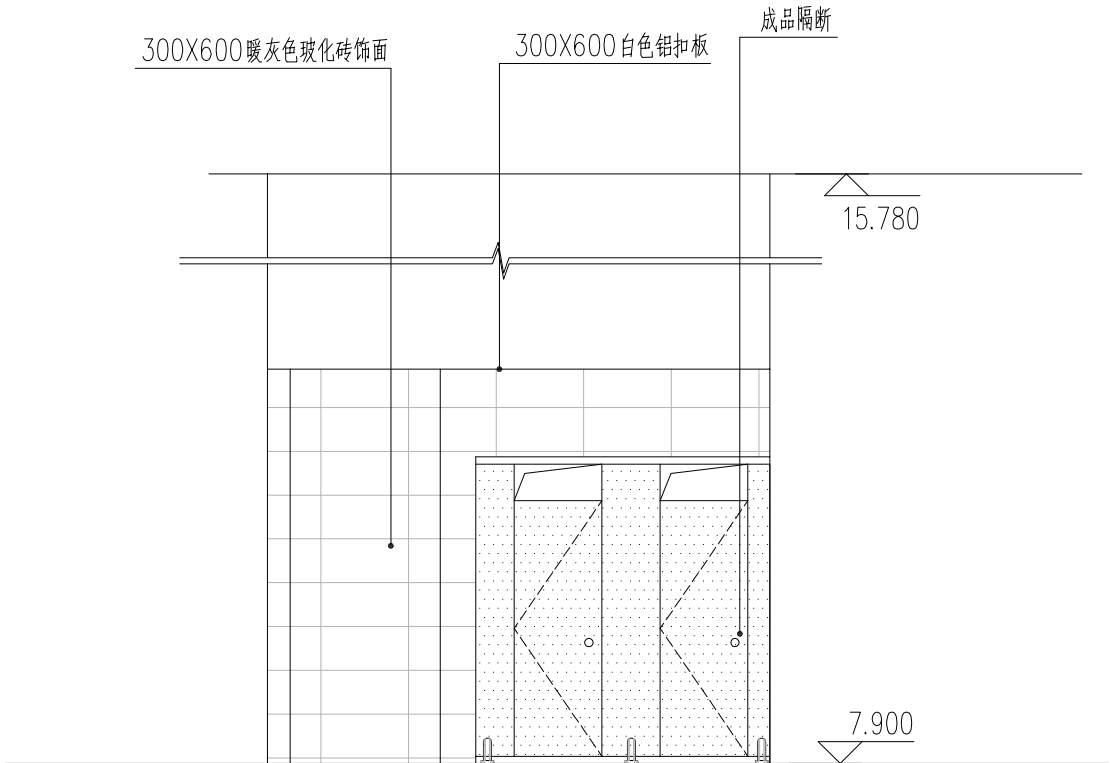


篮球馆卫生间淋浴间A立面 1:50

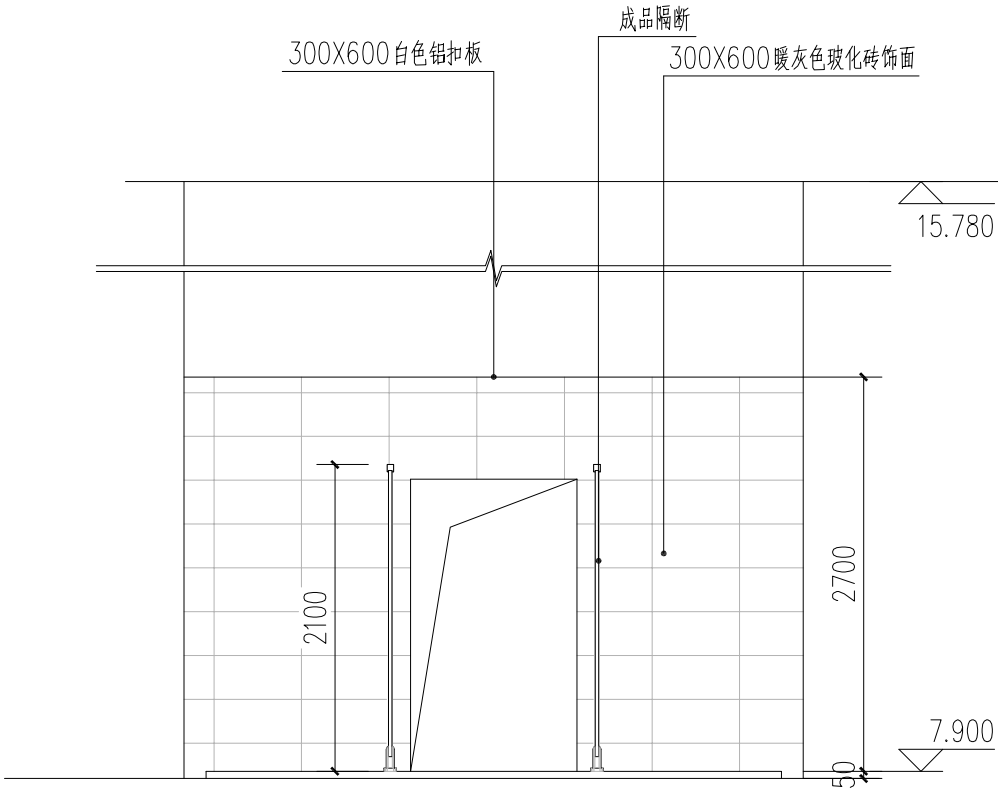

篮球馆卫生间淋浴间B立面 1:50

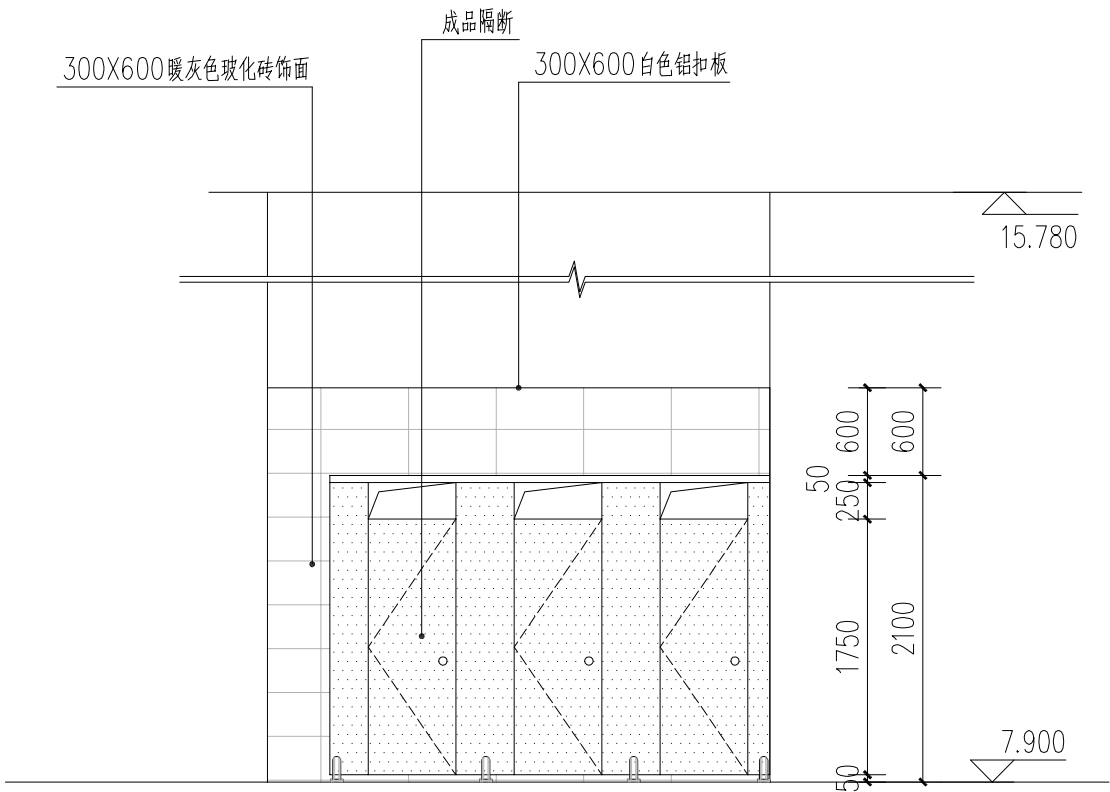

篮球馆卫生间淋浴间C立面 1:50

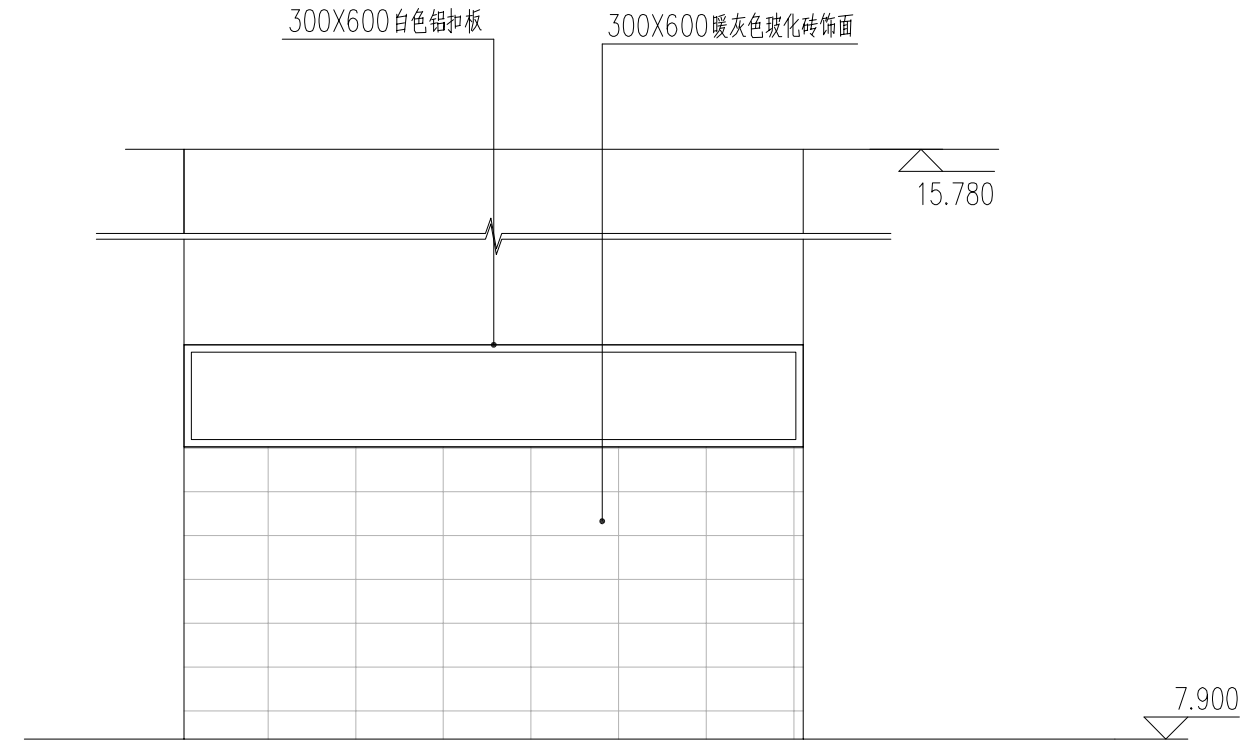

篮球馆卫生间淋浴间D立面 1:50



福建禹澄建筑设计有限公司
FUJIAN YUCHENG ARCHITECTURAL DESIGN INSTITUTE CO., LTD.
建筑行业甲级
设计证书编号: A135029231
地址:福建省漳州市龙海区榜山镇紫云西路4号
电话(Tel): 0596-6569169

备 注:
本设计图纸未经规划部门同意和审图机构认可
不得用于现场施工, 仅供业主建设投资前估算建设
造价之参考图。
本设计图纸盖章后有效!
本设计图纸内容受国家法律保护, 违者必究!

施工图审查单位:

施工图审查合格书编号:

图纸专用章:

注册建筑师执业章:

注册结构师执业章:

工程名称:
大田县体育健身中心改造提升建设项目
(一期) 图纸设计

子项目名称:


建设单位:
大田县文体和旅游局

审 定	朱 贺 国	朱 贺 国
工程负责人	陈 雅 玲	陈 雅 玲
专业负责人	陈 雅 玲	陈 雅 玲
审 核	朱 贺 国	朱 贺 国
校 对	刘 继 盛	刘 继 盛
设 计	郑 旺 盛	郑 旺 盛
制 图	郑 旺 盛	郑 旺 盛


图 名:
篮球馆卫生间一淋浴间立面图

工程编号	YCSJ-SM2024-046	部 门	SM
图 别	建 施	版 本	V1.0
图 号	18	日 期	2024.10

专业	姓名	日期	专业	姓名	日期
建筑			电气		
结构			暖通		
给排水					

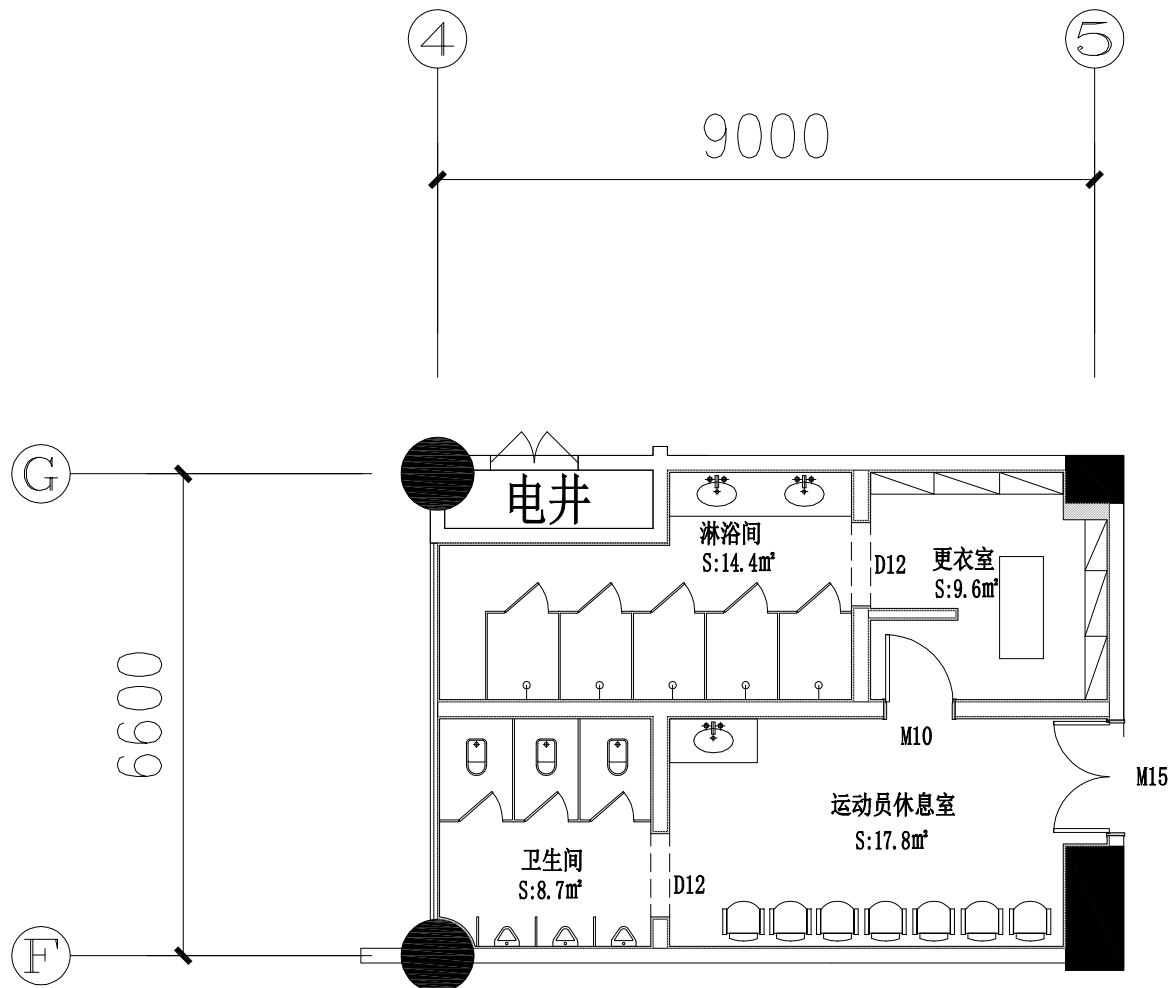

篮球馆卫生间二平面图 1:100

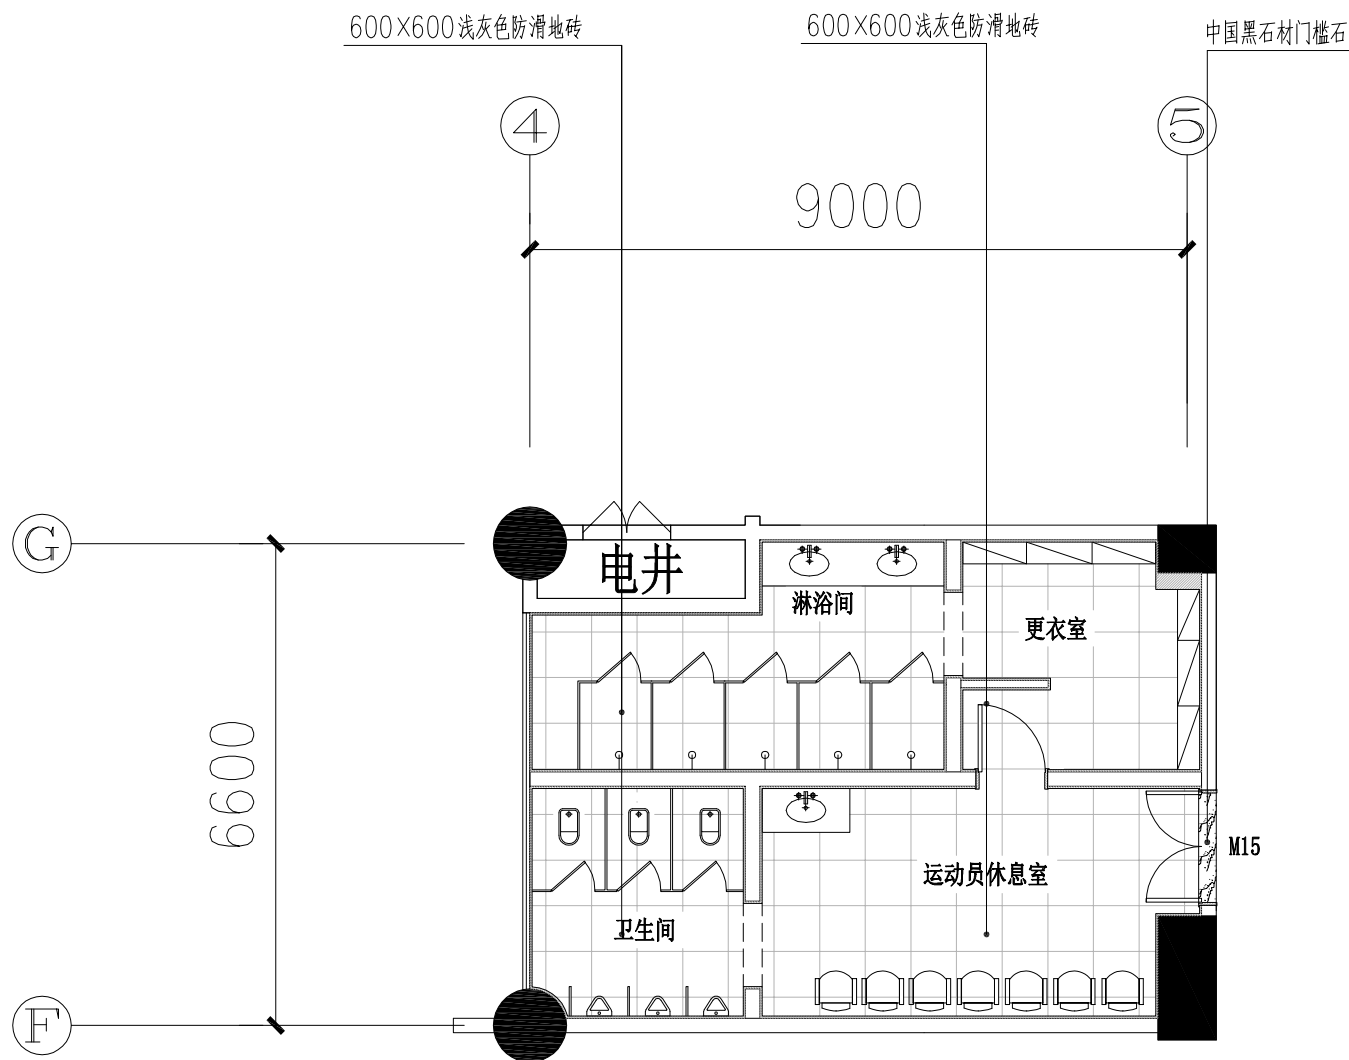

篮球馆卫生间二地面铺砖平面图 1:100



福建禹澄建筑设计有限公司
FUJIAN YUCHENG ARCHITECTURAL DESIGN INSTITUTE CO., LTD.
建筑行业甲级
设计证书编号: A135029231
地址:福建省漳州市龙海区榜山镇紫云西路4号
电话(Tel): 0596-6569169

备注:
本设计图纸未经规划部门同意和审图机构认可
不得用于现场施工, 仅供业主建设投资前估算建设
造价之参考图。
本设计图纸盖章后有效!
本设计图纸内容受国家法律保护, 违者必究!

施工图审查单位:

施工图审查合格书编号:

图纸专用章:

注册建筑师执业章:

注册结构师执业章:

工程名称:
大田县体育健身中心改造提升建设项目
(一期) 图纸设计

子项目名称:


建设单位:
大田县文体和旅游局

审定	朱贺国	陈雅玲
工程负责人	陈雅玲	陈雅玲
专业负责人	陈雅玲	陈雅玲
审核	朱贺国	朱贺国
校对	刘健盛	刘健盛
设计	郑旺盛	郑旺盛
制图	郑旺盛	郑旺盛


图名:
篮球馆卫生间二平面图
篮球馆卫生间二地面铺砖平面图

工程编号	YCS-J-SM2024-046	部门	SM
图别	建施	版本	V1.0
图号	19	日期	2024.10

专业	姓名	日期	专业	姓名	日期
建筑			电气		
结构			暖通		
给排水					

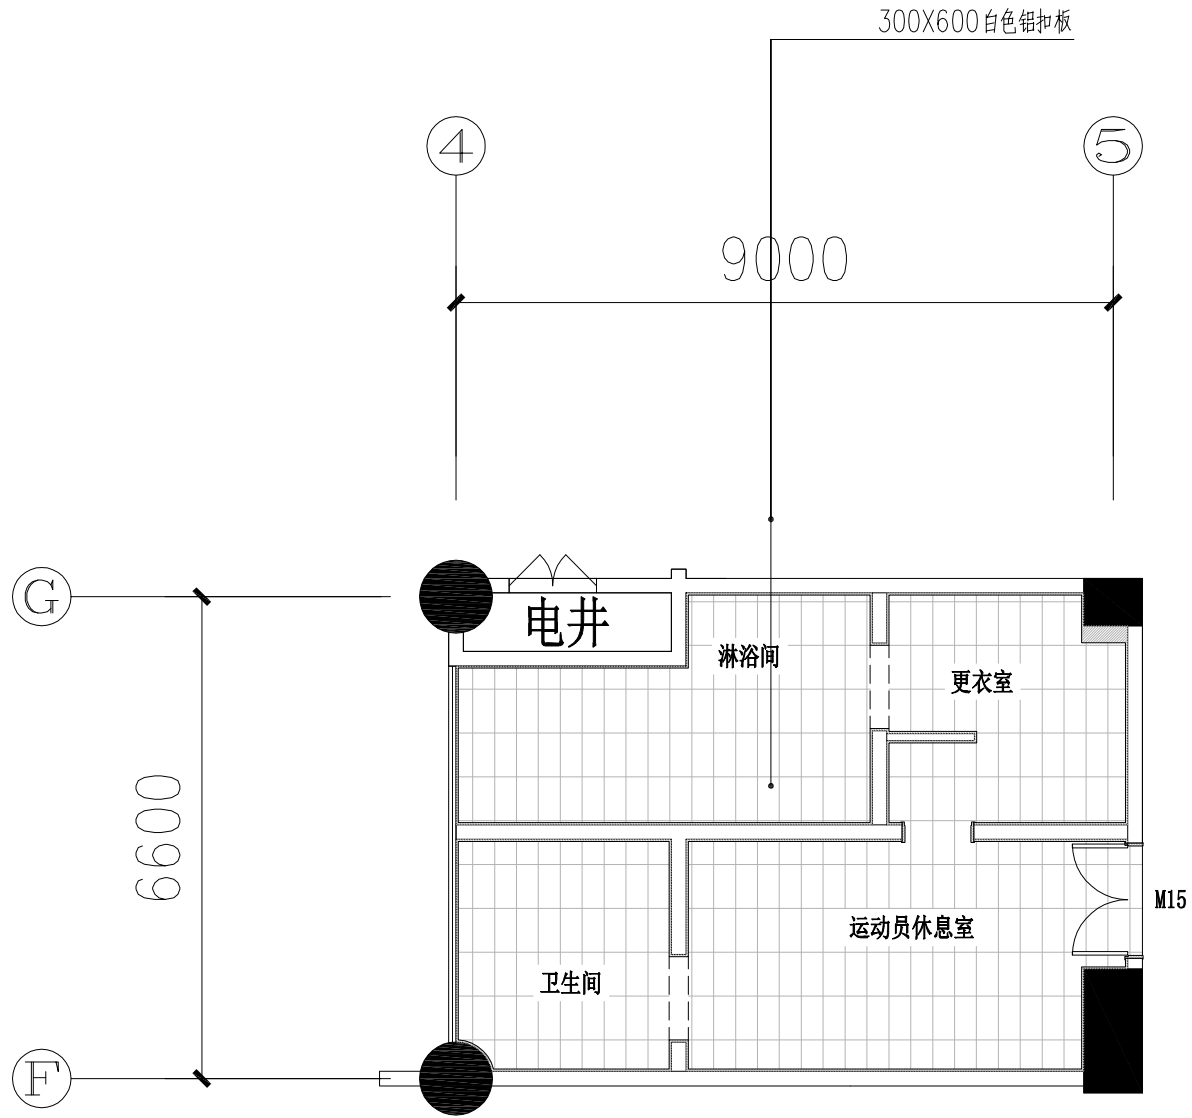

篮球馆卫生间二天棚平面图 1:100

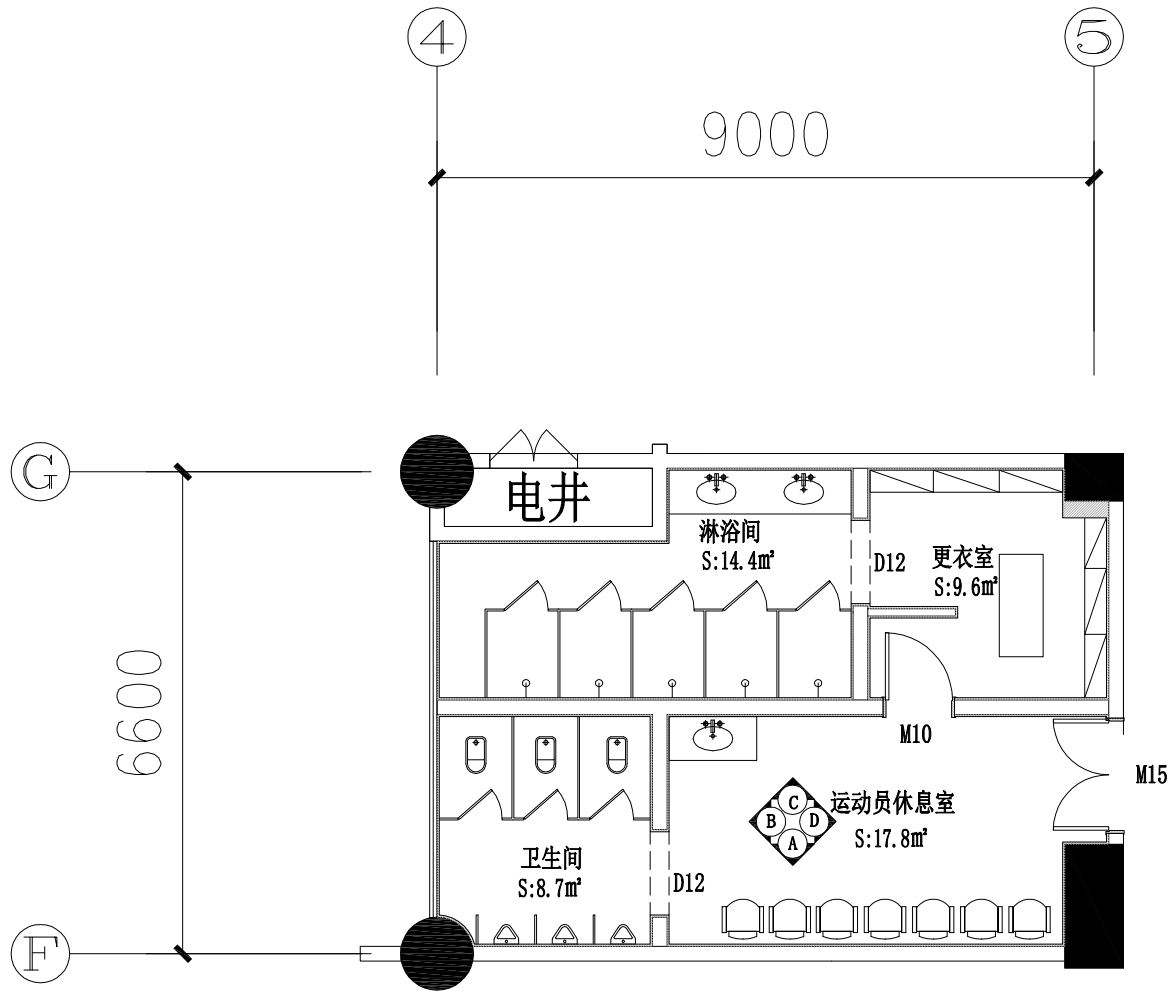

篮球馆卫生间二立面索引图 1:100



福建禹澄建筑设计有限公司
FUJIAN YUCHENG ARCHITECTURAL DESIGN INSTITUTE CO., LTD.

建筑行业甲级
设计证书编号: A135029231
地址:福建省漳州市龙海区榜山镇紫云西路4号
电话(Tel): 0596-6569169

备注:
本设计图纸未经规划部门同意和审图机构认可
不得用于现场施工, 仅供业主建设投资前估算建设
造价之参考图。
本设计图纸盖章后有效!
本设计图纸内容受国家法律保护, 违者必究!

施工图审查单位:

施工图审查合格书编号:

图纸专用章:

注册建筑师执业章:

注册结构师执业章:

工程名称:
大田县体育健身中心改造提升建设项目
(一期) 图纸设计

子项目名称:


建设单位:
大田县文体和旅游局

审定	朱贺国	陈雅玲
工程负责人	陈雅玲	陈雅玲
专业负责人	陈雅玲	陈雅玲
审核	朱贺国	朱贺国
校对	刘健盛	刘健盛
设计	郑旺盛	郑旺盛
制图	郑旺盛	郑旺盛


图名:
篮球馆卫生间二天棚平面图
篮球馆卫生间二立面索引图

工程编号	YCSJ-SM2024-046	部门	SM
图别	建施	版本	V1.0
图号	20	日期	2024.10


专业	姓名	日期	专业	姓名	日期
建筑			电气		
结构			暖通		
给排水					

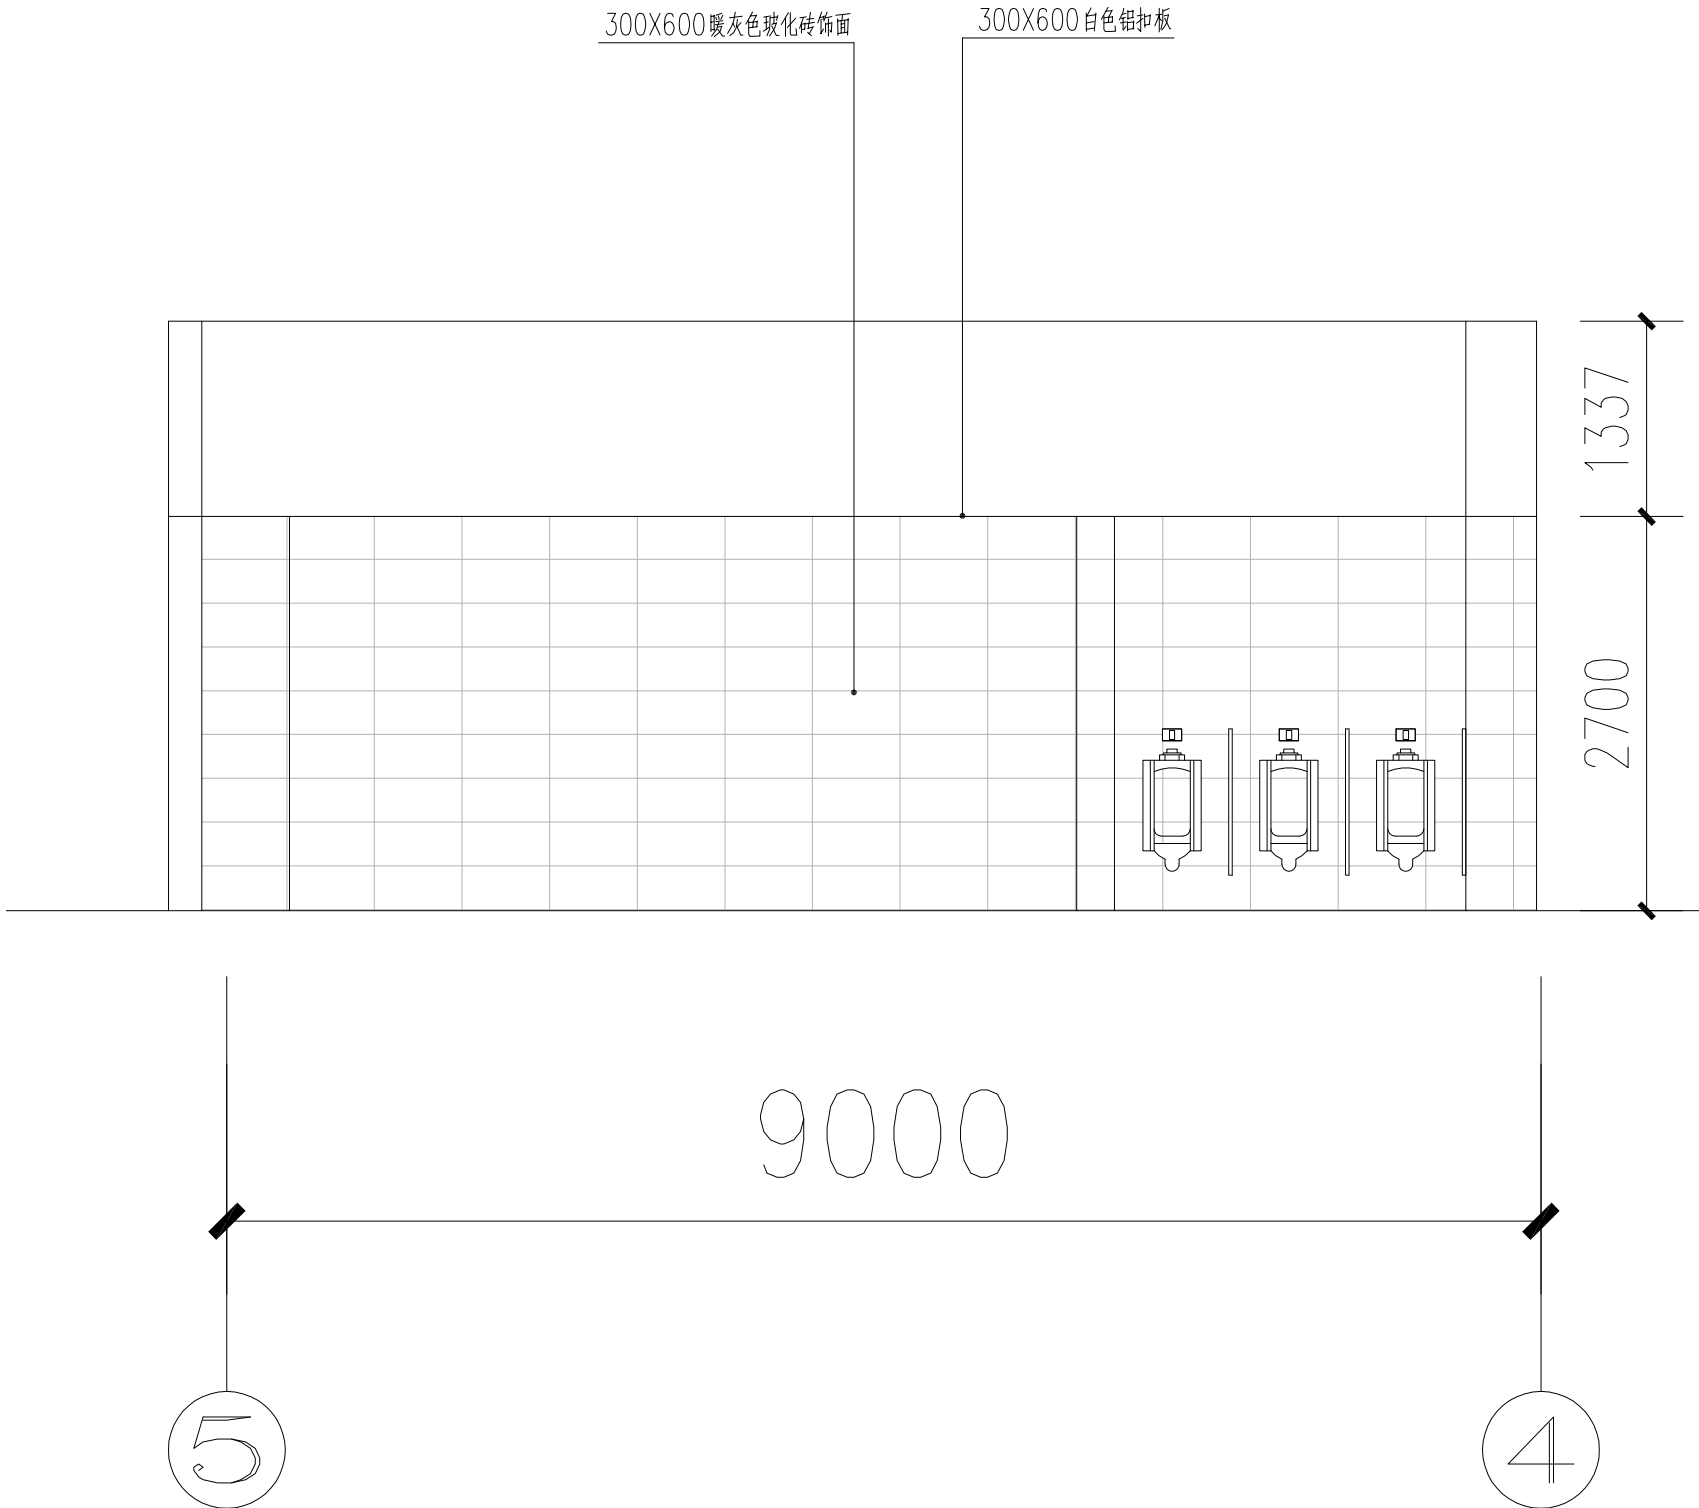

篮球馆卫生间二运动员休息室A立面 1:50

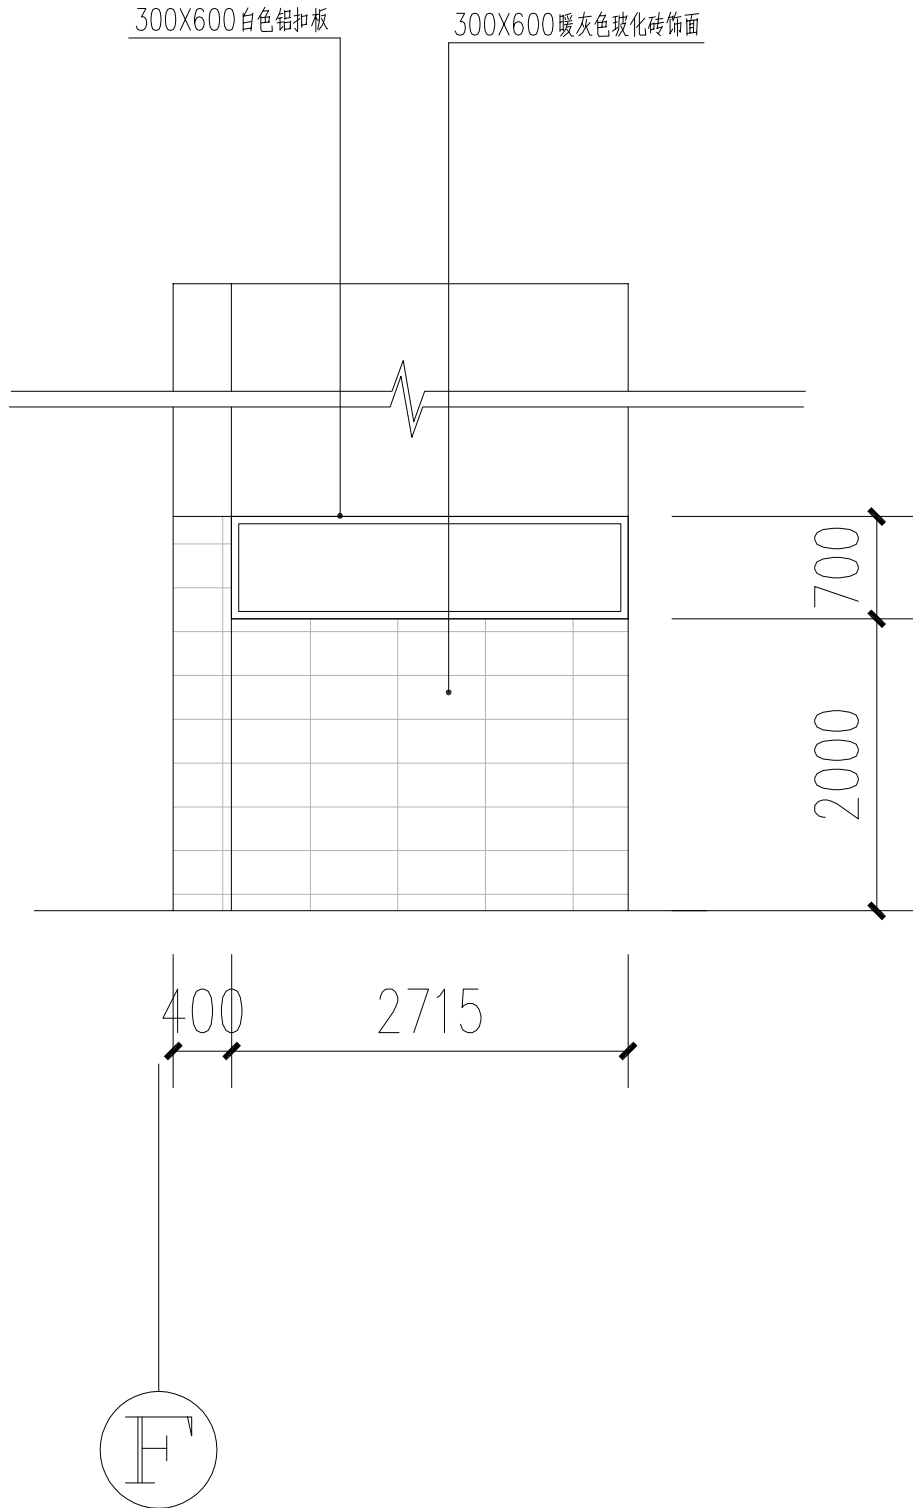

篮球馆卫生间二运动员休息室B立面 1:50

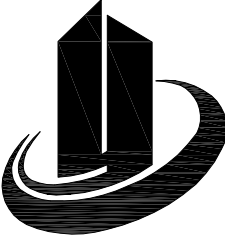

禹澄设计
YUCHENG DESIGN

福建禹澄建筑设计有限公司
FUJIAN YUCHENG ARCHITECTURAL DESIGN INSTITUTE CO., LTD.
建筑行业甲级
设计证书编号: A135029231
地址:福建省漳州市龙海区榜山镇紫云西路4号
电话(Tel): 0596-6569169

备 注:

本设计图纸未经规划部门同意和审图机构认可不得用于现场施工, 仅供业主建设投资前估算建设造价之参考图。
本设计图纸盖章后有效!
本设计图纸内容受国家法律保护, 违者必究!

施工图审查单位:

施工图审查合格书编号:

图纸专用章:

注册建筑师执业章:

注册结构师执业章:

工程名称:
大田县体育健身中心改造提升建设项目
(一期) 图纸设计

子项目名称:

建设单位:
大田县文体和旅游局


审 定	朱 贺 国	陈 雅 玲
工程负责人	陈 雅 玲	陈 雅 玲
专业负责人	陈 雅 玲	陈 雅 玲
审 核	朱 贺 国	陈 雅 玲
校 对	刘 健 盛	刘 健 盛
设 计	郑 旺 盛	郑 旺 盛
制 图	郑 旺 盛	郑 旺 盛

图 名:


篮球馆卫生间二运动员休息室A、B立面

工程编号	YCSJ-SM2024-046	部 门	SM
图 别	建 施	版 本	V1.0
图 号	21	日 期	2024.10


专业	姓名	日期	专业	姓名	日期
建筑			电气		
结构			暖通		
给排水					

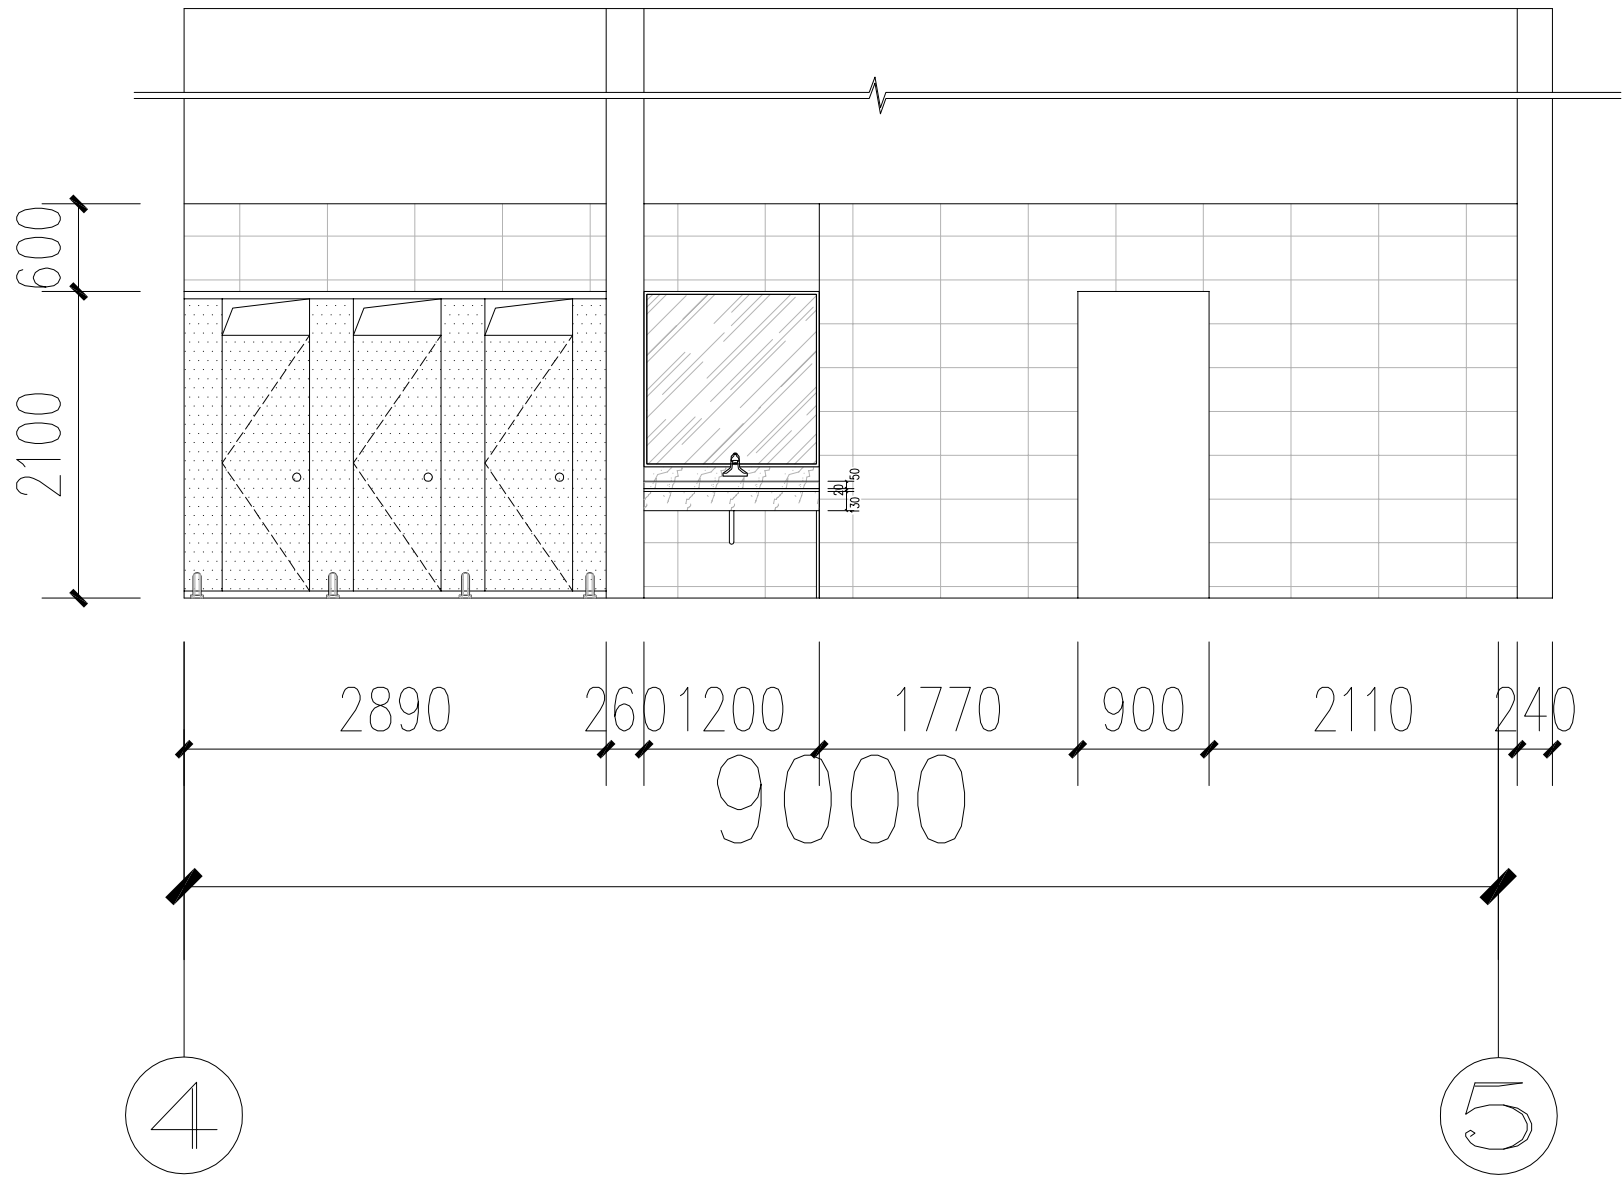

篮球馆卫生间二运动员休息室C立面 1:50

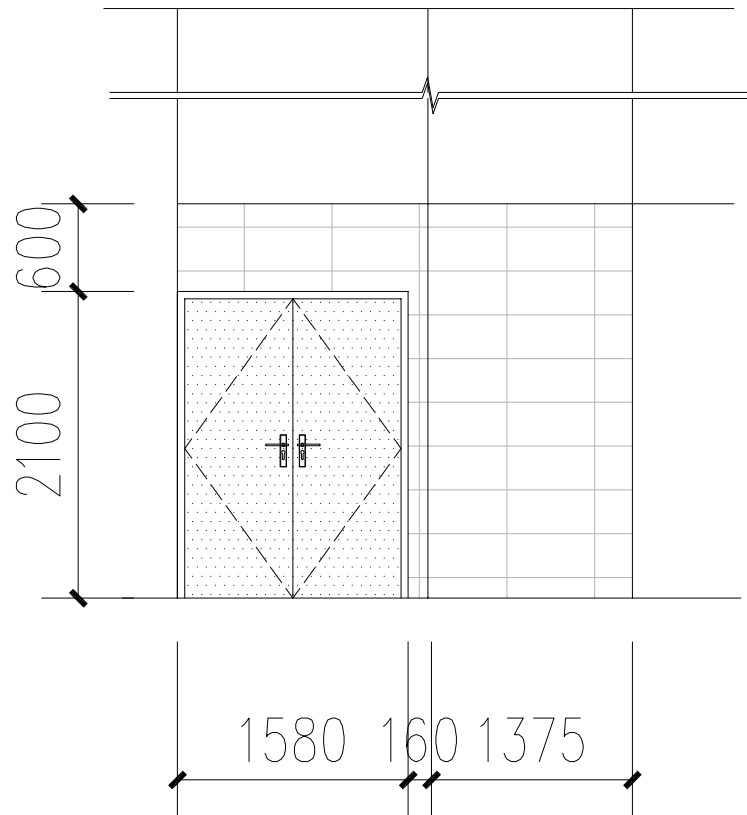

篮球馆卫生间二运动员休息室D立面 1:50

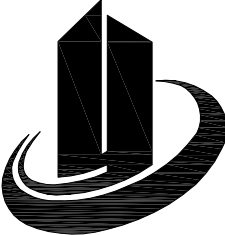

禹澄设计
YUCHENG DESIGN

福建禹澄建筑设计有限公司
FUJIAN YUCHENG ARCHITECTURAL DESIGN INSTITUTE CO., LTD.
建筑行业甲级
设计证书编号: A135029231
地址: 福建省漳州市龙海区榜山镇紫云西路4号
电话 (Tel): 0596-6569169

备注:

本设计图纸未经规划部门同意和审图机构认可
不得用于现场施工, 仅供业主建设投资前估算建设
造价之参考图。
本设计图纸盖章后有效!
本设计图纸内容受国家法律保护, 违者必究!

施工图审查单位:

施工图审查合格书编号:

图纸专用章:

注册建筑师执业章:

注册结构师执业章:

工程名称:
大田县体育健身中心改造提升建设项目
(一期) 图纸设计

子项目名称:

建设单位:
大田县文体和旅游局


审 定	朱 贺 国	陈 雅 玲
工程负责人	陈 雅 玲	陈 雅 玲
专业负责人	陈 雅 玲	陈 雅 玲
审 核	朱 贺 国	陈 雅 玲
校 对	刘 健 盛	刘 健 盛
设 计	郑 旺 盛	郑 旺 盛
制 图	郑 旺 盛	郑 旺 盛

图 名:


篮球馆卫生间二休息室C、D立面图

工程编号	YCS-J-SM2024-046	部 门	SM
图 别	建 施	版 本	V1.0
图 号	22	日 期	2024.10

专业	姓名	日期
建筑	姓名	日期
结构	姓名	日期
给排水	姓名	日期
电气	姓名	日期
暖通	姓名	日期

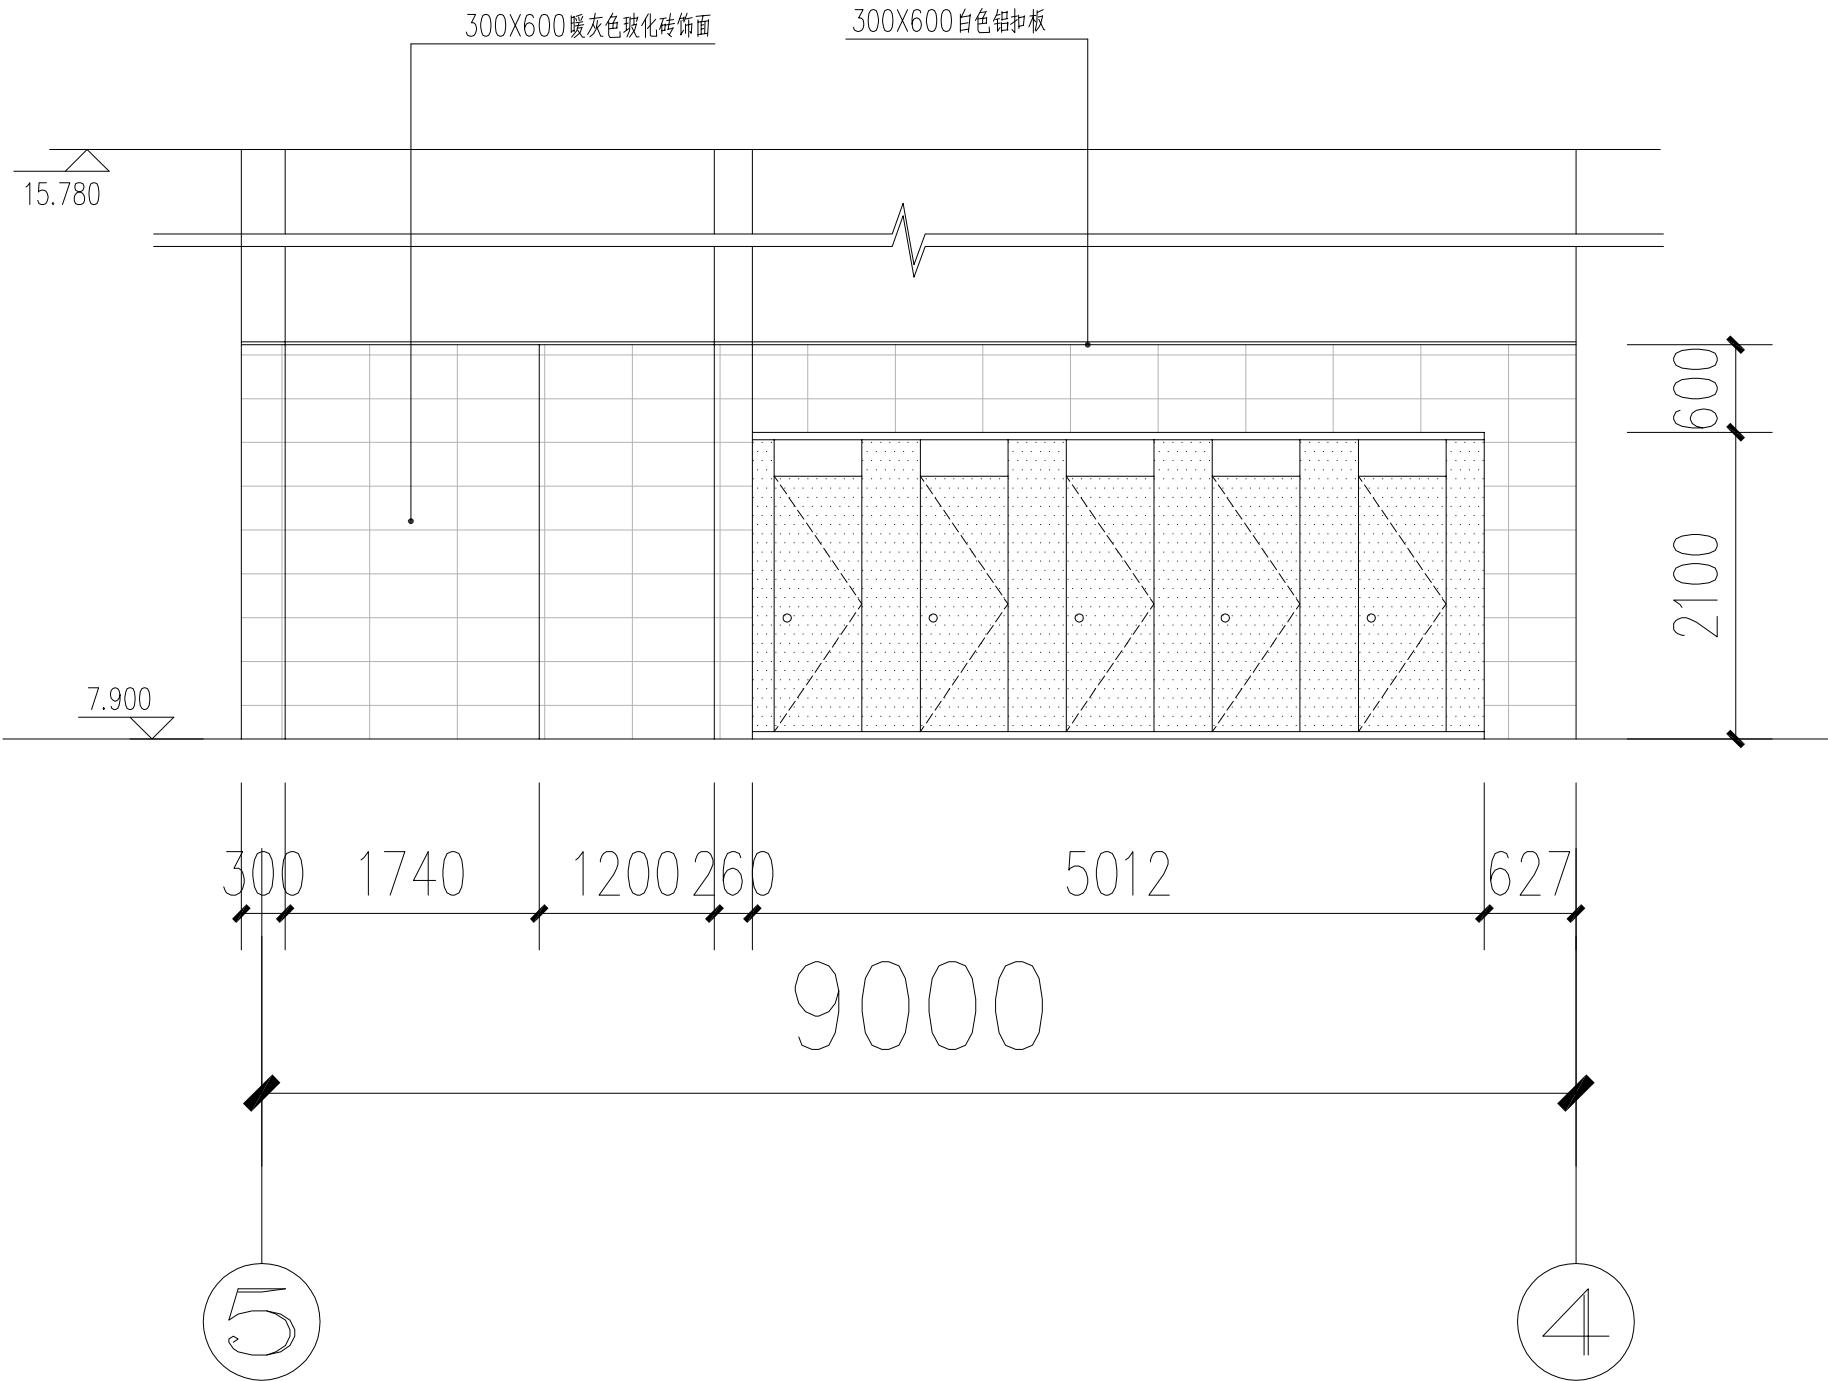

篮球馆卫生间二运动员淋浴间A立面 1:50

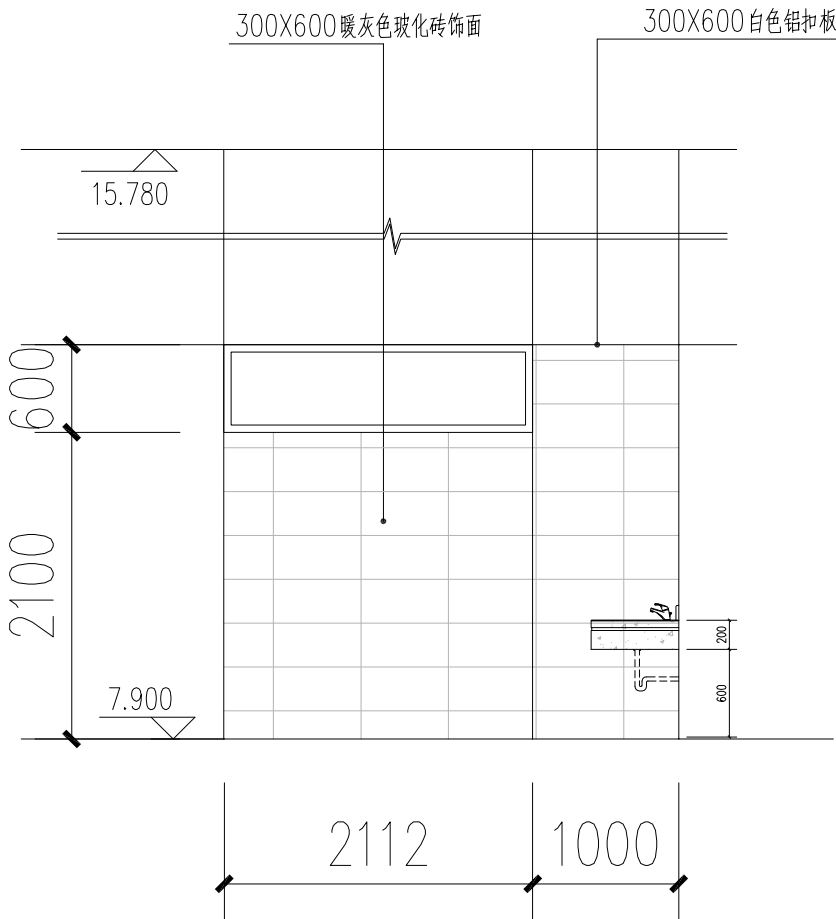

篮球馆卫生间二运动员淋浴间B立面 1:50



福建禹澄建筑设计有限公司
FUJIAN YUCHENG ARCHITECTURAL DESIGN INSTITUTE CO., LTD.
建筑行业甲级
设计证书编号: A135029231
地址: 福建省漳州市龙海区榜山镇紫云西路4号
电话 (Tel): 0596-6569169

备注:
本设计图纸未经规划部门同意和审图机构认可
不得用于现场施工, 仅供业主建设投资前估算建设
造价之参考图。
本设计图纸盖章后有效!
本设计图纸内容受国家法律保护, 违者必究!

施工图审查单位:

施工图审查合格书编号:

图纸专用章:

注册建筑师执业章:

注册结构师执业章:

工程名称:
大田县体育健身中心改造提升建设项目
(一期) 图纸设计

子项目名称:


建设单位:
大田县文体和旅游局

审定	朱贺国	陈雅玲
工程负责人	陈雅玲	陈雅玲
专业负责人	陈雅玲	陈雅玲
审核	朱贺国	朱贺国
校对	刘继盛	刘继盛
设计	郑旺盛	郑旺盛
制图	郑旺盛	郑旺盛


图名:
篮球馆卫生间二淋浴间A、B立面图

工程编号	YCS-J-SM2024-046	部门	SM
图别	建筑	版本	V1.0
图号	23	日期	2024.10

专业	姓名	日期
建筑	姓名	日期
结构	姓名	日期
给排水	姓名	日期
电气	姓名	日期
暖通	姓名	日期

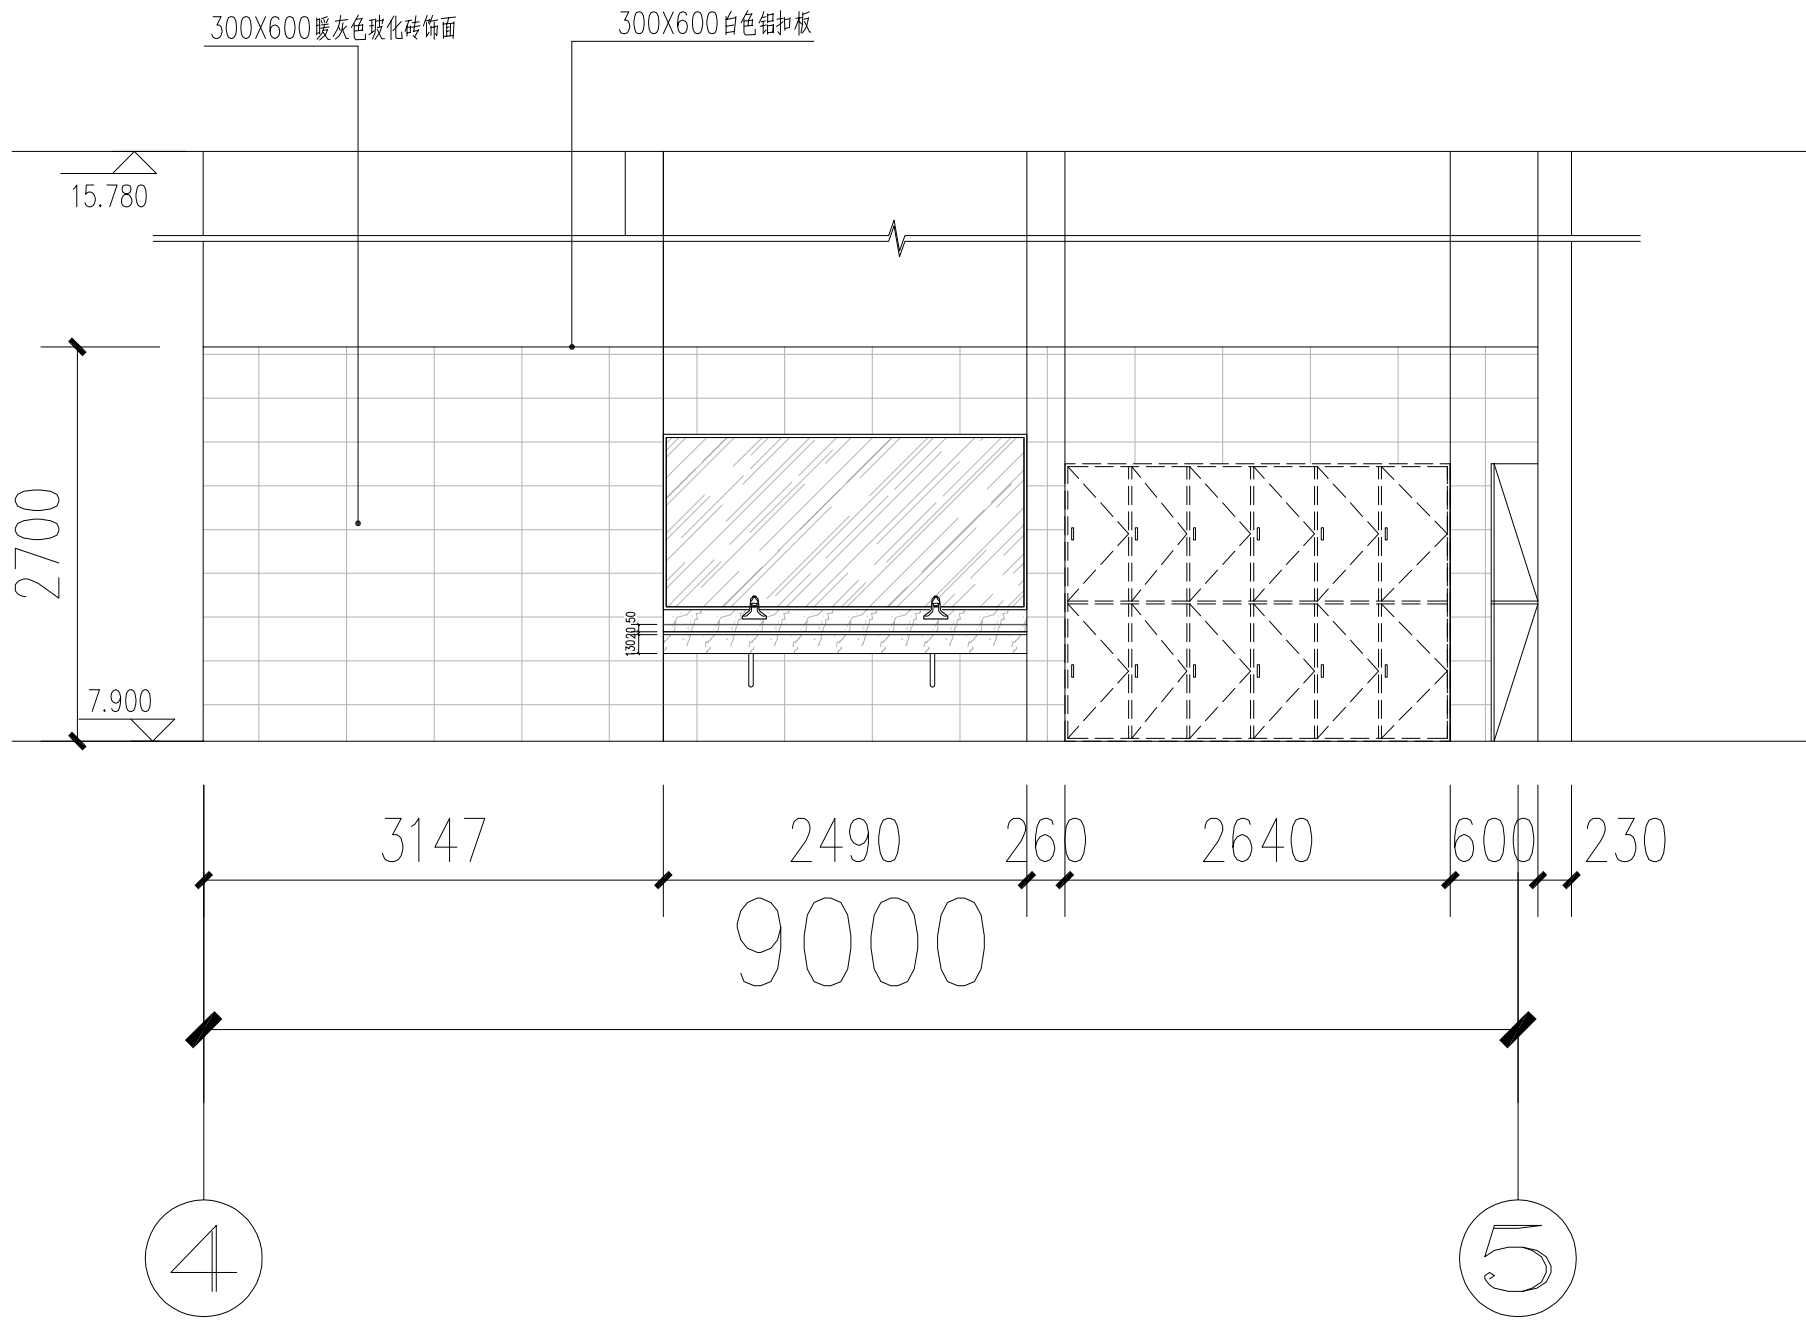

篮球馆卫生间二运动员淋浴间C立面 1:50

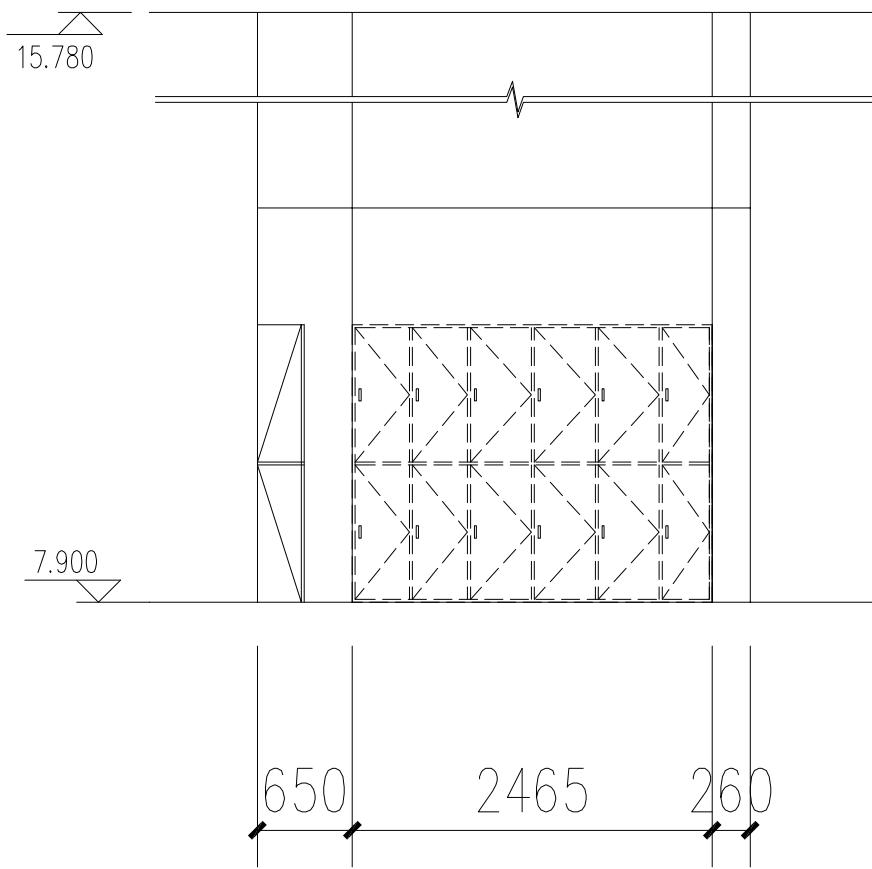

篮球馆卫生间二运动员淋浴间D立面 1:50



福建禹澄建筑设计有限公司
FUJIAN YUCHENG ARCHITECTURAL DESIGN INSTITUTE CO., LTD.
建筑行业甲级
设计证书编号: A135029231
地址: 福建省漳州市龙海区榜山镇紫云西路4号
电话 (Tel): 0596-6569169

备注:
本设计图纸未经规划部门同意和审图机构认可
不得用于现场施工, 仅供业主建设投资前估算建设
造价之参考图。
本设计图纸盖章后有效!
本设计图纸内容受国家法律保护, 违者必究!

施工图审查单位:

施工图审查合格书编号:

图纸专用章:

注册建筑师执业章:

注册结构师执业章:

工程名称:
大田县体育健身中心改造提升建设项目
(一期) 图纸设计

子项目名称:


建设单位:
大田县文体和旅游局

审 定	朱 贺 国	陈 雅 玲
工程负责人	陈 雅 玲	陈 雅 玲
专业负责人	陈 雅 玲	陈 雅 玲
审 核	朱 贺 国	陈 雅 玲
校 对	刘 健 盛	刘 健 盛
设 计	郑 旺 盛	郑 旺 盛
制 图	郑 旺 盛	郑 旺 盛


图 名:
篮球馆卫生间二淋浴间C、D立面图

工程编号	YCS-J-SM2024-046	部 门	SM
图 别	建 施	版 本	V1.0
图 号	24	日 期	2024.10

专业	姓名	日期	专业	姓名	日期
建筑			电气		
结构			暖通		
给排水					

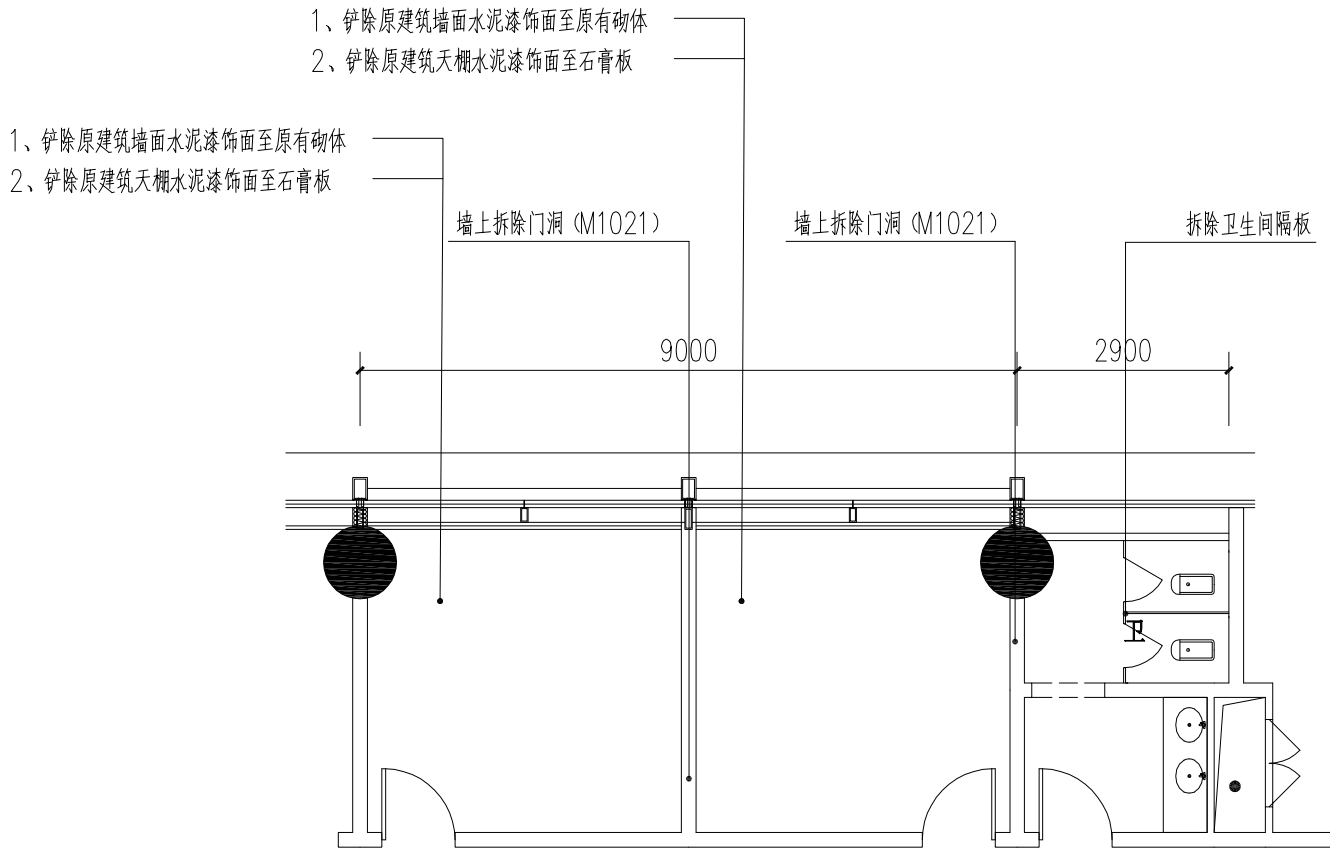

兴奋剂检测室拆除平面 1:100

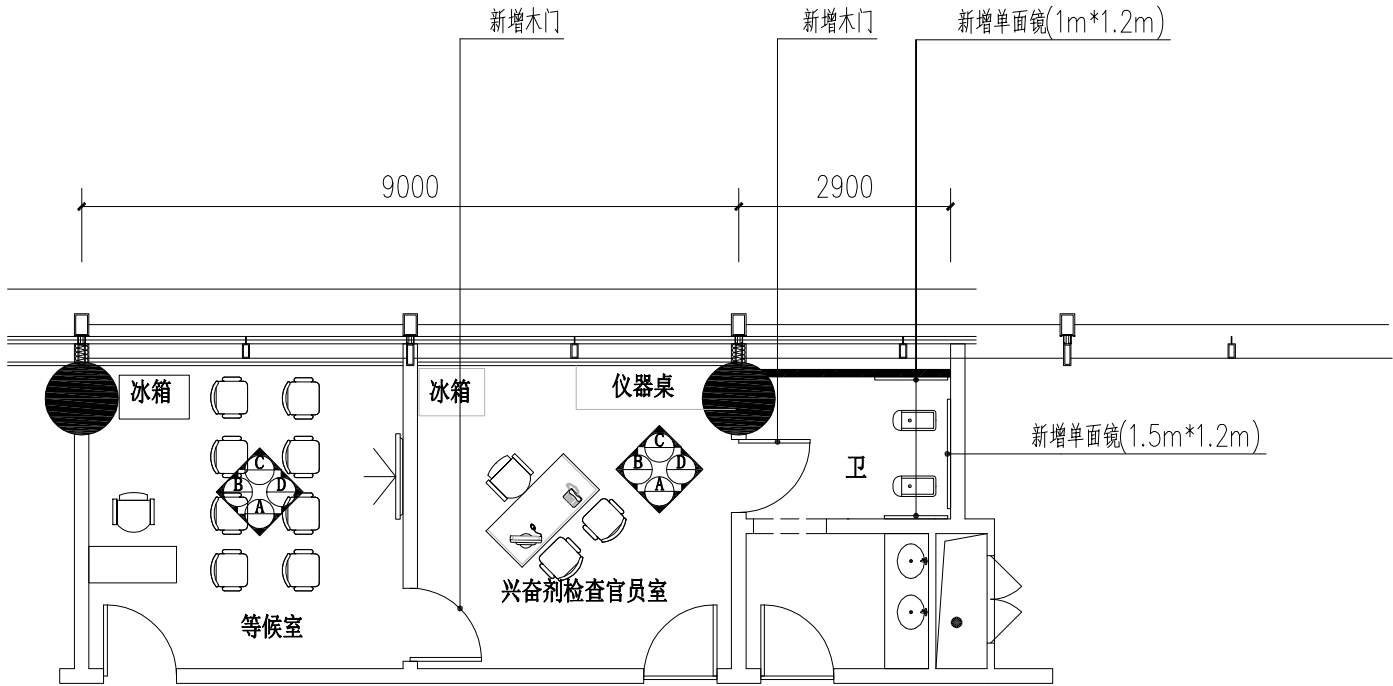

兴奋剂检测室平面图 1:100



福建禹澄建筑设计有限公司
FUJIAN YUCHENG ARCHITECTURAL DESIGN INSTITUTE CO., LTD.
建筑行业甲级
设计证书编号: A135029231
地址:福建省漳州市龙海区榜山镇紫云西路6号
电话 (Tel): 0596-6569169

备 注:
本设计图纸未经规划部门同意和审图机构认可
不得用于现场施工, 仅供业主建设投资前估算建设
造价之参考图。
本设计图纸盖章后有效!
本设计图纸内容受国家法律保护, 违者必究!

施工图审查单位:

施工图审查合格书编号:

图纸专用章:

注册建筑师执业章:

注册结构师执业章:

工程名称:
大田县体育健身中心改造提升建设项目
(一期) 图纸设计

子项目名称:


建设单位:
大田县文体和旅游局

审 定	朱 贺 国	朱贺国
工程负责人	陈 雅 玲	陈雅玲
专业负责人	陈 雅 玲	陈雅玲
审 核	朱 贺 国	朱贺国
校 对	刘 健 盛	刘健盛
设 计	郑 旺 盛	郑旺盛
制 图	郑 旺 盛	郑旺盛


图 名:
兴奋剂检测室拆除平面
兴奋剂检测室平面图

工程编号	YCS-J-SM2024-046	部 门	SM
图 别	建 施	版 本	V1.0
图 号	25	日 期	2024.10


专业	姓名	日期	专业	姓名	日期
建筑			电气		
结构			暖通		
给排水					

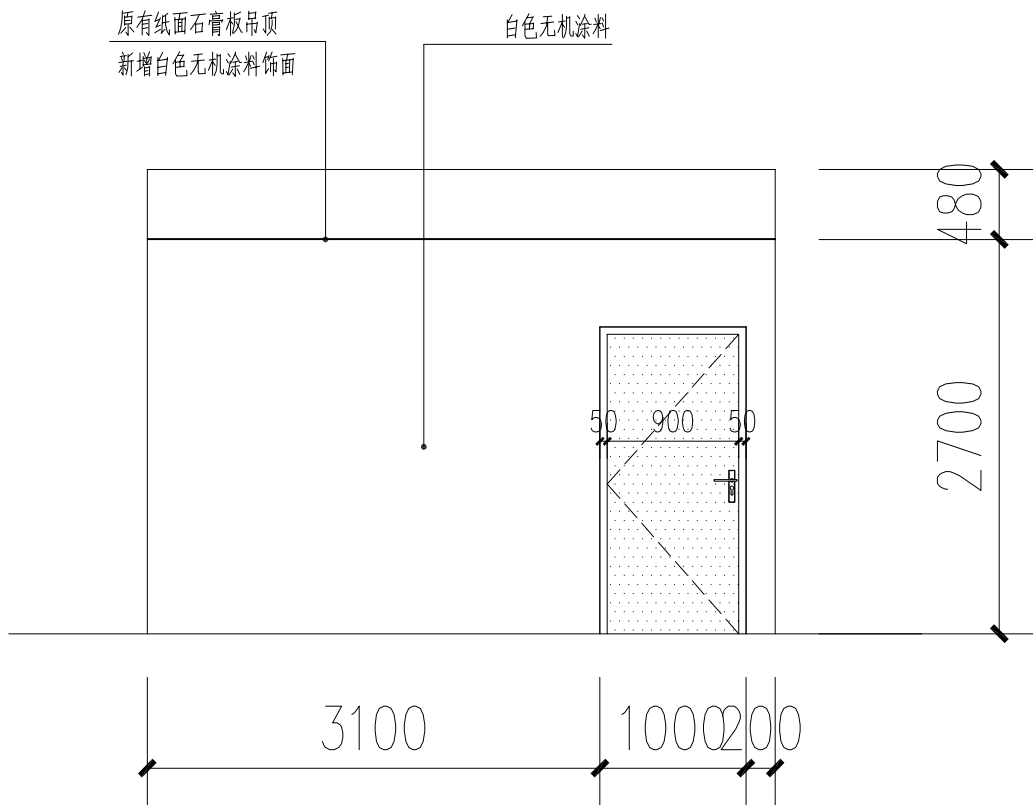


等候室A立面图 1:100

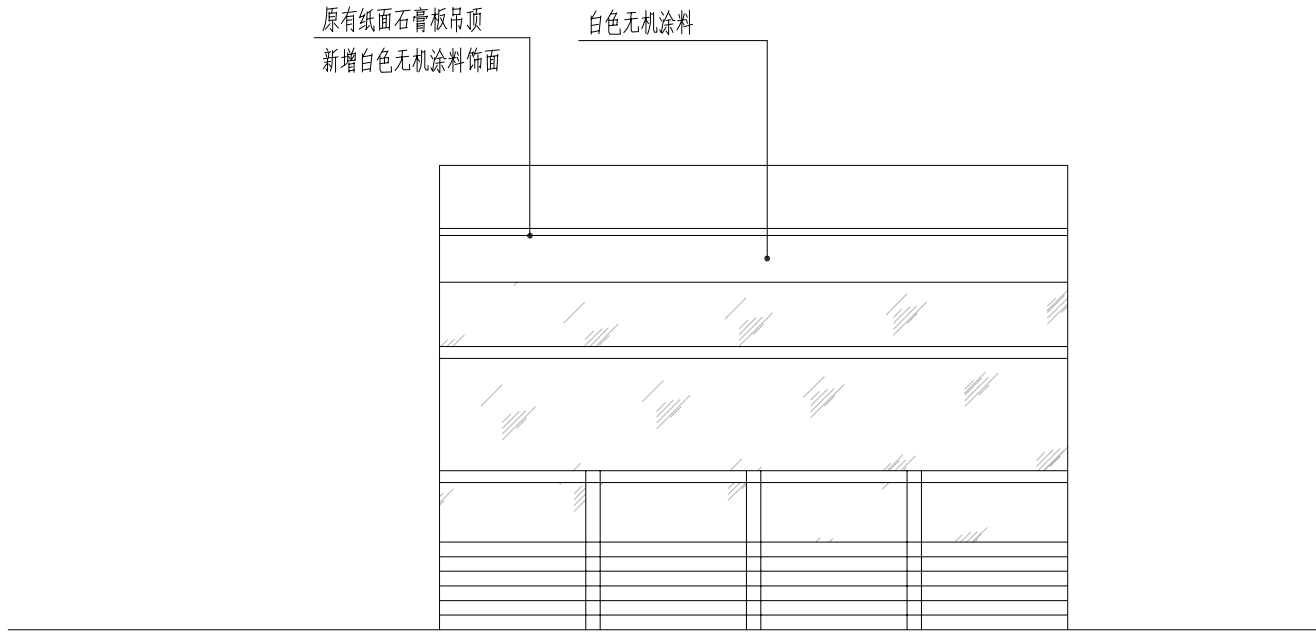


等候室C立面图 1:100

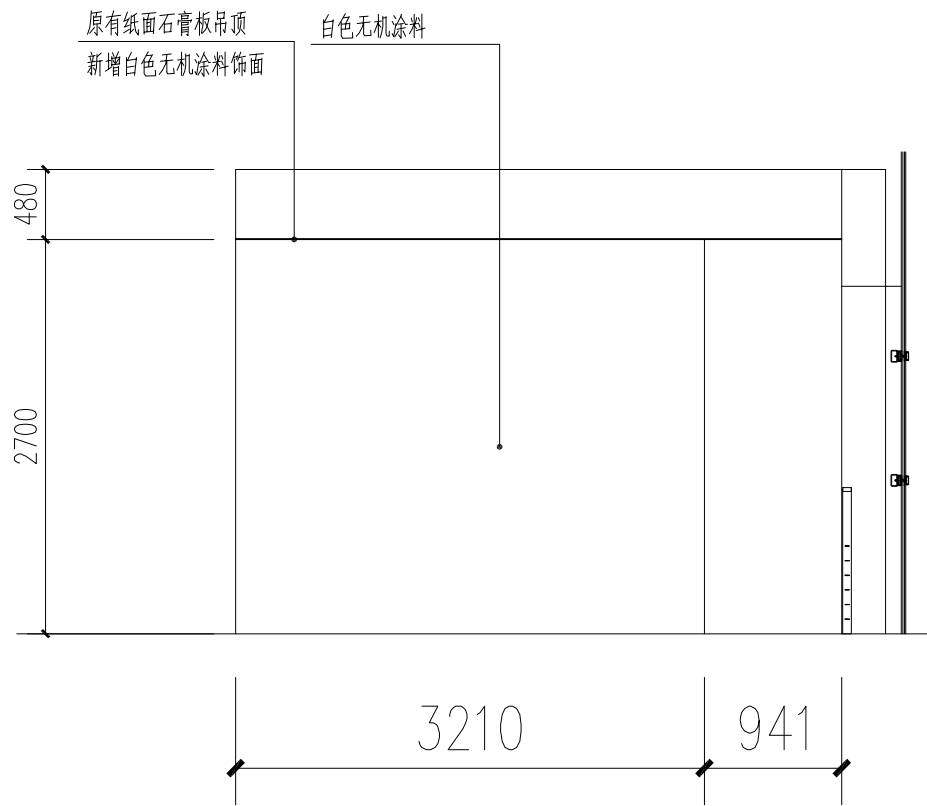

等候室B立面图 1:100

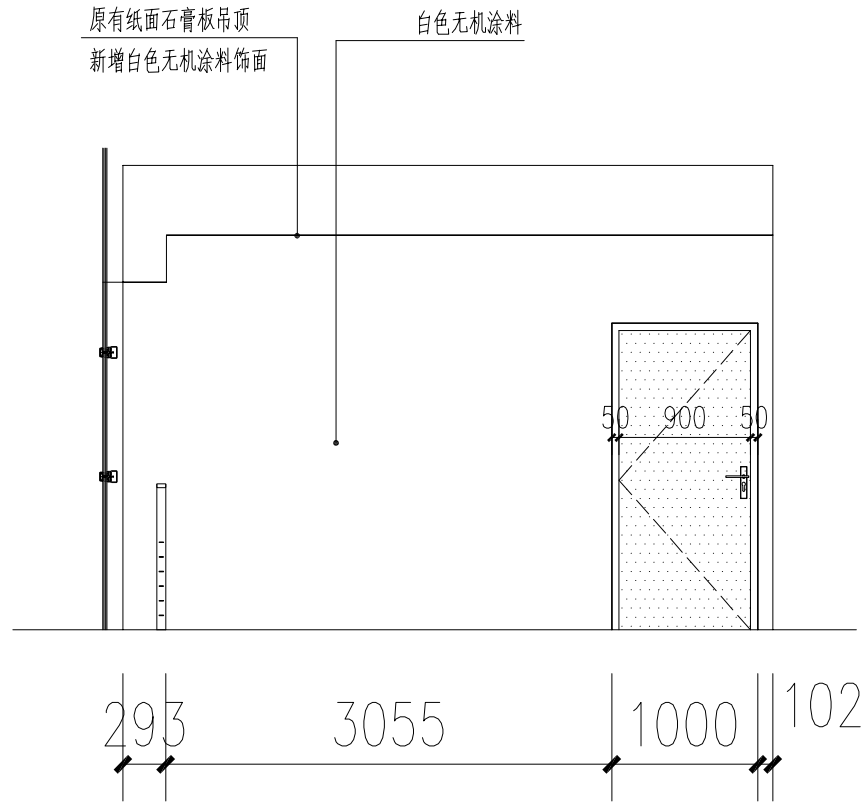

等候室D立面图 1:100

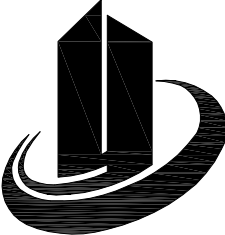

禹澄设计
YUCHENG DESIGN

福建禹澄建筑设计有限公司
FUJIAN YUCHENG ARCHITECTURAL DESIGN INSTITUTE CO., LTD.

建筑行业甲级
设计证书编号: A135029231
地址: 福建省漳州市龙海区榜山镇紫云西路4号
电话 (Tel): 0596-6569169

备注:

本设计图纸未经规划部门同意和审图机构认可不得用于现场施工, 仅供业主建设投资前估算建设造价之参考图。
本设计图纸盖章后有效!
本设计图纸内容受国家法律保护, 违者必究!

施工图审查单位:

施工图审查合格书编号:

图纸专用章:

注册建筑师执业章:

注册结构师执业章:

工程名称:
大田县体育健身中心改造提升建设项目
(一期) 图纸设计

子项目名称:

建设单位:
大田县文体和旅游局


审定	朱贺国	陈雅玲
工程负责人	陈雅玲	陈雅玲
专业负责人	陈雅玲	陈雅玲
审核	朱贺国	朱贺国
校对	刘健盛	刘健盛
设计	郑旺盛	郑旺盛
制图	郑旺盛	郑旺盛

图名:


等候室立面图

工程编号	YCS-J-SM2024-046	部门	SM
图别	建施	版本	V1.0
图号	26	日期	2024.10


专业	姓名	日期	专业	姓名	日期
建筑			电气		
结构			暖通		
给排水					

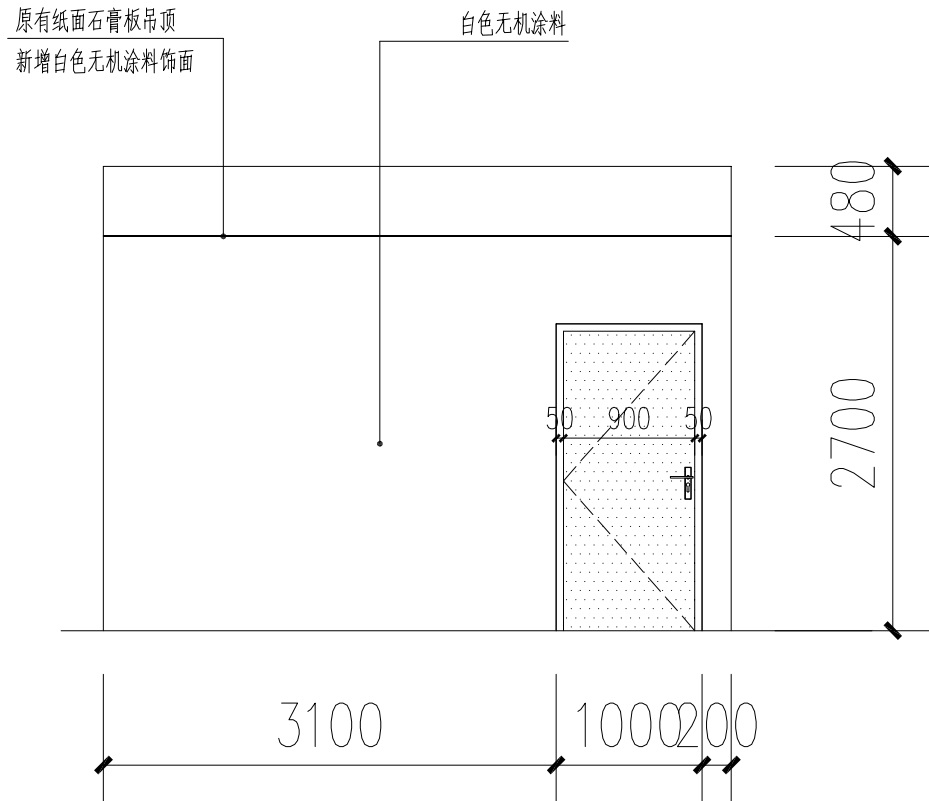


兴奋剂检查官员室A立面图 1:100

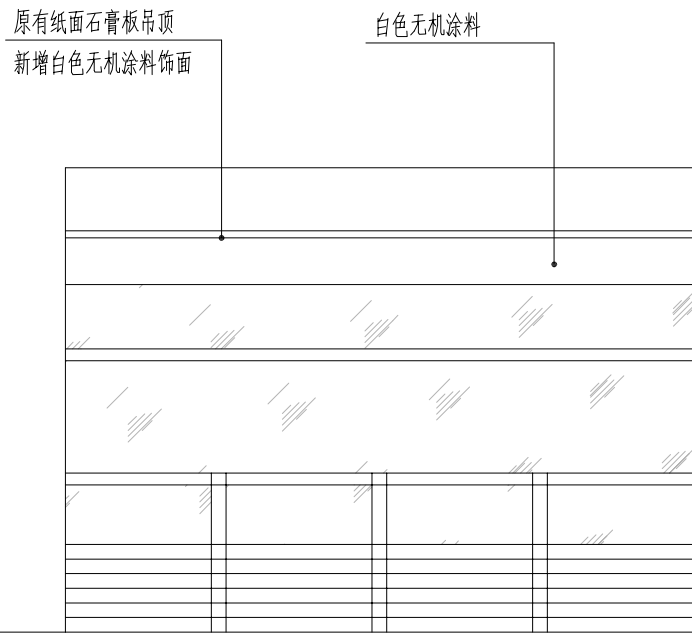

兴奋剂检查官员室C立面图 1:100

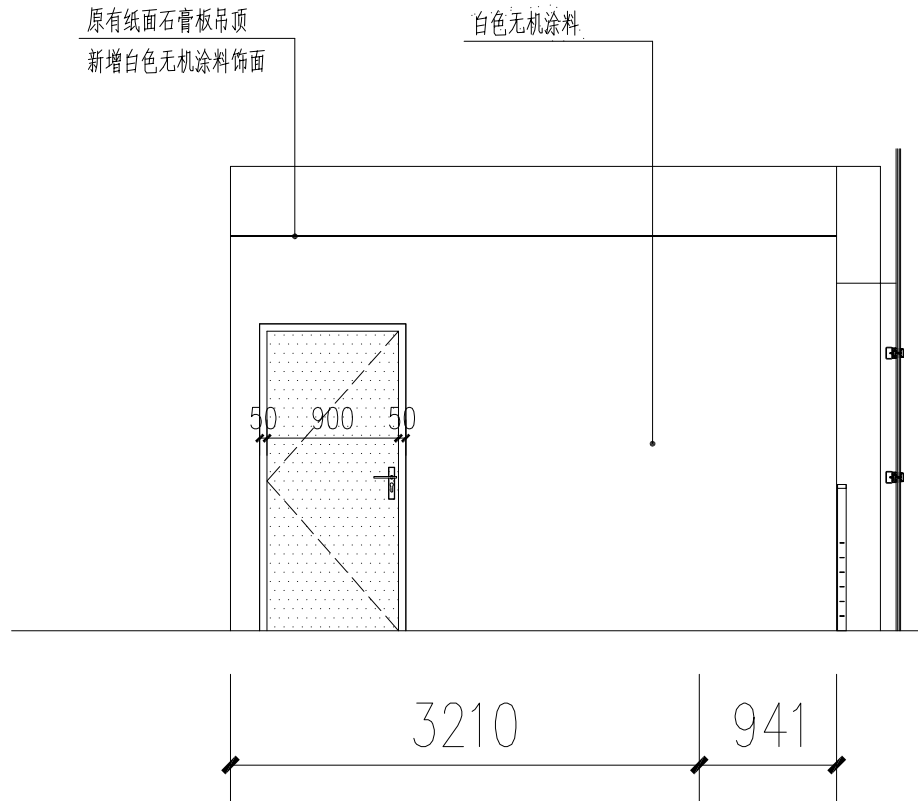

兴奋剂检查官员室B立面图 1:100

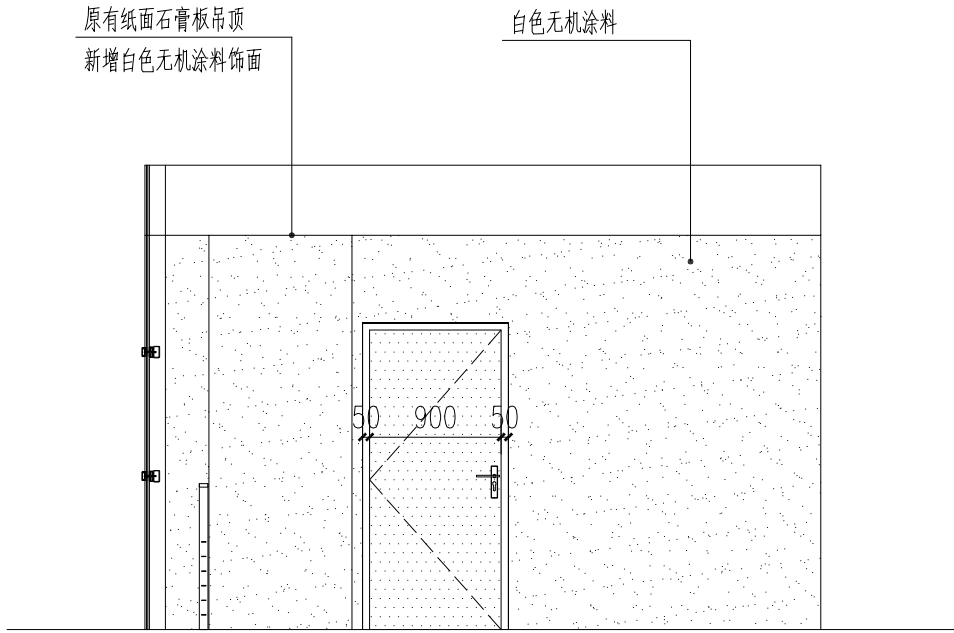

兴奋剂检查官员室D立面图 1:100



福建禹澄建筑设计有限公司
FUJIAN YUCHENG ARCHITECTURAL DESIGN INSTITUTE CO., LTD.
建筑行业甲级
设计证书编号: A135029231
地址: 福建省漳州市龙海区榜山镇紫云西路4号
电话 (Tel): 0596-6569169

备注:
本设计图纸未经规划部门同意和审图机构认可
不得用于现场施工, 仅供业主建设投资前估算建设
造价之参考图。
本设计图纸盖章后有效!
本设计图纸内容受国家法律保护, 违者必究!

施工图审查单位:

施工图审查合格书编号:

图纸专用章:

注册建筑师执业章:

注册结构师执业章:

工程名称:
大田县体育健身中心改造提升建设项目
(一期) 图纸设计

子项目名称:

建设单位:
大田县文体和旅游局


审定	朱贺国	陈雅玲
工程负责人	陈雅玲	陈雅玲
专业负责人	陈雅玲	陈雅玲
审核	朱贺国	朱贺国
校对	刘继盛	刘继盛
设计	郑旺盛	郑旺盛
制图	郑旺盛	郑旺盛

图名:


兴奋剂检查官员室立面图

工程编号	YCS-J-SM2024-046	部门	SM
图别	建施	版本	V1.0
图号	27	日期	2024.10

专业	姓名	日期	专业	姓名	日期
建筑			电气		
结构			暖通		
给排水					

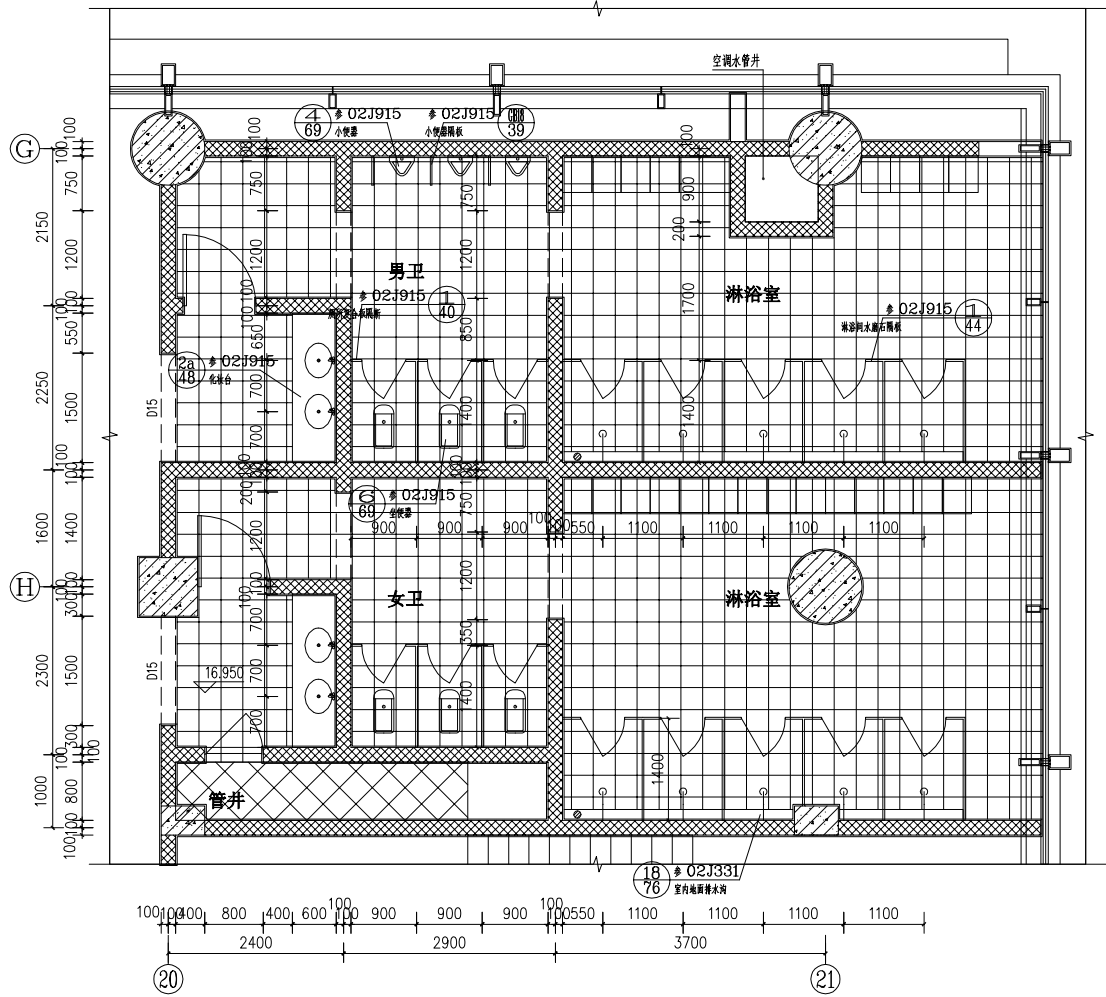

羽毛球馆卫生间平面图 1:100

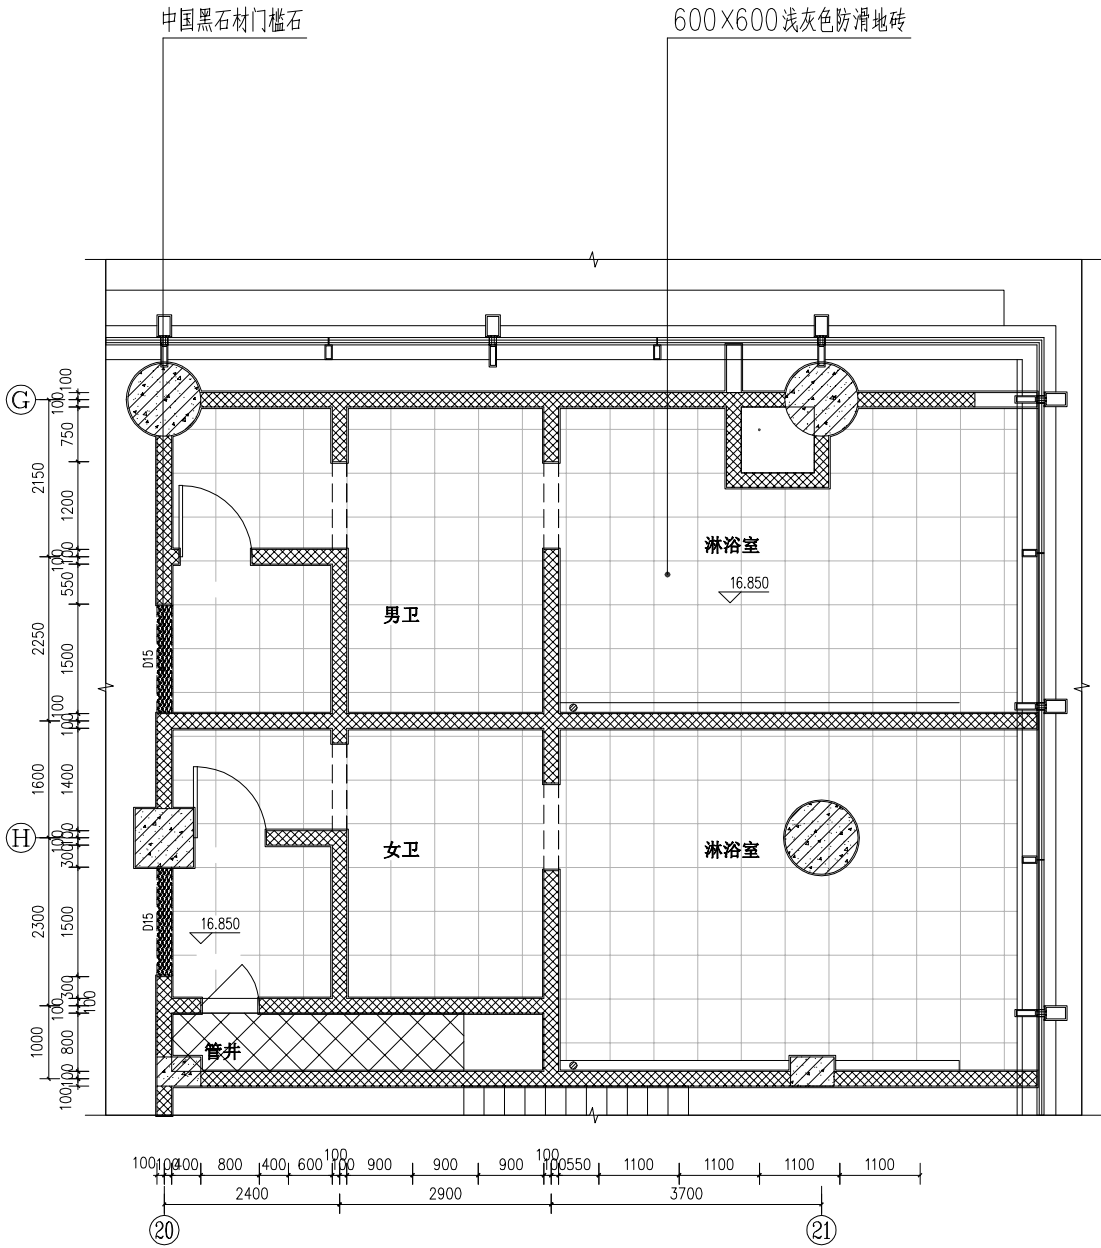

羽毛球馆卫生间地面铺砖图 1:100



福建禹澄建筑设计有限公司
FUJIAN YUCHENG ARCHITECTURAL DESIGN INSTITUTE CO., LTD.
建筑行业甲级
设计证书编号: A135029231
地址: 福建省漳州市龙海区榜山镇紫云西路4号
电话 (Tel): 0596-6569169

备注:
本设计图纸未经规划部门同意和审图机构认可
不得用于现场施工, 仅供业主建设投资前估算建设
造价之参考图。
本设计图纸盖章后有效!
本设计图纸内容受国家法律保护, 违者必究!

施工图审查单位:

施工图审查合格书编号:

图纸专用章:

注册建筑师执业章:

注册结构师执业章:

工程名称:
大田县体育健身中心改造提升建设项目
(一期) 图纸设计

子项目名称:


建设单位:
大田县文体和旅游局

审 定	朱 贺 国	朱 贺 国
工程负责人	陈 雅 玲	陈 雅 玲
专业负责人	陈 雅 玲	陈 雅 玲
审 核	朱 贺 国	朱 贺 国
校 对	刘 健 盛	刘 健 盛
设 计	郑 旺 盛	郑 旺 盛
制 图	郑 旺 盛	郑 旺 盛


图 名:
羽毛球馆卫生间平面图
羽毛球馆卫生间地面铺砖图

工程编号	YCS-J-SM2024-046	部 门	SM
图 别	建 施	版 本	V1.0
图 号	28	日 期	2024.10

专业	姓名	日期	专业	姓名	日期
建筑			电气		
结构			暖通		
给排水					

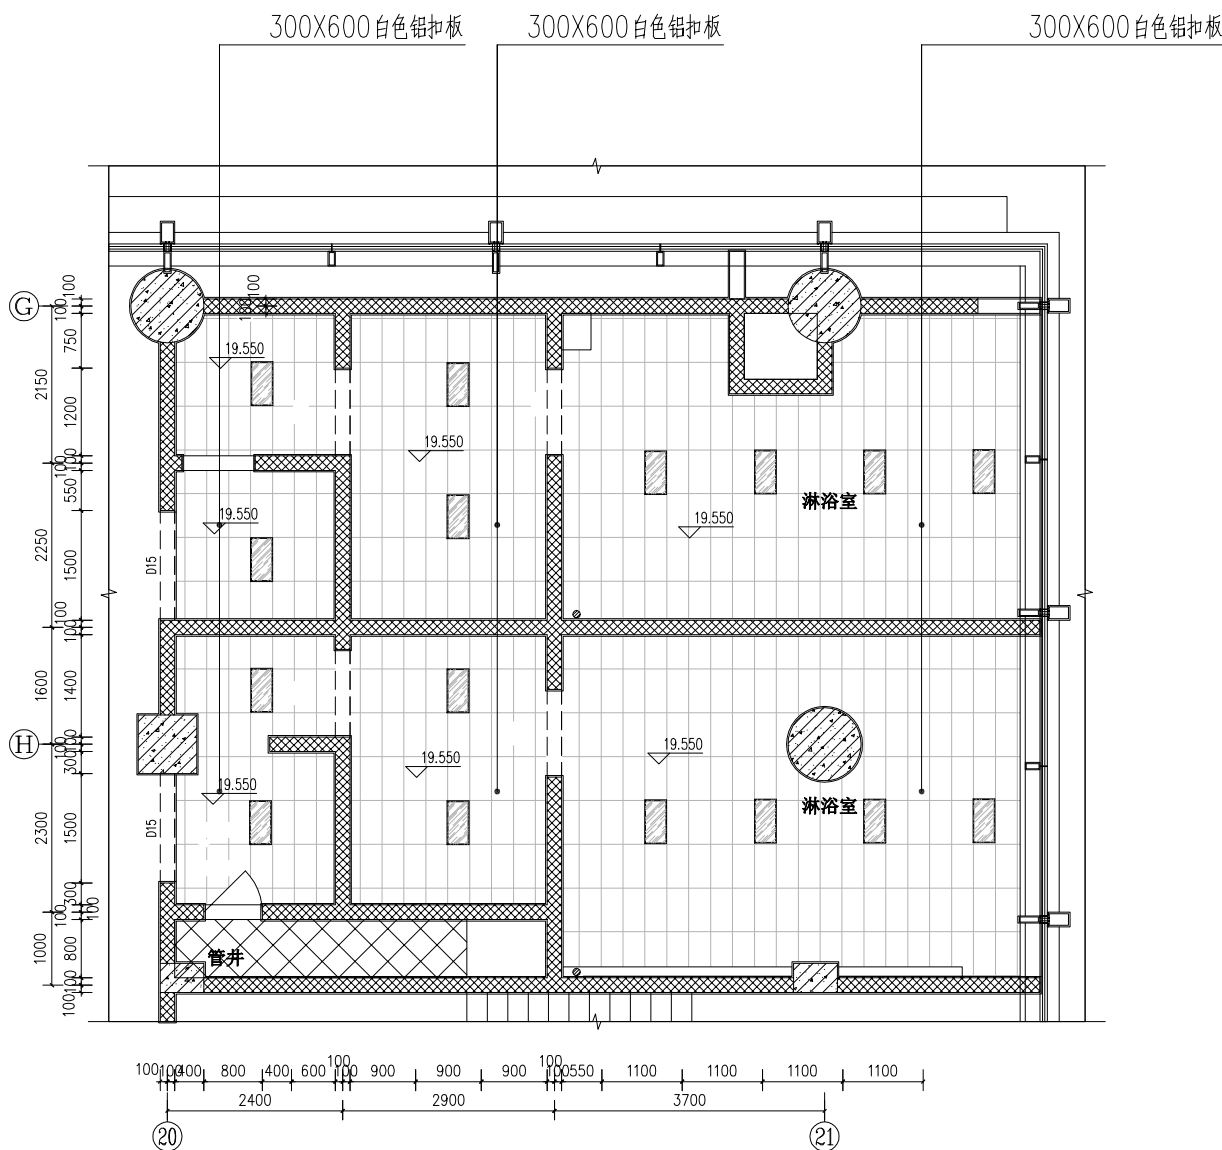

羽毛球馆卫生间天棚平面图 1:100

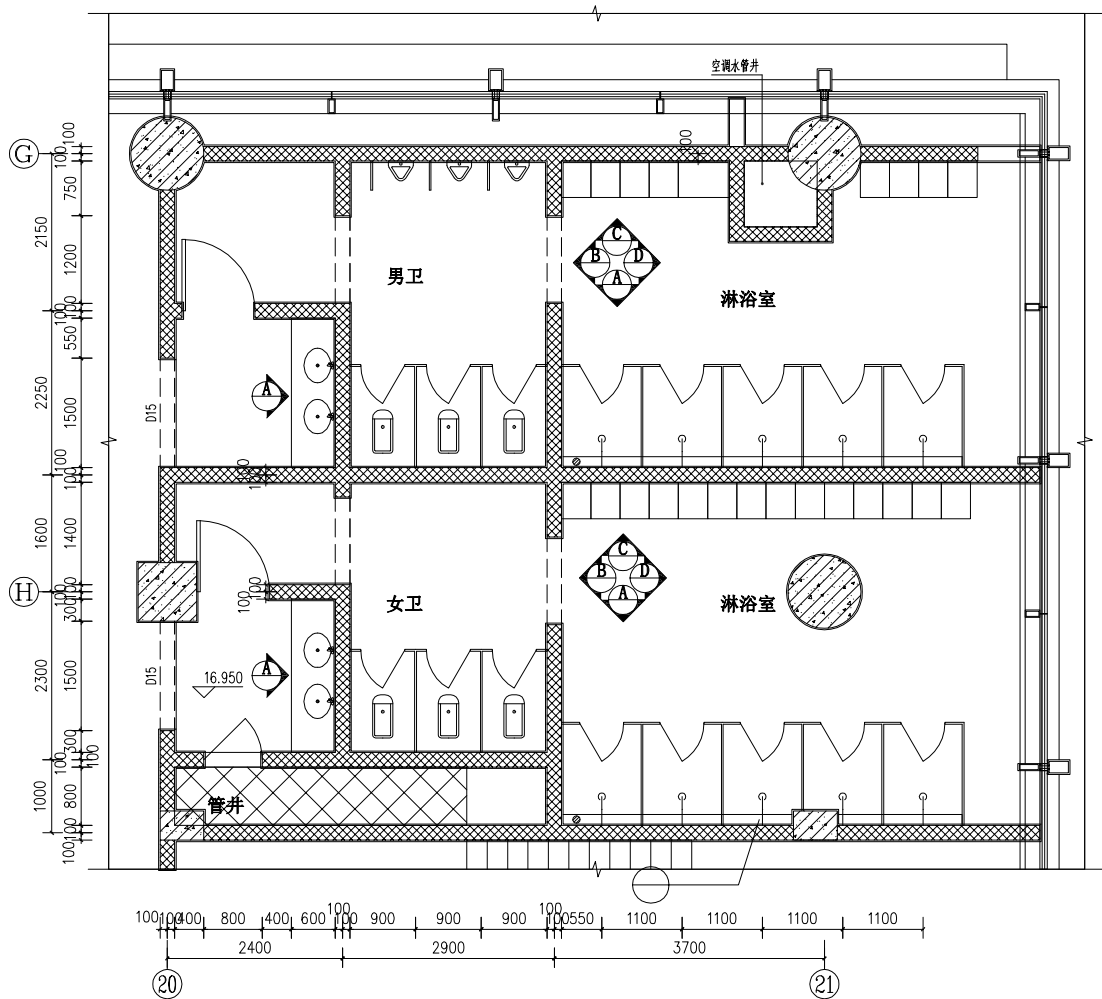

羽毛球馆卫生间立面索引图 1:100



福建禹澄建筑设计有限公司
FUJIAN YUCHENG ARCHITECTURAL DESIGN INSTITUTE CO., LTD.
建筑行业甲级
设计证书编号: A135029231
地址:福建省漳州市龙海区榜山镇紫云西路4号
电话(Tel): 0596-6569169

备注:
本设计图纸未经规划部门同意和审图机构认可
不得用于现场施工, 仅供业主建设投资前估算建设
造价之参考图。
本设计图纸盖章后有效!
本设计图纸内容受国家法律保护, 违者必究!

施工图审查单位:

施工图审查合格书编号:

图纸专用章:

注册建筑师执业章:

注册结构师执业章:

工程名称:
大田县体育健身中心改造提升建设项目
(一期) 图纸设计

子项目名称:


建设单位:
大田县文体和旅游局

审 定	朱贺国	陈雅玲
工程负责人	陈雅玲	陈雅玲
专业负责人	陈雅玲	陈雅玲
审 核	朱贺国	陈雅玲
校 对	刘健盛	刘健盛
设 计	郑旺盛	郑旺盛
制 图	郑旺盛	郑旺盛


图 名:
羽毛球馆卫生间天棚平面图
羽毛球馆卫生间立面索引图

工程编号	YCS-J-SM2024-046	部 门	SM
图 别	建 施	版 本	V1.0
图 号	29	日 期	2024.10


专业	姓名	日期
建筑	姓名	日期
结构	姓名	日期
给排水	姓名	日期
电气	姓名	日期
暖通	姓名	日期

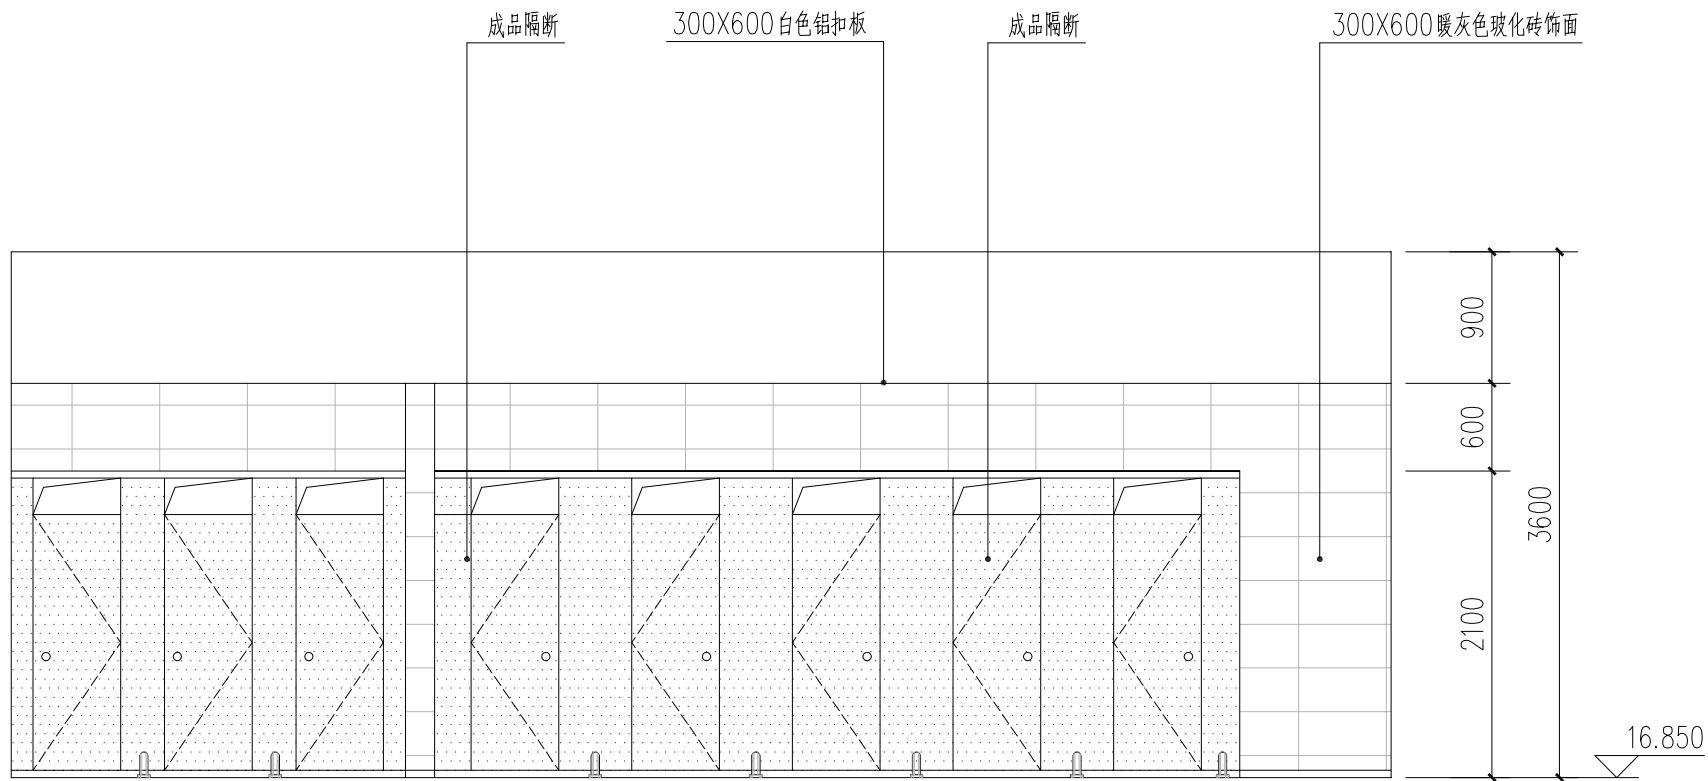


羽毛球馆女卫生间A立面图 1:50

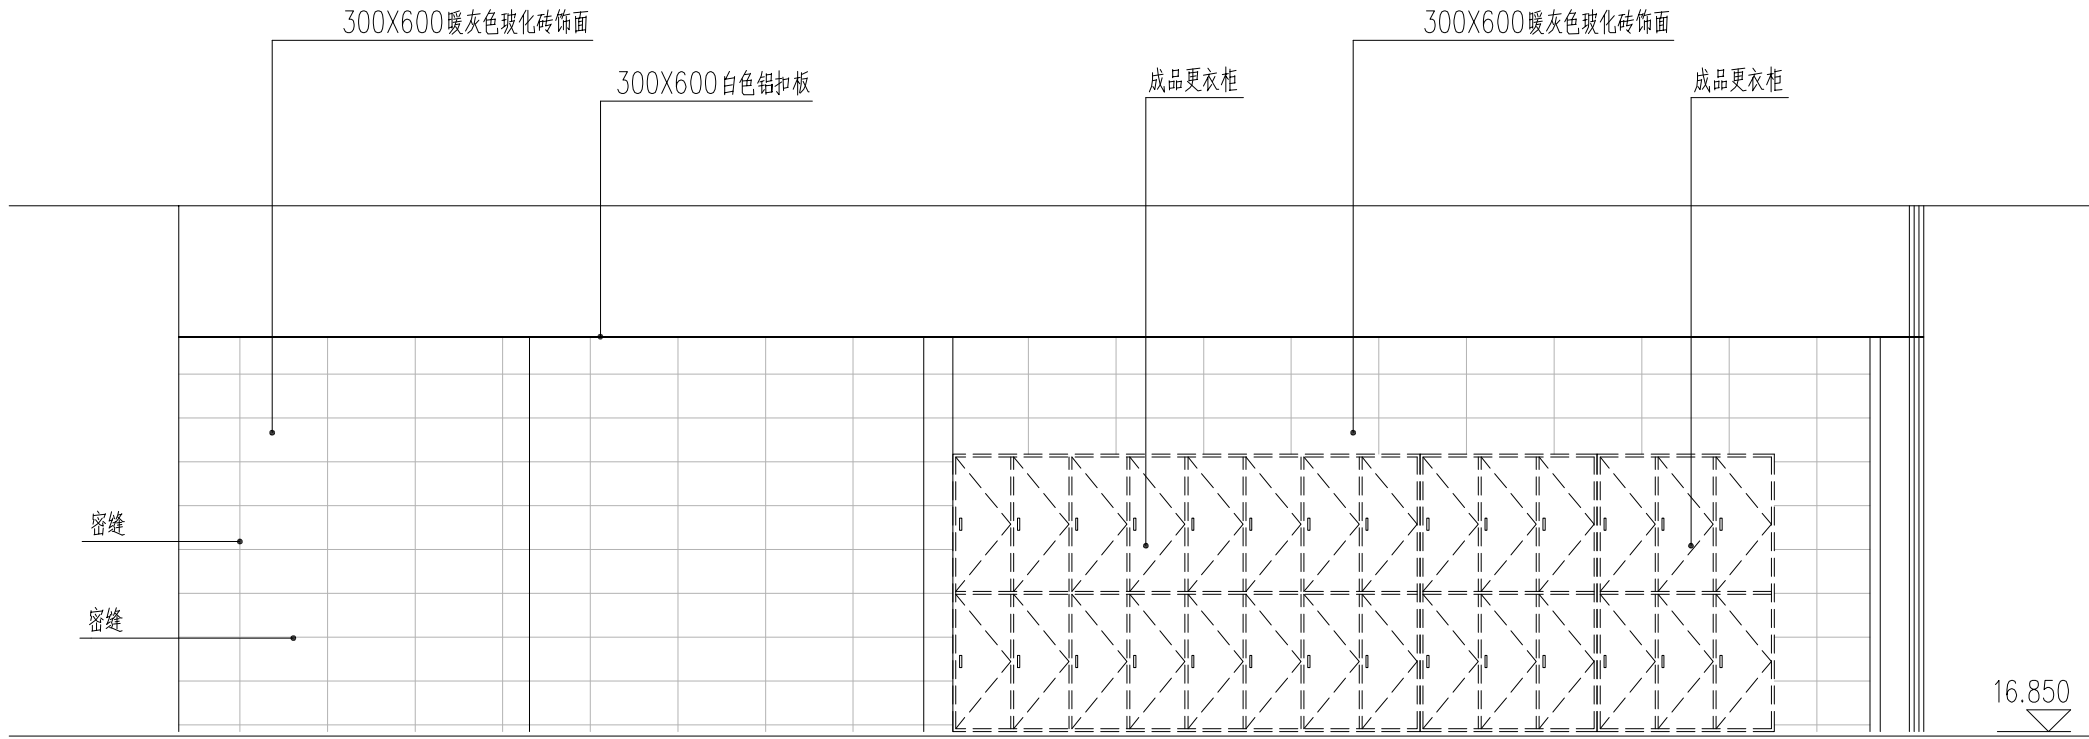

羽毛球馆女卫生间C立面图 1:50

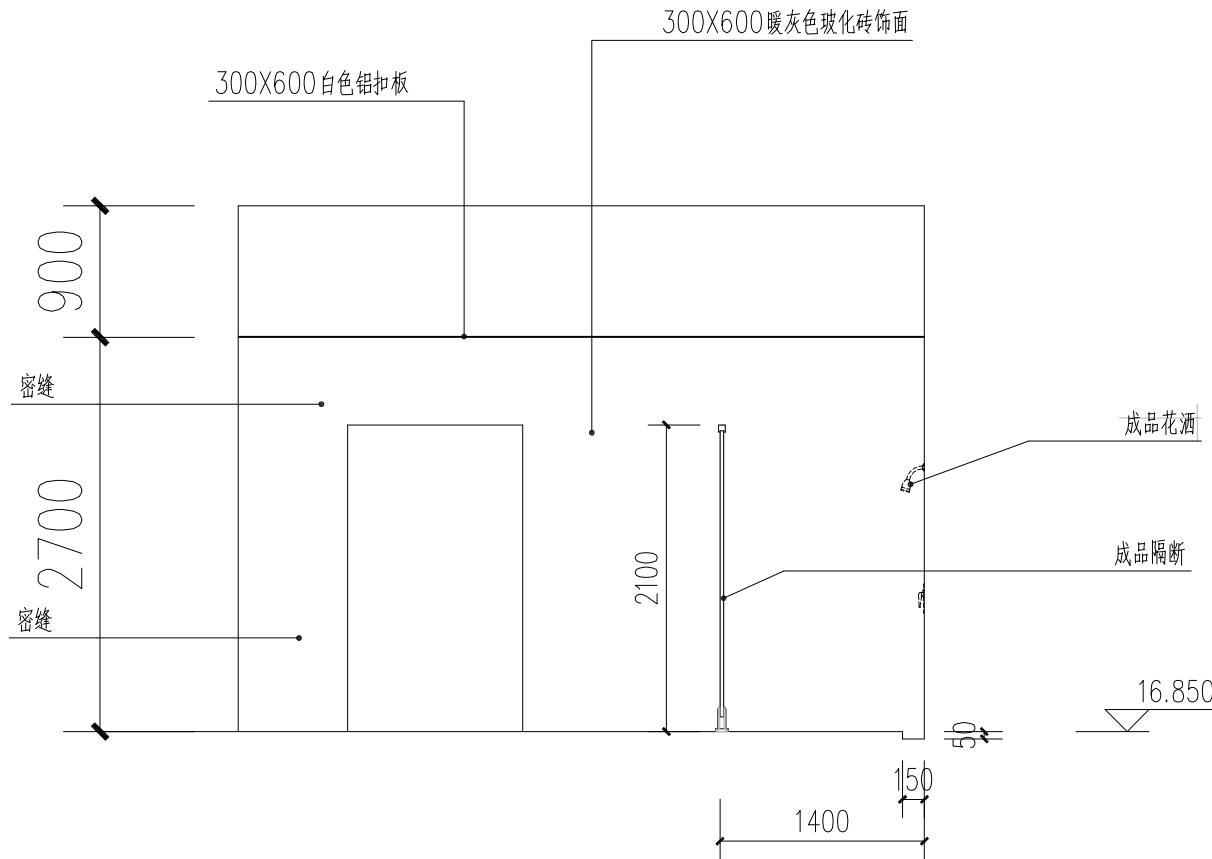

羽毛球馆女卫生间B立面图 1:50

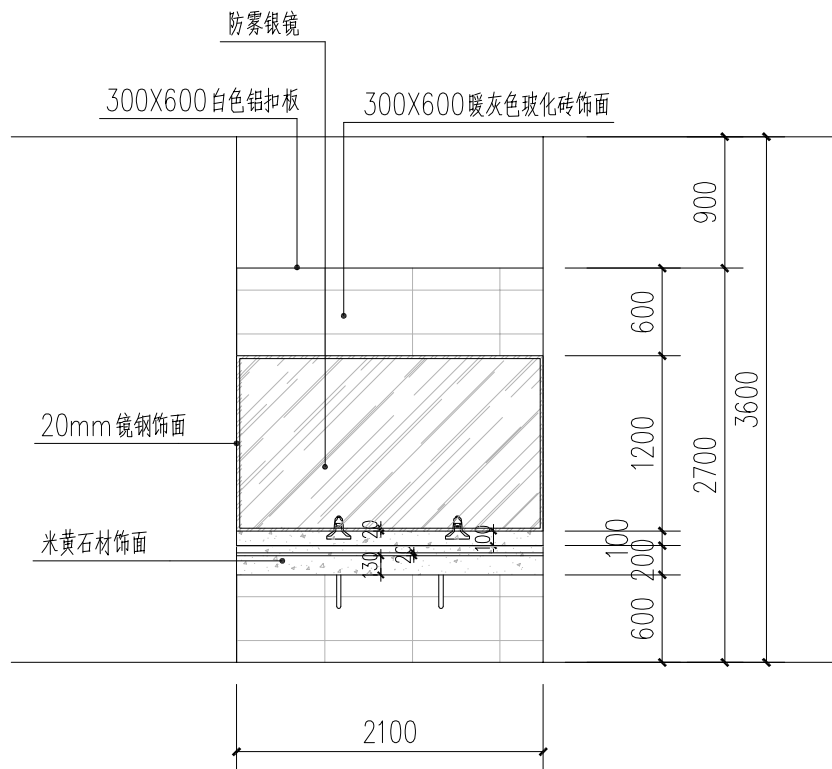

羽毛球馆女盥洗室A立面图 1:50



福建禹澄建筑设计有限公司
FUJIAN YUCHENG ARCHITECTURAL DESIGN INSTITUTE CO., LTD.
建筑行业甲级
设计证书编号: A135029231
地址: 福建省漳州市龙海区榜山镇紫云西路4号
电话 (Tel): 0596-6569169

备注:
本设计图纸未经规划部门同意和审图机构认可
不得用于现场施工, 仅供业主建设投资前估算建设
造价之参考图。
本设计图纸盖章后有效!
本设计图纸内容受国家法律保护, 违者必究!

施工图审查单位:

施工图审查合格书编号:

图纸专用章:

注册建筑师执业章:

注册结构师执业章:

工程名称:
大田县体育健身中心改造提升建设项目
(一期) 图纸设计

子项目名称:


建设单位:
大田县文体和旅游局

审定	朱贺国	陈雅玲
工程负责人	陈雅玲	陈雅玲
专业负责人	陈雅玲	陈雅玲
审核	朱贺国	朱贺国
校对	刘健盛	刘健盛
设计	郑旺盛	郑旺盛
制图	郑旺盛	郑旺盛


图名:
羽毛球馆女卫生间立面图
羽毛球馆女盥洗室A立面图

工程编号	YCS-J-SM2024-046	部门	SM
图别	建施	版本	V1.0
图号	30	日期	2024.10


专业	姓名	日期
建筑		
结构		
给排水		
电气		
暖通		

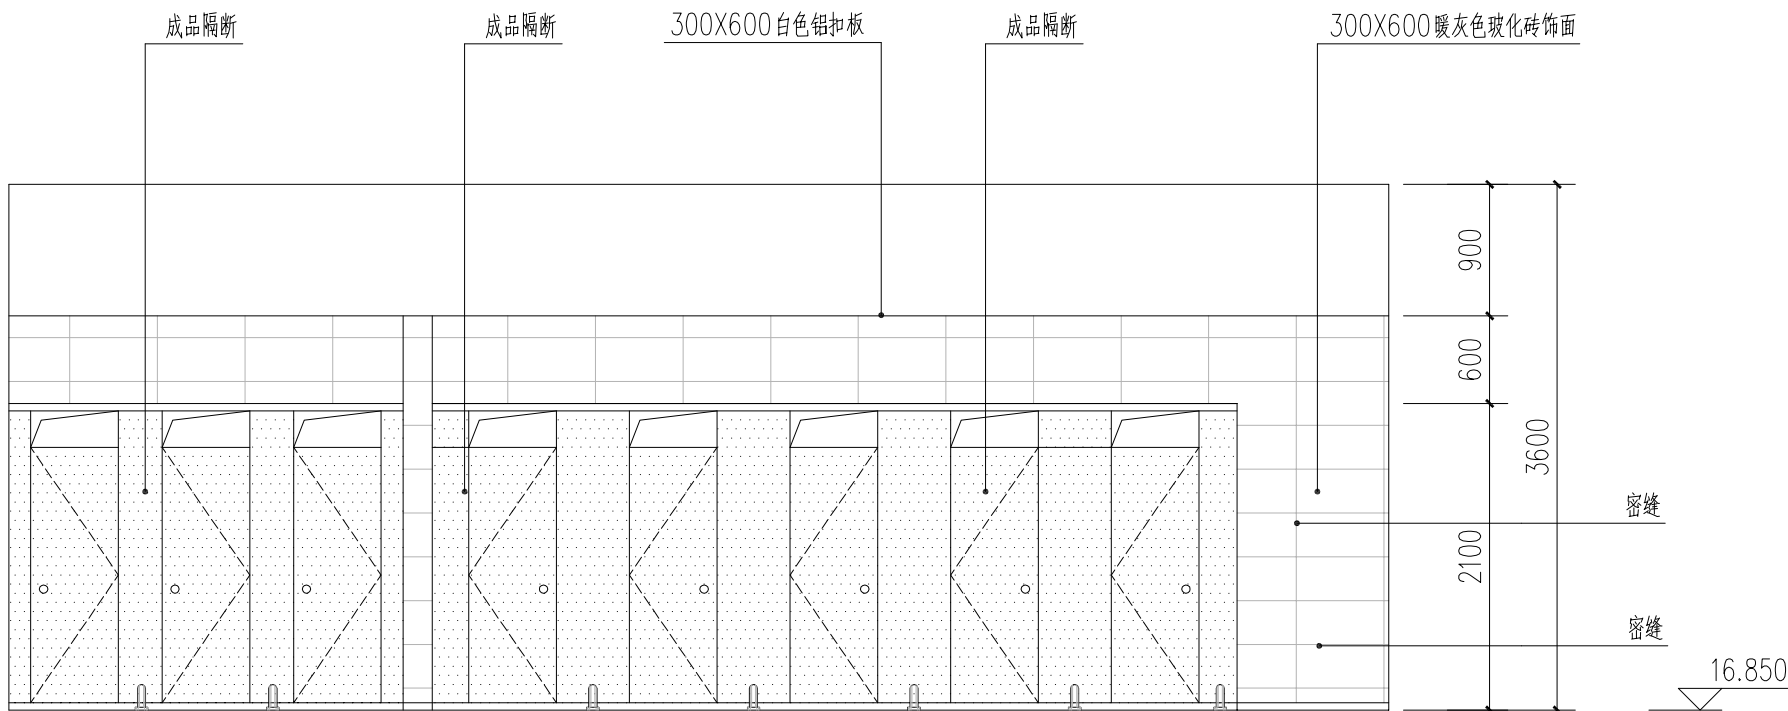


羽毛球馆男卫生间A立面图 1:50

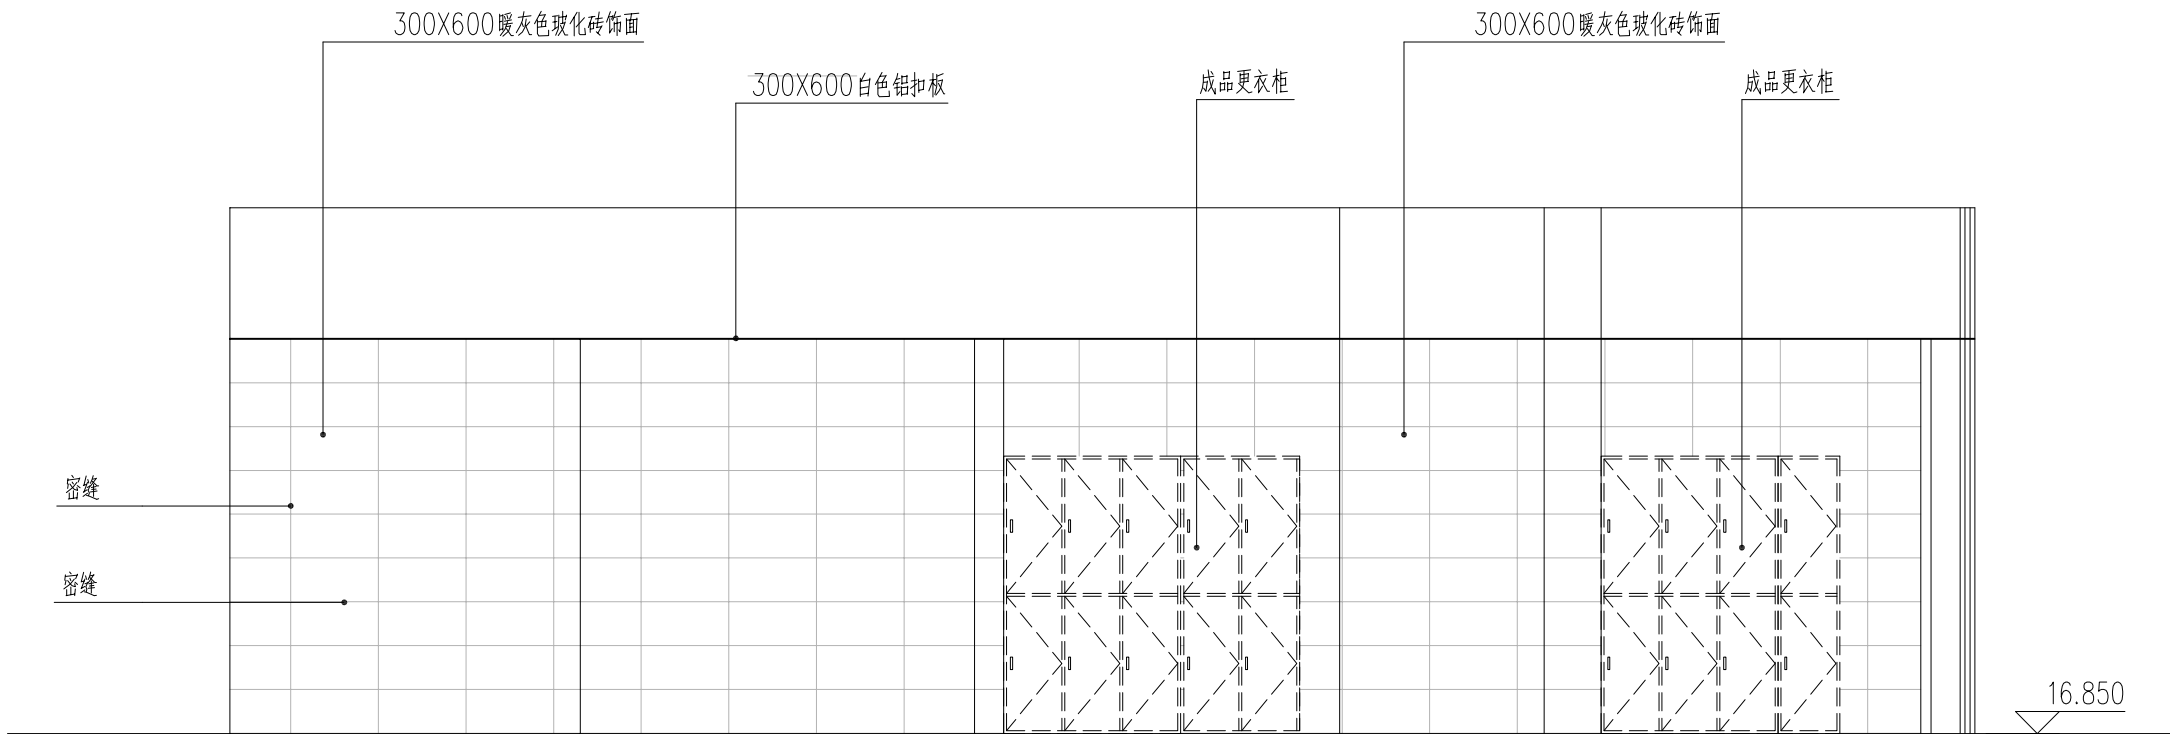

羽毛球馆男卫生间C立面图 1:50

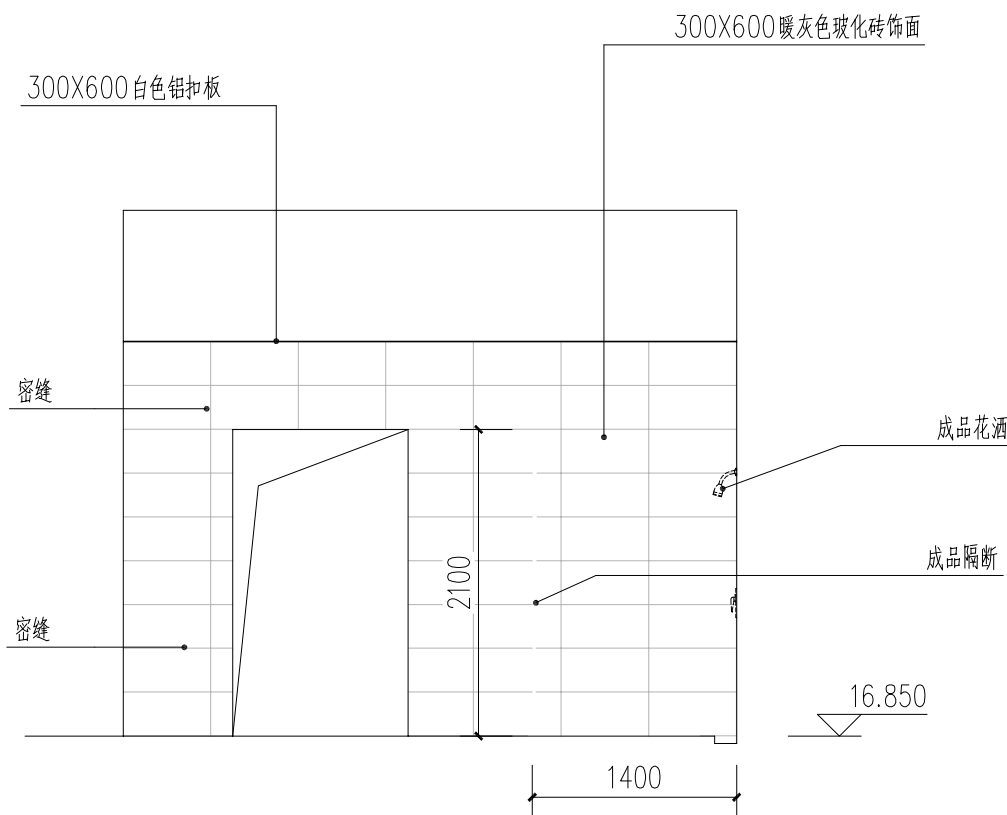

羽毛球馆男卫生间B立面图 1:50

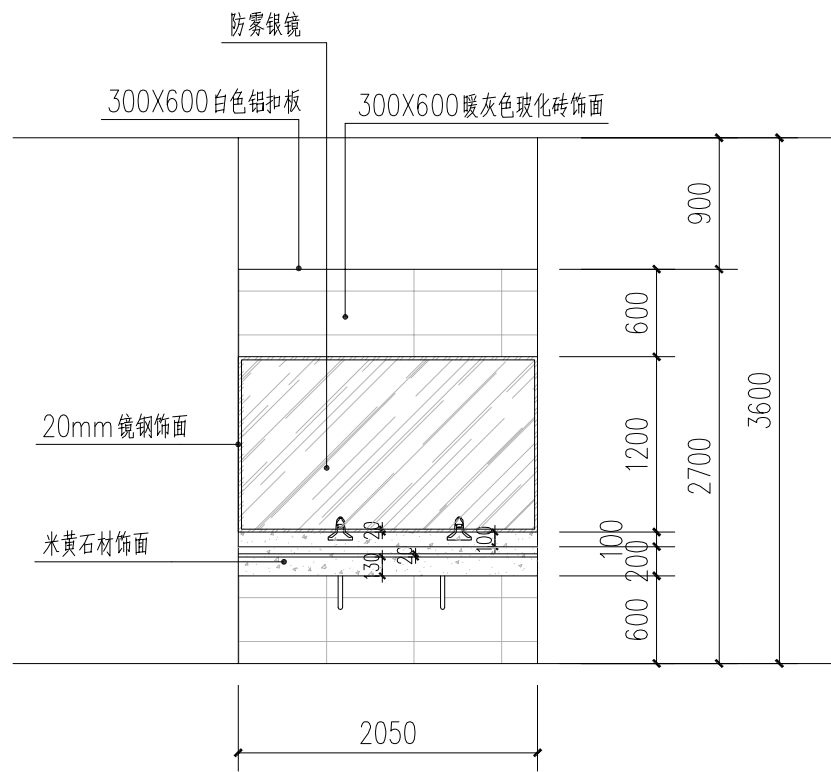

羽毛球馆男盥洗室A立面图 1:100



福建禹澄建筑设计有限公司
FUJIAN YUCHENG ARCHITECTURAL DESIGN INSTITUTE CO., LTD.
建筑行业甲级
设计证书编号: A135029231
地址:福建省漳州市龙海区榜山镇紫云西路4号
电话(Tel): 0596-6569169

备注:
本设计图纸未经规划部门同意和审图机构认可
不得用于现场施工, 仅供业主建设投资前估算建
造价之参考图。
本设计图纸盖章后有效!
本设计图纸内容受国家法律保护, 违者必究!

施工图审查单位:

施工图审查合格书编号:

图纸专用章:

注册建筑师执业章:

注册结构师执业章:

工程名称:
大田县体育健身中心改造提升建设项目
(一期) 图纸设计

子项目名称:

建设单位:
大田县文体和旅游局

审 定	朱 贺 国	陈 雅 玲
工程负责人	陈 雅 玲	陈 雅 玲
专业负责人	陈 雅 玲	陈 雅 玲
审 核	朱 贺 国	陈 雅 玲
校 对	刘 健 盛	刘 健 盛
设 计	郑 旺 盛	郑 旺 盛
制 图	郑 旺 盛	郑 旺 盛

图 名:
羽毛球馆男卫生间立面图
羽毛球馆男盥洗室A立面图

工程编号	YCSJ-SM2024-046	部 门	SM
图 别	建 施	版 本	V1.0
图 号	31	日 期	2024.10