

工程设计证号：乙 A135034033

宁化县治平乡曹坊镇长潭河河道治理工程

附 图 册

设计单位：泰宁县鑫辉水利水电工程有限公司
2024 年 12 月

图纸目录(1/4)

序号	种类	图 名	图号	备注		序号	种类	图 名	图号	备注
1	A3	项目区地理示意图	NHX-CTH-C500-01			27	A3	长潭河三黄段平面图 (1/16)	NHX-CTH-C500-27	
2	A3	项目区水系图	NHX-CTH-C500-02			28	A3	长潭河三黄段平面图 (2/16)	NHX-CTH-C500-28	
3	A2	规划示意图	NHX-CTH-C500-03			29	A3	长潭河三黄段平面图 (3/16)	NHX-CTH-C500-29	
4	A2	河道工程总平面布置图 (1/2)	NHX-CTH-C500-04			30	A3	长潭河三黄段平面图 (4/16)	NHX-CTH-C500-30	
5	A2	河道工程总平面布置图 (2/2)	NHX-CTH-C500-05			31	A3	长潭河三黄段平面图 (5/16)	NHX-CTH-C500-31	
6	A3	长潭河坪埔段平面图 (1/9)	NHX-CTH-C500-06			32	A3	长潭河三黄段平面图 (6/16)	NHX-CTH-C500-32	
7	A3	长潭河坪埔段平面图 (2/9)	NHX-CTH-C500-07			33	A3	长潭河三黄段平面图 (7/16)	NHX-CTH-C500-33	
8	A3	长潭河坪埔段平面图 (3/9)	NHX-CTH-C500-08			34	A3	长潭河三黄段平面图 (8/16)	NHX-CTH-C500-34	
9	A3	长潭河坪埔段平面图 (4/9)	NHX-CTH-C500-09			35	A3	长潭河三黄段平面图 (9/16)	NHX-CTH-C500-35	
10	A3	长潭河坪埔段平面图 (5/9)	NHX-CTH-C500-10			36	A3	长潭河三黄段平面图 (10/16)	NHX-CTH-C500-36	
11	A3	长潭河坪埔段平面图 (6/9)	NHX-CTH-C500-11			37	A3	长潭河三黄段平面图 (11/16)	NHX-CTH-C500-37	
12	A3	长潭河坪埔段平面图 (7/9)	NHX-CTH-C500-12			38	A3	长潭河三黄段平面图 (12/16)	NHX-CTH-C500-38	
13	A3	长潭河坪埔段平面图 (8/9)	NHX-CTH-C500-13			39	A3	长潭河三黄段平面图 (13/16)	NHX-CTH-C500-39	
14	A3	长潭河坪埔段平面图 (9/9)	NHX-CTH-C500-14			40	A3	长潭河三黄段平面图 (14/16)	NHX-CTH-C500-40	
15	A3	长潭河湖背角段平面图	NHX-CTH-C500-15			41	A3	长潭河三黄段平面图 (15/16)	NHX-CTH-C500-41	
16	A3	长潭河治平段平面图 (1/2)	NHX-CTH-C500-16			42	A3	长潭河三黄段平面图 (16/16)	NHX-CTH-C500-42	
17	A3	长潭河治平段平面图 (2/2)	NHX-CTH-C500-17			43	A3	长潭河滑石段平面图 (1/5)	NHX-CTH-C500-43	
18	A3	长潭河彭坊段平面图 (1/6)	NHX-CTH-C500-18			44	A3	长潭河滑石段平面图 (2/5)	NHX-CTH-C500-44	
19	A3	长潭河彭坊段平面图 (2/6)	NHX-CTH-C500-19			45	A3	长潭河滑石段平面图 (3/5)	NHX-CTH-C500-45	
20	A3	长潭河彭坊段平面图 (3/6)	NHX-CTH-C500-20			46	A3	长潭河滑石段平面图 (4/5)	NHX-CTH-C500-46	
21	A3	长潭河彭坊段平面图 (4/6)	NHX-CTH-C500-21			47	A3	长潭河滑石段平面图 (5/5)	NHX-CTH-C500-47	
22	A3	长潭河彭坊段平面图 (5/6)	NHX-CTH-C500-22			48	A3	长潭河黄坊段平面图 (1/13)	NHX-CTH-C500-48	
23	A3	长潭河彭坊段平面图 (6/6)	NHX-CTH-C500-23			49	A3	长潭河黄坊段平面图 (2/13)	NHX-CTH-C500-49	
24	A3	长潭河邓屋段平面图 (1/3)	NHX-CTH-C500-24			50	A3	长潭河黄坊段平面图 (3/13)	NHX-CTH-C500-50	
25	A3	长潭河邓屋段平面图 (2/3)	NHX-CTH-C500-25			51	A3	长潭河黄坊段平面图 (4/13)	NHX-CTH-C500-51	
26	A3	长潭河邓屋段平面图 (3/3)	NHX-CTH-C500-26			52	A3	长潭河黄坊段平面图 (5/13)	NHX-CTH-C500-52	

图纸目录(2/4)

序号	种类	图名	图号	备注	序号	种类	图名	图号	备注
53	A3	长潭河黄坊段平面图(6/13)	NHX-CTH-C500-53		79	A3	曹坊镇三黄村C段护岸(2/3)	NHX-CTH-C500-79	
54	A3	长潭河黄坊段平面图(7/13)	NHX-CTH-C500-54		80	A3	曹坊镇三黄村C段护岸(3/3)	NHX-CTH-C500-80	
55	A3	长潭河黄坊段平面图(8/13)	NHX-CTH-C500-55		81	A3	曹坊镇三黄村D段护岸	NHX-CTH-C500-81	
56	A3	长潭河黄坊段平面图(9/13)	NHX-CTH-C500-56		82	A3	曹坊镇三黄村E段护岸(1/3)	NHX-CTH-C500-82	
57	A3	长潭河黄坊段平面图(10/13)	NHX-CTH-C500-57		83	A3	曹坊镇三黄村E段护岸(2/3)	NHX-CTH-C500-83	
58	A3	长潭河黄坊段平面图(11/13)	NHX-CTH-C500-58		84	A3	曹坊镇三黄村E段护岸(3/3)	NHX-CTH-C500-84	
59	A3	长潭河黄坊段平面图(12/13)	NHX-CTH-C500-59		85	A3	曹坊镇滑石村A段护岸(1/2)	NHX-CTH-C500-85	
60	A3	长潭河黄坊段平面图(13/13)	NHX-CTH-C500-60		86	A3	曹坊镇滑石村A段护岸(2/2)	NHX-CTH-C500-86	
61	A3	治平畲族乡坪埔村A段护岸	NHX-CTH-C500-61		87	A3	曹坊镇滑石村B段护岸	NHX-CTH-C500-87	
62	A3	治平畲族乡坪埔村B段护岸	NHX-CTH-C500-62		88	A3	曹坊镇黄坊村A段护岸	NHX-CTH-C500-88	
63	A3	治平畲族乡坪埔村C段护岸	NHX-CTH-C500-63		89	A3	曹坊镇黄坊村B段护岸	NHX-CTH-C500-89	
64	A3	治平畲族乡坪埔村D段护岸	NHX-CTH-C500-64		90	A3	曹坊镇黄坊村C段护岸	NHX-CTH-C500-90	
65	A3	治平畲族乡坪埔村E段护岸	NHX-CTH-C500-65		91	A3	曹坊镇黄坊村D段护岸(1/2)	NHX-CTH-C500-91	
66	A3	治平畲族乡湖背角村A段护岸	NHX-CTH-C500-66		92	A3	曹坊镇黄坊村D段护岸(2/2)	NHX-CTH-C500-92	
67	A3	治平畲族乡彭坊村A段护岸	NHX-CTH-C500-67		93	A3	曹坊镇黄坊村E段护岸(1/2)	NHX-CTH-C500-93	
68	A3	治平畲族乡彭坊村B段护岸	NHX-CTH-C500-68		94	A3	曹坊镇黄坊村E段护岸(2/2)	NHX-CTH-C500-94	
69	A3	治平畲族乡彭坊村C段护岸	NHX-CTH-C500-69		95	A3	曹坊镇黄坊村F段护岸(1/2)	NHX-CTH-C500-95	
70	A3	治平畲族乡邓屋村A段护岸	NHX-CTH-C500-70		96	A3	曹坊镇黄坊村F段护岸(2/2)	NHX-CTH-C500-96	
71	A3	治平畲族乡邓屋村B段护岸	NHX-CTH-C500-71		97	A3	曹坊镇黄坊村G段护岸	NHX-CTH-C500-97	
72	A3	治平畲族乡邓屋村C段护岸	NHX-CTH-C500-72		98	A3	长潭河坪埔段横断面图(1/5)	NHX-CTH-C500-98	
73	A3	曹坊镇三黄村A段护岸(1/3)	NHX-CTH-C500-73		99	A3	长潭河坪埔段横断面图(2/5)	NHX-CTH-C500-99	
74	A3	曹坊镇三黄村A段护岸(2/3)	NHX-CTH-C500-74		100	A3	长潭河坪埔段横断面图(3/5)	NHX-CTH-C500-100	
75	A3	曹坊镇三黄村A段护岸(3/3)	NHX-CTH-C500-75		101	A3	长潭河坪埔段横断面图(4/5)	NHX-CTH-C500-101	
76	A3	曹坊镇三黄村B段护岸(1/2)	NHX-CTH-C500-76		102	A3	长潭河坪埔段横断面图(5/5)	NHX-CTH-C500-102	
77	A3	曹坊镇三黄村B段护岸(2/2)	NHX-CTH-C500-77		103	A3	长潭河湖背角段横断面图(1/2)	NHX-CTH-C500-103	
78	A3	曹坊镇三黄村C段护岸(1/3)	NHX-CTH-C500-78		104	A3	长潭河湖背角段横断面图(2/2)	NHX-CTH-C500-104	



图纸目录(3/4)

序号	种类	图 名	图 号	备注		序号	种类	图 名	图 号	备注
105	A3	长潭河彭坊段横断面图(1/3)	NHX-CTH-C500-105			131	A3	长潭河黄坊段横断面图(6/10)	NHX-CTH-C500-131	
106	A3	长潭河彭坊段横断面图(2/3)	NHX-CTH-C500-106			132	A3	长潭河黄坊段横断面图(7/10)	NHX-CTH-C500-132	
107	A3	长潭河彭坊段横断面图(3/3)	NHX-CTH-C500-107			133	A3	长潭河黄坊段横断面图(8/10)	NHX-CTH-C500-133	
108	A3	长潭河邓屋段横断面图(1/4)	NHX-CTH-C500-108			134	A3	长潭河黄坊段横断面图(9/10)	NHX-CTH-C500-134	
109	A3	长潭河邓屋段横断面图(2/4)	NHX-CTH-C500-109			135	A3	长潭河黄坊段横断面图(10/10)	NHX-CTH-C500-135	
110	A3	长潭河邓屋段横断面图(3/4)	NHX-CTH-C500-110			136	A3	长潭河坪埔段清淤断面图(1/7)	NHX-CTH-C500-136	
111	A3	长潭河邓屋段横断面图(4/4)	NHX-CTH-C500-111			137	A3	长潭河坪埔段清淤断面图(2/7)	NHX-CTH-C500-137	
112	A3	长潭河三黄段横断面图(1/9)	NHX-CTH-C500-112			138	A3	长潭河坪埔段清淤断面图(3/7)	NHX-CTH-C500-138	
113	A3	长潭河三黄段横断面图(2/9)	NHX-CTH-C500-113			139	A3	长潭河坪埔段清淤断面图(4/7)	NHX-CTH-C500-139	
114	A3	长潭河三黄段横断面图(3/9)	NHX-CTH-C500-114			140	A3	长潭河坪埔段清淤断面图(5/7)	NHX-CTH-C500-140	
115	A3	长潭河三黄段横断面图(4/9)	NHX-CTH-C500-115			141	A3	长潭河坪埔段清淤断面图(6/7)	NHX-CTH-C500-141	
116	A3	长潭河三黄段横断面图(5/9)	NHX-CTH-C500-116			142	A3	长潭河坪埔段清淤断面图(7/7)	NHX-CTH-C500-142	
117	A3	长潭河三黄段横断面图(6/9)	NHX-CTH-C500-117			143	A3	长潭河治平段清淤断面图(1/2)	NHX-CTH-C500-143	
118	A3	长潭河三黄段横断面图(7/9)	NHX-CTH-C500-118			144	A3	长潭河治平段清淤断面图(2/2)	NHX-CTH-C500-144	
119	A3	长潭河三黄段横断面图(8/9)	NHX-CTH-C500-119			145	A3	长潭河彭坊段清淤断面图(1/5)	NHX-CTH-C500-145	
120	A3	长潭河三黄段横断面图(9/9)	NHX-CTH-C500-120			146	A3	长潭河彭坊段清淤断面图(2/5)	NHX-CTH-C500-146	
121	A3	长潭河滑石段横断面图(1/5)	NHX-CTH-C500-121			147	A3	长潭河彭坊段清淤断面图(3/5)	NHX-CTH-C500-147	
122	A3	长潭河滑石段横断面图(2/5)	NHX-CTH-C500-122			148	A3	长潭河彭坊段清淤断面图(4/5)	NHX-CTH-C500-148	
123	A3	长潭河滑石段横断面图(3/5)	NHX-CTH-C500-123			149	A3	长潭河彭坊段清淤断面图(5/5)	NHX-CTH-C500-149	
124	A3	长潭河滑石段横断面图(4/5)	NHX-CTH-C500-124			150	A3	长潭河三黄段清淤断面图(1/5)	NHX-CTH-C500-150	
125	A3	长潭河滑石段横断面图(5/5)	NHX-CTH-C500-125			151	A3	长潭河三黄段清淤断面图(2/5)	NHX-CTH-C500-151	
126	A3	长潭河黄坊段横断面图(1/10)	NHX-CTH-C500-126			152	A3	长潭河三黄段清淤断面图(3/5)	NHX-CTH-C500-152	
127	A3	长潭河黄坊段横断面图(2/10)	NHX-CTH-C500-127			153	A3	长潭河三黄段清淤断面图(4/5)	NHX-CTH-C500-153	
128	A3	长潭河黄坊段横断面图(3/10)	NHX-CTH-C500-128			154	A3	长潭河三黄段清淤断面图(5/5)	NHX-CTH-C500-154	
129	A3	长潭河黄坊段横断面图(4/10)	NHX-CTH-C500-129			155	A3	长潭河黄坊段清淤断面图(1/2)	NHX-CTH-C500-155	
130	A3	长潭河黄坊段横断面图(5/10)	NHX-CTH-C500-130			156	A3	长潭河黄坊段清淤断面图(2/2)	NHX-CTH-C500-156	

图纸目录(4/4)


[illegible]

项目区水系图

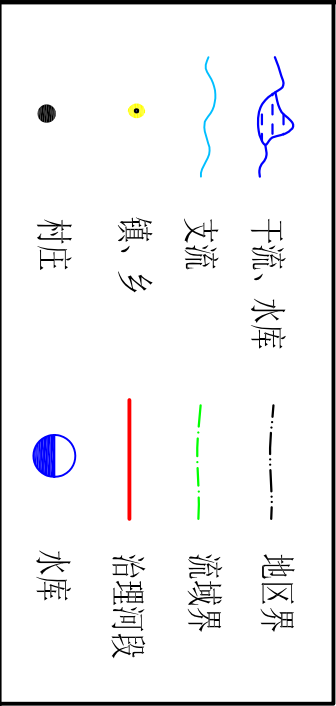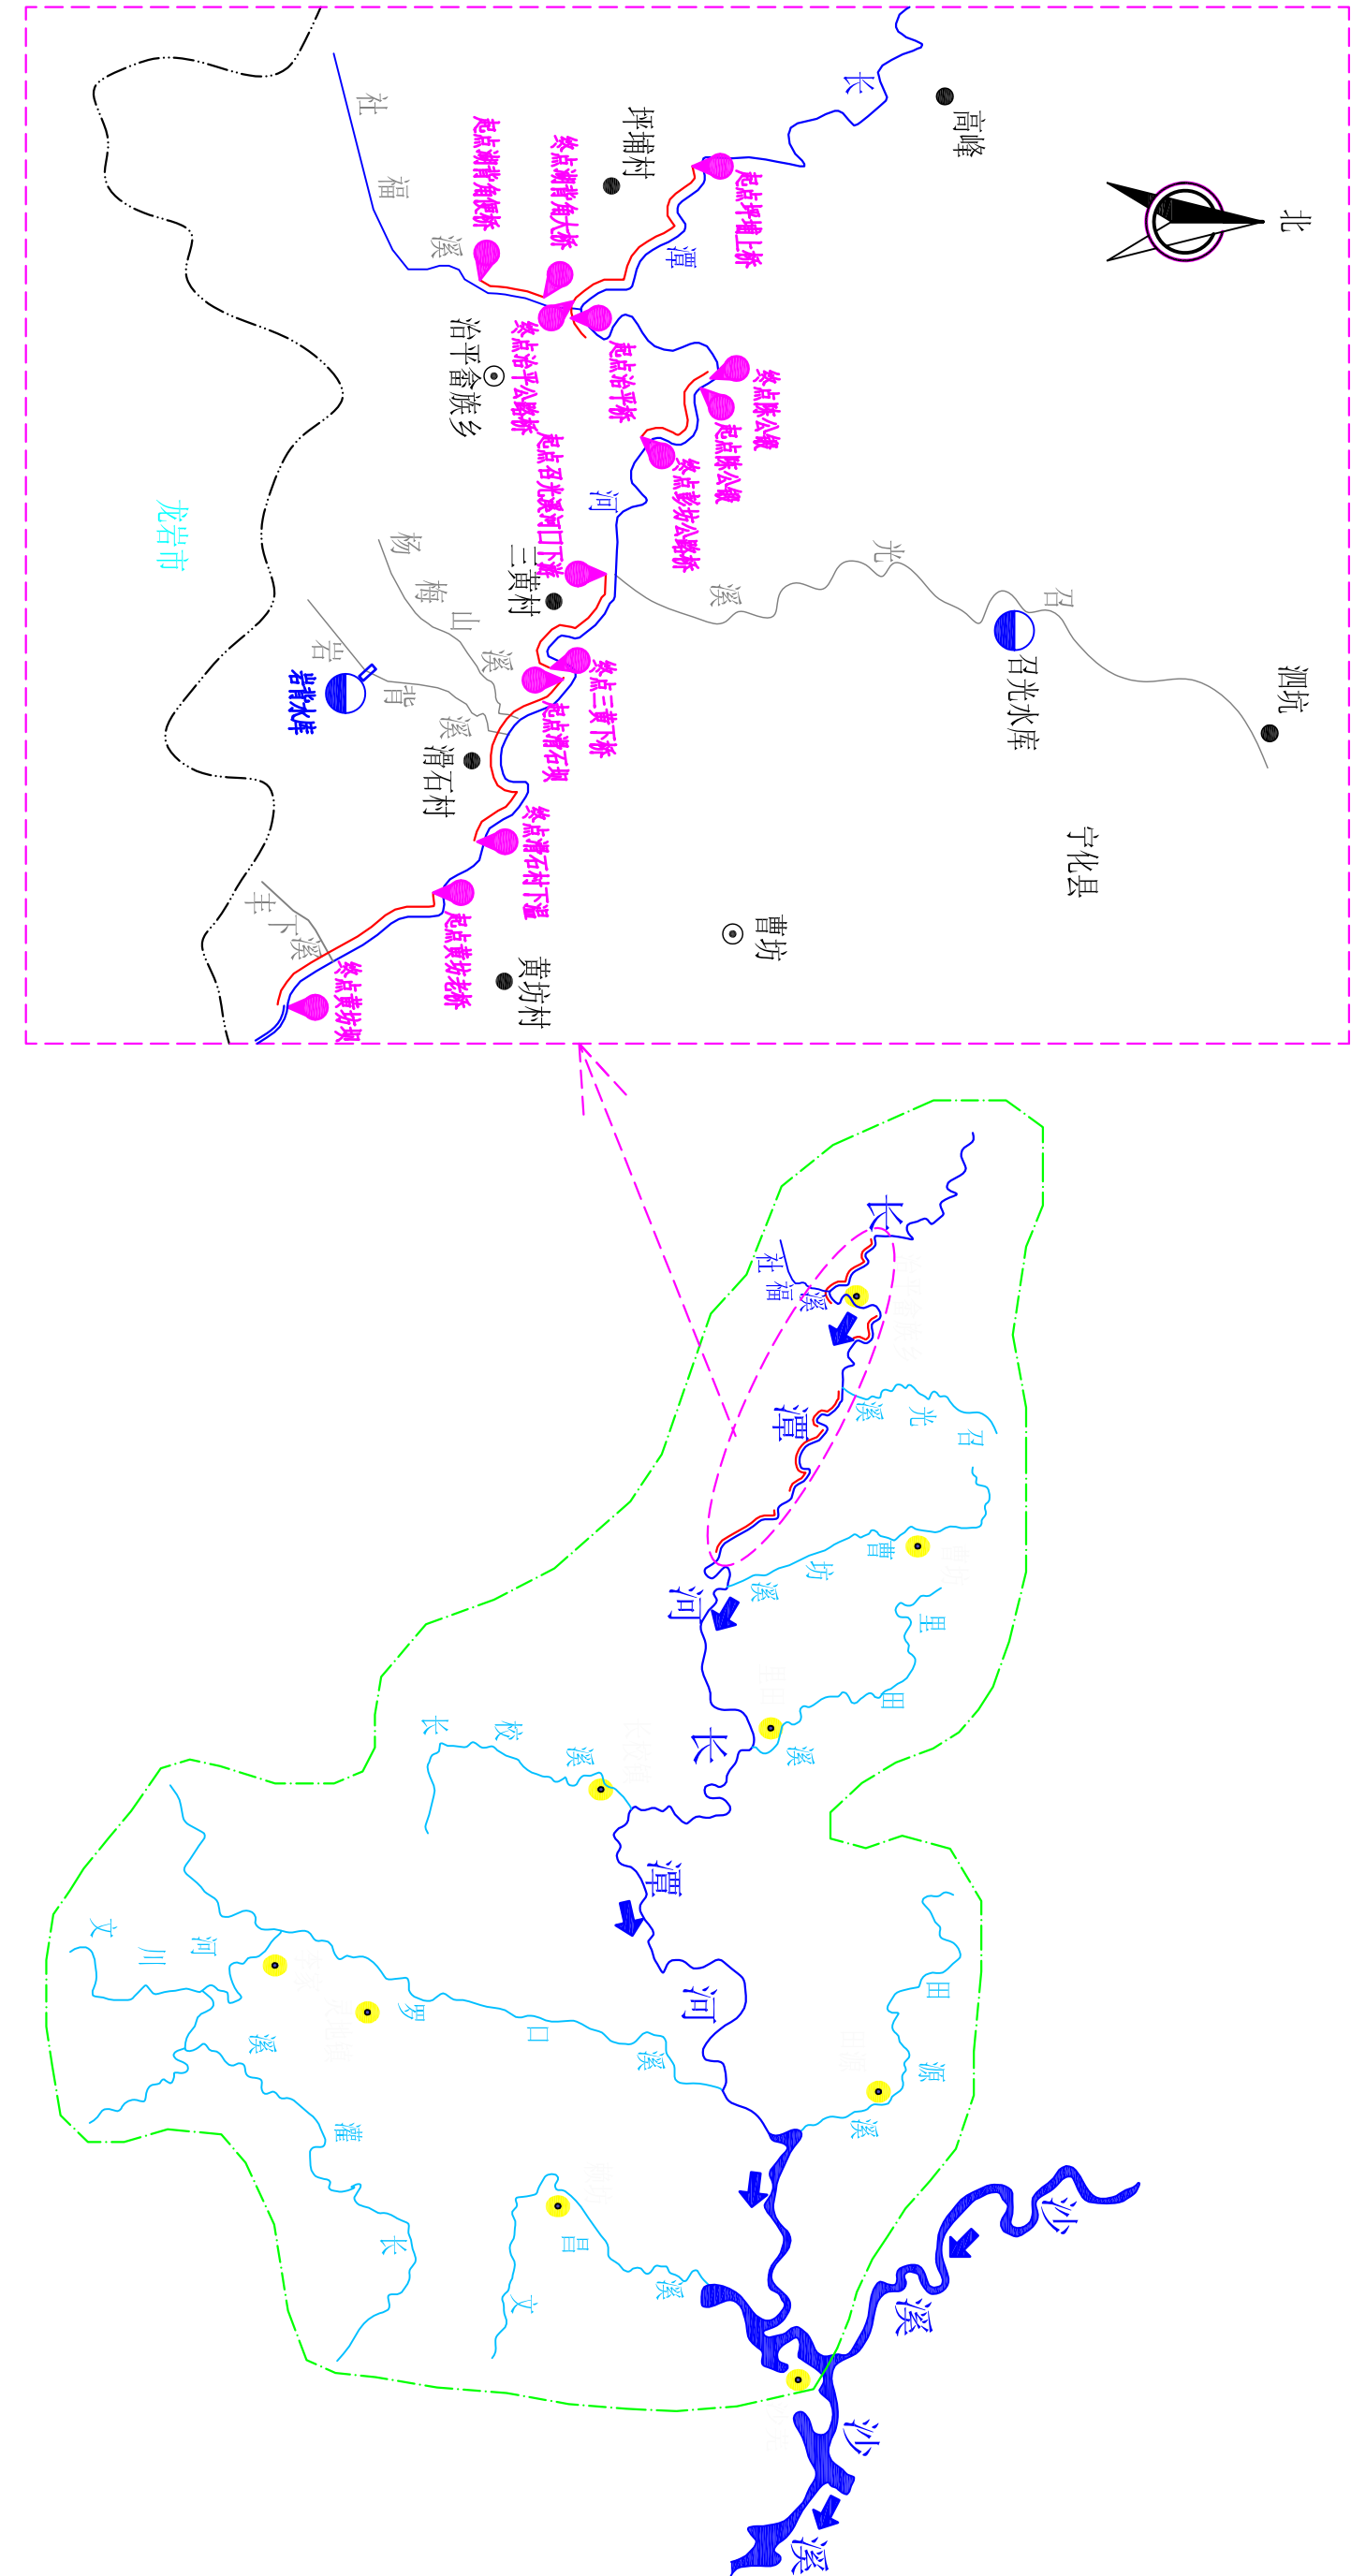

泰宁县鑫辉水利水电工程有限公司					
核定		李辉	宁化县治平乡曹坊镇		初步设计
审查		陈永根	长潭河河道治理工程		水工部分
校核		陈永根	项目区水系图		
设计		李辉			
描图		李辉			
设计证号: Z/A135034033		比例	见图	日期	2024.12
		图号	NHX-CTH-C500-02		

项目区治理河流规划示意图
1:10000

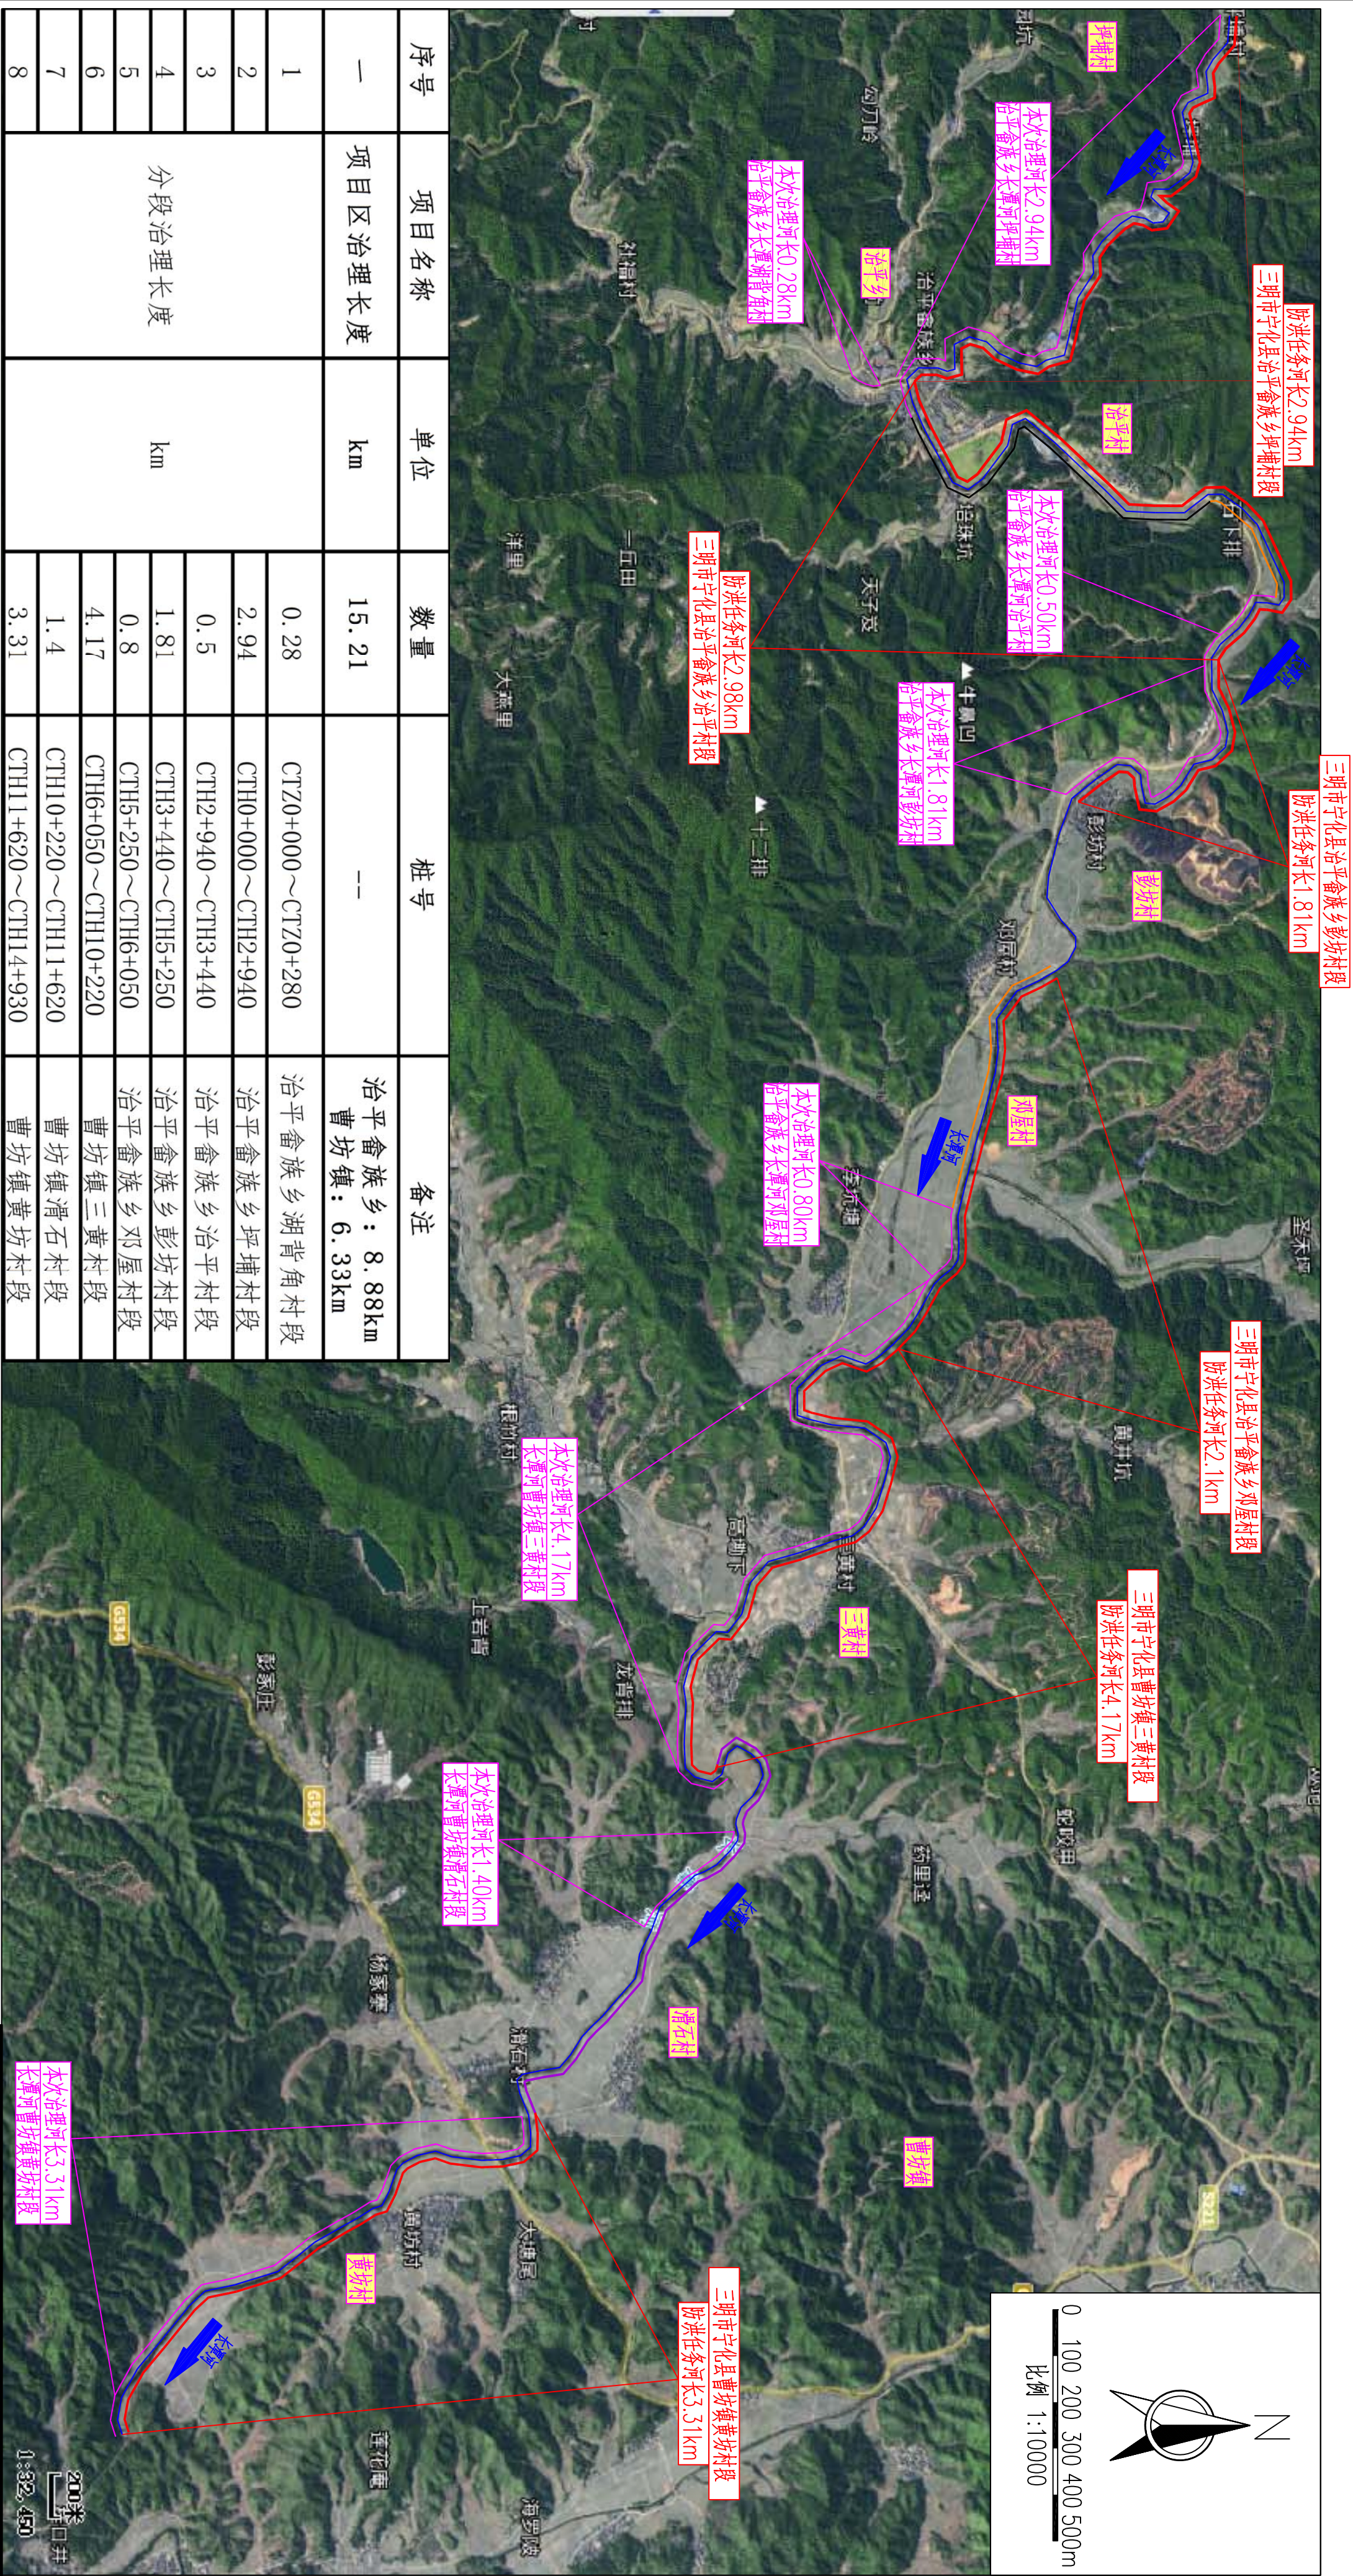


序号	项目名称	单位	数量	桩号	备注
一	项目区治理长度	km	15.21	---	治平畲族乡：8.88km 曹坊镇：6.33km
1	分段治理长度 km		0.28	CTZ0+000～CTZ0+280	治平畲族乡湖背角村段
2			2.94	CTH0+000～CTH2+940	治平畲族乡坪埔村段
3			0.5	CTH2+940～CTH3+440	治平畲族乡治平村段
4			1.81	CTH3+440～CTH5+250	治平畲族乡彭坊村段
5			0.8	CTH5+250～CTH6+050	治平畲族乡邓屋村段
6			4.17	CTH6+050～CTH10+220	曹坊镇三黄村段
7			1.4	CTH10+220～CTH11+620	曹坊镇滑石村段
8			3.31	CTH11+620～CTH14+930	曹坊镇黄坊村段

图例

宁化县治平乡防洪工程(已实施)	宁化县境内长潭河段有防洪任务的河段
宁化县治平乡长潭河柳屋段河道治理工程(已实施)	长潭河河道流向
2018年度国家水土保持重点工程水土流失治理项目(已实施)	本次实施治理范围内河长

泰宁县鑫辉水利水电工程有限公司				
核定		设计	宁化县治平乡曹坊镇 长潭河河道治理工程	初步设计 工 程 分
审查		水		
校核				
设计	熊永发			
制图	王少华			
规划示意图			比例	见图
设计证号: ZMA135034093		图号	日期	
		NH-C11H-C500-03	2024.12	

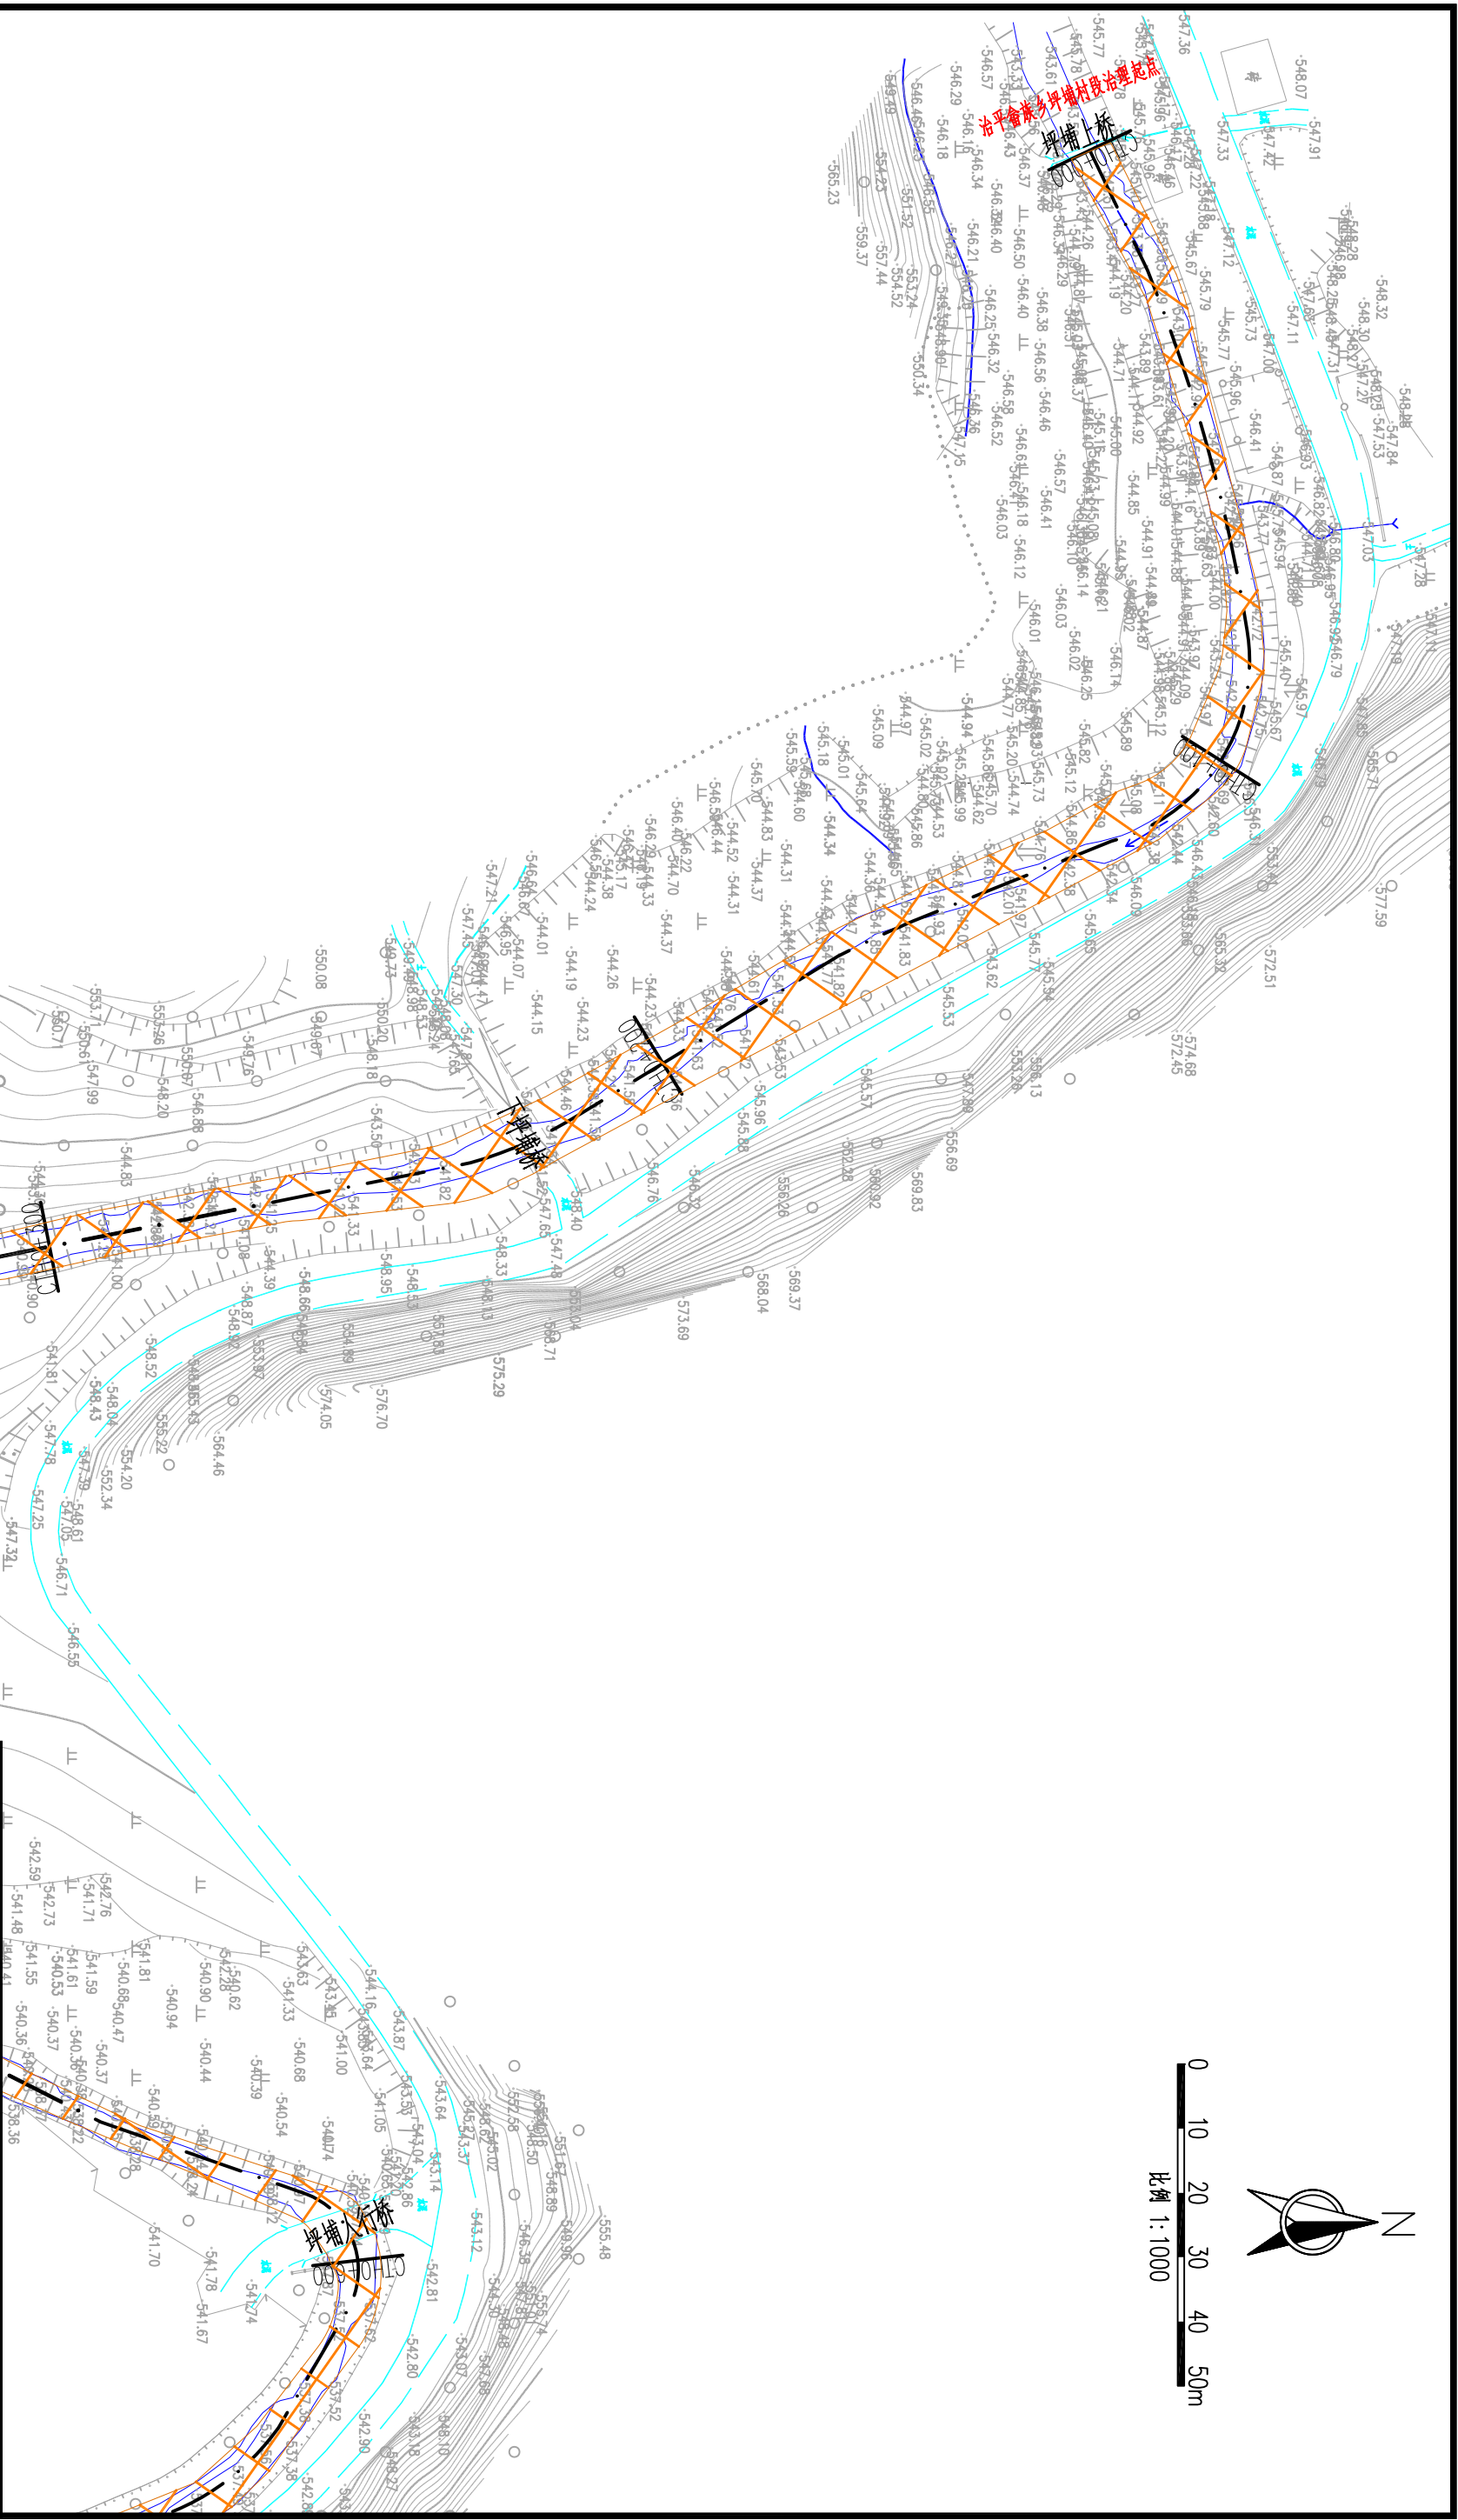

长潭河坪埔段河道工程平面图 1:1000

图例


名称	型式	名称	型式
河道		已建护岸	
新建护岸		清淤范围	
排涝(水)涵管		下河台阶	

说明：

- 1、本图高程单位以m计,桩号以km+m计,其他单位以mm计。
- 2、本图高程为1985国家高程基准,本图坐标为2000国家大地坐标系。

泰宁县鑫辉水利水电工程有限公司

核定		王芳	宁化县治平乡曹坊镇 长潭河河道治理工程	初	步	设计	
审查		梁红云		水	工	部分	
校核		陈永发					
设计		王少华		长潭河坪埔段平面图(1/9)			
描图		王少华					
			比例	见图	日期	2025.02	
设计证号: Z.A135034033			图号	NHX-CTH-C500-06			

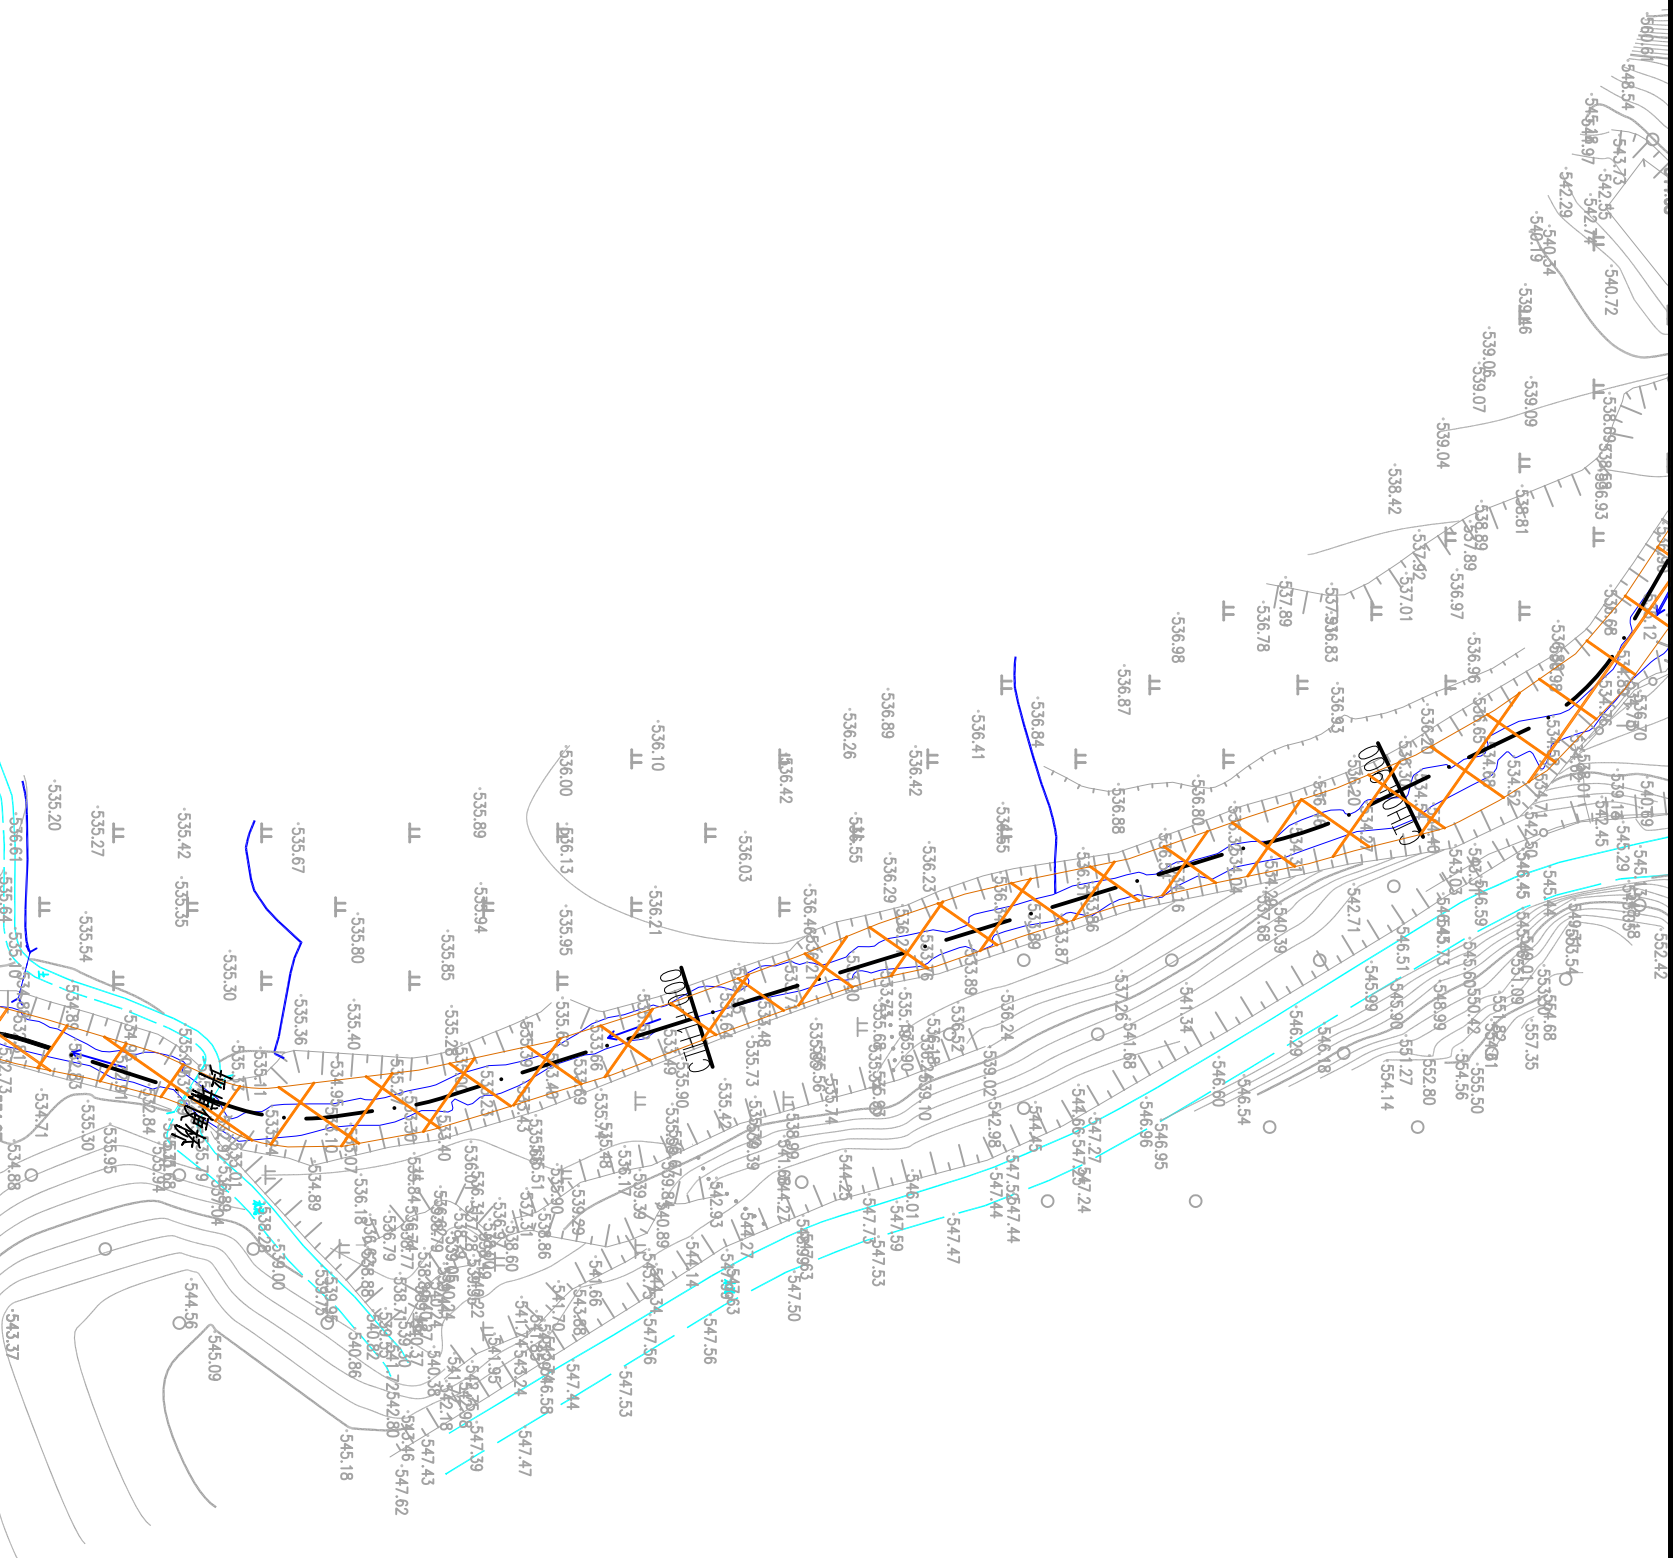

长潭河坪埔段河道工程平面图 1:1000

图例



名称	型式	名称	型式
河道		已建护岸	
新建护岸		清淤范围	
排涝(水)涵管		下河台阶	

说明:

- 1、本图高程单位以m计,桩号以km+m计,其他单位以mm计。
- 2、本图高程为1985国家高程基准,本图坐标为2000国家大地坐标系。

泰宁县鑫辉水利水电工程有限公司

核定		宁化县治平乡曹坊镇	初步设计
审查		长潭河河道治理工程	水工部分
校核		长潭河坪埔段平面图(3/9)	
设计			
绘图			
设计证号: Z/A135034033		比例	见图
		图号	NHX-CTH-C500-08
		日期	2025.02

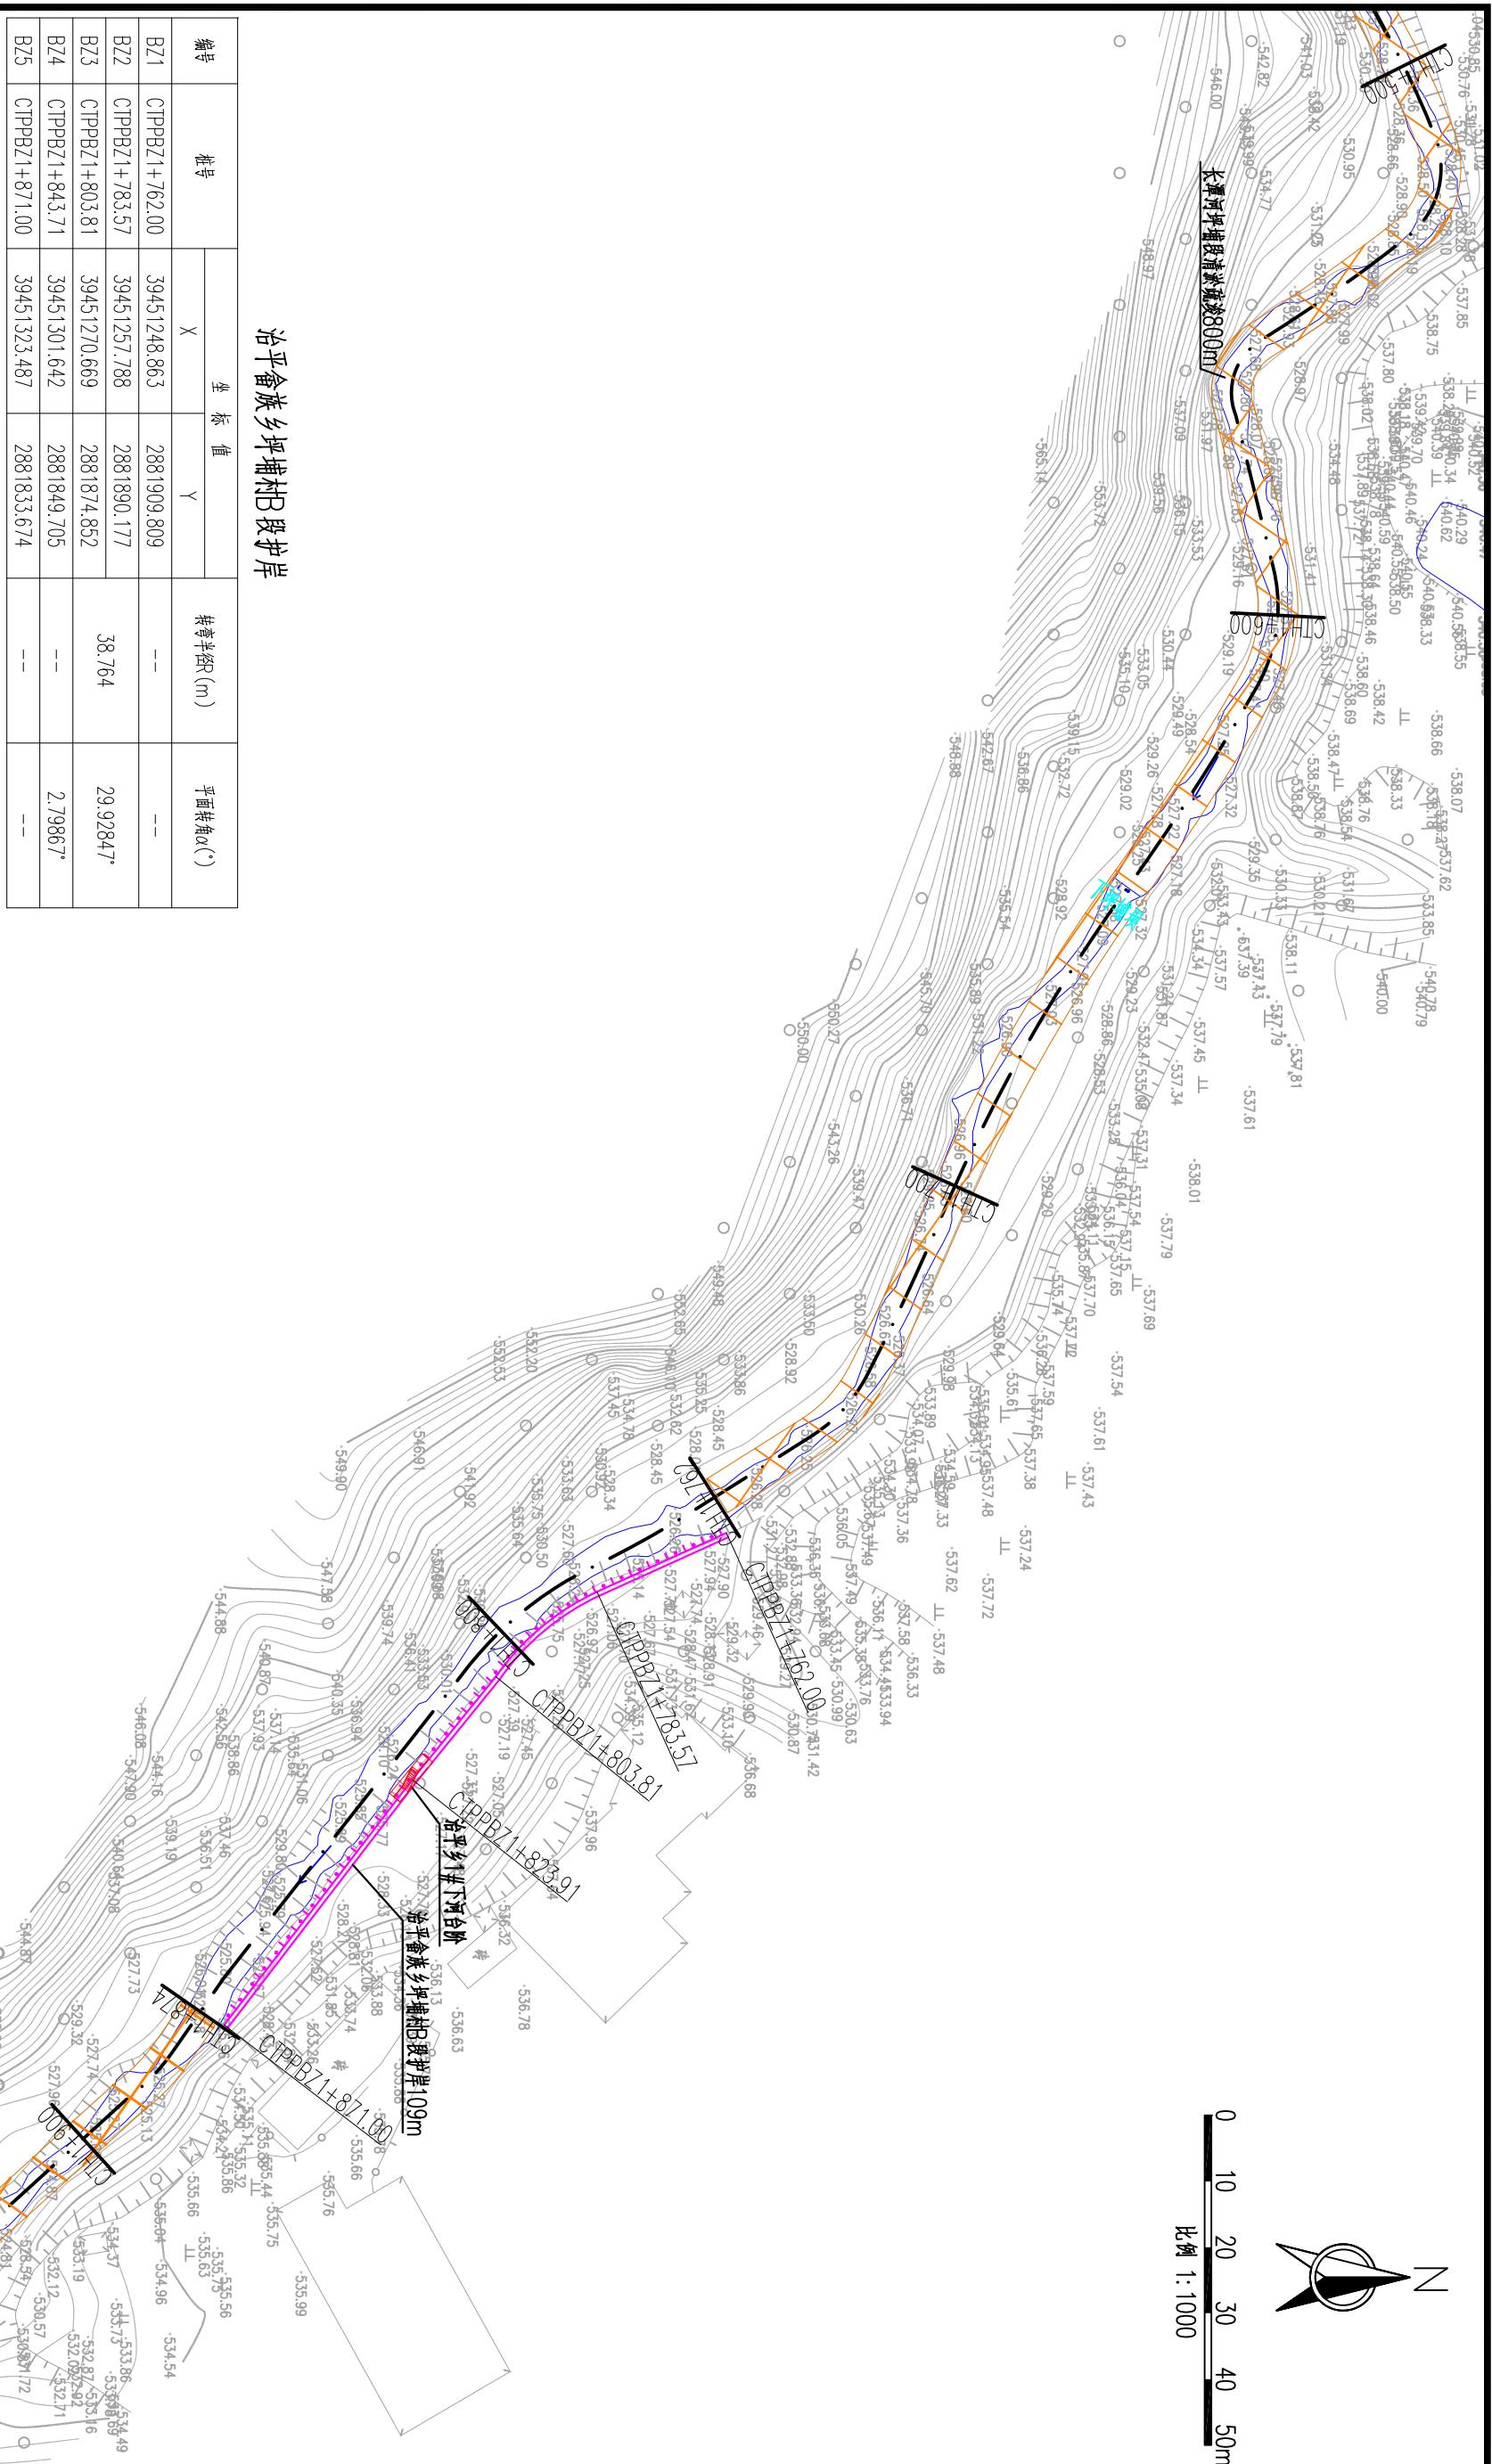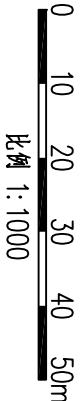

治平畲乡坪埔村B段护岸

编号	桩号	坐 标 值		转弯半径R (m)	平面转角α (°)
		X	Y		
BZ1	CTPPBZ1+762.00	39451248.863	2881909.809	--	--
BZ2	CTPPBZ1+783.57	39451257.788	2881890.177	38.764	29.92847°
BZ3	CTPPBZ1+803.81	39451270.669	2881874.852		
BZ4	CTPPBZ1+843.71	39451301.642	2881849.705	--	2.79867°
BZ5	CTPPBZ1+871.00	39451323.487	2881833.674	--	--

长潭河坪埔段河道工程平面图 1: 1000

图 例


名 称	型 式	名 称	型 式
河道		已建护岸	
新建护岸		清淤范围	
排涝(水)涵管		下河台阶	

泰宁县鑫辉水利水电工程有限公司

核定		宁化县治平乡曹坊镇	初 步 设 计
审查		长潭河河道治理工程	水 工 部 分
校核		长潭河坪埔段平面图(5/9)	
设计			
绘图			
设计证号: ZA135034033		比例	见图
		图号	NHX-CTH-C500-10
		日期	2025. 02

说明:

- 1、本图高程单位以m计, 桩号以km+m计, 其他单位以mm计。
- 2、本图高程为1985国家高程基准, 本图坐标为2000国家大地坐标系。

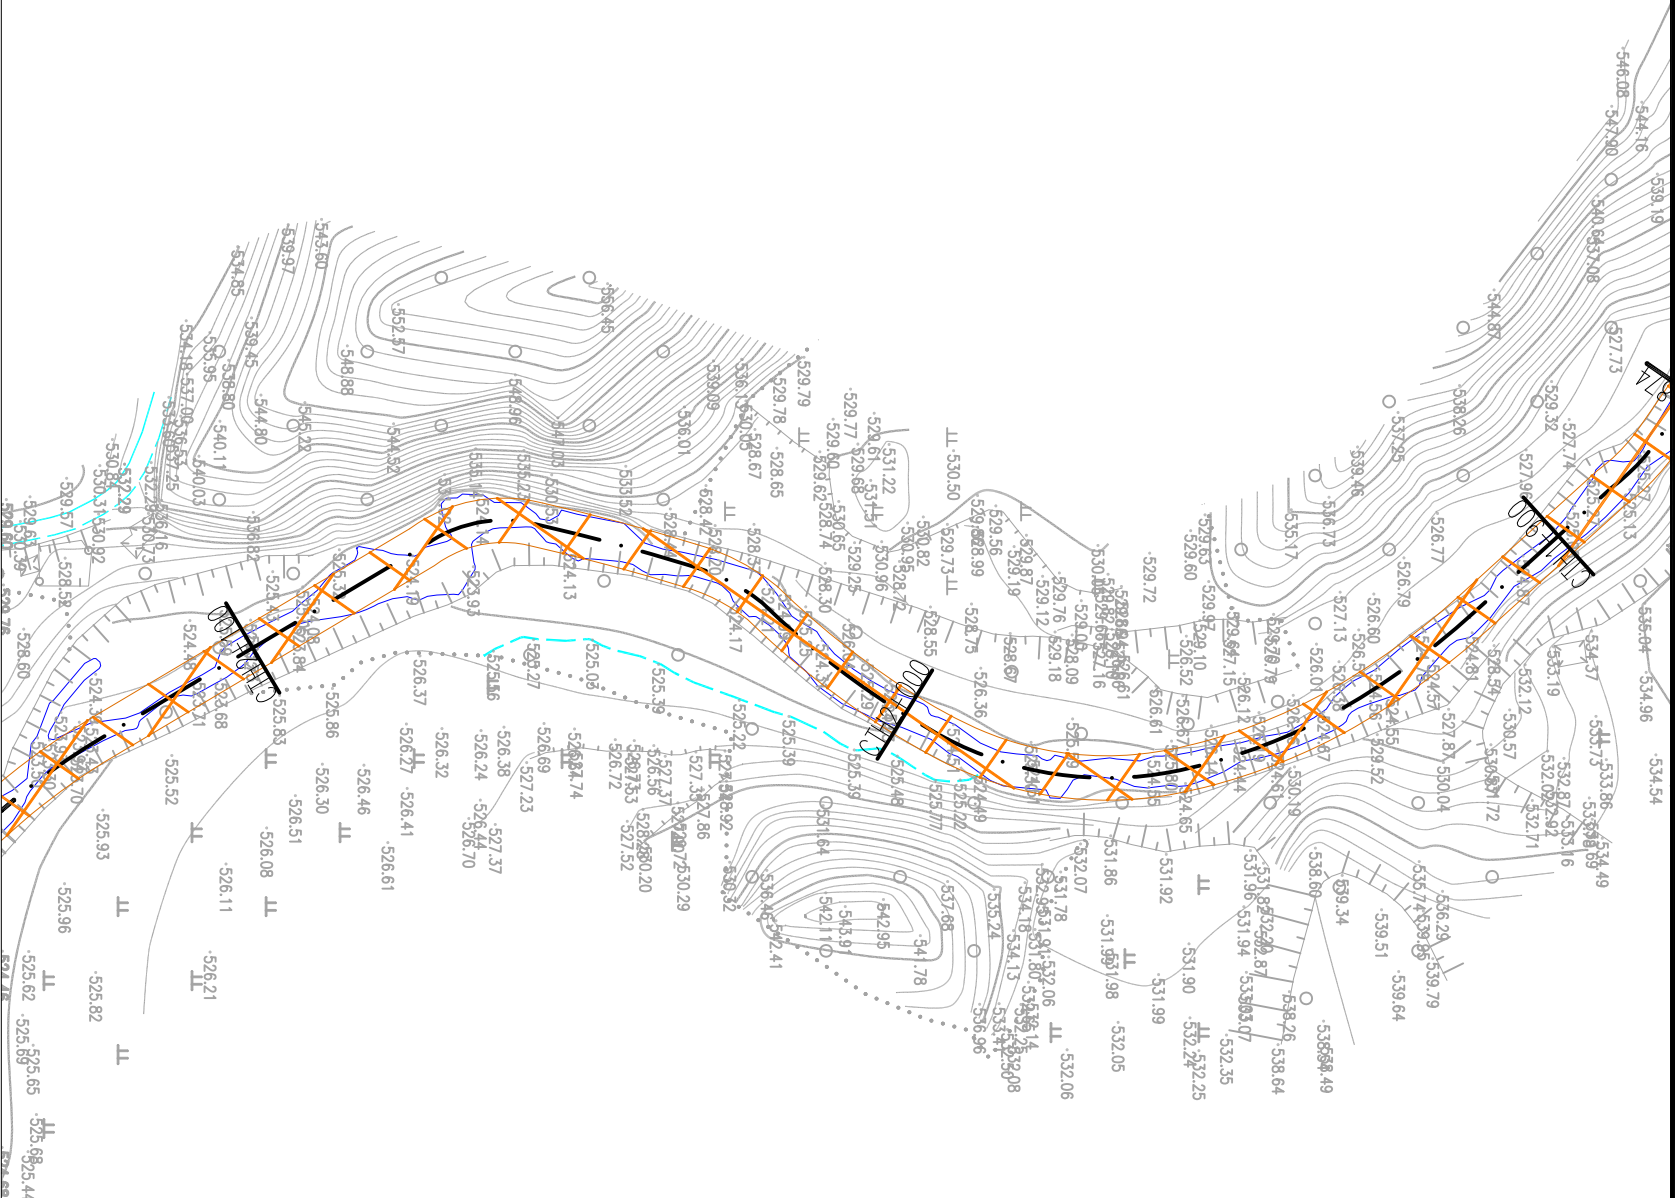

长潭河坪埔段河道工程平面图 1:1000

图例


名称	型式	名称	型式
河道		已建护岸	
新建护岸		清淤范围	
排涝(水)涵管		下河台阶	

说明:

- 1、本图高程单位以m计, 桩号以km+m计, 其他单位以mm计。
- 2、本图高程为1985国家高程基准, 本图坐标为2000国家大地坐标系。

泰宁县鑫辉水电工程有限公司

核定		宁化县治平乡曹坊镇	初步设计
审查		长潭河河道治理工程	水工部分
校核		长潭河坪埔段平面图(6/9)	
设计			
绘图			
设计证号: Z/A135034033		比例	见图
		图号	NHX-CTH-C500-11
		日期	2025.02

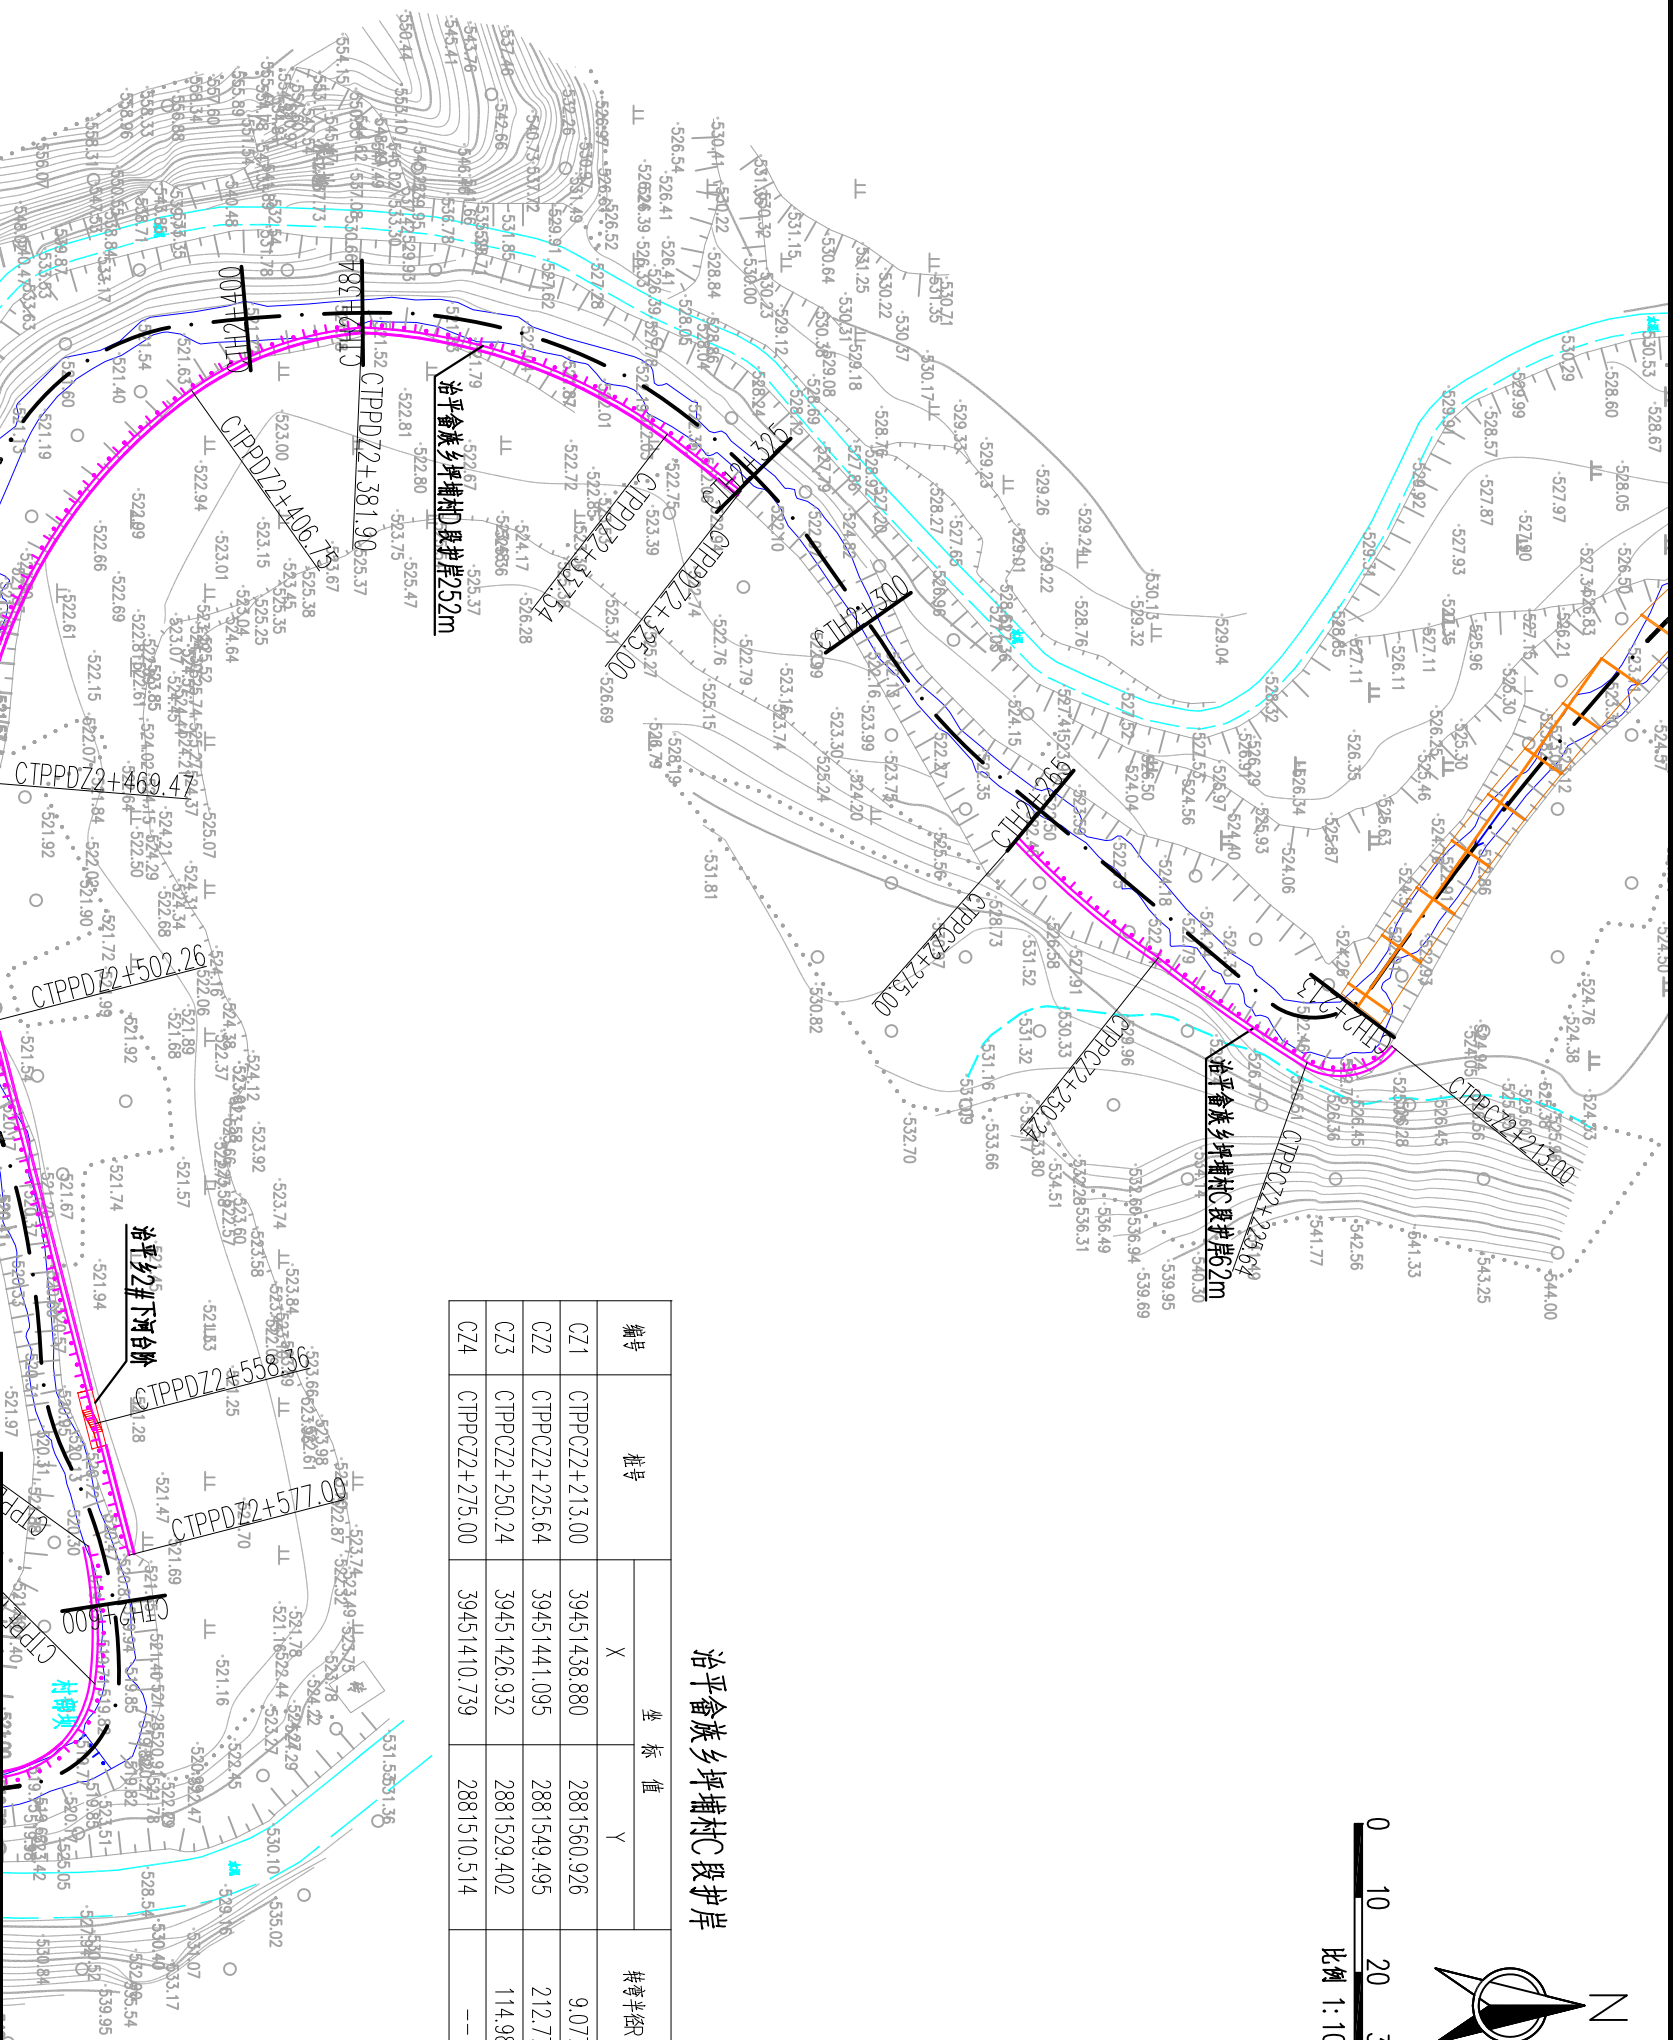

治平畲族乡坪埔村C段护岸

编号	桩号	坐 标 值		转弯半径(m)	平面转角(°)
		X	Y		
C1	CTPPCZ2+213.00	39451438.880	2881560.926	9.077	79.78745°
C2	CTPPCZ2+225.64	39451441.005	2881549.495	212.770	6.62346°
C3	CTPPCZ2+250.24	39451426.932	2881529.402	114.989	12.42118°
C4	CTPPCZ2+275.00	39451410.739	2881510.514	--	--

长潭河坪埔段河道工程平面图 1: 1000

图 例



名 称	型 式	名 称	型 式
河道		已建护岸	
新建护岸		清淤范围	
排涝(水)涵管		下河台阶	

说明:

- 1、本图高程单位以m计, 桩号以km+m计, 其他单位以mm计。
- 2、本图高程为1985国家高程基准, 本图坐标为2000国家大地坐标系。


泰宁县鑫辉水利水电工程有限公司

核定		审查		设计	
审核		校核		设计	
设计		绘图		比例	见图
设计证号: ZJA135034033		图号		日期	2025. 02

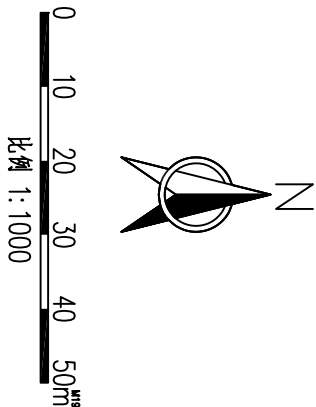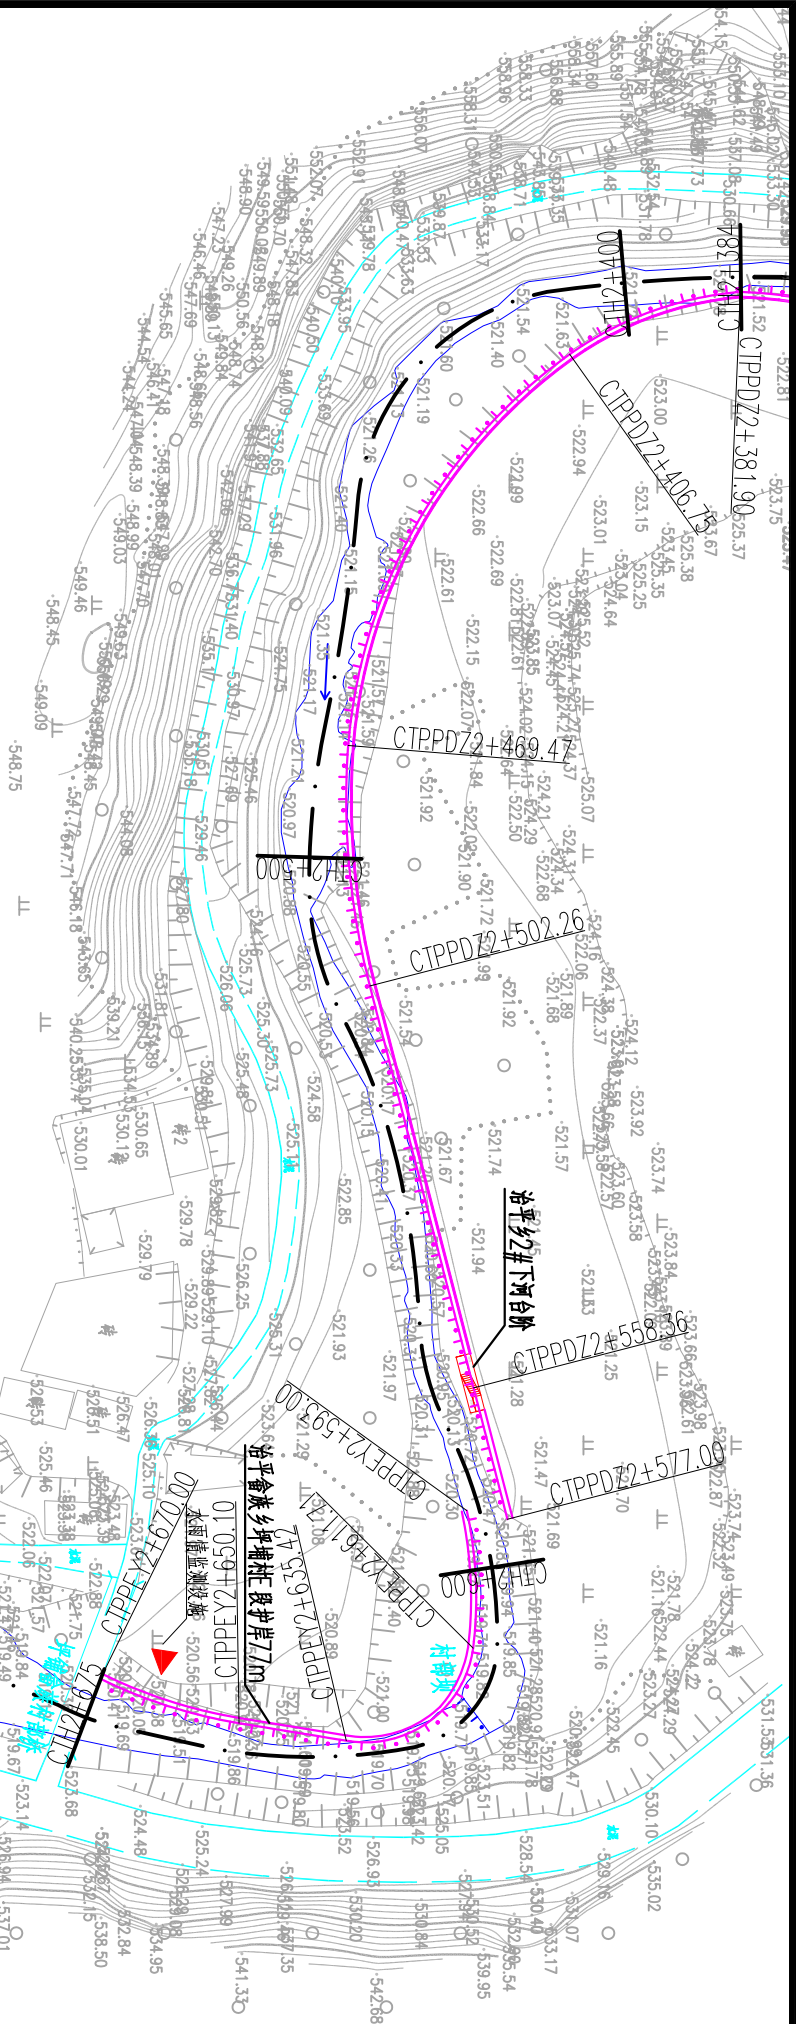

治平畲族乡坪埔村D段护岸

编号	桩号	坐标值		转弯半径(m)	平面转角α(°)
		X	Y		
D21	CTPPD22+325.00	39451363.844	2881472.993	--	--
D22	CTPPD22+337.54	39451356.178	2881463.065	75.283	33.75741°
D23	CTPPD22+381.90	39451341.755	2881421.796	46.739	30.46379°
D24	CTPPD22+406.75	39451350.190	2881398.731	72.266	49.72952°
D25	CTPPD22+469.47	39451403.081	2881368.801	100.816	18.63232°
D26	CTPPD22+502.26	39451435.590	2881371.729		
D27	CTPPD22+558.36	39451489.910	2881385.747	--	--
D28	CTPPD22+577.00	39451507.685	2881390.333	--	--

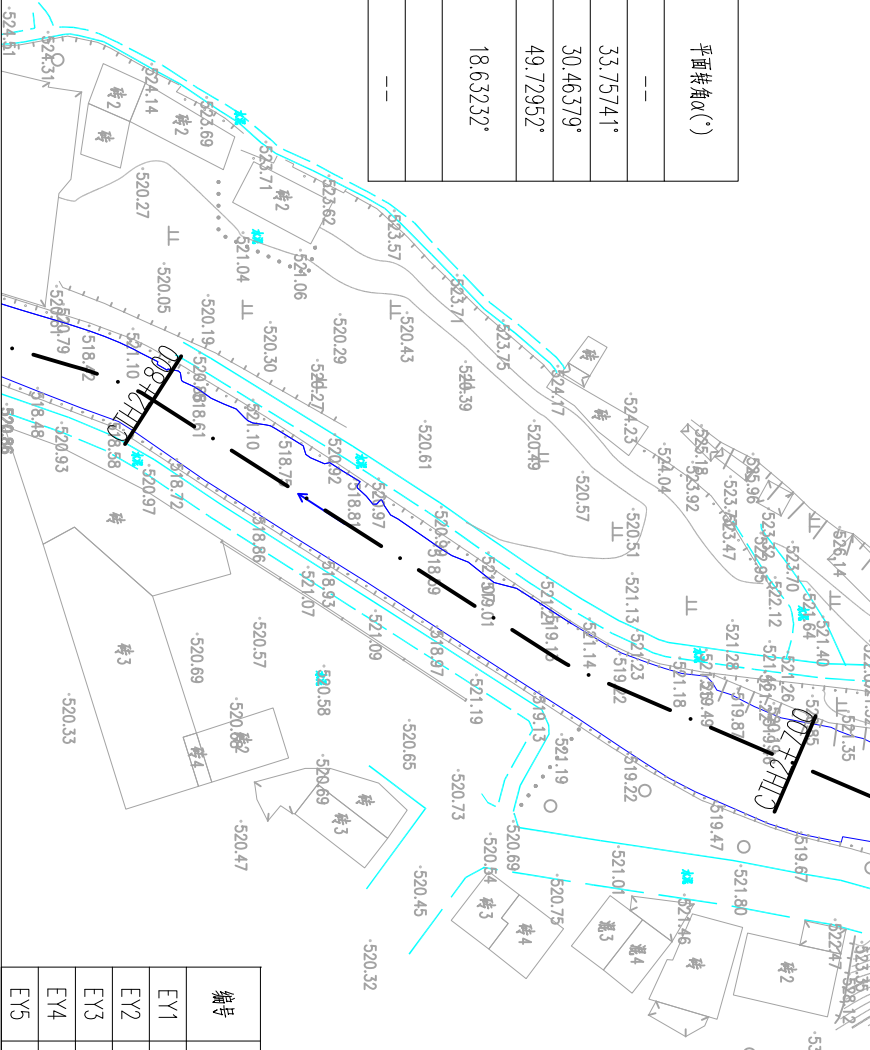

编号	桩号	坐标值		转弯半径(m)	平面转角α(°)
		X	Y		
EY1	CTPPEY2+593.00	39451506.498	2881384.837	55.735	19.23336°
EY2	CTPPEY2+611.71	39451525.100	2881386.695	14.748	92.11670°
EY3	CTPPEY2+635.42	39451537.617	2881368.537		
EY4	CTPPEY2+650.10	39451535.245	2881354.046	67.646	16.72013°
EY5	CTPPEY2+670.00	39451529.243	2881335.313		

治平畲族乡坪埔村E段护岸

泰宁县鑫辉水利水电工程有限公司

核定		宁化县治平乡曹坊镇	初步设计
审查		长潭河河道治理工程	水工部分
校核		长潭河坪埔段平面图(8/9)	
设计			
绘图			
设计证号: ZA135034033		比例	见图
		图号	NHX-CTH-C500-13


长潭河坪埔段河道工程平面图 1:1000

图例

名称	型式	名称	型式
河道		已建护岸	
新建护岸		清淤范围	
排洪(水)涵管		下河台阶	

说明:

- 1、本图高程单位以m计,桩号以km+m计,其他单位以mm计。
- 2、本图高程为1985国家高程基准,本图坐标为2000国家大地坐标系。

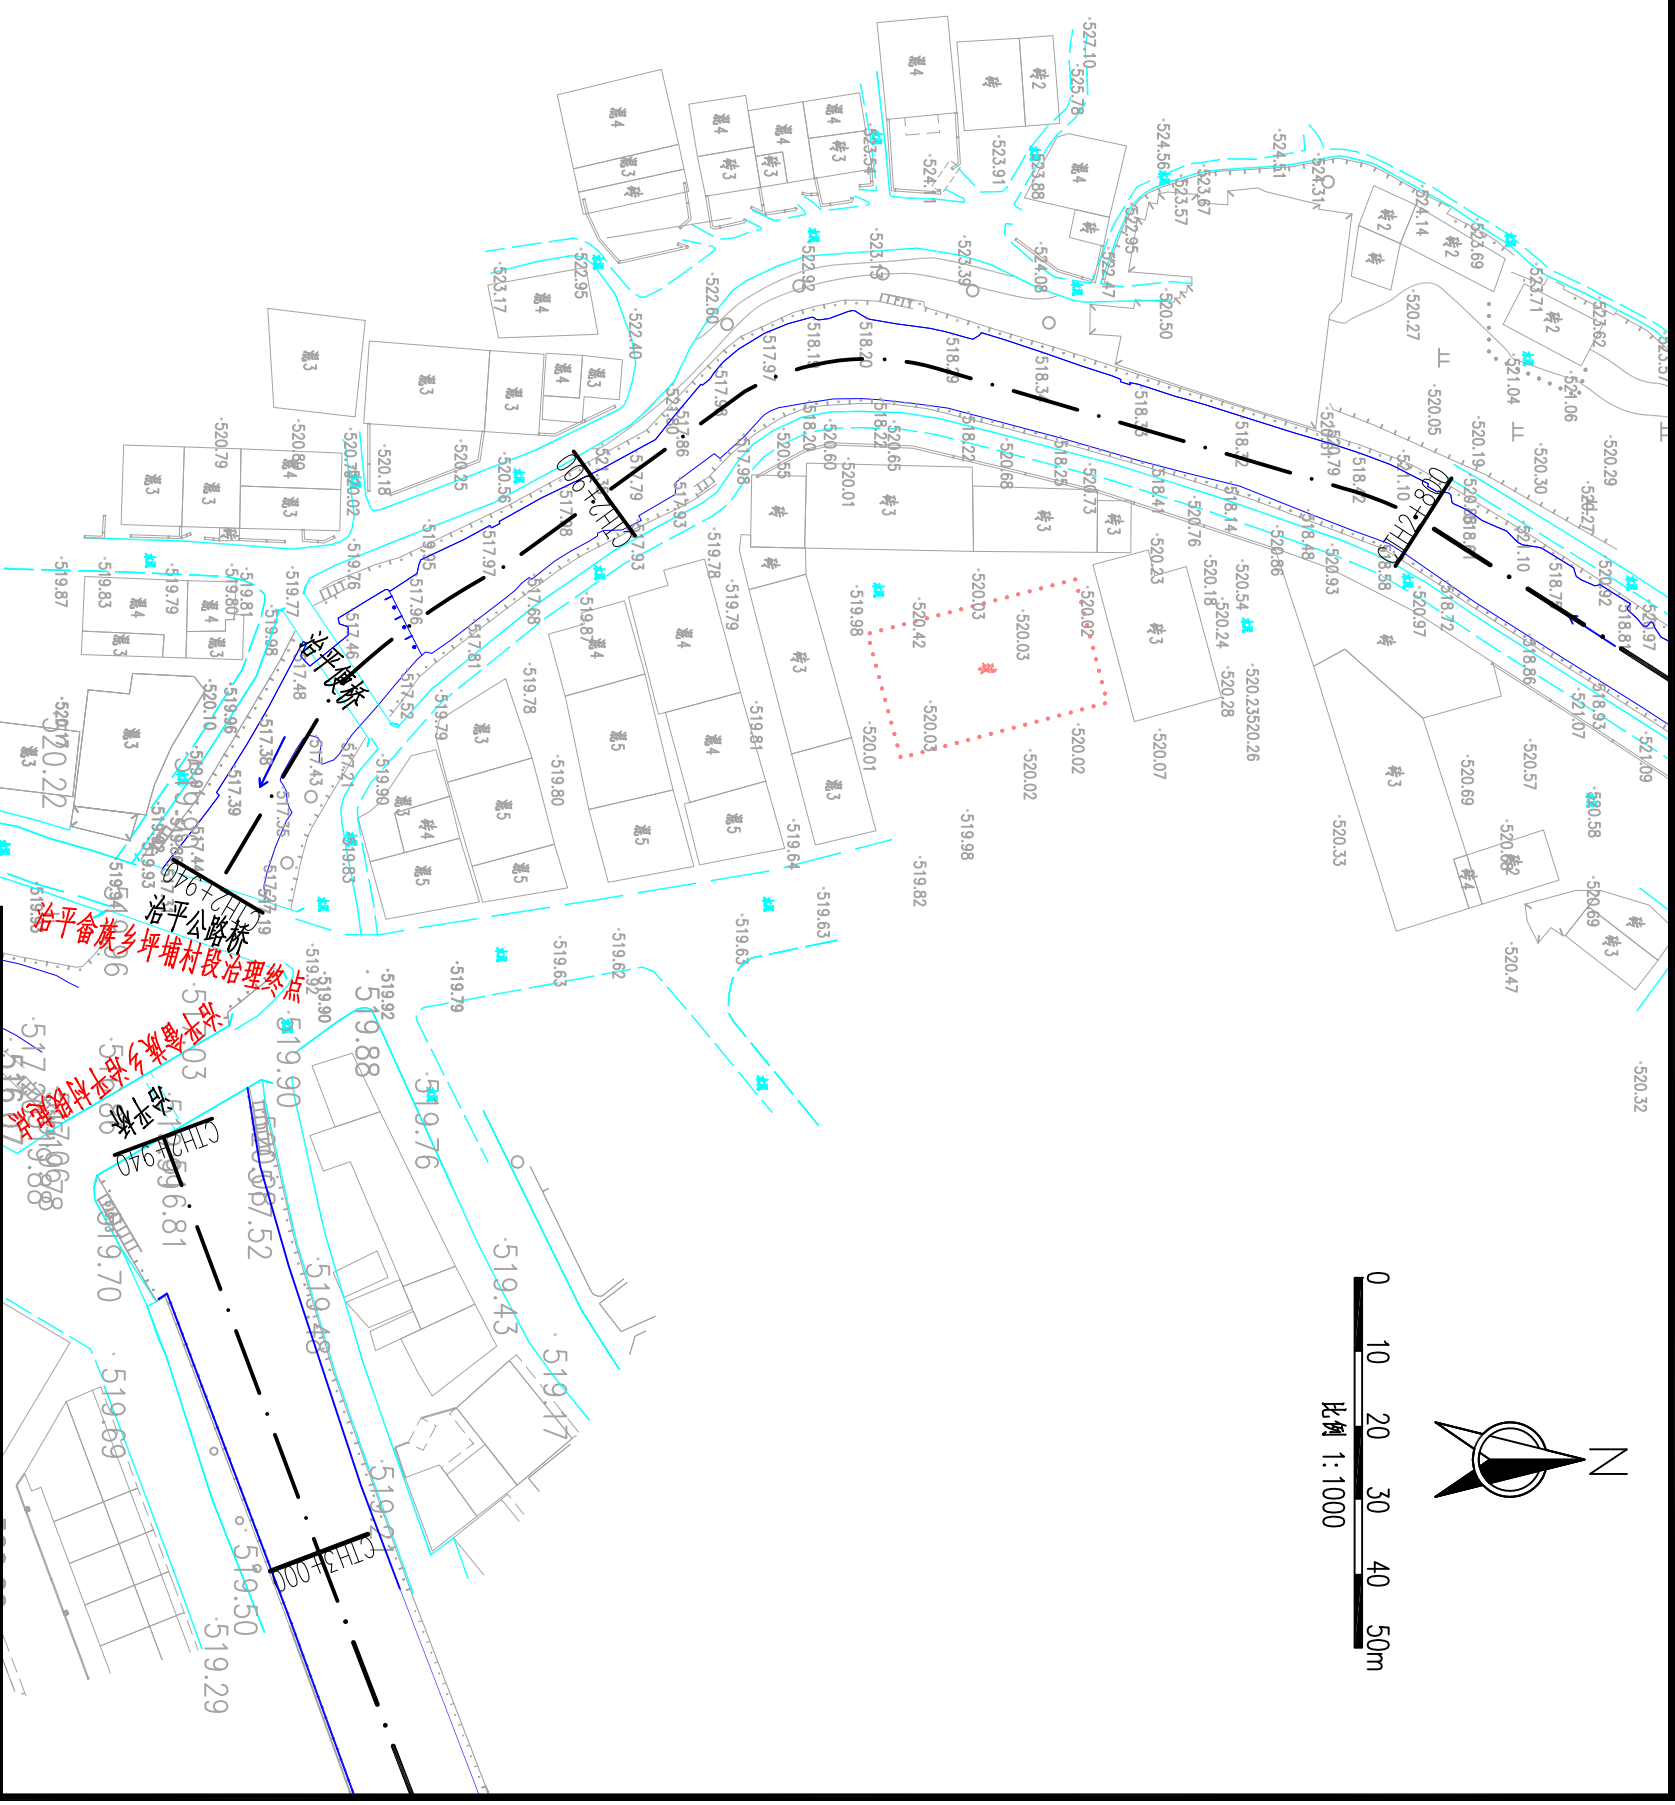

长潭河坪埔段河道工程平面图 1:1000

图例

名称	型式	名称	型式
河道		已建护岸	
新建护岸		清淤范围	
排涝(水)涵管		下河台阶	


说明:

- 1、本图高程单位以m计，桩号以km+m计，其他单位以mm计。
- 2、本图高程为1985国家高程基准，本图坐标为2000国家大地坐标系。

泰宁县鑫辉水利水电工程有限公司					
核定		王芳	宁化县治平乡曹坊镇		
审查		陈永发	长潭河河道治理工程		
校核		王芳	水	初	步
设计		王芳	工	步	部
制图		王芳	设计部分		
			长潭河坪埔段平面图 (9/9)		
			比例	见图	日期
					2025. 02
设计证号: Z.A135034033					
图号					
NHX-CTH-C500-14					



0 10 20 30 40 50m
比例 1:1000

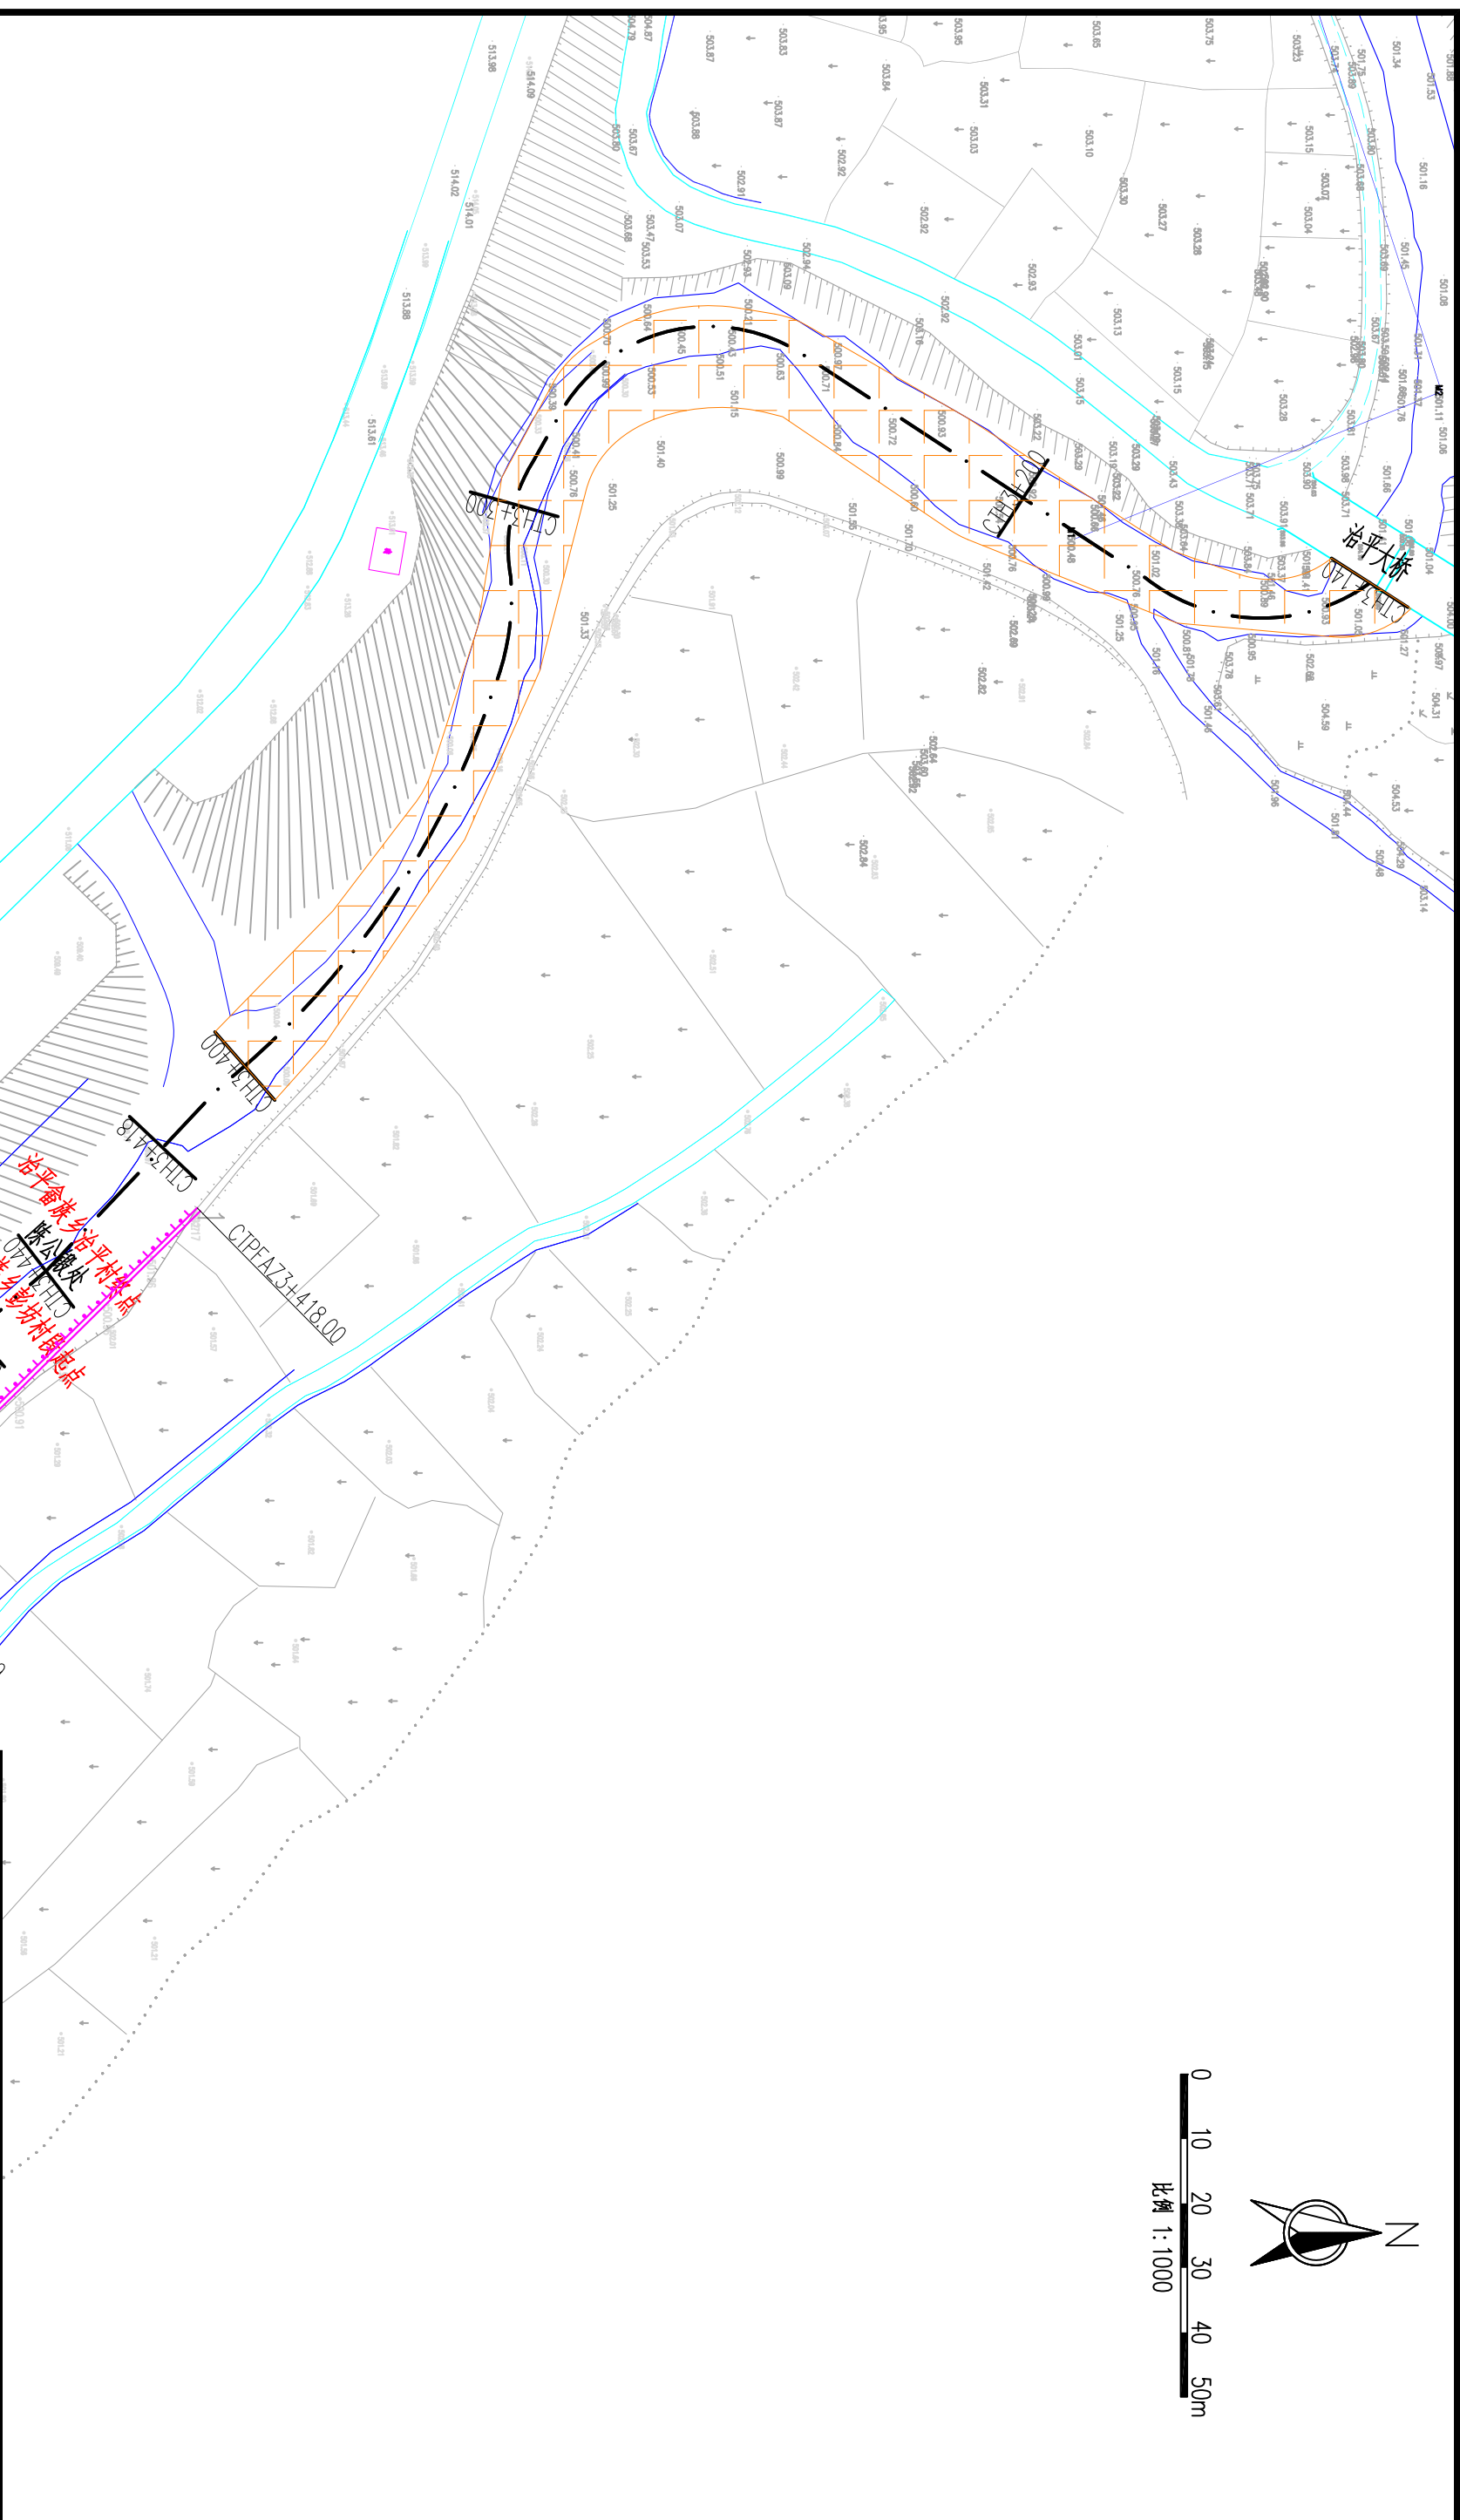

长潭河治平段河道工程平面图 1:1000

图例

名称	型式	名称	型式
河道		已建护岸	
新建护岸		清淤范围	
排涝(水)涵管		下河台阶	

说明:


- 1、本图高程单位以m计, 桩号以km+m计, 其他单位以mm计。
- 2、本图高程为1985国家高程基准, 本图坐标为2000国家大地坐标系。

泰宁县鑫辉水利水电工程有限公司

核定		设计	初步设计
审查		校核	水工部分
设计		绘图	长潭河治平段平面图(2/2)
设计证号: ZA135034033	比例	见图	日期 2025.02
	图号		NHX-CTH-C500-17



0 10 20 30 40 50m
比例 1:1000

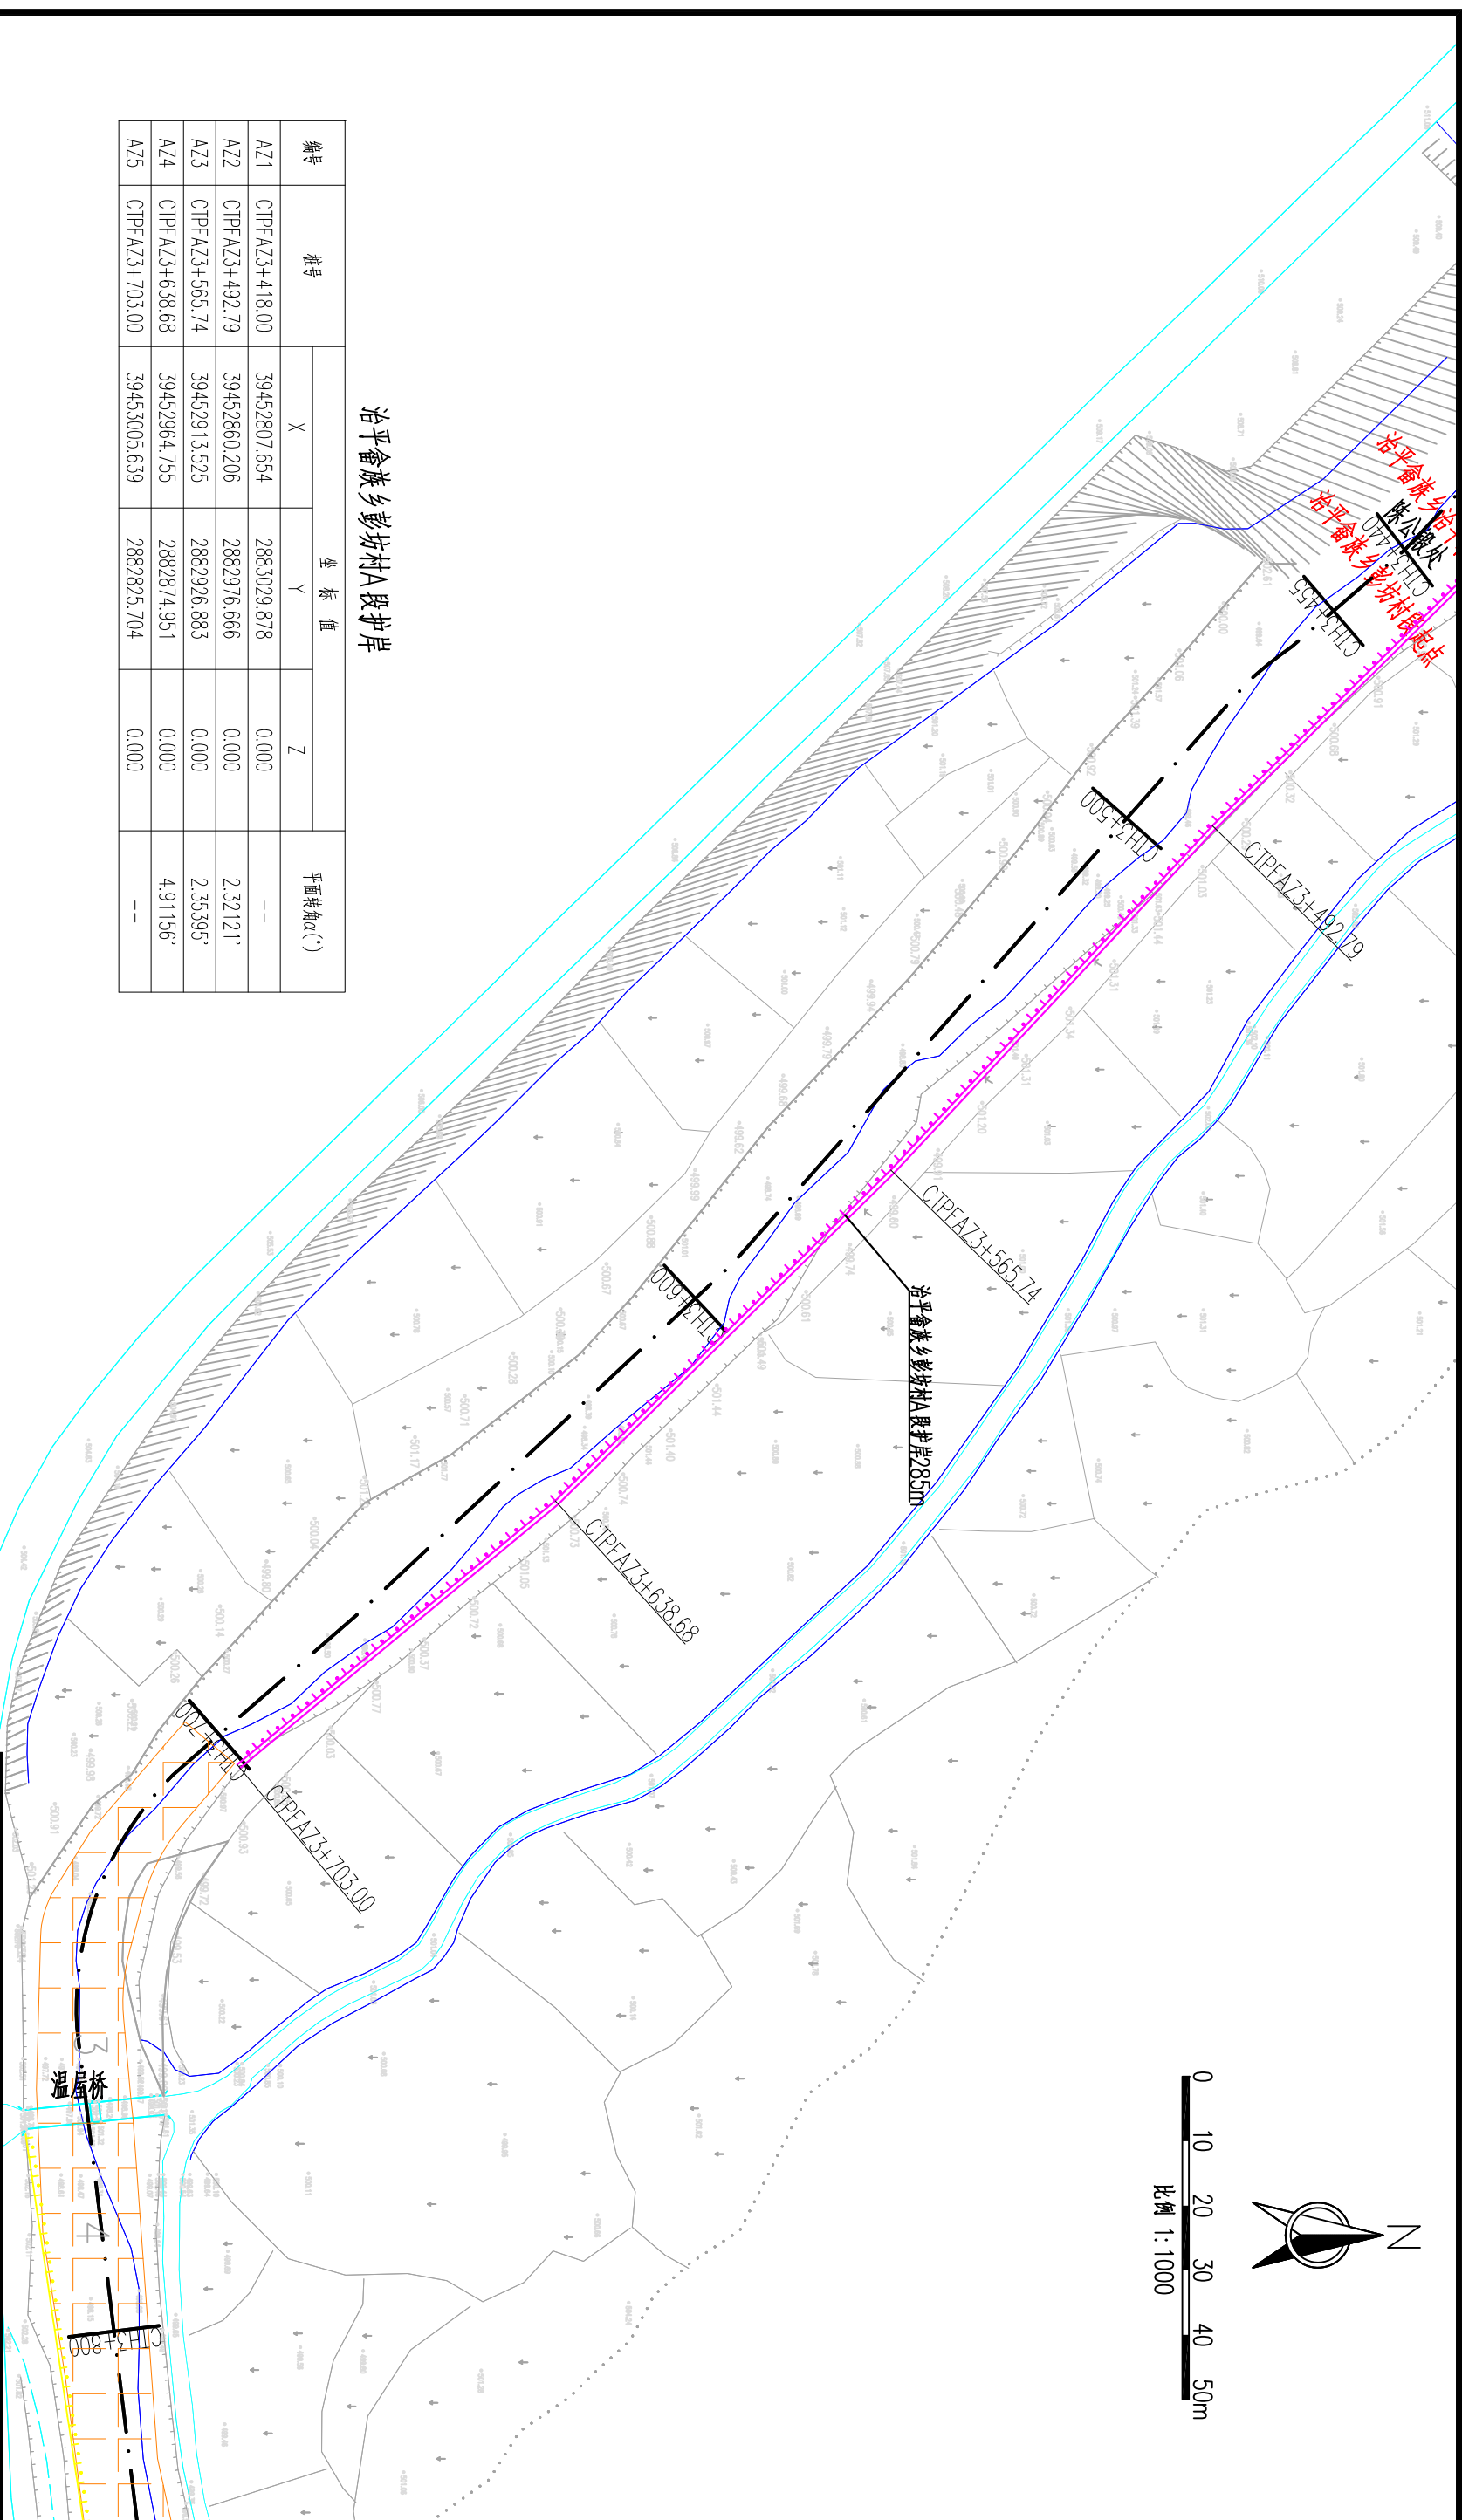

治平畲族乡彭坊村A段护岸

编号	桩号	坐标值			平面转角 $\alpha(^{\circ})$
		X	Y	Z	
AZ1	CTPFAZ3+418.00	39452807.654	2883029.878	0.000	--
AZ2	CTPFAZ3+492.79	39452860.206	2882976.666	0.000	2.32121°
AZ3	CTPFAZ3+565.74	39452913.525	2882926.883	0.000	2.35395°
AZ4	CTPFAZ3+638.68	39452964.755	2882874.951	0.000	4.91156°
AZ5	CTPFAZ3+703.00	39453005.639	2882825.704	0.000	--


长潭河治平段河道工程平面图 1:1000


图例

名称	型式	名称	型式
河道		已建护岸	
新建护岸		清淤范围	
排涝(水)涵管		下河台阶	

泰宁县鑫辉水电工程有限公司


核定		设计	初步设计
审查		校核	水工部分
设计		绘图	
比例	见图	日期	2025.02
设计证号: ZA135034033	图号		NHX-CTH-C500-18

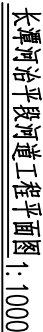

 名称	型式	名称	型式
河道		已建护岸	
新建护岸		清淤范围	
排洪(水)涵管		下河台阶	

- 1、本图高程单位以m计, 桩号以km+m计, 其他单位以mm计。
- 2、本图高程为1985国家高程基准, 本图坐标为2000国家大地坐标系。


泰宁县鑫辉水利水电工程有限公司					
核定		人	宁化县治平乡曹坊镇	初步设计	
审查		陈松山	长潭河河道治理工程	水工部分	
校核		熊永根	长潭河彭坊段平面图(2/6)		
设计		吴永华			
描图		刘金象			
			比例	见图	日期 2025. 02
设计证号: Z A135034033			图号	NHX-CTH-C500-19	

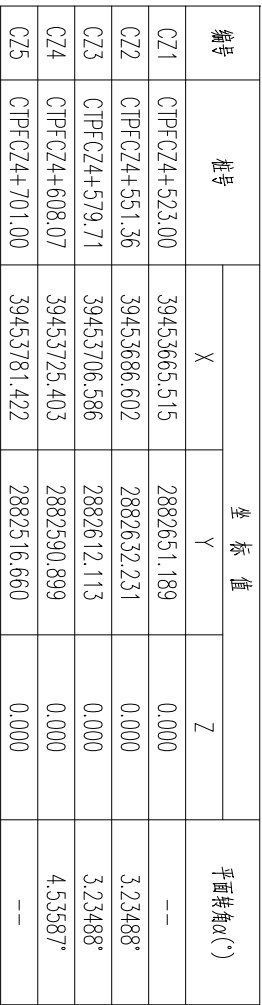

治平畲族乡彭坊村B段护岸

图例

泰宁县鑫辉水利水电工程有限公司				
核定		马洪	宁化县治平乡曹坊镇 长潭河河道治理工程	初步设计 水工部分
审查		陈永成		
校核		陈永成		
设计		马洪		
绘图		马洪		
比例	见图	日期	2025.02	

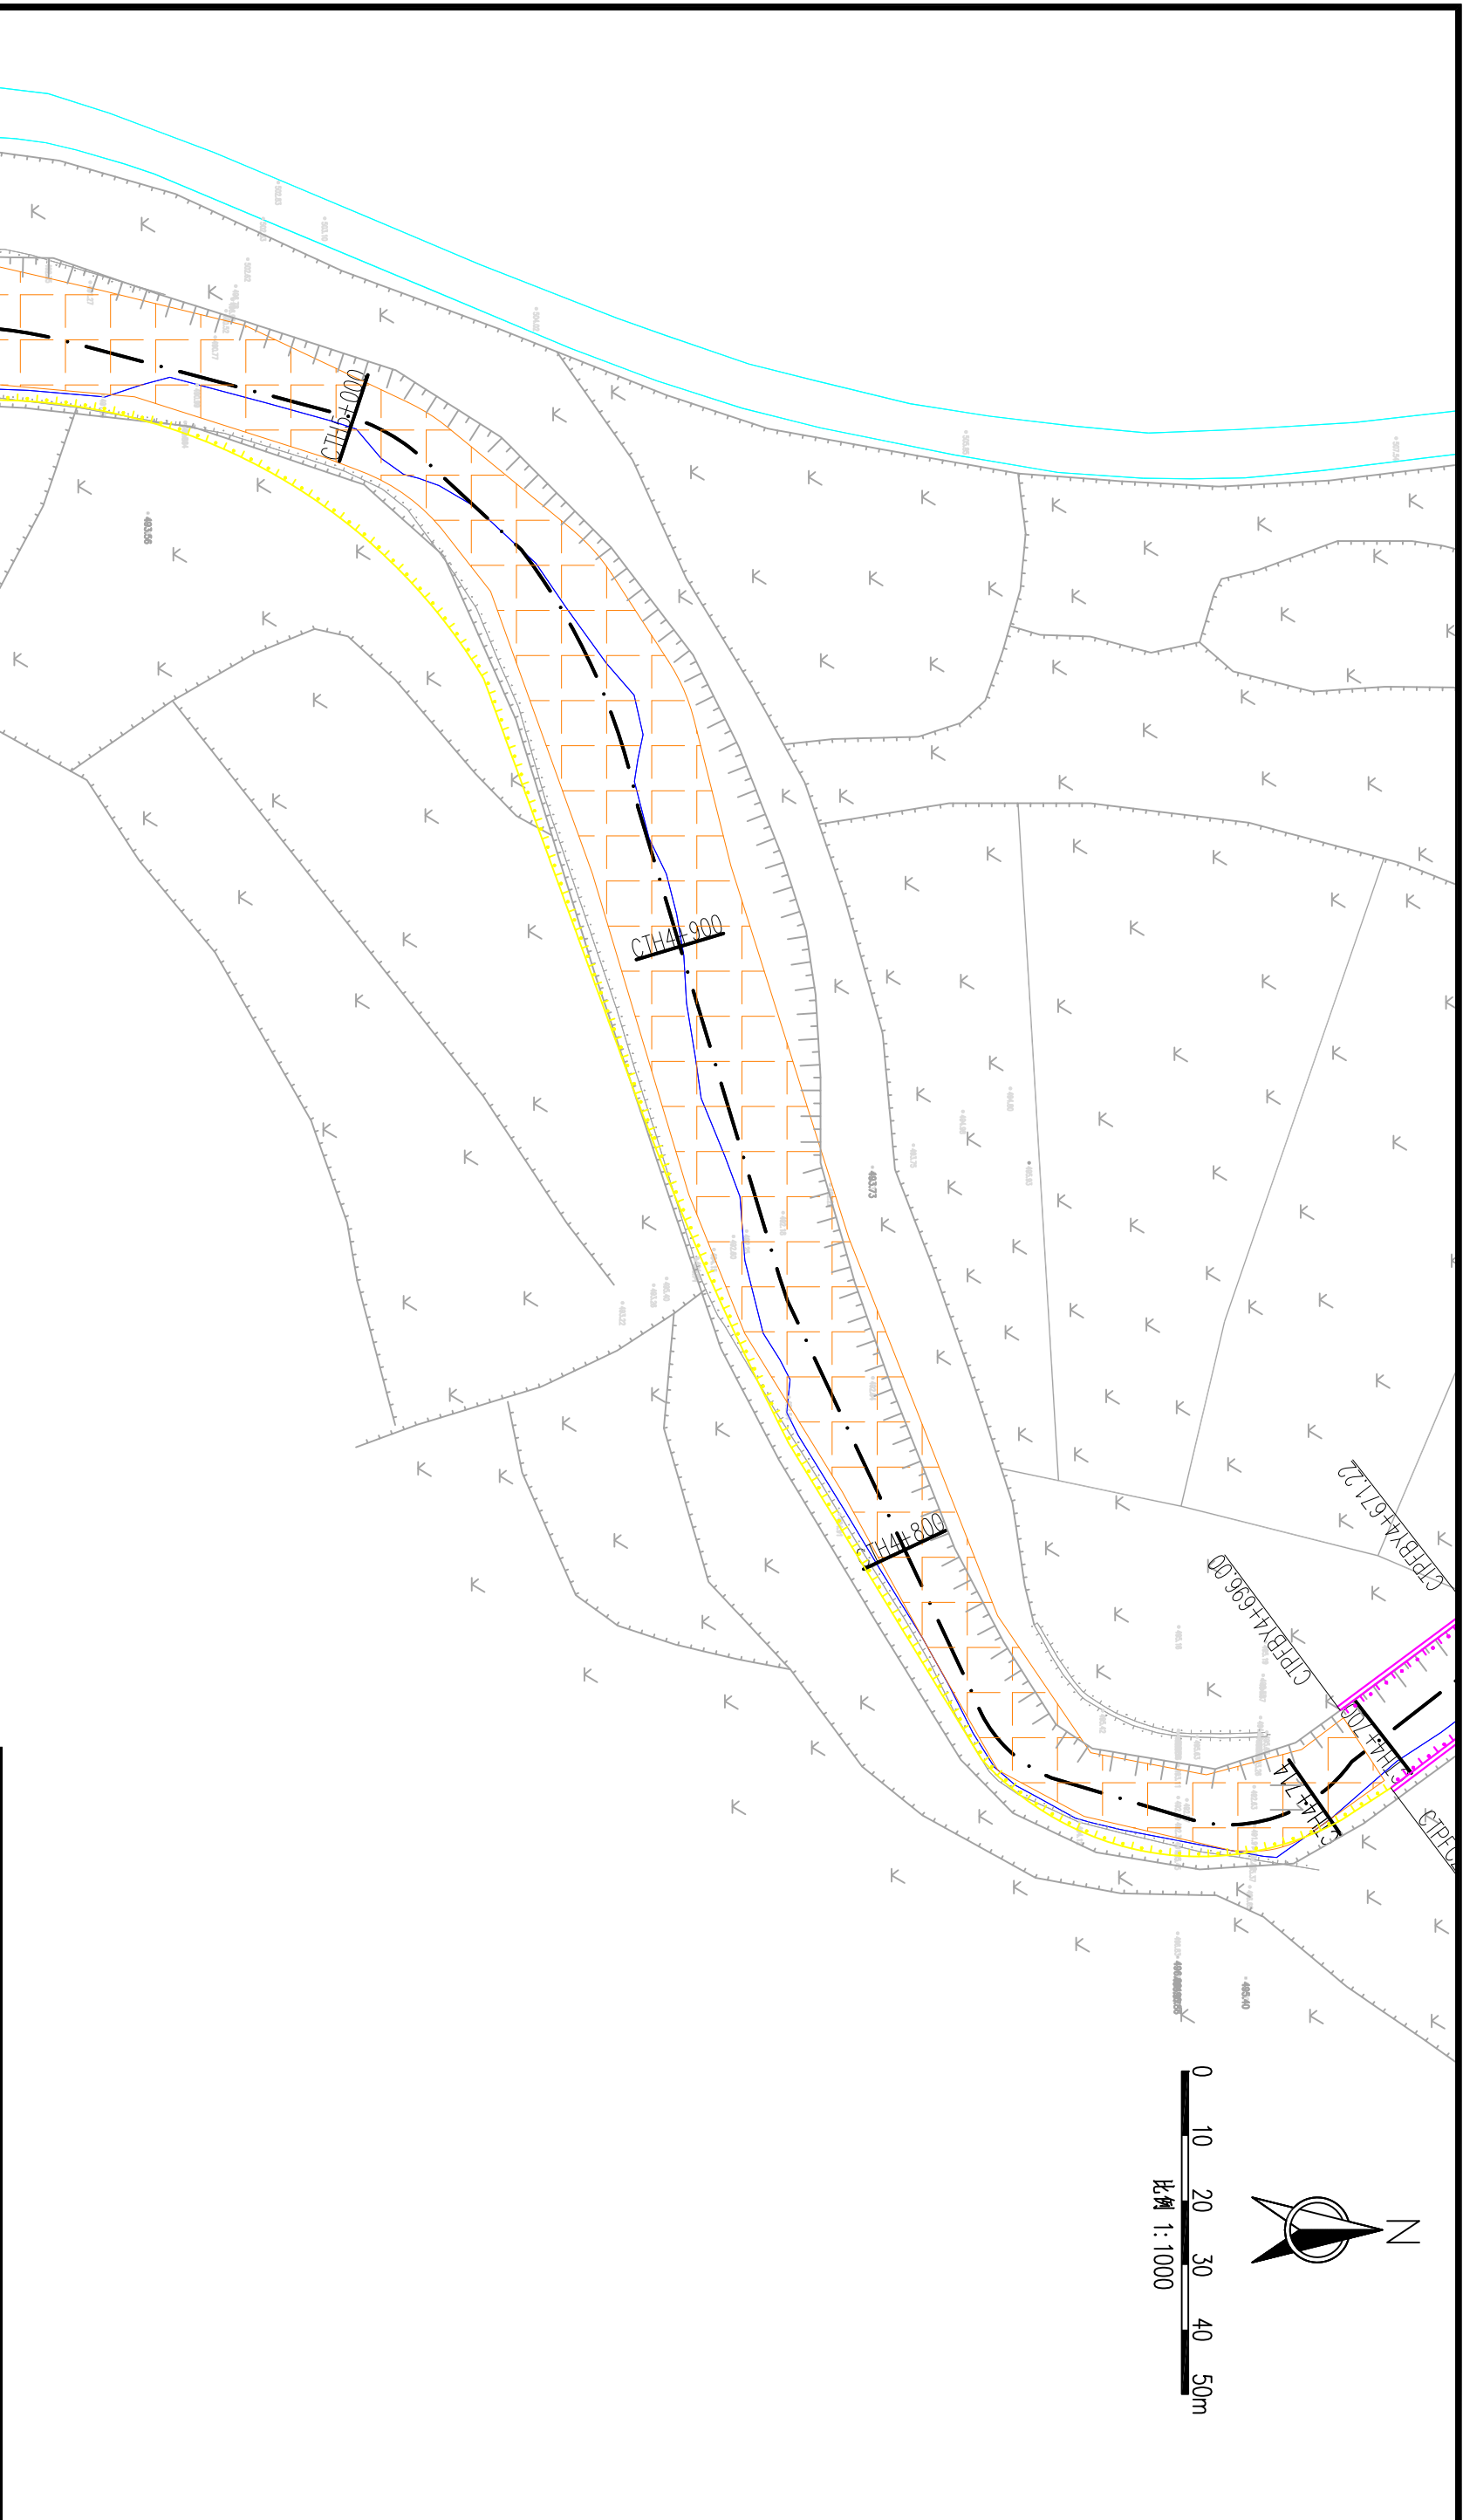

长潭河治平段河道工程平面图 1:1000

图例


名称	型式	名称	型式
河道		已建护岸	
新建护岸		清淤范围	
排涝(水)涵管		下河台阶	

说明:

- 1、本图高程单位以m计,桩号以km+m计,其他单位以mm计。
- 2、本图高程为1985国家高程基准,本图坐标为2000国家大地坐标系。

泰宁县鑫辉水利水电工程有限公司

核定		设计	初步设计
审查		校核	水工部分
设计		设计	
绘图		绘图	
长潭河彭坊段平面图(5/6)			
比例	见图	日期	2025.02
设计证号: ZA135034033	图号	NHX-CTH-C500-22	

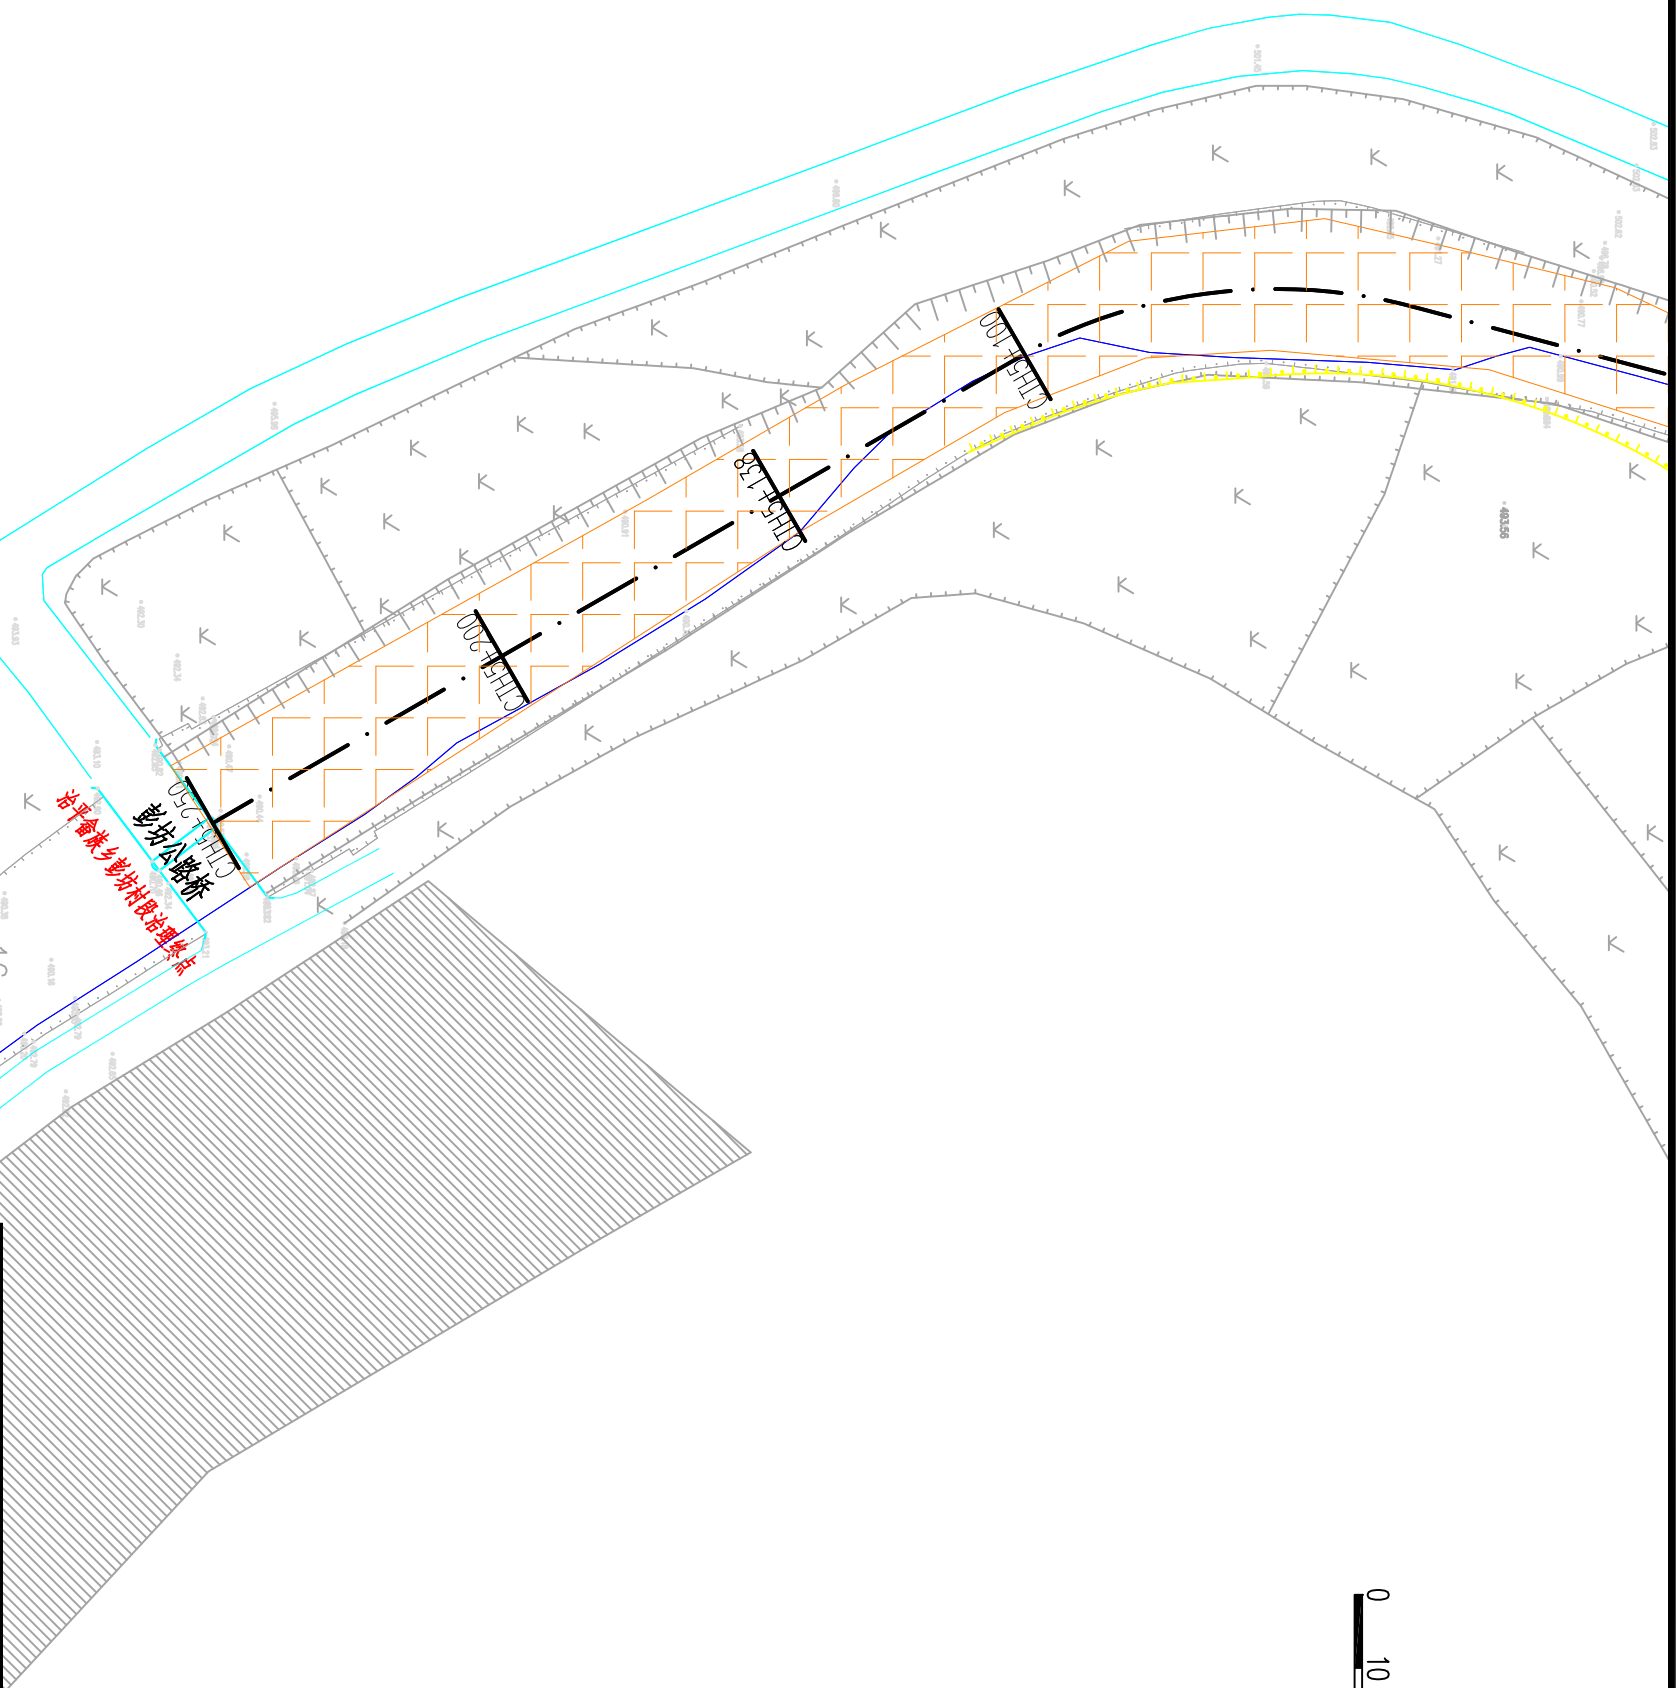

0 10 20 30 40 50m
比例 1:1000

长潭河治平段河道工程平面图 1:1000

图例


名称	型式	名称	型式
河道		已建护岸	
新建护岸		清淤范围	
排涝（水）涵管		下河台阶	

说明:

- 1、本图高程单位以m计，桩号以km+m计，其他单位以mm计。
- 2、本图高程为1985国家高程基准，本图坐标为2000国家大地坐标系。

泰宁县鑫辉水利水电工程有限公司

核定		王乾	宁化县治平乡曹坊镇 长潭河河道治理工程	初步设计
审查		梁强		分水
校核		陈永发		
设计		王少华		
描图		王少华		
长潭河彭坊段平面图(6/6)				
比例		见图	日期	2025.02
设计证号: Z.A135034033		图号 NHX-CTH-C500-23		

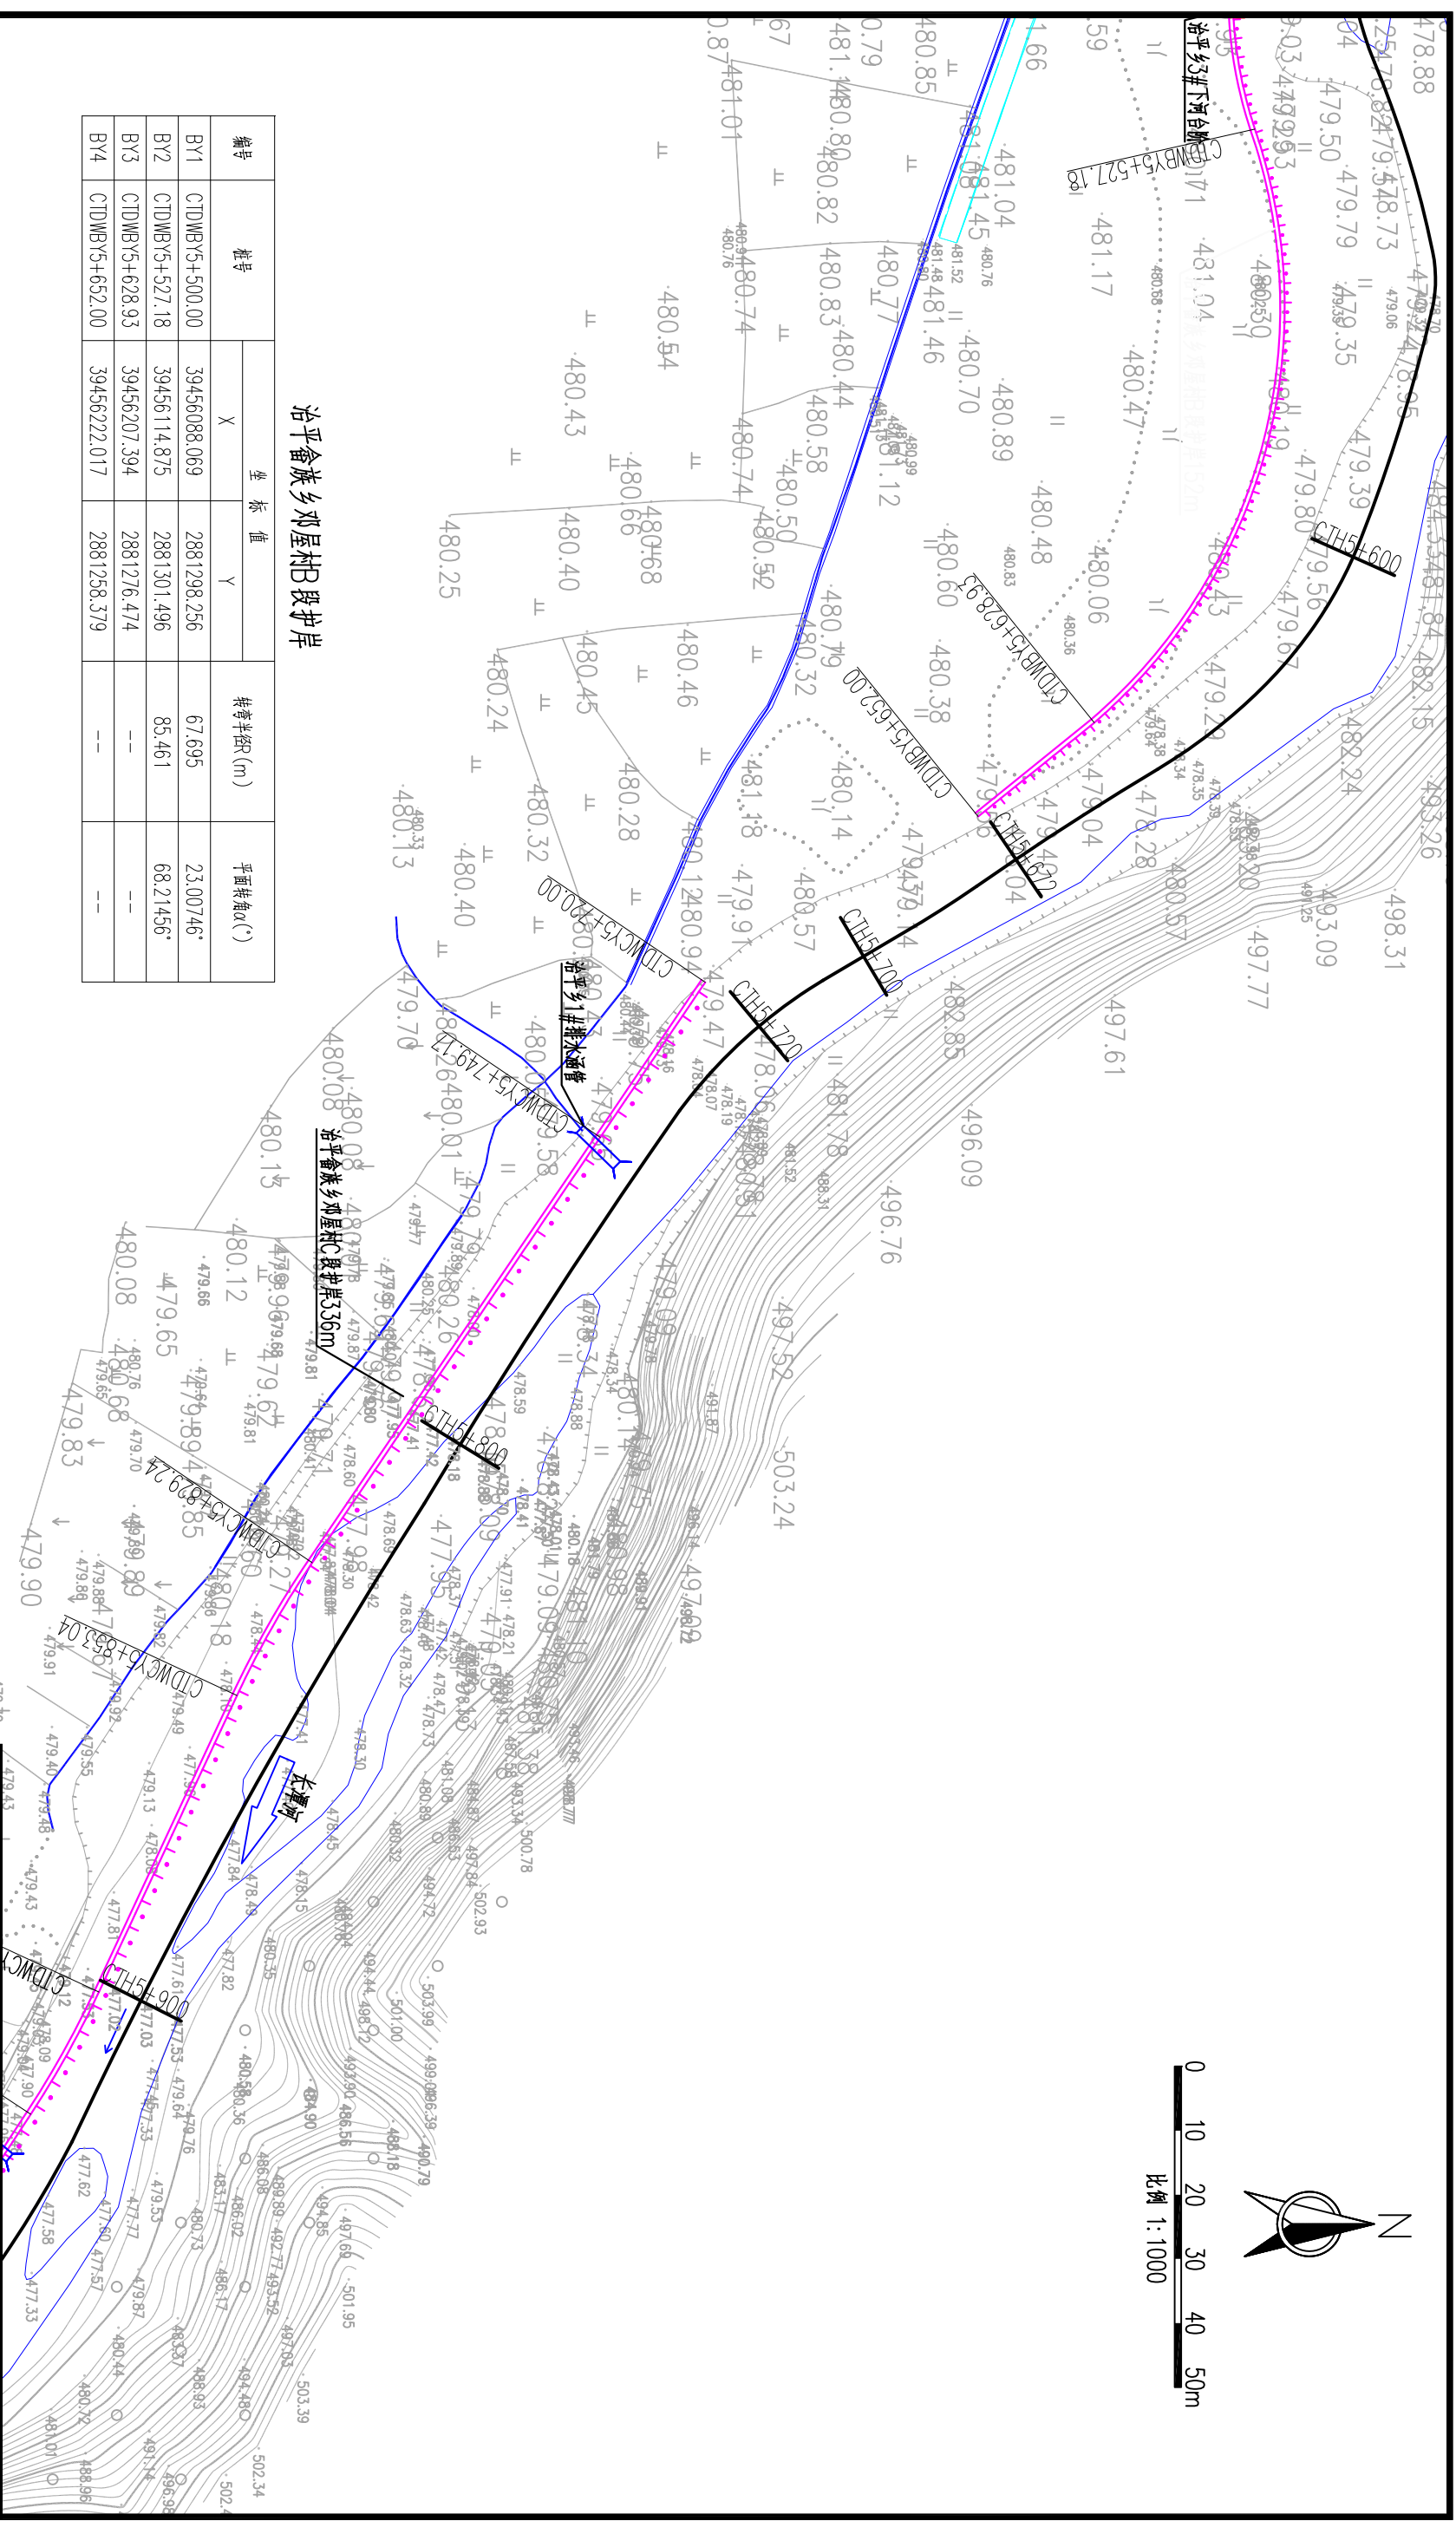

长潭河邓屋段河道工程平面图 1:1000

图例


名称	型式	名称	型式
河道		已建护岸	
新建护岸		清除范围	
排洪(水)涵管		下河台阶	

说明:

- 1、本图高程单位以m计,桩号以km+m计,其他单位以mm计。
- 2、本图高程为1985国家高程基准,本图坐标为2000国家大地坐标系。

泰宁县鑫辉水利水电工程有限公司

核定		王群	宁化县治平乡曹坊镇 长潭河河道治理工程	初	步	设计	
审查		梁红双					水
校核		陈永发					
设计		王少华					
绘图		王少华					
长潭河邓屋段平面图(2/3)							
	比例	见图	日期	2025.02			
设计证号: Z.A135034033		图号	NHX-CTH-C500-25				

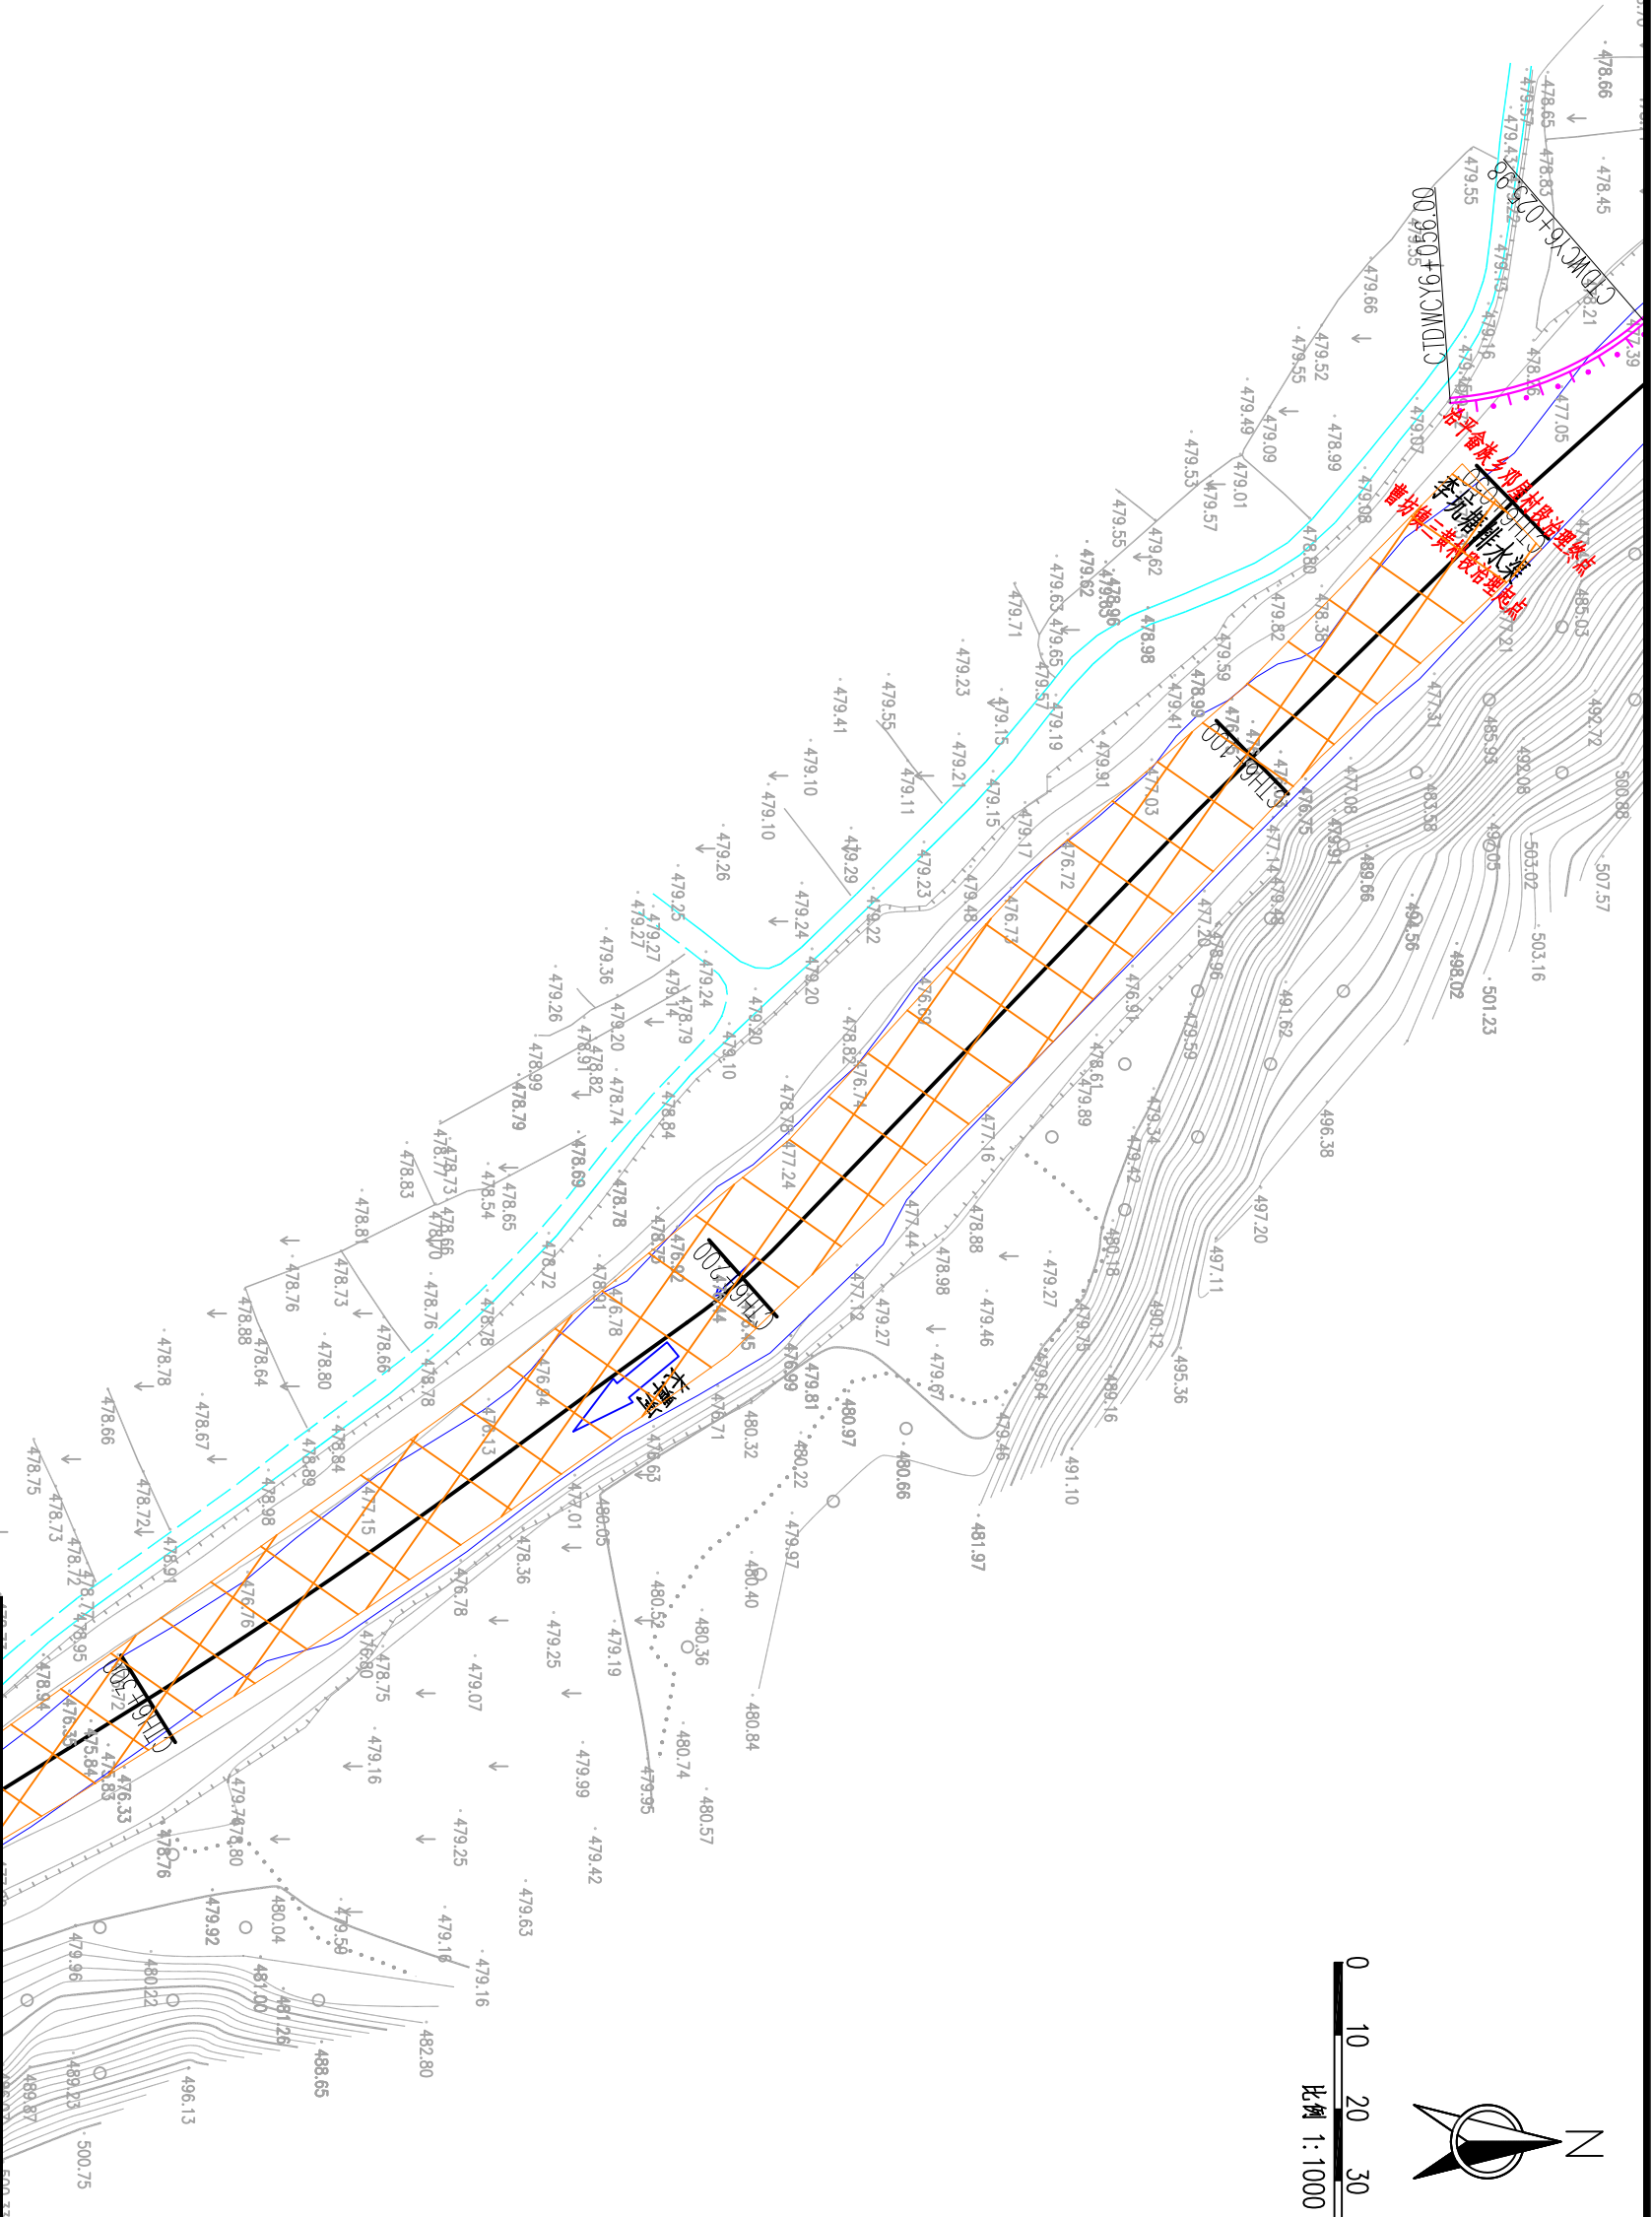

比例 1:1000



长潭河三黄段河道工程平面图 1:1000

图例

名称	型式	名称	型式
河道		已建护岸	
新建护岸		清淤范围	
排涝（水）涵管		下河台阶	

说明:


- 1、本图高程单位以m计, 桩号以km+m计, 其他单位以mm计。
- 2、本图高程为1985国家高程基准, 本图坐标为2000国家大地坐标系。

泰宁县鑫辉水利水电工程有限公司

核定		马琳	长潭河三黄段平面图(1/16)	初	步	设计
审查		梁松弘		水	工	部分
校核		陈永发				
设计		马永华				
绘图		马松松				
设计证号: ZA135034033	比例		见图	日期	2025.02	
图号			NHX-CTH-C500-27			



0 10 20 30 40 50m
比例 1: 1000

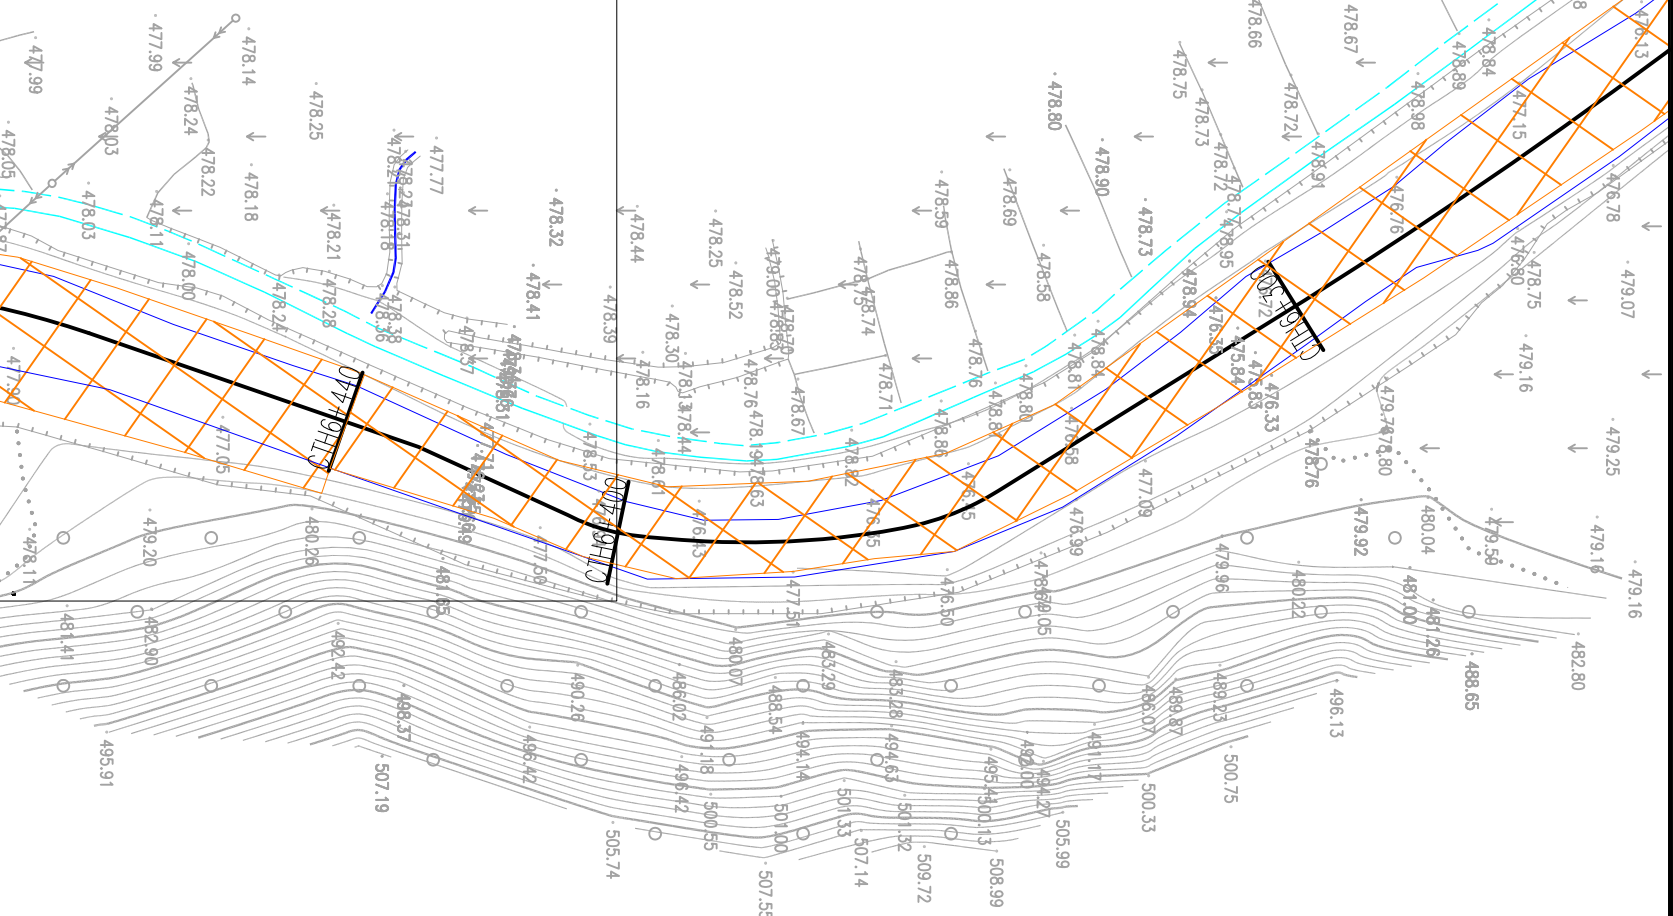

长潭河三黄段河道工程平面图 1: 1000

图例


名称	型式	名称	型式
河道		已建护岸	
新建护岸		清淤范围	
排涝(水)涵管		下河台阶	

说明:

- 1、本图高程单位以m计, 桩号以km+m计, 其他单位以mm计。
- 2、本图高程为1985国家高程基准, 本图坐标为2000国家大地坐标系。

泰宁县鑫辉水电工程有限公司

核定		设计	初步设计
审查		校核	水工部分
设计		绘图	
设计证号: ZA135034033	图号	比例	见图
		日期	2025. 02

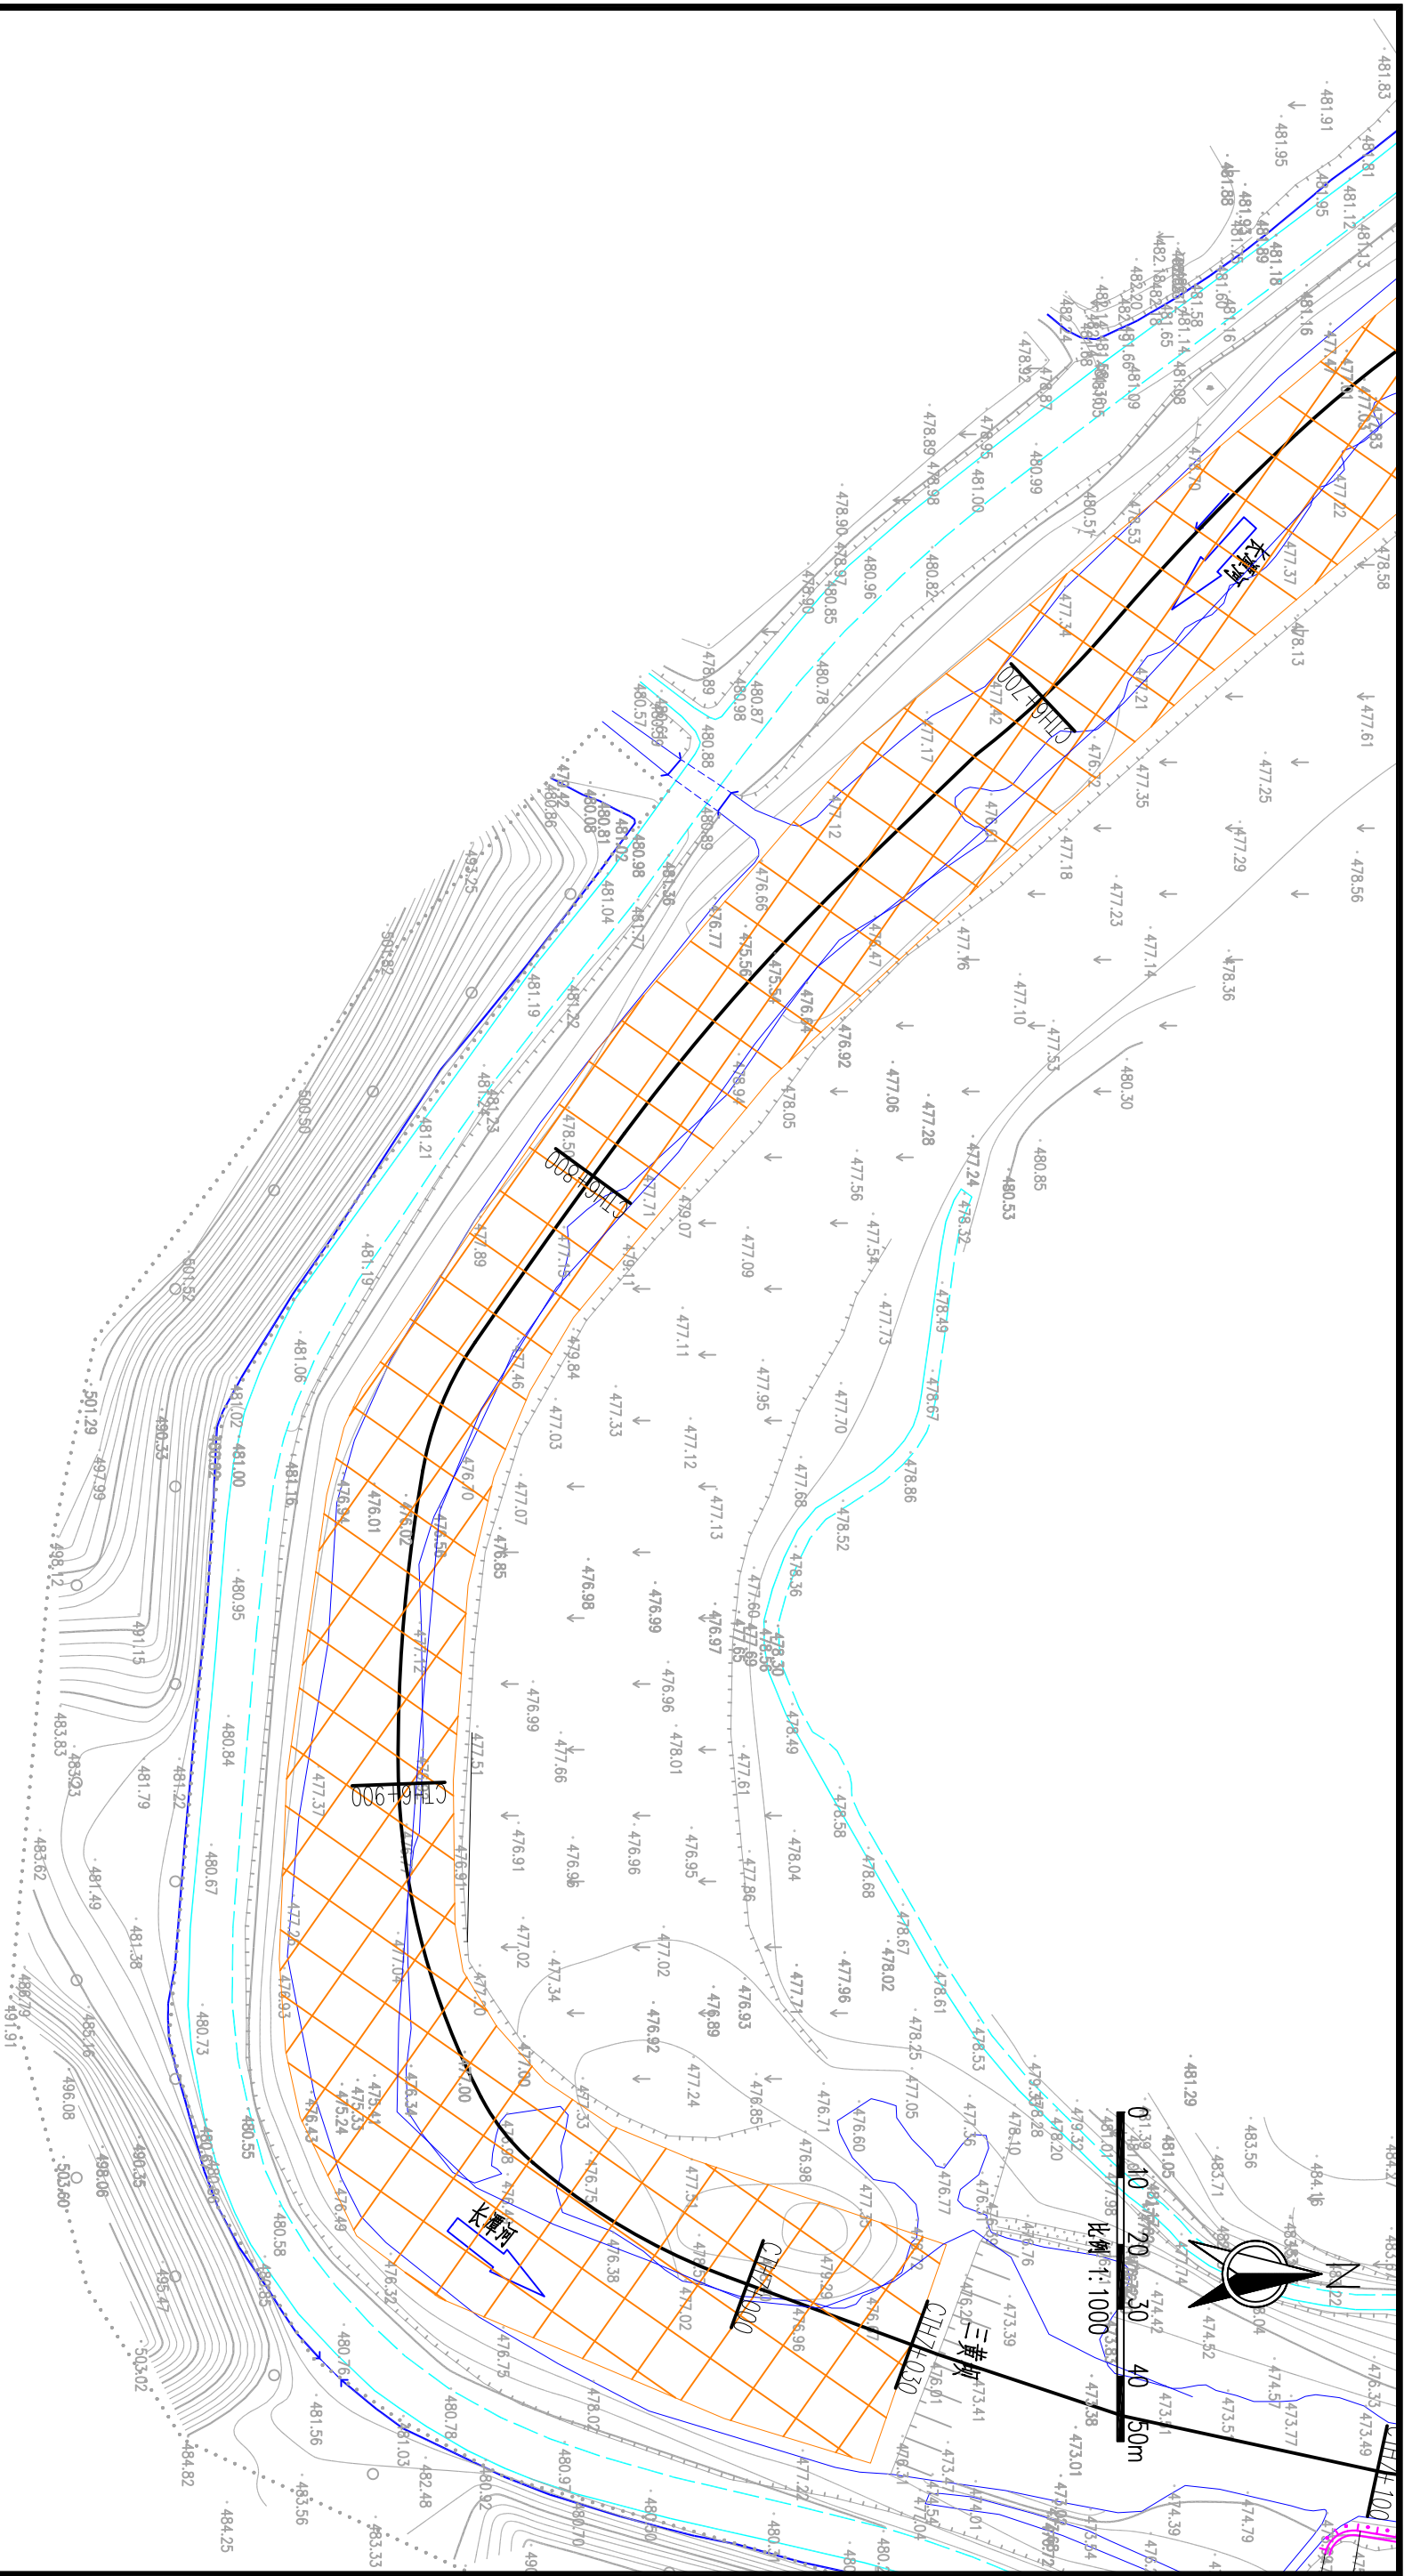

长潭河三黄段河道工程平面图 1:1000

图例



名称	型式	名称	型式
河道		已建护岸	
新建护岸		清淤范围	
排涝(水)涵管		下河台阶	

说明:


- 1、本图高程单位以m计, 桩号以km+m计, 其他单位以mm计。
- 2、本图高程为1985国家高程基准, 本图坐标为2000国家大地坐标系。

泰宁县鑫辉水利水电工程有限公司


核定		审查		设计	初步设计
审核		校核		设计	水工部分
设计		绘图		比例	见图
设计		绘图		日期	2025.02
设计		绘图		图号	NHX-CTH-C500-30

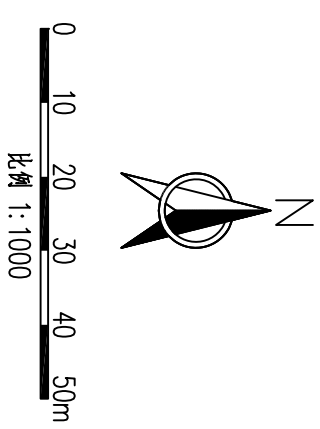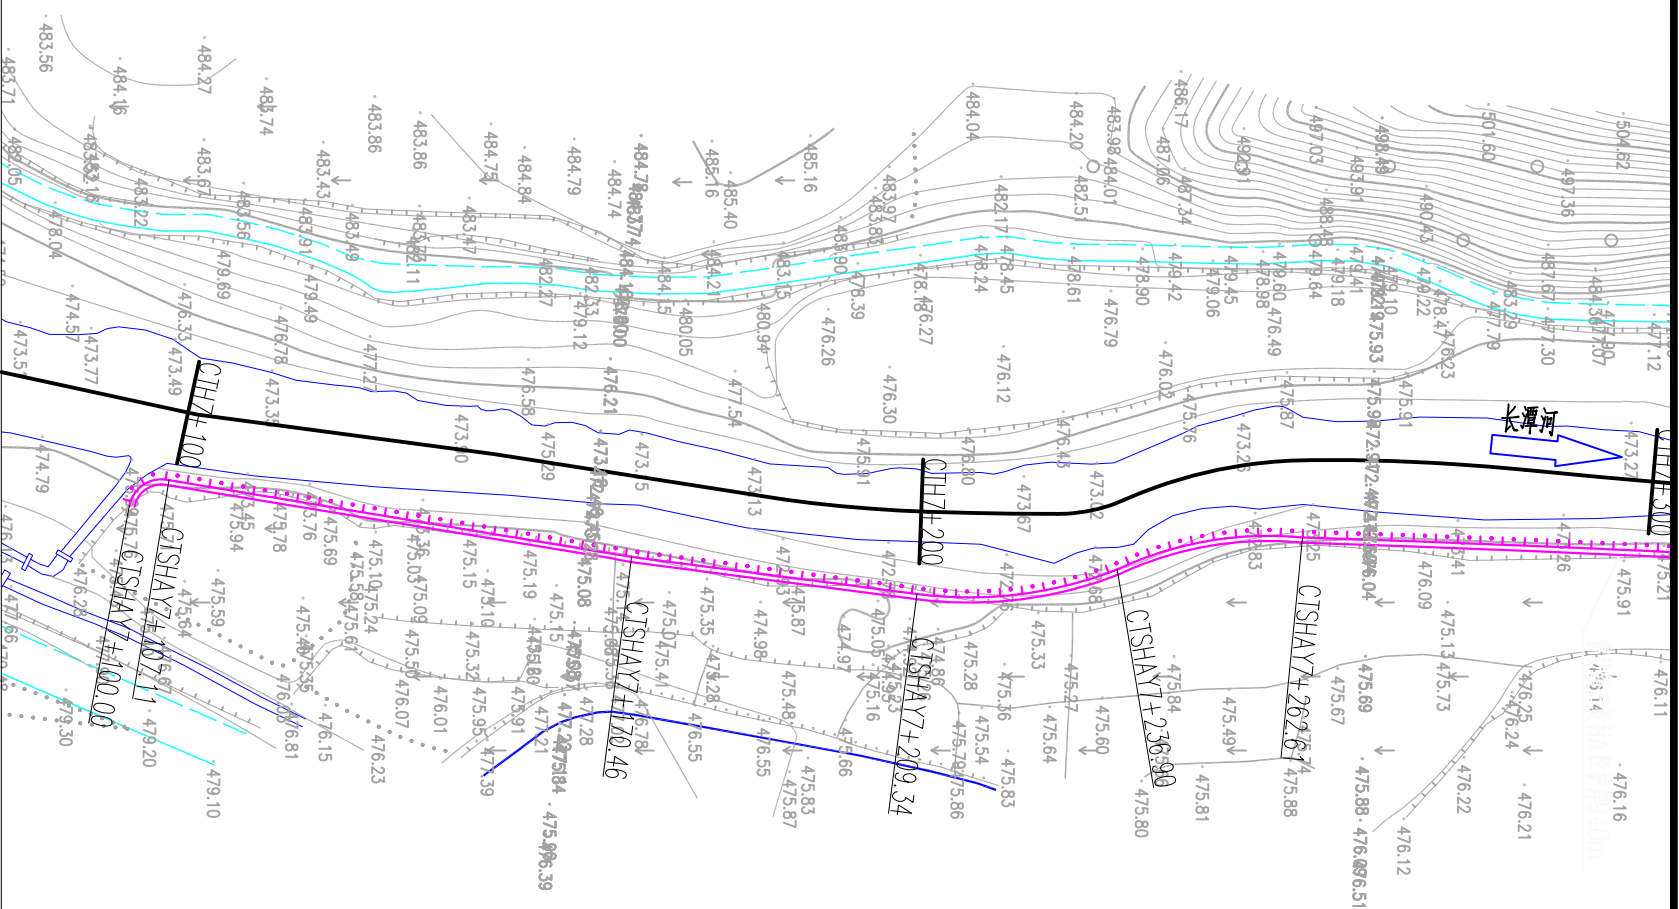

编号	桩号	坐 标 值		转弯半径R (m)	平面转角α(°)
		X	Y		
AY1	CTSHA7+100.00	39457039.434	2880523.695	4.421	92.12336°
AY2	CTSHA7+107.11	39457035.988	2880529.049		
AY3	CTSHA7+170.46	39457046.371	2880591.545	--	2.02748°
AY4	CTSHA7+209.34	39457051.382	2880630.099	54.795	28.81566°
AY5	CTSHA7+236.90	39457048.057	2880657.164	47.929	30.73220°
AY6	CTSHA7+262.61	39457043.738	2880682.195	3306.854	1.08491°
AY7	CTSHA7+325.22	39457046.326	2880744.757	100.933	28.15881°
AY8	CTSHA7+374.83	39457060.677	2880791.720	3537.124	0.96744°
AY9	CTSHA7+435.16	39457091.376	2880843.657	170.622	19.63271°
AY10	CTSHA7+493.62	39457128.711	2880888.277	96.465	23.98745°
AY11	CTSHA7+534.01	39457164.020	2880907.266	261.687	12.31647°
AY12	CTSHA7+590.26	39457219.371	2880916.677	162.739	16.60888°
AY13	CTSHA7+637.44	39457266.102	2880911.566	1634.573	2.13092°
AY14	CTSHA7+698.23	39457324.356	2880894.196	111.243	12.06892°
AY15	CTSHA7+721.66	39457345.790	2880884.834	2420.524	1.60667°
AY16	CTSHA7+789.62	39457405.536	2880852.449	5466.070	1.32684°
AY17	CTSHA7+916.67	39457516.730	2880791.005		
AY18	CTSHA7+944.29	39457540.406	2880776.773	--	
AY19	CTSHA7+963.35	39457556.742	2880766.952		
AY20	CTSHA8+040.00	39457590.000	2880703.597	62.526	69.80608°

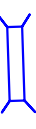名称	型式	名称	型式
河道		已建护岸	
新建护岸		清淤范围	
排涝(水)涵管		下河台阶	

泰宁县鑫辉水利水电工程有限公司					
核定		人第	宁化县治平乡曹坊镇	初	设计
审查		深松以	长潭河河道治理工程	水	步
校核		熊永发		工	分
设计		王少华	长潭河三黄段平面图(5/16)		
绘图		刘金东			
设计证号:	乙A135034033	图号	NHX-CTH-C500-31		

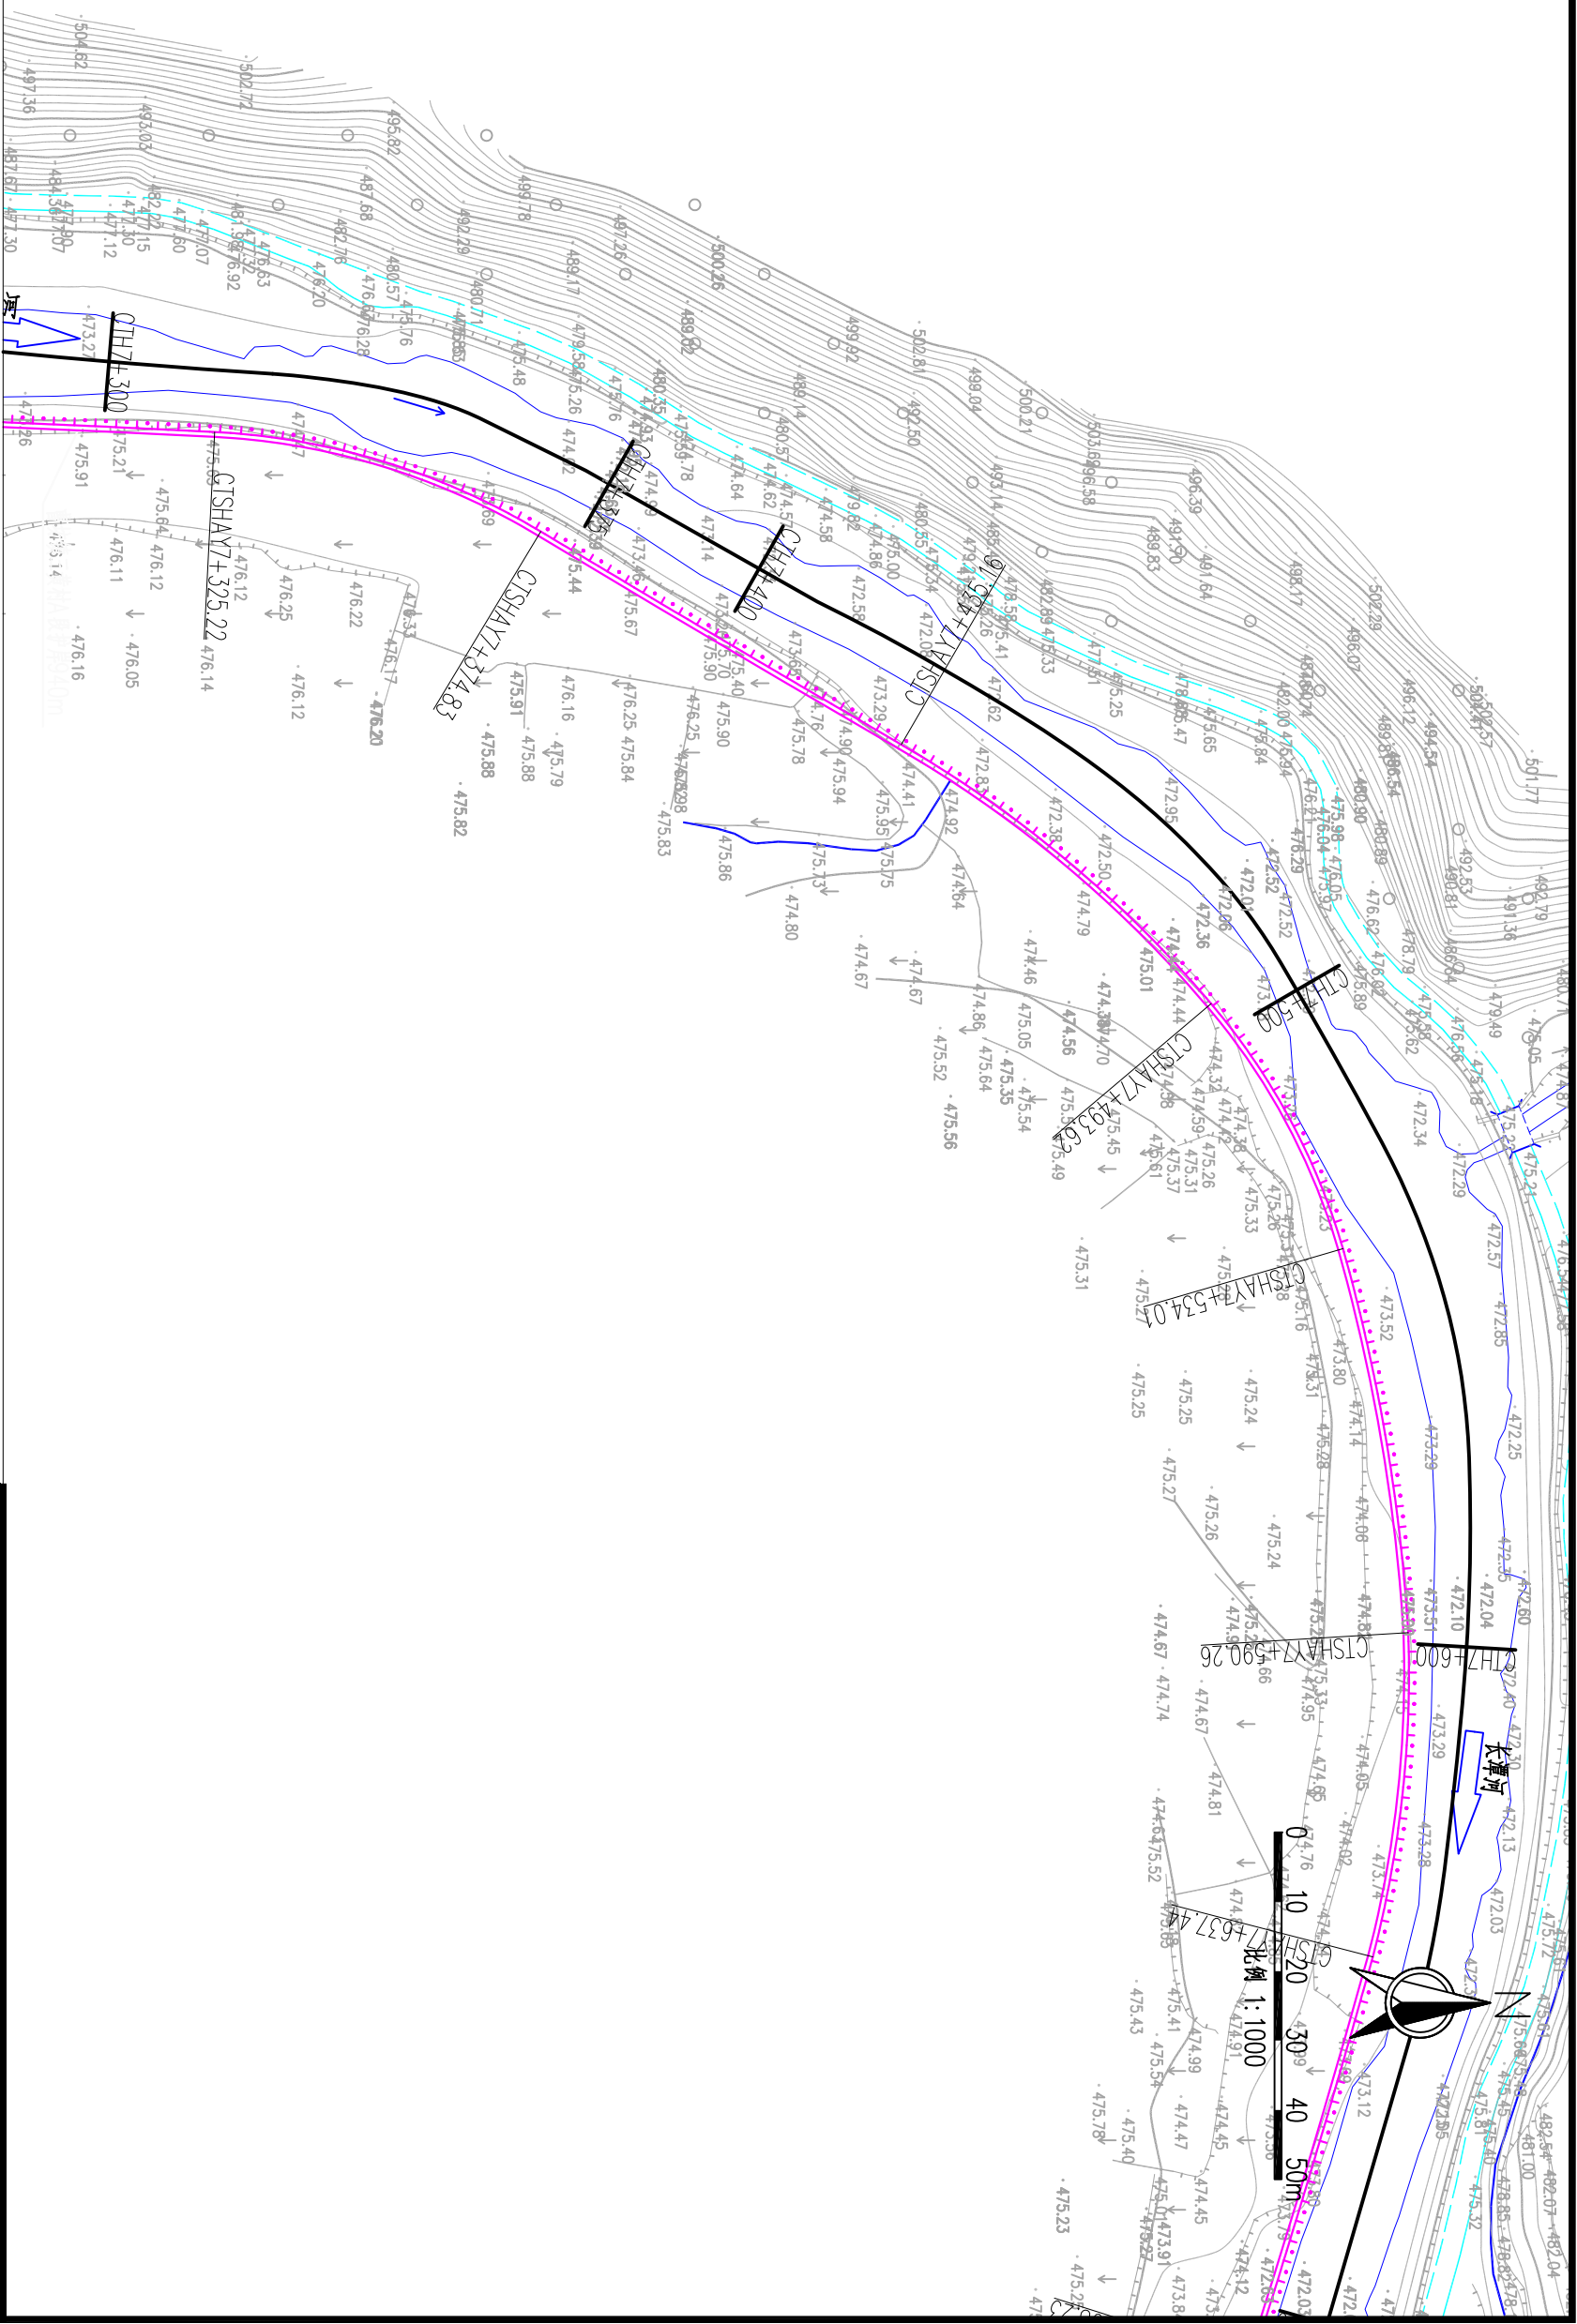

长潭河三黄段河道工程平面图 1:1000

图例


名称	型式	名称	型式
河道		已建护岸	
新建护岸		清淤范围	
排洪(水)涵管		下河台阶	

说明：

- 1、本图高程单位以m计,桩号以km+m计,其他单位以mm计。

泰宁县鑫辉水利水电工程有限公司

核定			马永祥	长潭河三黄段平面图(6/16)	宁化县治平乡曹坊镇	初	步	设计	
审查			梁永红		长潭河河道治理工程	水	工	部分	
校核			梁永红						
设计			马永祥						
绘图			马永祥						
				比例	见图	日期	2025. 02		
设计证号: ZA135034033				图号	NHX-CTH-C500-32				

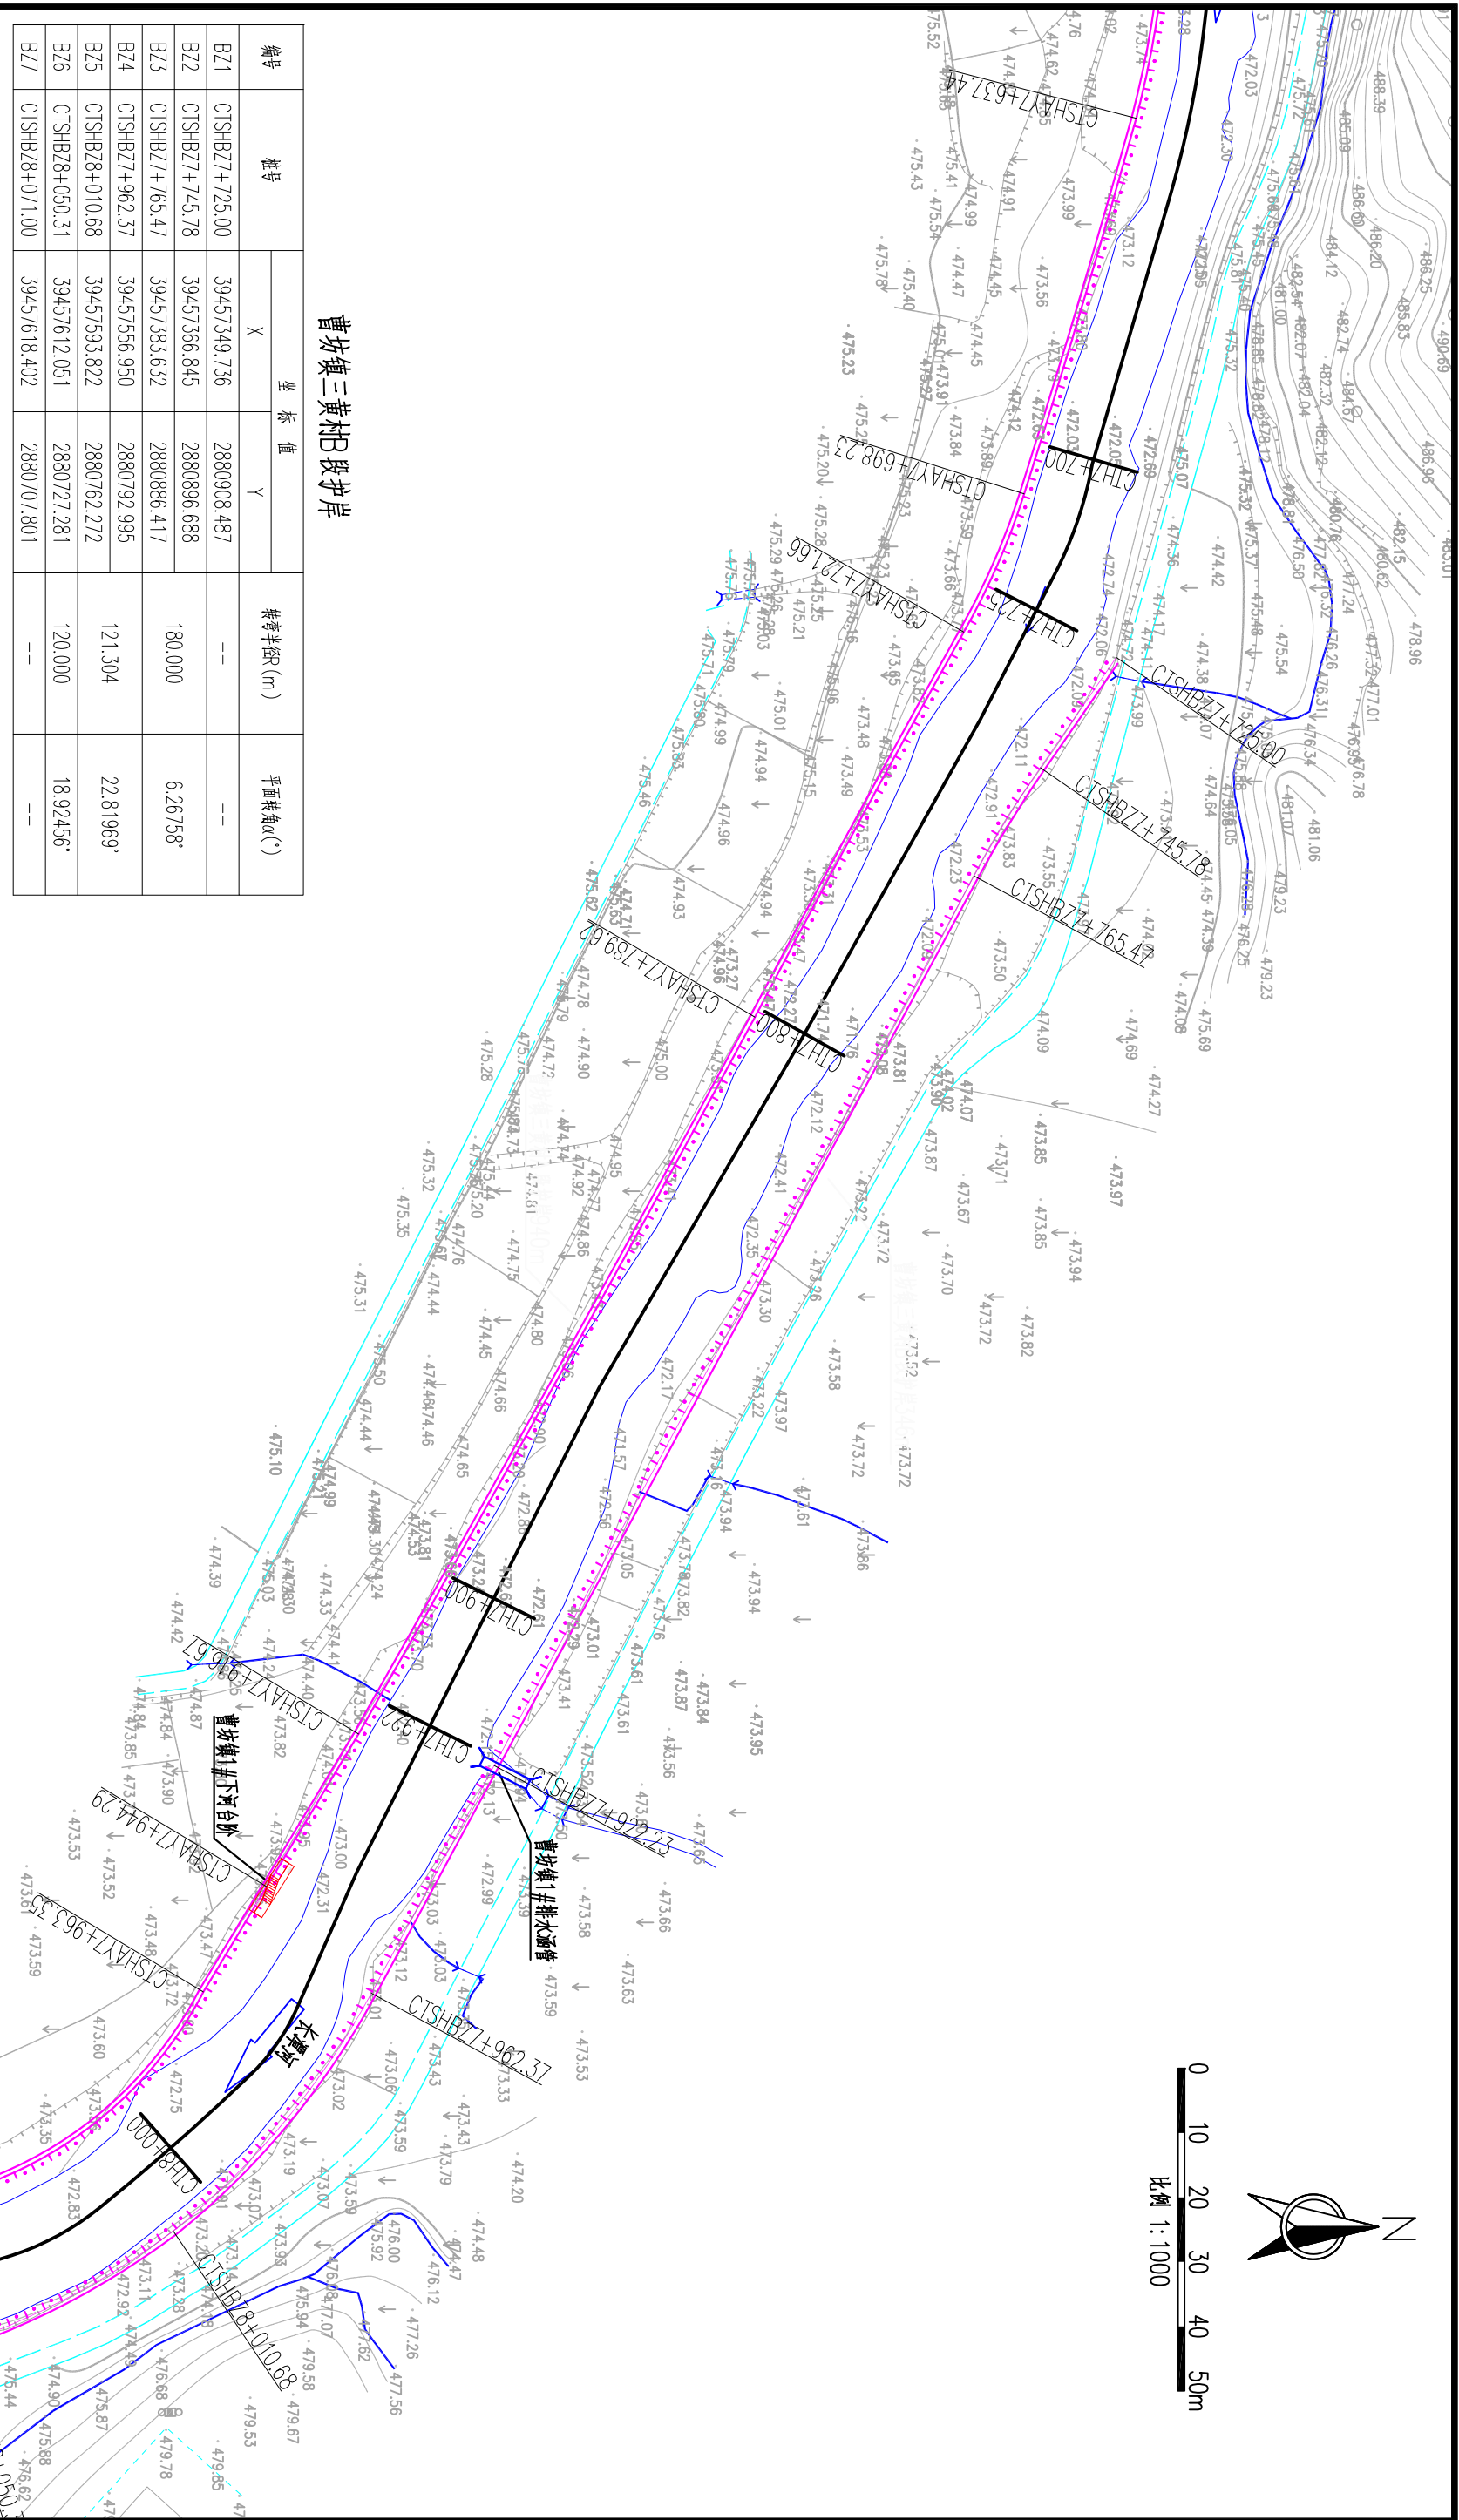



长潭河三黄段河道工程平面图 1:1000

图例

名称	型式	名称	型式
河道		已建护岸	
新建护岸		清淤范围	
排涝(水)涵管		下河台阶	

说明:

- 1、本图高程单位以m计,桩号以km+m计,其他单位以mm计。
- 2、本图高程为1985国家高程基准,本图坐标为2000国家大地坐标系。

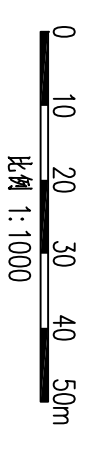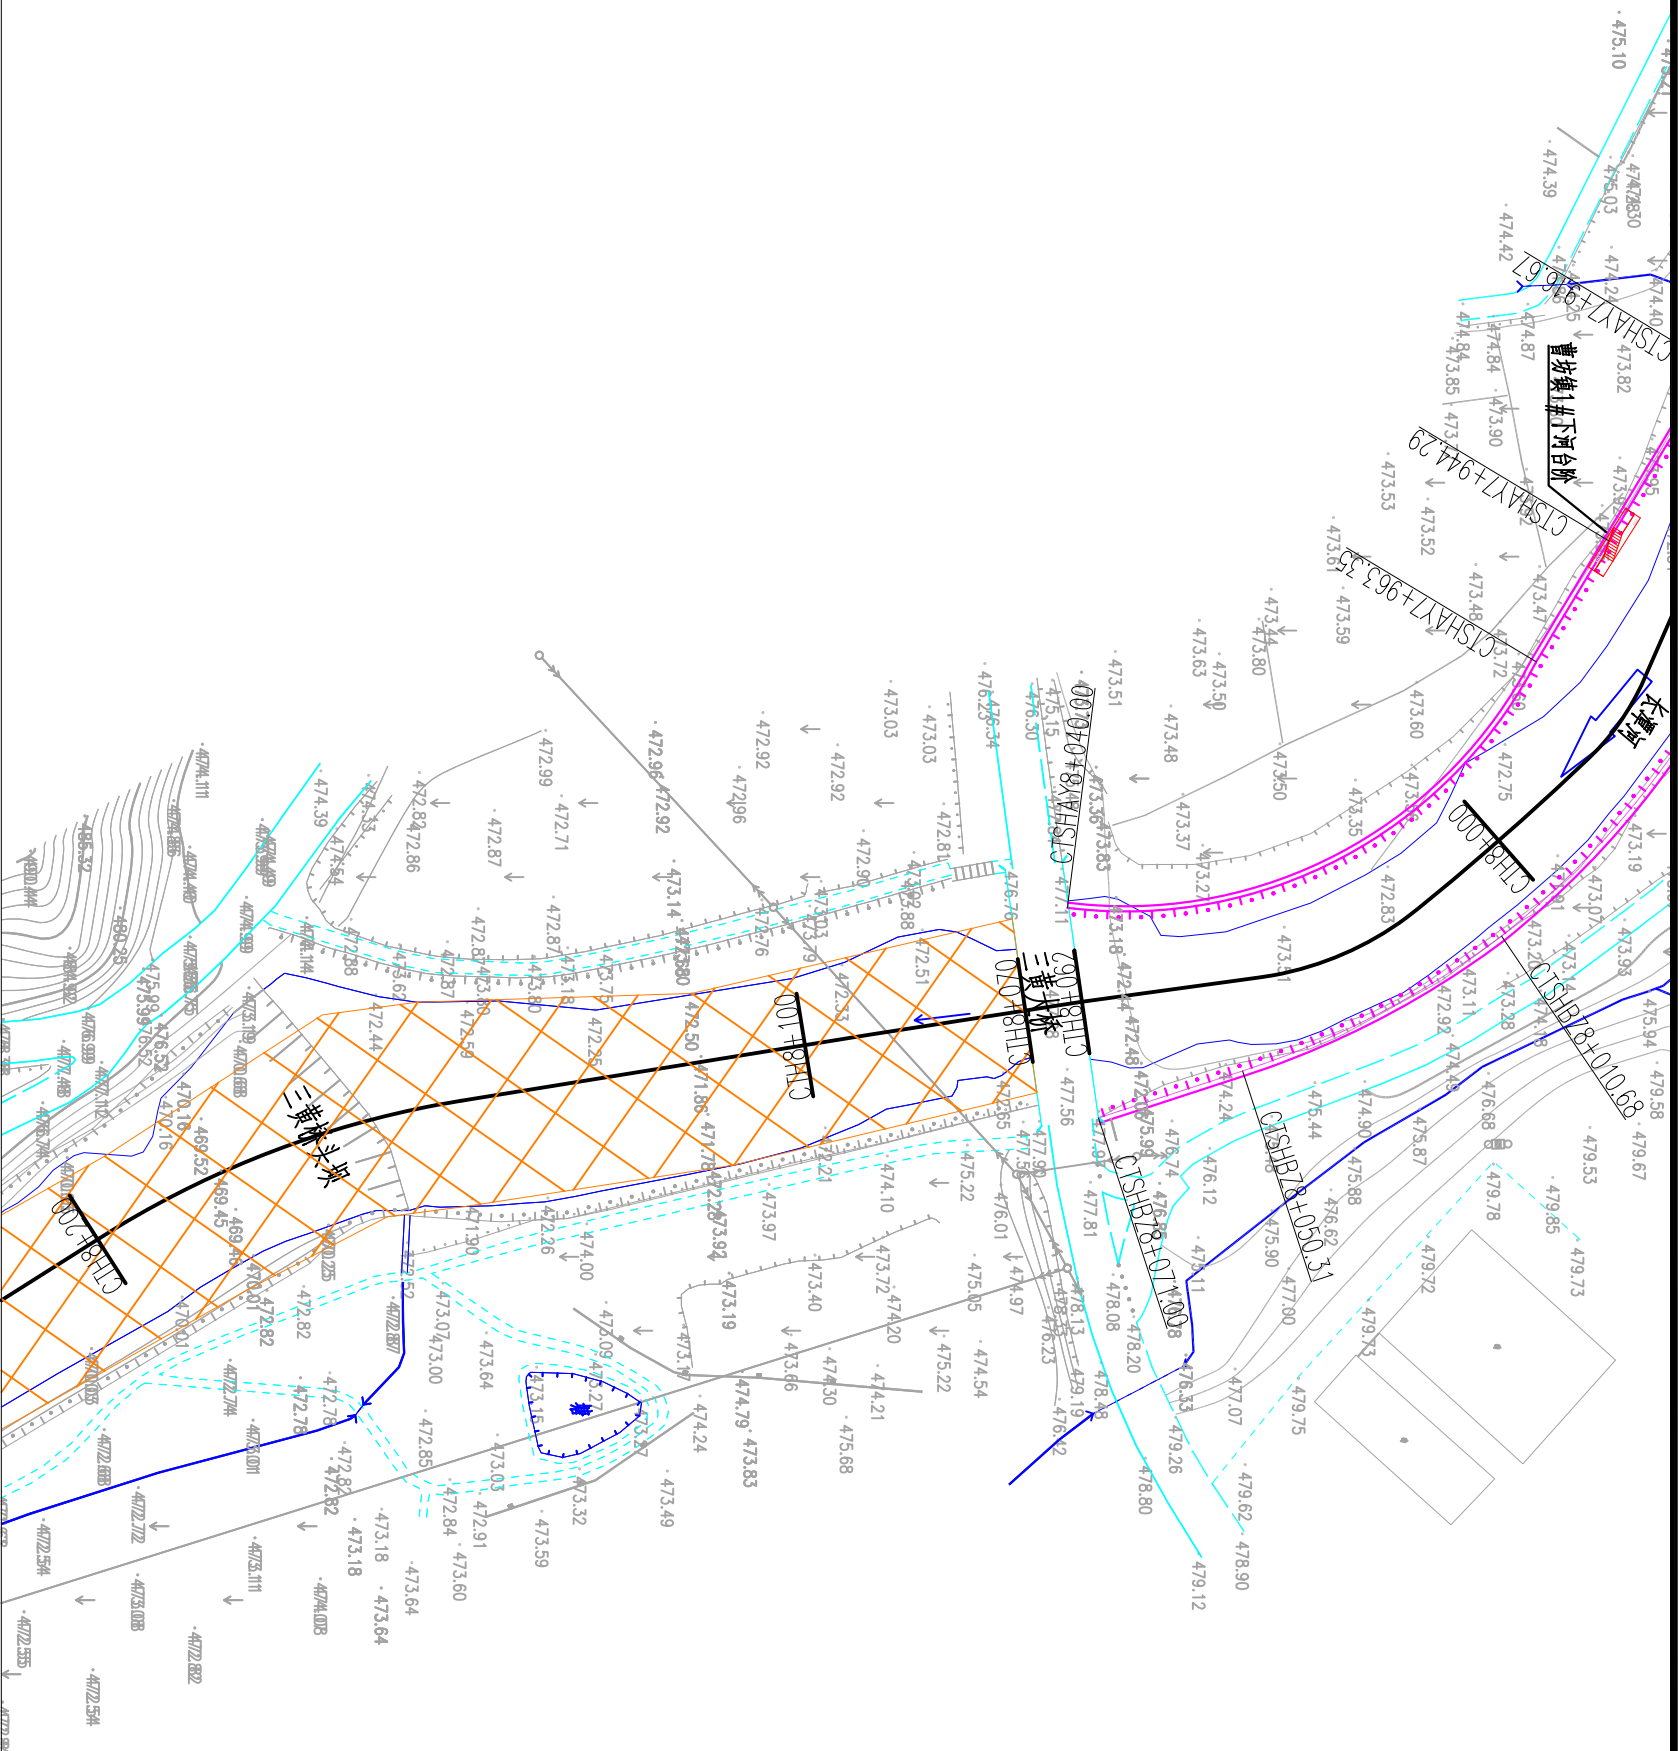

长潭河三黄段河道工程平面图 1:1000

例四


名称	型式	名称	型式
河道		已建护岸	
新建护岸		清淤范围	
排涝(水)涵管		下河台阶	

说明:

- 1、本图高程单位以m计, 桩号以km+m计, 其他单位以mm计。
- 2、本图高程为1985国家高程基准, 本图坐标为2000国家大地坐标系。

泰宁县鑫辉水利水电工程有限公司

核定		马林	宁化县治平乡曹坊镇 长潭河河道治理工程	初	步	设计	
审查		陈永发		水	工	部分	
校核		陈永发					
设计		马林					
绘图		马林					
长潭河三黄段平面图(8/16)							
比例		见图	日期	2025.02			
设计证号: 乙A135034033		图号 NHX-CTH-C500-34					

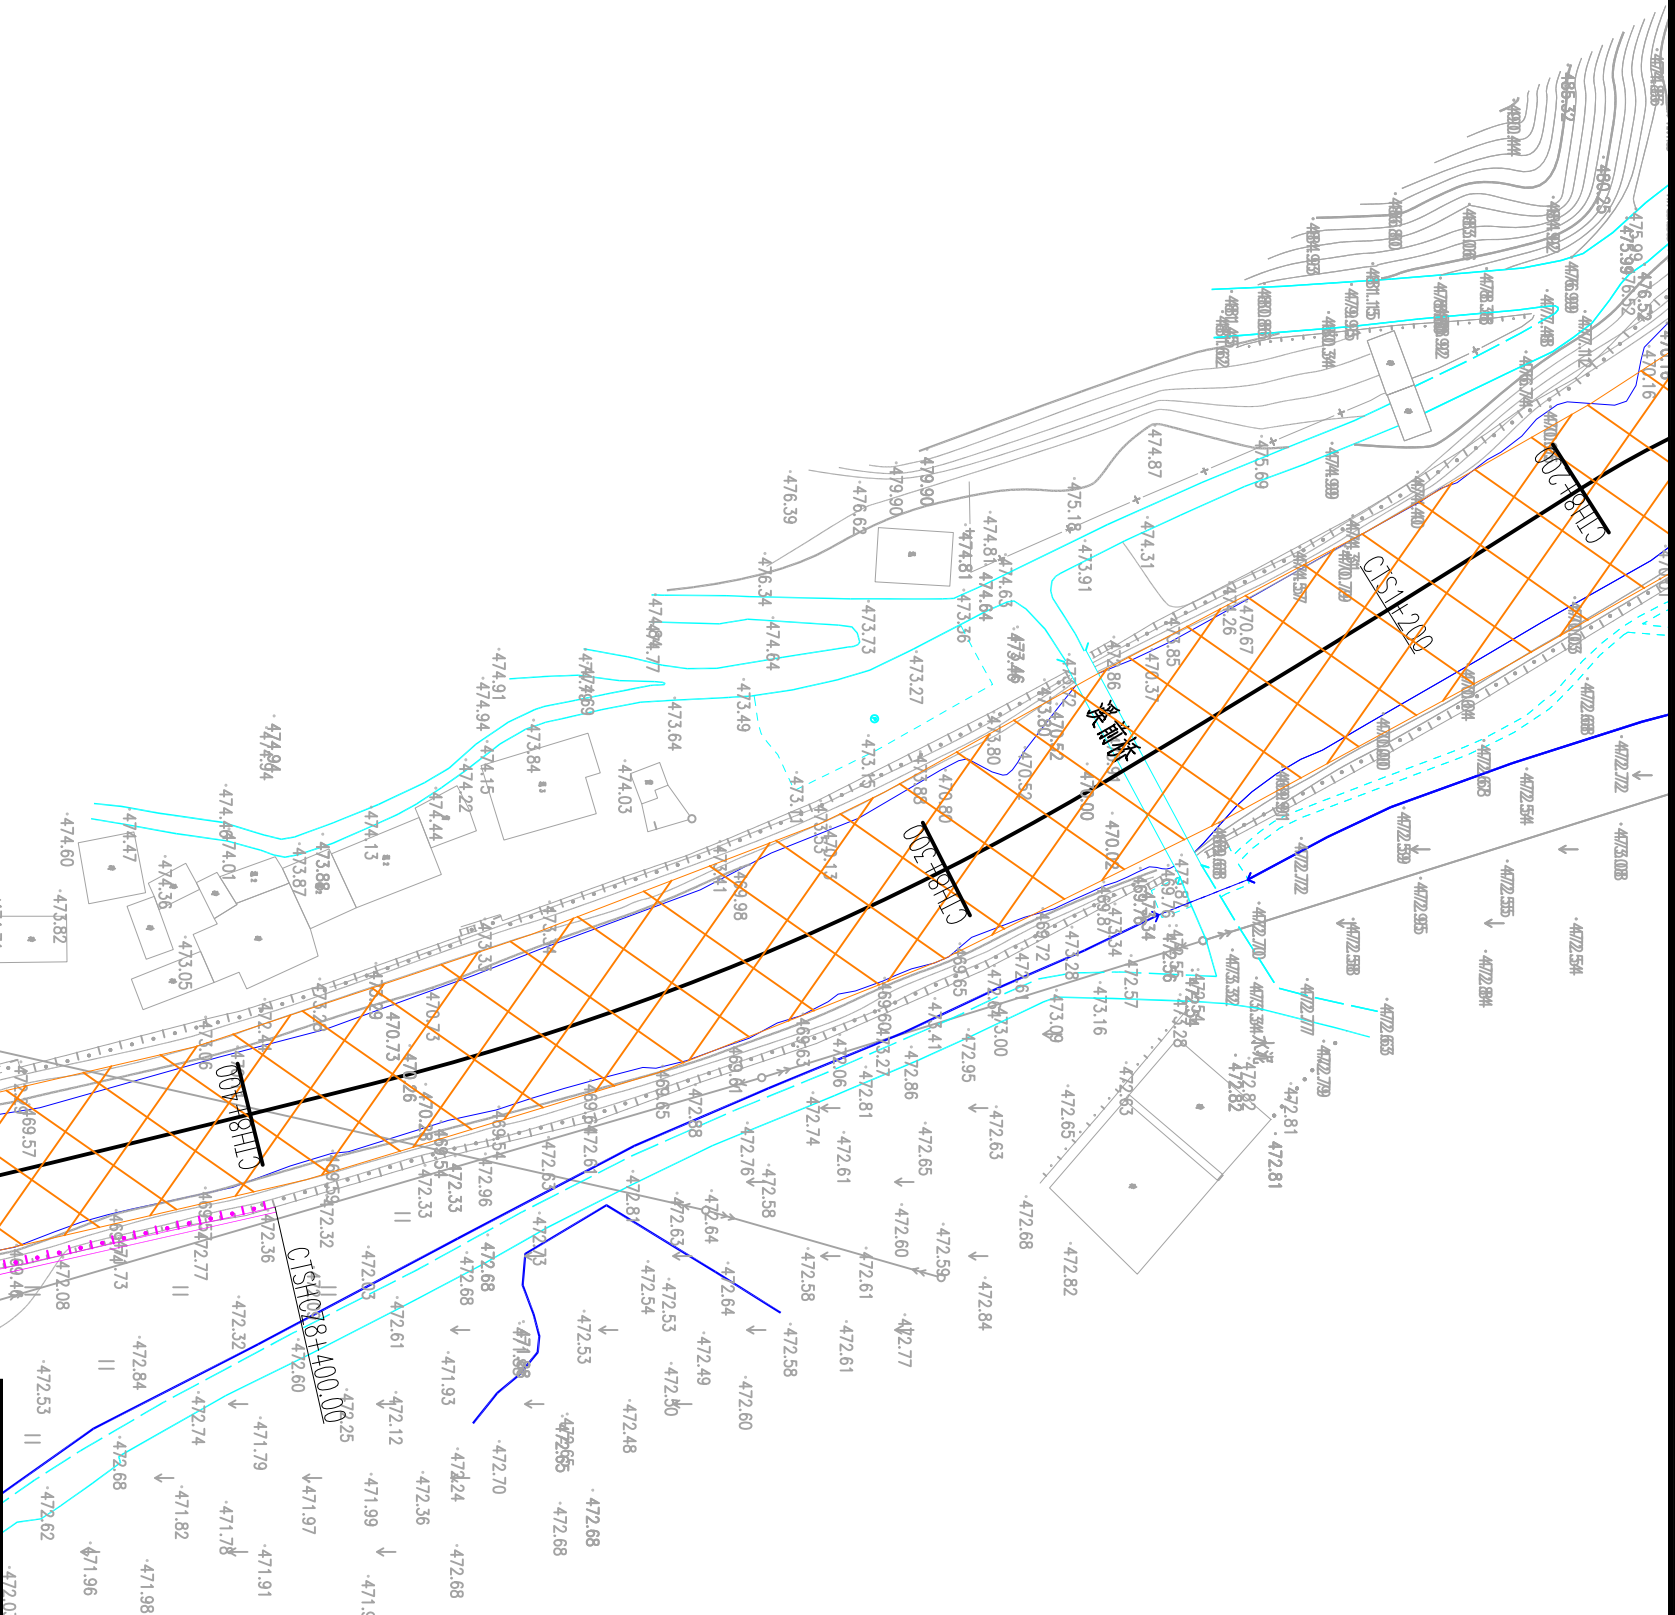

长潭河三黄段河道工程平面图 1:1000

图例


名称	型式	名称	型式
河道		已建护岸	
新建护岸		清淤范围	
排涝(水)涵管		下河台阶	

说明:

- 1、本图高程单位以m计, 桩号以km+m计, 其他单位以mm计。
- 2、本图高程为1985国家高程基准, 本图坐标为2000国家大地坐标系。

泰宁县鑫辉水电工程有限公司

核定		宁化县治平乡曹坊镇	初步设计
审查		长潭河河道治理工程	水工部分
校核			
设计			
绘图			
设计证号: ZJA135034033	图号	比例	见图
		日期	2025.02

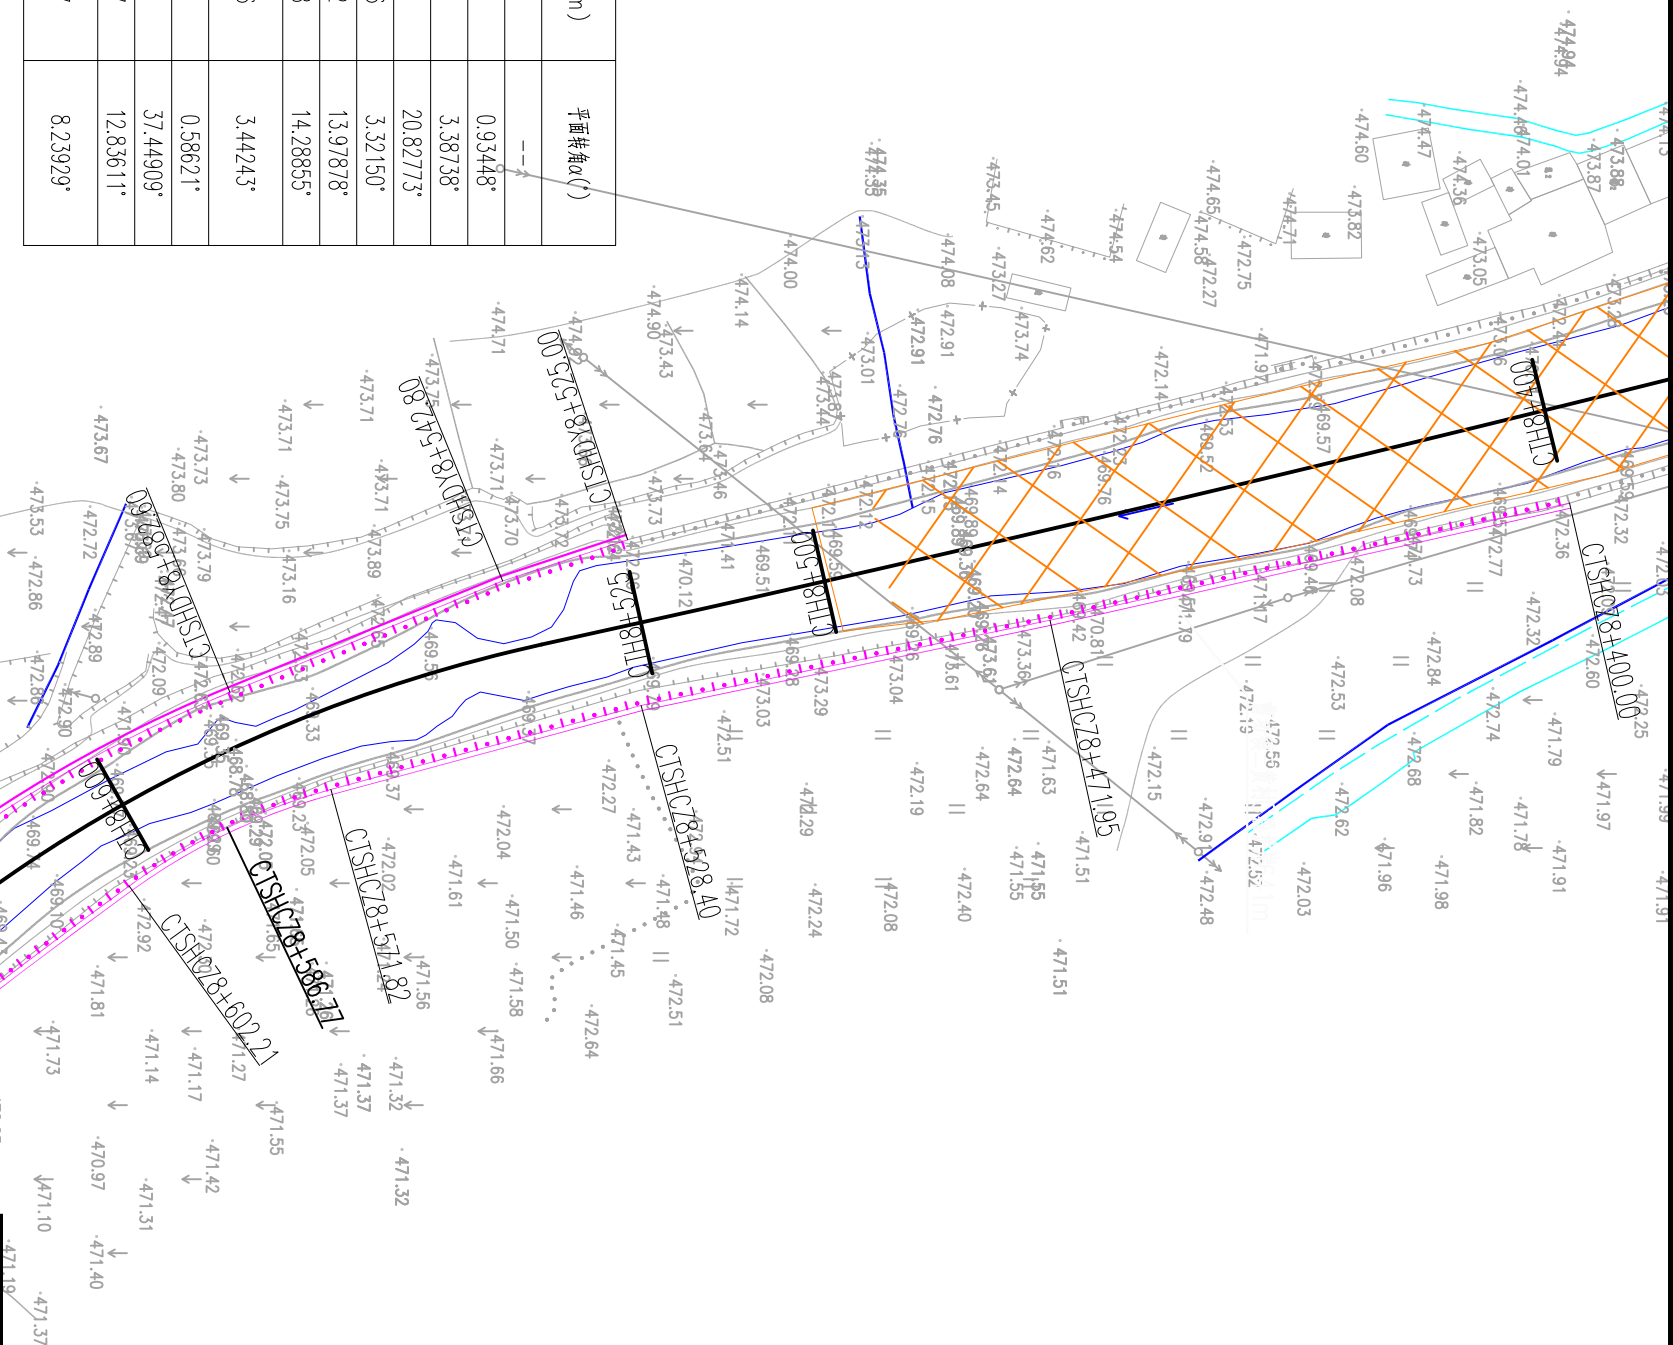

曹坊镇三黄村C段护岸

编号	桩号	坐 标 值		转弯半径R (m)	平面转角α(°)
		X	Y		
CZ1	CTSHC28+400.00	39457731.938	2880396.139	--	--
CZ2	CTSHC28+471.95	39457747.769	2880325.948	--	0.93448°
CZ3	CTSHC28+528.40	39457759.289	2880270.690	--	3.38738°
CZ4	CTSHC28+571.82	39457770.647	2880228.782	83.611	20.82773°
CZ5	CTSHC28+602.21	39457783.696	2880201.517	955.406	3.32150°
CZ6	CTSHC28+657.60	39457817.525	2880157.672	112.082	13.97678°
CZ7	CTSHC28+684.95	39457837.246	2880138.827	144.318	14.28855°
CZ8	CTSHC28+720.94	39457868.469	2880121.115	780.446	3.44243°
CZ9	CTSHC28+767.83	39457911.252	2880101.941	--	0.58621°
CZ10	CTSHC28+821.65	39457961.456	2880082.526	59.195	37.44909°
CZ11	CTSHC28+947.70	39458078.545	2880035.862	147.997	12.83611°
CZ12	CTSHC28+986.39	39458107.173	2880010.866	147.997	12.83611°
CZ13	CTSHC29+019.54	39458121.596	2879981.088	147.997	8.23929°
CZ14	CTSHC29+041.00	39458127.209	2879960.578		


长潭河三黄段河道工程平面图 1:1000

图 例

名 称	型 式	名 称	型 式
河道		已建护岸	
新建护岸		清淤范围	
排涝(水)涵管		下河台阶	

泰宁县鑫辉水利水电工程有限公司

核定		设计	初步设计
审查		设计	水 工 部 分
校核		设计	
设计		设计	
绘图		绘图	
设计证号: ZJA135034033	图号	比例	见图
		日期	2025.02

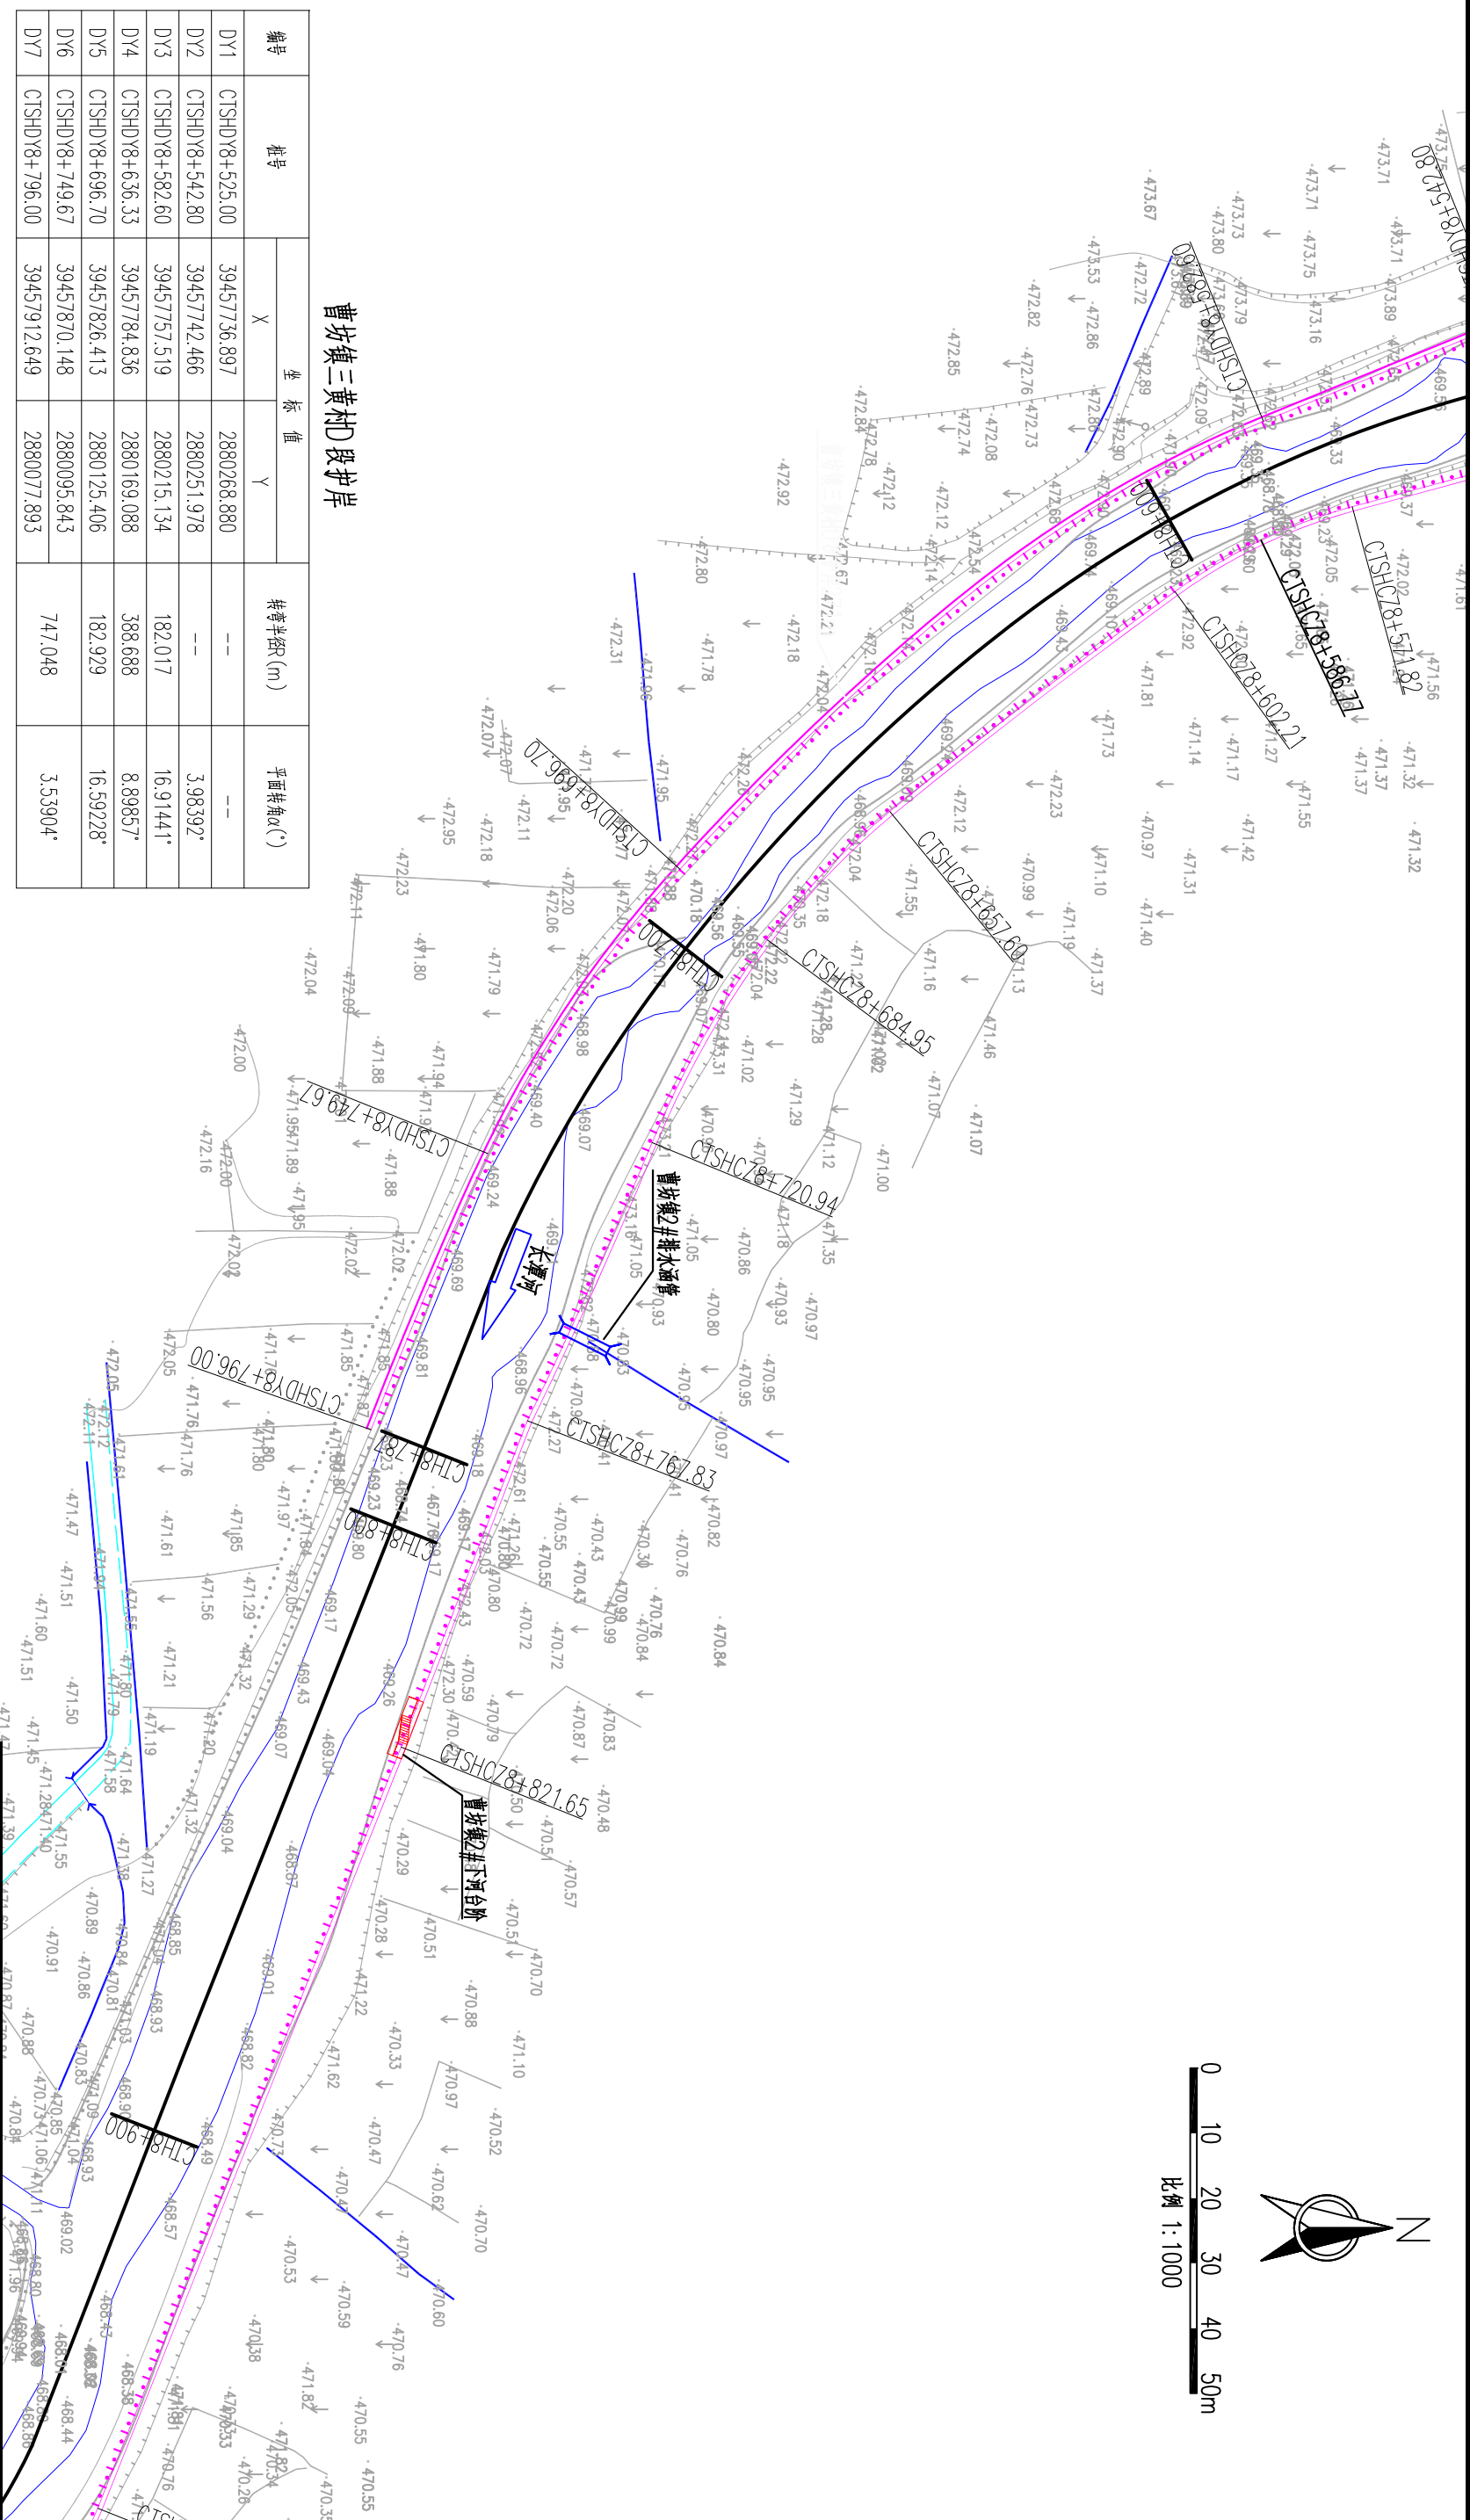

编号	桩号	坐 标 值		转弯半径(m)	平面转角α(°)
		X	Y		
DY1	CTSHDY8+525.00	39457736.897	2880268.880	--	--
DY2	CTSHDY8+542.80	39457742.466	2880251.978	--	3.98392°
DY3	CTSHDY8+582.60	39457757.519	2880215.134	182.017	16.91441°
DY4	CTSHDY8+636.33	39457784.836	2880169.088	388.688	8.89857°
DY5	CTSHDY8+696.70	39457826.413	2880125.406	182.929	16.59228°
DY6	CTSHDY8+749.67	39457870.148	2880095.843	747.048	3.53904°
DY7	CTSHDY8+796.00	39457912.649	2880077.893		

曹坊镇三黄村D段护岸



长潭河三黄段河道工程平面图 1: 1000

图 例

名 称	型 式	名 称	型 式
河道		已建护岸	
新建护岸		清淤范围	
排涝(水)涵管		下河台阶	

泰宁县鑫辉水电工程有限公司

核定	设计	初步设计
审查	长潭河河道治理工程	水 工 部 分
校核	设计	设计
设计	设计	设计
绘图	绘图	绘图
设计证号: ZJA135034033	图号	NHX-CTH-C500-37
	比例	见图
	日期	2025. 02

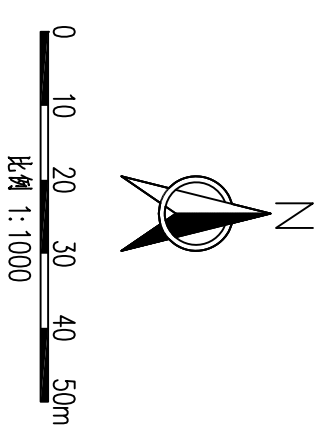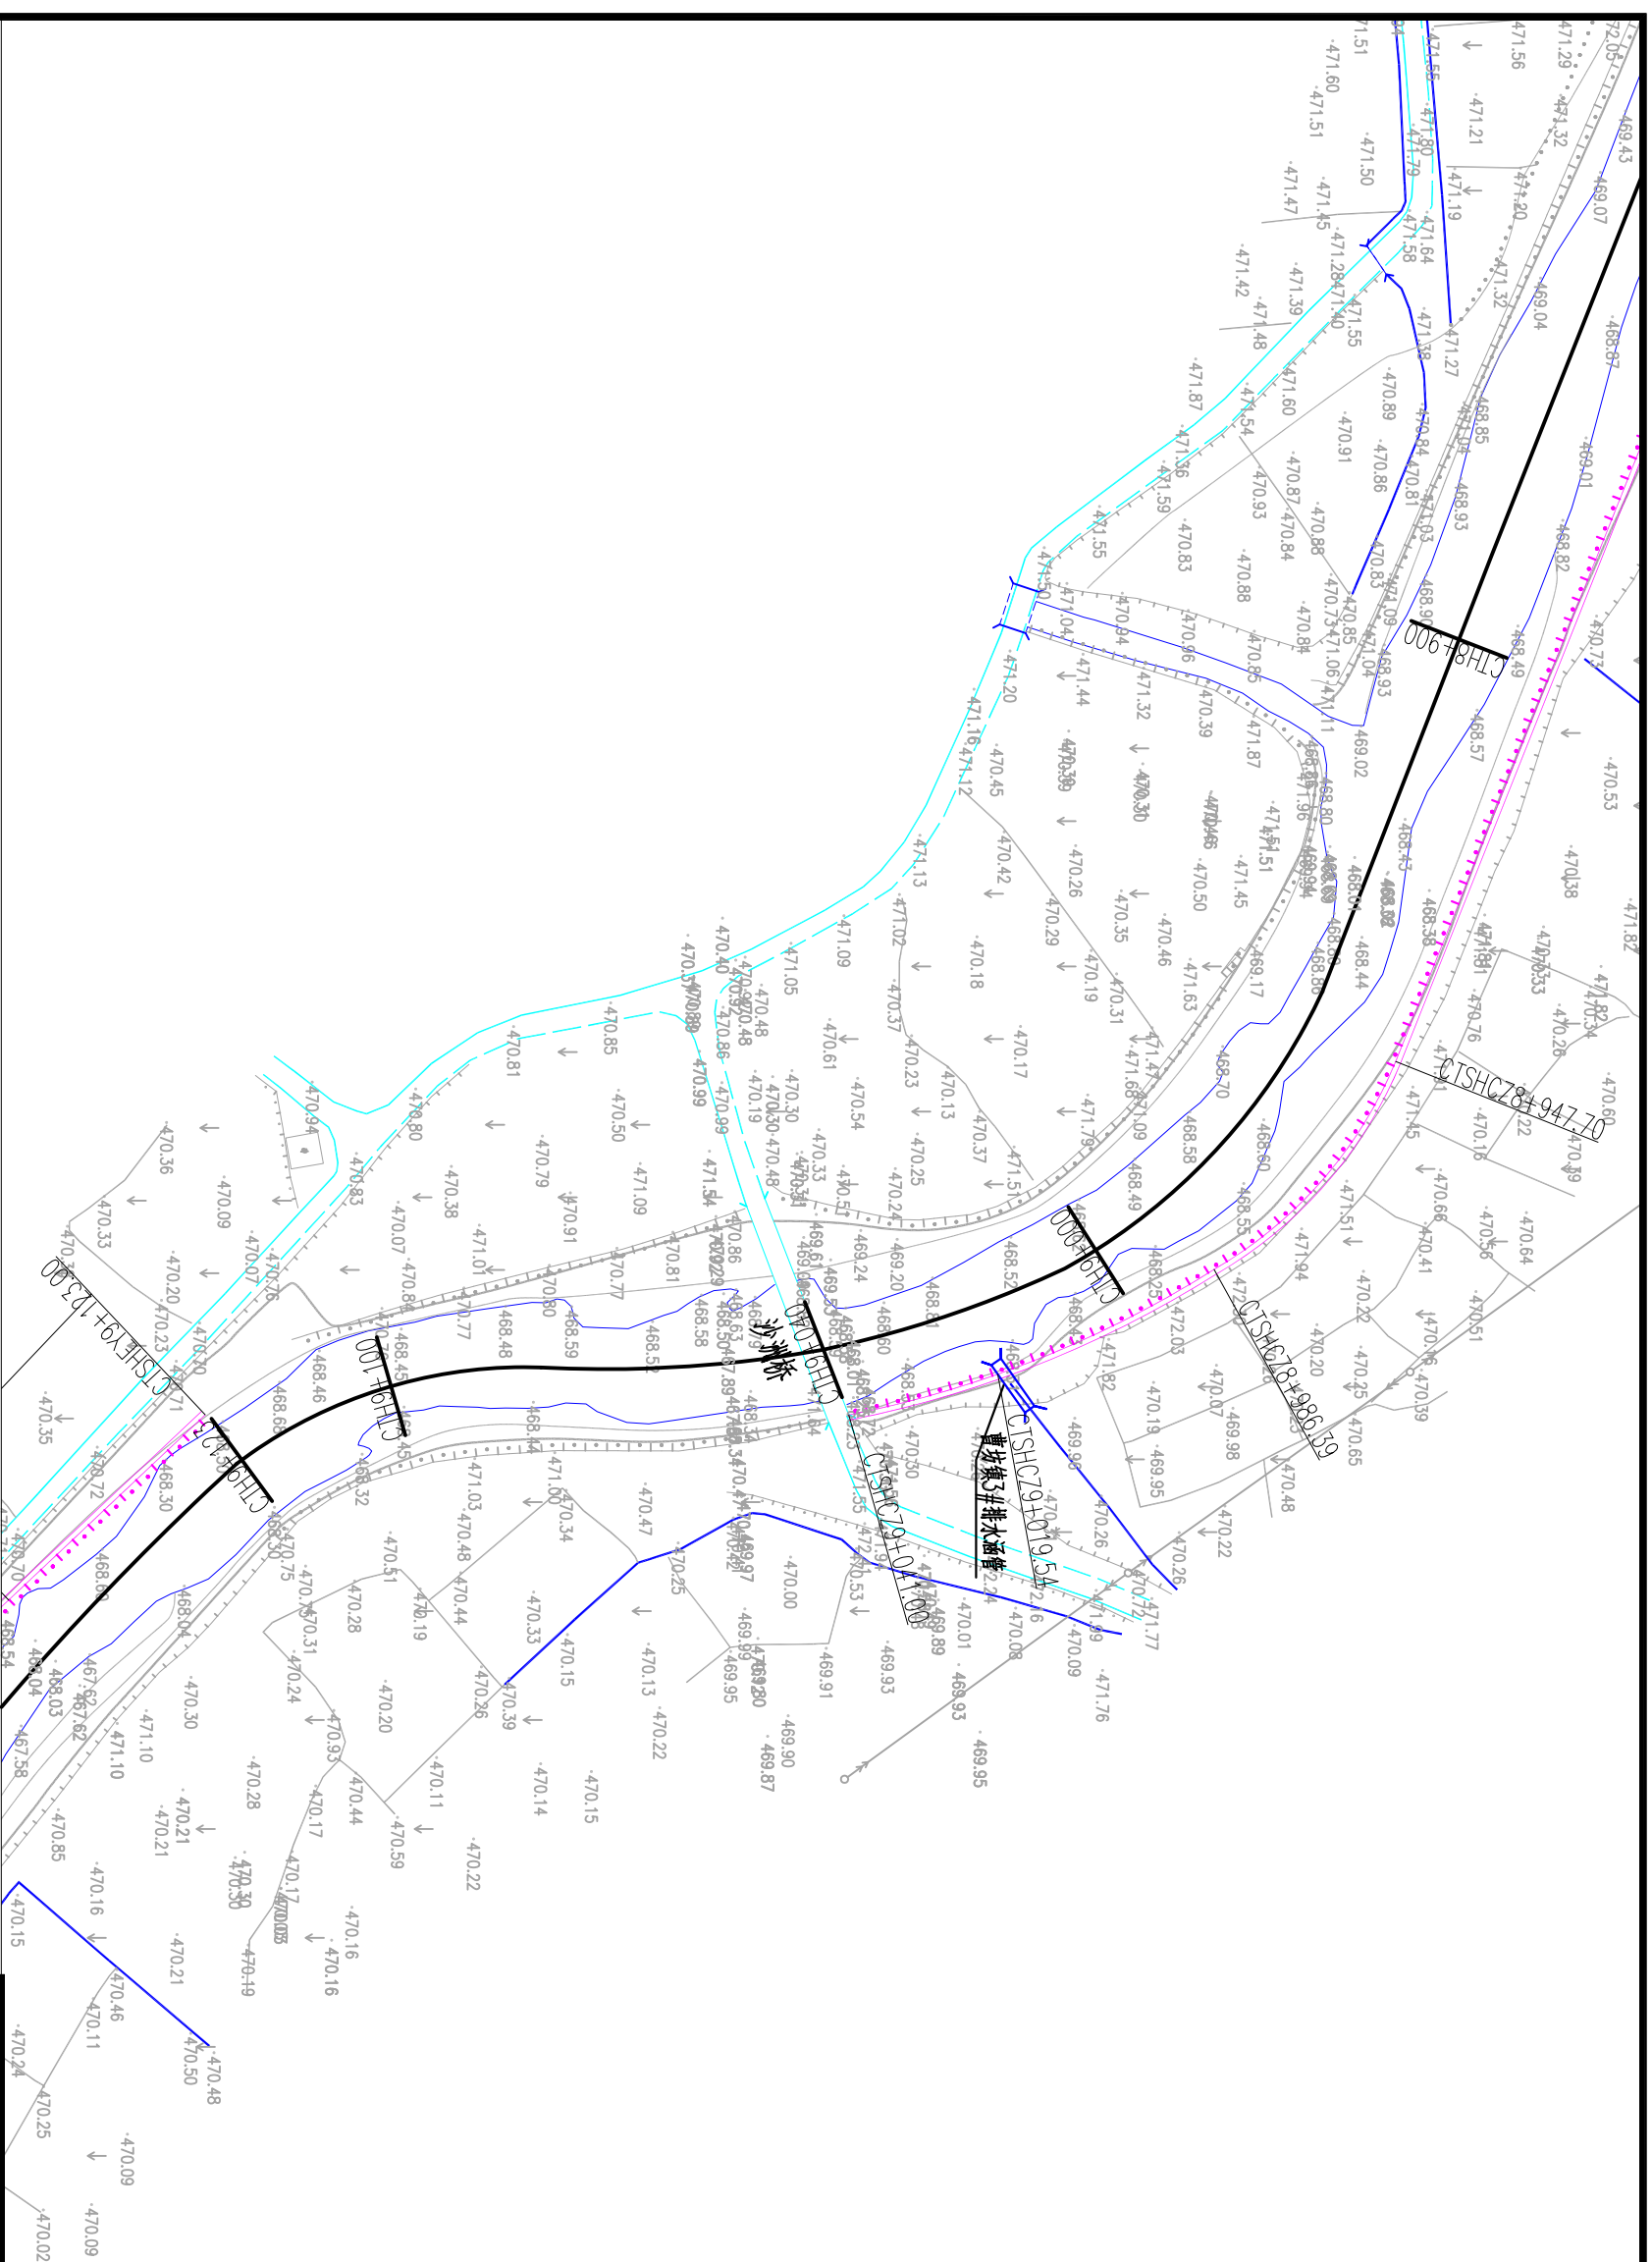

名称	型式	名称	型式
河道		已建护岸	
新建护岸		清淤范围	
排涝(水)涵管		下河台阶	


说明:

- 1、本图高程单位以m计，桩号以km+m计，其他单位以mm计。
- 2、本图高程为1985国家高程基准，本图坐标为2000国家大地坐标系。

长潭河三黄段河道工程平面图 1:1000

图例

泰宁县鑫辉水利水电工程有限公司				
核定		王新	宁化县治平乡曹坊镇	初步设计
审查		陈在云	长潭河河道治理工程	水工部分
校核		熊永发		
设计		王少华	长潭河三黄段平面图 (12/16)	
描图		王少华	比例	见图
			日期	2025. 02
设计证号: 乙A135034033		图号		
		NHX-CTH-C500-38		

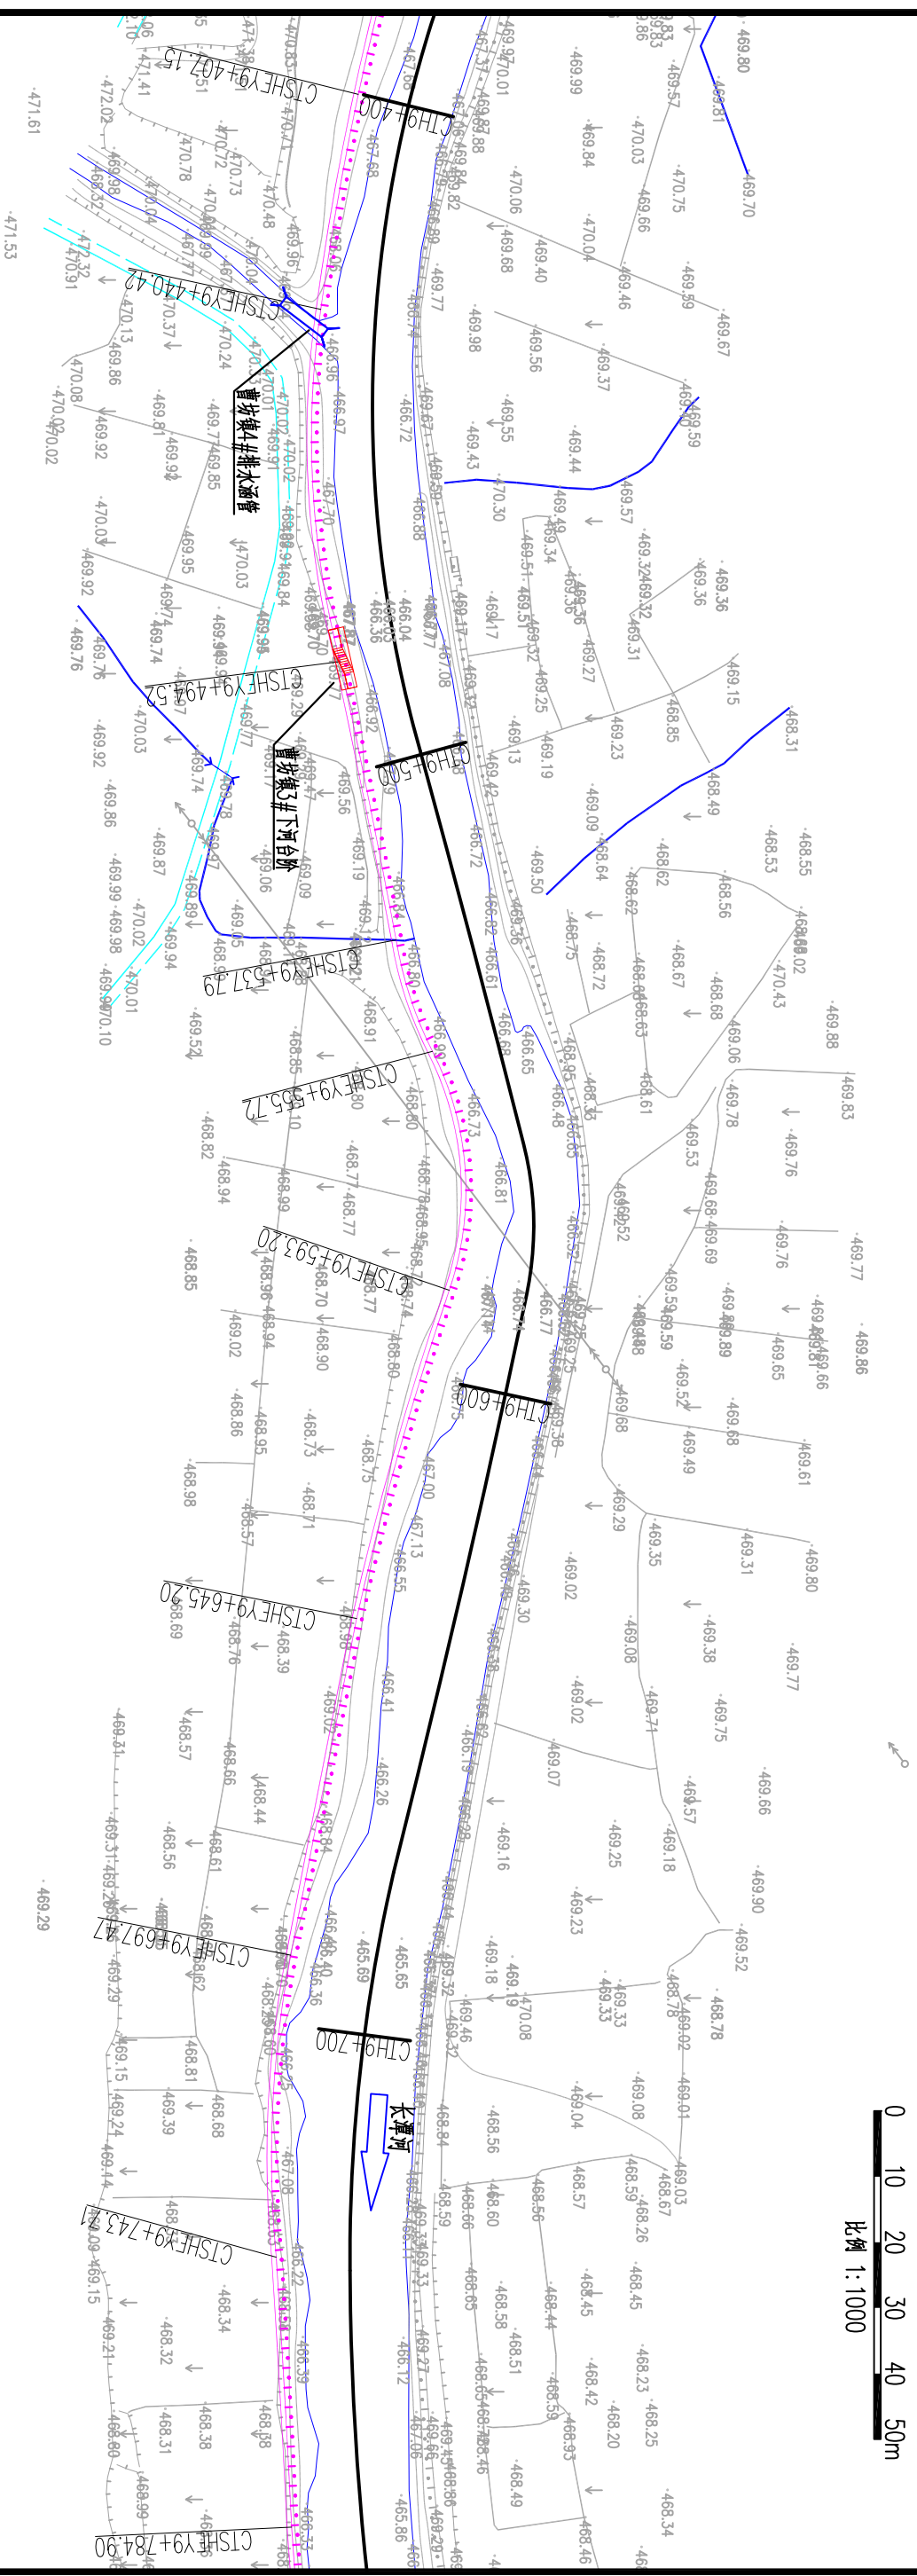

长潭河三黄段河道工程平面图 1:1000

图例



名称	型式	名称	型式
河道		已建护岸	
新建护岸		清除范围	
排洪(水)涵管		下河台阶	

说明:

- 1、本图高程单位以m计,桩号以km+m计,其他单位以mm计。

泰宁县鑫辉水利水电工程有限公司

核定			马林	宁化县治平乡曹坊镇	初	步	设计
审查			梁红云	长潭河河道治理工程	水	工	部分
校核			熊永发	长潭河三黄段平面图(14/16)			
设计			王少华				
描图			王少华				
				比例	见图	日期	2025.02
设计证号: Z/A135034033				图号		NHX-CTH-C500-40	

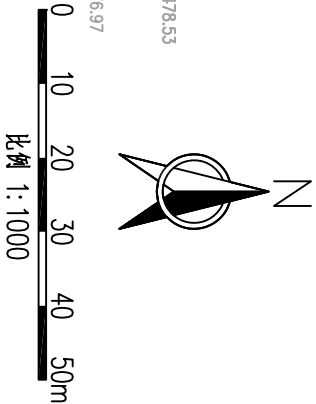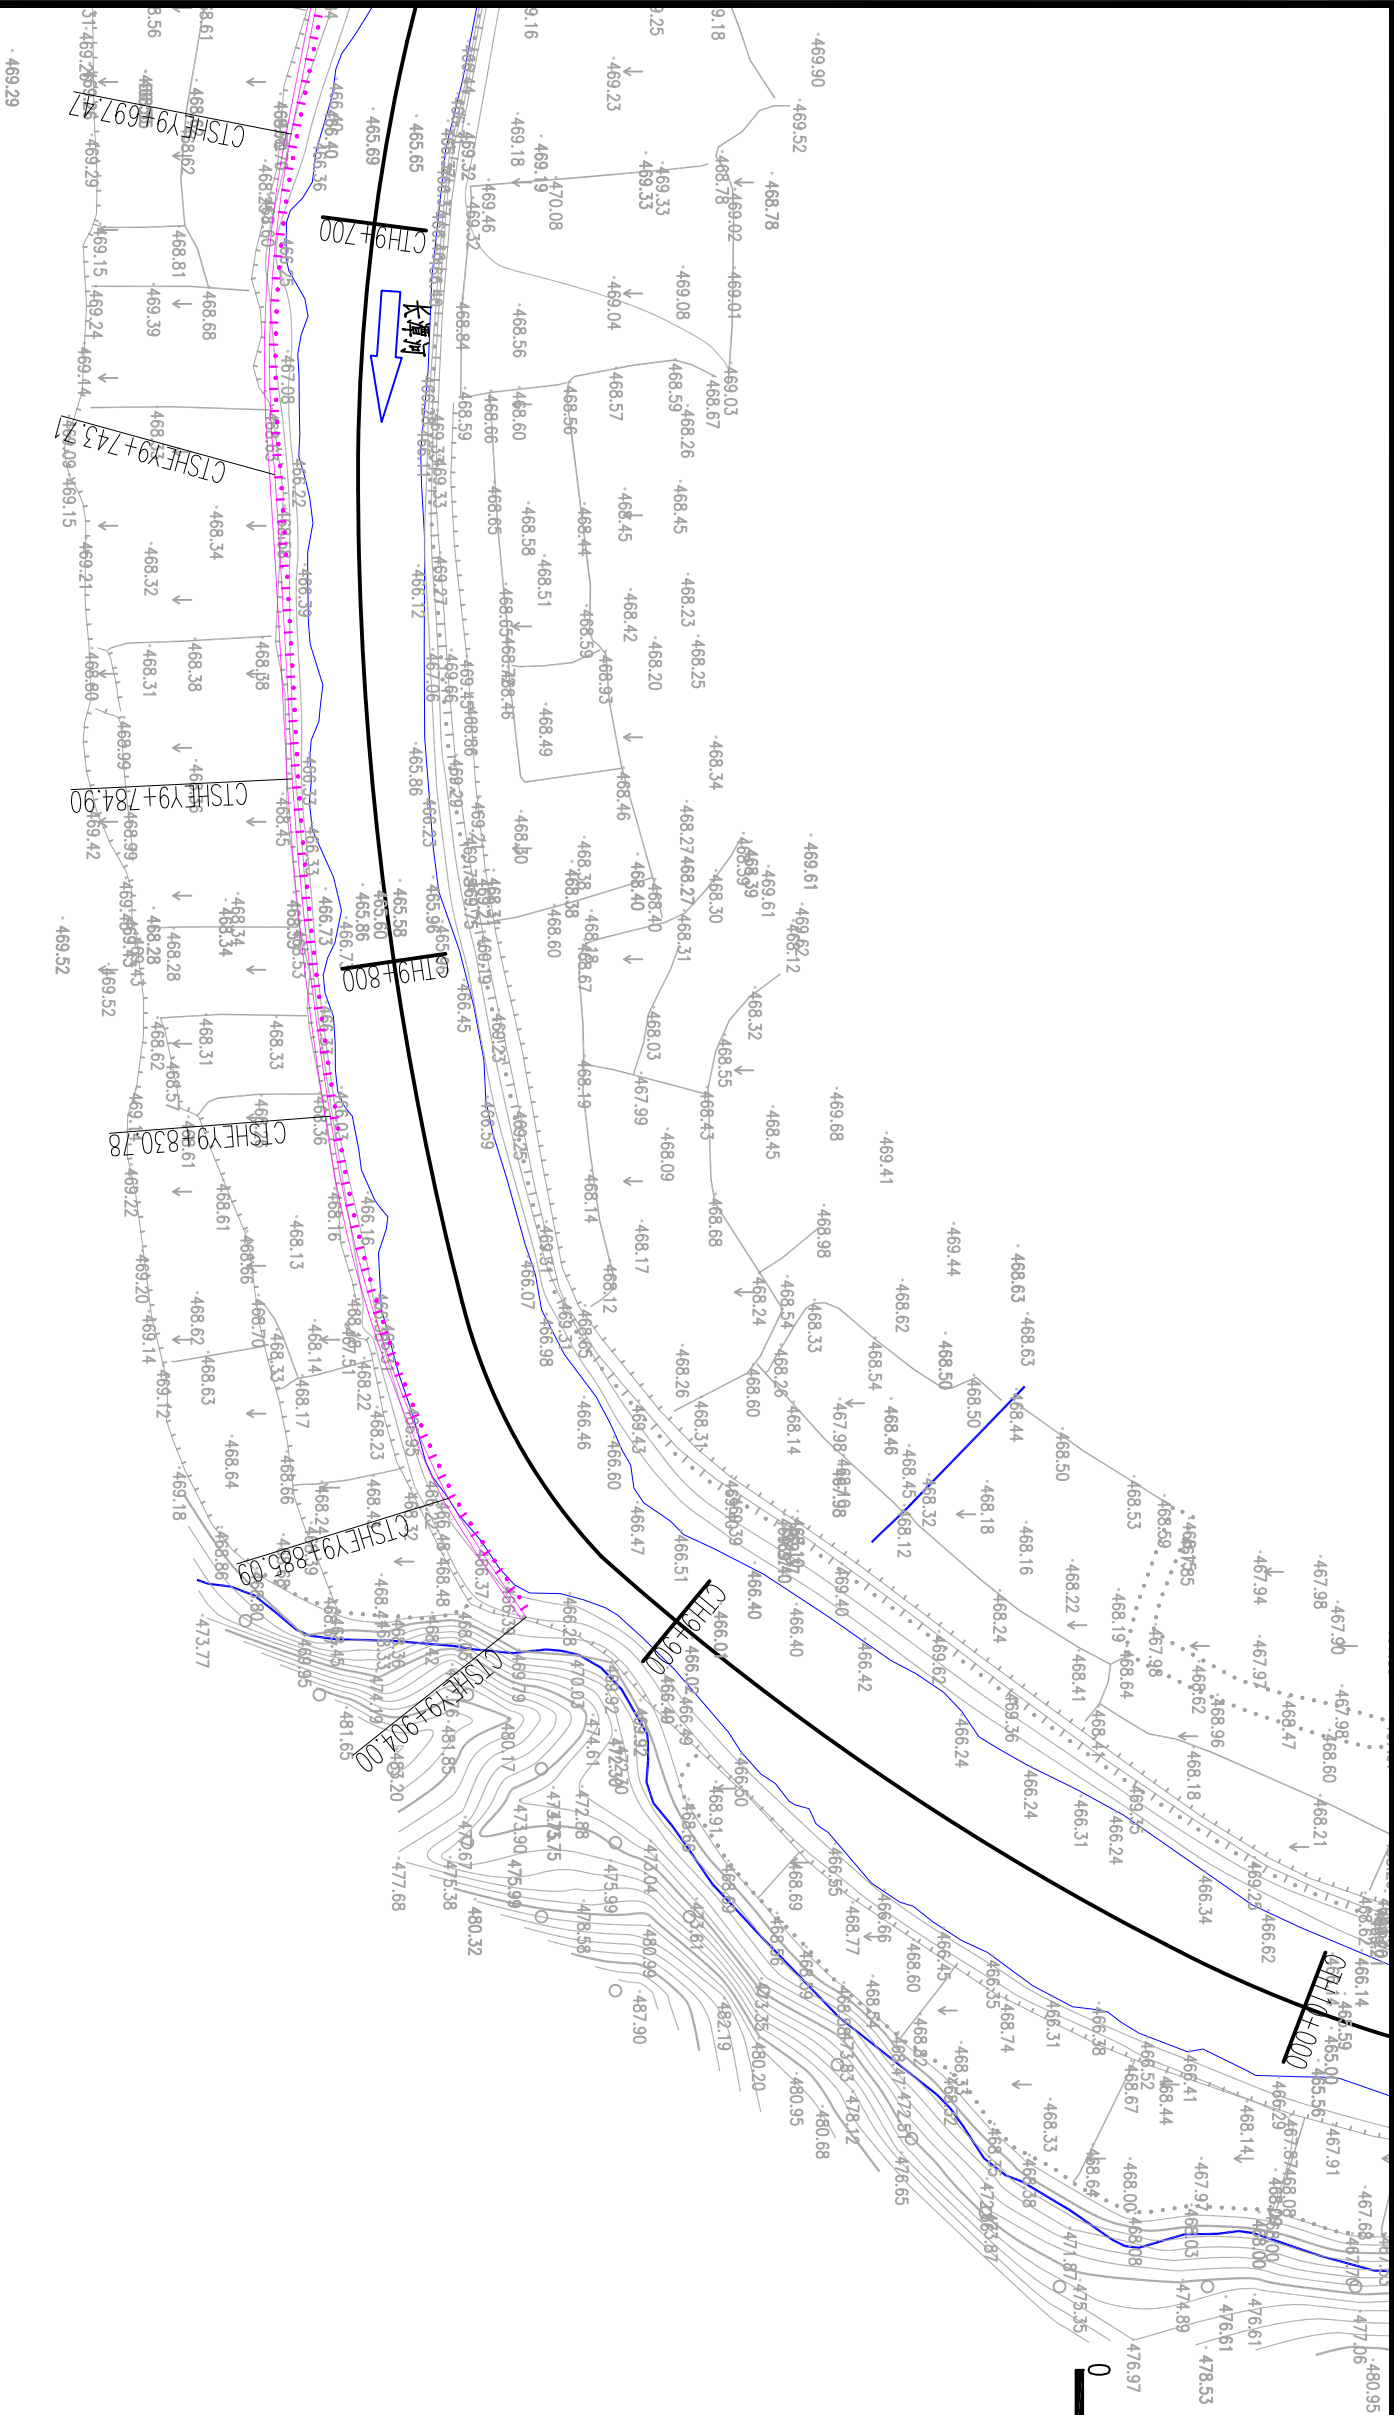

长潭河三黄段河道工程平面图 1:1000

图例


名称	型式	名称	型式
河道		已建护岸	
新建护岸		清淤范围	
排涝(水)涵管		下河台阶	

说明:

- 1、本图高程单位以m计,桩号以km+m计,其他单位以mm计。
- 2、本图高程为1985国家高程基准,本图坐标为2000国家大地坐标系。

泰宁县鑫辉水电工程有限公司

核定		设计	初步设计
审查		校核	水工部分
设计		绘图	长潭河三黄段平面图(15/16)
设计证号: ZA135034033	图号	比例	见图
		日期	2025.02

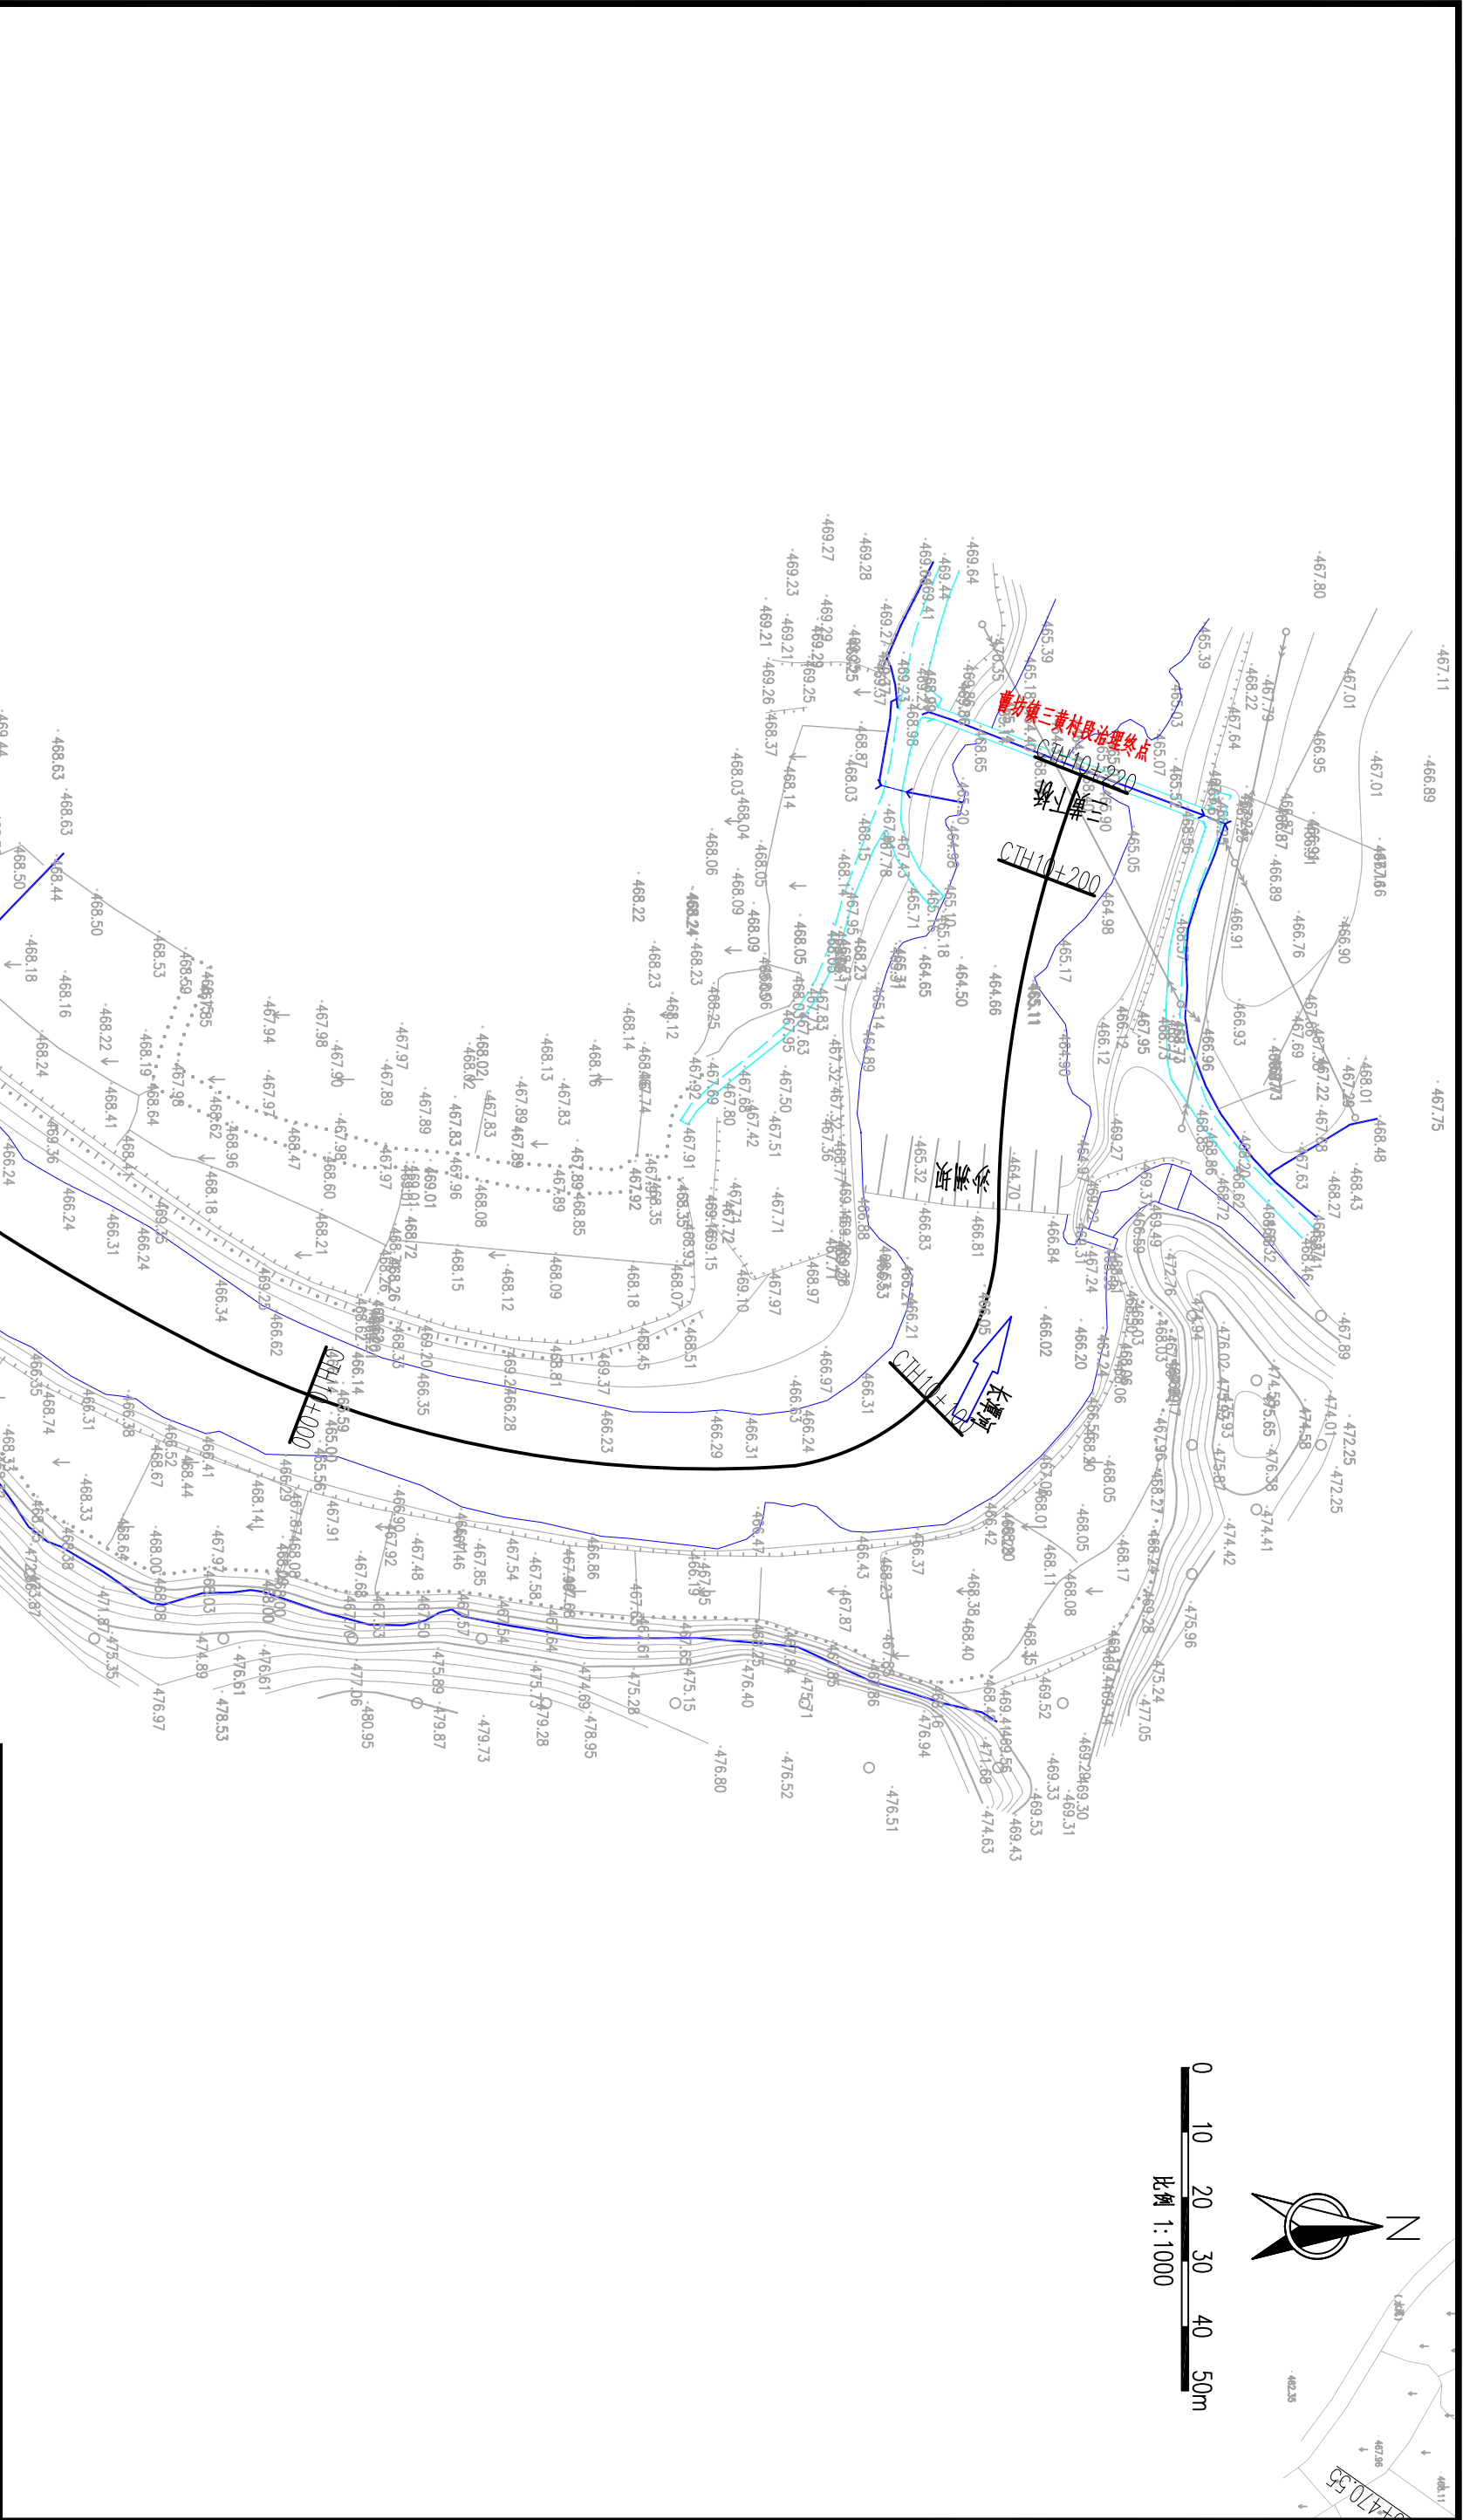

说明:

- 1、本图高程单位以m计,桩号以km+m计,其他单位以mm计。
- 2、本图高程为1985国家高程基准,本图坐标为2000国家大地坐标系。

名 称	型 式	名 称	型 式
河道		已建护岸	
新建护岸		清淤范围	
排涝(水)涵管		下河台阶	


长潭河三黄段河道工程平面图 1:1000

图 例

泰宁县鑫辉水利水电工程有限公司						
核定		人 郭	宁化县治平乡曹坊镇		初 步 设计	
审查		梁永强	长潭河河道治理工程		水 工 部分	
校核		陈永强	长潭河三黄段平面图(16/16)			
设计		王少华				
绘图		王少华				
			比例	见图	日期	2025.02
设计证号: Z/A135034033			图号	NHX-CTH-C500-42		



0 10 20 30 40 50m
比例 1:1000

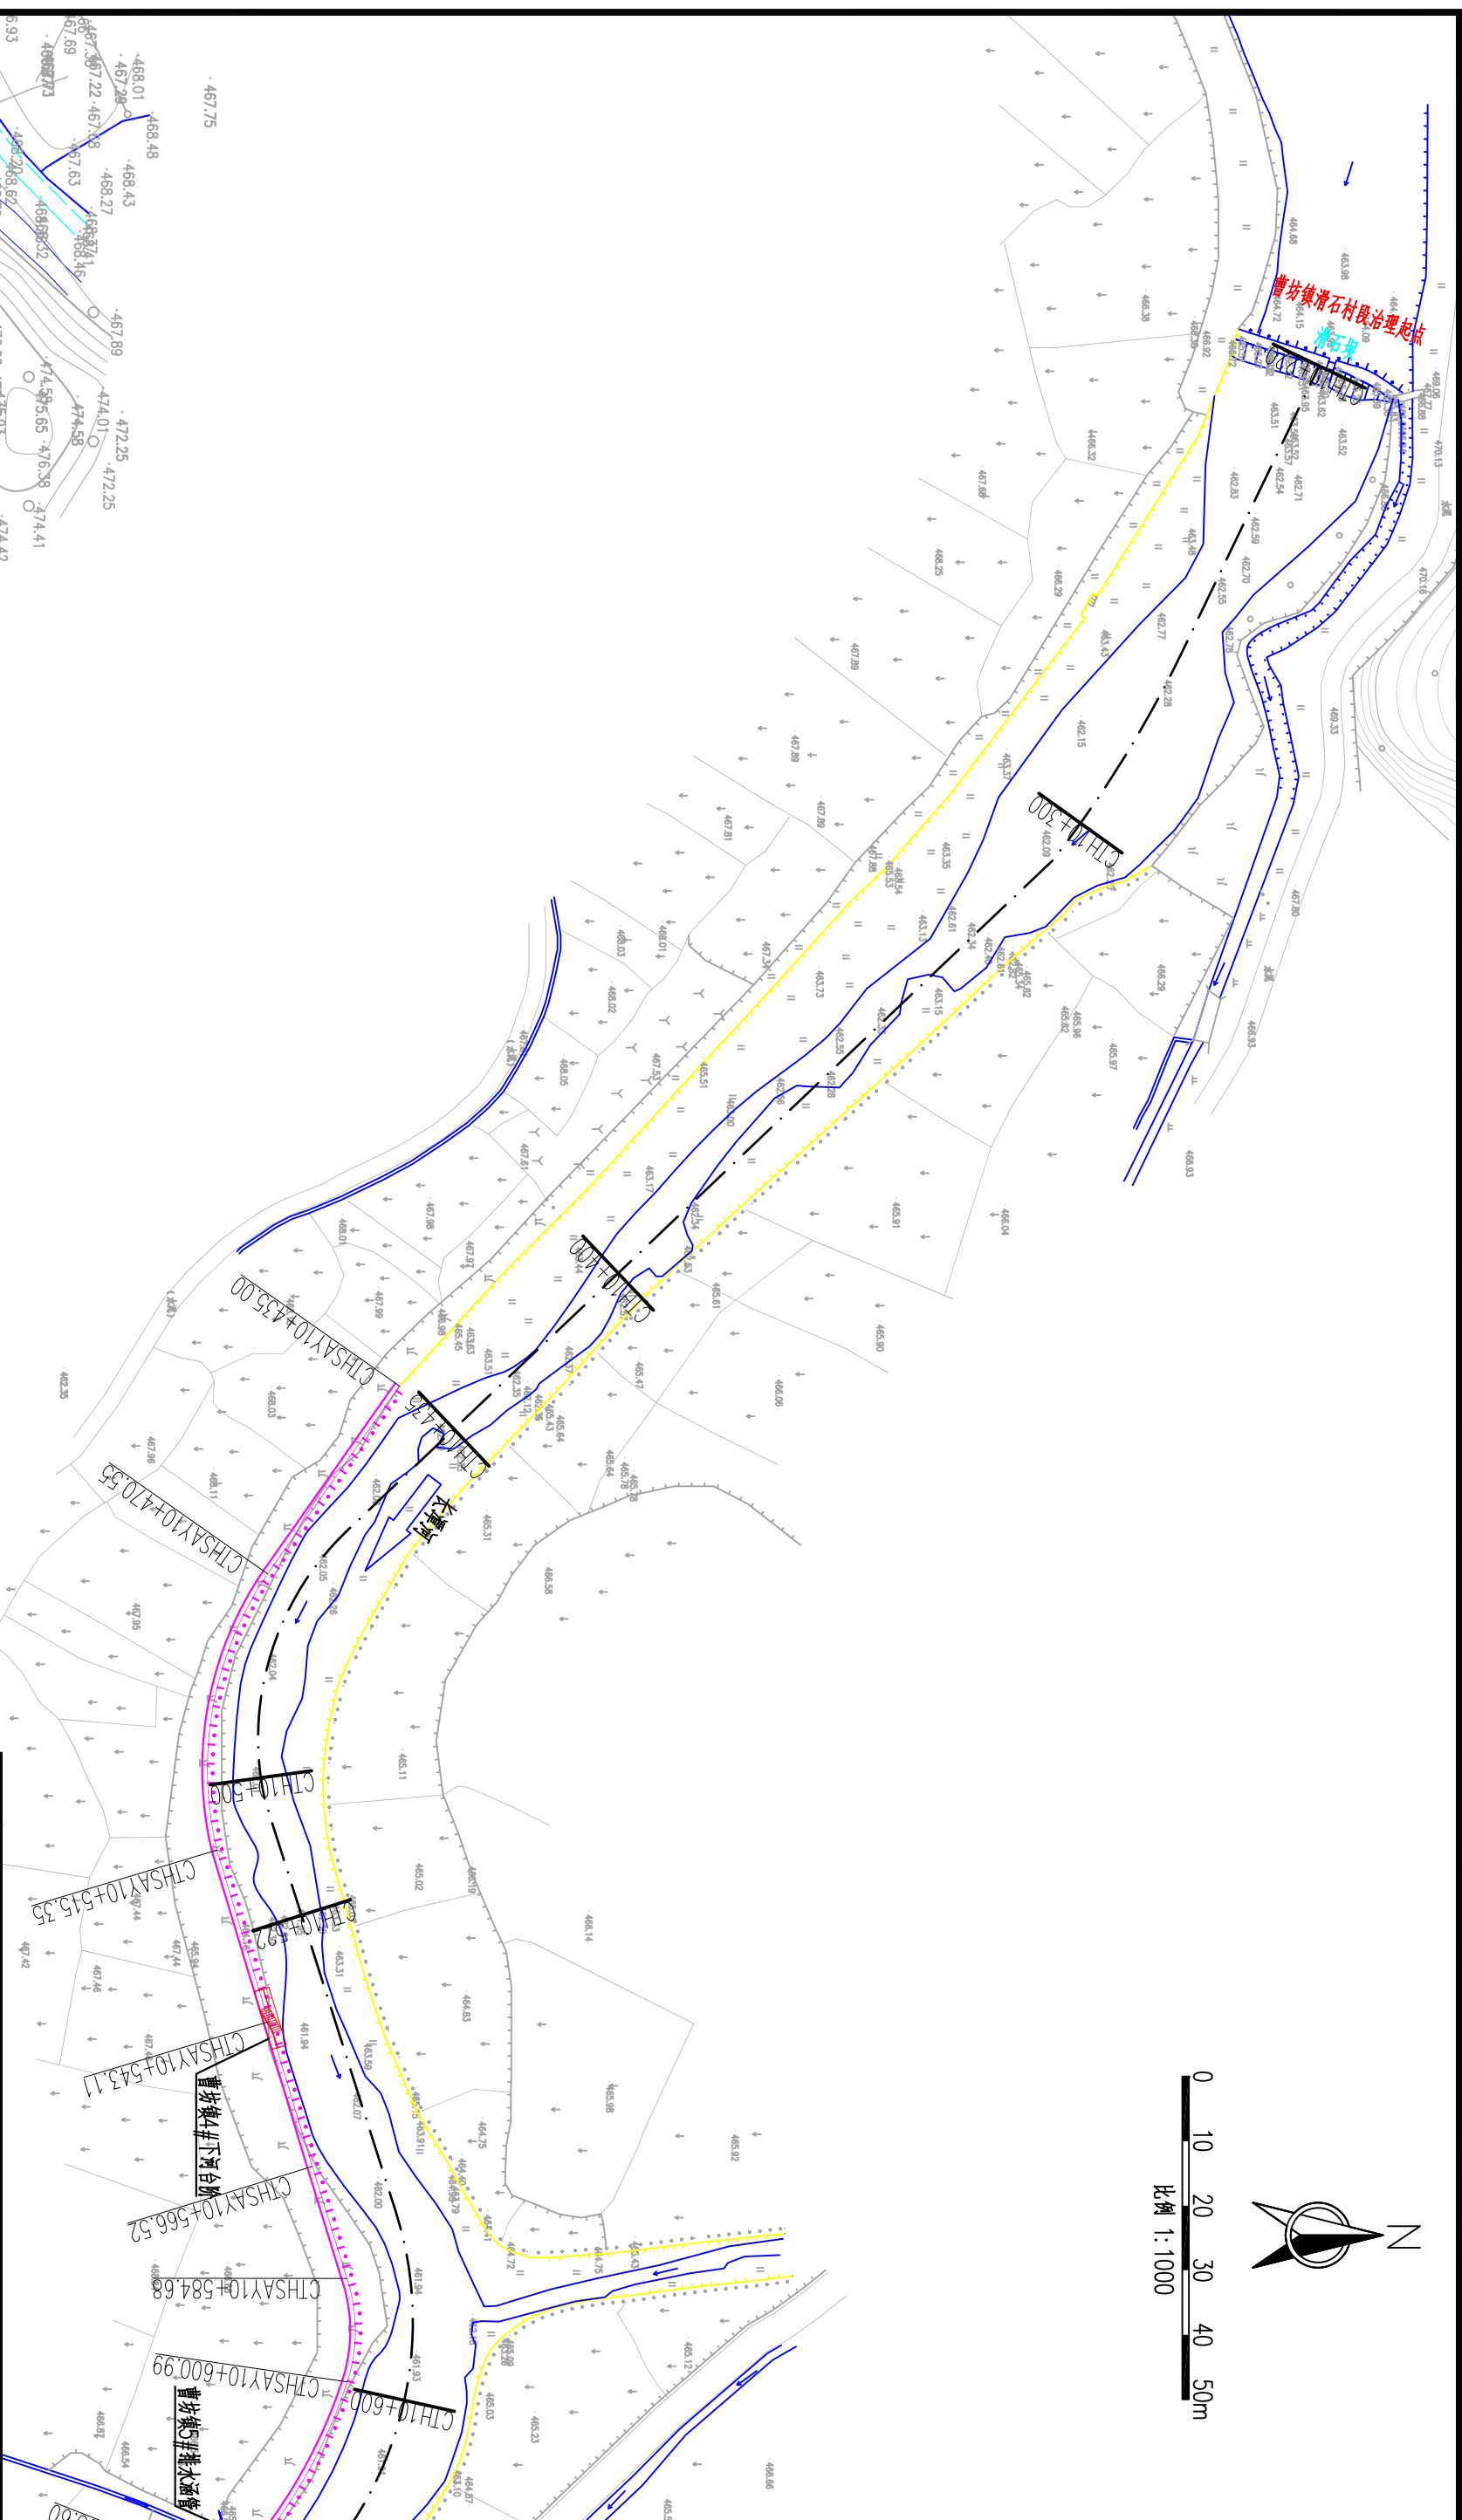

长潭河滑石段河道工程平面图 1:1000

图例


名称	型式	名称	型式
河道		已建护岸	
新建护岸		清淤范围	
排涝(水)涵管		下河台阶	

说明:

- 1、本图高程单位以m计, 桩号以km+m计, 其他单位以mm计。
- 2、本图高程为1985国家高程基准, 本图坐标为2000国家大地坐标系。

泰宁县鑫辉水电工程有限公司

核定	审核	设计	初步设计
审查	校核	设计	水工部分
设计	绘图	长潭河滑石段平面图(1/5)	
设计证号: ZA135034033	比例	见图	日期 2025.02
	图号	NSX-CTH-C500-43	

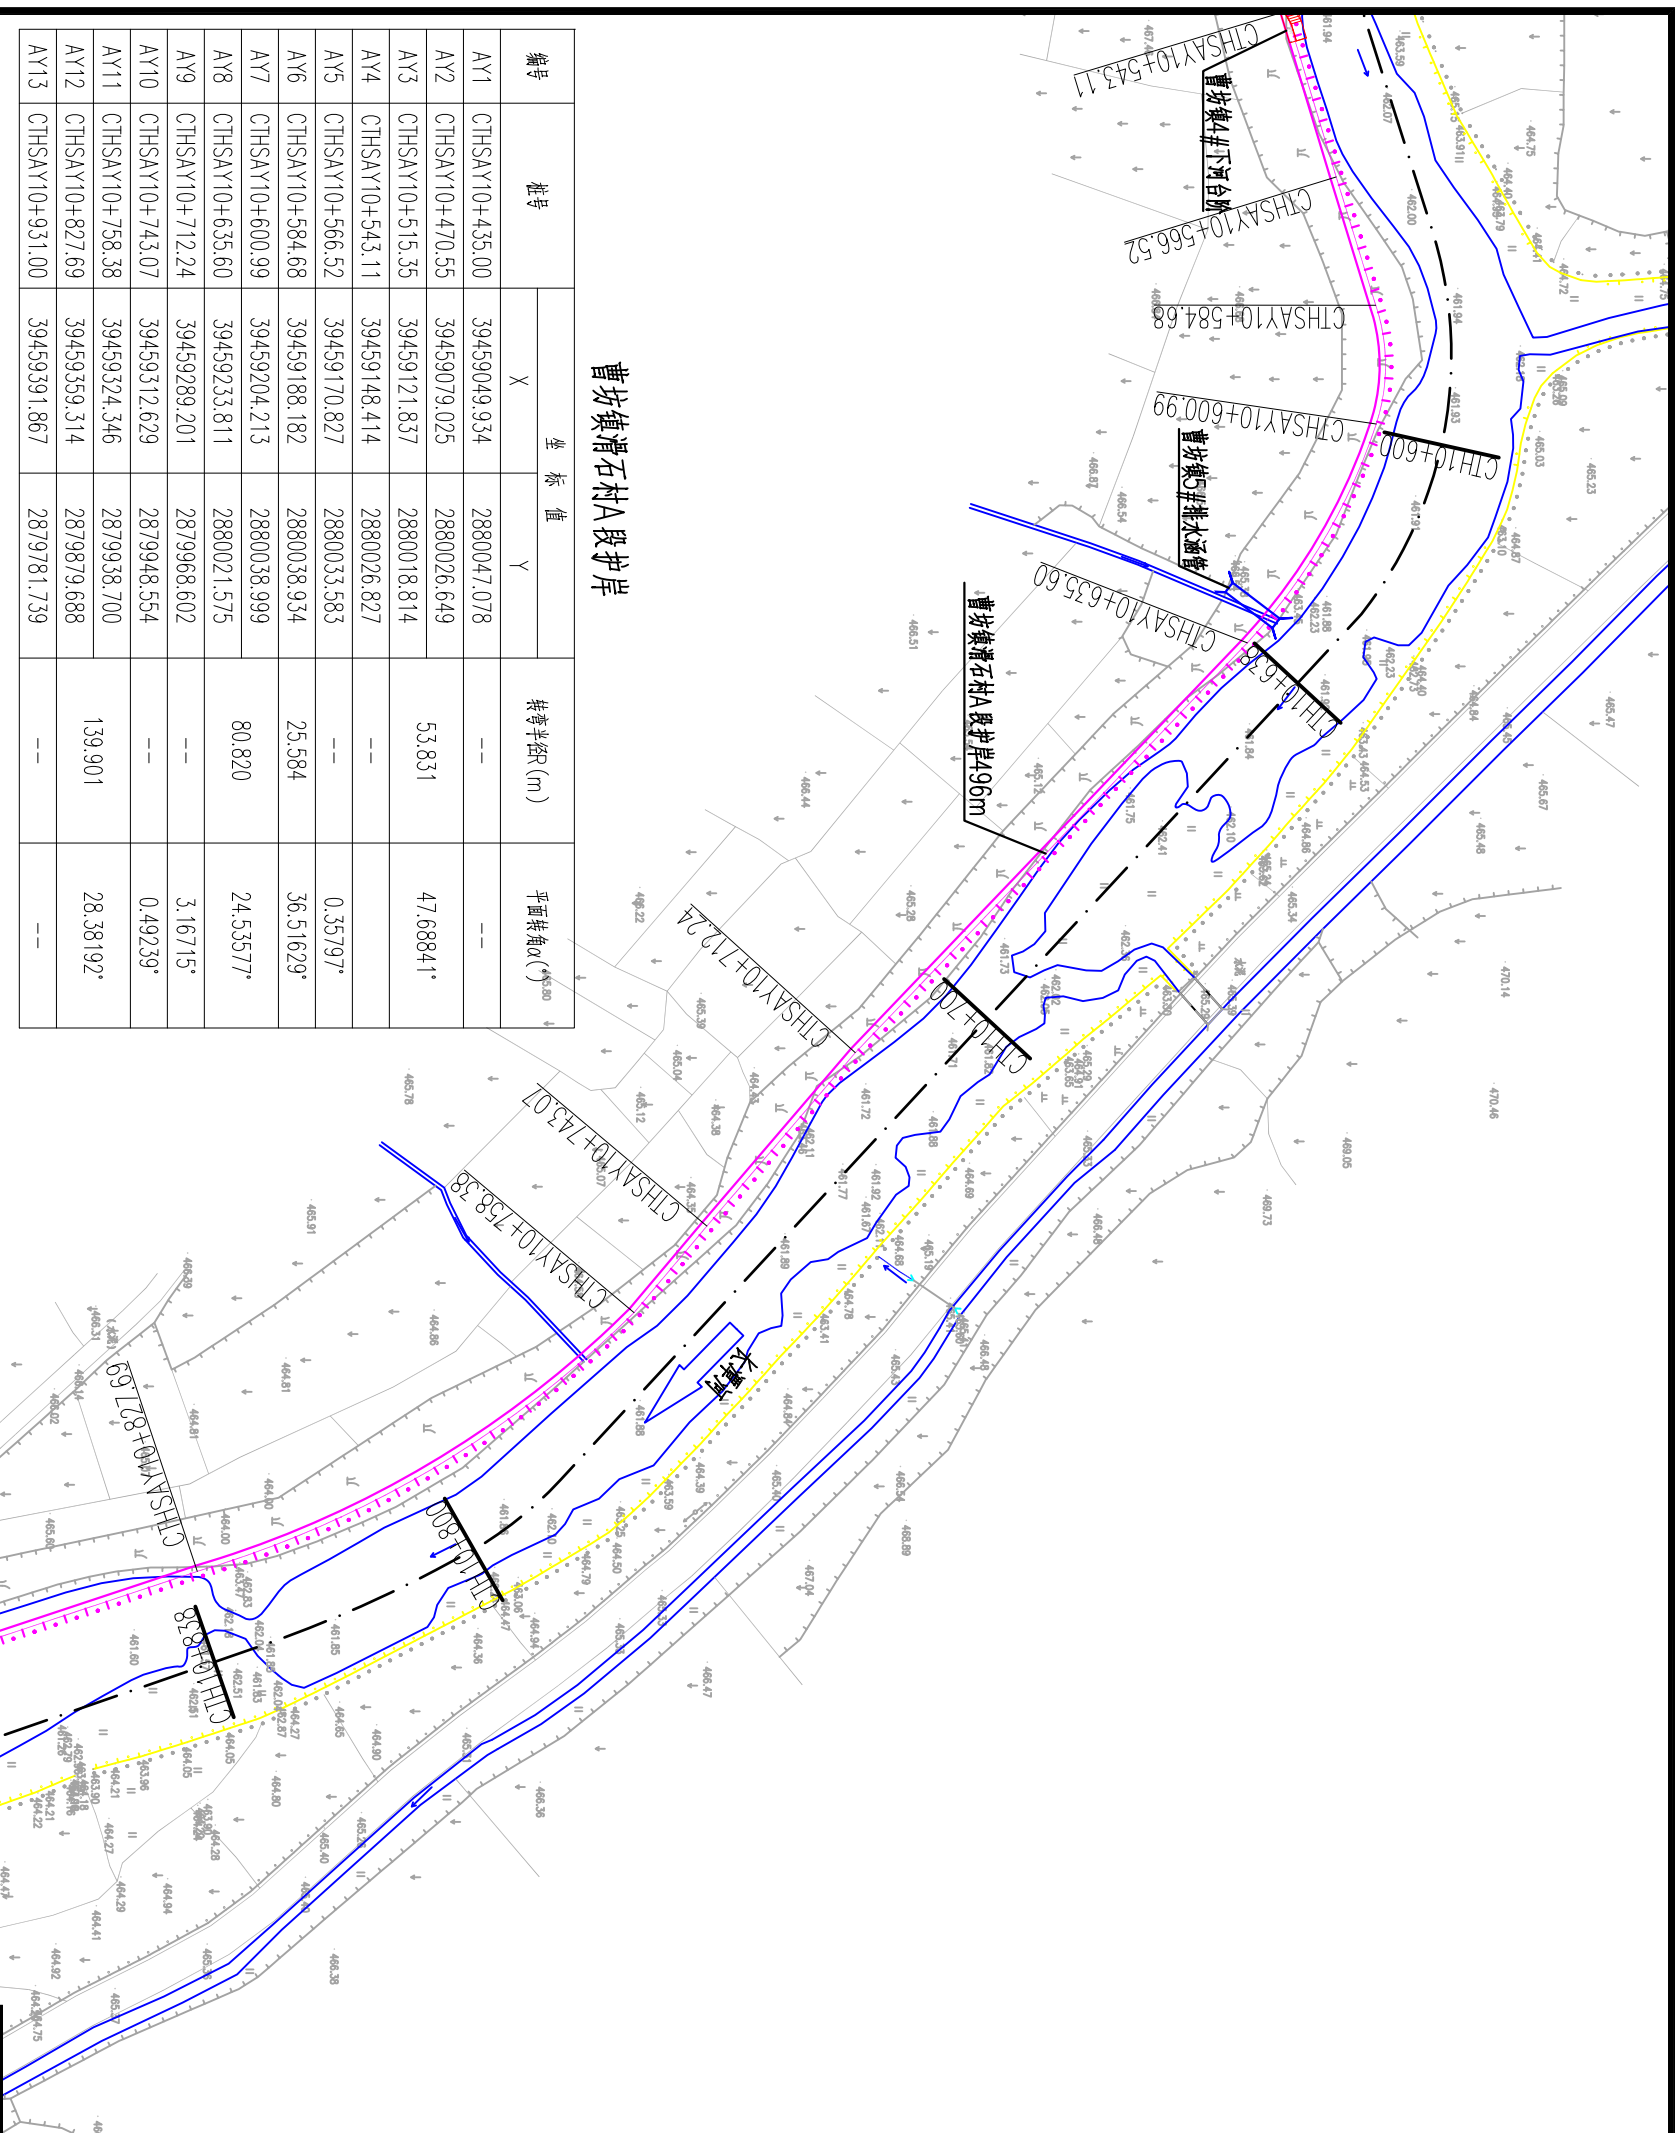

曹坊集镇滑石村A段护岸

编号	桩号	坐标值		转弯半径(m)	平面转角α(°)
		X	Y		
AY1	CTHSAY10+435.00	39459049.934	2880047.078	--	--
AY2	CTHSAY10+470.55	39459079.025	2880026.649	--	--
AY3	CTHSAY10+515.35	39459121.837	2880018.814	53.831	47.68841°
AY4	CTHSAY10+543.11	39459148.414	2880026.827	--	--
AY5	CTHSAY10+566.52	39459170.827	2880033.583	--	0.35797°
AY6	CTHSAY10+584.68	39459188.182	2880038.934	25.584	36.51629°
AY7	CTHSAY10+600.99	39459204.213	2880038.999	80.820	24.53577°
AY8	CTHSAY10+635.60	39459233.811	2880021.575	--	--
AY9	CTHSAY10+712.24	39459289.201	2879968.602	--	3.16715°
AY10	CTHSAY10+743.07	39459312.629	2879948.554	--	0.49239°
AY11	CTHSAY10+758.38	39459324.346	2879938.700	139.901	28.38192°
AY12	CTHSAY10+827.69	39459359.314	2879879.688		
AY13	CTHSAY10+931.00	39459391.867	2879781.739	--	--

长潭河滑石段河道工程平面图 1:1000

图例


名称	型式	名称	型式
河道		已建护岸	
新建护岸		清淤范围	
排涝(水)涵管		下河台阶	

泰宁县鑫辉水电工程有限公司

核定		设计	初步设计
审查		校核	水工部分
设计		绘图	长潭河滑石段平面图(2/5)
设计证号: ZA135034033	图号	比例	见图
		日期	2025.02



0 10 20 30 40 50m
比例 1:1000

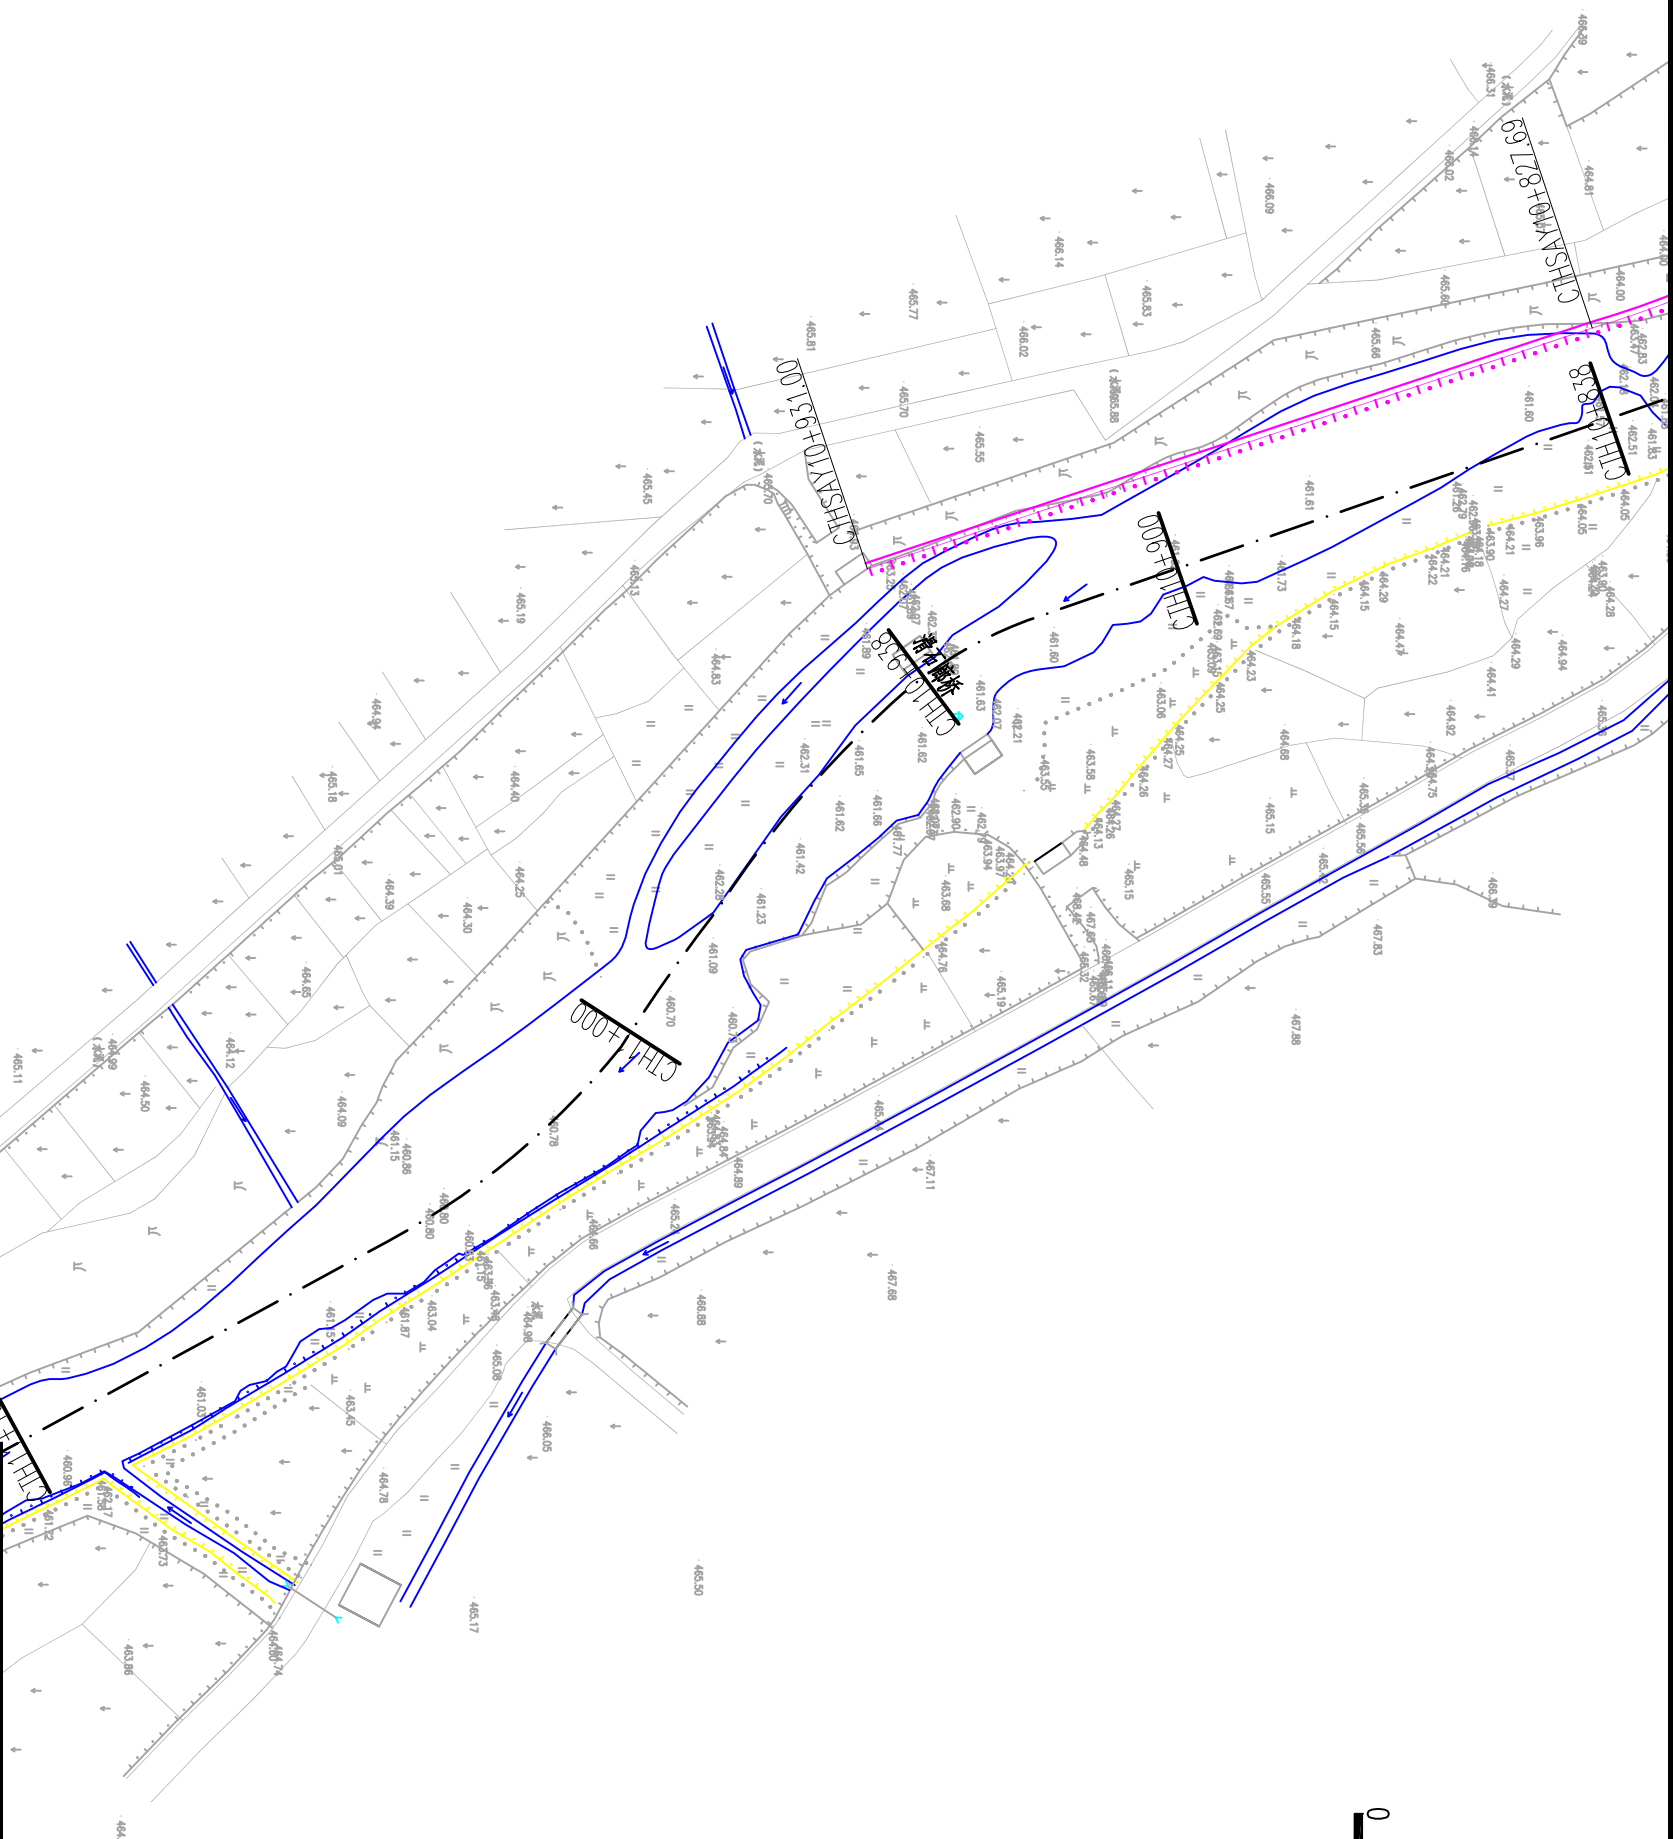

长潭河滑石段河道工程平面图 1:1000

图例


名称	型式	名称	型式
河道		已建护岸	
新建护岸		清淤范围	
排涝(水)涵管		下河台阶	

说明:

- 1、本图高程单位以m计,桩号以km+m计,其他单位以mm计。
- 2、本图高程为1985国家高程基准,本图坐标为2000国家大地坐标系。

泰宁县鑫辉水电工程有限公司

核定		设计	初步设计
审查		校核	水工部分
设计		绘图	长潭河滑石段平面图(3/5)
设计证号: ZJA135034033	图号	比例	见图
		日期	2025.02

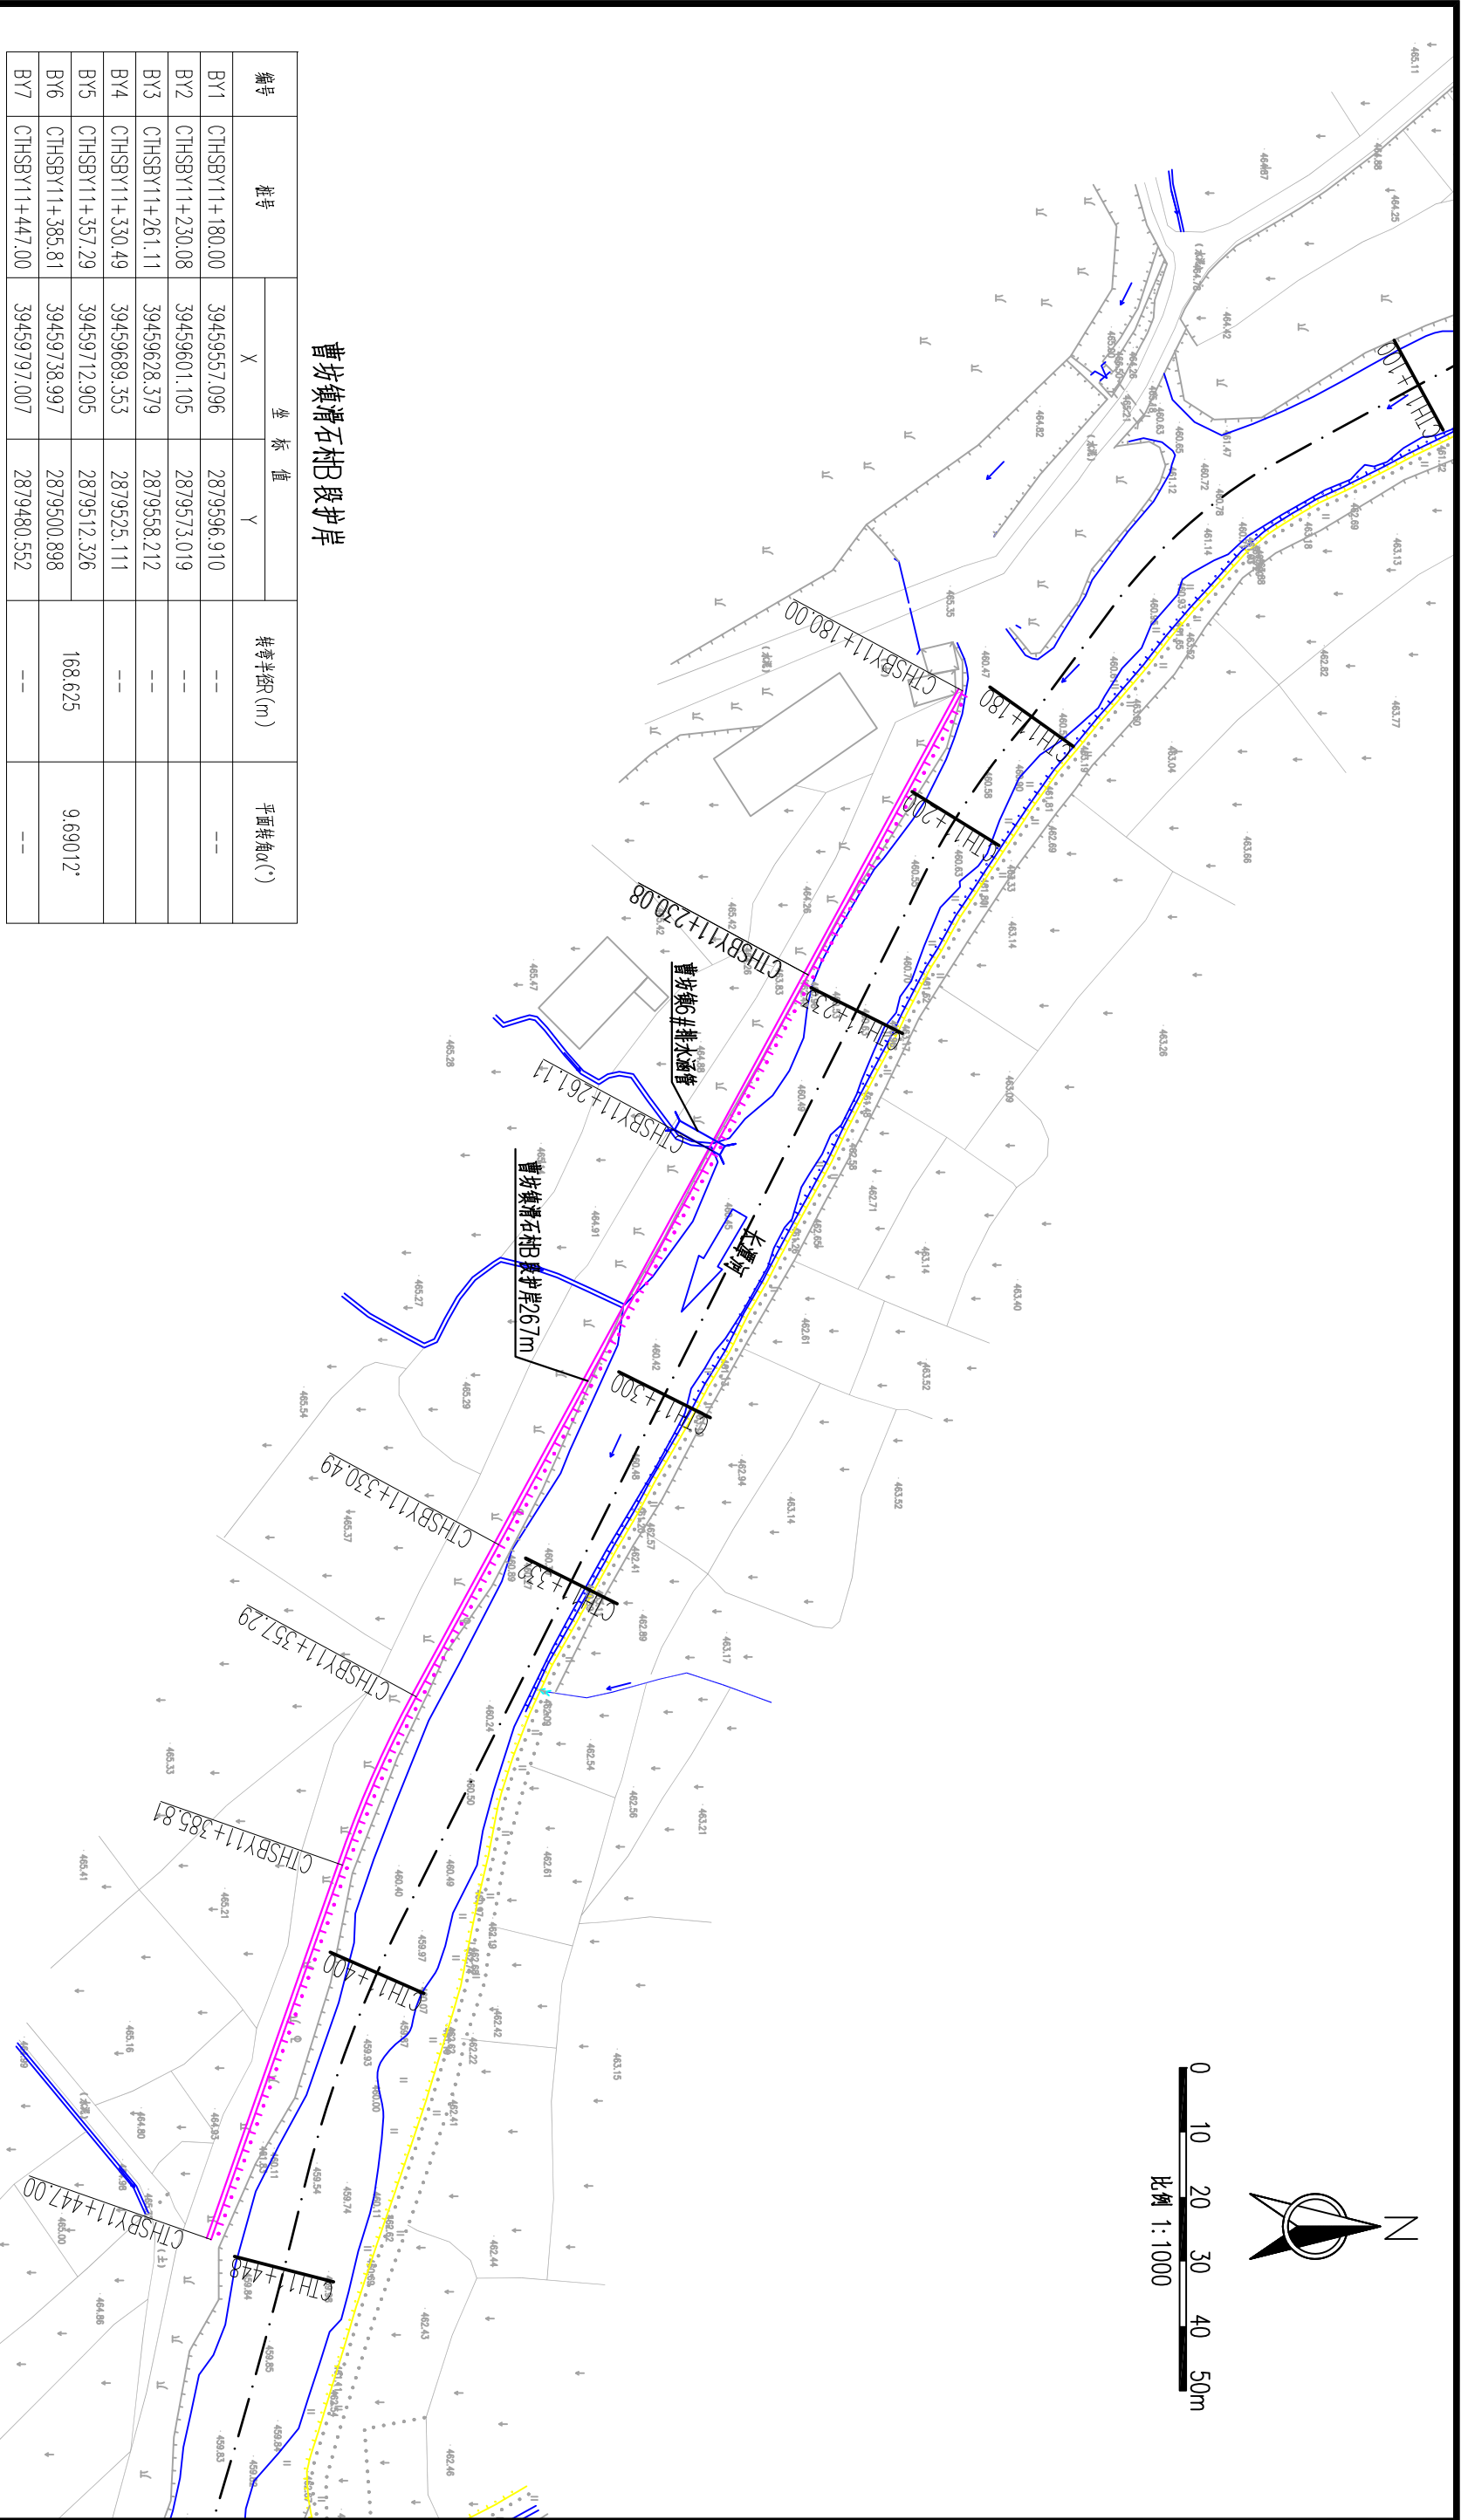

曹坊镇滑石村B段护岸

编号	桩号	坐 标 值		转弯半径R (m)	平面转角α (°)
		X	Y		
BY1	CTHSBY11+180.00	39459557.096	2879596.910	--	--
BY2	CTHSBY11+230.08	39459601.105	2879573.019	--	--
BY3	CTHSBY11+261.11	39459628.379	2879558.212	--	--
BY4	CTHSBY11+330.49	39459689.353	2879525.111	--	--
BY5	CTHSBY11+357.29	39459712.905	2879512.326	168.625	9.69012°
BY6	CTHSBY11+385.81	39459738.997	2879500.898		
BY7	CTHSBY11+447.00	39459797.007	2879480.552		

长潭河滑石段河道工程平面图 1:1000

图 例

名 称	型 式	名 称	型 式
河道		已建护岸	
新建护岸		清淤范围	
排涝(水)涵管		下河台阶	

泰宁县鑫辉水电工程有限公司

核定		设计	初步设计
审查		校核	水 工 部 分
设计		绘图	长潭河滑石段平面图(4/5)
设计证号: ZJA135034033	图号	比例	见图
		日期	2025.02



0 10 20 30 40 50m
比例 1:1000



长潭河滑石段河道工程平面图 1:1000

图例



名称	型式	名称	型式
河道		已建护岸	
新建护岸		清淤范围	
排涝(水)涵管		下河台阶	

说明:

- 1、本图高程单位以m计,桩号以km+m计,其他单位以mm计。
- 2、本图高程为1985国家高程基准,本图坐标为2000国家大地坐标系。

泰宁县鑫辉水电工程有限公司

核定		设计	初步设计
审查		校核	水工部分
设计		绘图	
设计		比例	见图
设计		日期	2025.02
设计		图号	NSX-CTH-C500-47

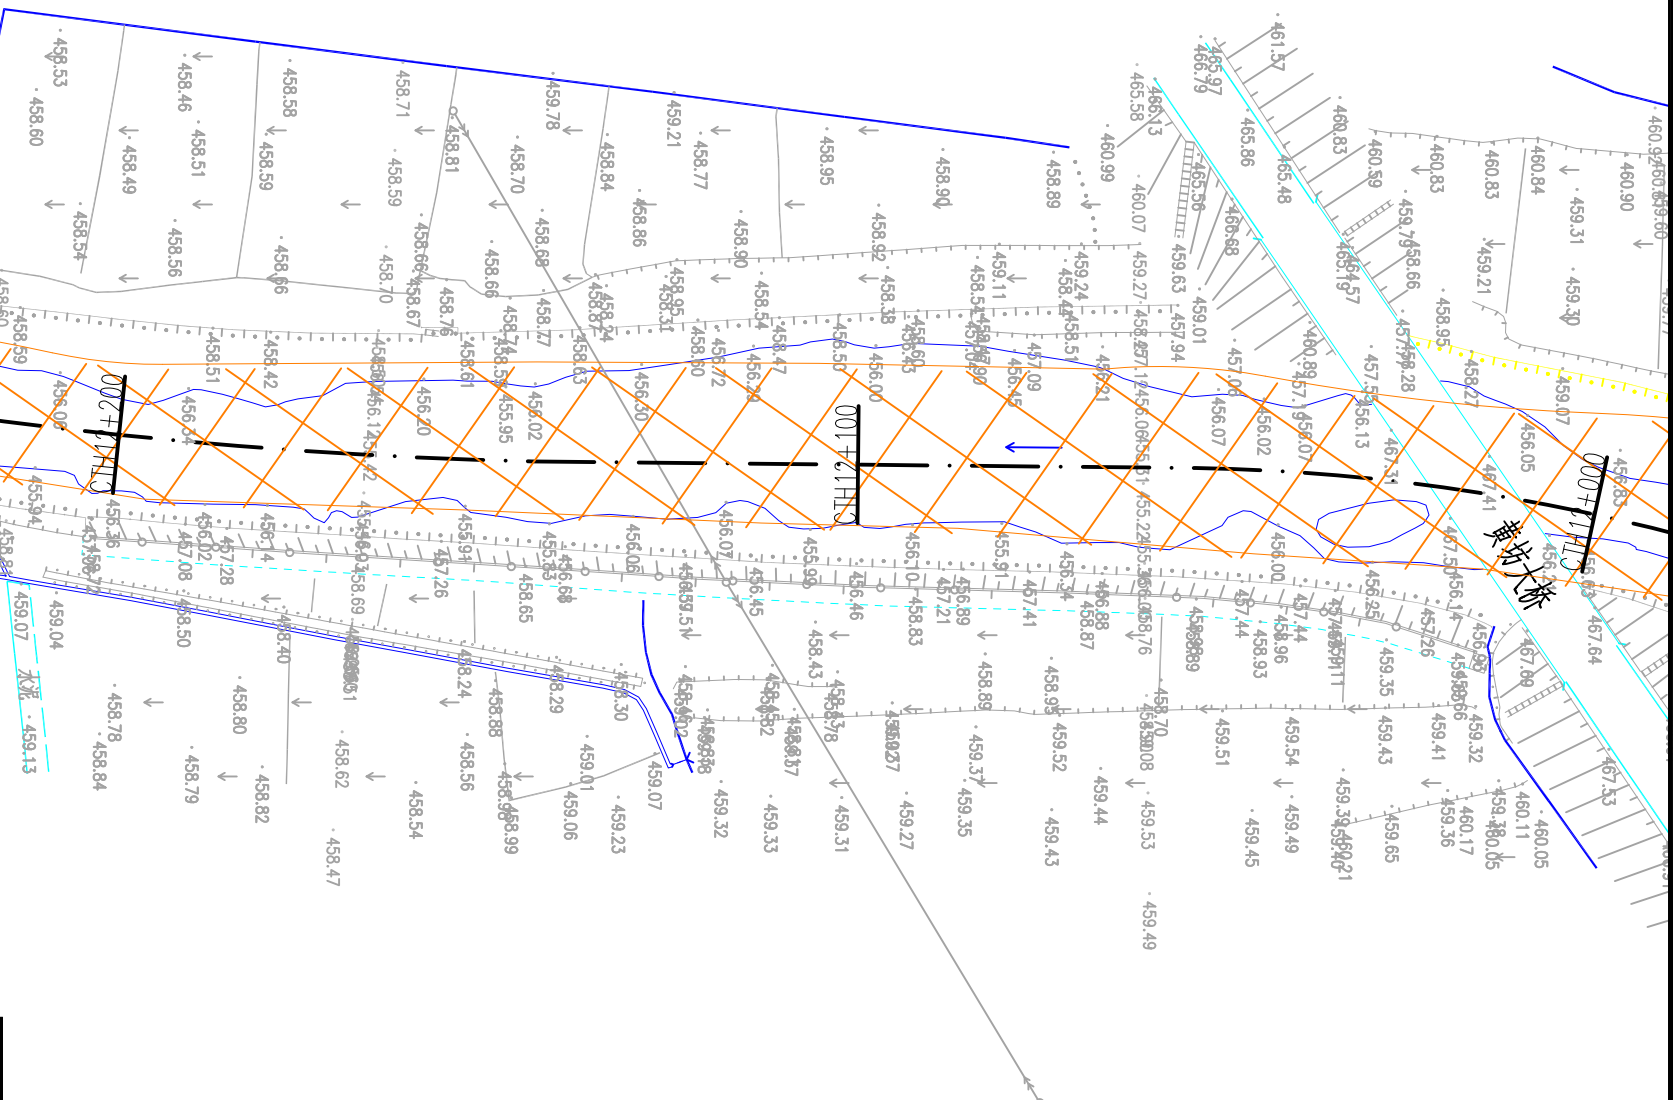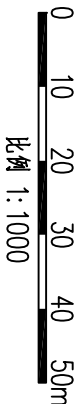

长潭河黄坊段河道工程平面图 1:1000

图例


名称	型式	名称	型式
河道		已建护岸	
新建护岸		清淤范围	
排涝(水)涵管		下河台阶	

说明:

- 1、本图高程单位以m计, 桩号以km+m计, 其他单位以mm计。
- 2、本图高程为1985国家高程基准, 本图坐标为2000国家大地坐标系。

泰宁县鑫辉水利水电工程有限公司

核定		宁化县治平乡曹坊镇	初步设计
审查		长潭河河道治理工程	水工部分
校核		长潭河黄坊段平面图(2/13)	
设计			
绘图			
设计证号: ZA135034033		比例	见图
		图号	NHX-CTH-C500-49

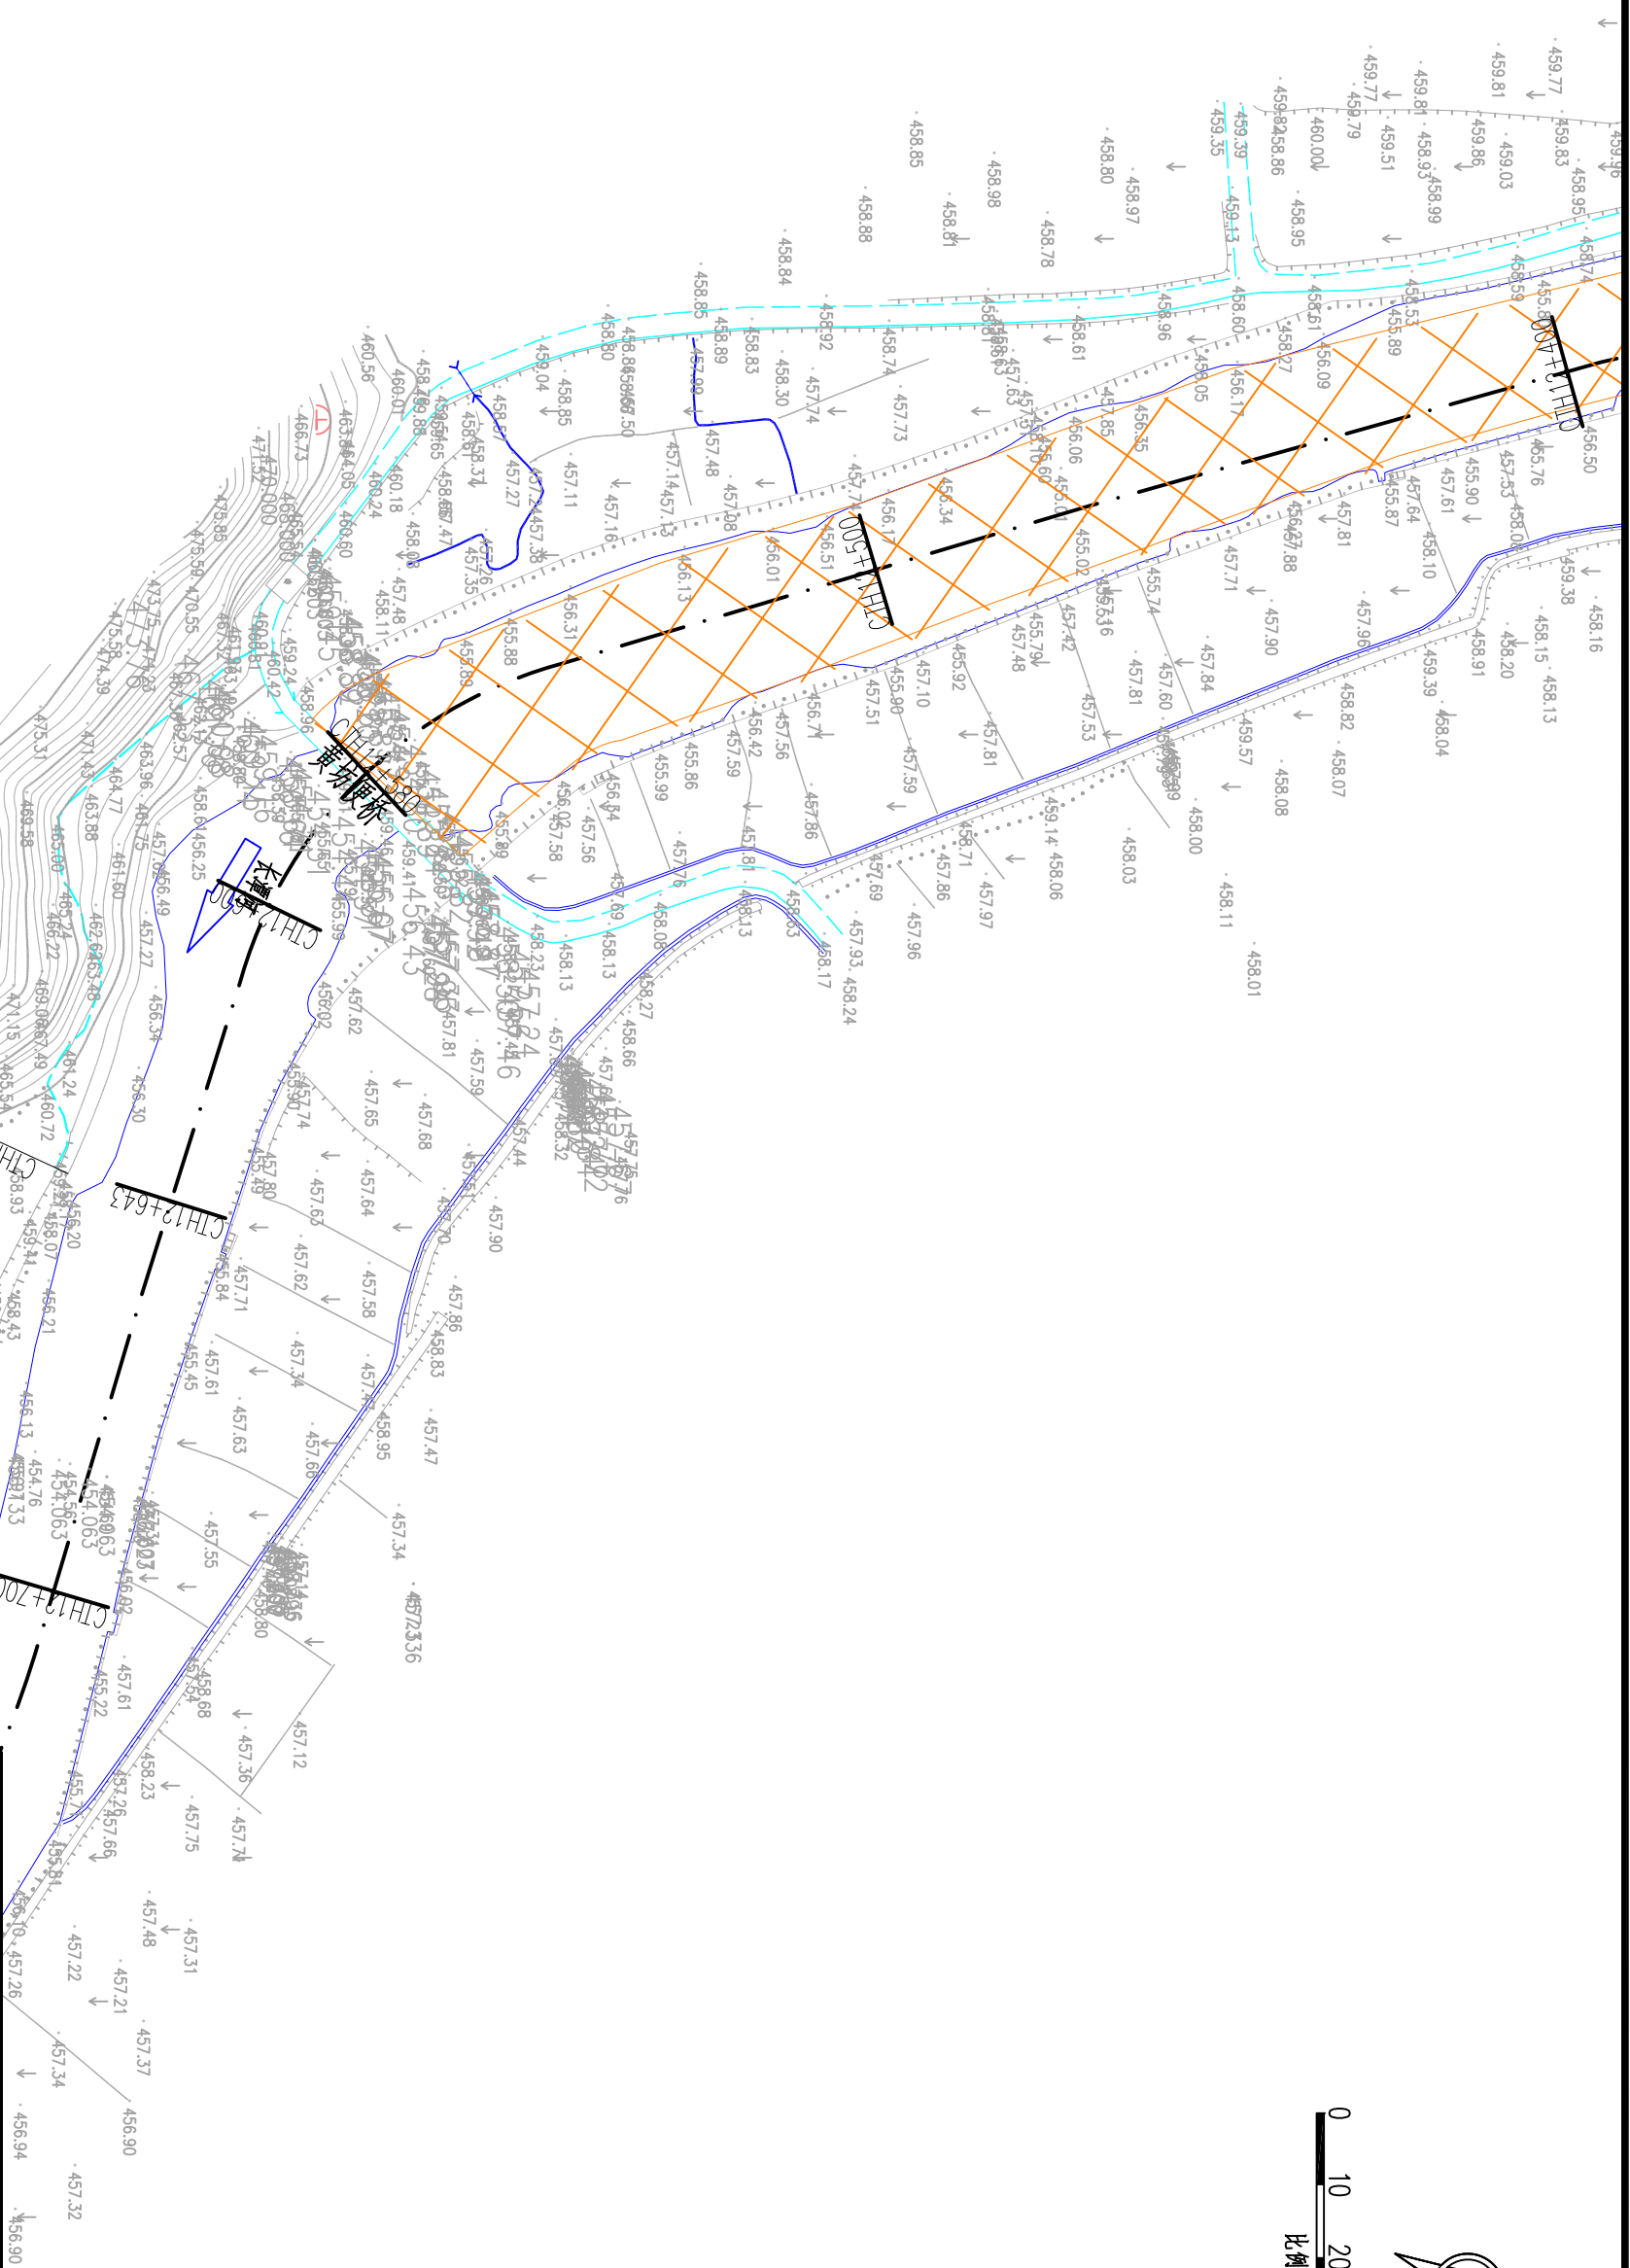

长潭河黄坊段河道工程平面图 1:1000

图例


名称	型式	名称	型式
河道		已建护岸	
新建护岸		清淤范围	
排涝(水)涵管		下河台阶	

说明:

- 1、本图高程单位以m计，桩号以km+m计，其他单位以mm计。
- 2、本图高程为1985国家高程基准，本图坐标为2000国家大地坐标系。

泰宁县鑫辉水利水电工程有限公司

核定		马建	宁化县治平乡曹坊镇	初	步	设计
审查		陈松山	长潭河河道治理工程	水	工	部分
校核		熊永根	长潭河黄坊段平面图(4/13)			
设计		马永平				
描图		马永平				
			比例	见图	日期	2025.02
设计证号: ZA135034033			图号	NHX-CTH-C500-51		

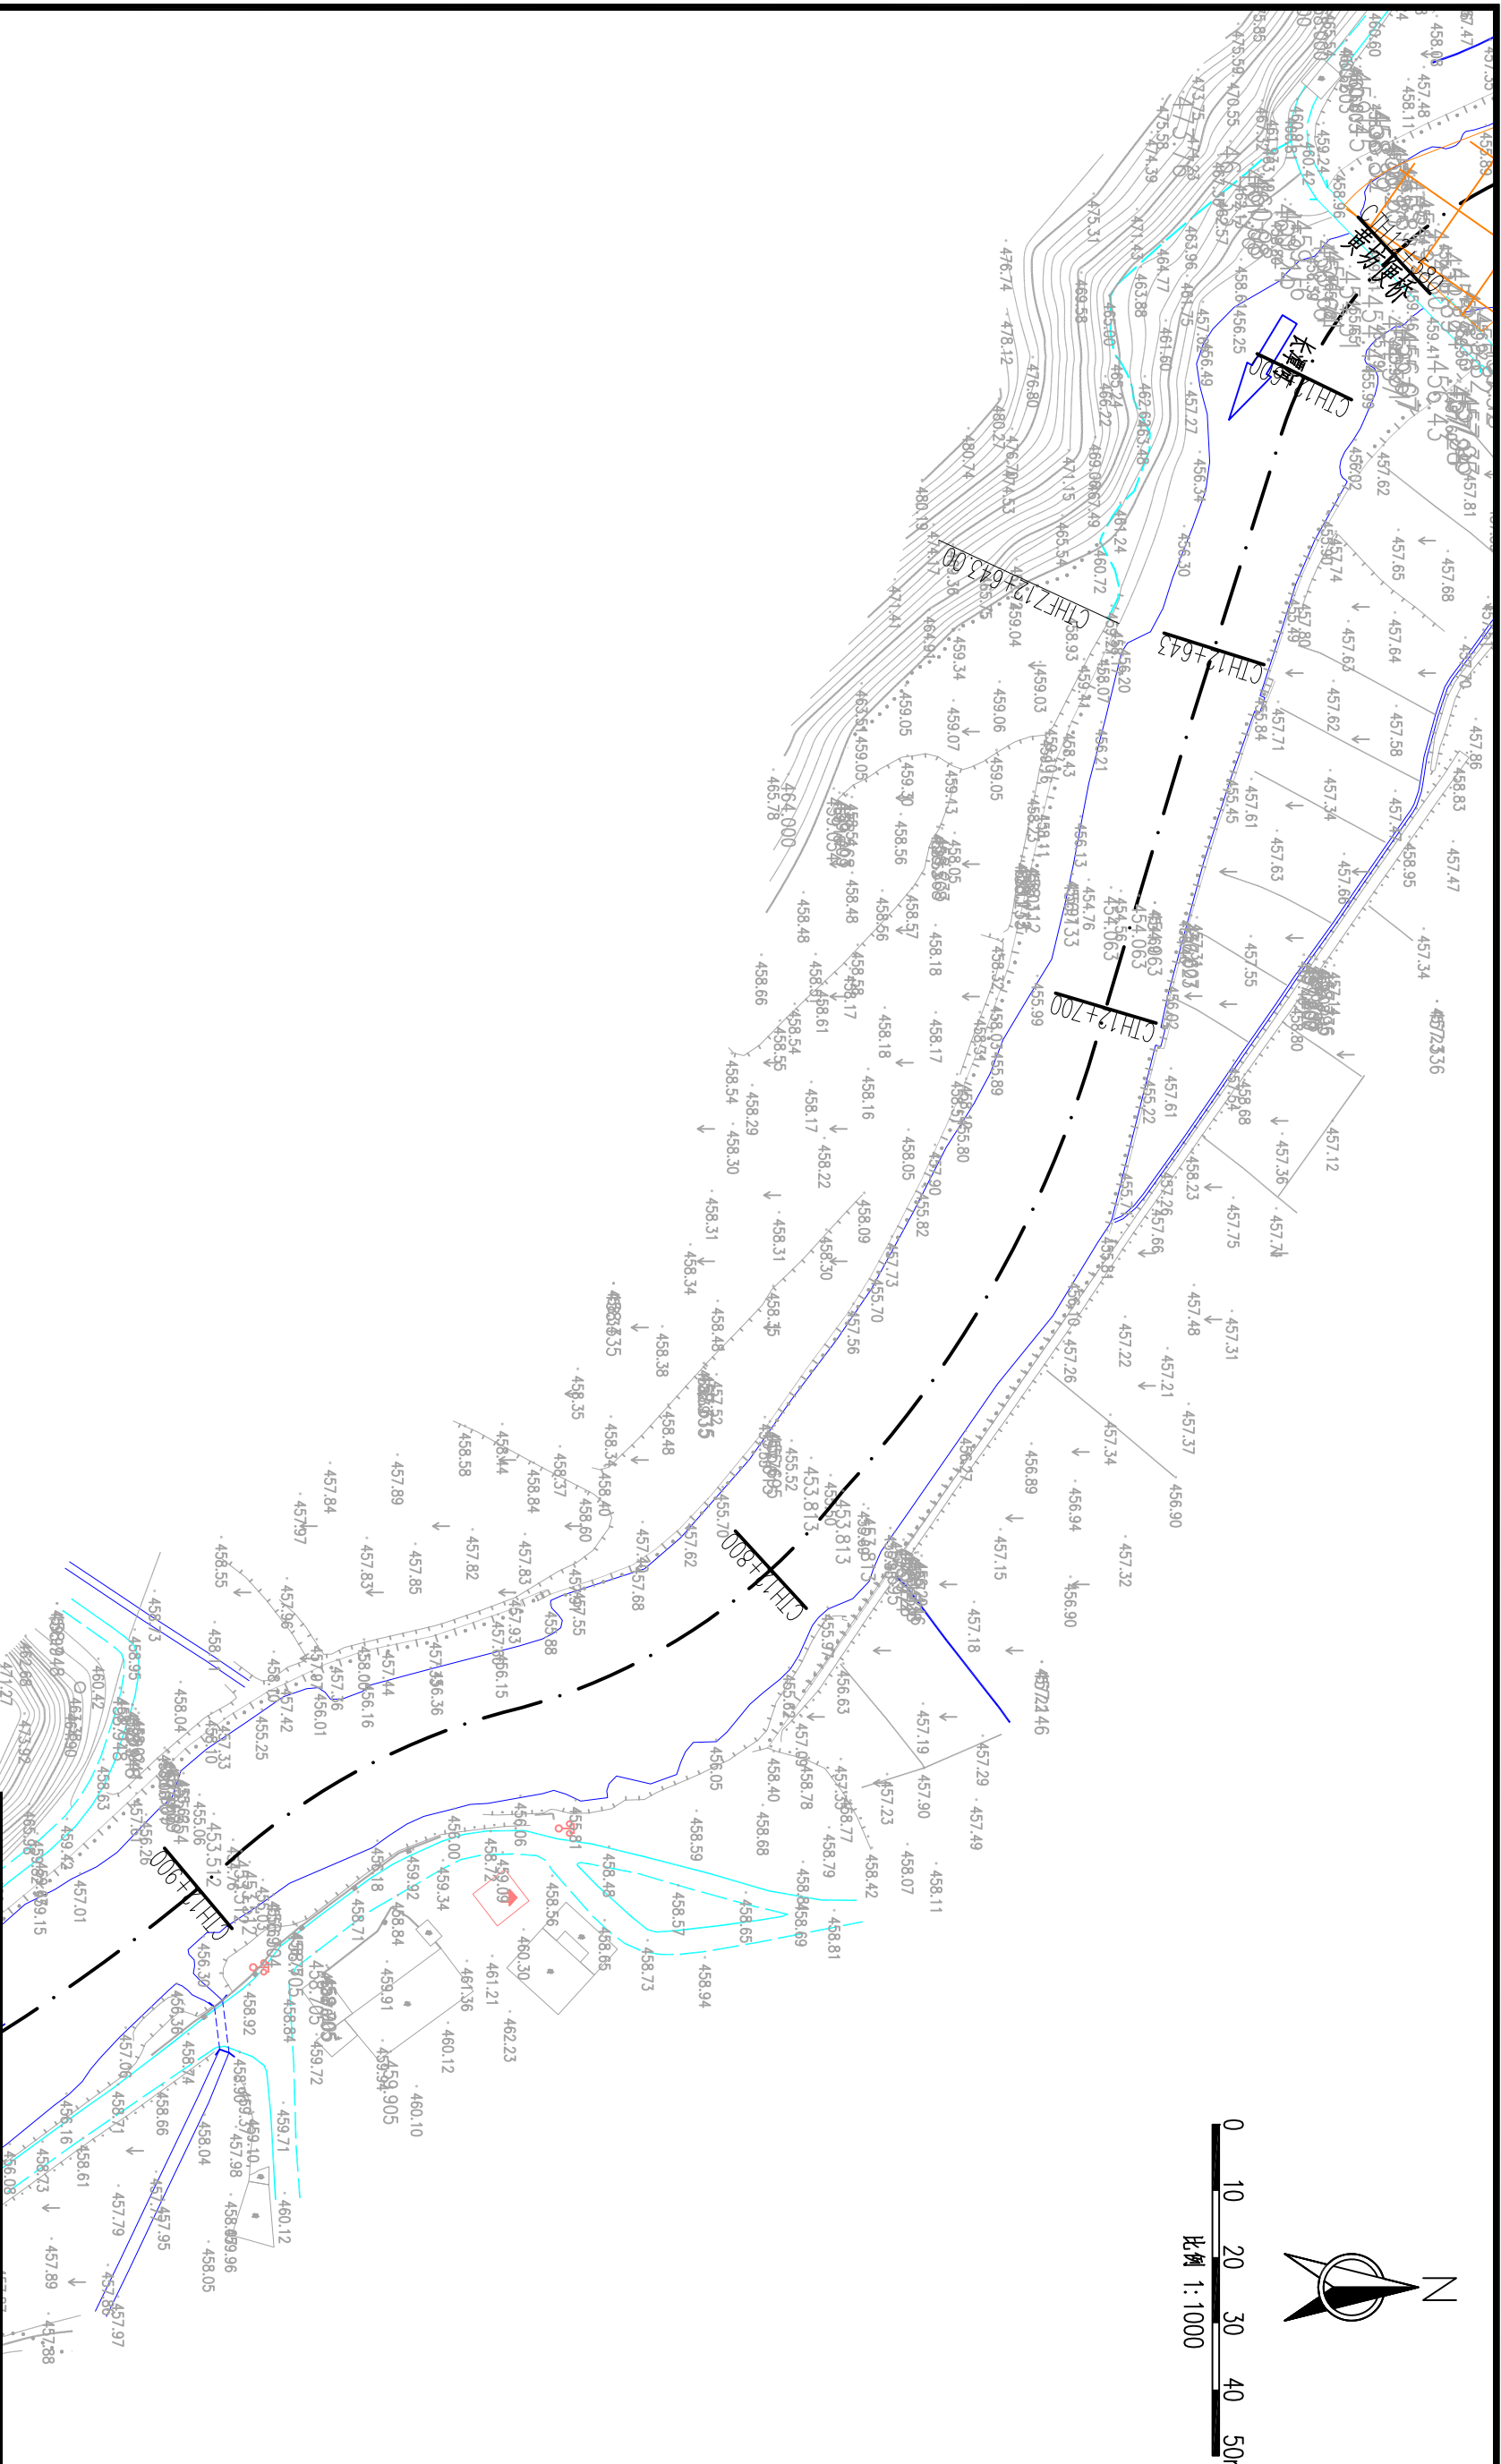

长潭河黄坊段河道工程平面图 1: 1000

图例



名称	型式	名称	型式
河道		已建护岸	
新建护岸		排水范围	
排水(水)涵管		下河台阶	

说明:

- 1、本图高程单位以m计, 桩号以km+m计, 其他单位以mm计。
- 2、本图高程为1985国家高程基准, 本图坐标为2000国家大地坐标系。

泰宁县鑫辉水电工程有限公司

核定		审查		设计	初步设计
审核		校核		设计	水工部分
设计		绘图		比例	见图
设计		绘图		日期	2025.02
设计		绘图		图号	NHX-CTH-C500-52

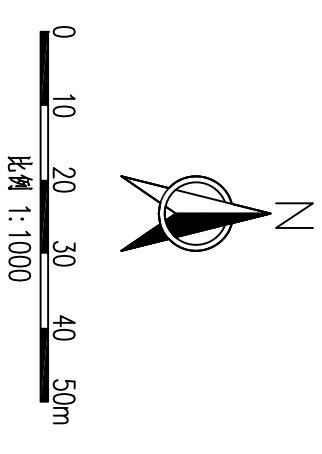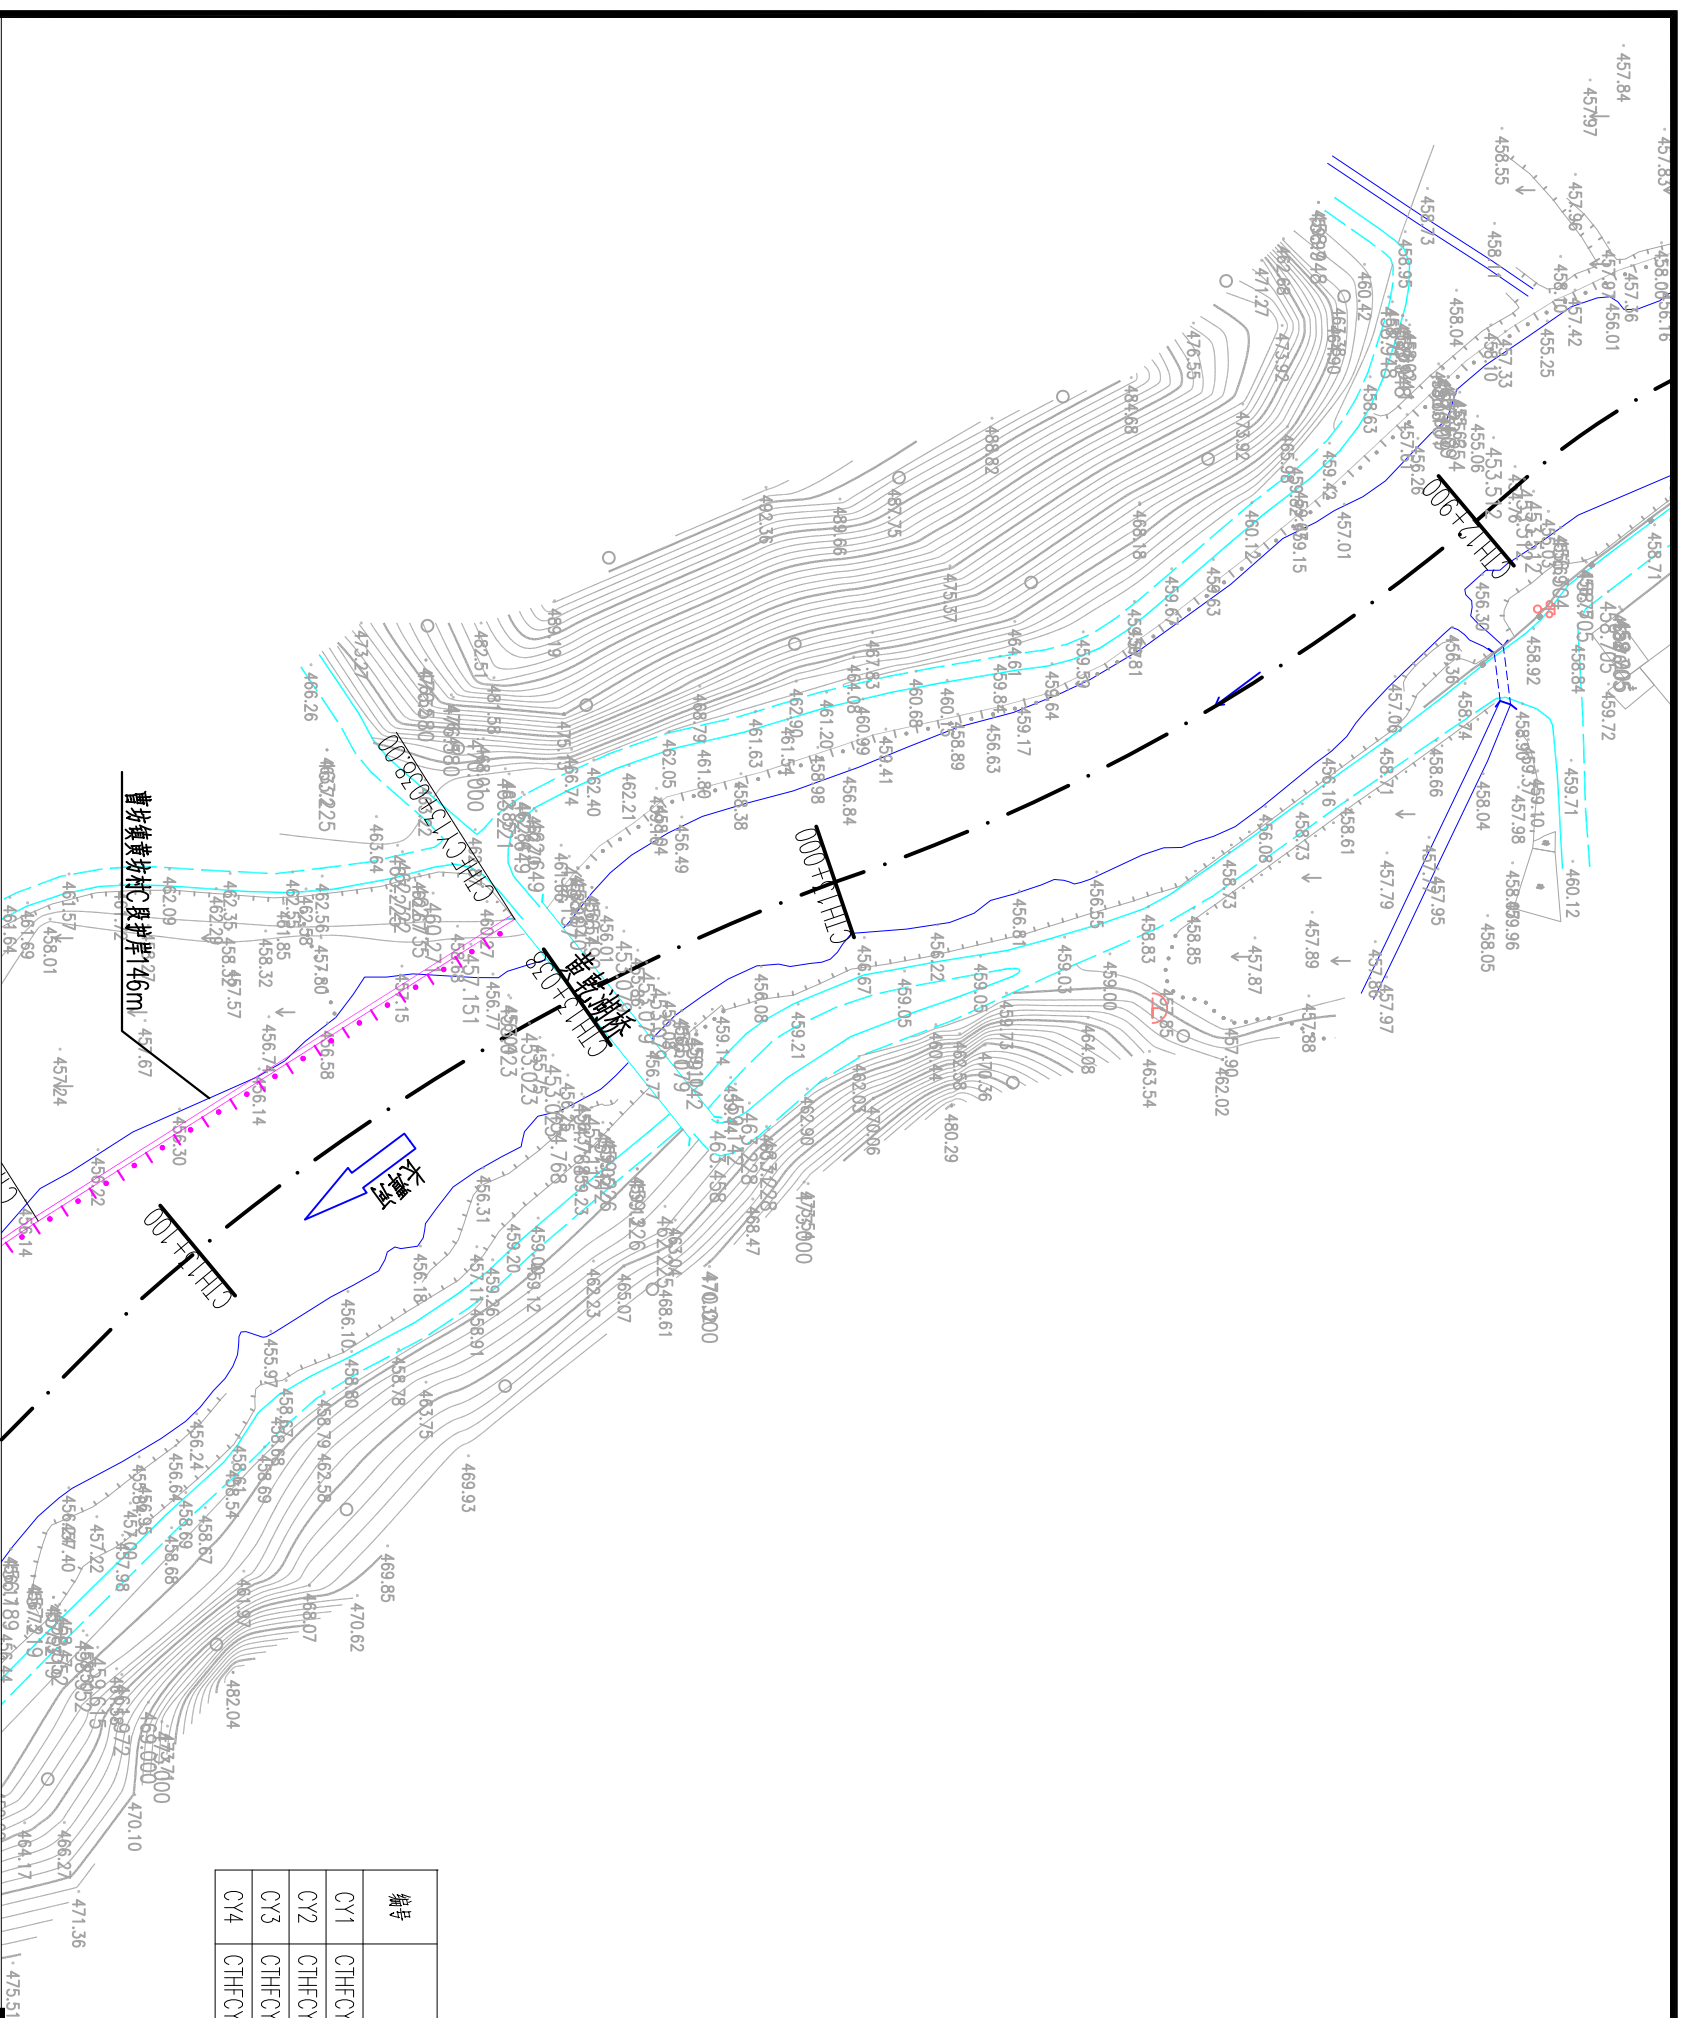

长潭河黄坊段河道工程平面图 1:1000


例四

名称	型式	名称	型式
河道		已建护岸	
新建护岸		清淤范围	
排涝（水）涵管		下河台阶	

编号	桩号	坐标值		转弯半径(m)	平面转角(°)
		X	Y		
CY1	CHFCY13+038.00	39461202.944	2877766.709	--	--
CY2	CHFCY13+114.23	39461243.756	2877702.322	120.000	14.91334°
CY3	CHFCY13+145.47	39461263.704	2877678.402		
CY4	CHFCY13+184.00	39461292.112	2877652.171	--	--

曹坊镇黄坊村C段护岸

泰宁县鑫辉水利水电工程有限公司				
核定		冯芳	初步设计	
审查		梁建强	初 步 设 计	
校核		熊永发	水 工 部 分	
设计		吴永华	长潭河黄坊段平面图(6/13)	
描图		刘金东		
设计证号: ZHA135034033	比例	见图	日期	2025.02
	图号			
NHX-CTH-C500-53				

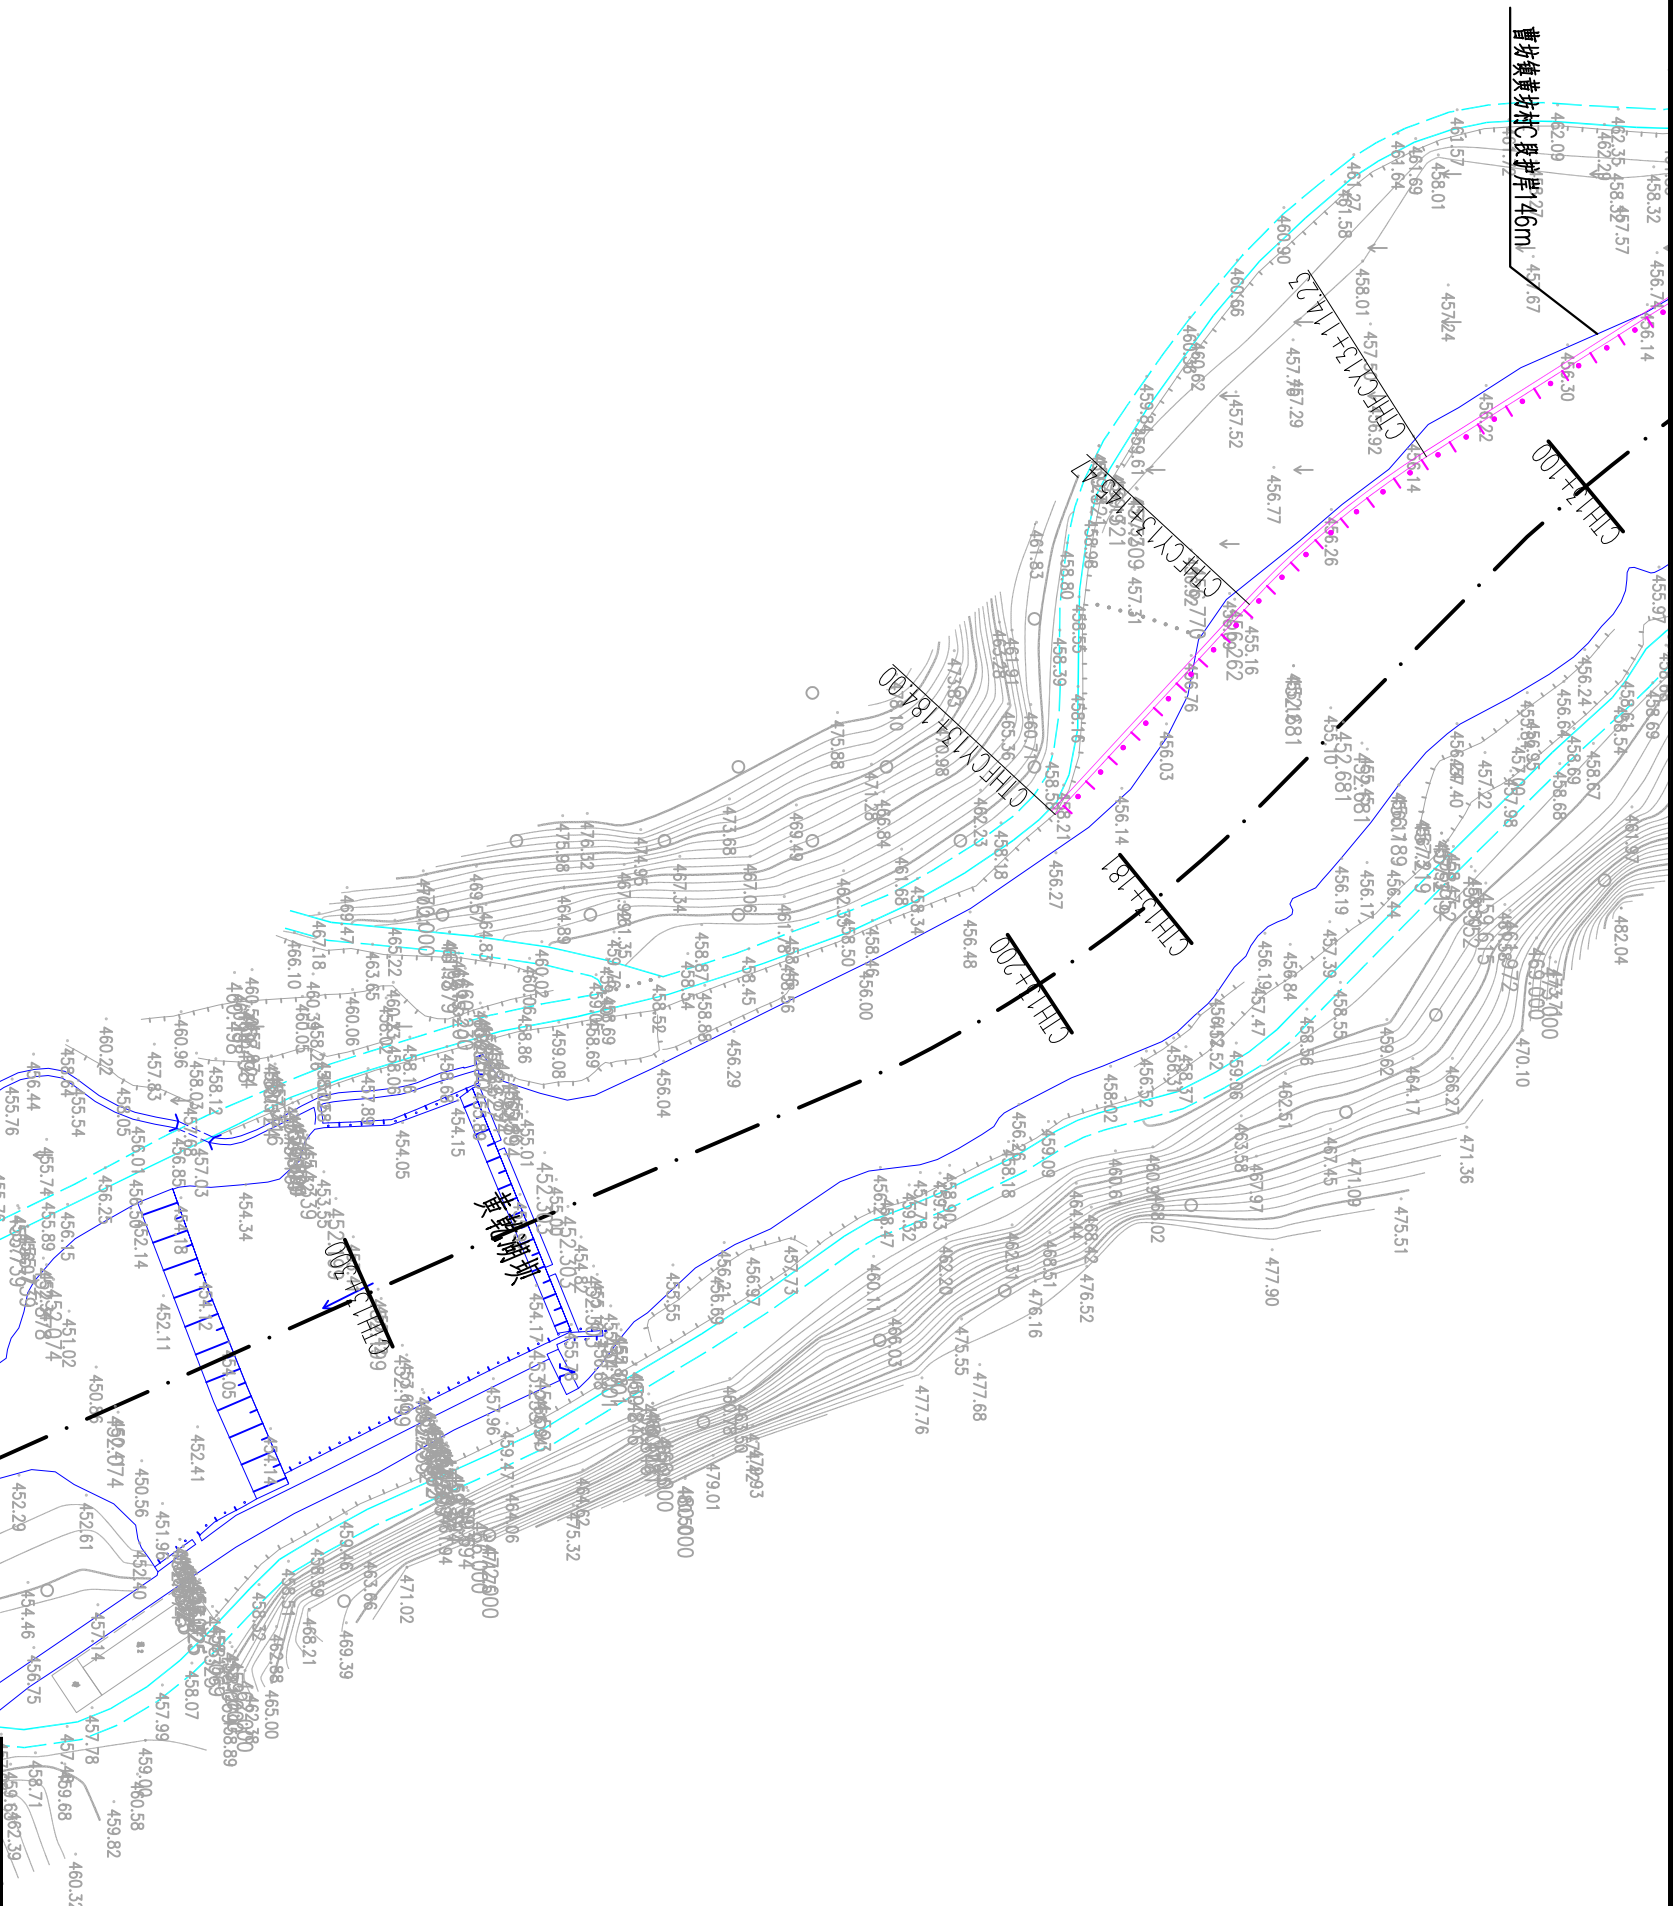

长潭河黄坊段河道工程平面图 1: 1000

图例


名 称	型 式	名 称	型 式
河道		已建护岸	
新建护岸		清淤范围	
排涝(水)涵管		下河台阶	

说明:

- 1、本图高程单位以m计, 桩号以km+m计, 其他单位以mm计。
- 2、本图高程为1985国家高程基准, 本图坐标为2000国家大地坐标系。

泰宁县鑫辉水电工程有限公司

核定		宁化县治平乡曹坊镇	初 步 设 计
审查		长潭河河道治理工程	水 工 部 分
校核		长潭河黄坊段平面图(7/13)	
设计			
绘图			
设计证号: ZA135034033		比例	见图
		图号	NHX-CTH-C500-54
		日期	2025. 02

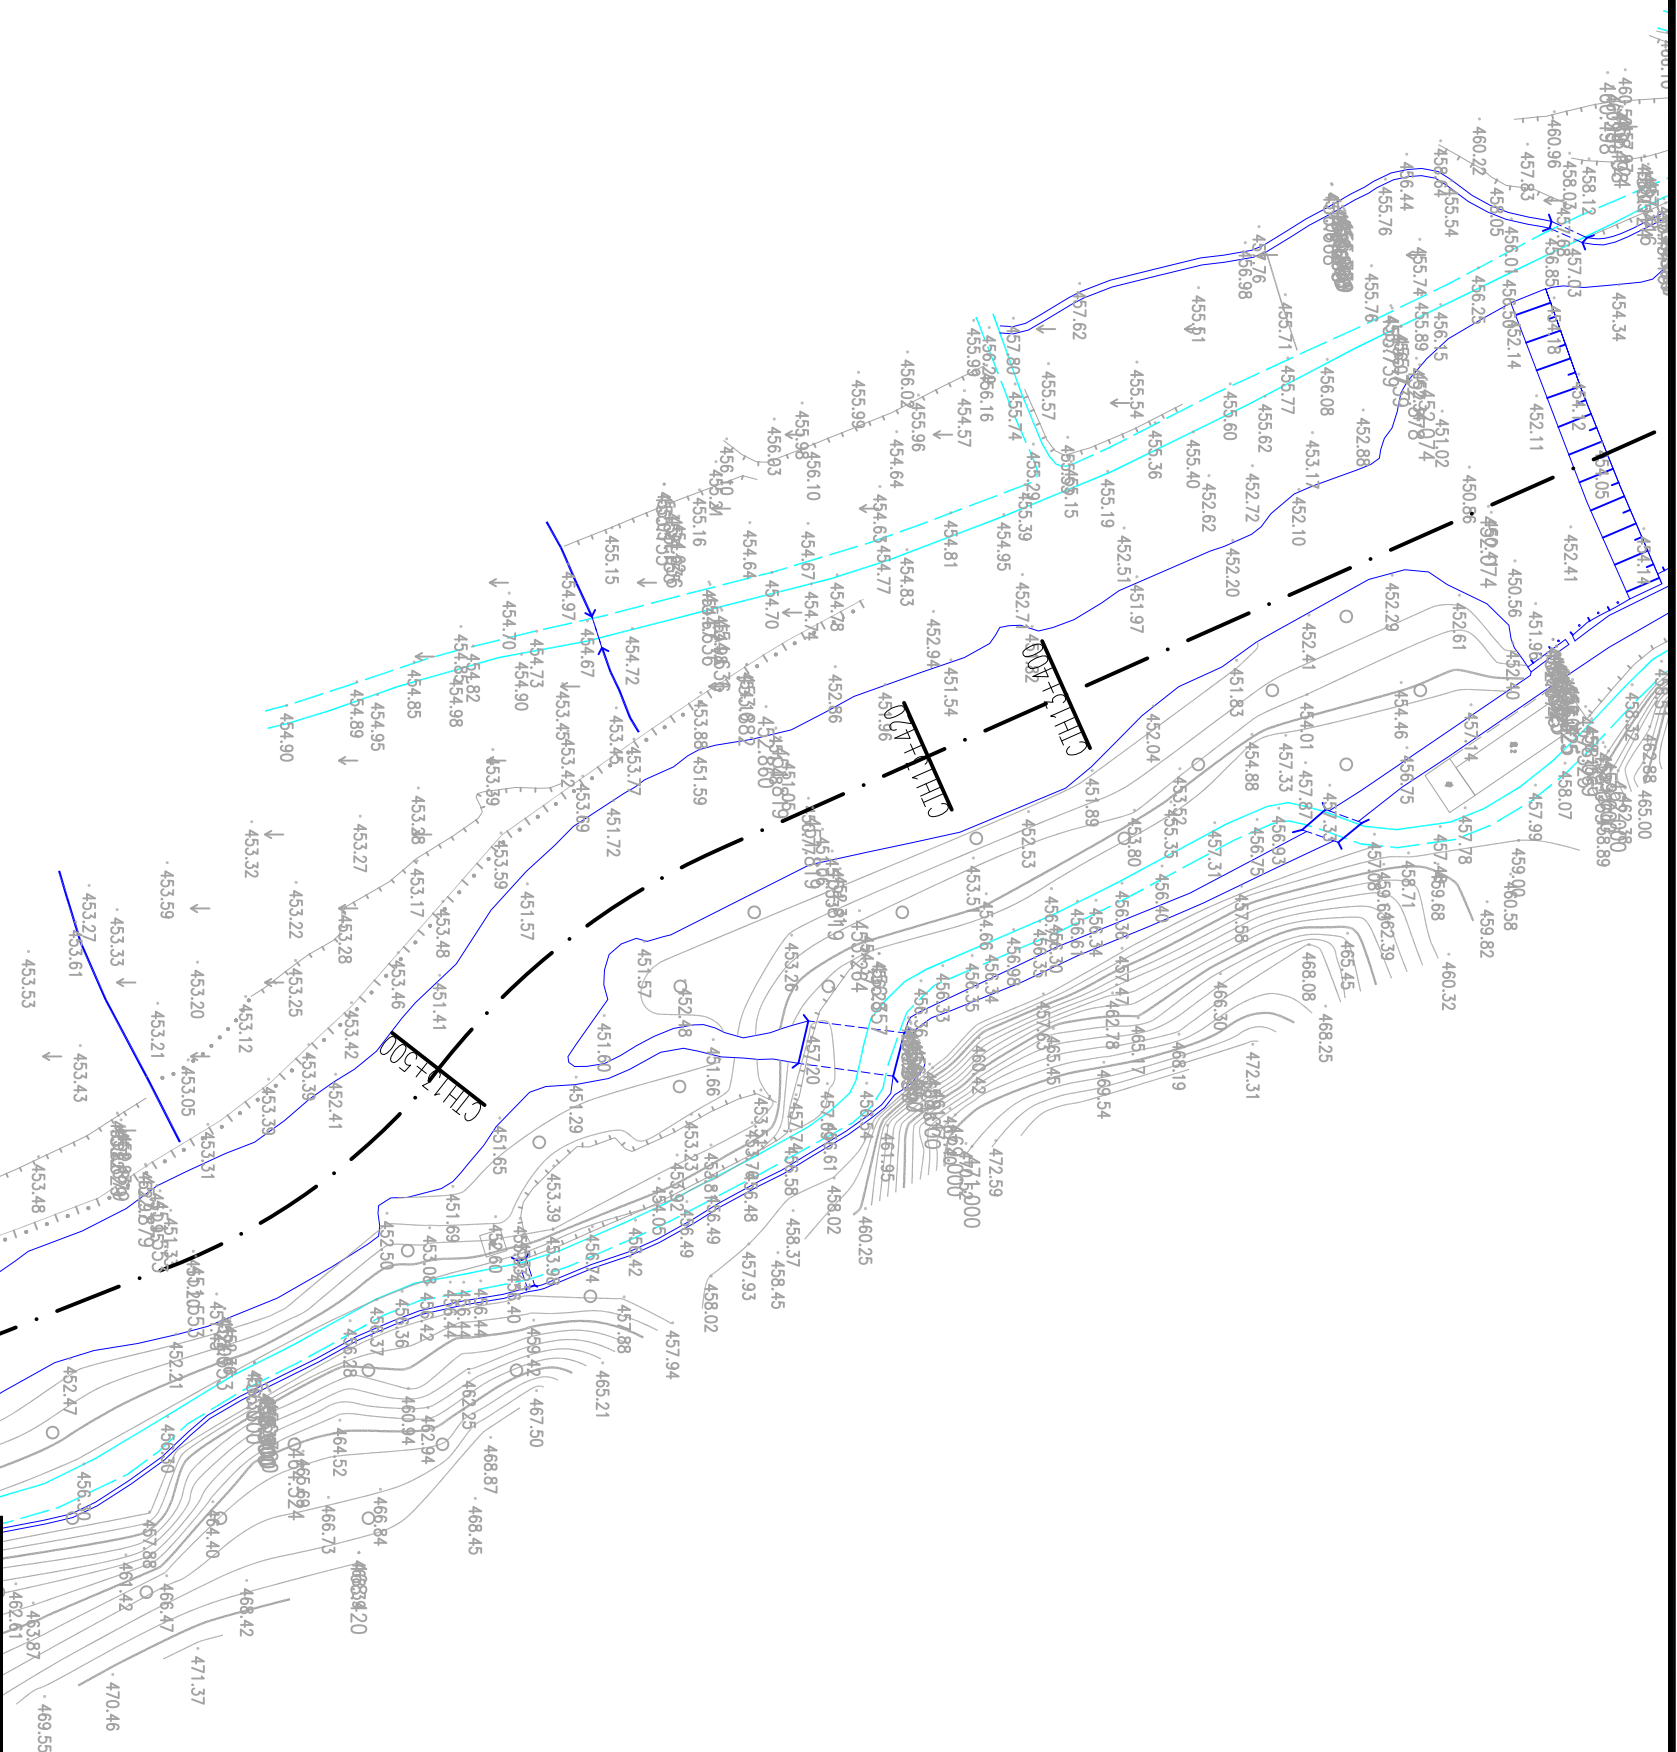

长潭河黄坊段河道工程平面图 1:1000

例四



名称	型式	名称	型式
河道		已建护岸	
新建护岸		清淤范围	
排涝（水）涵管		下河台阶	

说明:

- 1、本图高程单位以m计，桩号以km+m计，其他单位以mm计。
- 2、本图高程为1985国家高程基准，本图坐标为2000国家大地坐标系。

泰宁县鑫辉水利水电工程有限公司

核定		马琳	长潭河黄坊段平面图(8/13)	初 步 设 计		
审查		梁永强			水 工 部 分	
校核		梁永强				
设计		马琳				
绘图		马琳				
设计证号: ZA135034033			比例	见图	日期	2025.02
图号			NHX-CTH-C500-55			

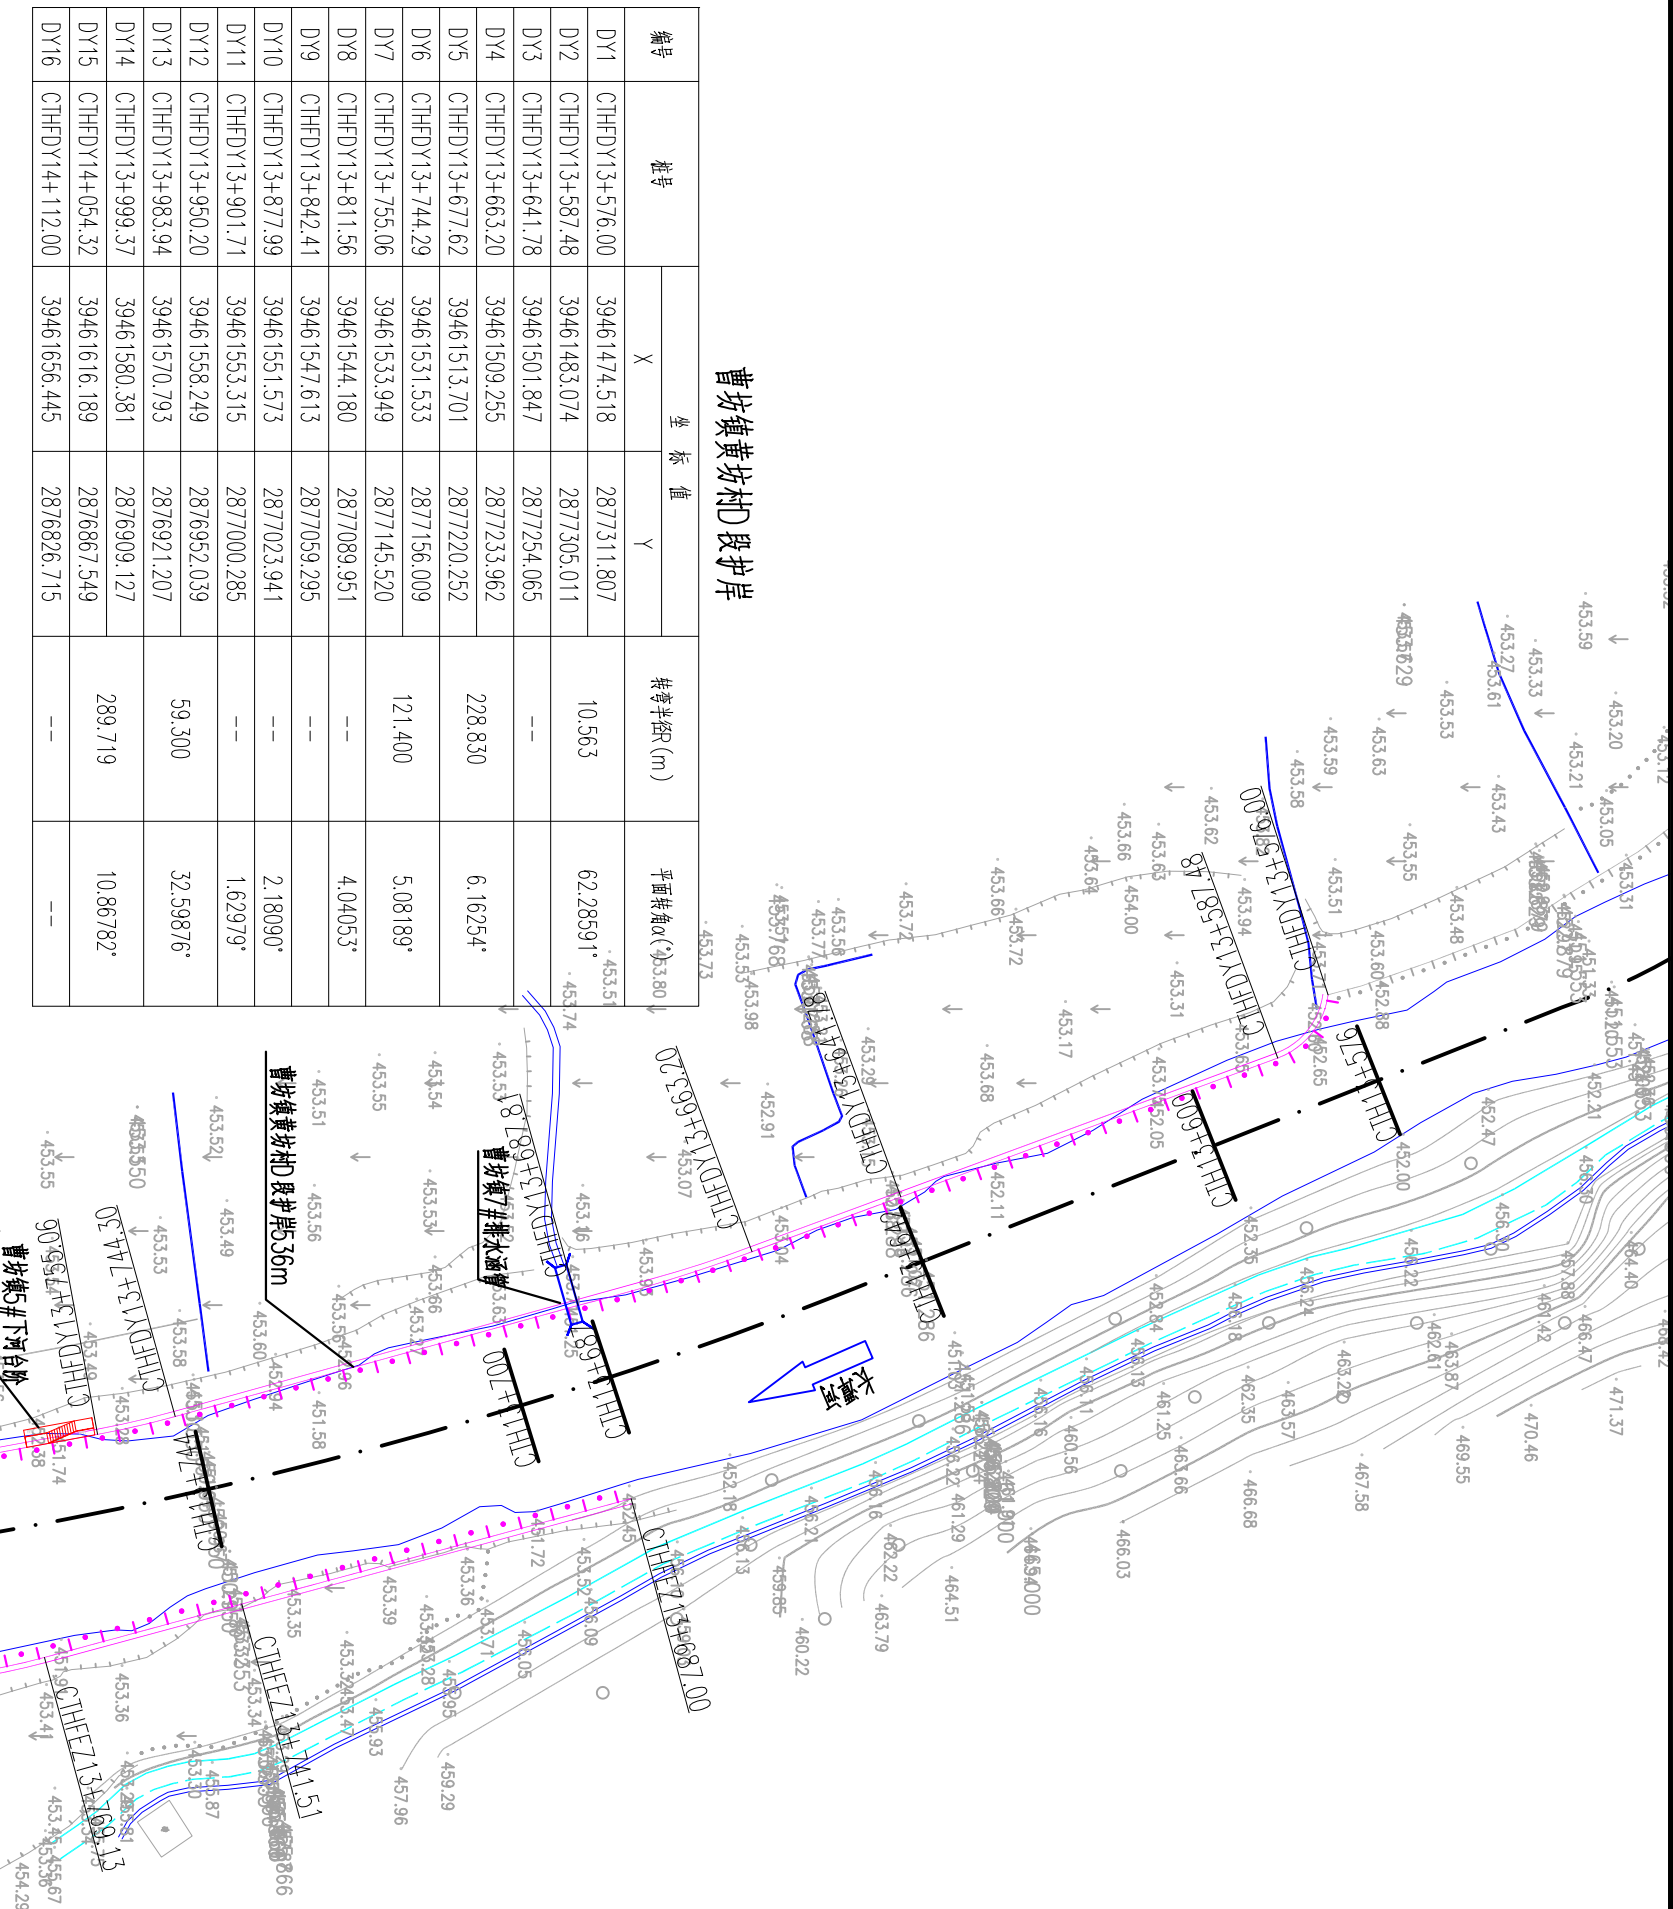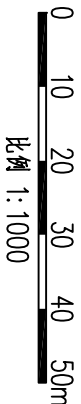

曹坊镇黄坊村D段护岸

编号	桩号	坐标值		转弯半径(m)	平面转角α(°)
		X	Y		
DY1	CTHFDY13+576.00	39461474.518	2877311.807	10.563	62.28591°
DY2	CTHFDY13+587.48	39461483.074	2877305.011		
DY3	CTHFDY13+641.78	39461501.847	2877254.065	228.830	6.16254°
DY4	CTHFDY13+663.20	39461509.255	2877233.962		
DY5	CTHFDY13+677.62	39461513.701	2877220.252	121.400	5.08189°
DY6	CTHFDY13+744.29	39461531.533	2877156.009		
DY7	CTHFDY13+755.06	39461533.949	2877145.520	4.04053°	4.04053°
DY8	CTHFDY13+811.56	39461544.180	2877089.951		
DY9	CTHFDY13+842.41	39461547.613	2877059.295	2.18090°	2.18090°
DY10	CTHFDY13+877.99	39461551.573	2877023.941		
DY11	CTHFDY13+901.71	39461553.315	2877000.285	59.300	32.59876°
DY12	CTHFDY13+950.20	39461558.249	2876952.039		
DY13	CTHFDY13+983.94	39461570.793	2876921.207	289.719	10.86782°
DY14	CTHFDY13+999.37	39461580.381	2876909.127		
DY15	CTHFDY14+054.32	39461616.189	2876867.549	--	--
DY16	CTHFDY14+112.00	39461656.445	2876826.715		

长潭河黄坊段河道工程平面图 1: 1000

图例



名称	型式	名称	型式
河道		已建护岸	
新建护岸		清淤范围	
排涝(水)涵管		下河台阶	

说明:

- 1、本图高程单位以m计,桩号以km+m计,其他单位以mm计。
- 2、本图高程为1985国家高程基准,本图坐标为2000国家大地坐标系。

泰宁县鑫辉水利水电工程有限公司

核定		宁化县治平乡曹坊镇	初步设计
审查		长潭河河道治理工程	水工部分
校核		长潭河黄坊段平面图(9/13)	
设计			
绘图			
设计证号: Z/A135034033		比例	见图
		图号	NHX-CTH-C500-56

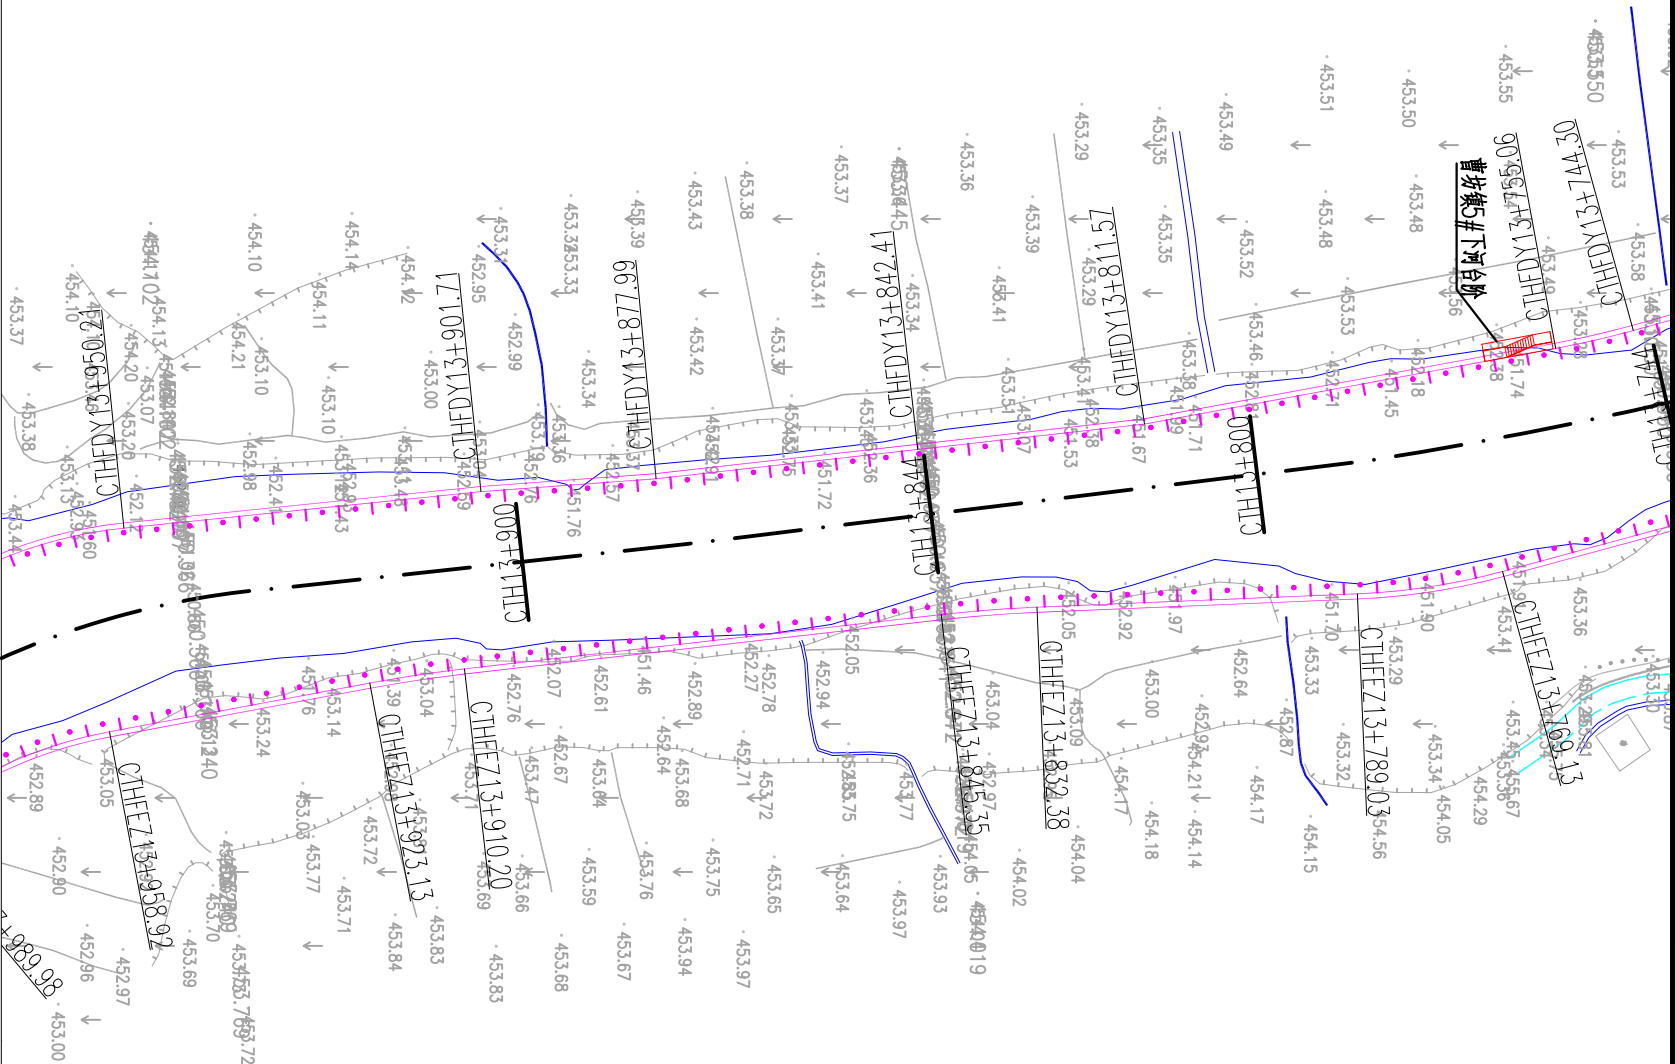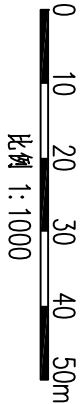



编号	桩号	坐标值		转弯半径R(m)	平面转角α(°)
		X	Y		
FY1	CTHFFY14+200.00	39461725.971	2876753.624	--	--
FY2	CTHFFY14+240.48	39461758.127	2876729.027	--	4.40356°
FY3	CTHFFY14+337.03	39461830.079	2876664.656	119.300	5.41599°
FY4	CTHFFY14+348.31	39461838.826	2876657.545	119.300	5.41599°
FY5	CTHFFY14+406.45	39461885.692	2876623.133	781.141	3.32492°
FY6	CTHFFY14+451.78	39461922.430	2876596.590	781.141	3.32492°
FY7	CTHFFY14+510.05	39461970.634	2876563.848	101.200	8.43354°
FY8	CTHFFY14+524.95	39461982.650	2876555.067	101.200	8.43354°
FY9	CTHFFY14+550.68	39462002.448	2876538.634	90.700	12.13978°
FY10	CTHFFY14+569.89	39462015.829	2876524.891	90.700	12.13978°
FY11	CTHFFY14+591.31	39462029.064	2876508.052	89.300	4.44087°
FY12	CTHFFY14+598.23	39462033.547	2876502.781	89.300	4.44087°
FY13	CTHFFY14+646.90	39462066.491	2876466.964	89.300	8.82729°
FY14	CTHFFY14+660.65	39462076.546	2876457.594	89.300	8.82729°
FY15	CTHFFY14+667.86	39462082.183	2876453.100	89.300	8.82729°
FY16	CTHFFY14+696.53	39462107.059	2876439.101	119.300	7.17079°
FY17	CTHFFY14+750.14	39462156.511	2876418.395	119.300	7.17079°
FY18	CTHFFY14+765.07	39462170.607	2876413.504	119.300	7.17079°
FY19	CTHFFY14+807.00	39462210.867	2876401.679	--	--

长潭河黄坊段河道工程平面图 1: 1000

图例


名称	型式	名称	型式
河道		已建护岸	
新建护岸		清淤范围	
排涝(水)涵管		下河台阶	

说明:

- 1、本图高程单位以m计, 桩号以km+m计, 其他单位以mm计。
- 2、本图高程为1985国家高程基准, 本图坐标为2000国家大地坐标系。

泰宁县鑫辉水利水电工程有限公司

核定		审查		设计	
审核		设计		绘图	
校核		设计		比例	见图
设计		绘图		日期	2025.02
设计		绘图		图号	NHX-CTH-C500-58

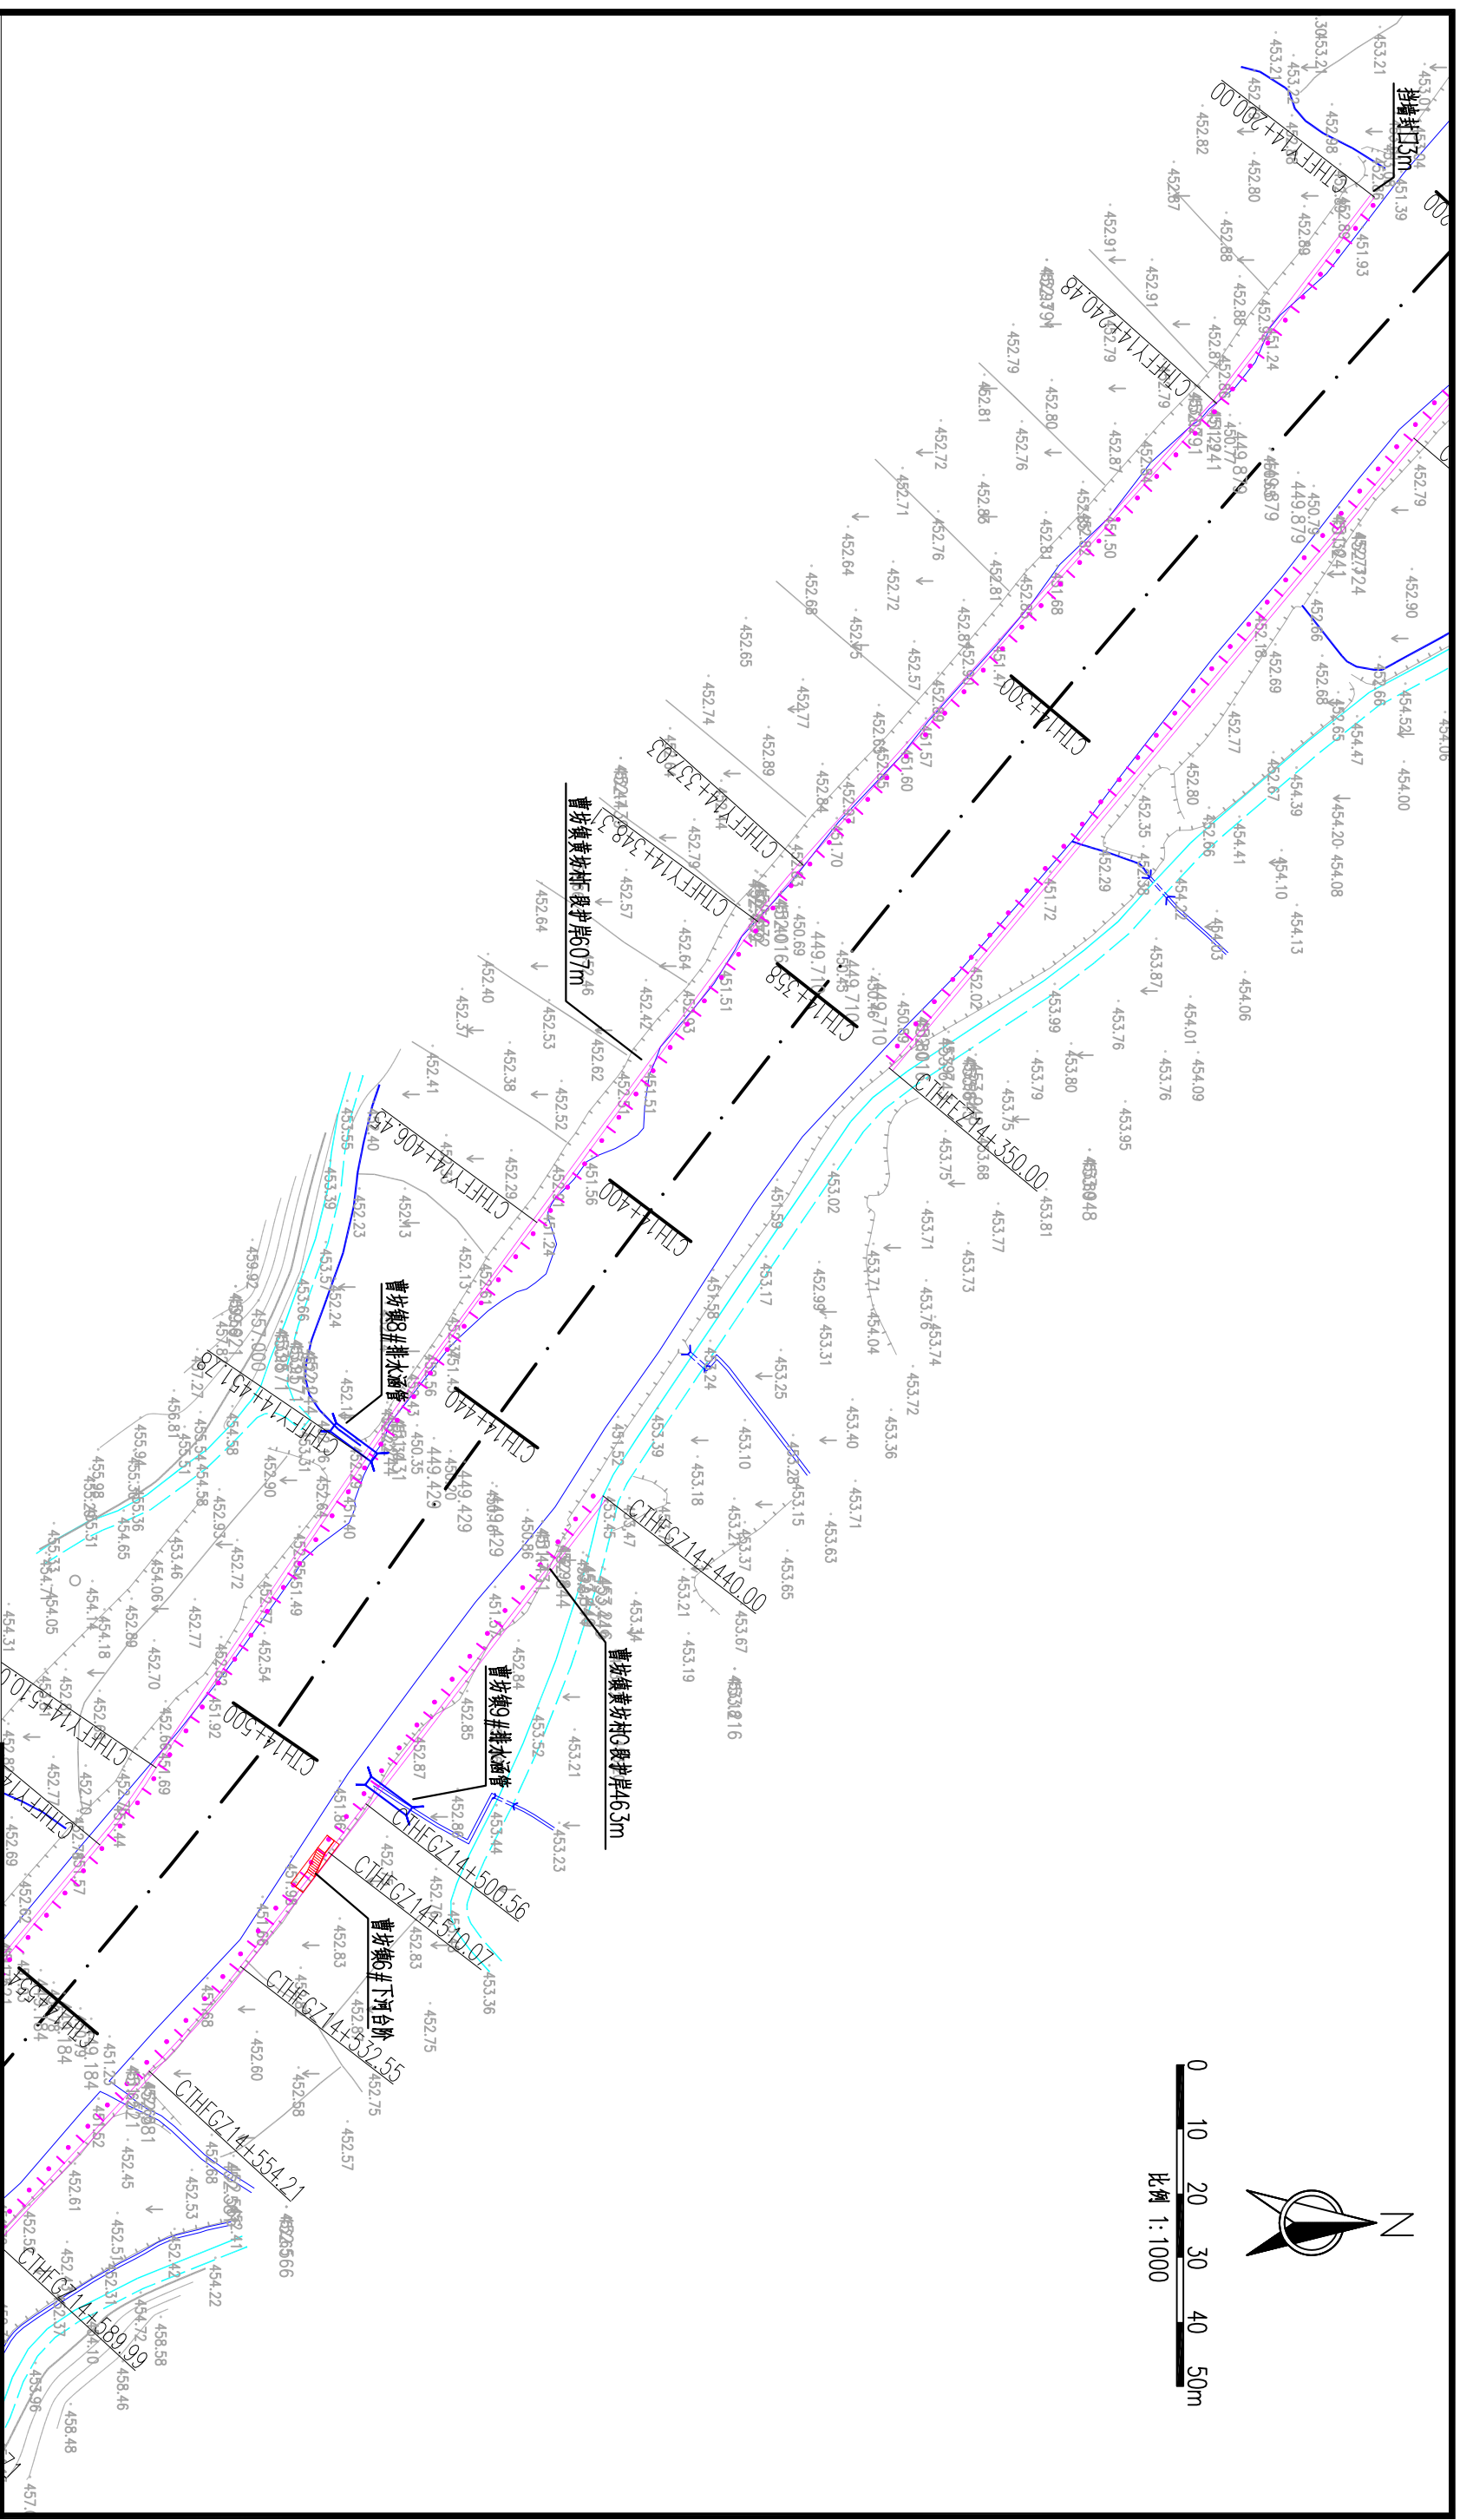

长潭河黄坊段河道工程平面图 1:1000

图例

名称	型式	名称	型式
河道		已建护岸	
新建护岸		清淤范围	
排涝(水)涵管		下河台阶	

说明:



- 1、本图高程单位以m计, 桩号以km+m计, 其他单位以mm计。
- 2、本图高程为1985国家高程基准, 本图坐标为2000国家大地坐标系。

泰宁县鑫辉水利水电工程有限公司

核定		王林	宁化县治平乡曹坊镇 长潭河河道治理工程	初	步	设计	
审查		陈永红		水	工	部分	
校核		陈永红					
设计		王林		长潭河黄坊段平面图(12/13)			
描图		王林					
			比例	见图	日期	2025.02	
设计证号: Z A135034033			图号	NHX-CTH-C500-59			

曹坊镇黄坊村G段护岸

编号	桩号	坐标值		转弯半径(m)	平面转角α(°)
		X	Y		
GZ1	CTHF6Z14+440.00	39461928.290	2876653.444	--	--
GZ2	CTHF6Z14+500.56	39461976.265	2876596.490	--	--
GZ3	CTHF6Z14+532.55	39462001.609	2876576.969	172.491	7.19436°
GZ4	CTHF6Z14+554.21	39462017.897	2876562.715		
GZ5	CTHF6Z14+589.99	39462044.236	2876538.487	89.300	15.85906°
GZ6	CTHF6Z14+614.71	39462059.895	2876519.464	110.949	7.85006°
GZ7	CTHF6Z14+629.91	39462069.488	2876507.687	112.645	20.62242°
GZ8	CTHF6Z14+652.66	39462085.190	2876491.224	--	3.69250°
GZ9	CTHF6Z14+693.21	39462118.358	2876468.288	--	4.10591°
GZ10	CTHF6Z14+717.53	39462140.291	2876457.774	--	
GZ11	CTHF6Z14+739.33	39462160.513	2876449.637	90.700	13.44030°
GZ12	CTHF6Z14+773.62	39462193.160	2876439.148	190.535	14.54275°
GZ13	CTHF6Z14+794.89	39462213.990	2876435.064	37.795	89.99918°
GZ14	CTHF6Z14+843.26	39462262.208	2876433.906		
GZ15	CTHF6Z14+903.00	39462297.533	2876474.018		

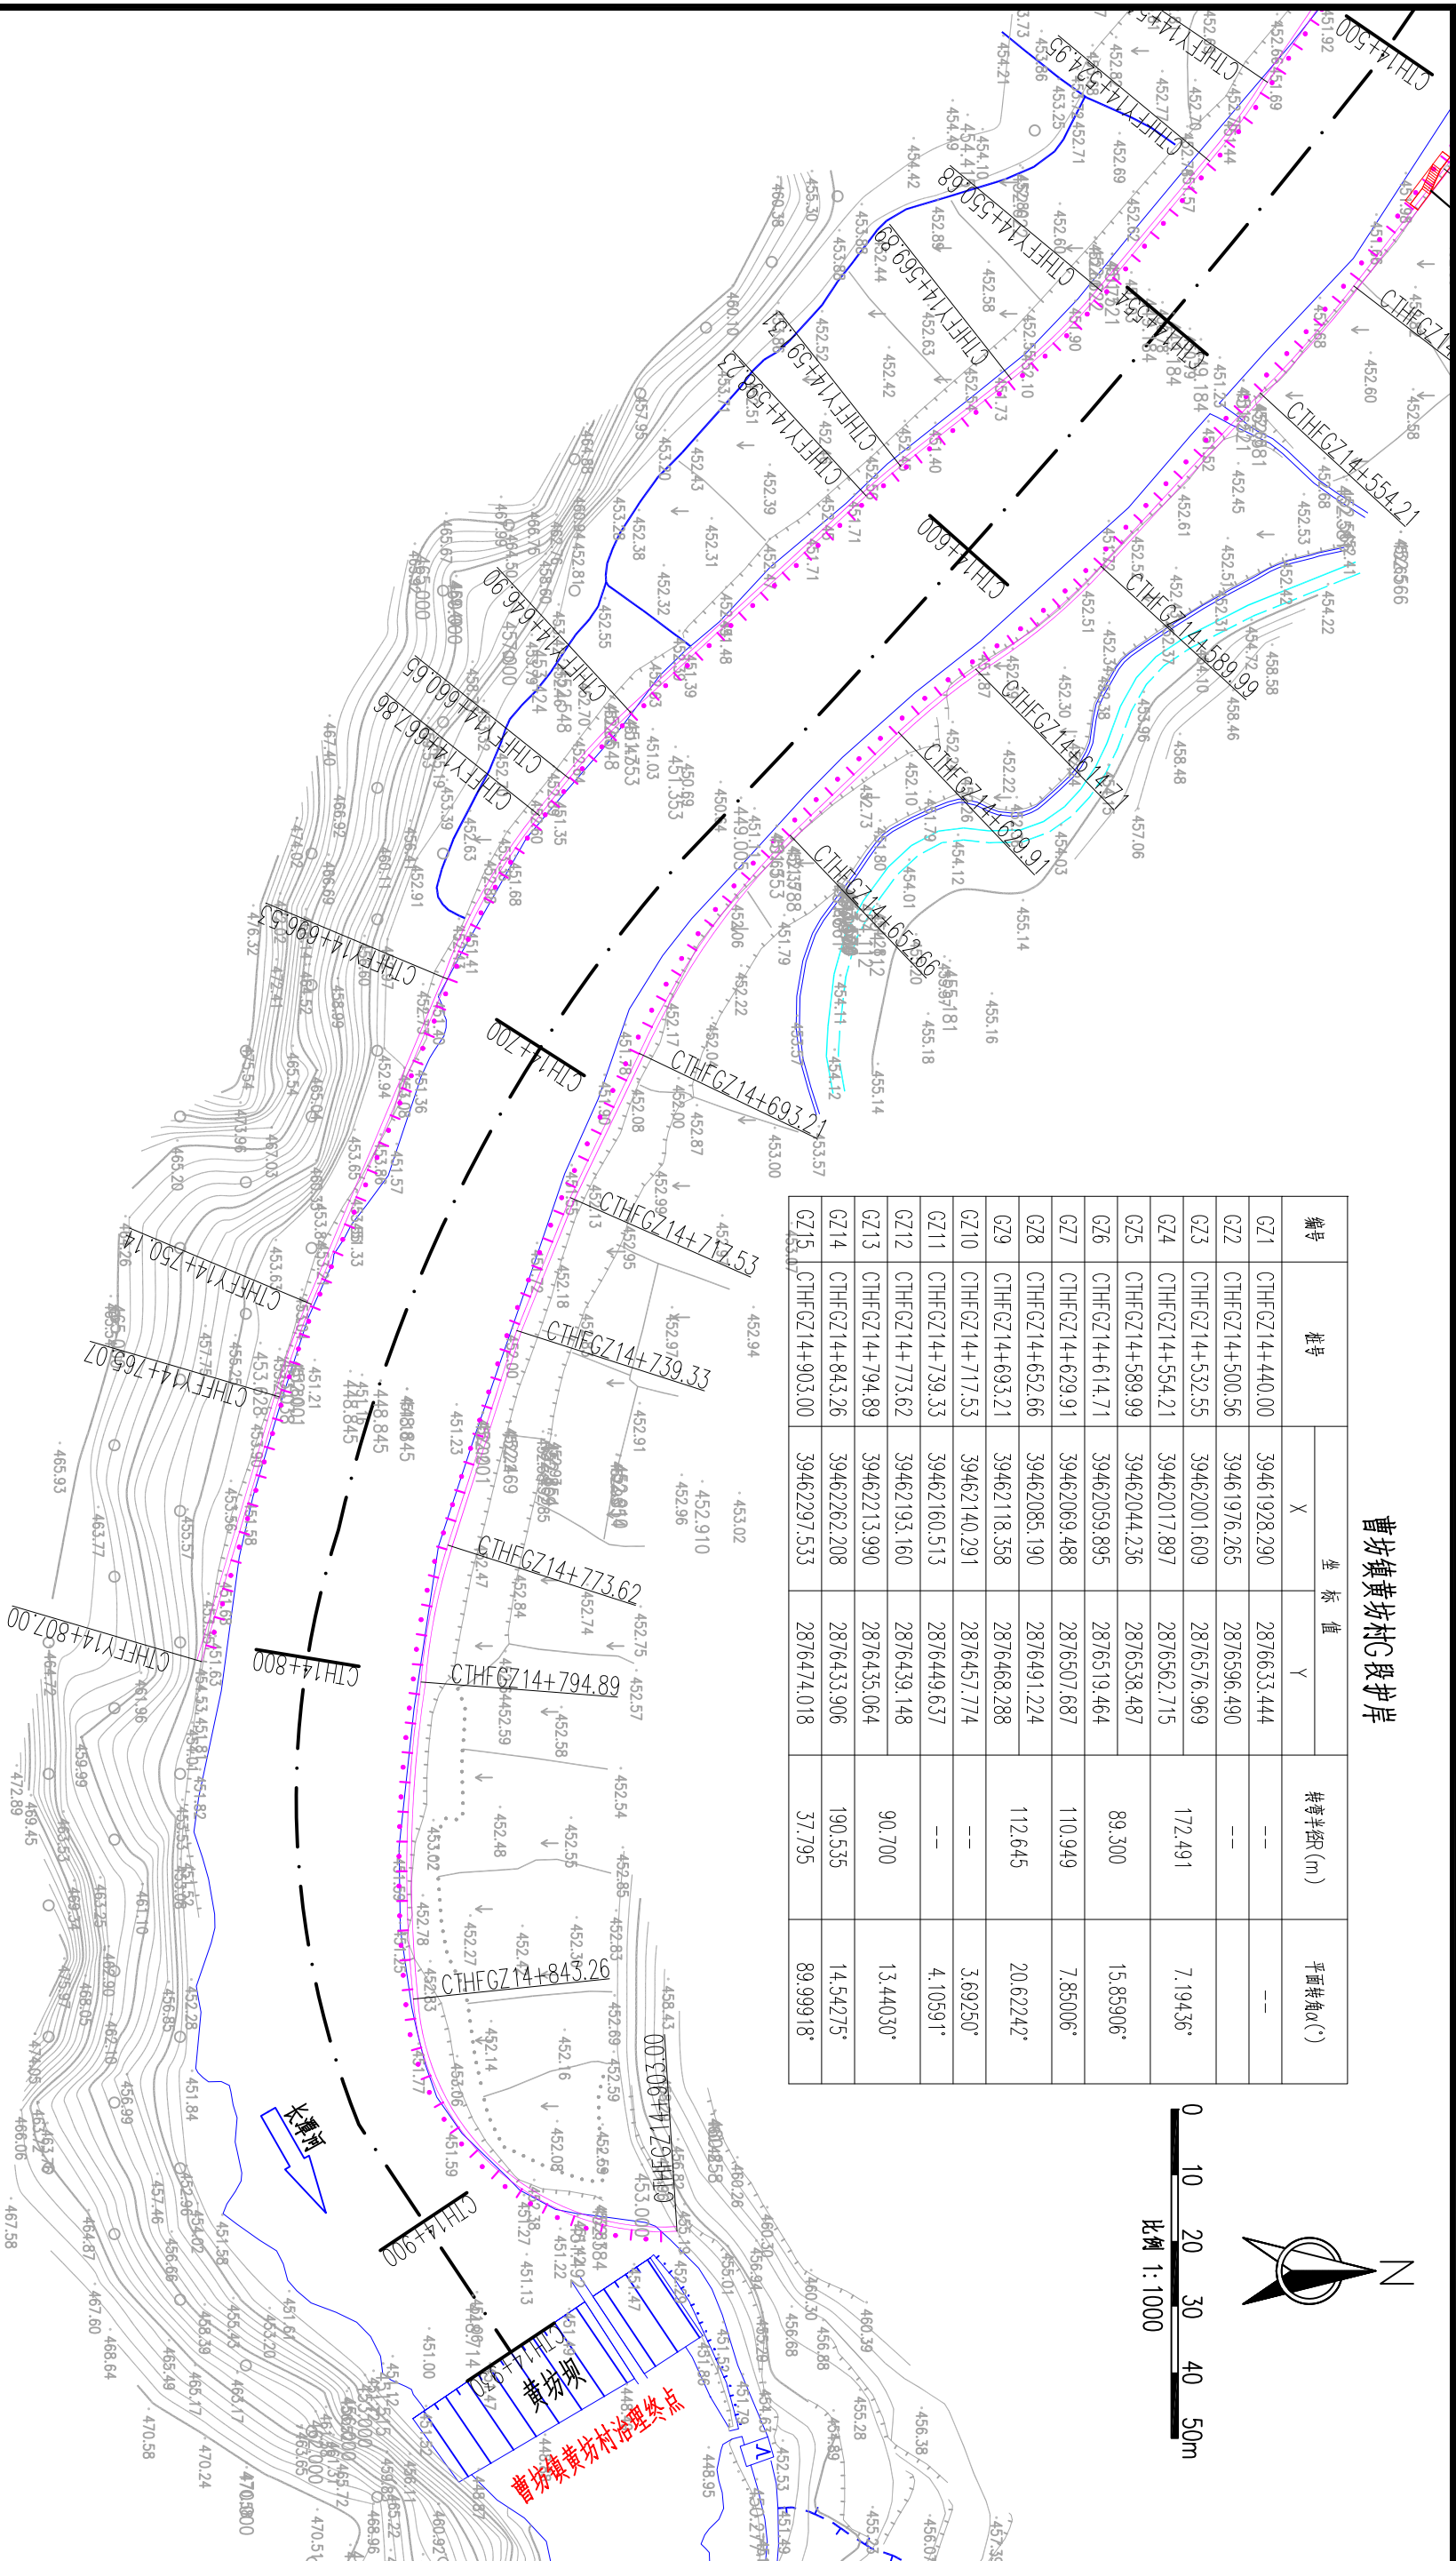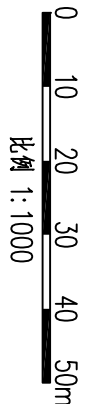

长潭河黄坊段河道工程平面图 1:1000

图例


名称	型式	名称	型式
河道		已建护岸	
新建护岸		清淤范围	
排涝(水)涵管		下河台阶	

说明:

- 1、本图高程单位以m计,桩号以km+m计,其他单位以mm计。
- 2、本图高程为1985国家高程基准,本图坐标为2000国家大地坐标系。

泰宁县鑫辉水电工程有限公司

核定		审查		设计	初步设计
审查		校核		设计	水工部分
设计		绘图		比例	见图
设计		绘图		日期	2025.02
设计		绘图		图号	NHX-CTH-C500-60

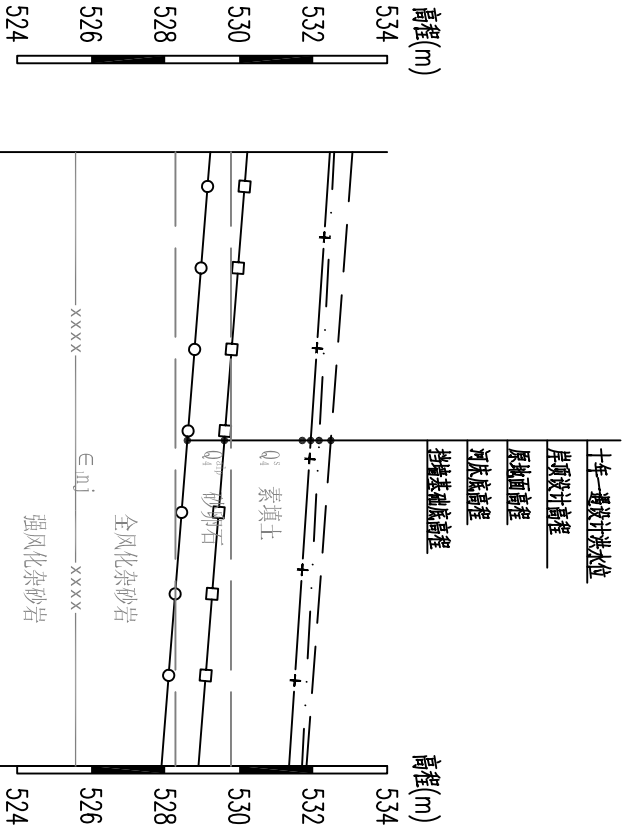


桩号(km+m)	CTPPAT1+300.00	CTPPAY1+383.00
原地面高程(m)	532.45	531.35
河床底高程(m)	530.22	528.90
挡墙基础底高程(m)	529.22	527.90
十年一遇设计洪水位(m)	533.06	531.82
岸顶设计高程(m)	532.57	531.70

治平畲乡坪埔村A段护岸

纵向 1:200


横向 1:1000

图例:

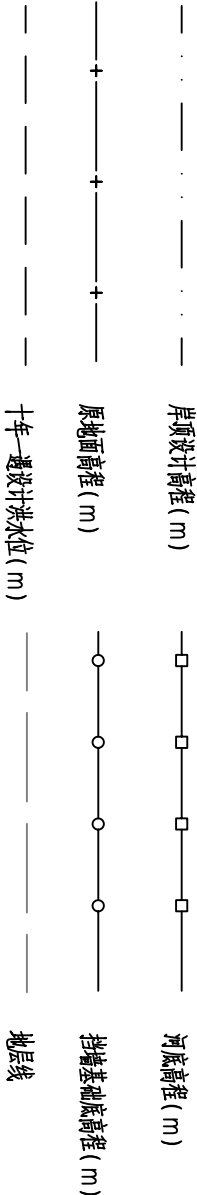


泰宁县鑫辉水利水电工程有限公司


核定		宁化县治平乡曹坊镇	初步阶段
审查		长潭河河道治理工程	水工部分
校核		治平畲乡坪埔村A段护岸	
设计			
绘图			
设计证号: Z/A135034033		比例	见图
		图号	NHX-CTH-C500-61
		日期	2024.12

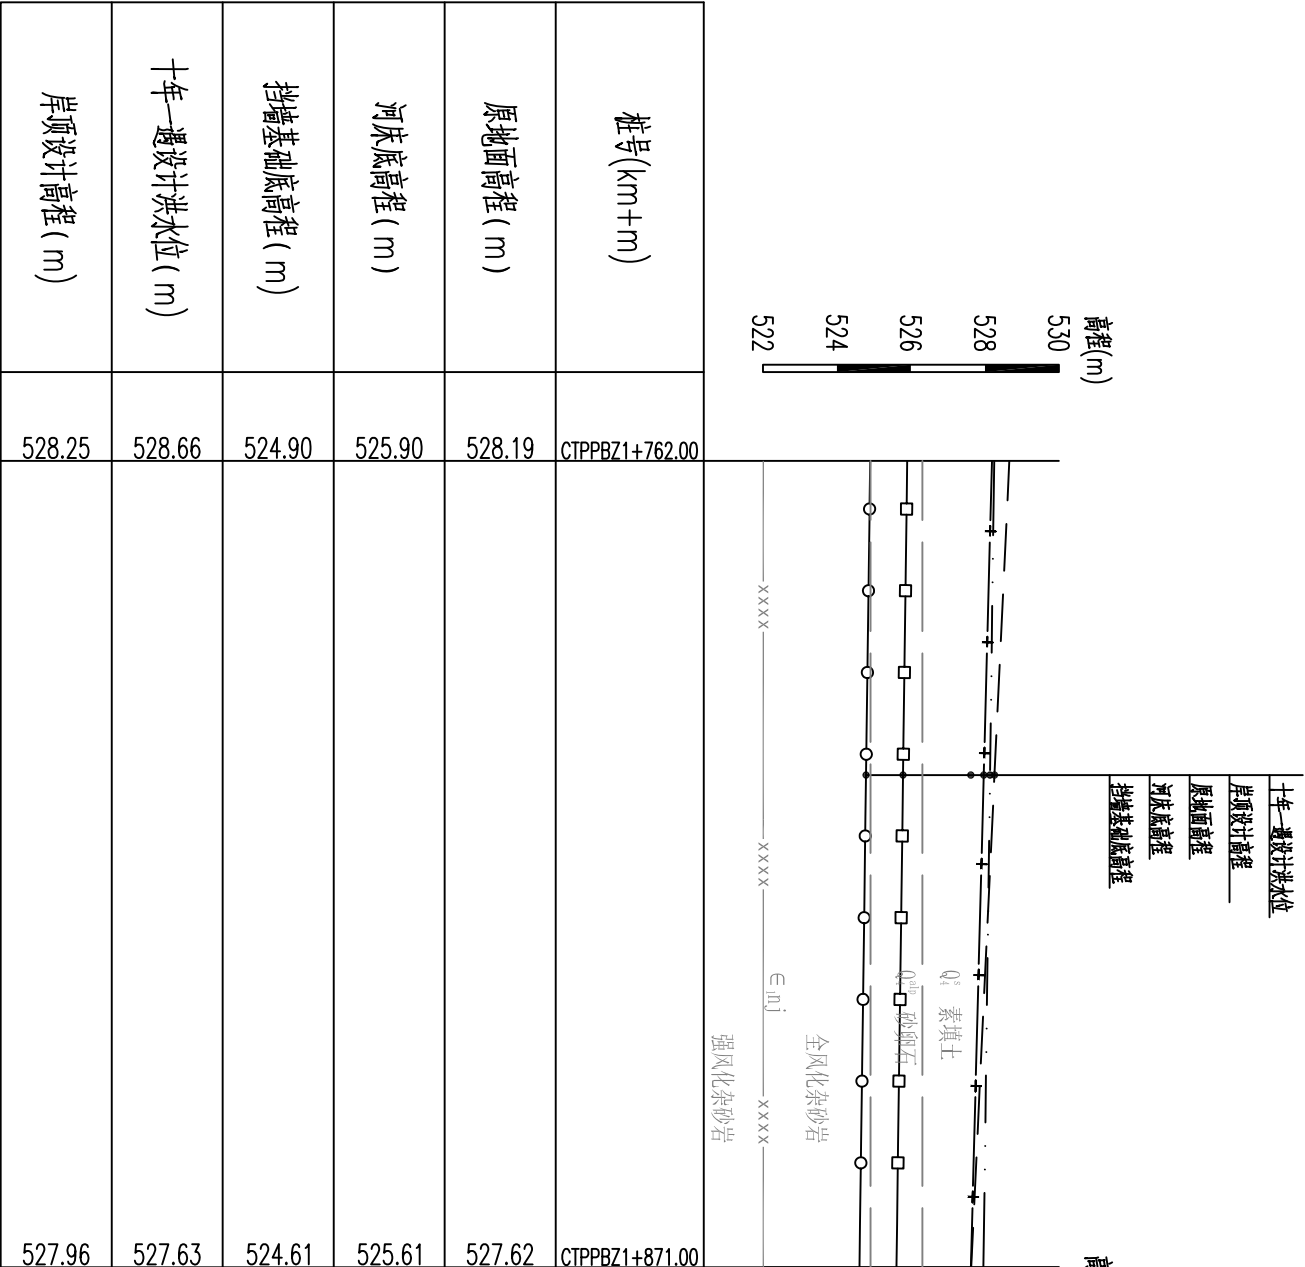

纵向 1:200
横向 1:1000
治平畚族乡坪埔村B段护岸

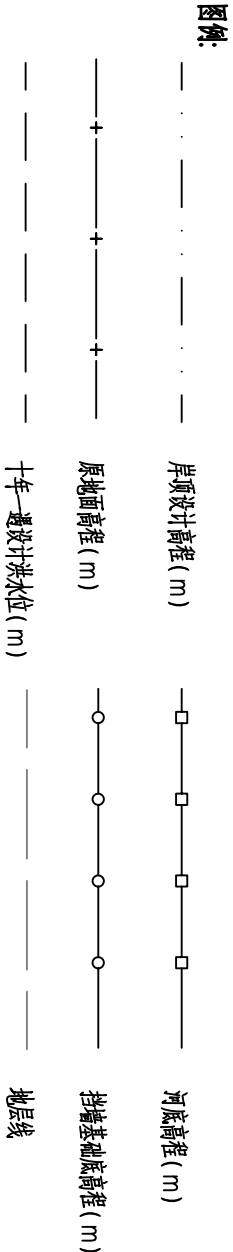

泰宁县鑫辉水利水电工程有限公司						
核定		李辉	宁化县治平乡曹坊镇 长潭河河道治理工程		初 步 阶 段	水 工 部 分
审查		陈永强				
校核		陈永强	治平畚族乡坪埔村B段护岸			
设计		王少华				
绘图		王少华				
			比例	见图	日期	2024.12
设计证号: Z/A135034033		图号	NHX-CTH-C500-62			

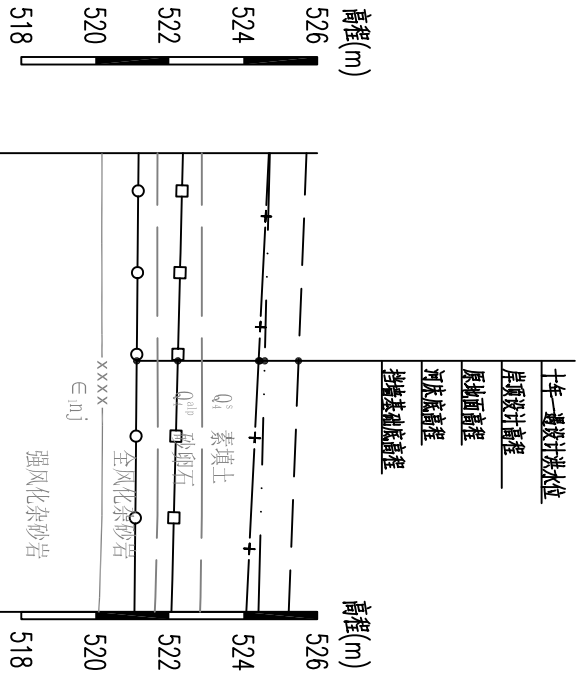


桩号(km+m)	CTPPCZ2+213.00	CTPPCZ2+275.00
原地面高程(m)	524.69	524.08
河床底高程(m)	522.37	522.06
挡墙基础底高程(m)	521.17	521.06
十年一遇设计洪水位(m)	525.71	525.23
岸顶设计高程(m)	524.72	524.41

治平畲族乡坪埔村C段护岸


纵向 1:200


横向 1:1000

图例:

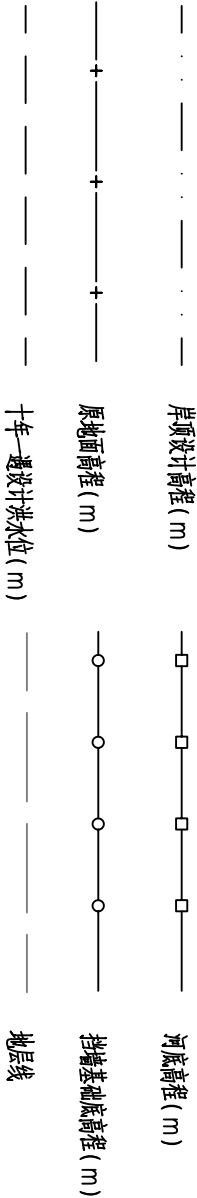

泰宁县鑫辉水利水电工程有限公司					
核定		李辉	宁化县治平乡曹坊镇	初	步
审查		陈永发	长潭河河道治理工程	水	工
校核		陈永发	治平畲族乡坪埔村C段护岸		
设计		陈永发			
绘图	陈永发	陈永发			
设计证号: Z/A135034033		比例	见图	日期	2024.12
		图号	NHX-CTH-C500-63		

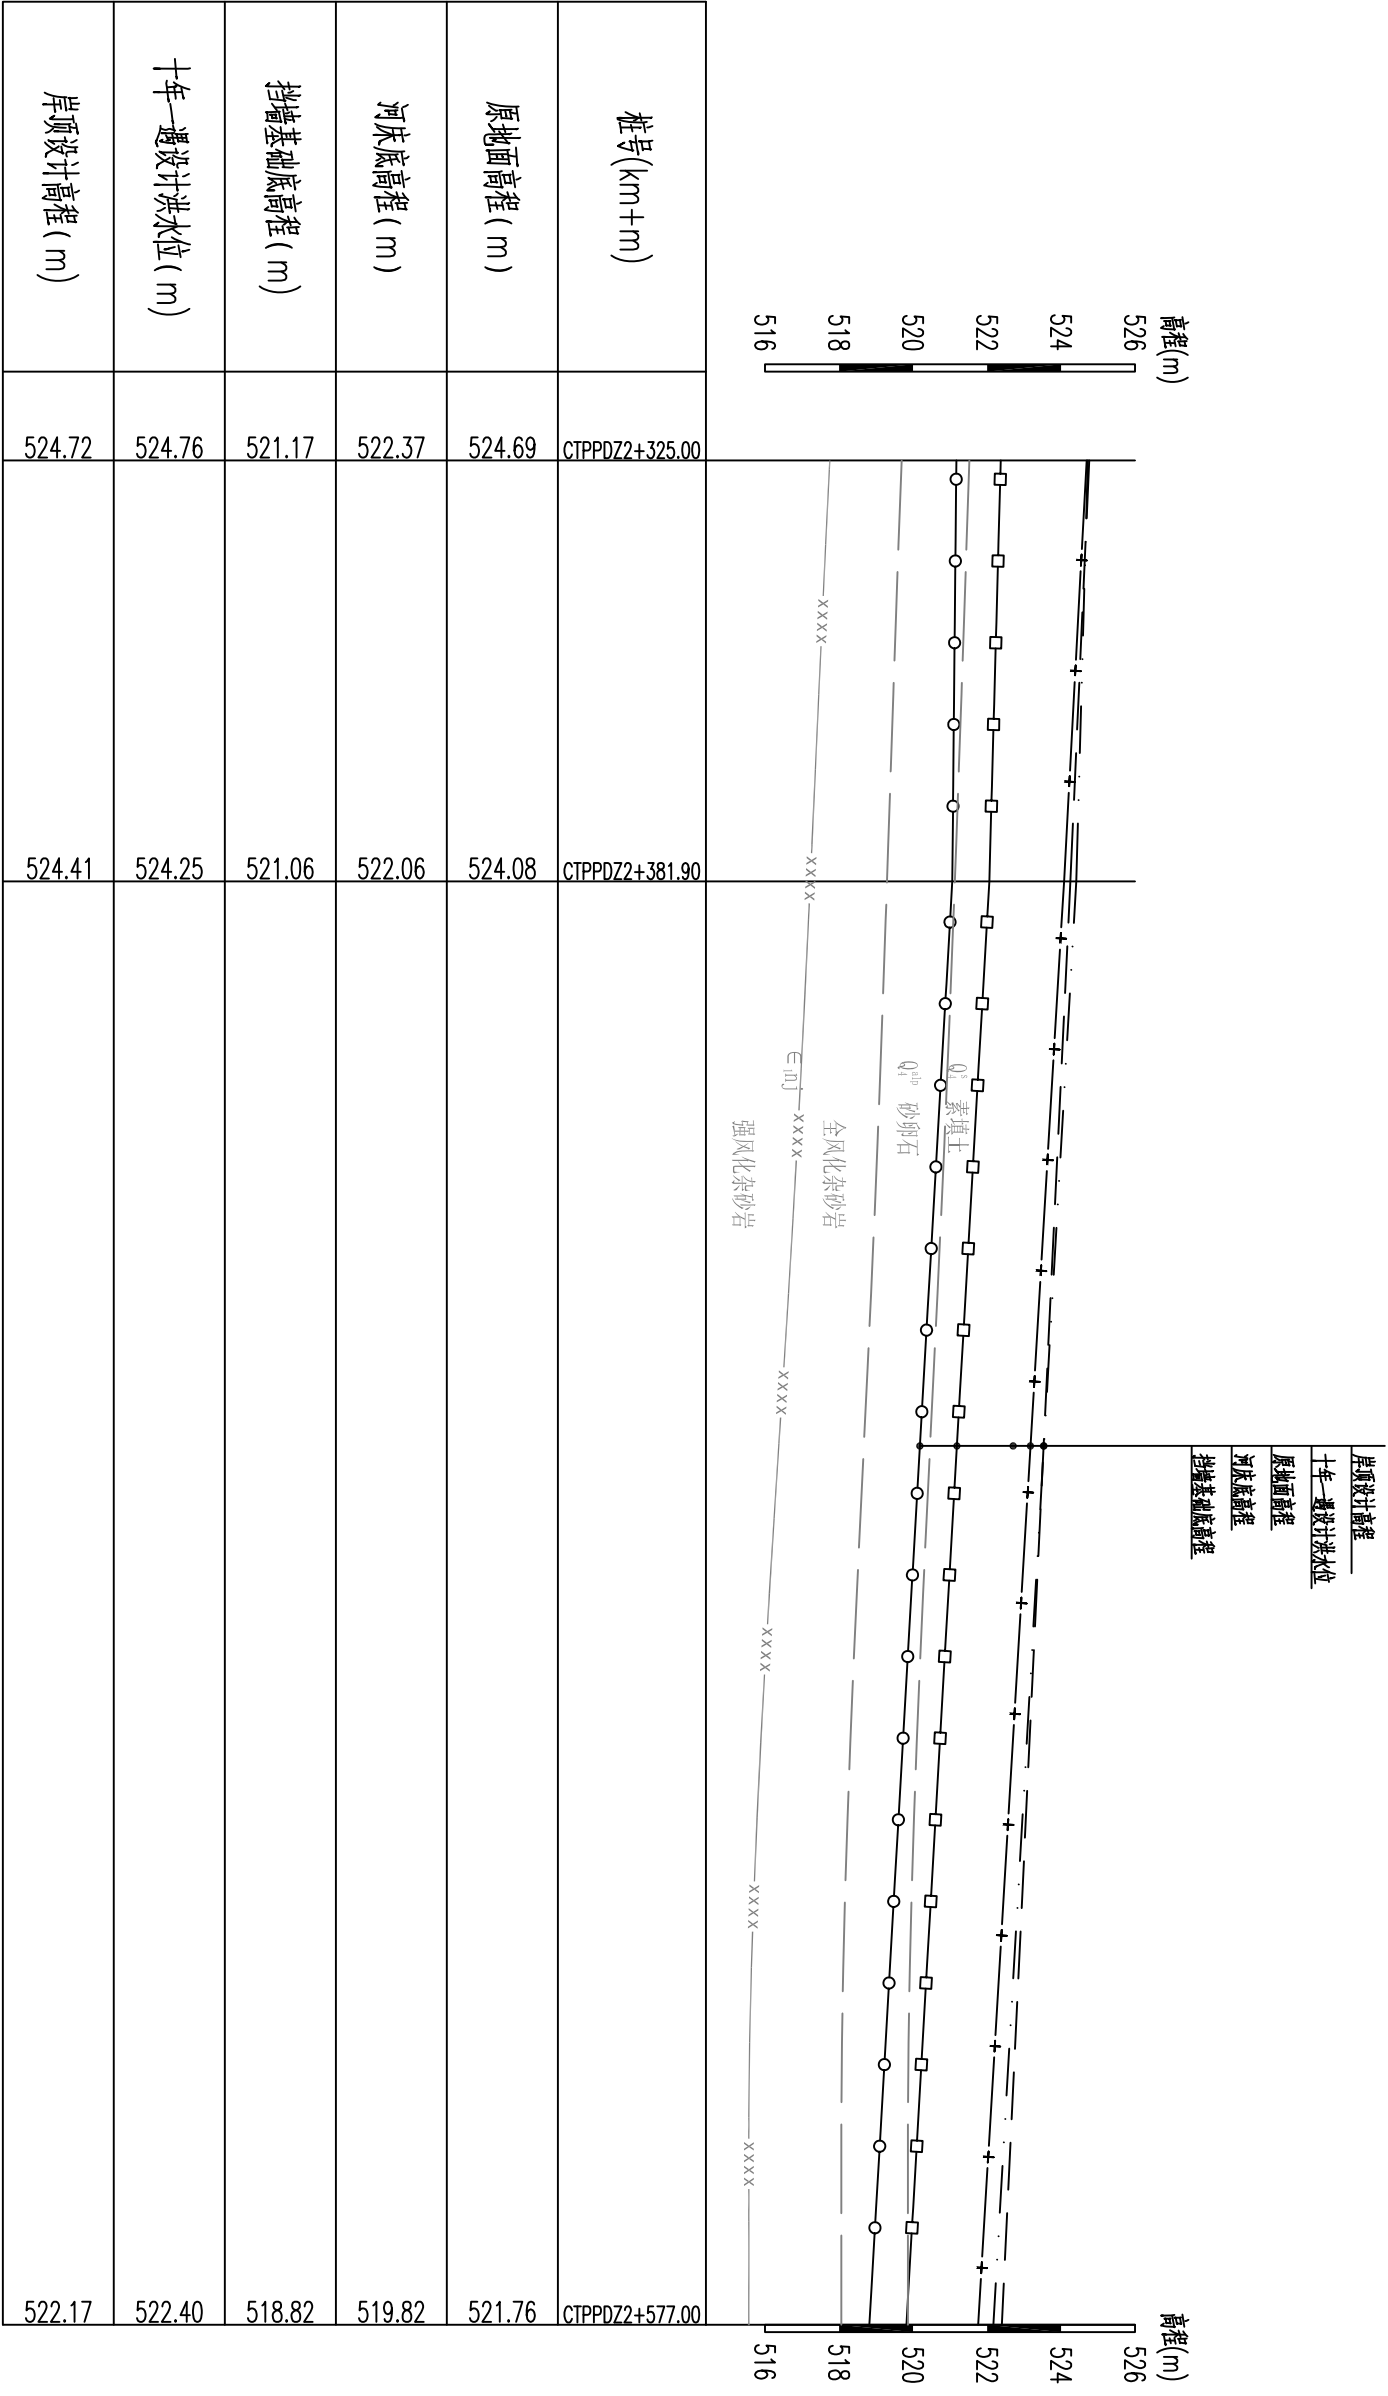

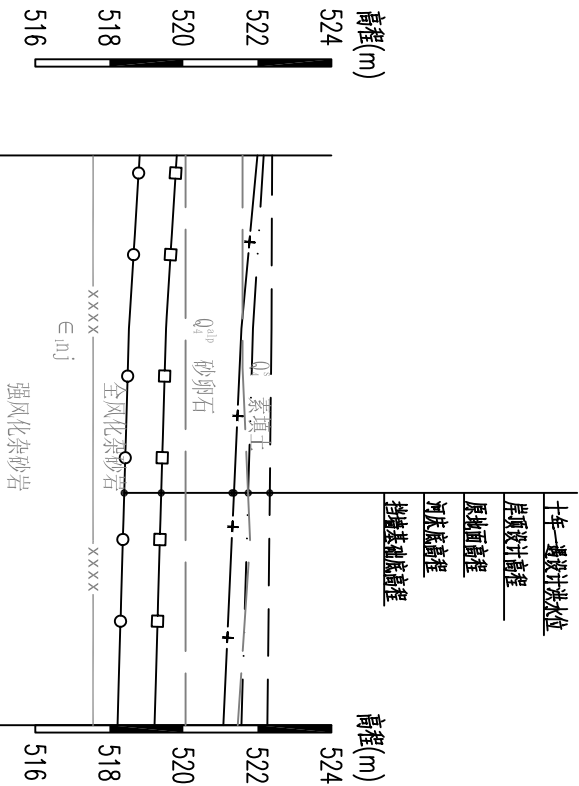


桩号(km+m)	CTPPEY2+593.00	CTPPEY2+670.00
原地面高程 (m)	522.00	521.08
河床底高程 (m)	519.82	519.22
挡墙基础底高程 (m)	518.82	518.22
十年一遇设计洪水位 (m)	522.40	522.27
岸顶设计高程 (m)	522.17	521.57

治平畲族乡坪埔村E段护岸
纵向 1:200
横向 1:1000

图例:

岸顶设计高程(m)	河床高程(m)
原地面高程(m)	挡墙基础底高程(m)
十年一遇设计洪水位(m)	地层线

泰宁县鑫辉水利水电工程有限公司						
核定			宁化县治平乡曹坊镇 长潭河河道治理工程	初 步 阶 段 水 工 部 分		
审查		王 芳				
校核		陈永发				
设计		王 芳				
绘图		王 芳	治平畬族乡坪埔村E段护岸			
设计证号: Z/A135034033			比例	见图	日期	2024. 12
			图号		NHX-C7H-C500-65	

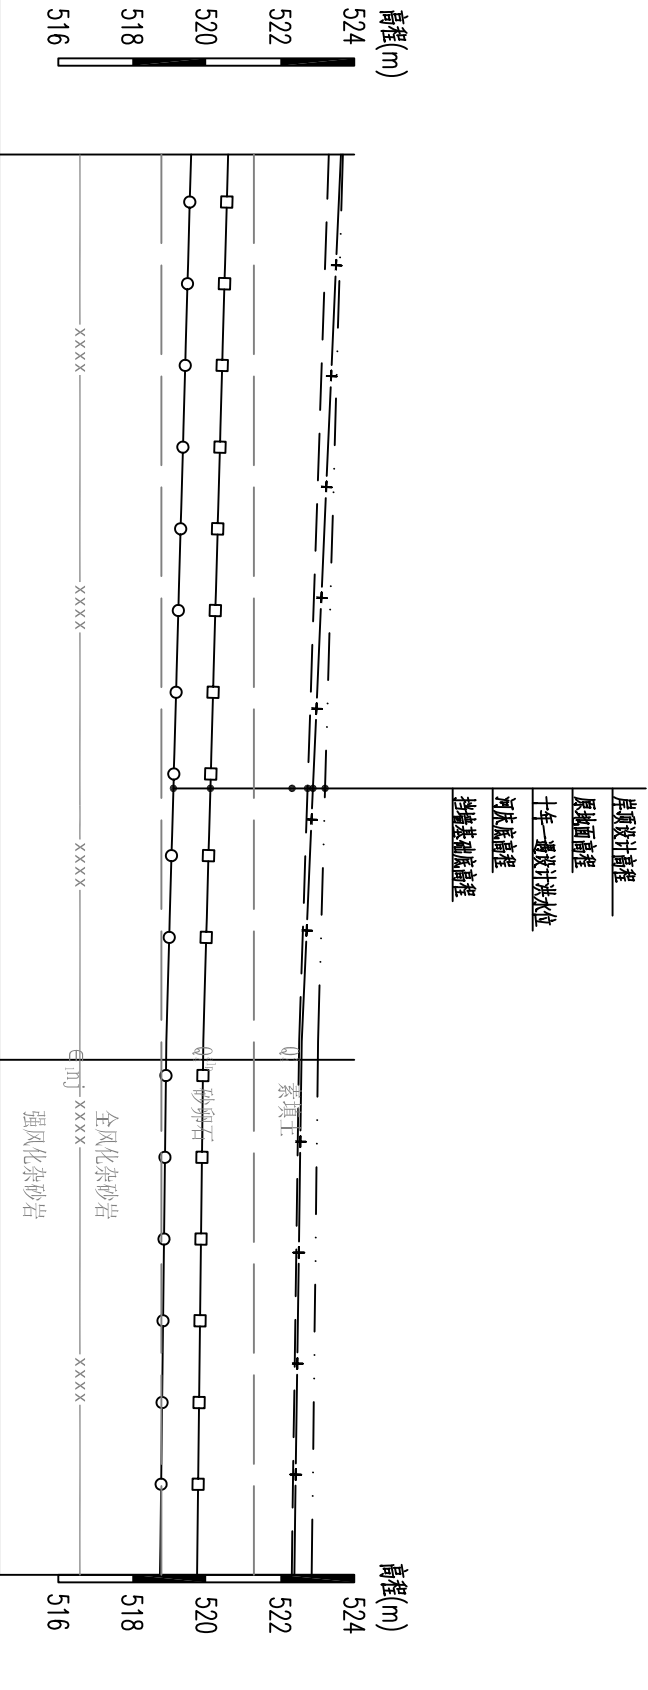


桩号(km+m)	CTZHAY0+077.00		
原地面高程(m)	523.64	CTZHAY0+196.87	CTZHAY0+269.00
河床底高程(m)	520.59	519.92	519.75
挡墙基础底高程(m)	519.59	518.92	518.75
十年一遇设计洪水位(m)	523.31	522.51	522.31
岸顶设计高程(m)	523.69	523.02	522.85


治平畲族乡湖背角村A段护岸

比例 1:200
横断 1:1000

图例:

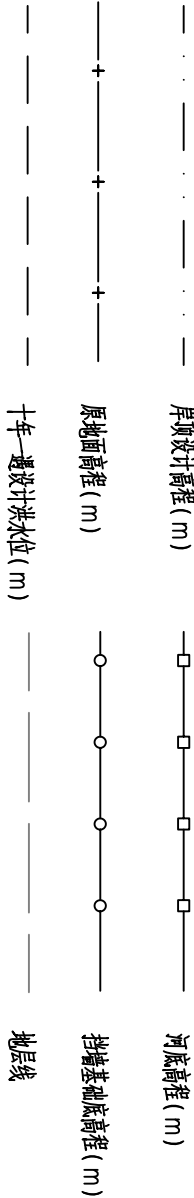


泰宁县鑫辉水利水电工程有限公司								
核定			王芳	宁化县治平乡曹坊镇 长潭河河道治理工程	初	阶段 步 工 分		
审查			陈永发		水			
校核			王芳					
设计			王芳					
绘图			王芳					
				治平畬族乡湖背角村A段护岸	比例	见图	日期	2024.12
设计证号: Z/A135034033					图号	NHX-CTH-C500-66		

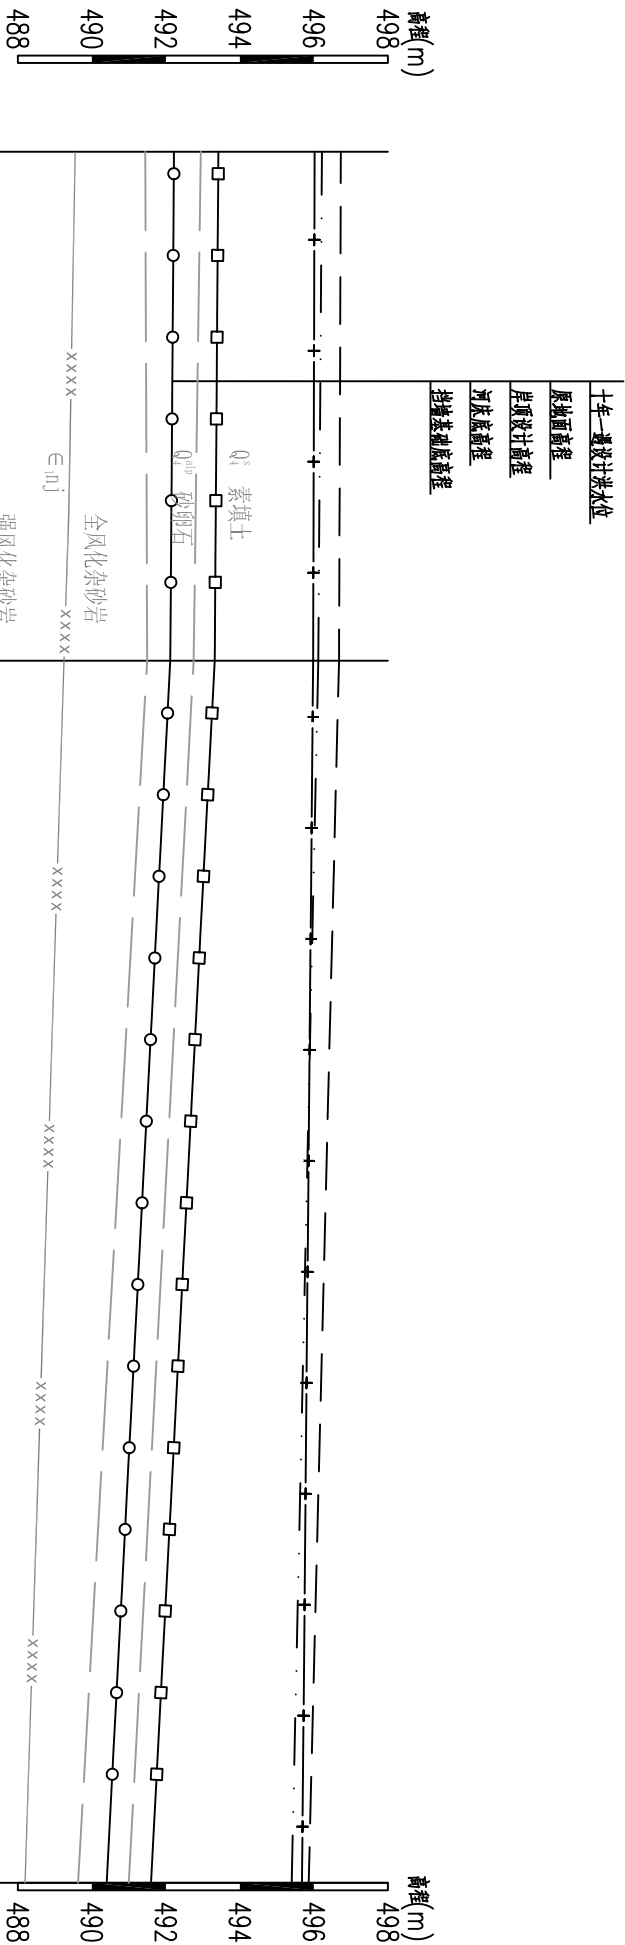


桩号(km+m)	CTPFBY4+462.00		
原地面高程(m)	496.02	495.98	CTPFBY4+696.00
河床底高程(m)	493.42	493.32	491.60
挡墙基础底高程(m)	492.22	492.12	490.40
岸顶设计高程(m)	496.22	496.12	495.40
十年一遇设计洪水位(m)	496.73	496.68	495.86

图例

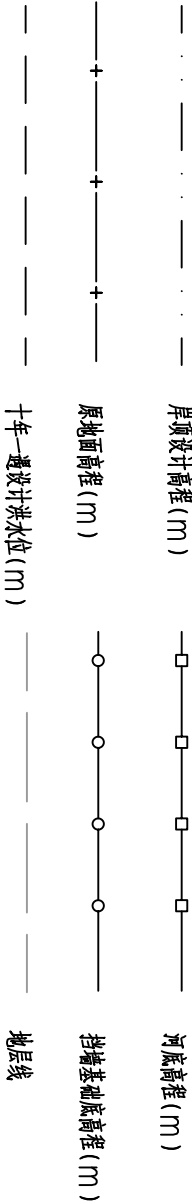


泰宁县鑫辉水电工程有限公司									
核定			李辉	宁化县治平乡曹坊镇			初	步	阶
审查			陈永强	长潭河河道治理工程			水	工	部
校核			陈永强	治平畬族乡彭坊村B段护岸					
设计			李金东						
绘图			李金东						
				比例	见图	日期	2024.12		
设计证号: Z/A135034033				图号	NHX-CTH-C500-68				

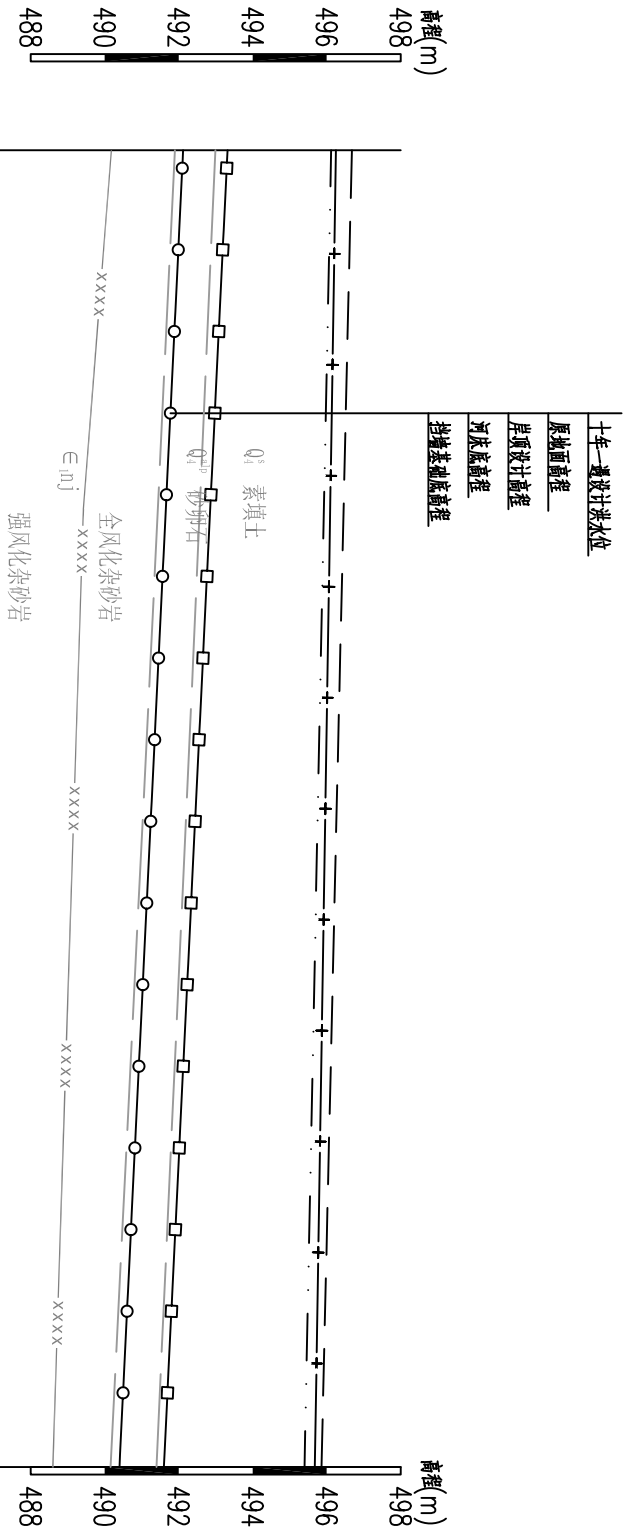


桩号(km+m)	CTPEC74+523.00
原地面高程(m)	496.25
河床底高程(m)	493.32
挡墙基础底高程(m)	492.12
岸顶设计高程(m)	496.12
十年一遇设计洪水位(m)	496.68

图例

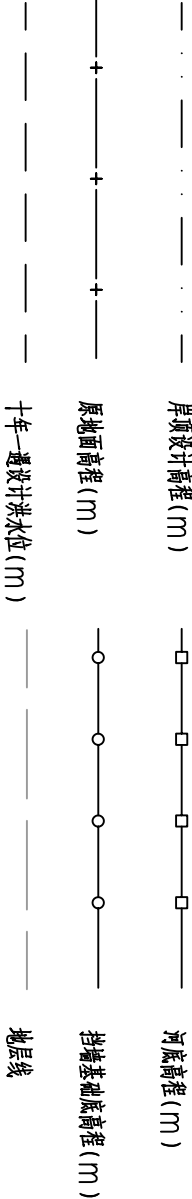


泰宁县鑫辉水电工程有限公司							
核定		王芳	宁化县治平乡曹坊镇 长潭河河道治理工程	初 步	阶 段 部 分		
审查		陈永发				水 工	
校核		王芳					
设计		王芳					
绘图		王芳	治平畬族乡彭坊村C段护岸	比例	见图	日期	2024.12
				图号	NHX-CTH-C500-69		
设计证号: Z.A135034033							

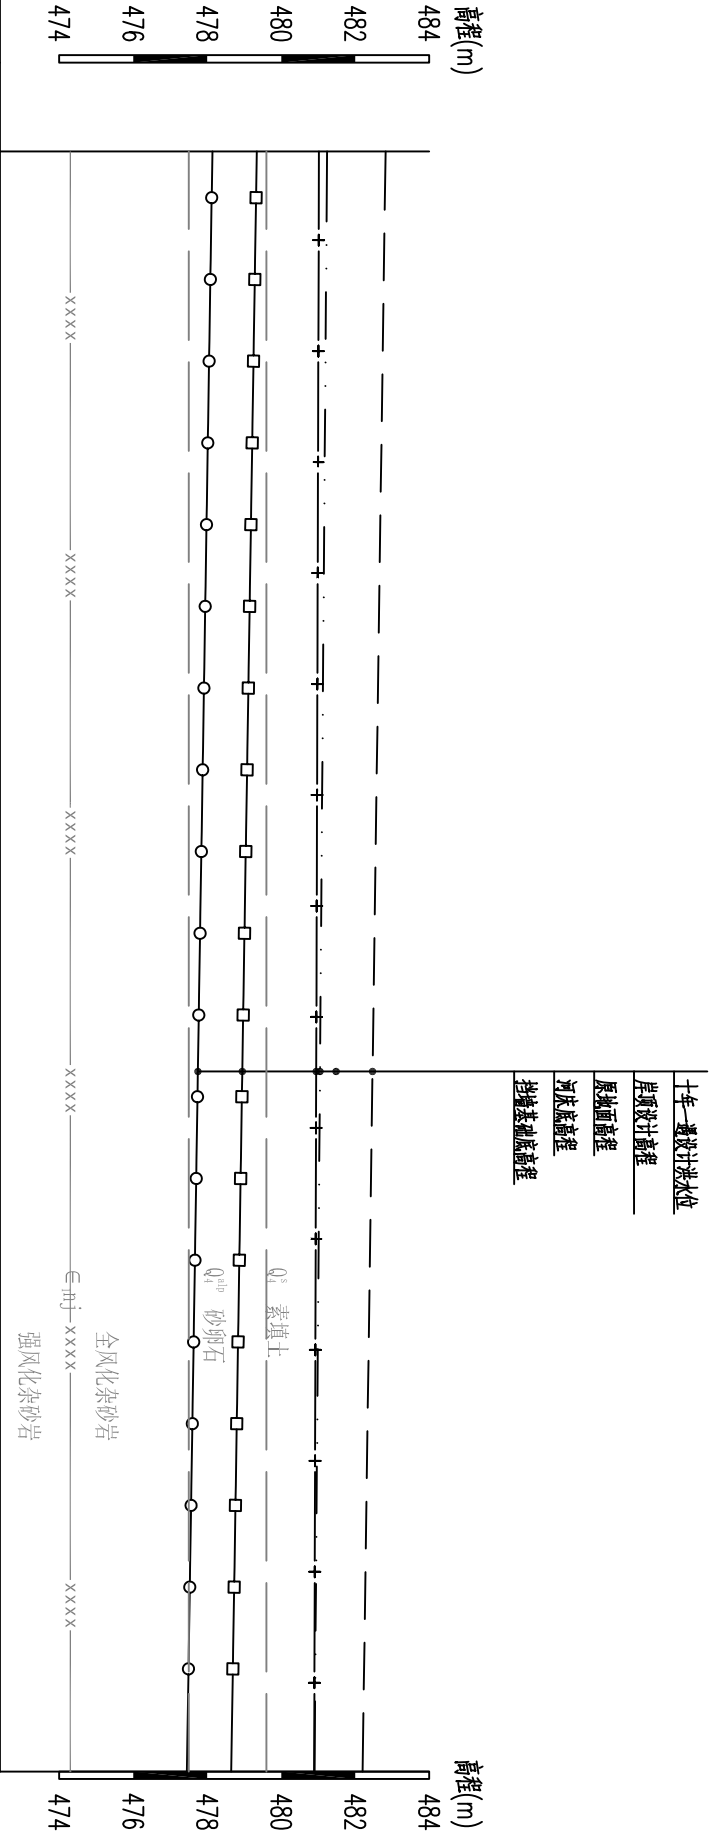

桩号(km+m)	CTDWAZ5+250.00	CTDWAZ5+469.00
原地面高程(m)	481.02	480.89
河床底高程(m)	479.34	478.65
挡墙基础底高程(m)	478.14	477.45
十年一遇设计洪水位(m)	482.82	482.20
岸顶设计高程(m)	481.24	480.90


治平畲族乡邓屋村A段护岸

纵向 1:200
横断 1:1000

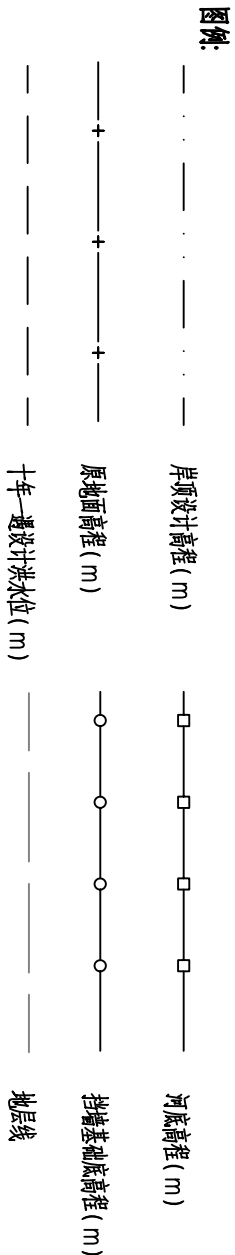

泰宁县鑫辉水电工程有限公司


核定		宁化县治平乡曹坊镇	初步阶段
审查		长潭河河道治理工程	水工部分
校核		治平畲族乡邓屋村A段护岸	
设计			
绘图			
设计证号: Z/A135034033		比例	见图
		图号	NHX-CTH-C500-70

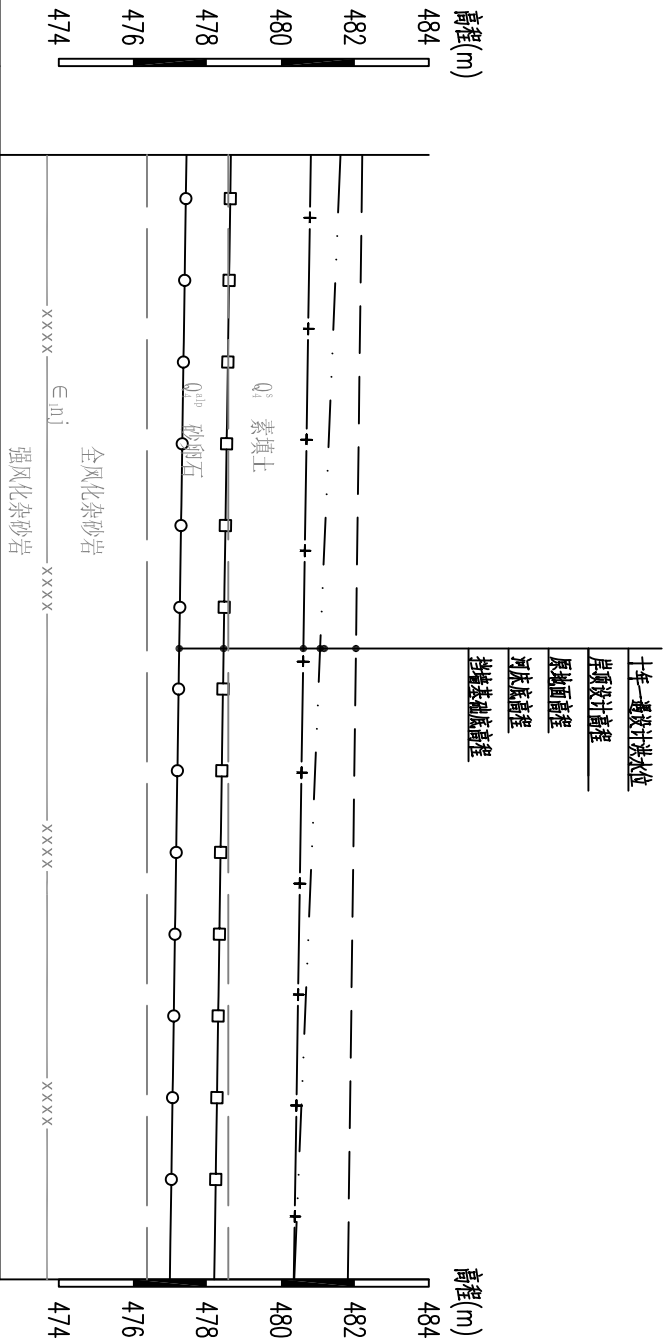


桩号(km+m)	CTDWBY5+500.00	CTDWBY5+652.00
原地面高程(m)	480.81	480.35
河床底高程(m)	478.65	478.20
挡墙基础底高程(m)	477.45	477.00
十年一遇设计洪水位(m)	482.20	481.81
岸顶设计高程(m)	481.61	480.36

治平畲族乡邓屋村B段护岸
纵向 1:200
横切 1:1000

图例:

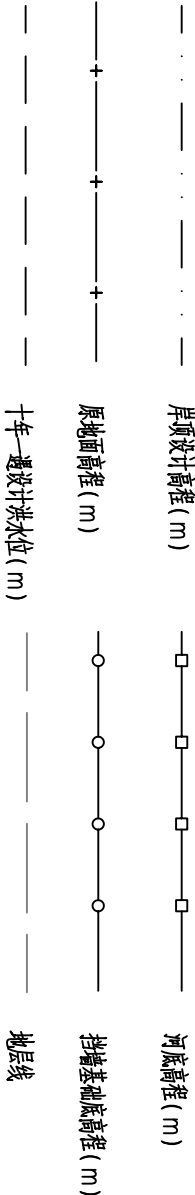

泰宁县鑫辉水利水电工程有限公司					
核定		方芳	宁化县治平乡曹坊镇	初	步
审查		陈永强	长潭河河道治理工程	水	工
校核		陈永强	治平畲族乡邓屋村B段护岸		
设计		陈永强			
描图	陈永强	陈永强			
设计证号: Z/A135034033		比例	见图	日期	2024.12
		图号	NHX-CTH-C500-71		

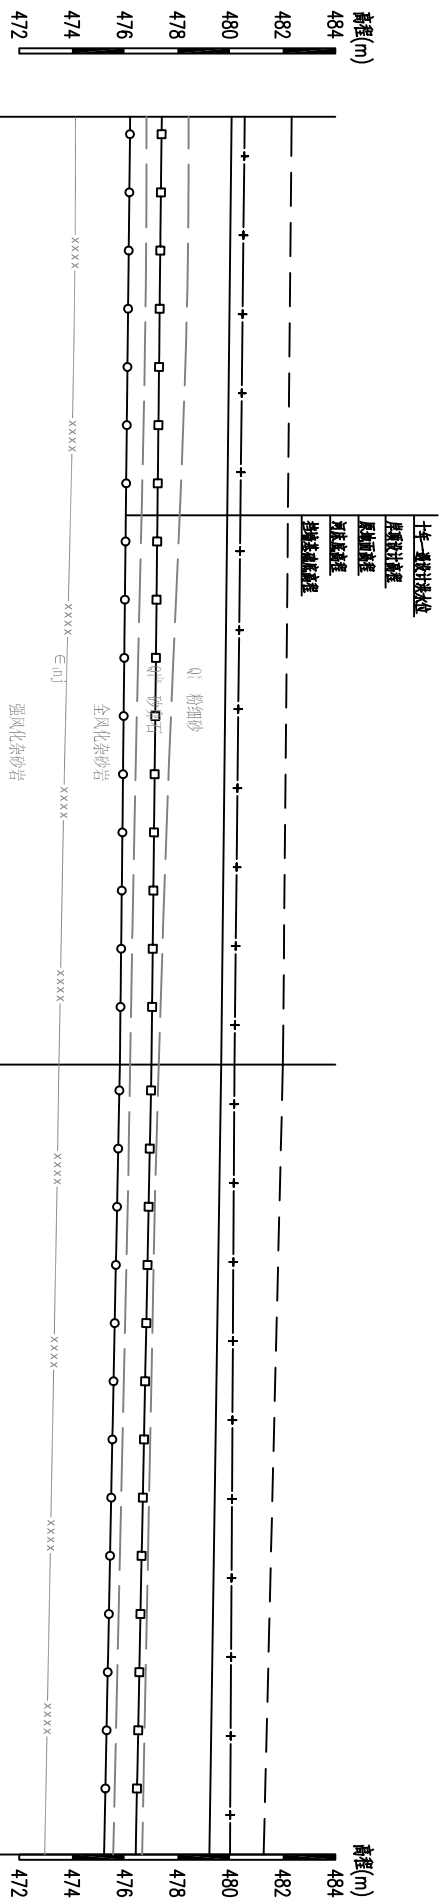

桩号(km+m)	CTDWCY5+720.00	CTDWCY5+904.02	CTDWCY6+056.00
原地面高程 (m)	480.56	480.17	480.00
河床底高程 (m)	477.41	477.02	476.42
挡墙基础底高程 (m)	476.21	475.82	475.22
岸顶设计高程 (m)	480.06	479.67	479.22
十年一遇设计洪水位 (m)	482.34	482.01	481.28

治平畲族乡邓屋村C段护岸 比例 1:200
图号 NHX-CTH-G300-72

图例:

岸顶设计高程 (m)

原地面高程 (m)

十年一遇设计洪水位 (m)

河床底高程 (m)

挡墙基础底高程 (m)

地层线

泰宁县鑫辉水电工程有限公司

核定

审查

校核

设计

绘图

设计证号: ZTA135034033

图号

比例

见图

日期

2024.12



宁化县治平乡曹坊镇

长潭河河道治理工程

初 步 设 计

水 工 部 分

治平畲族乡邓屋村C段护岸

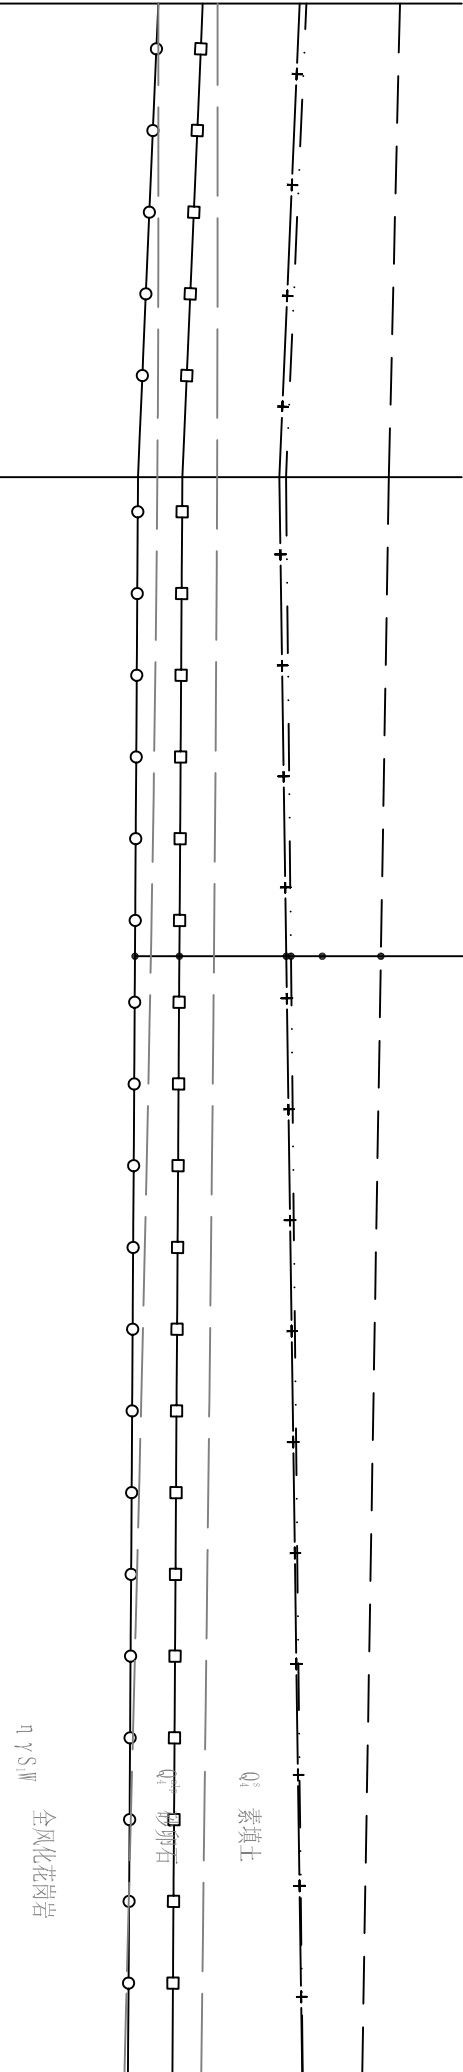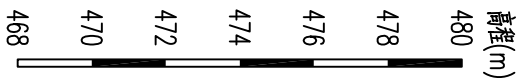


桩号(km+m)	CTSHAY7+100.00	CTSHAY7+209.34	CTSHAY7+374.83
原地面高程 (m)	475.62	475.07	475.69
河床底高程 (m)	473.00	472.45	472.18
挡墙基础底高程 (m)	471.80	471.25	470.98
十年一遇设计洪水位 (m)	478.33	478.03	477.31
岸顶设计高程 (m)	475.80	475.25	475.70


曹坊镇三黄村A段护岸(1/3)

纵向 1:200
横向 1:1000

图例:

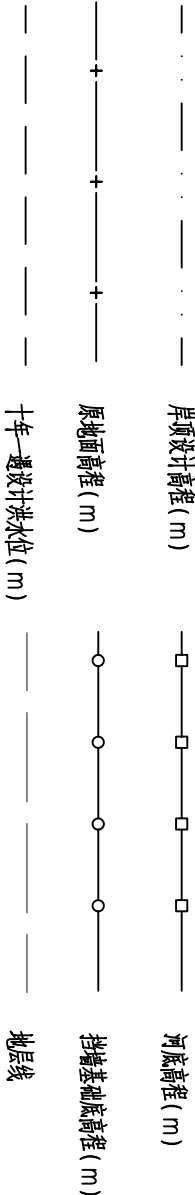

泰宁县鑫辉水利水电工程有限公司						
核定		方芳	宁化县治平乡曹坊镇 长潭河河道治理工程	初 步 阶 段 水 工 部 分	曹坊镇三黄村A段护岸(1/3)	
审查		陈永强				
校核		陈永强				
设计		方芳				
绘图		方芳				
			比例	见图	日期	2024.12
设计证号: Z/A135034033		图号	NHX-CTH-C500-73			

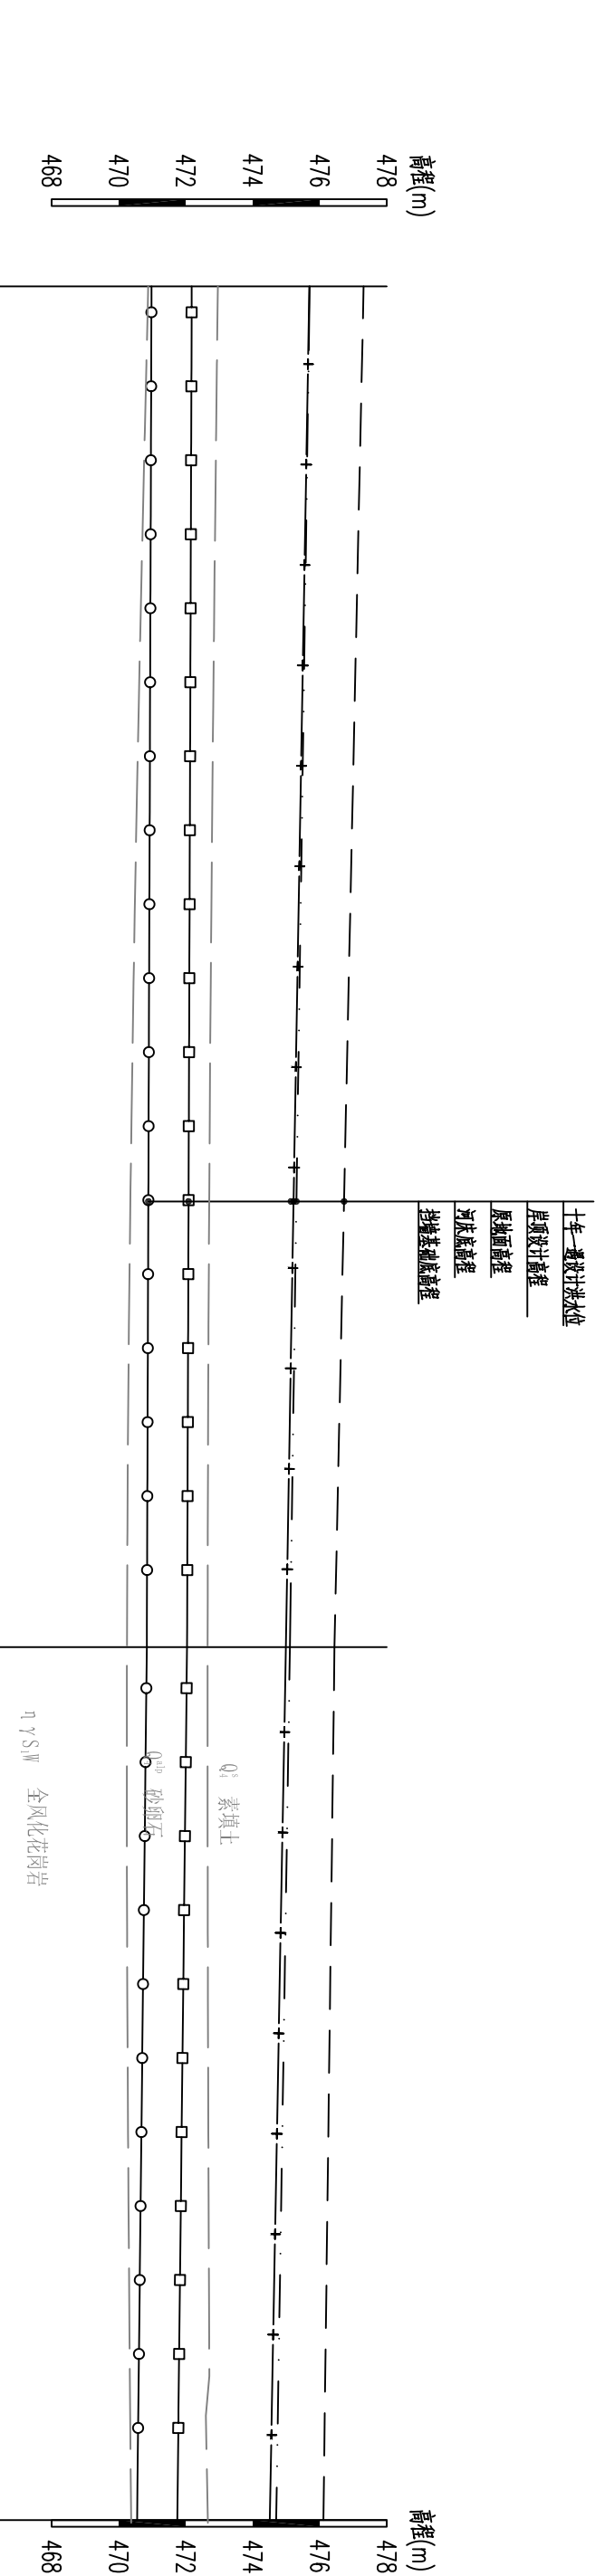


桩号(km+m)	CTSHAY7+374.83	CTSHAY7+590.26	CTSHAY7+721.66
原地面高程(m)	475.69	474.99	474.51
河床底高程(m)	472.18	472.04	471.75
挡墙基础底高程(m)	470.98	470.84	470.55
十年一遇设计洪水位(m)	477.31	476.44	476.11
岸顶设计高程(m)	475.70	475.11	474.70

曹坊镇三黄村A段护岸(2/3)

纵向 1:200


横向 1:1000

图例:

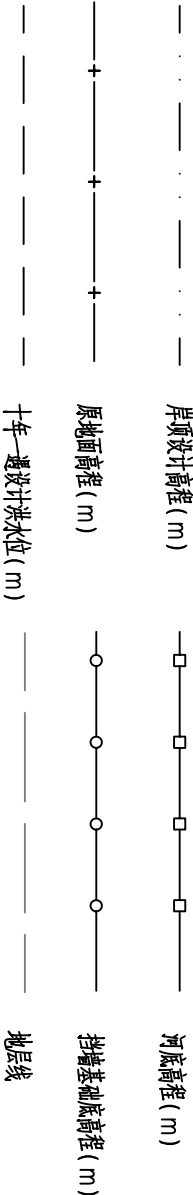

泰宁县鑫辉水利水电工程有限公司

核定		宁化县治平乡曹坊镇	初步阶段		
审查		长潭河河道治理工程	水工部分		
校核		曹坊镇三黄村A段护岸(2/3)			
设计					
绘图					
设计证号: Z/A135034033	图号	比例	见图	日期	2024.12

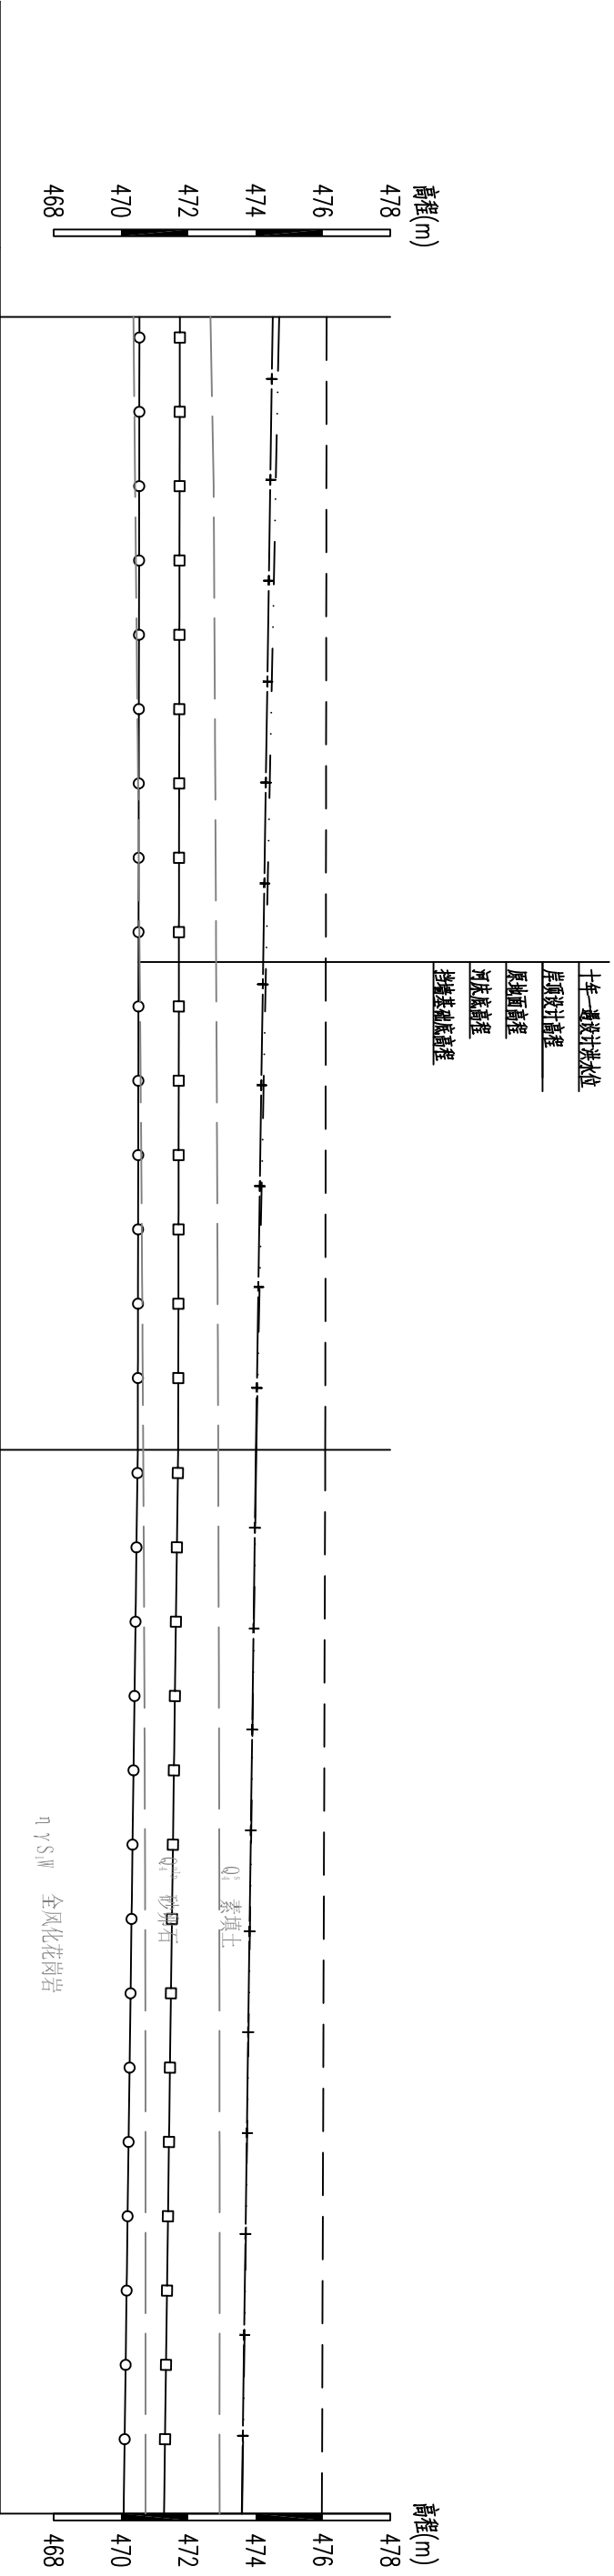

桩号(km+m)	CTSHAY7+721.66	CTSHAY7+916.67	CTSHAY8+040.00
原地面高程(m)	474.51	474.01	473.59
河床底高程(m)	471.75	471.70	471.28
挡墙基础底高程(m)	470.55	470.50	470.08
十年一遇设计洪水位(m)	476.11	476.07	475.97
岸顶设计高程(m)	474.70	474.02	473.60


曹坊镇三黄村A段护岸(3/3)


纵向 1:200
横向 1:1000

泰宁县鑫辉水电工程有限公司

核定			宁化县治平乡曹坊镇 长潭河河道治理工程	初	步 工	阶段 部分
审查		王 芳				
校核		陈永发	曹坊镇三黄村A段护岸(3/3)			
设计		王 芳				
绘图		王 芳				
设计证号: Z/A135034033			比例	见图	日期	2024.12
			图号	NHX-CTH-C500-75		

图例:

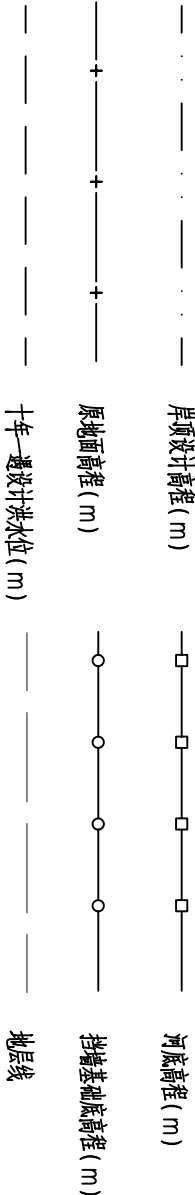

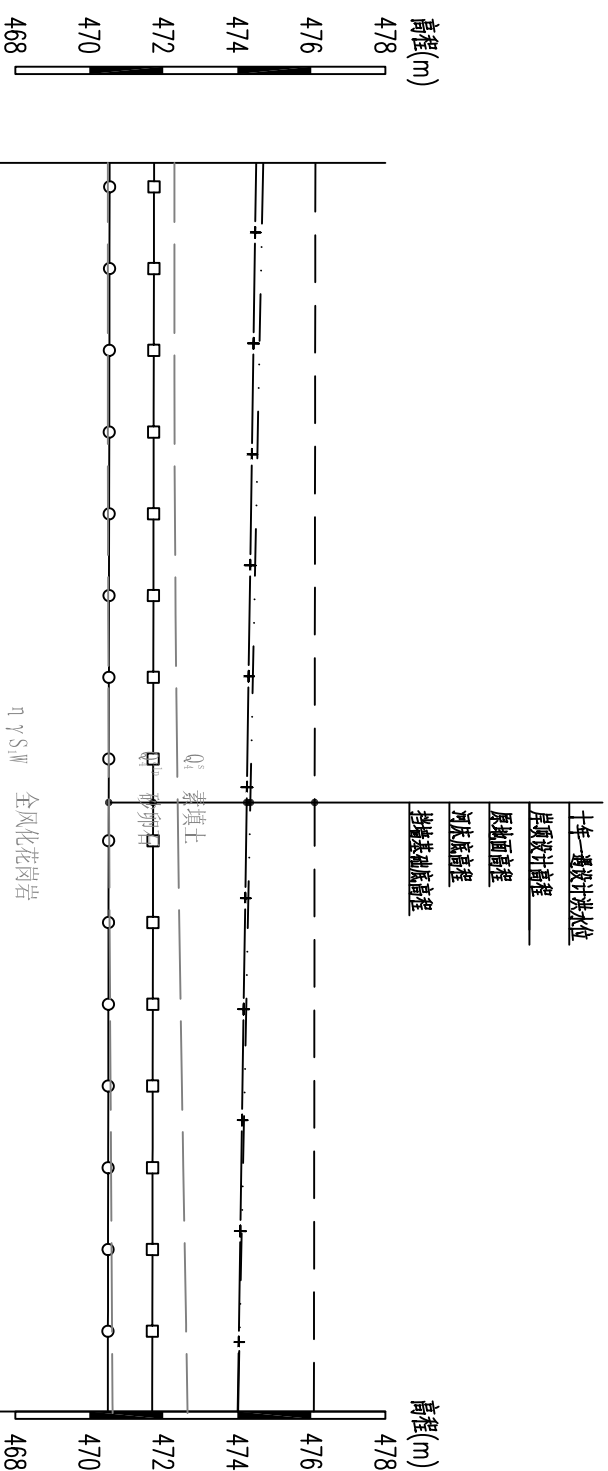


桩号(km+m)		
原地面高程(m)	474.51	
河床底高程(m)	471.75	
挡墙基础底高程(m)	470.55	
十年一遇设计洪水位(m)	476.11	
岸顶设计高程(m)	474.70	
	474.02	476.07
	471.70	470.50
	474.01	476.07
	CTSHBZ7+922.23	CTSHBZ7+725.00

曹坊镇三黄村B段护岸(1/2)

纵向 1:200
横向 1:100

泰宁县鑫辉水利水电工程有限公司						
核定		王芳	宁化县治平乡曹坊镇 长潭河河道治理工程		初步	阶段 部分
审查		陈永发			水工	
校核		陈永发	曹坊镇三黄村B段护岸(1/2)			
设计		王芳				
绘图		王芳				
			比例	见图	日期	2024.12
设计证号: 乙A135034033		图号		NHX-CTH-C500-76		

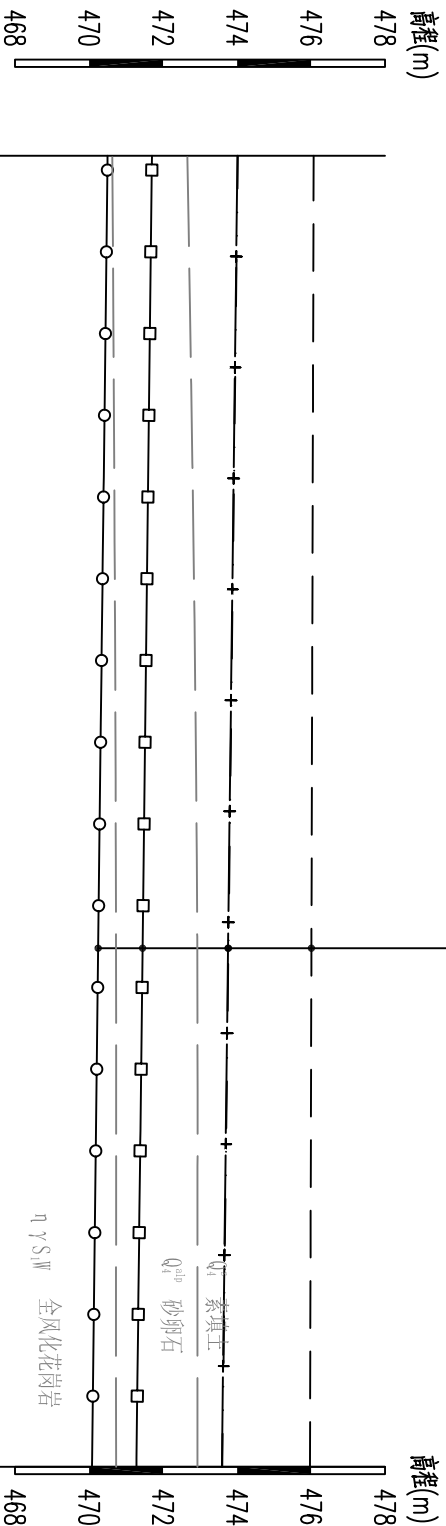

桩号(km+m)	CTSHBZ7+922.23	CTSHBZ8+071.00
原地面高程(m)	474.01	473.59
河床底高程(m)	471.70	471.28
挡墙基础底高程(m)	470.50	470.08
十年一遇设计洪水位(m)	476.07	475.97
岸顶设计高程(m)	474.02	473.60


曹坊镇三黄村B段护岸(2/2)


纵向 1:200
横向 1:1000

泰宁县鑫辉水利水电工程有限公司

核定		宁化县治平乡曹坊镇	初步阶段
审查		长潭河河道治理工程	水工部分
校核		曹坊镇三黄村B段护岸(2/2)	
设计			
绘图			
设计证号: Z/A135034033		比例	见图
		图号	NHX-CTH-C500-77

图例:

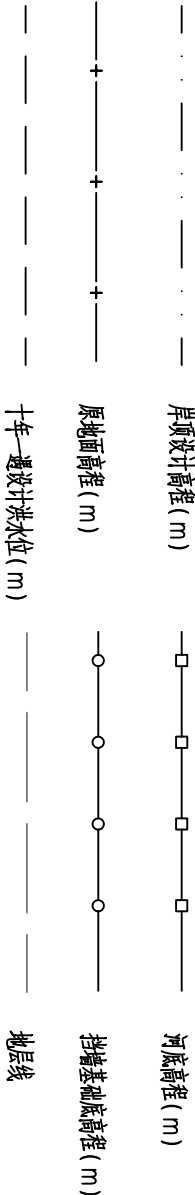

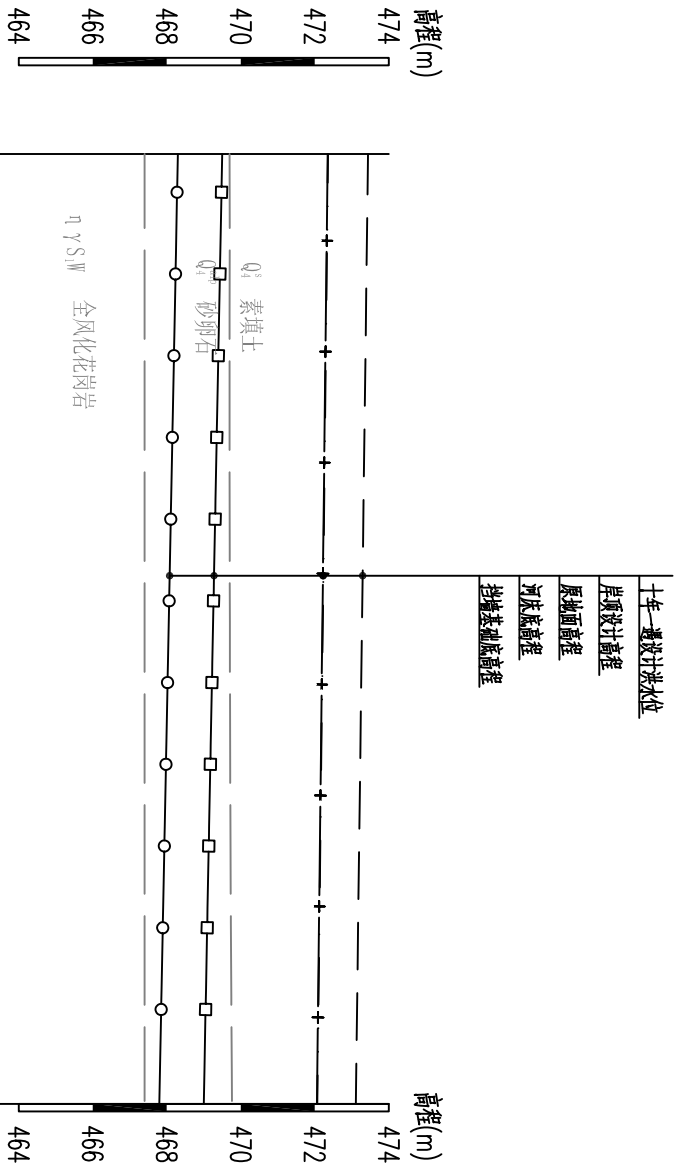


桩号(km+m)	CTSHCZ8+400.00	CTSHCZ8+528.40
原地面高程(m)	472.35	472.06
河床底高程(m)	469.50	469.00
挡墙基础底高程(m)	468.30	467.80
十年一遇设计洪水位(m)	473.44	473.11
岸顶设计高程(m)	472.36	472.07

曹坊镇三黄村C段护岸(1/3)


纵向 1:200
横向 1:1000

图例:

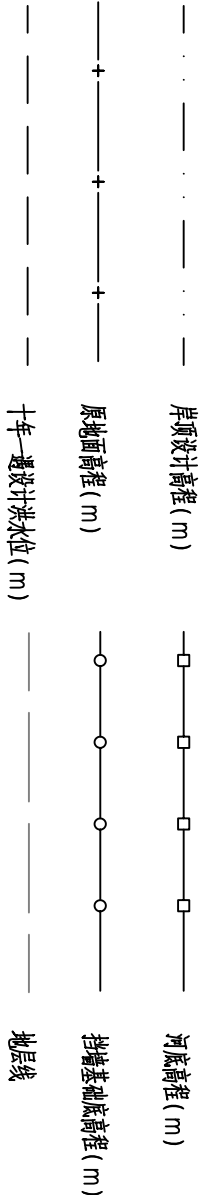

泰宁县鑫辉水利水电工程有限公司

核定		宁化县治平乡曹坊镇	初 步 阶 段
审查		长潭河河道治理工程	水 工 部 分
校核		曹坊镇三黄村C段护岸(1/3)	
设计			
绘图			
比例		见图	日期
设计证号: Z/A135034033		图号	2024.12
		NHX-CTH-C500-78	

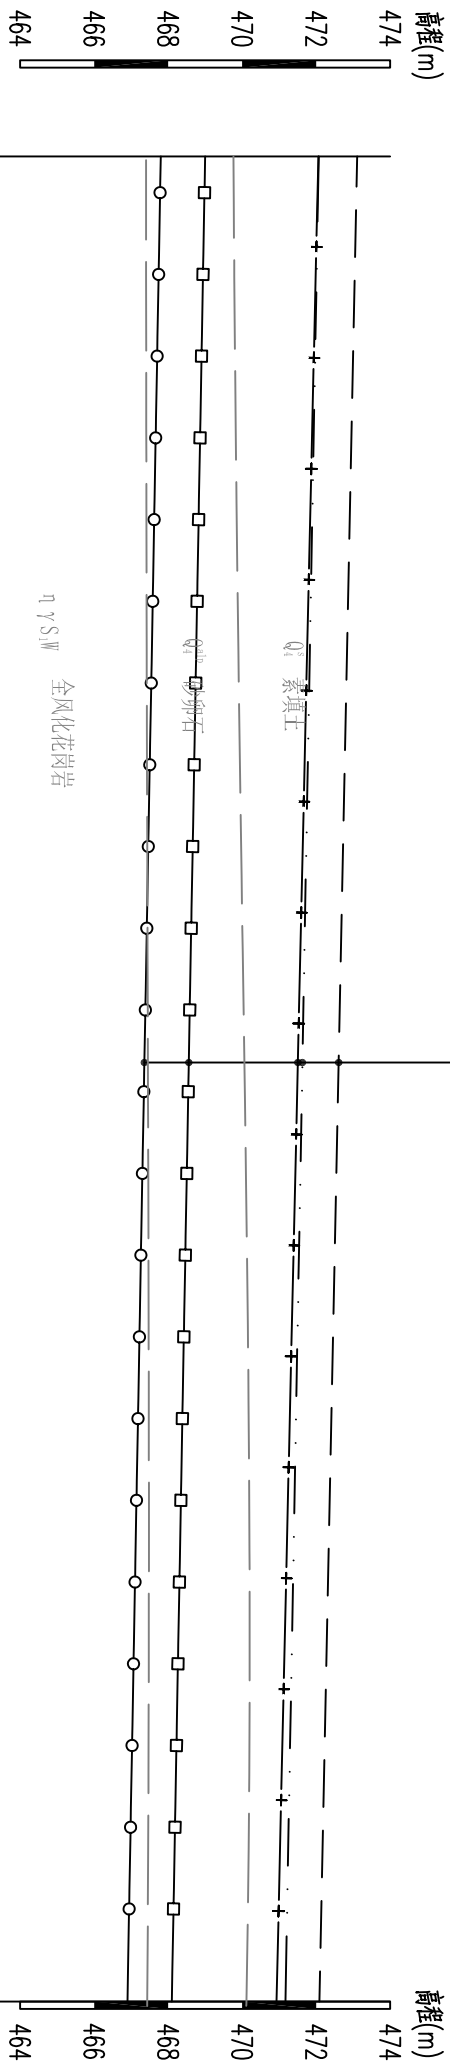


桩号(km+m)	CTSHCZ8+528.40	CTSHCZ8+787.83
原地面高程(m)	472.06	470.93
河床底高程(m)	469.00	468.10
挡墙基础底高程(m)	467.80	466.90
十年一遇设计洪水位(m)	473.11	472.09
岸顶设计高程(m)	472.07	471.17


曹坊镇三黄村C段护岸(2/3)

纵向 1:200
横向 1:1000

图例:

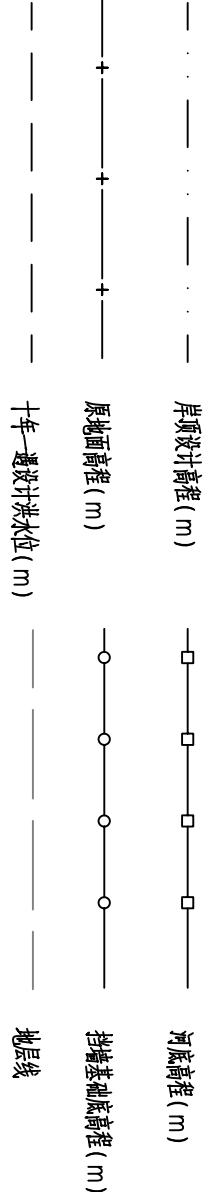

泰宁县鑫辉水利水电工程有限公司					
核定		李辉	宁化县治平乡曹坊镇	初	步
审查		陈永强	长潭河河道治理工程	水	工
校核		陈永强	曹坊镇三黄村C段护岸(2/3)		
设计		李辉			
绘图	李辉	李辉			
设计证号: Z/A135034033		比例	见图	日期	2024.12
		图号	NHX-CTH-C500-79		

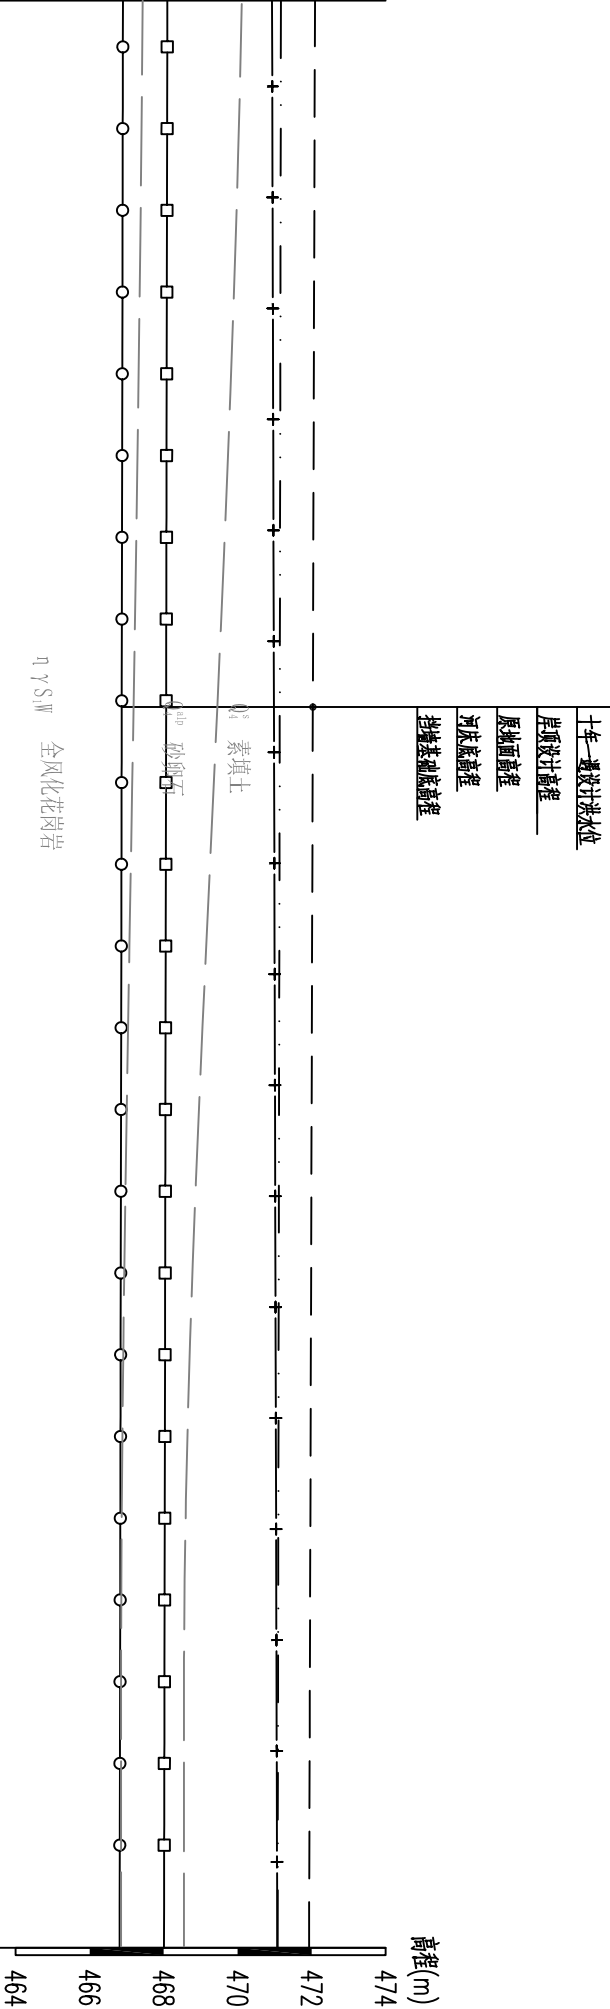


桩号(km+m)	CTSHCZ8+787.83	CTSHCZ9+041.00
原地面高程(m)	470.93	471.07
河床底高程(m)	468.10	468.01
挡墙基础底高程(m)	466.90	466.81
十年一遇设计洪水水位(m)	472.09	471.93
岸顶设计高程(m)	471.17	471.08

曹坊镇三黄村C段护岸(3/3)


纵向 1:200
横向 1:1000

图例:

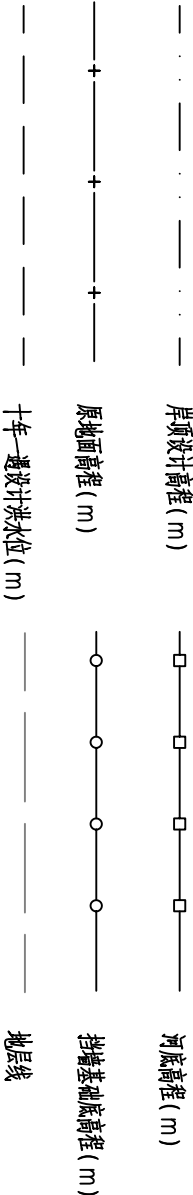

泰宁县鑫辉水电工程有限公司

核定		宁化县治平乡曹坊镇	初 步 阶 段
审查		长潭河河道治理工程	水 工 部 分
审核		曹坊镇三黄村C段护岸(3/3)	
设计			
绘图			
设计证号: Z/A135034033		比例	见图
		图号	NHX-CTH-C500-80

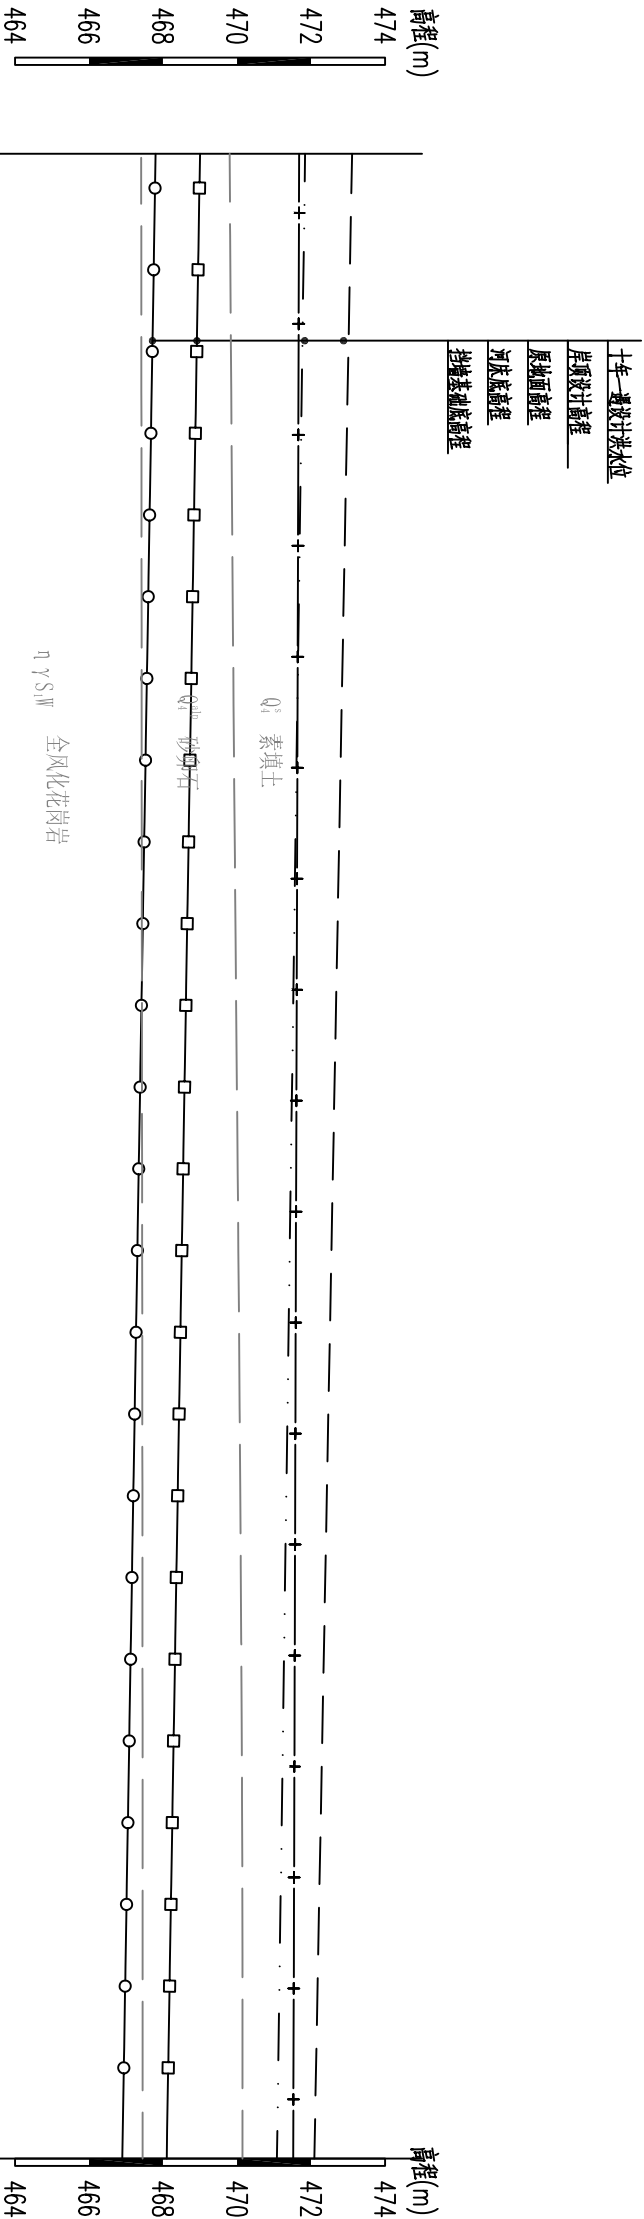


桩号(km+m)	CTSHDY8+525.00	CTSHDY8+796.00
原地面高程 (m)	471.68	471.52
河床底高程 (m)	469.00	468.10
挡墙基础底高程 (m)	467.80	466.90
十年一遇设计洪水位 (m)	473.11	472.09
两年一遇设计洪水位 (m)	471.84	471.08
岸顶设计高程 (m)	472.07	471.52



曹坊镇三黄村D段护岸

纵向 1:200
横切 1:1000

图例:

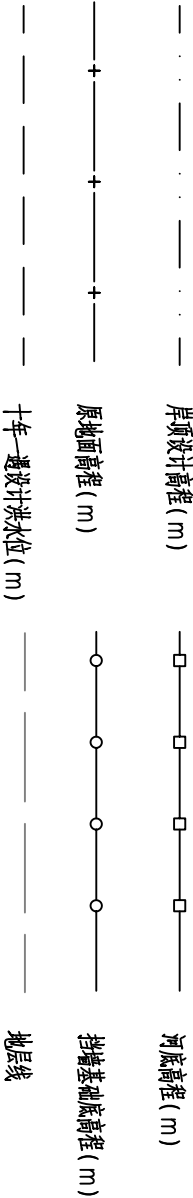

泰宁县鑫辉水利水电工程有限公司						
核定		李辉	宁化县治平乡曹坊镇 长潭河河道治理工程	初	步	阶
审查		陈永强		水	工	部
校核		王少伟	曹坊镇三黄村D段护岸			
设计		王少伟				
绘图		王少伟				
			比例	见图	日期	2024.12
设计证号: Z/A135034033			图号	NHX-CTH-C500-81		

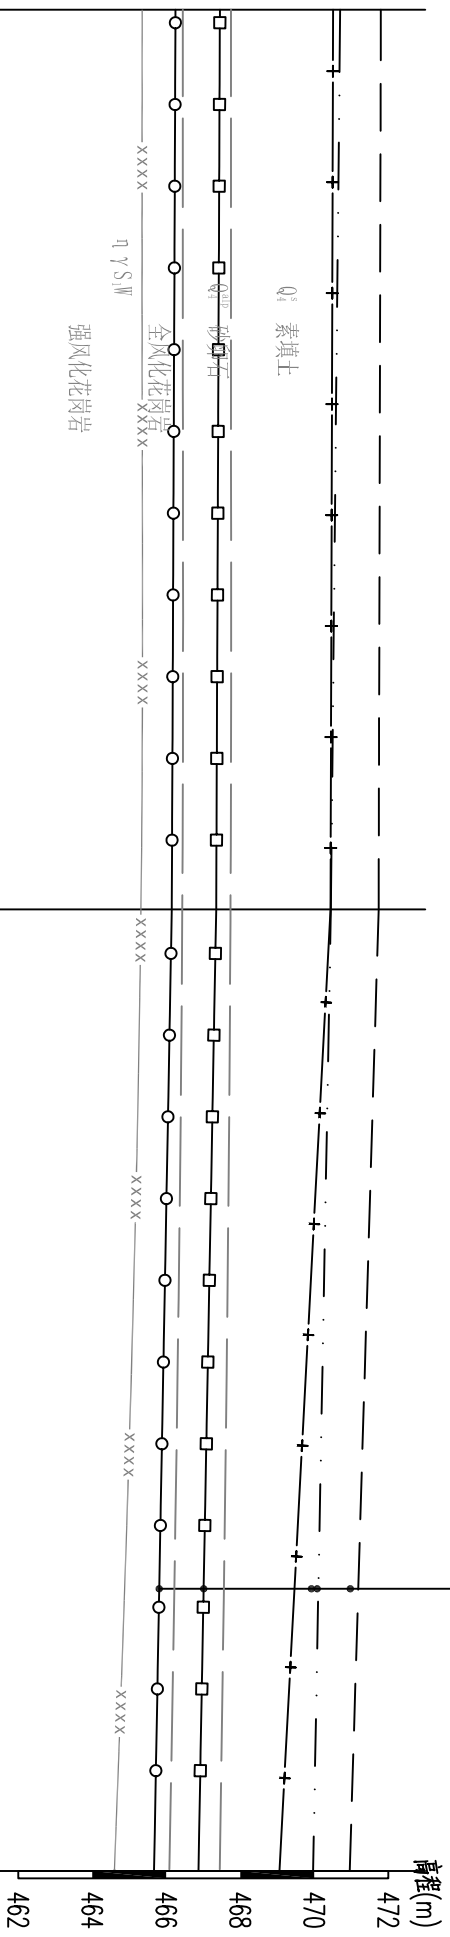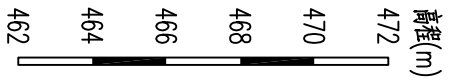


桩号(km+m)	CTSHEY9+123.00	CTSHEY9+270.61	CTSHEY9+407.15
原地面高程 (m)	470.51	470.44	469.06
河床底高程 (m)	467.45	467.35	466.87
挡墙基础底高程 (m)	466.25	466.15	465.67
十年一遇设计洪水位 (m)	471.80	471.74	470.96
岸顶设计高程 (m)	470.70	470.45	469.97


曹坊镇三黄村E段护岸(1/3)

纵向 1:200
横面 1:1000

图例:

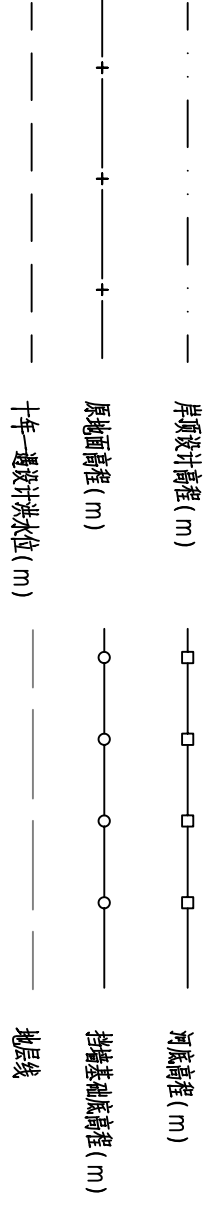

泰宁县鑫辉水利水电工程有限公司							
核定		李辉	宁化县治平乡曹坊镇 长潭河河道治理工程	初	阶段 步 工 部 分		
审查		陈永发		水			
校核		陈永发					
设计		陈永发					
绘图		陈永发					
			曹坊镇三黄村E段护岸(1/3)	比例	见图	日期	2024.12
设计证号: Z/A135034033		图号		NHX-CTH-C500-82			

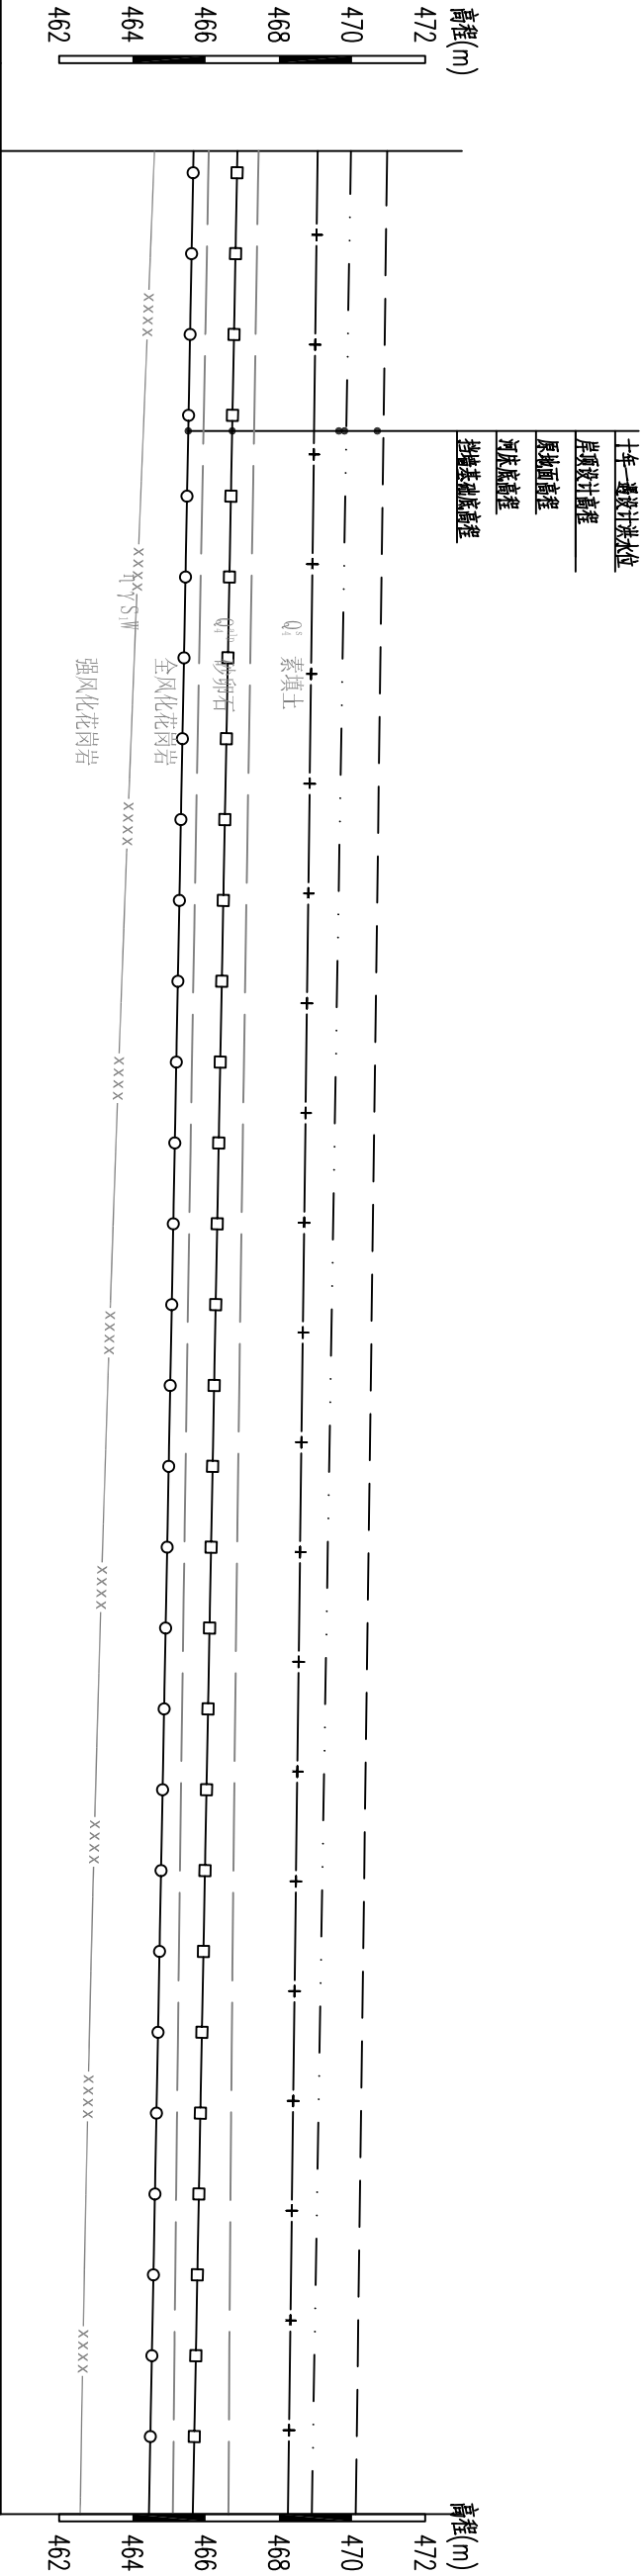

桩号(km+m)	CTSHEY9+407.15	CTSHEY9+697.47
原地面高程(m)	469.06	468.25
河床底高程(m)	466.87	465.65
挡墙基础底高程(m)	465.47	464.45
十年一遇设计洪水位(m)	470.96	470.10
岸顶设计高程(m)	469.97	468.90

曹坊镇三黄村E段护岸(2/3)

纵向 1:200

横断 1:1000

泰宁县鑫辉水利水电工程有限公司

核定

审查

校核

设计

绘图

设计证号: Z/A135034033

图号

比例

见图


日期

2024.12

曹坊镇三黄村E段护岸(2/3)


初 步 阶 段

水 工 部 分

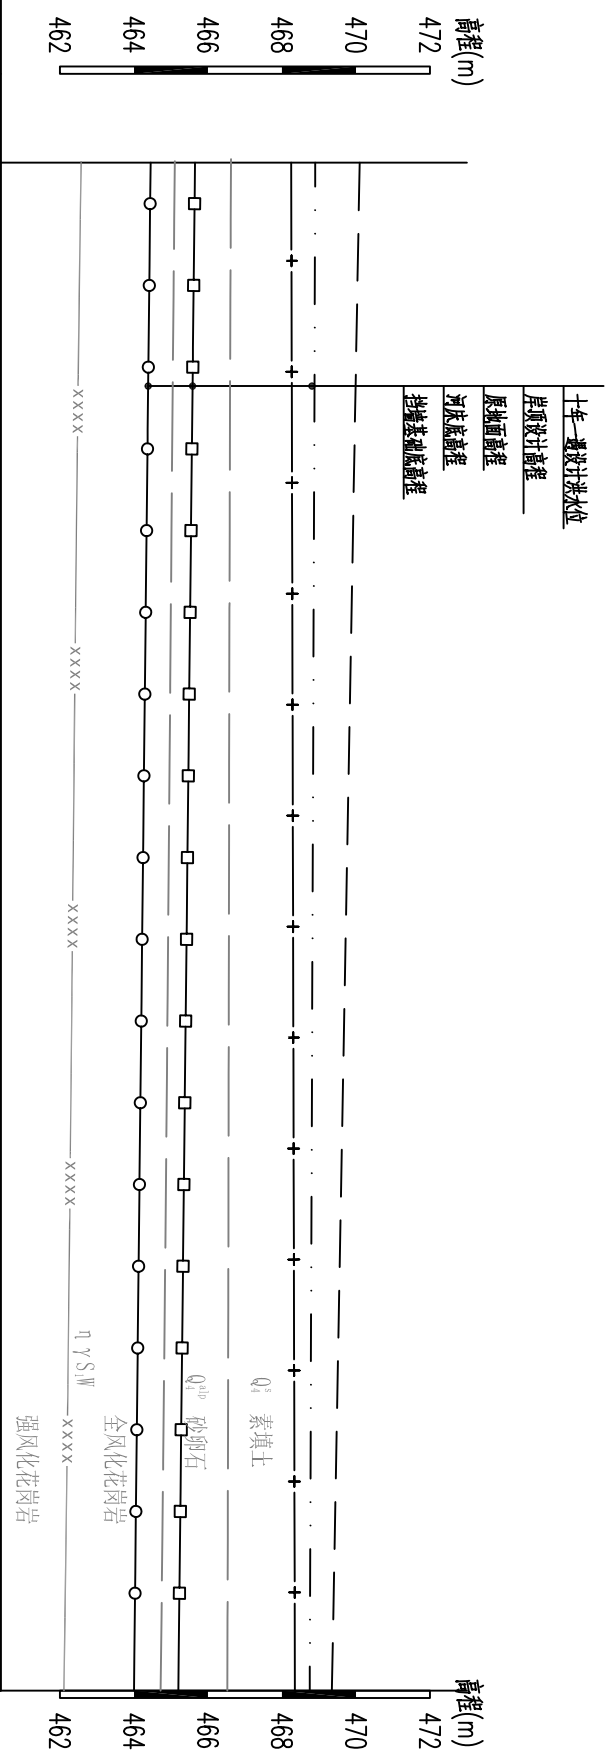

桩号(km+m)	原地面高程(m)	河床底高程(m)	挡墙基础底高程(m)	十年一遇设计洪水位(m)	岸顶设计高程(m)
CTSHEY9+697.47	468.25	465.65	464.45	470.10	468.90
CTSHEY9+904.00	468.35	465.20	464.00	469.35	468.75


图例:

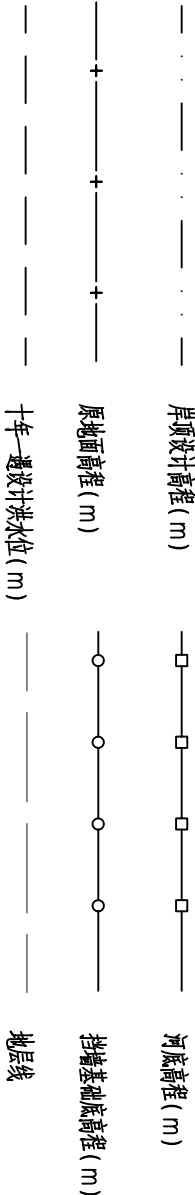

曹坊镇三黄村E段护岸(3/3)

纵向 1:200
横向 1:100


泰宁县鑫辉水利水电工程有限公司							
核定			王芳	宁化县治平乡曹坊镇 长潭河河道治理工程	初步阶段 水工部分		
审查			陈永发				
校核			陈永发	曹坊镇三黄村E段护岸(3/3)			
设计			王芳				
绘图			王芳				
				比例	见图	日期	2024.12
设计证号: Z.A135034033				图号	NHX-CTH-C500-84		

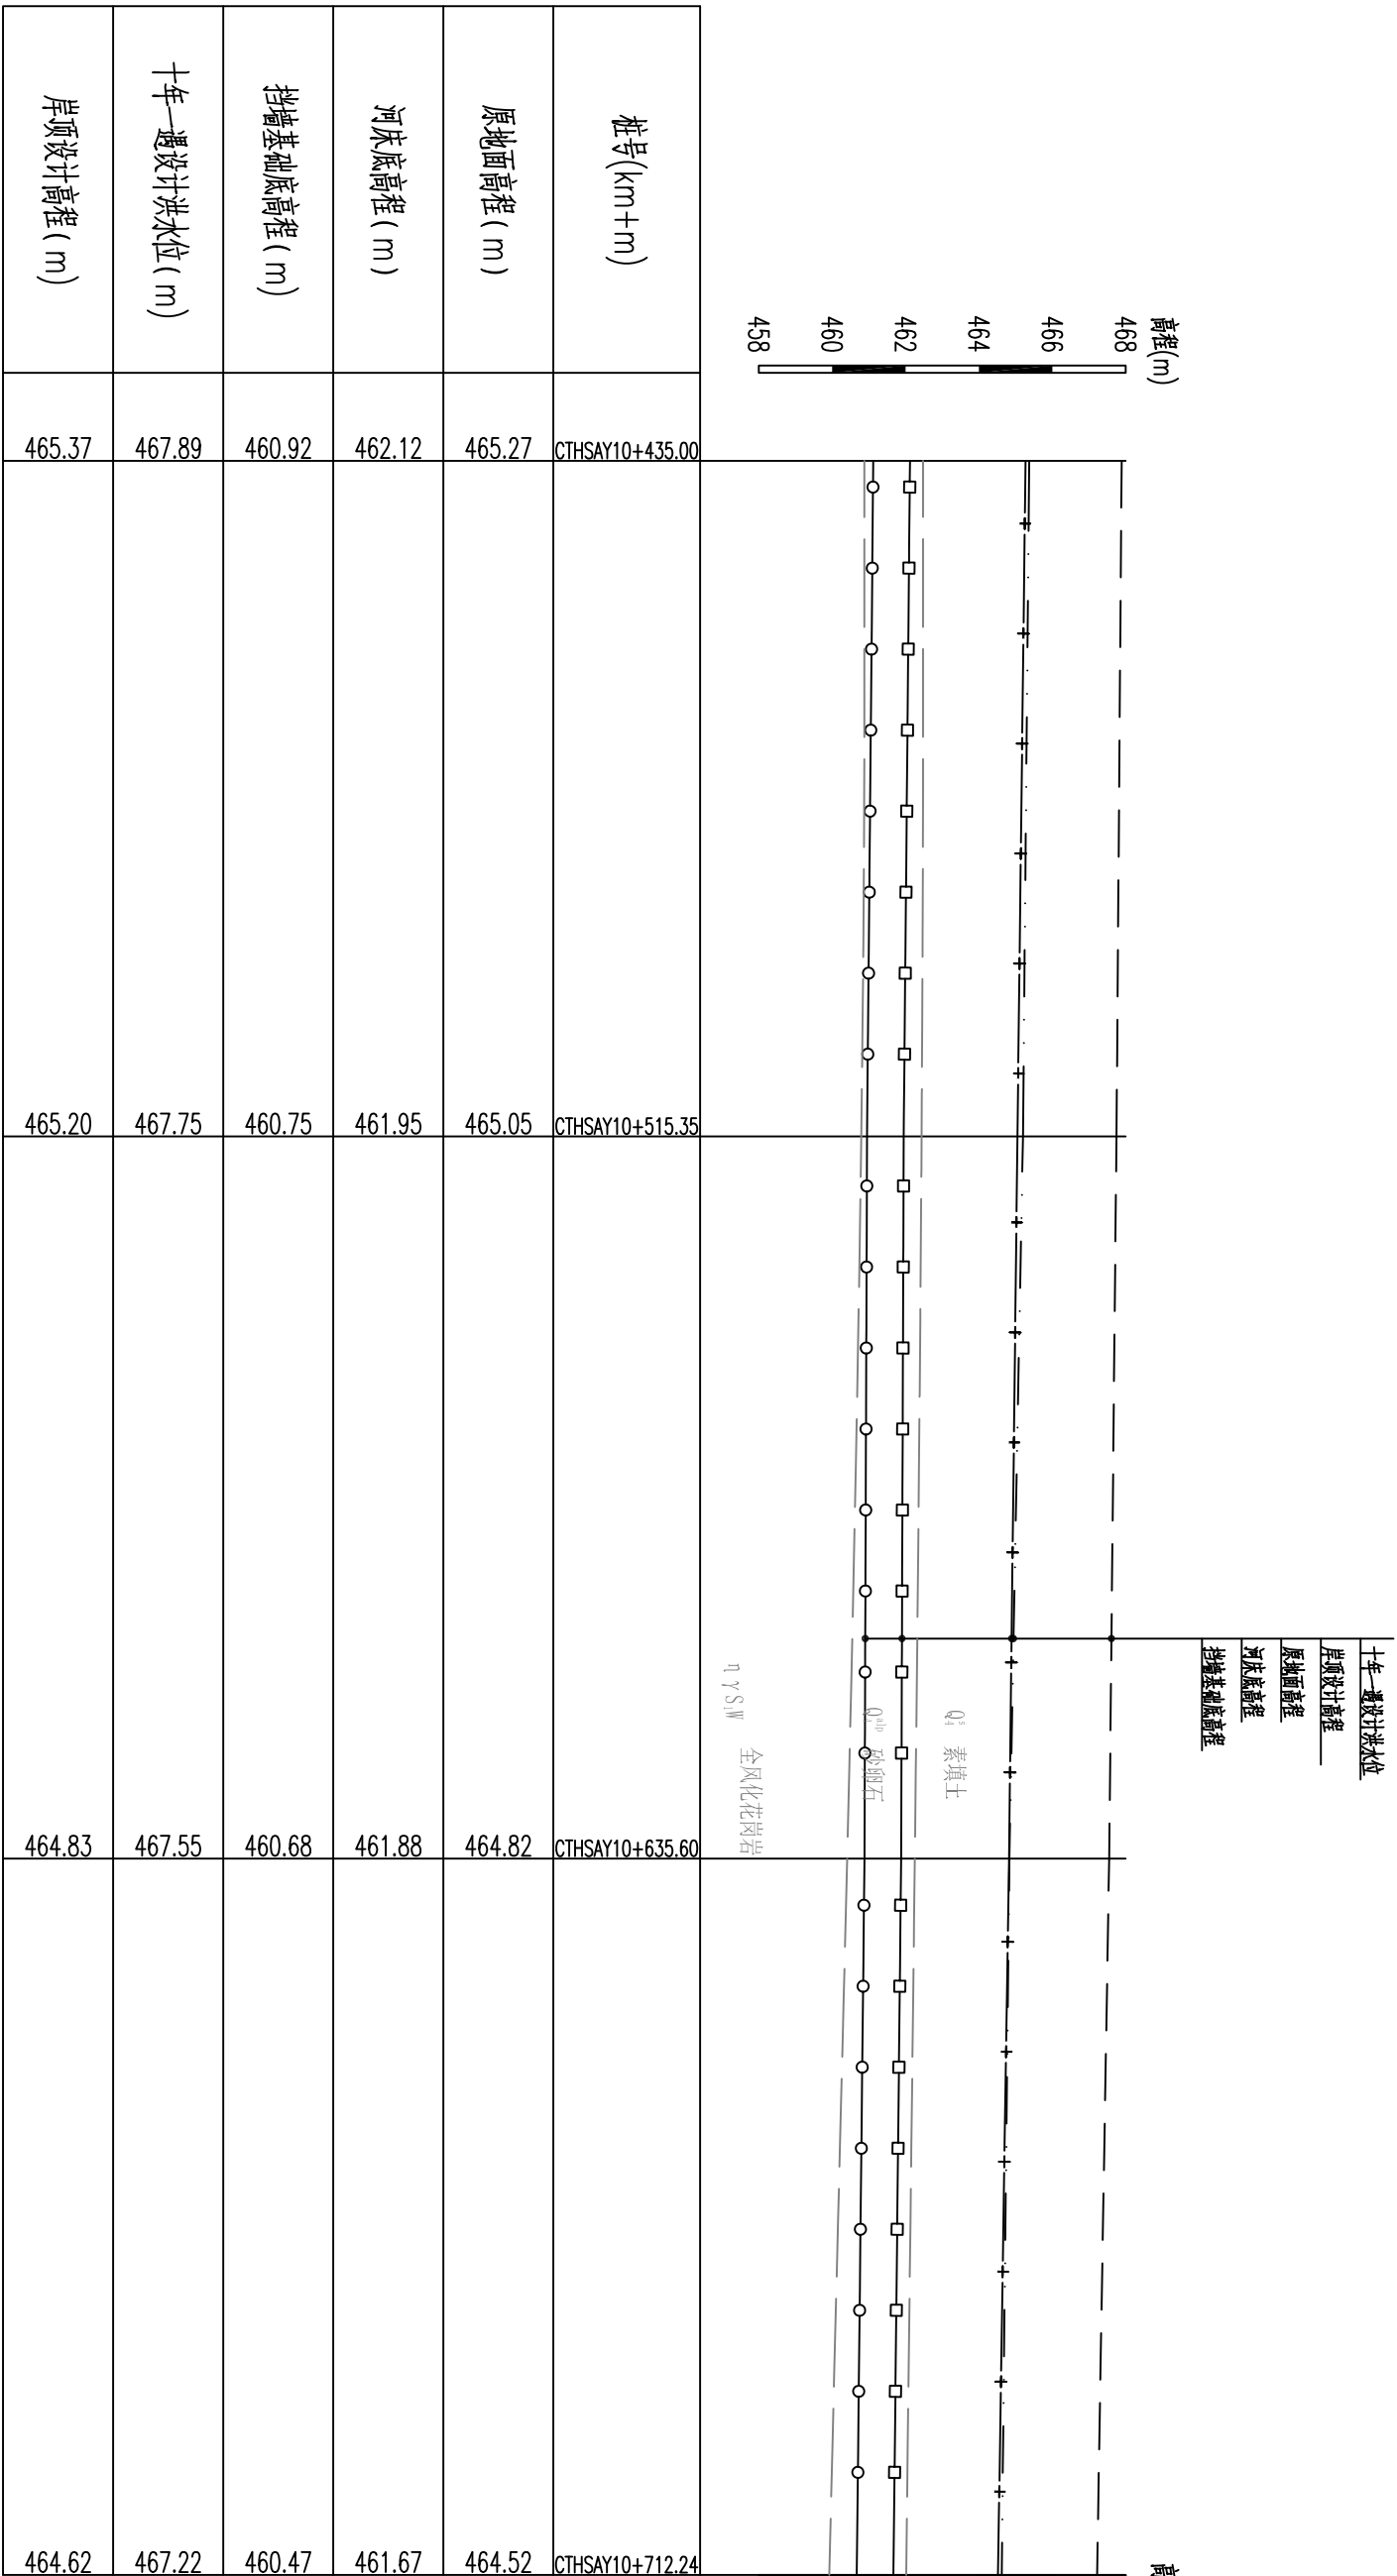


曹坊镇滑石村A段护岸(1/2)

纵向 1:200
横面 1:1000

图例:

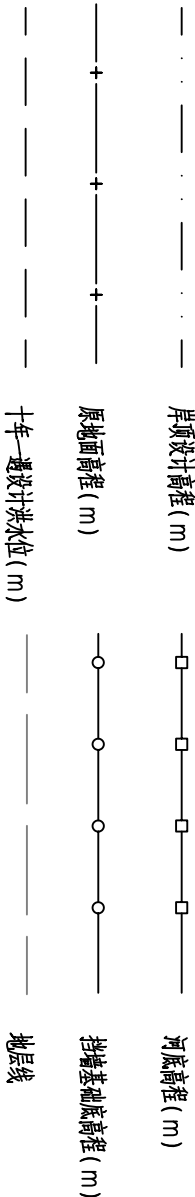


泰宁县鑫辉水利水电工程有限公司					
核定		李辉	曹坊镇滑石村A段护岸(1/2)		
审查		陈永强			
校核		王少华			
设计		王少华			
绘图	王少华		曹坊镇滑石村A段护岸(1/2)		
比例		见图			
设计证号: Z/A135034033		图号	NHX-CTH-C500-85		

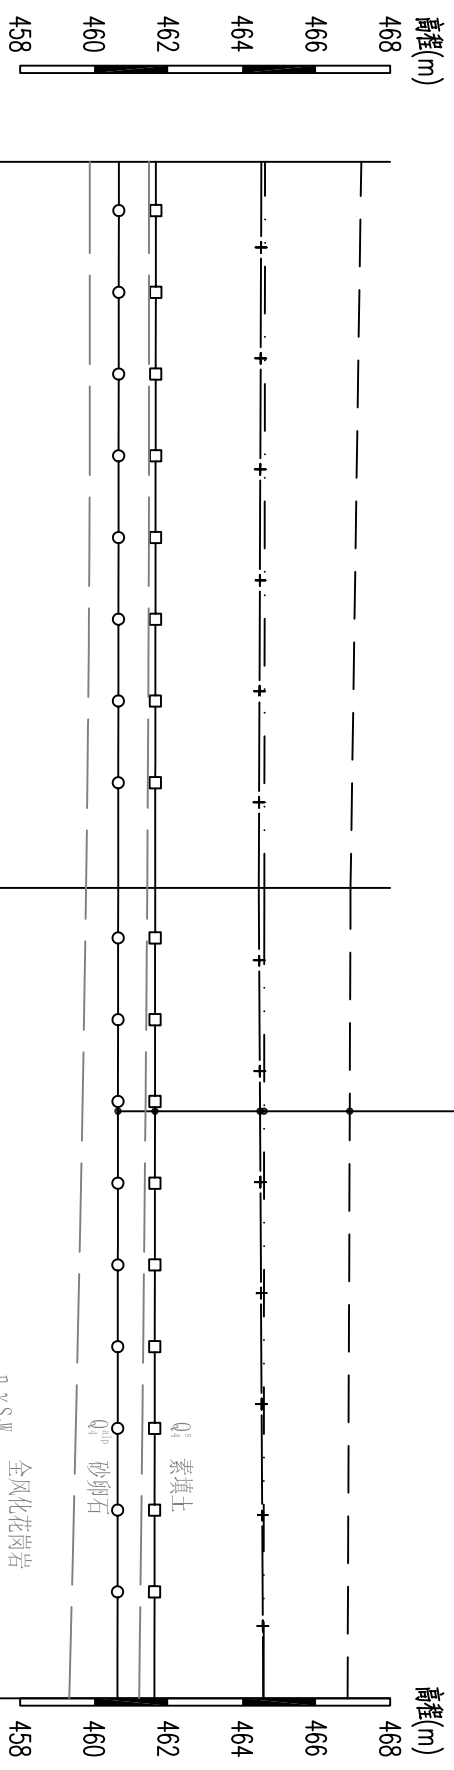

桩号(km+m)	原地面高程(m)	河床底高程(m)	挡墙基础底高程(m)	十年一遇设计洪水位(m)	岸顶设计高程(m)
CTHSAY10+712.24	464.52	461.67	460.47	467.22	464.62
CTHSAY10+827.69	464.45	461.65	460.45	466.93	464.60
CTHSAY10+931.00	464.57	461.63	460.43	466.85	464.58



图例:

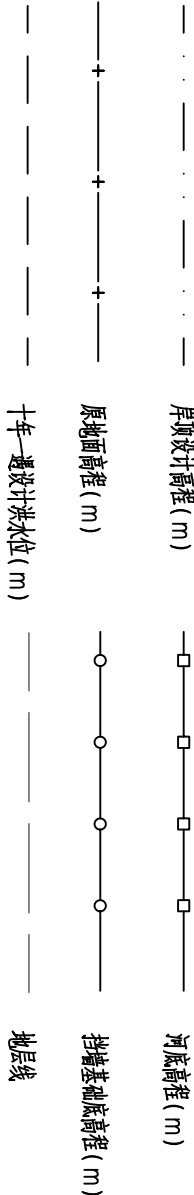

曹坊镇渭石村A段护岸(2/2)

纵向 1:200
横向 1:1000

泰宁县鑫辉水利水电工程有限公司				
核定		王芳	宁化县治平乡曹坊镇	
			初	步
审查		陈永发	长潭河河道治理工程	水
校核		陈永发	曹坊镇滑石村A段护岸(2/2)	
设计		王芳		
绘图		王芳		
			比例	见图
			日期	2024. 12
设计证号: ZAI35034033				
图号			NHX-CTH-C500-86	

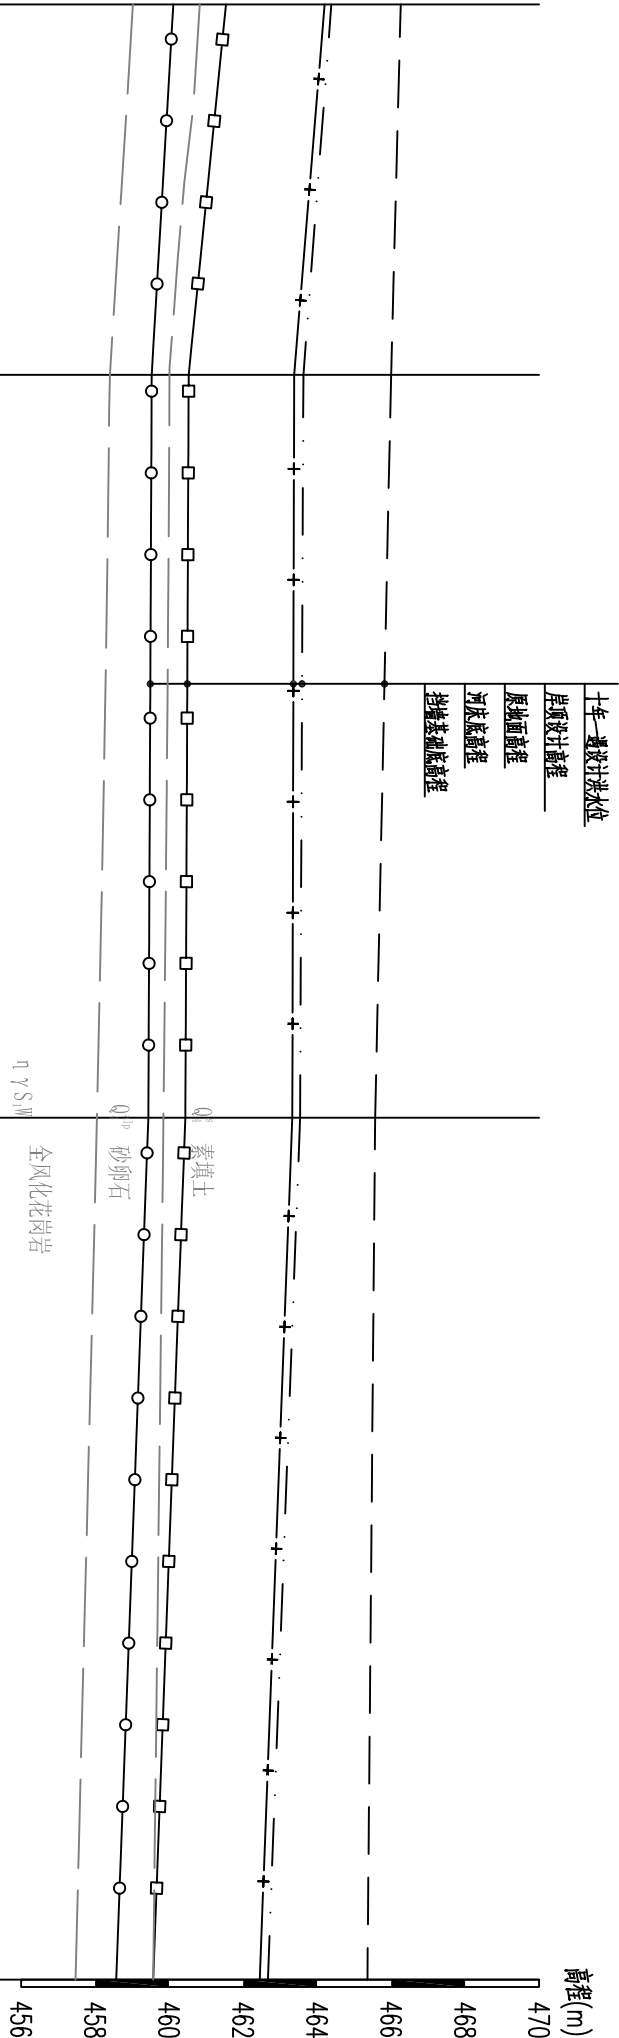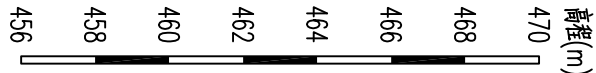


桩号(km+m)	CTHSBY11+180.00	CTHSBY11+230.08	CTHSBY11+330.49	CTHSBY11+447.00
原地面高程(m)	463.60	463.38	463.33	462.45
河床底高程(m)	460.60	460.53	460.44	459.57
挡墙基础底高程(m)	459.40	459.33	459.24	458.37
十年一遇设计洪水位(m)	466.26	466.00	465.57	465.36
岸顶设计高程(m)	463.70	463.63	463.54	462.67


曹坊镇滑石村B段护岸

纵向 1:200
横面 1:1000

图例:

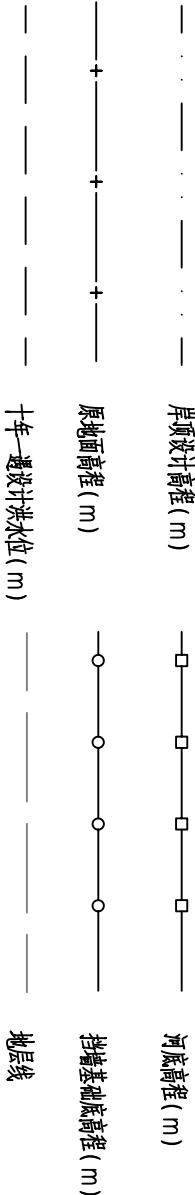

泰宁县鑫辉水利水电工程有限公司					
核定		方芳	宁化县治平乡曹坊镇	初	阶段
审查		陈永强	长潭河河道治理工程	水	工 部分
校核		陈永强	曹坊镇滑石村B段护岸		
设计		陈永强			
绘图	Φ▽	陈永强			
设计证号: Z/A135034033		比例	见图	日期	2024.12
		图号	NHX-CTH-C500-87		

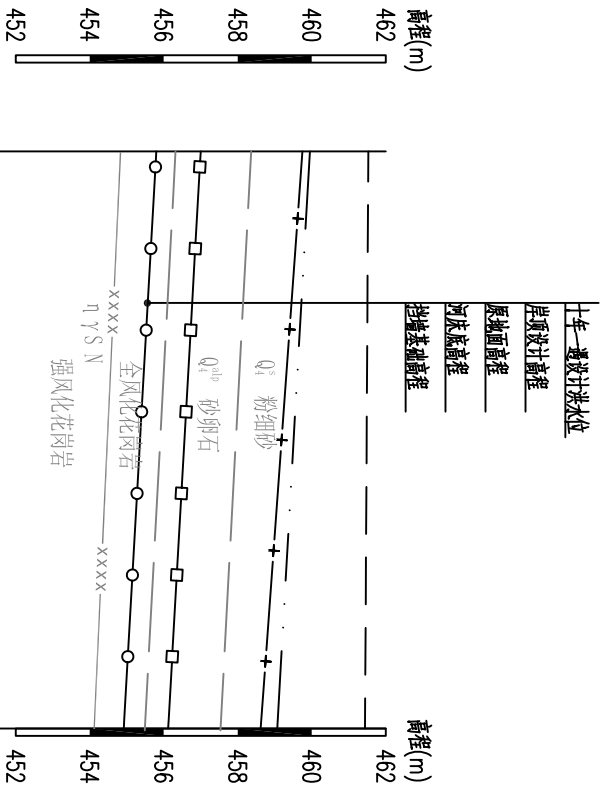


桩号(km+m)	CTHFAY11+620.00	CTHFAY11+698.00
原地面高程(m)	459.75	458.62
河床底高程(m)	457.00	456.12
挡墙基础底高程(m)	455.80	454.92
十年一遇设计洪水位(m)	461.53	461.44
岸顶设计高程(m)	459.95	459.07


曹坊镇黄坊村A段护岸

纵向 1:200
横向 1:1000

图例:

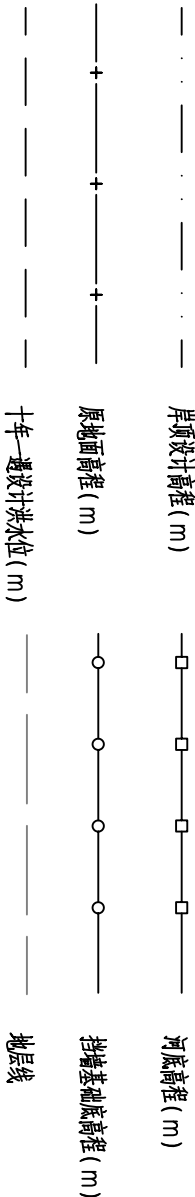

泰宁县鑫辉水利水电工程有限公司						
核定		李辉	宁化县治平乡曹坊镇	初	步	阶
审查		陈永强	长潭河河道治理工程	水	工	部
校核		王少华	曹坊镇黄坊村A段护岸			
设计		王少华				
绘图	王少华	王少华				
			比例	见图	日期	2024.12
设计证号: Z/A135034033			图号	NHX-CTH-C500-88		

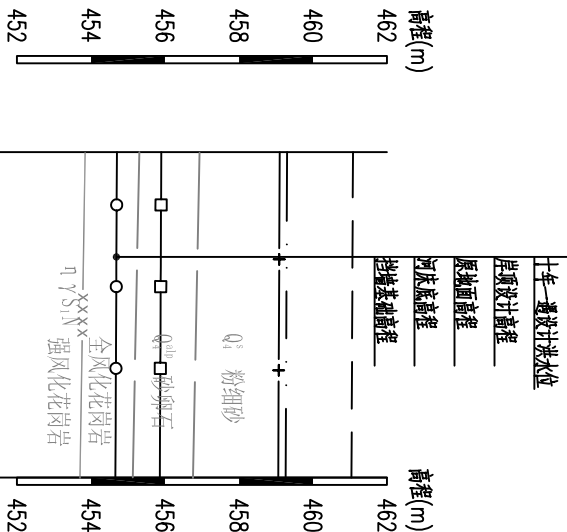

桩号(km+m)	CTHFBZ11+830.00	CTHFBZ11+874.00
原地面高程 (m)	459.10	459.06
河床底高程 (m)	455.90	455.86
挡墙基础底高程 (m)	454.70	454.66
十年一遇设计洪水位 (m)	461.08	461.04
岸顶设计高程 (m)	459.30	459.26


曹坊镇黄坊村B段护岸

纵向 1:200
横向 1:1000

图例:

岸顶设计高程 (m)	河床高程 (m)
原地面高程 (m)	挡墙基础底高程 (m)
十年一遇设计洪水位 (m)	地层线


泰宁县鑫辉水利水电工程有限公司						
核定		王芳	宁化县治平乡曹坊镇 长潭河河道治理工程	初	步	阶
审查		陈永强		水	工	部
校核		陈永强	曹坊镇黄坊村B段护岸			
设计		王少华				
绘图		王少华				
			比例	见图	日期	2024.12
设计证号: Z.A135034033			图号	NHX-CTH-C500-89		

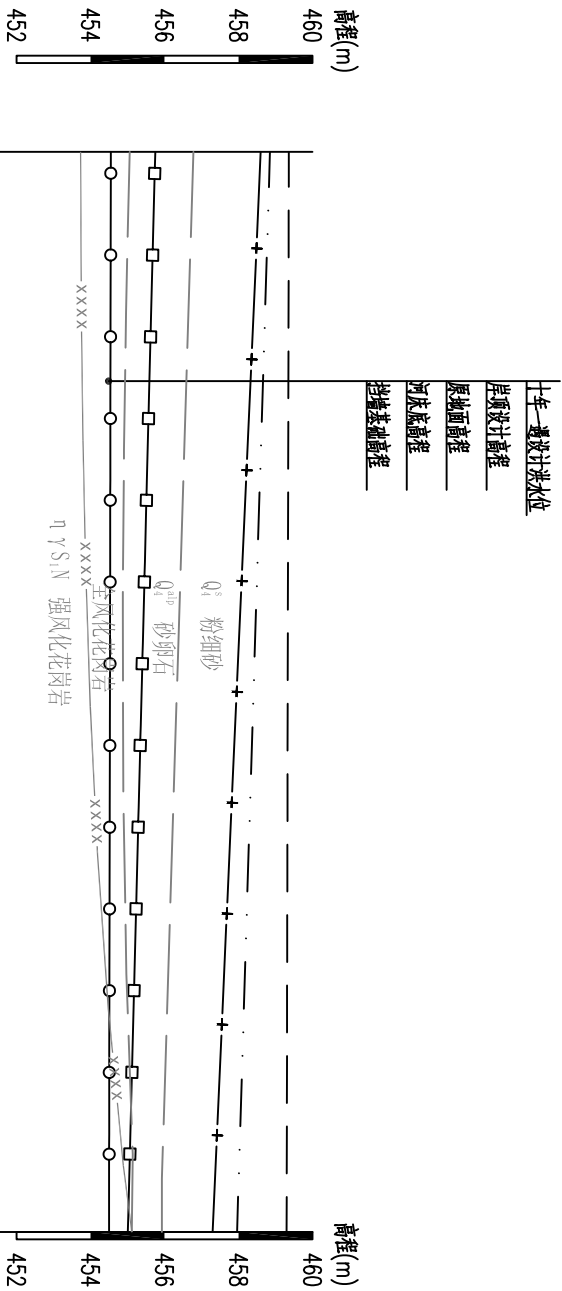


桩号(km+m)	CTHFCY13+038.00	CTHFCY13+184.00
原地面高程(m)	458.60	457.30
河床底高程(m)	455.75	455.01
挡墙基础底高程(m)	454.55	454.50
十年一遇设计洪水位(m)	459.36	459.30
岸顶设计高程(m)	458.85	457.96

曹坊镇黄坊村C段护岸

纵向 1:200
横向 1:1000

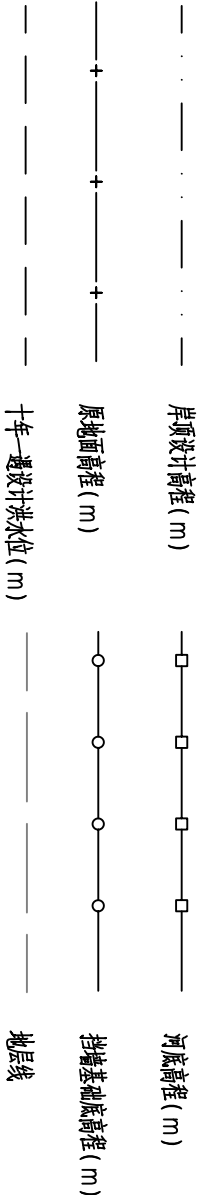


泰宁县鑫辉水利水电工程有限公司					
核定		李辉	宁化县治平乡曹坊镇	初	阶段
审查		陈永发	长潭河河道治理工程	水	工 部 分
校核		陈永发	曹坊镇黄坊村C段护岸		
设计		陈永发			
绘图	陈永发	陈永发			
设计证号: Z/A135034033		比例	见图	日期	2024.12
		图号	NHX-CTH-C500-90		

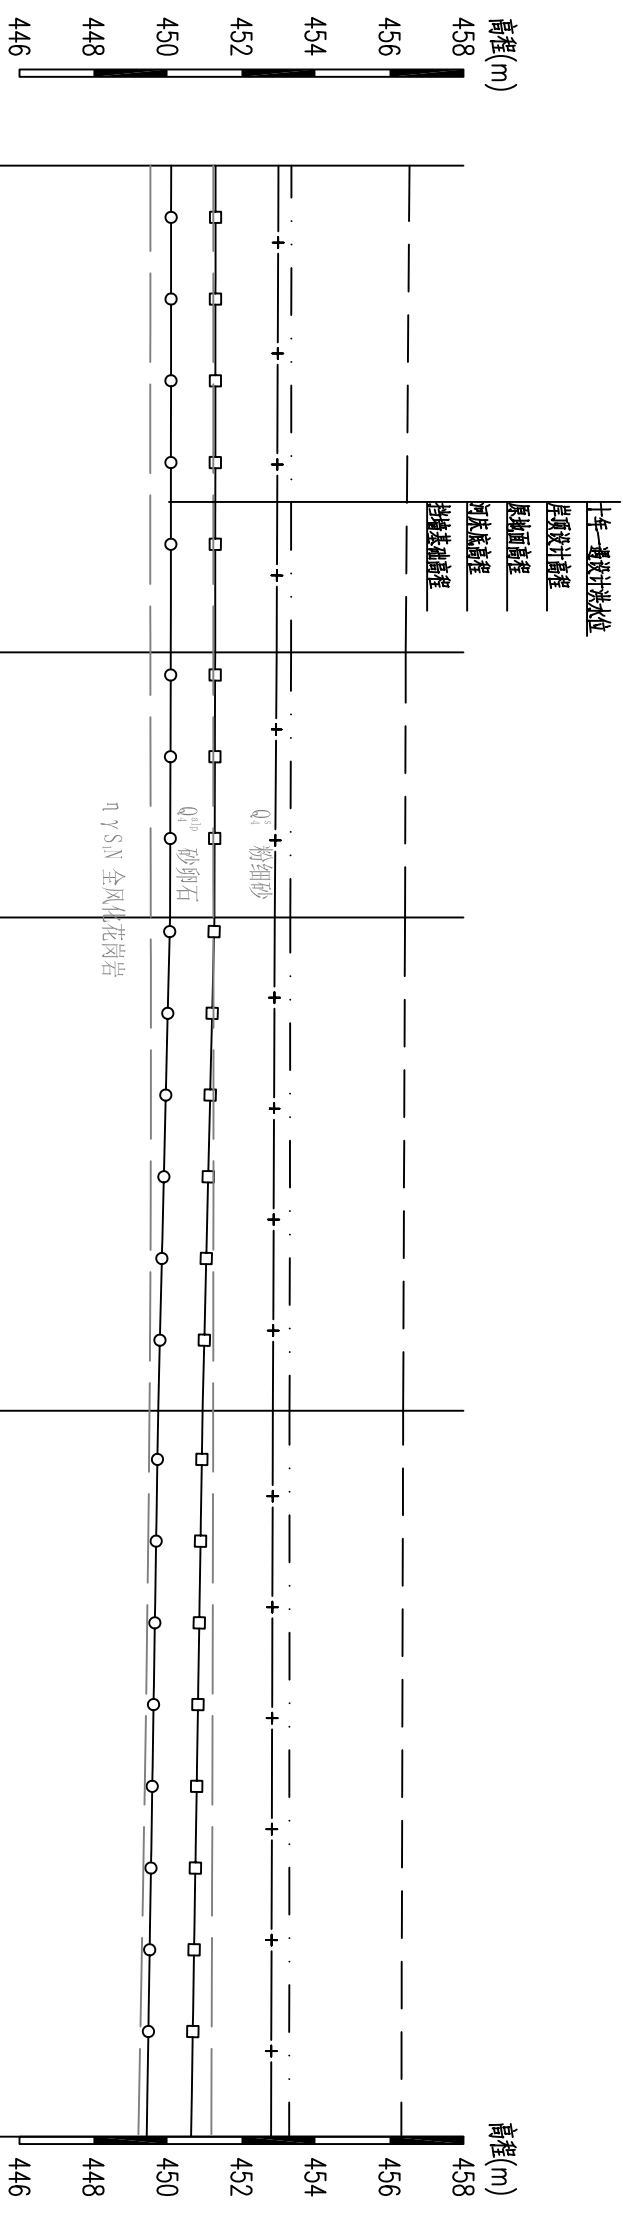


桩号(km+m)	原地面高程(m)	河床底高程(m)	挡墙基础底高程(m)	岸顶设计高程(m)	十年一遇设计洪水位(m)
CTHFDY13+576.00	453.00	451.30	450.10	453.35	456.54
CTHFDY13+641.78	452.95	451.29	450.09	453.34	456.44
CTHFDY13+677.62	452.90	451.27	450.07	453.32	456.42
CTHFDY13+744.29	452.85	450.95	449.75	453.30	456.37
CTHFDY13+842.41	452.80	450.64	449.44	453.29	456.32

曹坊镇黄坊村D段护岸(1/2)

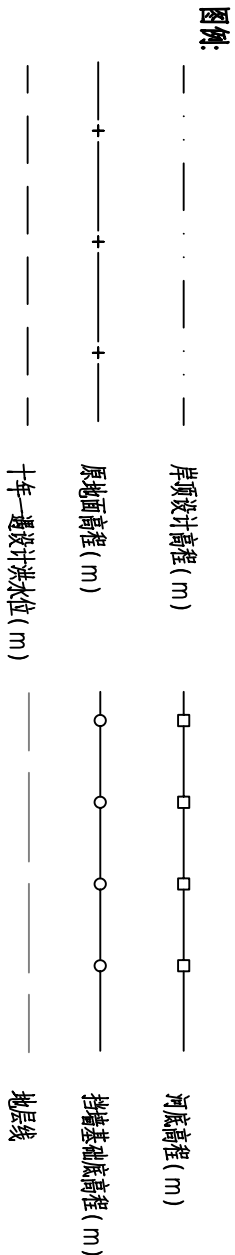

泰宁县鑫辉水利水电工程有限公司				
核定		王芳	宁化县治平乡曹坊镇	
			初	步
审查		陈永强	长潭河河道治理工程	水
校核		陈永强	曹坊镇黄坊村D段护岸(1/2)	
设计		王芳		
绘图		王芳		
			比例	见图
			日期	2024. 12
设计证号: 乙A135034033				
图号			NHX-C7H-C500-91	

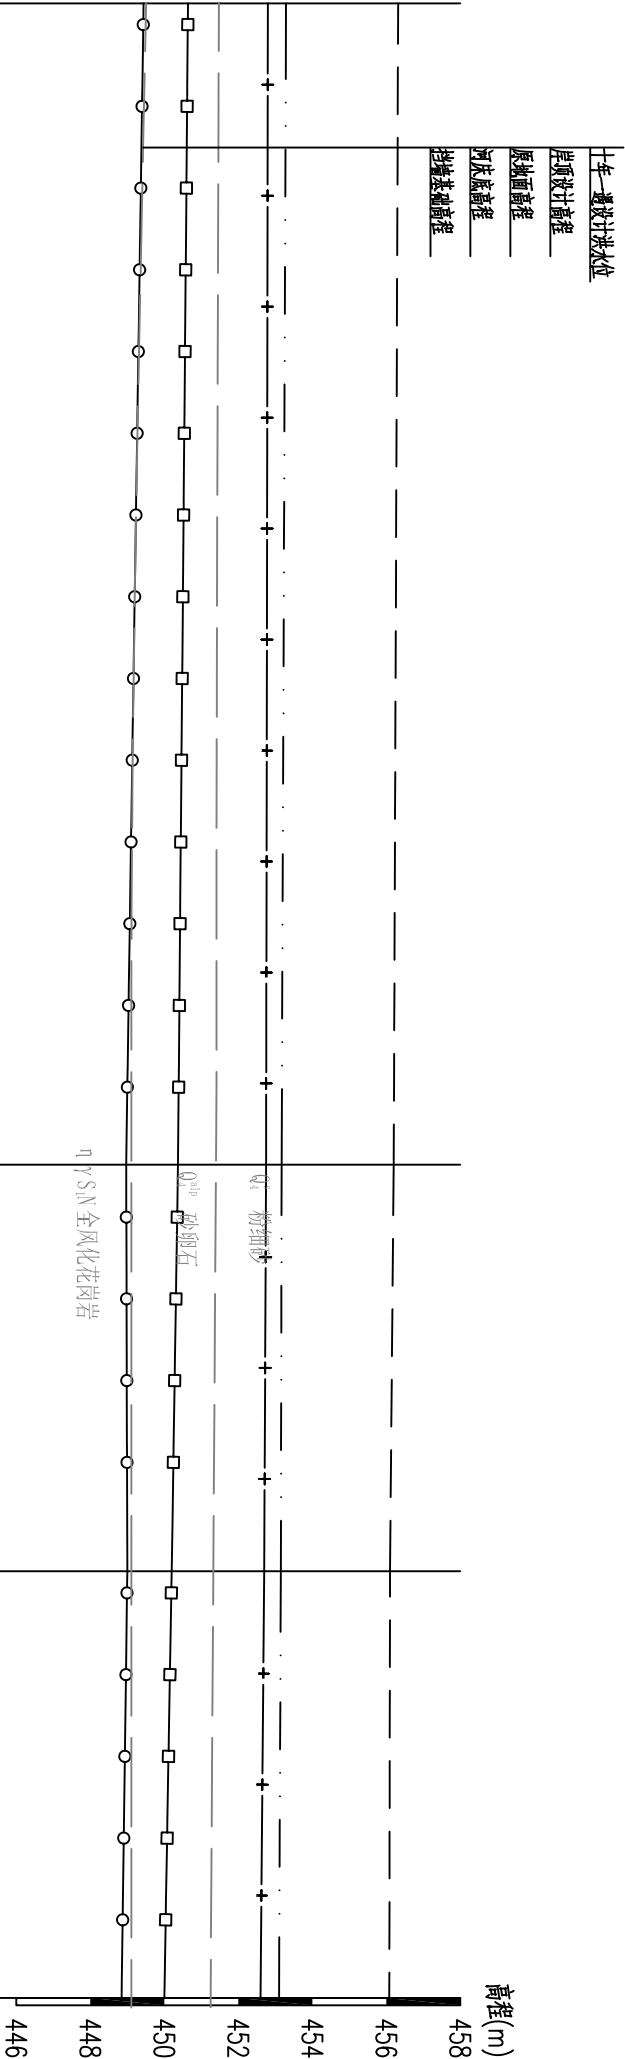


桩号(km+m)	CTHFDY13+842.41	CTHFDY13+999.37	CTHFDY14+054.32	CTHFDY14+112.00
原地面高程(m)	452.80	452.75	452.70	452.60
河床底高程(m)	450.64	450.37	450.20	450.00
挡墙基础底高程(m)	449.44	448.97	449.00	448.80
岸顶设计高程(m)	453.29	453.17	453.15	453.10
十年一遇设计洪水位(m)	456.32	456.20	456.10	456.08


曹坊镇黄坊村D段护岸(2/2)

纵向 1:200
横向 1:1000

图例:

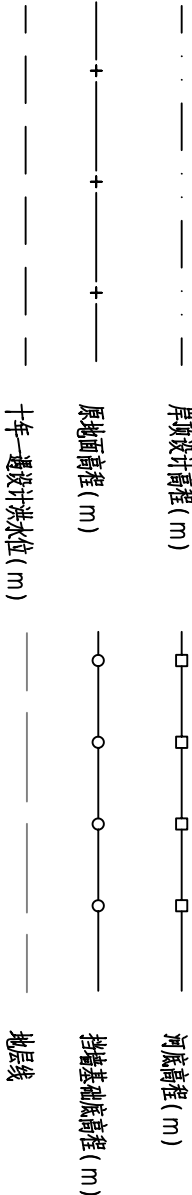

泰宁县鑫辉水电工程有限公司					
核定		李辉	曹坊镇黄坊村D段护岸(2/2)		
审查		陈永发			
校核		王少华			
设计		王少华			
绘图	王少华	王少华	曹坊镇黄坊村D段护岸(2/2)		
设计证号: Z/A135034033		比例	见图	日期	2024.12
		图号	NHX-CTH-C500-92		

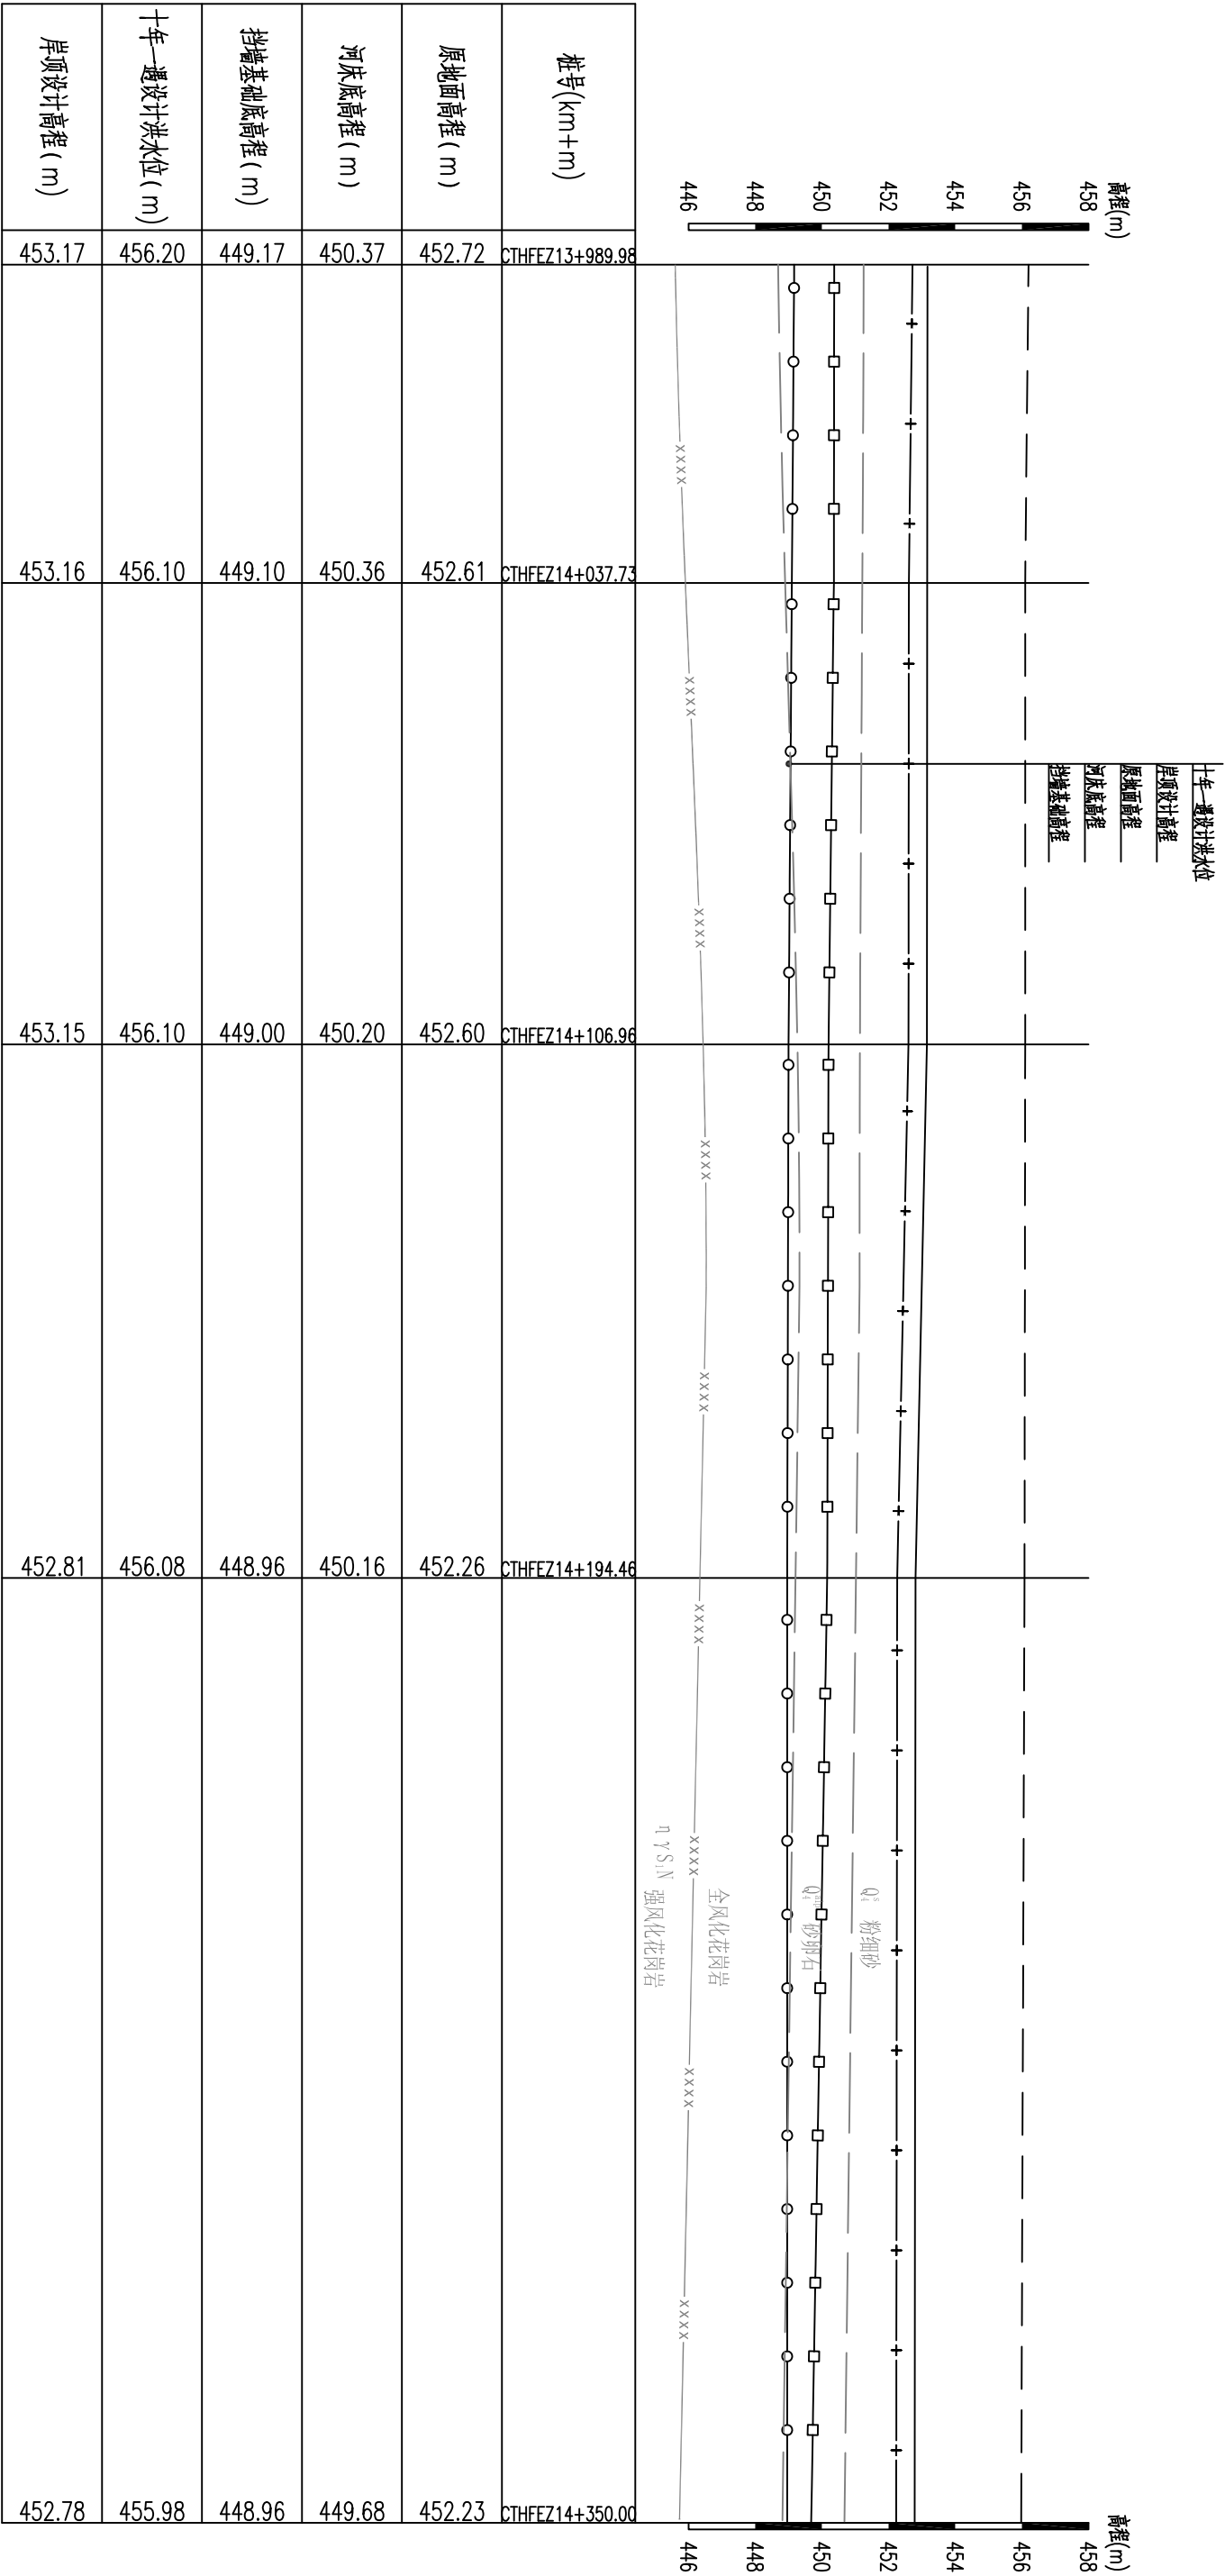

曹坊镇黄坊村E段护岸(2/2) 纵向 1:200
横向 1:1000

泰宁县鑫辉水电工程有限公司

核定

审查

校核

设计

绘图

审核人

设计人

绘图人

比例

图号

初 步 阶 段

水 工 部 分

曹坊镇黄坊村E段护岸(2/2)


日期

2024.12

设计证号: Z/A135034033

图号

NHX-CTH-C500-94

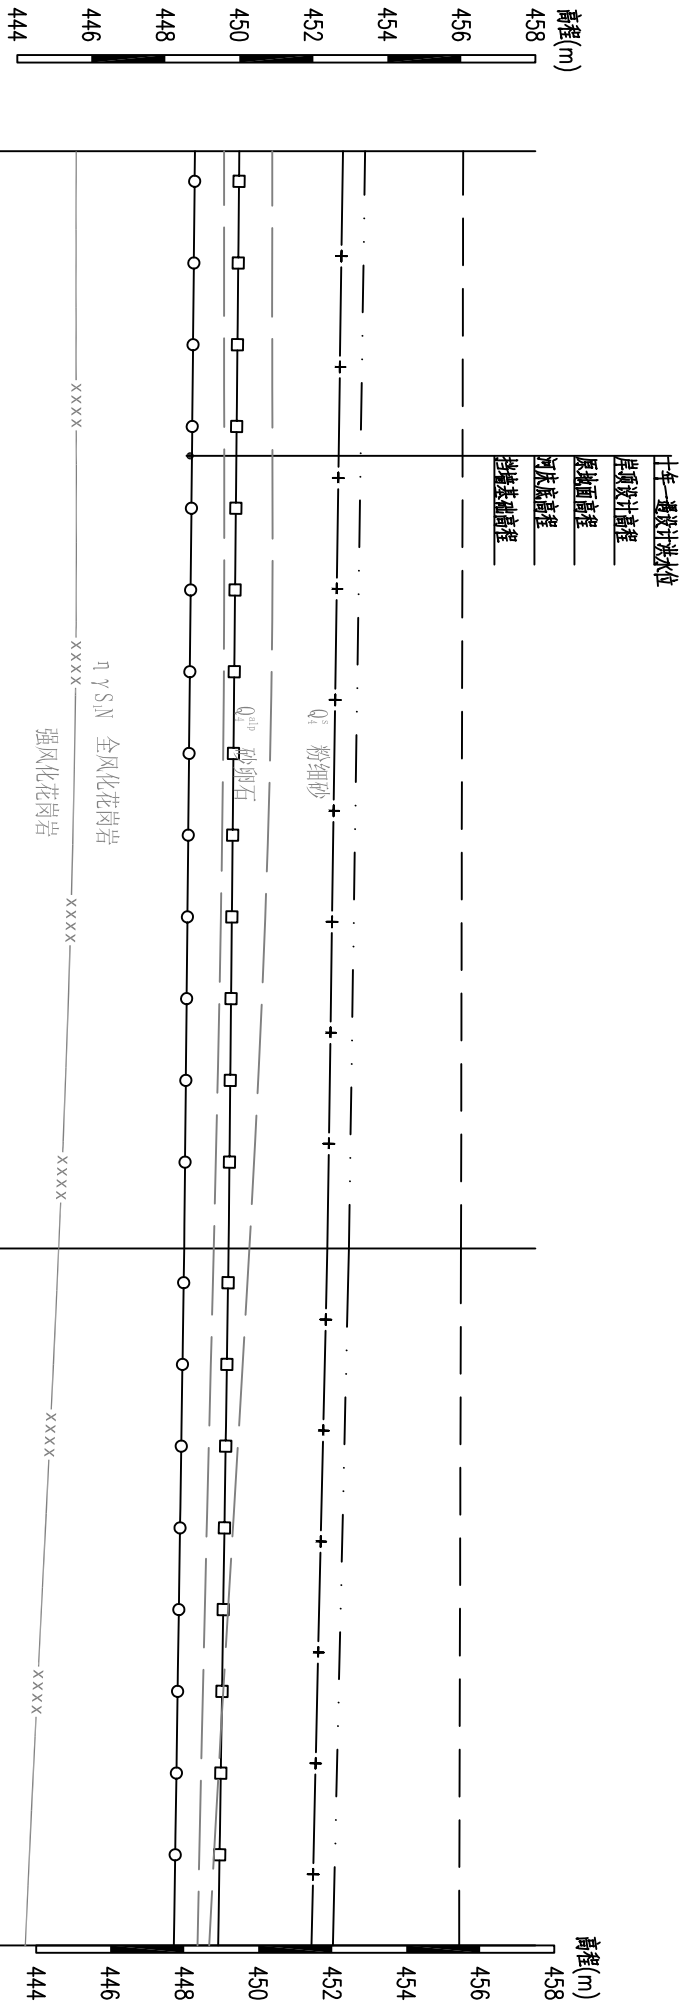


桩号(km+m)	CTHFFY14+200.00	CTHFFY14+348.31	CTHFFY14+434.72
原地面高程(m)	452.80	452.38	451.95
河床底高程(m)	450.00	449.71	449.43
挡墙基础底高程(m)	448.80	448.51	448.23
十年一遇设计洪水位(m)	456.05	455.99	455.94
岸顶设计高程(m)	453.40	452.96	452.53

曹坊镇黄坊村F段护岸(1/2)


纵向 1:200

横向 1:1000

图例:

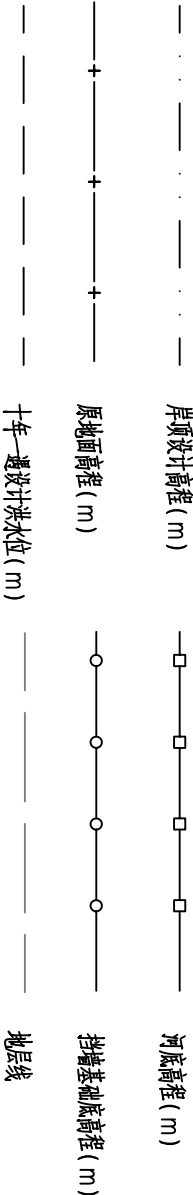

泰宁县鑫辉水利水电工程有限公司					
核定		李辉	宁化县治平乡曹坊镇 长潭河河道治理工程	初	阶段 步 工 分
审查		陈永强		水	
校核		陈永强	曹坊镇黄坊村F段护岸(1/2)		
设计		王少华			
绘图		王少华			
			比例	见图	日期
设计证号: Z/A135034033			图号	NHX-CTH-C500-95	
2024. 12					

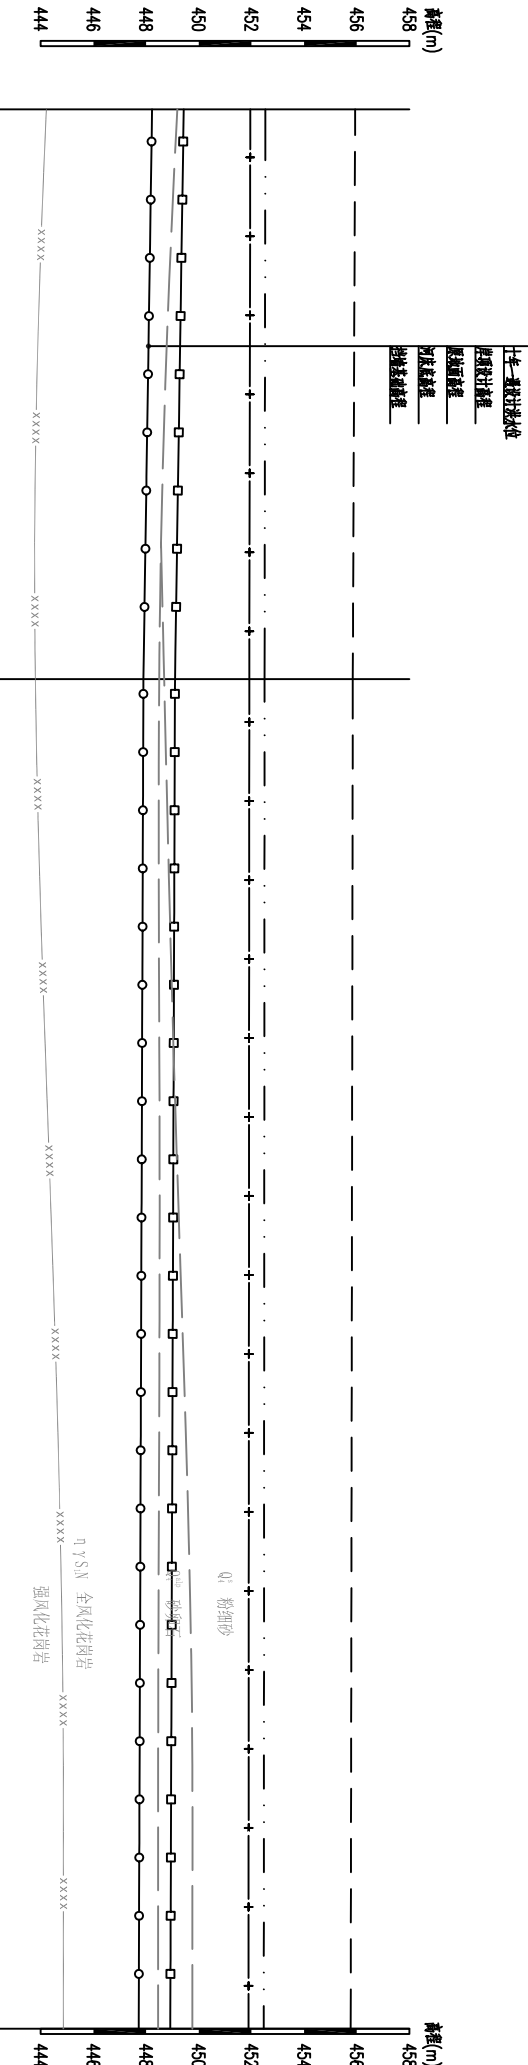

桩号(km+m)	CTHFFY14+434.72	CTHFFY14+550.67	CTHFFY14+807.00
原地面高程(m)	451.95	451.92	451.89
河床高程(m)	449.43	449.10	448.92
挡墙基础底高程(m)	448.23	447.90	447.72
十年一遇设计洪水位(m)	455.94	455.85	455.77
岸顶设计高程(m)	452.53	452.50	452.47


曹坊镇黄坊村F段护岸(2/2) 比例 1:200 1:1000

泰宁县鑫辉水电工程有限公司

核定		审查		设计		绘图		比例	见图	日期	2024.12
审核		校核		设计		绘图		图号	NHX-CTH-G500-96		
曹坊镇黄坊村F段护岸(2/2)											

设计证号: ZAI135034033


图号 NHX-CTH-G500-96

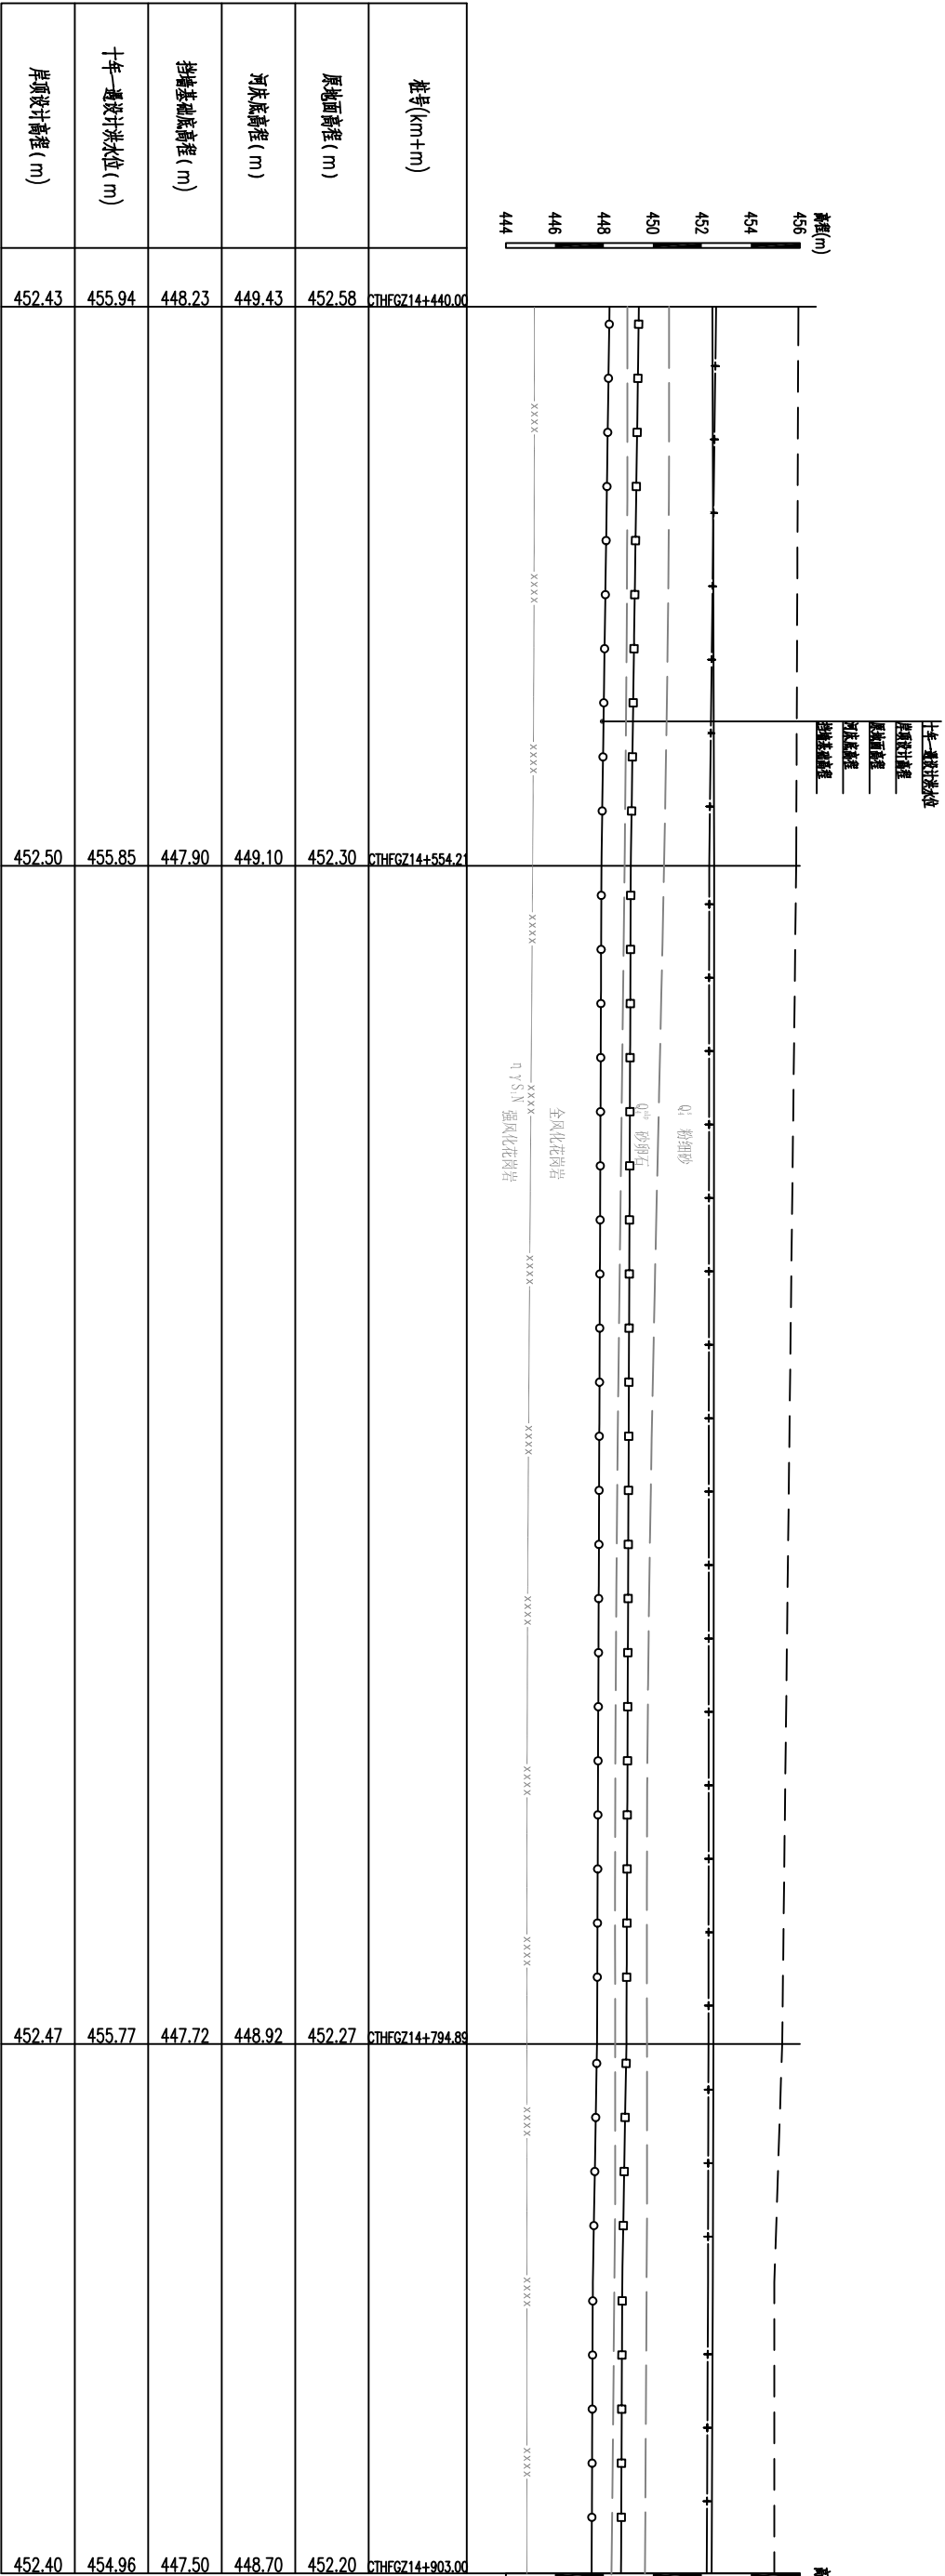

曹坊镇黄坊村G段护岸


比例 1:200
高程 1:1000

泰宁县鑫辉水电工程有限公司									
核定		审核	设计	校核	绘图	曹坊镇黄坊村G段护岸			
审查		审核	设计	校核	绘图	曹坊镇黄坊村G段护岸			
设计		审核	设计	校核	绘图	曹坊镇黄坊村G段护岸			
绘图		审核	设计	校核	绘图	曹坊镇黄坊村G段护岸			
设计证号: Z1135034033						比例	见图	日期	2024.12
						图号	NHX-CTH-G300-97		

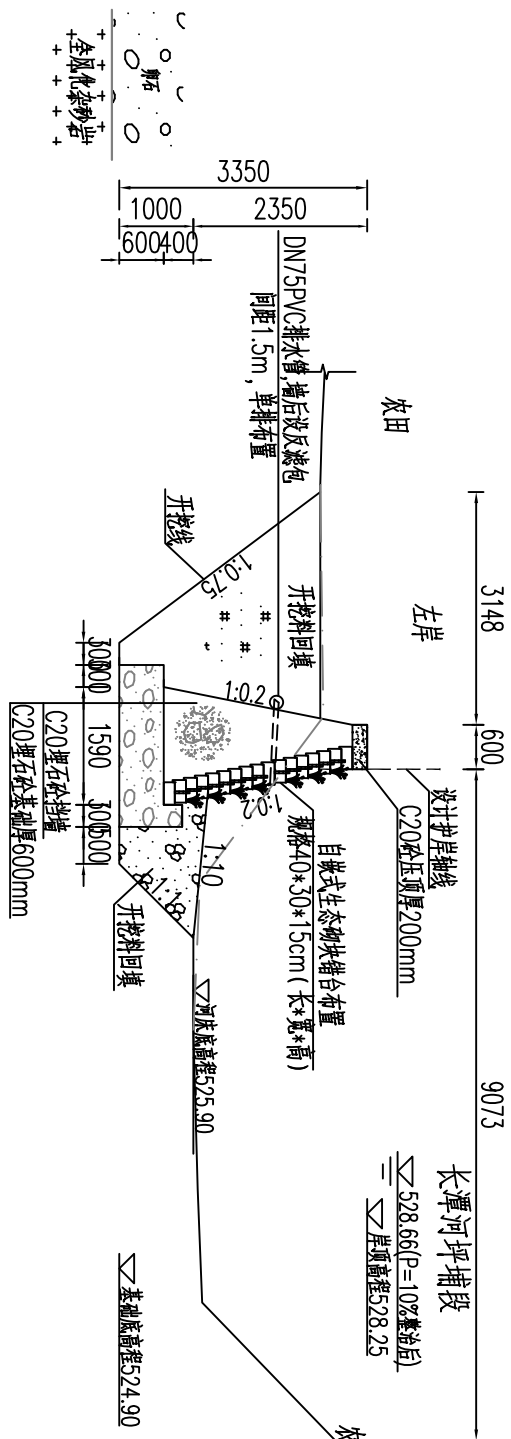

桩号CTH1+762处横断面图
1:100

右岸桩号CTPPBZ1+762.00

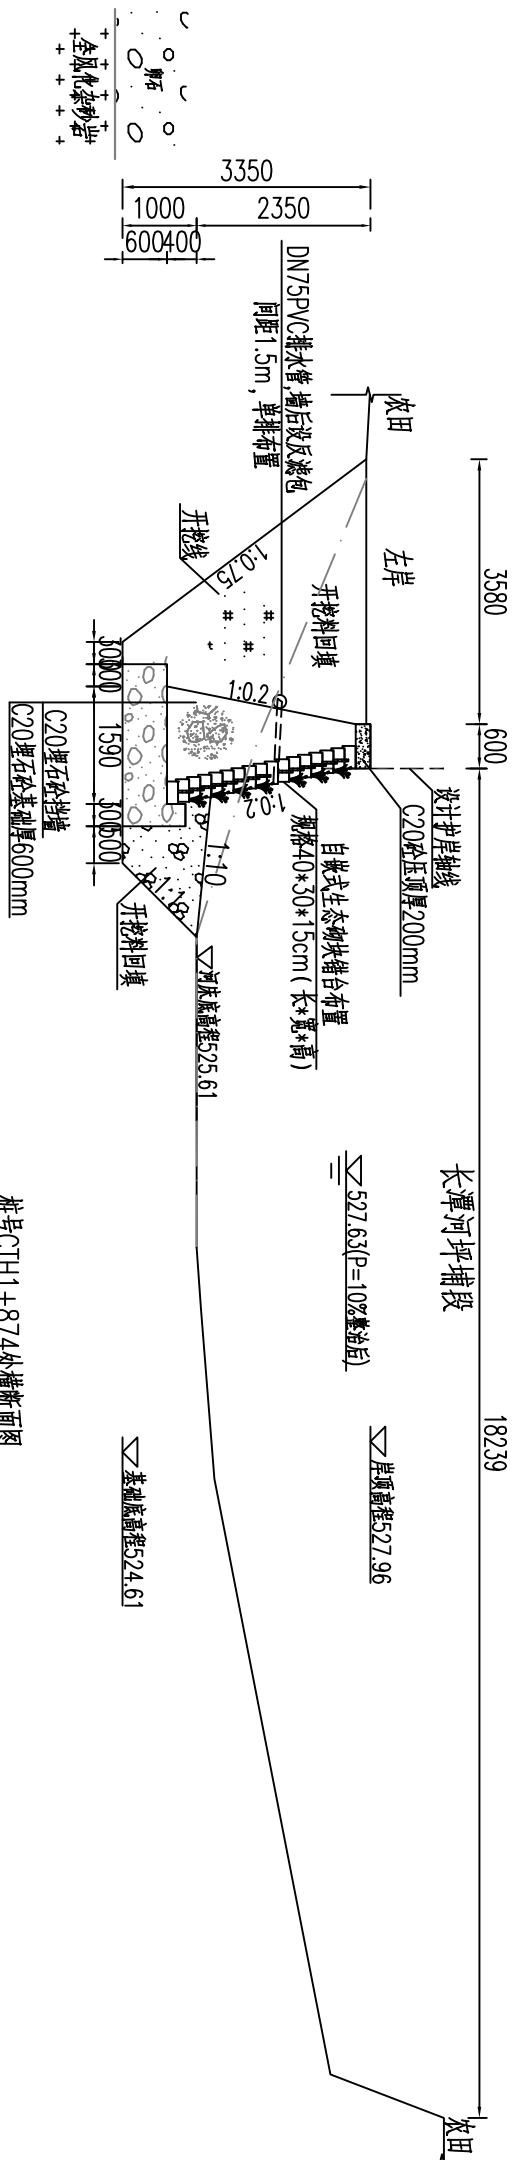

桩号CTH1+874处横断面图
1:100


右岸桩号CTPPBZ1+871.00

说明:


- 1、本图高程单位以m计, 桩号以km+m计, 其他单位以mm计。
- 2、挡墙基础采用C20埋石砼(埋石率20%), 墙身采用C20埋石砼(埋石率20%), 挡墙每隔15m设置一道沉降缝, 缝宽2cm, 采用沥青木板填缝。
- 3、河床底高程以上0.5m起布设 Φ 75PVC排水管, 横竖向间距1.5m, 梅花形布置, 排水管以5%的坡度向迎水面倾斜, 墙后管口采用砂碎石反滤包反滤。
- 4、墙背采用开挖料回填, 若开挖料为砂砾料相对密度不小于0.6, 土料压实密度不小于0.91. 回填料不得采用膨胀土和淤泥且不含植物根茎、砖瓦垃圾等杂物。
- 5、本图中挡墙建基面地层如与实际不符, 需及时通知设计和监理单位。

泰宁县鑫辉水利水电工程有限公司

核定		宁化县治平乡曹坊镇	初	步	设计
审查		长潭河河道治理工程	水	工	部分
校核		长潭河坪埔段横断面图(2/5)			
设计					
绘图					
		比例	见图	日期	2024.12
设计证号: Z/A135034033		图号	NHX-CTH-C500-99		

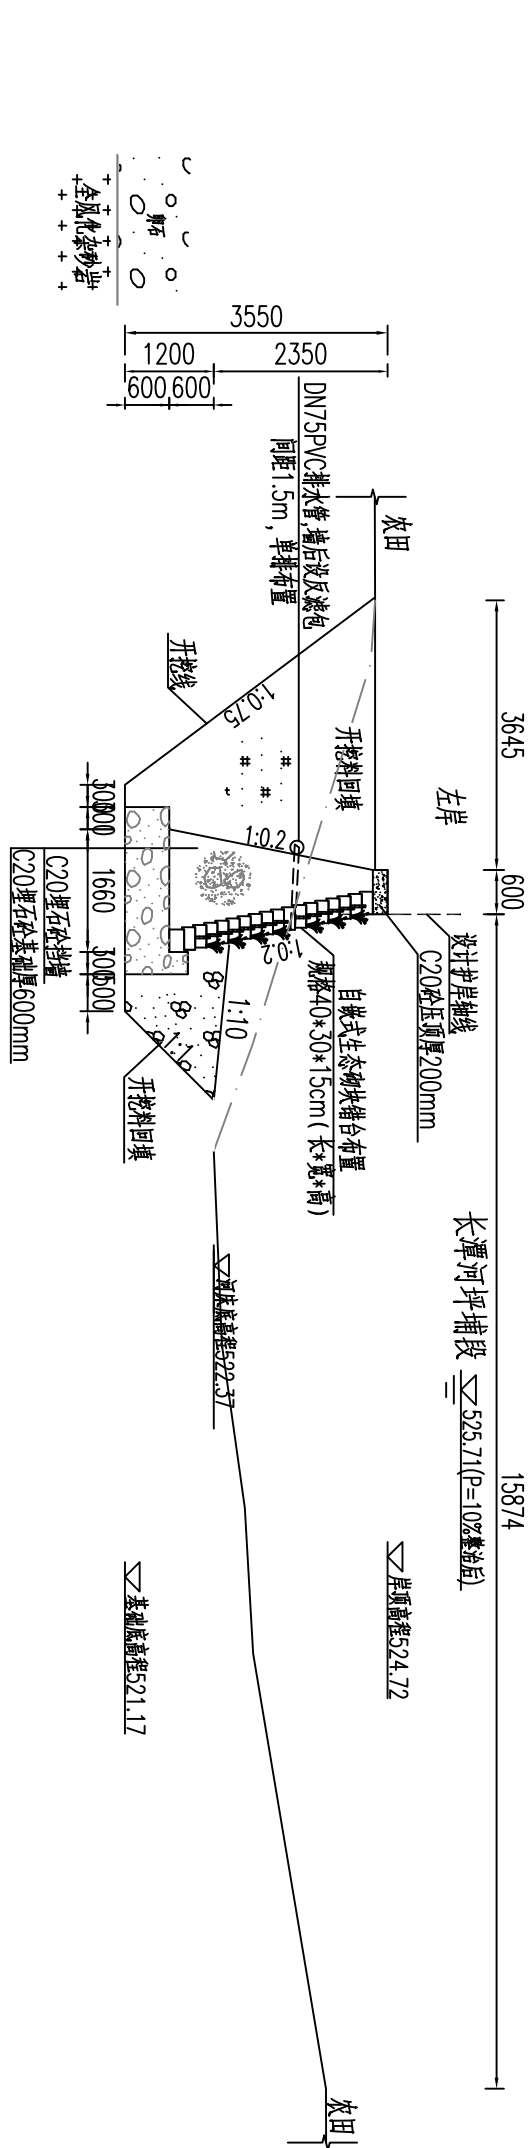

桩号CTH2+213处横断面图
左岸桩号CTPPCZ2+213.00

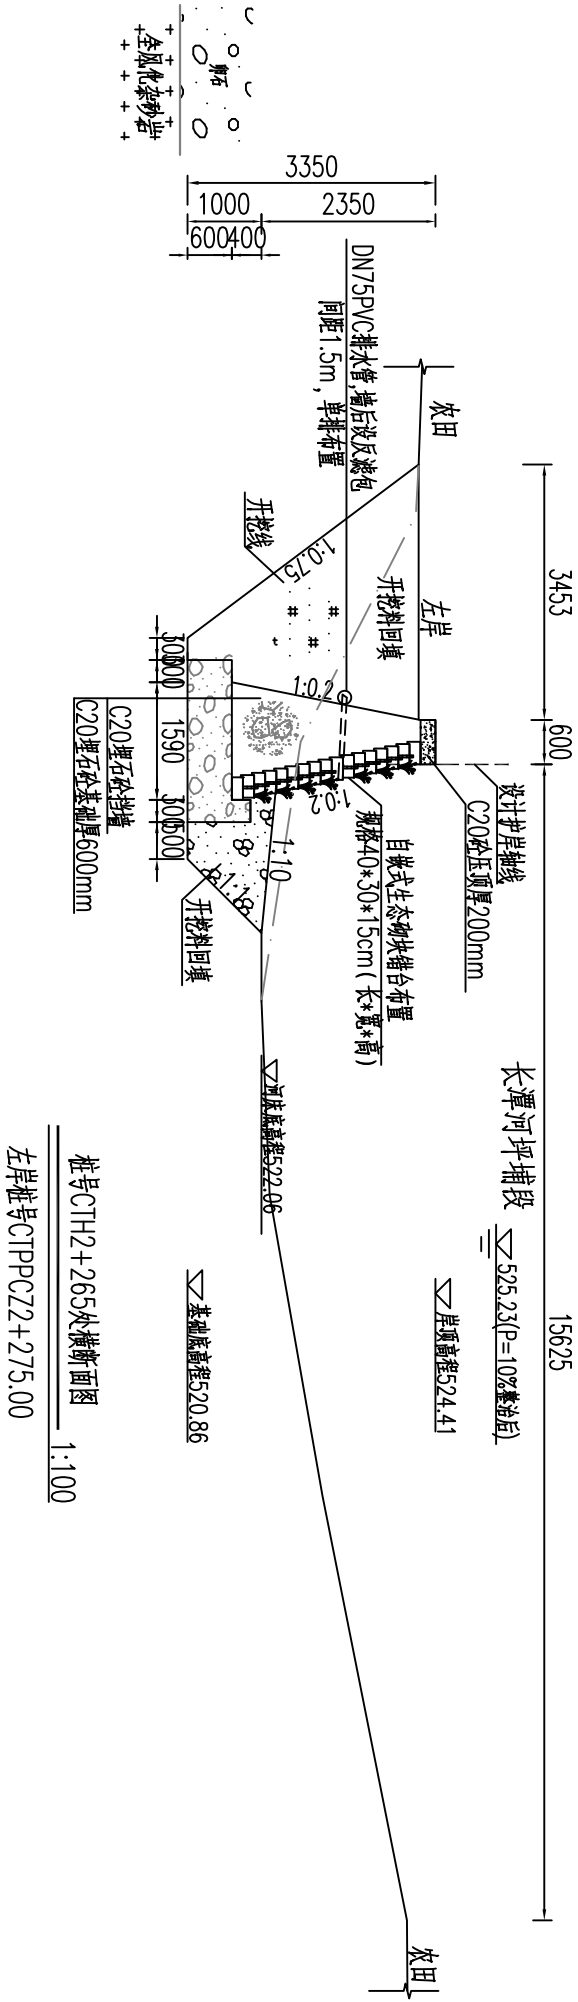


桩号CTH2+265处横断面图
左岸桩号CTPPCZ2+275.00

- 说明:
- 1、本图高程单位以m计, 桩号以km+m计, 其他单位以mm计。
 - 2、挡墙基础采用C20埋石砼(埋石率20%), 墙身采用C20埋石砼(埋石率20%), 挡墙每隔15m设置一道沉降缝, 缝宽2cm, 采用沥青木板填缝。
 - 3、河床底高程以上0.5m起布设 $\Phi 75$ PVC排水管, 横竖向间距1.5m, 梅花形布置, 排水管以5%的坡度向迎水面倾斜, 墙后管口采用砂碎石反滤包反滤。
 - 4、墙背采用开挖料回填, 若开挖料为砂砾料相对密度不小于0.6, 土料压实密度不小于0.91. 回填料不得采用膨胀土和淤泥且不含植物根茎、砖瓦垃圾等杂物。
 - 5、本图中挡墙建基面地层如与实际不符, 需及时通知设计和监理单位。


泰宁县鑫辉水利水电工程有限公司

核定		宁化县治平乡曹坊镇	初	步	设计
审查		长潭河河道治理工程	水	工	部分
校核		长潭河坪埔段横断面图(3/5)			
设计					
绘图					
		比例	见图	日期	2024.12
设计证号: Z/A135034033		图号	NHX-CTH-C500-100		

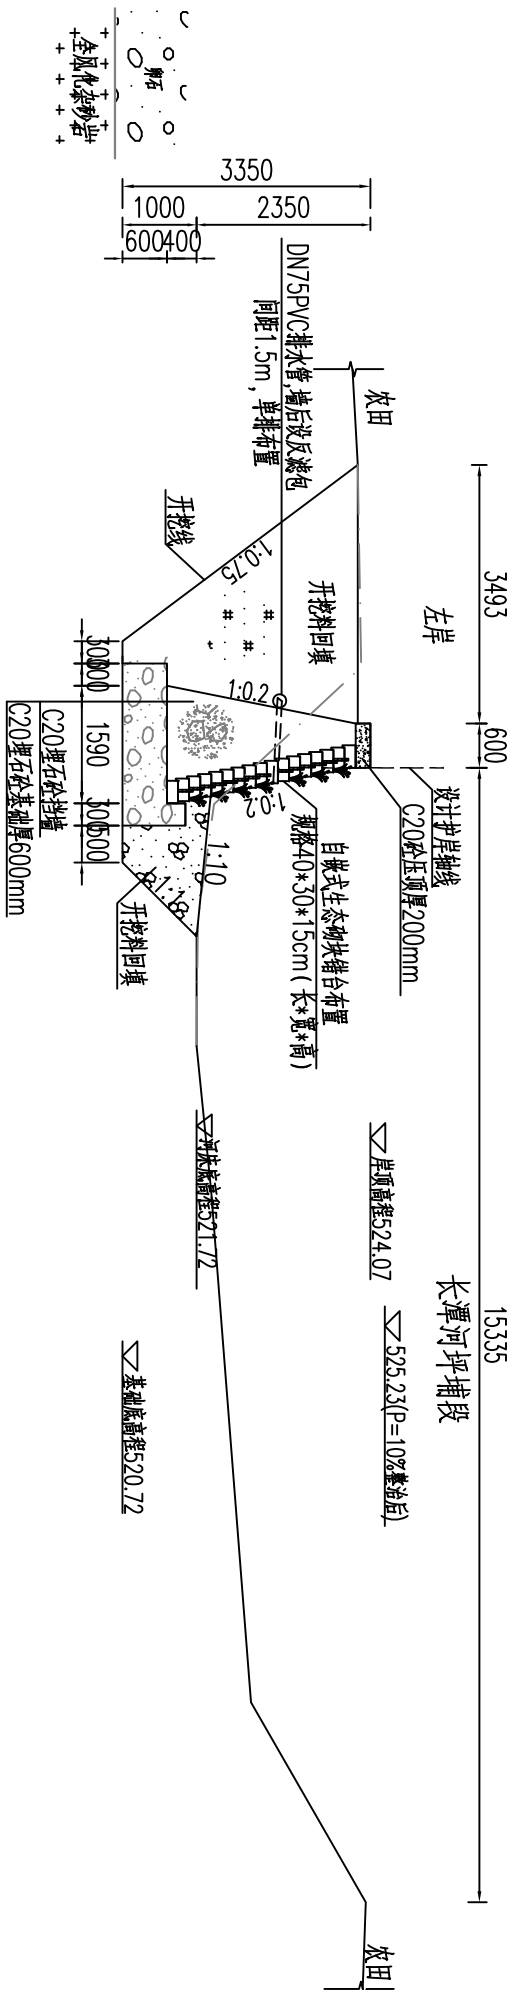

桩号CTH2+325处横断面图
1:100

左岸桩号CTPPDZ2+325.00

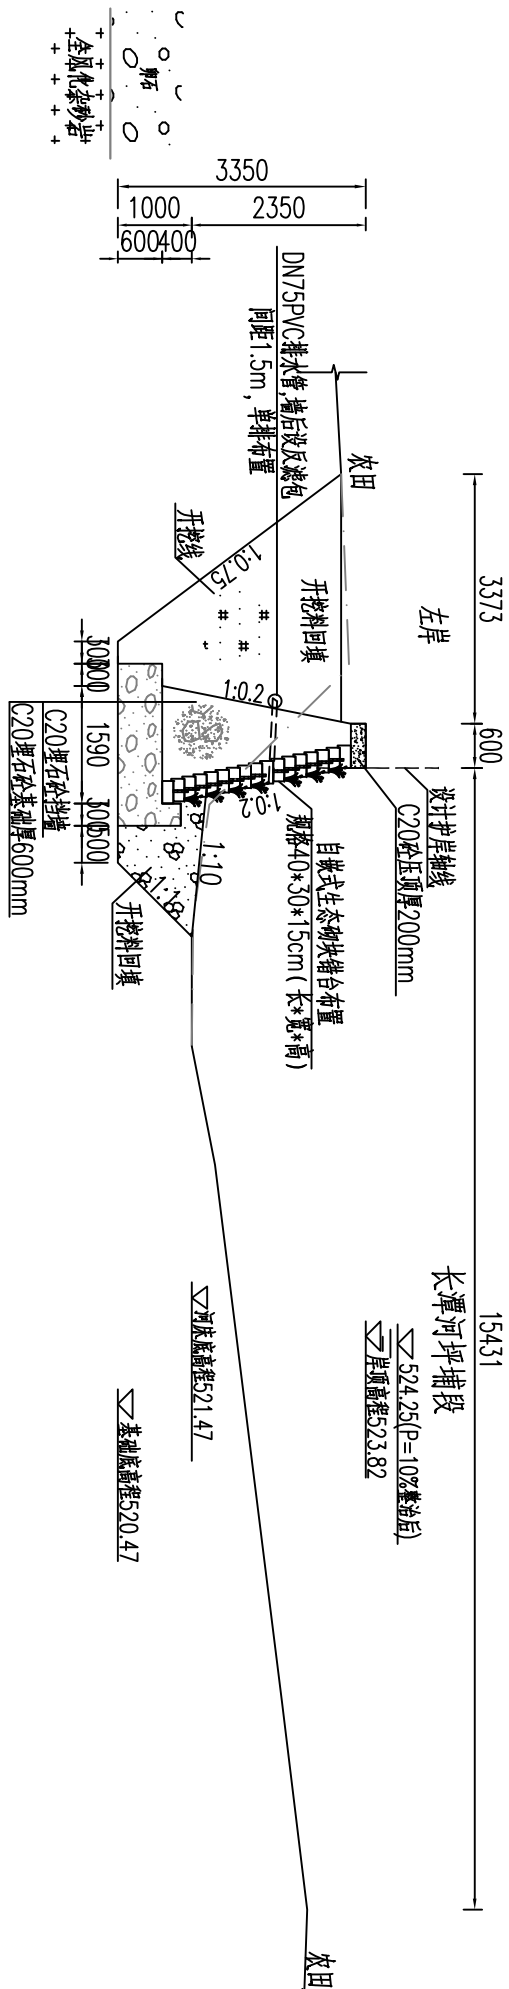

桩号CTH2+384处横断面图
1:100


左岸桩号CTPPDZ2+381.90

说明:

- 1、本图高程单位以m计, 桩号以km+m计, 其他单位以mm计。
- 2、挡墙基础采用C20埋石砼(埋石率20%), 墙身采用C20埋石砼(埋石率20%), 挡墙每隔15m设置一道沉降缝, 缝宽2cm, 采用沥青木板填缝。
- 3、河床底高程以上0.5m起布设 Φ 75PVC排水管, 横竖向间距1.5m, 梅花形布置, 排水管以5%的坡度向迎水面倾斜, 墙后管口采用砂碎石反滤包反滤。
- 4、墙背采用开挖料回填, 若开挖料为砂砾料相对密度不小于0.6, 土料压实密度不小于0.91. 回填料不得采用膨胀土和淤泥且不含植物根茎、砖瓦垃圾等杂物。
- 5、本图中挡墙建基面地层如与实际不符, 需及时通知设计和监理单位。


泰宁县鑫辉水利水电工程有限公司

核定		宁化县治平乡曹坊镇	初	步	设计
审查		长潭河河道治理工程	水	工	部分
校核		长潭河坪埔段横断面图(4/5)			
设计					
描图					
		比例	见图	日期	2024.12
设计证号: Z/A135034033		图号	NHX-CTH-C500-101		

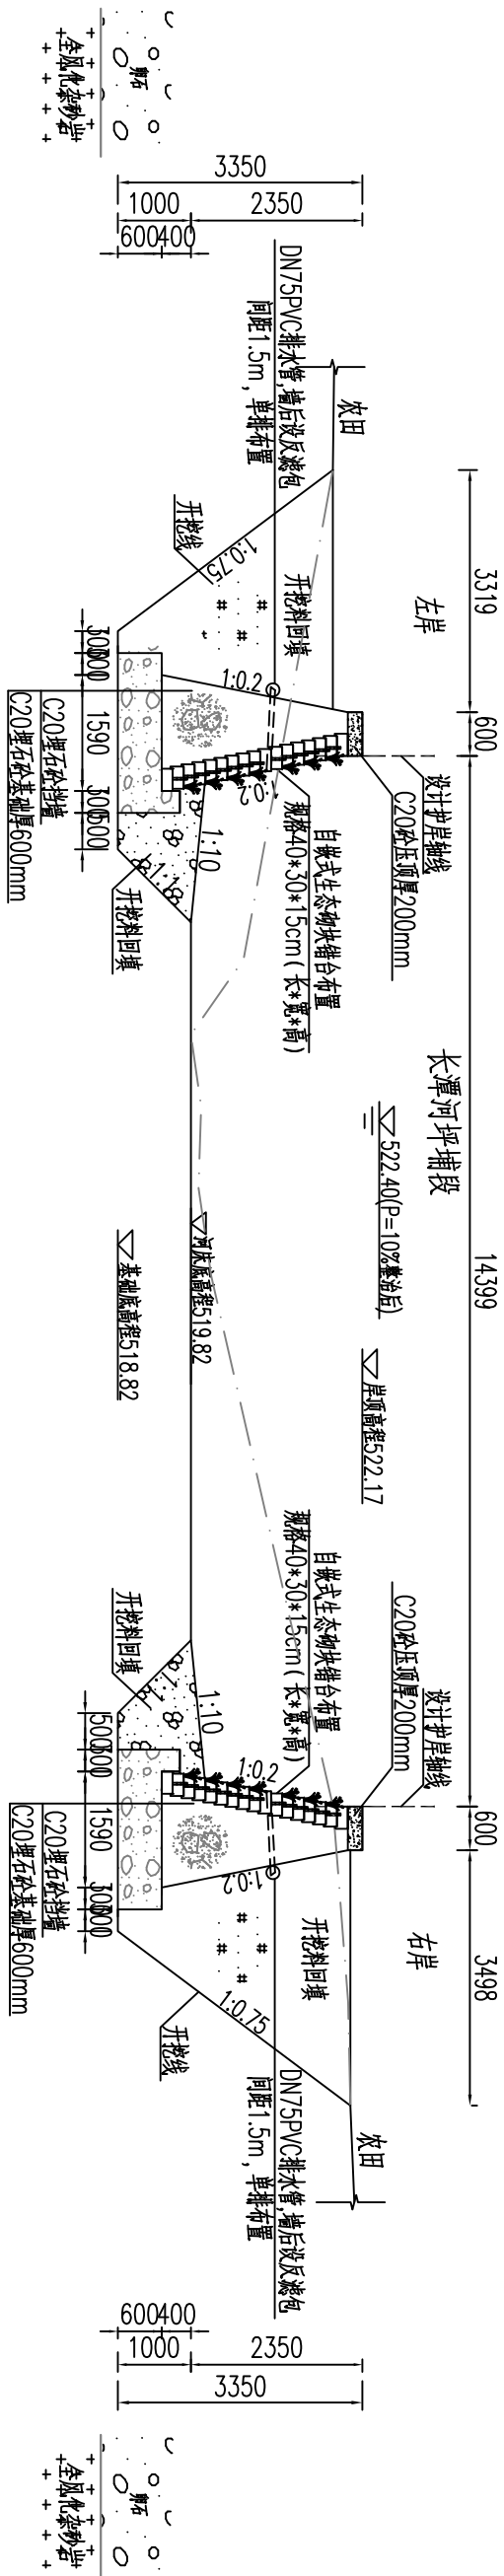

桩号CTH2+600处横断面图
1:100

左岸桩号CTPPDZ2+577.00 右岸桩号CTPPEY2+593.00

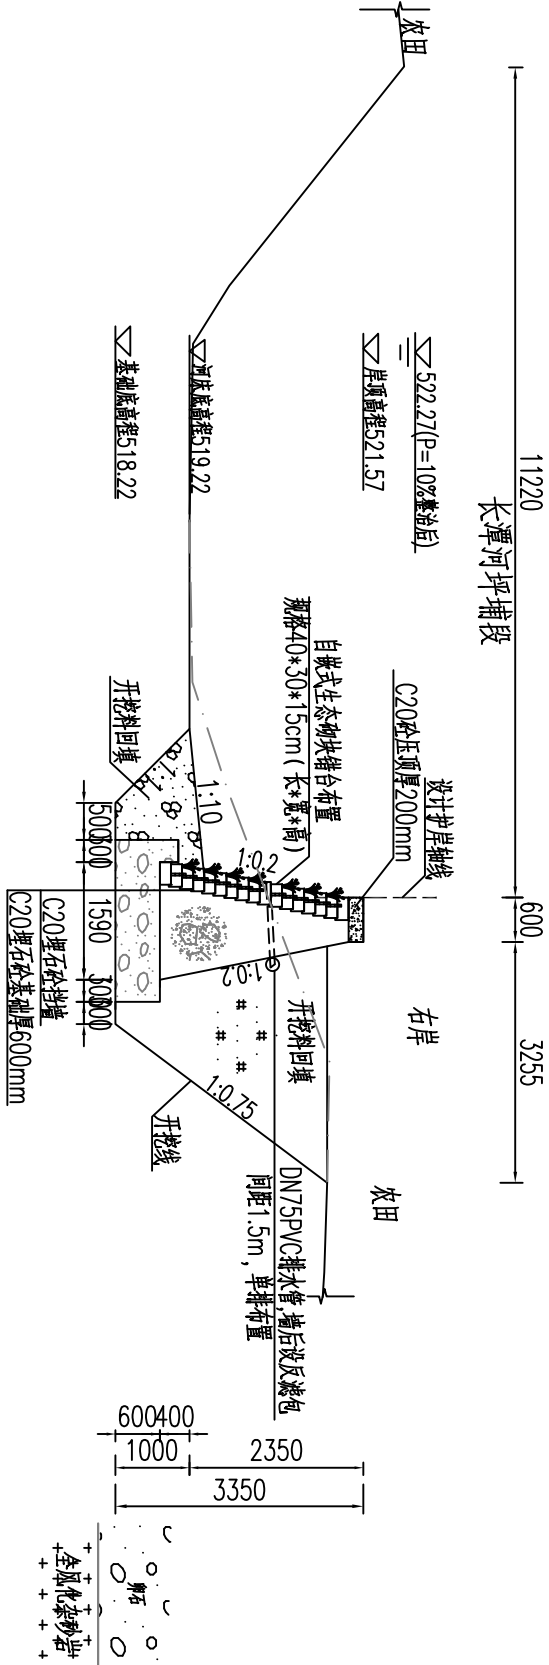

桩号CTH2+675处横断面图
1:100


右岸桩号CTPPEY2+670.00

说明:

- 1、本图高程单位以m计，桩号以km+m计，其他单位以mm计。
- 2、挡墙基础采用C20埋石砼（埋石率20%），墙身采用C20埋石砼（埋石率20%），挡墙每隔15m设置一道沉降缝，缝宽2cm，采用沥青木板填缝。
- 3、河床底高程以上0.5m起布设Φ75PVC排水管，横竖向间距1.5m，梅花形布置，排水管以5%的坡度向迎水面倾斜，墙后管口采用砂碎石反滤包反滤。
- 4、墙背采用开挖料回填，若开挖料为砂砾料相对密度不小于0.6，土料压实密度不小于0.91.回填料不得采用膨胀土和淤泥且不含植物根茎、砖瓦垃圾等杂物。
- 5、本图中挡墙建基面地层如与实际不符，需及时通知设计和监理单位。

泰宁县鑫辉水利水电工程有限公司

核定		宁化县治平乡曹坊镇	初	步	设计
审查		长潭河河道治理工程	水	工	部分
校核		长潭河坪埔段横断面图(5/5)			
设计					
绘图					
设计证号：Z/A135034033		比例	见图	日期	2024.12
设计证号：Z/A135034033		图号	NHX-CTH-C500-102		


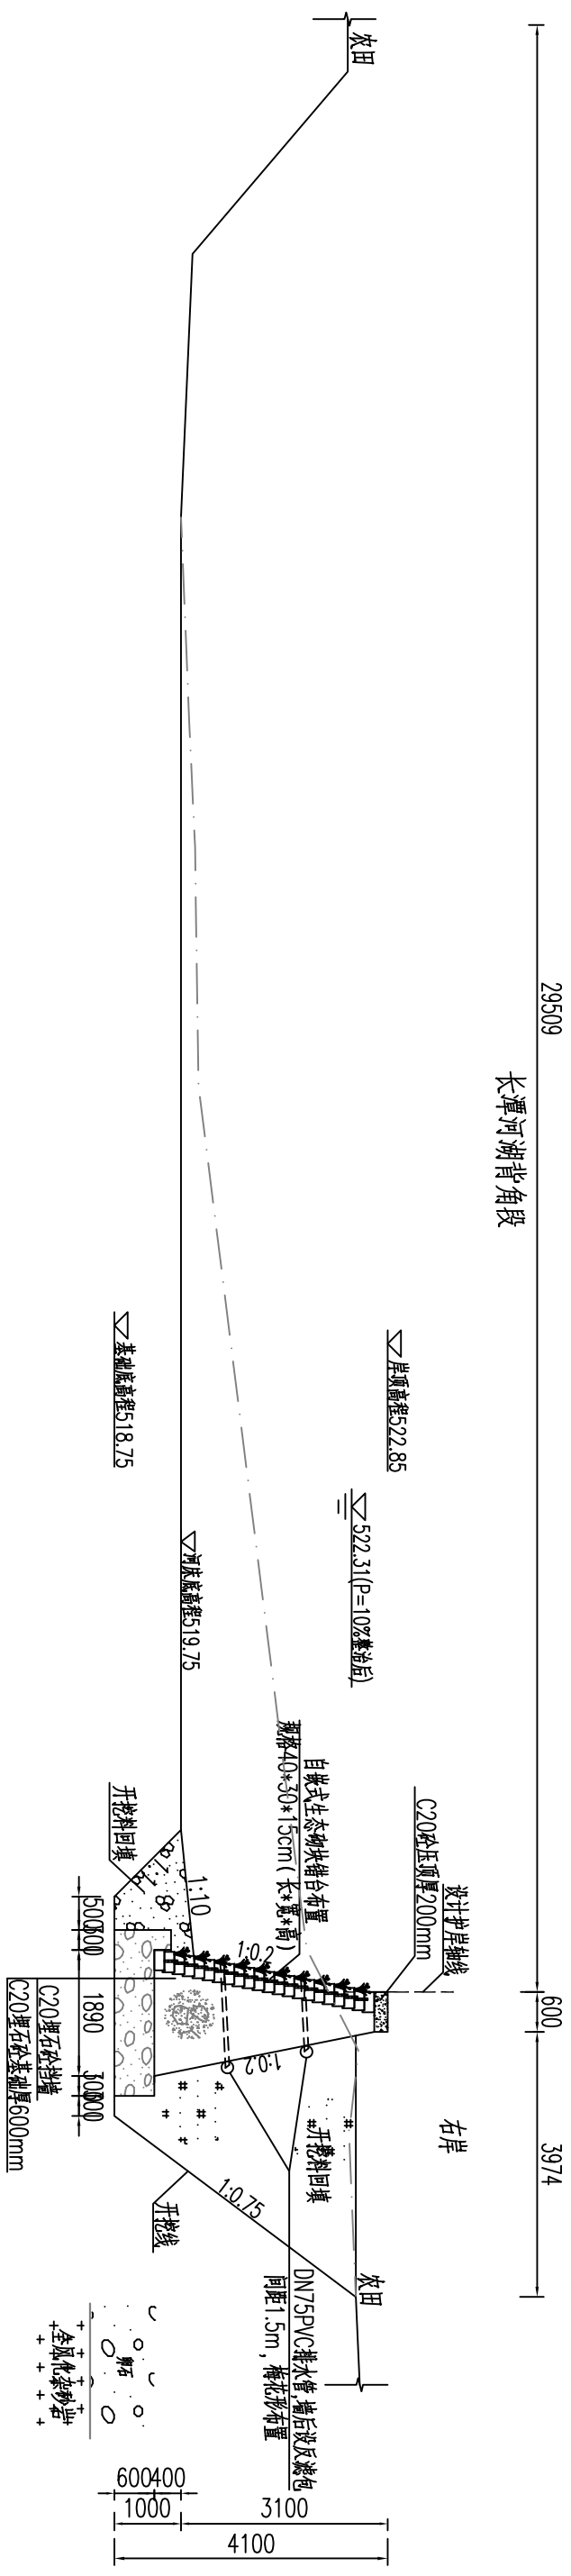


桩号CTZ0+266处横断面图
1:100

说明:

- 1、本图高程单位以m计，桩号以km+m计，其他单位以mm计。
- 2、挡墙基础采用C20埋石砼（埋石率20%），墙身采用C20埋石砼（埋石率20%），挡墙每隔1.5m设置一道沉降缝，缝宽2cm，采用沥青木板填缝。
- 3、河床底高程以上0.5m起布设 $\phi 75$ PVC排水管，横竖向间距1.5m，梅花形布置，排水管以5%的坡度向迎水面倾斜，墙后管口采用砂碎石反滤包反滤。
- 4、墙背采用开挖料回填，若开挖料为砂砾料相对密度不小于0.6，土料压实密度不小于0.91。回填料不得采用膨胀土和淤泥且不含植物根茎、砖瓦垃圾等杂物。
- 5、本图中挡墙建基面地层如与实际不符，需及时通知设计和监理单位。

泰宁县鑫辉水利水电工程有限公司						
核定		王芳	宁化县治平乡曹坊镇		初步设计部分	水工
审查		陈永根	长潭河河道治理工程			
校核		陈永根	长潭河湖背角段横断面图(2/2)			
设计		王芳				
绘图		王芳				
			比例	见图	日期	2024.12
设计证号: Z.A135034033			图号	NHX-CTH-C500-104		

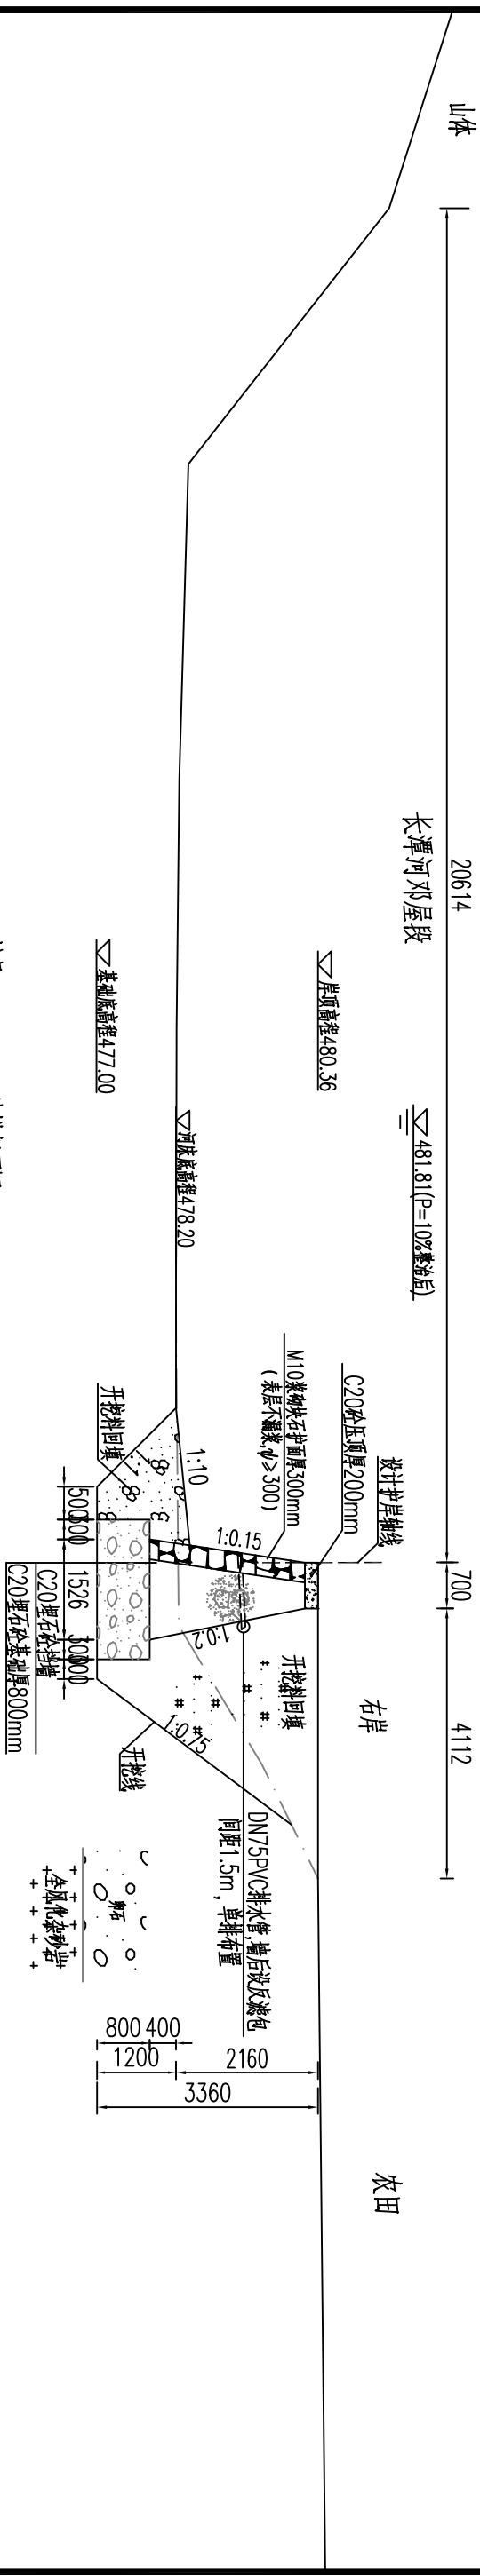
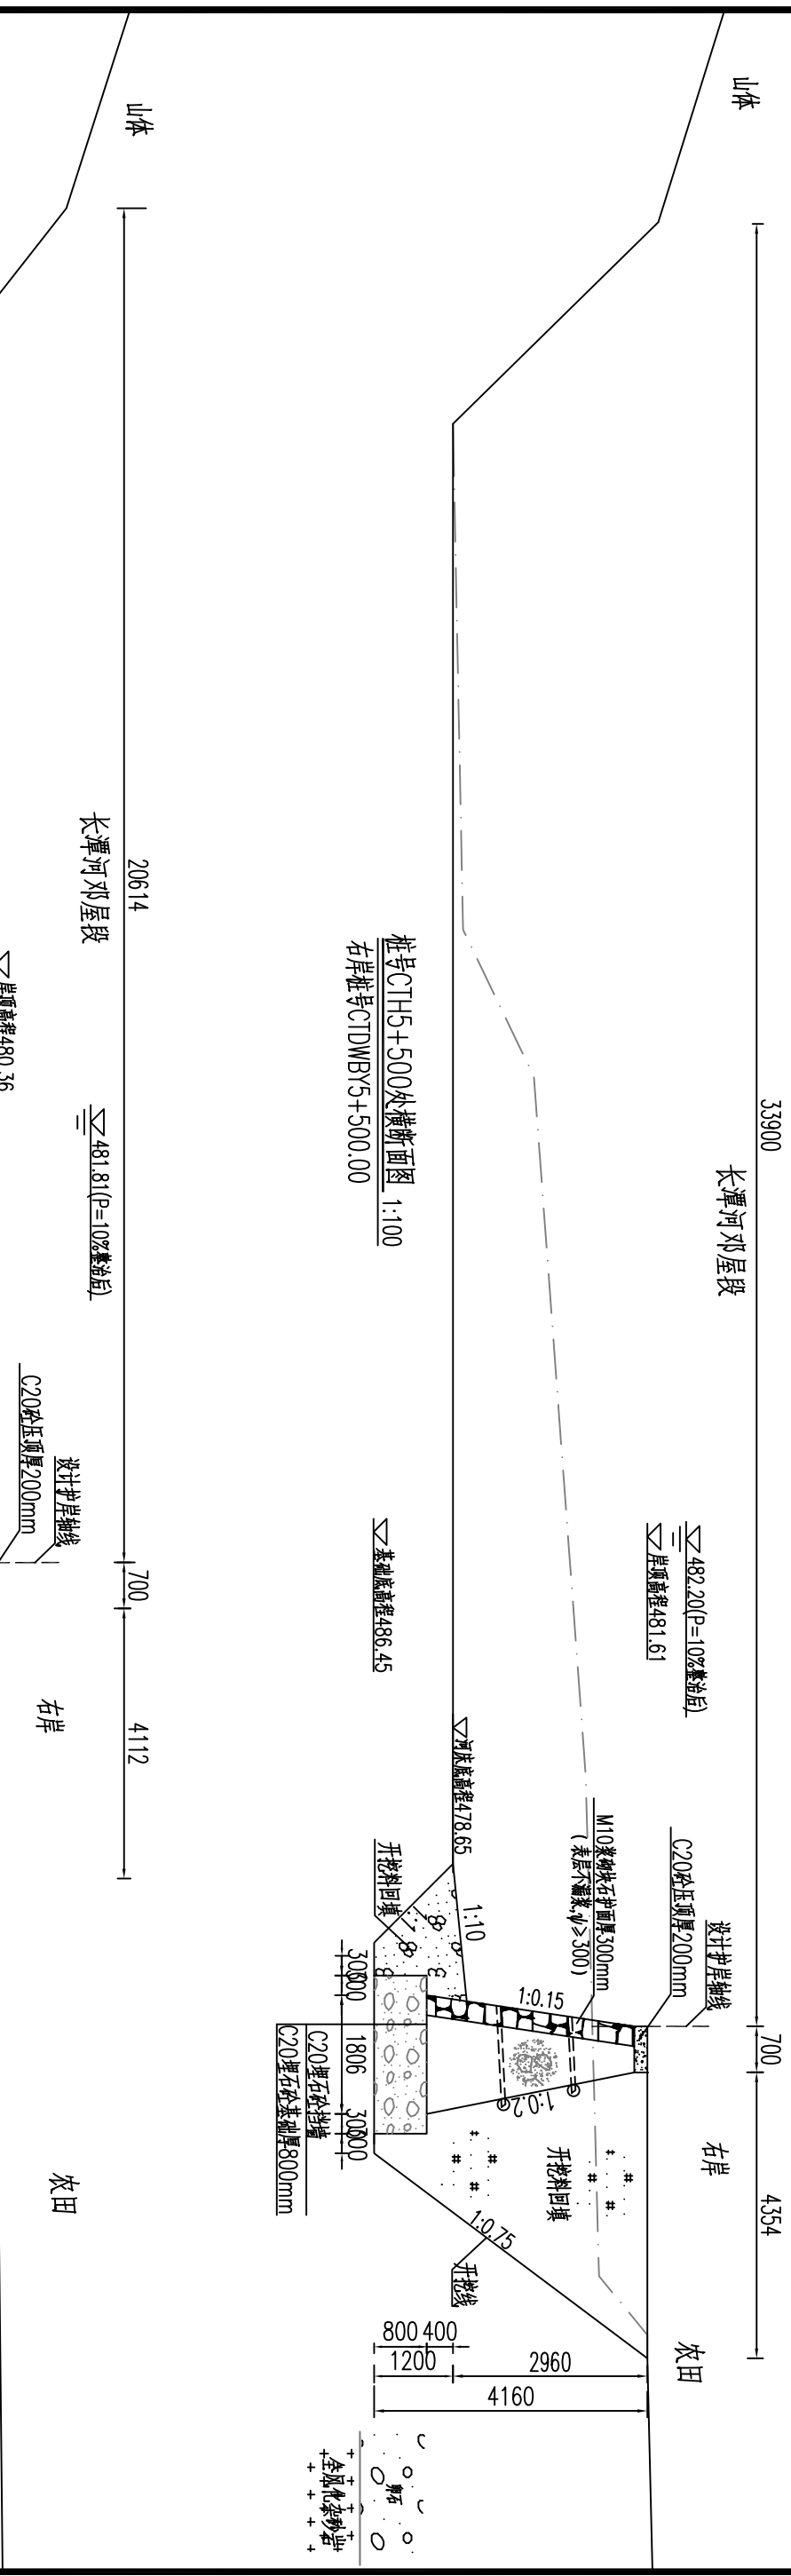


桩号CTH5+672处横断面图 1:100
右岸桩号CTDWB5+652.00

说明:

- 1、本图高程单位以m计，桩号以km+m计，其他单位以mm计。
- 2、挡墙基础采用C20埋石砼（埋石率20%），墙身采用C20埋石砼（埋石率20%），挡墙每隔1.5m设置一道沉降缝，缝宽2cm，采用沥青木板填缝。
- 3、河床底高程以上0.5m起布设 $\phi 75$ PVC排水管，横竖向间距1.5m，梅花形布置，排水管以5%的坡度向迎水面倾斜，墙后管口采用砂碎石反滤包反滤。
- 4、墙背采用开挖料回填，若开挖料为砂砾料相对密度不小于0.6，土料压实密度不小于0.91。回填料不得采用膨胀土和淤泥且不含植物根茎、砖瓦垃圾等杂物。
- 5、本图中挡墙建基面地层如与实际不符，需及时通知设计和监理单位。

泰宁县鑫辉水利水电工程有限公司						
核定		王芳	宁化县治平乡曹坊镇 长潭河河道治理工程		初	步 设计 水 工 部分
审查		陈永发				
校核		陈永发	长潭河邓屋段横断面图(2/4)			
设计		王芳				
绘图		王会东				
			比例	见图	日期	2024.12
设计证号: Z.A135034033			图号	NHX-CTH-C500-109		

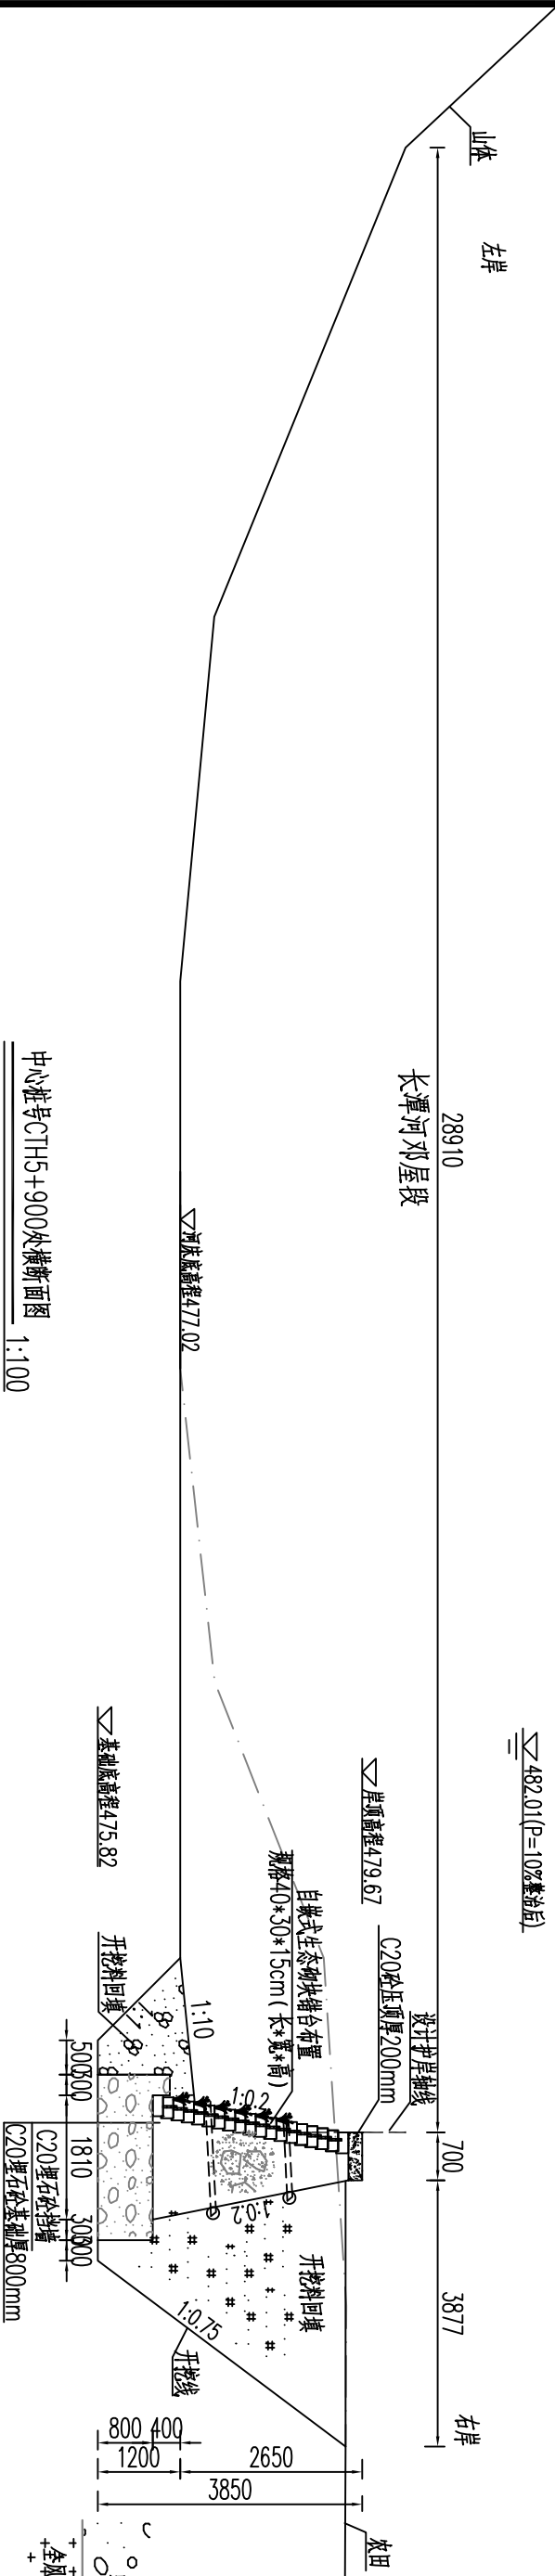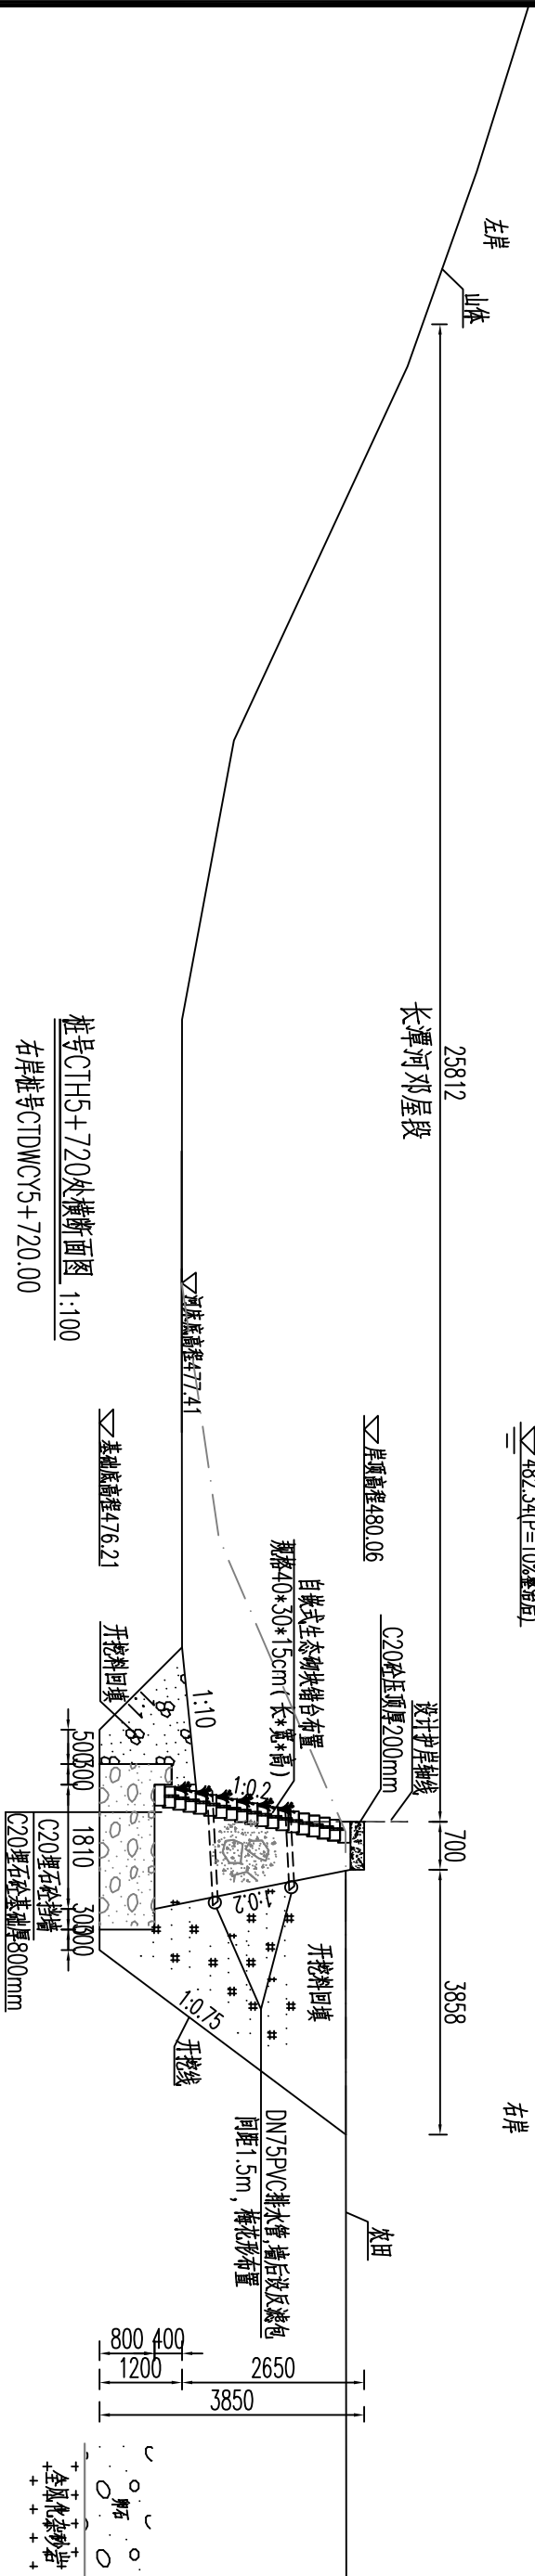

中心桩号CTH5+900处横断面图
1:100


右岸桩号CTDWCY5+904.02

说明:

- 1、本图高程单位以m计,桩号以km+m计,其他单位以mm计。
- 2、挡墙基础采用C20埋石砼(埋石率20%),墙身采用C20埋石砼(埋石率20%),挡墙每隔15m设置一道沉降缝,缝宽2cm,采用沥青木板填缝。
- 3、河床底高程以上0.5m起布设 $\Phi 75$ PVC排水管,横竖向间距1.5m,梅花形布置,排水管以5%的坡度向迎水面倾斜,墙后管口采用砂碎石反滤包反滤。
- 4、墙背采用开挖料回填,若开挖料为砂砾料相对密度不小于0.6,土料压实密度不小于0.91.回填料不得采用膨胀土和淤泥且不含植物根茎、砖瓦垃圾等杂物。
- 5、本图中挡墙建基面地层如与实际不符,需及时通知设计和监理单位。

泰宁县鑫辉水电工程有限公司


核定		宁化县治平乡曹坊镇	初 步 设 计
审查		长潭河河道治理工程	水 工 部 分
校核		长潭河邓屋段横断面图(3/4)	
设计			
绘图			
设计证号: Z/A135034033		比例	见图
		图号	NHX-CTH-C500-110
		日期	2024.12

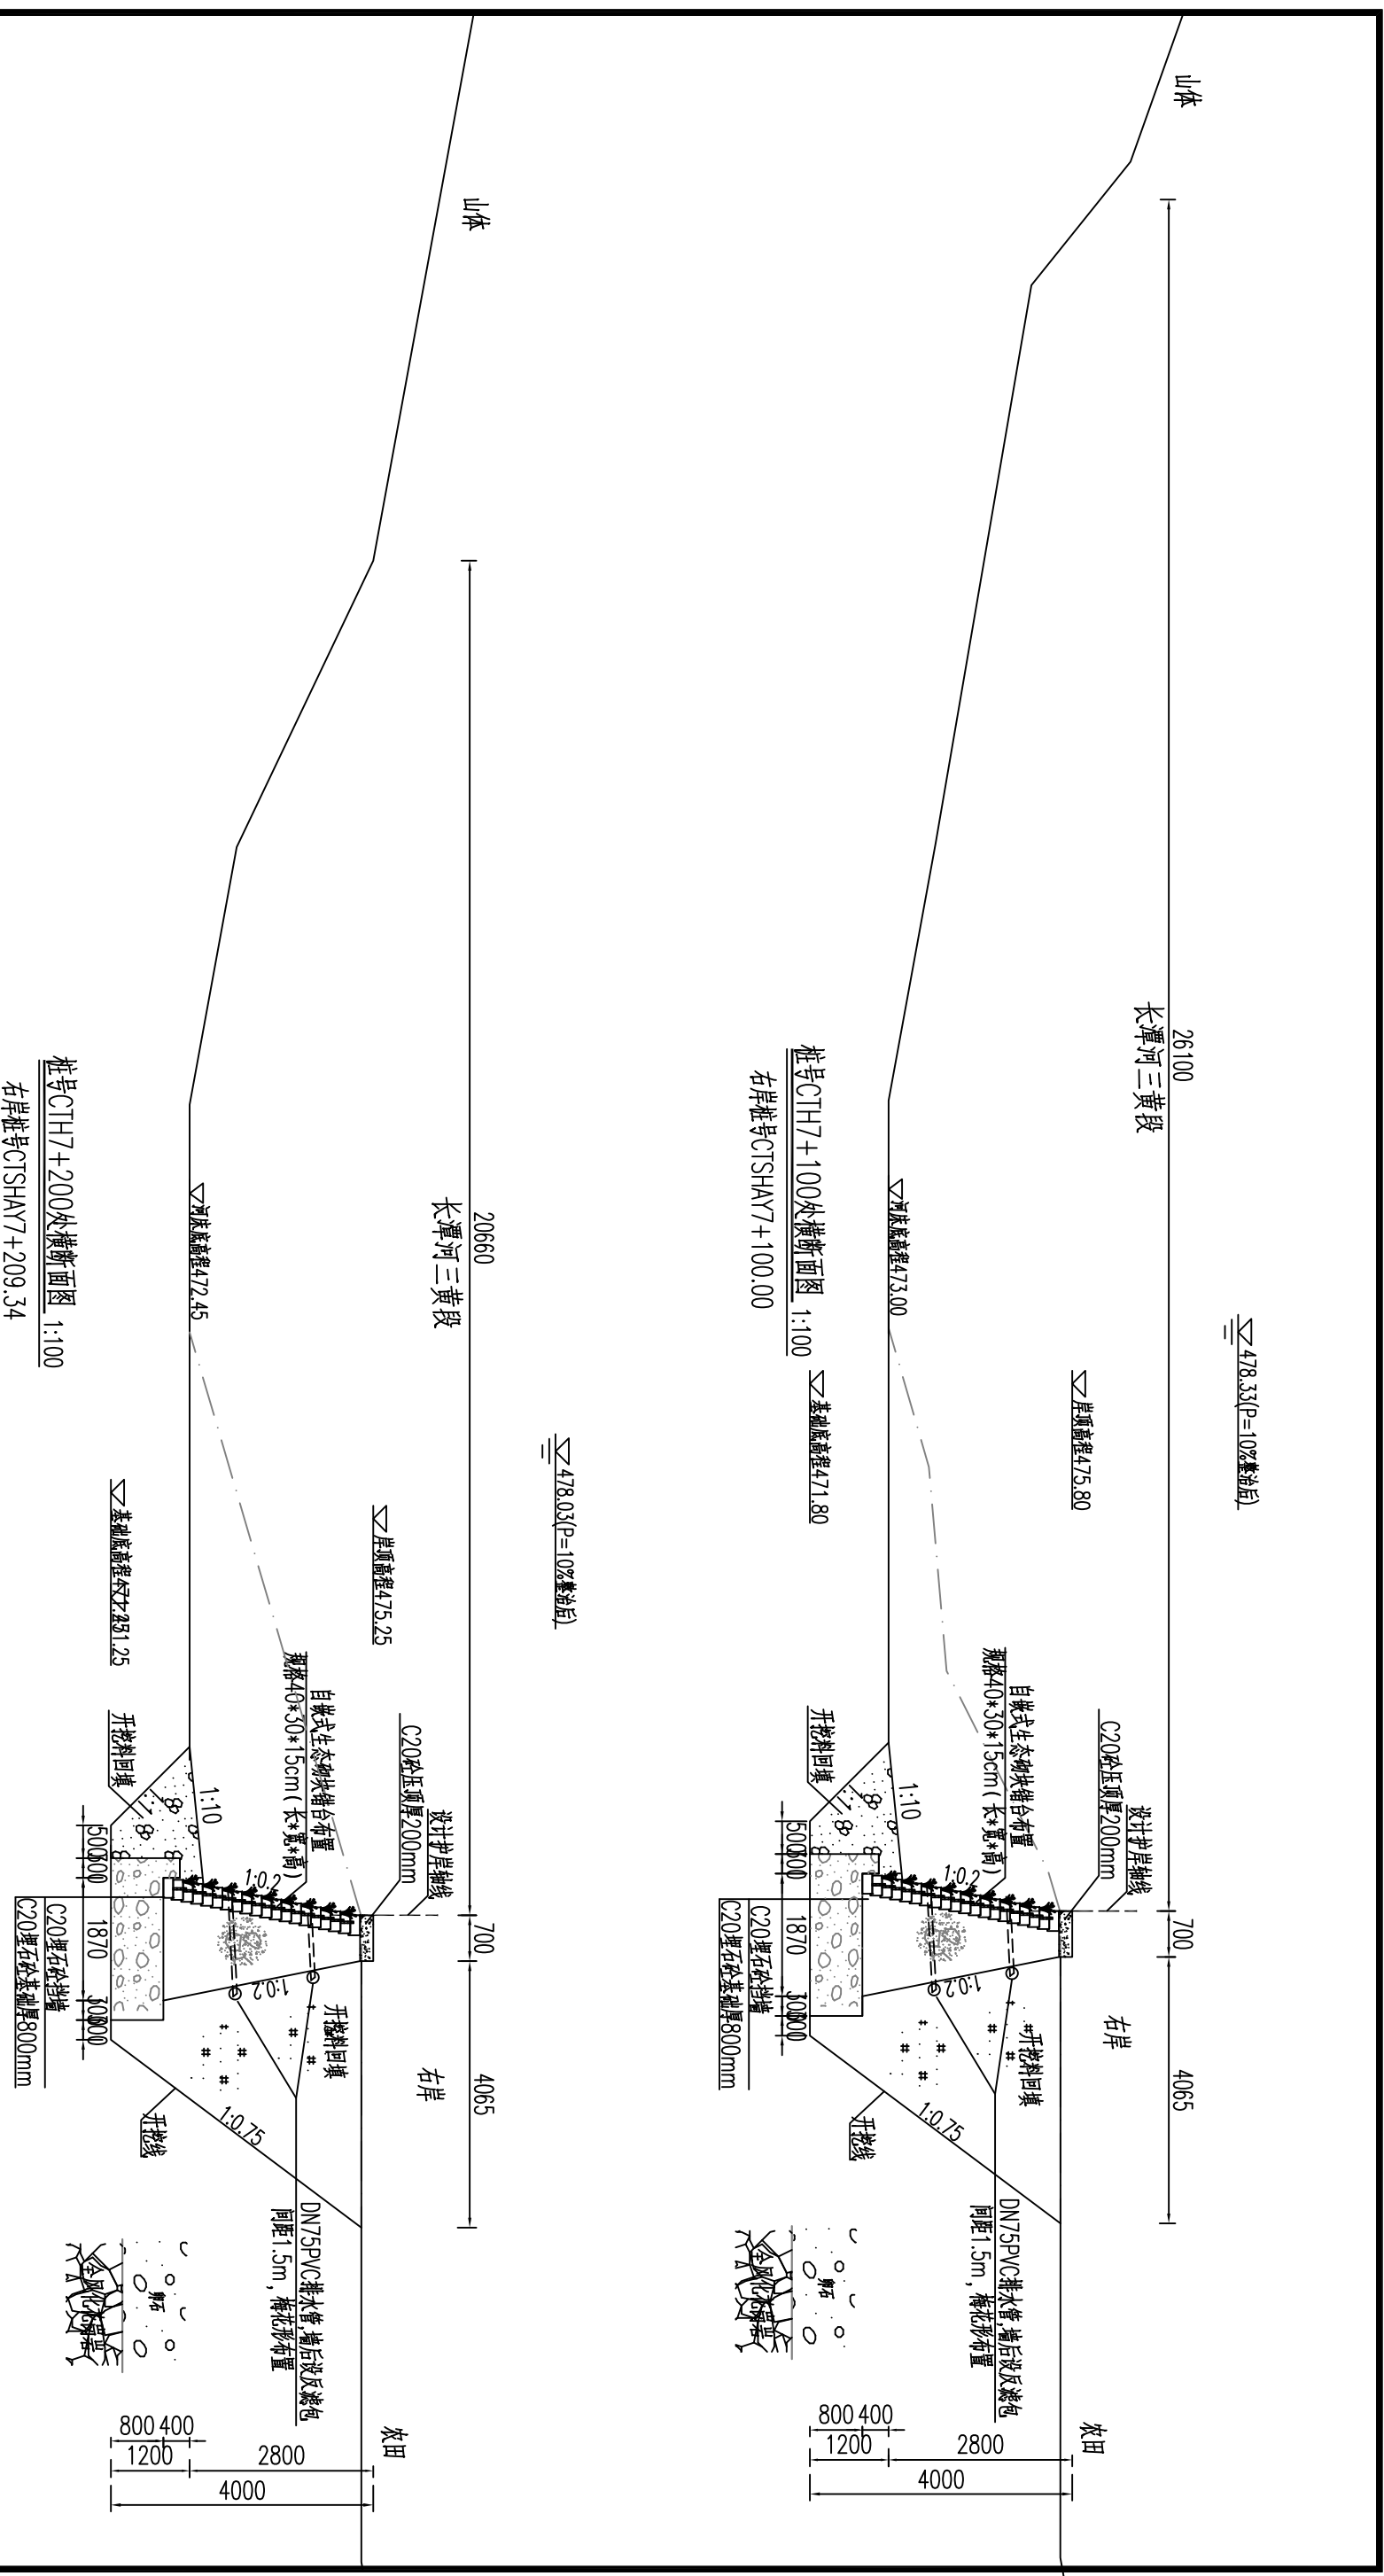

说明:

- 1、本图高程单位以m计,桩号以km+m计,其他单位以mm计。
- 2、挡墙基础采用C20埋石砼(埋石率20%),墙身采用C20埋石砼(埋石率20%),挡墙每隔15m设置一道沉降缝,缝宽2cm,采用沥青木板填缝。
- 3、河床底高程以上0.5m起布设 $\Phi 75$ PVC排水管,横竖向间距1.5m,梅花形布置,排水管以5%的坡度向迎水面倾斜,墙后管口采用砂碎石反滤包反滤。
- 4、墙背采用开挖料回填,若开挖料为砂砾料相对密度不小于0.6,土料压实密度不小于0.91。回填料不得采用膨胀土和淤泥且不含植物根茎、砖瓦垃圾等杂物。
- 5、本图中挡墙建基面地层如与实际不符,需及时通知设计和监理单位。

泰宁县鑫辉水电工程有限公司						
核定		李辉	宁化县治平乡曹坊镇 长潭河河道治理工程	初步设计部分	长潭河三黄段横断面图(1/9)	
审查		陈松山				
校核		陈永发				
设计		王少华				
绘图		王少华				
			比例	见图	日期	2024.12
设计证号: ZAI35034033			图号	NHX-CTH-C500-112		

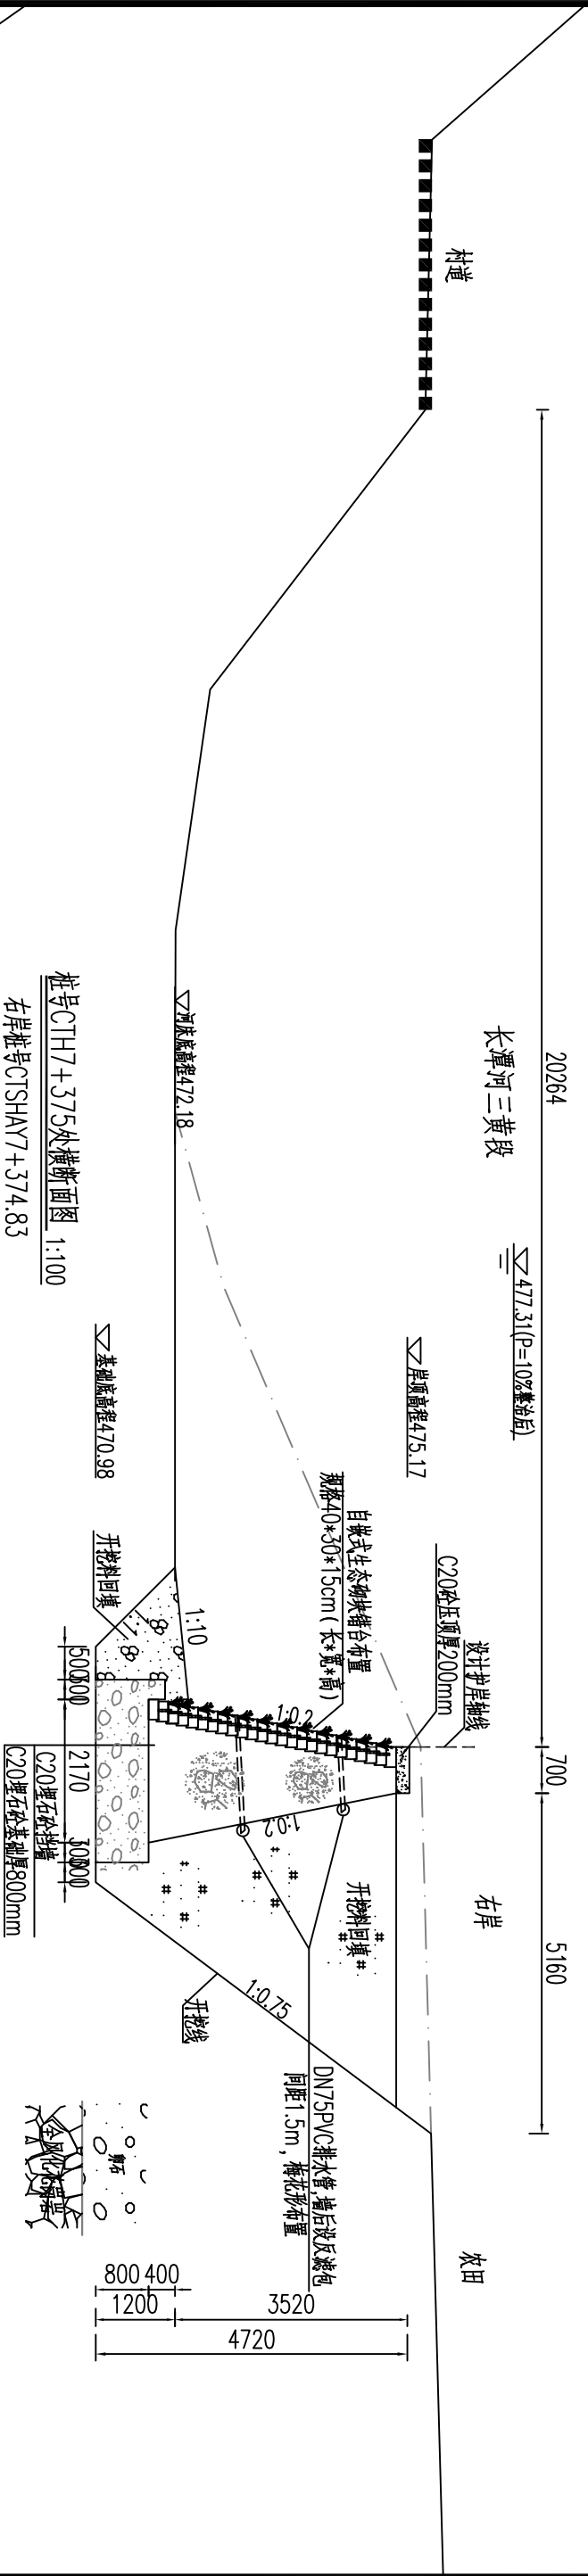

桩号CTH7+600处横断面图 1:100



右岸桩号CTSHAY7+590.26

说明:

- 1、本图高程单位以m计, 桩号以km+m计, 其他单位以mm计。
- 2、挡墙基础采用C20埋石砼(埋石率20%), 墙身采用C20埋石砼(埋石率20%), 挡墙每隔15m设置一道沉降缝, 缝宽2cm, 采用沥青木板填缝。
- 3、河床底高程以上0.5m起布设 $\Phi 75$ PVC排水管, 横竖向间距1.5m, 梅花形布置, 排水管以5%的坡度向迎水面倾斜, 墙后管口采用砂碎石反滤包反滤。
- 4、墙背采用开挖料回填, 若开挖料为砂砾料相对密度不小于0.6, 土料压实密度不小于0.91. 回填料不得采用膨胀土和淤泥且不含植物根茎、砖瓦垃圾等杂物。
- 5、本图中挡墙建基面地层如与实际不符, 需及时通知设计和监理单位。

泰宁县鑫辉水电工程有限公司



核定		宁化县治平乡曹坊镇	初	步	设计
审查		长潭河河道治理工程	水	工	部分
校核		长潭河三黄段横断面图(2/9)			
设计					
描图					
设计证号: Z/A135034033		比例	见图	日期	2024.12

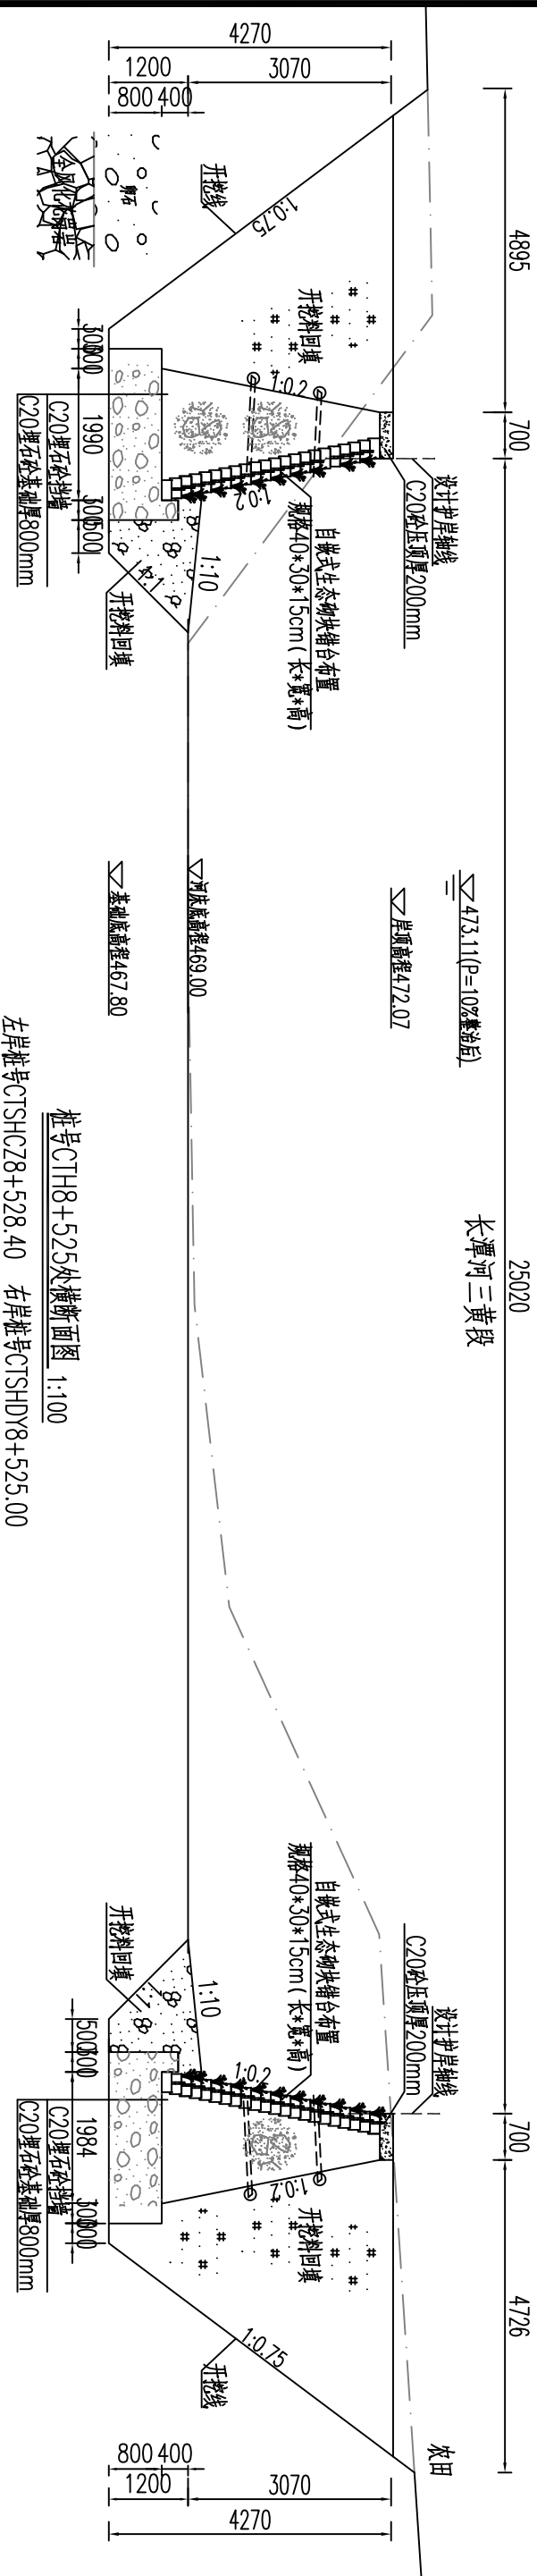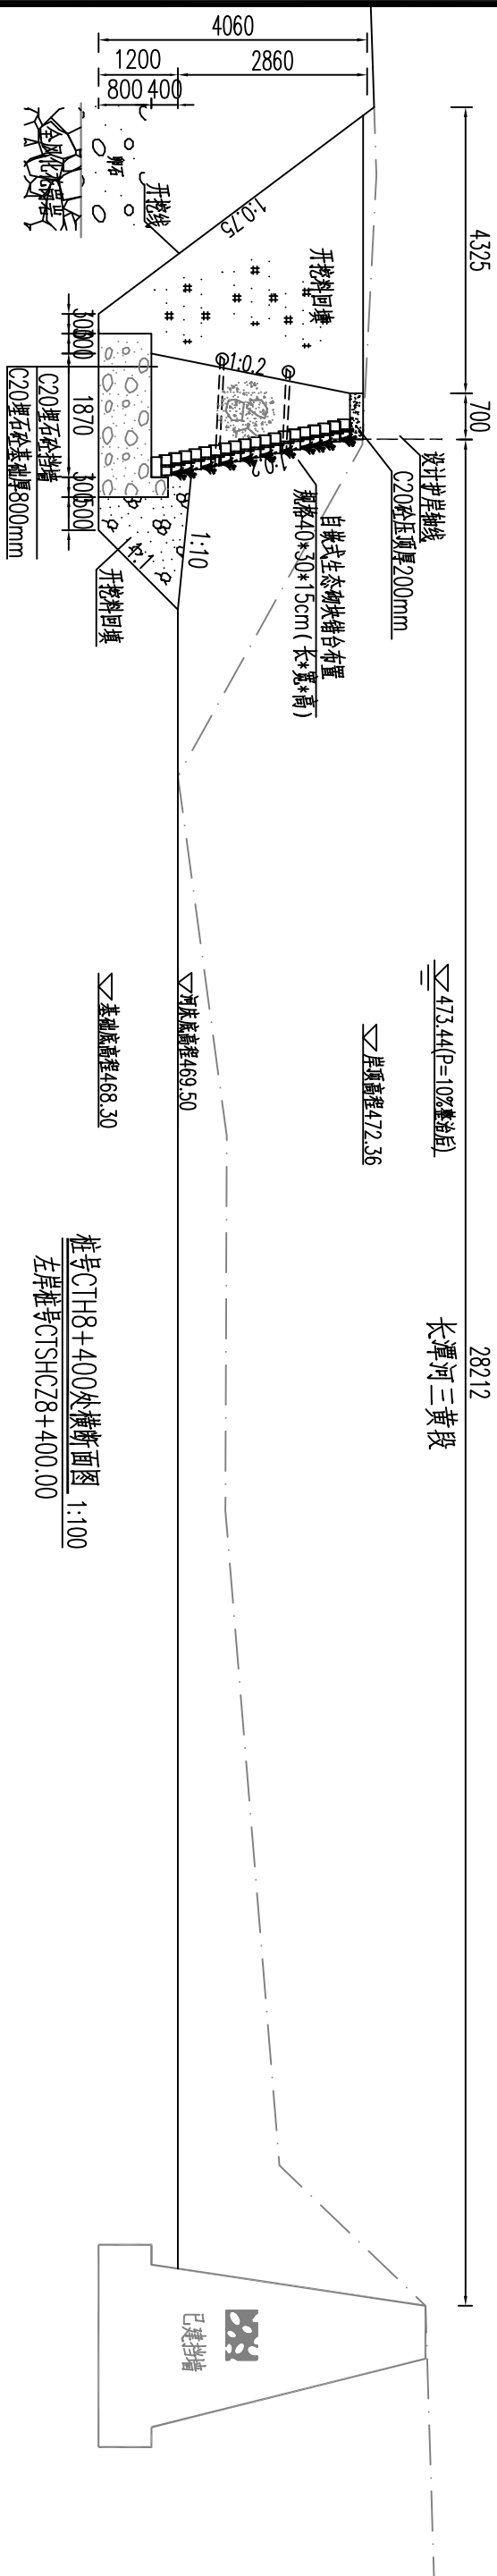

说明:

- 1、本图高程单位以m计，桩号以km+m计，其他单位以mm计。
- 2、挡墙基础采用C20埋石砼（埋石率20%），墙身采用C20埋石砼（埋石率20%），挡墙每隔15m设置一道沉降缝，缝宽2cm，采用沥青木板填缝。
- 3、河床底高程以上0.5m起布设Φ75PVC排水管，横竖向间距1.5m，梅花形布置，排水管以5%的坡度向迎水面倾斜，墙后管口采用砂碎石反滤包反滤。
- 4、墙背采用开挖料回填，若开挖料为砂砾料相对密度不小于0.6，土料压实密度不小于0.91.回填料不得采用膨胀土和淤泥且不含植物根茎、砖瓦垃圾等杂物。
- 5、本图中挡墙建基面地层如与实际不符，需及时通知设计和监理单位。

泰宁县鑫辉水利水电工程有限公司					
核定			宁化县治平乡曹坊镇	初	步
审查			长潭河河道治理工程	水	工
设计			长潭河三黄段横断面图(5/9)		
绘图					
设计证号: ZA135034033	图号	比例	见图	日期	2024.12

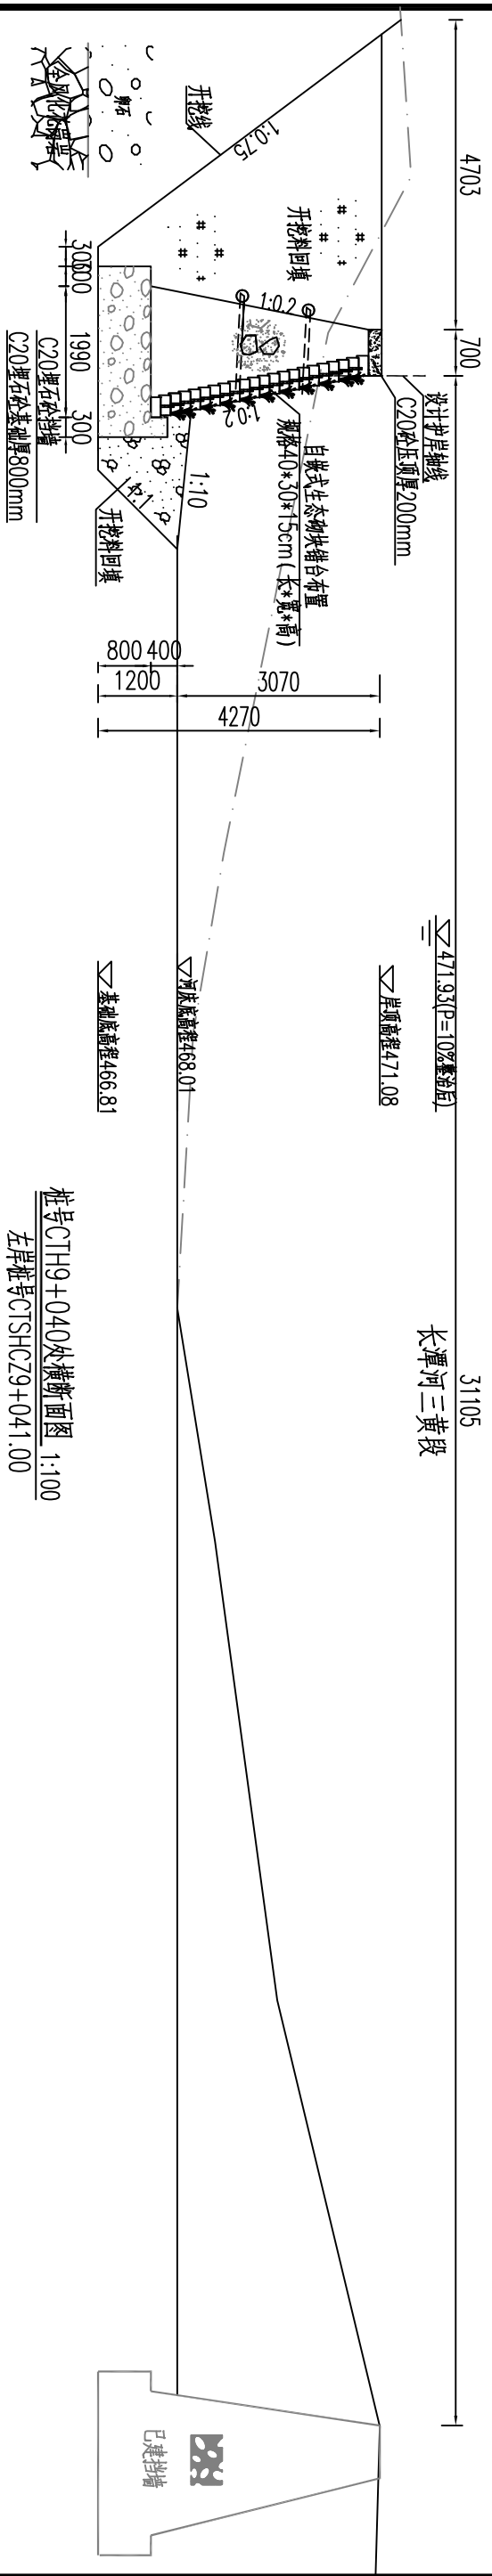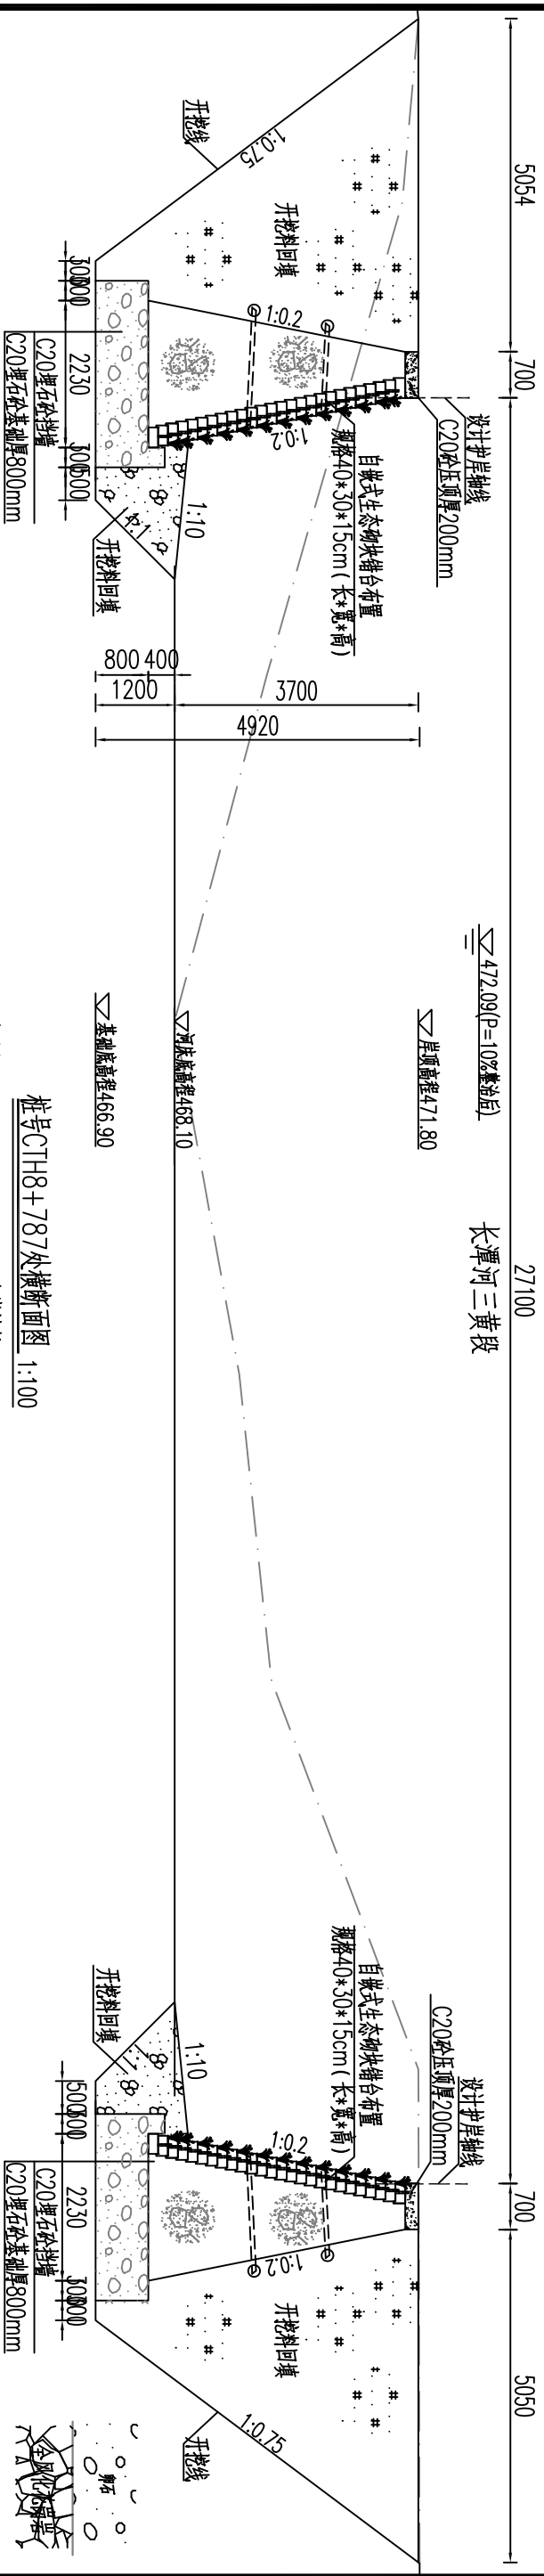

说明:

- 1、本图高程单位以m计，桩号以km+m计，其他单位以mm计。
- 2、挡墙基础采用C20埋石砼（埋石率20%），墙身采用C20埋石砼（埋石率20%），挡墙每隔15m设置一道沉降缝，缝宽2cm，采用沥青木板填缝。
- 3、河床底高程以上0.5m起布设 $\Phi 75$ PVC排水管，横竖向间距1.5m，梅花形布置，排水管以5%的坡度向迎水面倾斜，墙后管口采用砂卵石反滤包反滤。
- 4、墙背采用开挖回填，若开挖料为砂砾料相对密度不小于0.6，土料压实密度不小于0.91。回填料不得采用膨胀土和淤泥且不含植物根茎、砖瓦垃圾等杂物。
- 5、本图中挡墙建基面地层如与实际不符，需及时通知设计和监理单位。

- 1、本图高程单位以m计，桩号以km+m计，其他单位以mm计。
- 2、挡墙基础采用C20埋石砼（埋石率20%），墙身采用C20埋石砼（埋石率20%），挡墙每隔15m设置一道沉降缝，缝宽2cm，采用沥青木板填缝。
- 3、河床底高程以上0.5m起布设Φ75PVC排水管，横竖向间距1.5m，梅花形布置，排水管以5%的坡度向迎水面倾斜，墙后管口采用砂卵石反滤包反滤。
- 4、墙背采用开挖回填，若开挖料为砂砾料相对密度不小于0.6，土料压实密度不小于0.91。回填料不得采用膨胀土和淤泥且不含植物根茎、砖瓦垃圾等杂物。
- 5、本图中挡墙建基面地层如与实际不符，需及时通知设计和监理单位。


- 1、本图高程单位以m计，桩号以km+m计，其他单位以mm计。
- 2、挡墙基础采用C20埋石砼（埋石率20%），墙身采用C20埋石砼（埋石率20%），挡墙每隔15m设置一道沉降缝，缝宽2cm，采用沥青木板填缝。
- 3、河床底高程以上0.5m起布设 $\Phi 75$ PVC排水管，横竖向间距1.5m，梅花形布置，排水管以5%的坡度向迎水面倾斜，墙后管口采用砂卵石反滤包反滤。
- 4、墙背采用开挖回填，若开挖料为砂砾料相对密度不小于0.6，土料压实密度不小于0.91。回填料不得采用膨胀土和淤泥且不含植物根茎、砖瓦垃圾等杂物。
- 5、本图中挡墙建基面地层如与实际不符，需及时通知设计和监理单位。

- 1、本图高程单位以m计，桩号以km+m计，其他单位以mm计。
- 2、挡墙基础采用C20埋石砼（埋石率20%），墙身采用C20埋石砼（埋石率20%），挡墙每隔15m设置一道沉降缝，缝宽2cm，采用沥青木板填缝。
- 3、河床底高程以上0.5m起布设Φ75PVC排水管，横竖向间距1.5m，梅花形布置，排水管以5%的坡度向迎水面倾斜，墙后管口采用砂卵石反滤包反滤。
- 4、墙背采用开挖回填，若开挖料为砂砾料相对密度不小于0.6，土料压实密度不小于0.91。回填料不得采用膨胀土和淤泥且不含植物根茎、砖瓦垃圾等杂物。
- 5、本图中挡墙建基面地层如与实际不符，需及时通知设计和监理单位。

- 1、本图高程单位以m计，桩号以km+m计，其他单位以mm计。
- 2、挡墙基础采用C20埋石砼（埋石率20%），墙身采用C20埋石砼（埋石率20%），挡墙每隔15m设置一道沉降缝，缝宽2cm，采用沥青木板填缝。
- 3、河床底高程以上0.5m起布设 $\Phi 75$ PVC排水管，横竖向间距1.5m，梅花形布置，排水管以5%的坡度向迎水面倾斜，墙后管口采用砂卵石反滤包反滤。
- 4、墙背采用开挖回填，若开挖料为砂砾料相对密度不小于0.6，土料压实密度不小于0.91。回填料不得采用膨胀土和淤泥且不含植物根茎、砖瓦垃圾等杂物。
- 5、本图中挡墙建基面地层如与实际不符，需及时通知设计和监理单位。

泰宁县鑫辉水利水电工程有限公司						
核定		人	宁化县治平乡曹坊镇		初	步
审查		梁在云	长潭河河道治理工程		水	工
校核		熊永发	长潭河三黄段横断面图(6/9)			
设计		王少华				
绘图		王少华				
			比例	见图	日期	2024.12
设计证号: ZHA135034033			图号	NHX-CTH-C500-117		

泰宁县鑫辉水利水电工程有限公司						
核定		王辉	宁化县治平乡曹坊镇		初步设计	
审查		陈永成	长潭河河道治理工程		水工部分	
校核		陈永成	长潭河三黄段横断面图(6/9)			
设计		王辉				
绘图		王辉				
			比例	见图	日期	2024.12
设计证号: ZHA135034033			图号	NHX-CTH-C500-117		


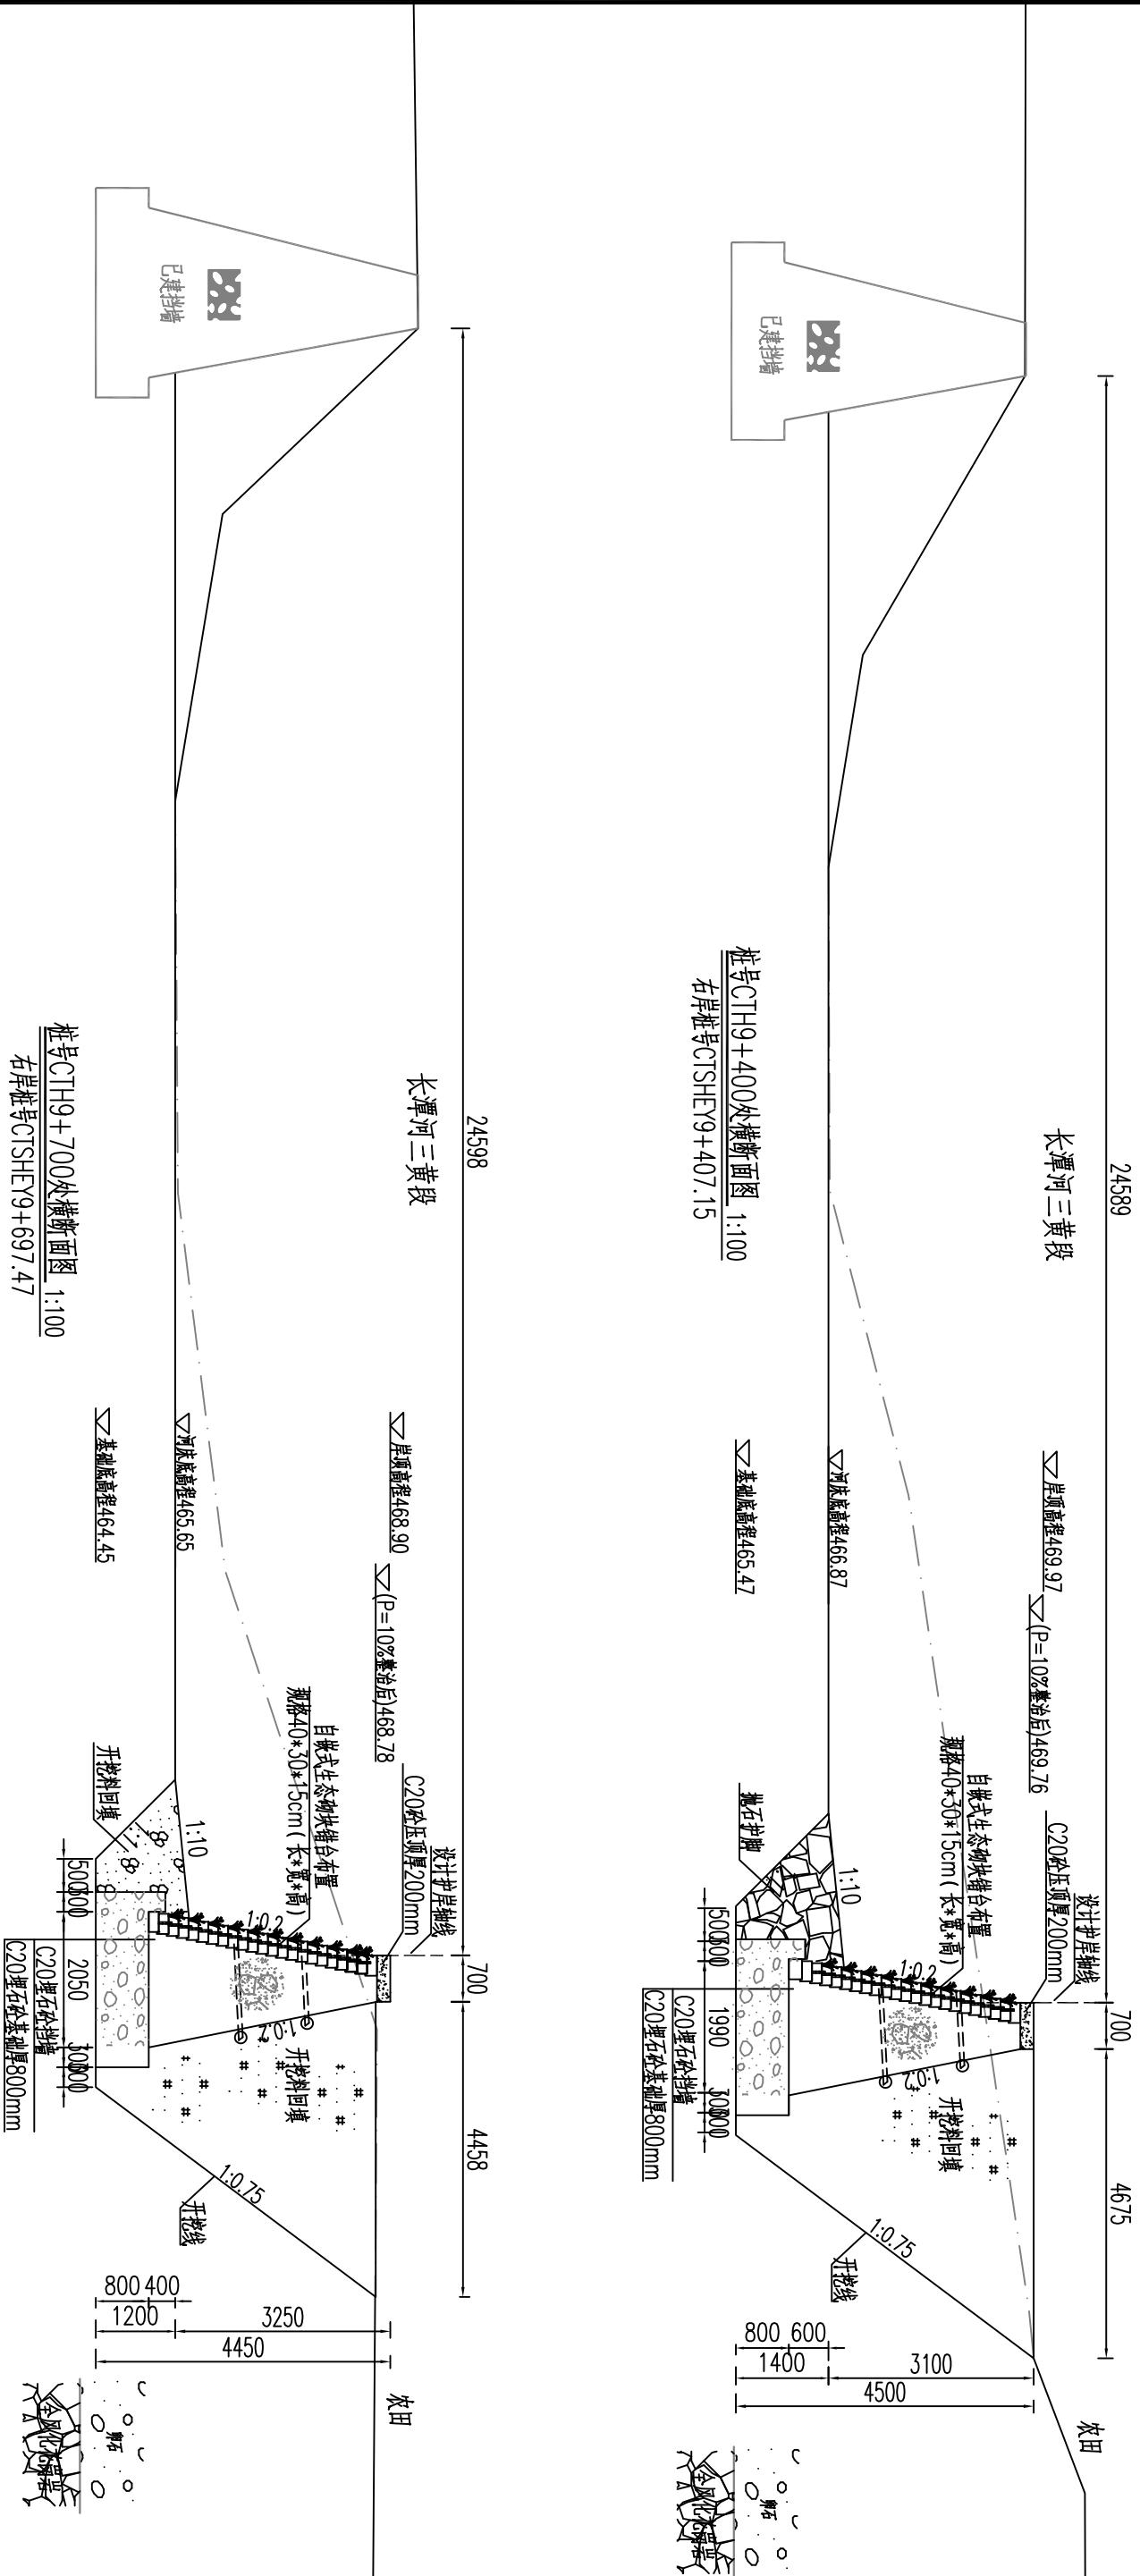


说明:

- 1、本图高程单位以m计，桩号以km+m计，其他单位以mm计。
- 2、挡墙基础采用C20埋石砼（埋石率20%），墙身采用C20埋石砼（埋石率20%），挡墙每隔15m设置一道沉降缝，缝宽2cm，采用沥青木板填缝。
- 3、河床底高程以上0.5m起布设Φ75PVC排水管，横竖向间距1.5m，梅花形布置，排水管以5%的坡度向迎水面倾斜，墙后管口采用砂碎石反滤包反滤。
- 4、墙背采用开挖料回填，若开挖料为砂砾料相对密度不小于0.6，土料压实密度不小于0.91.回填料不得采用膨胀土和淤泥且不含植物根茎、砖瓦垃圾等杂物。
- 5、本图中挡墙建基面地层如与实际不符，需及时通知设计和监理单位。

泰宁县鑫辉水利水电工程有限公司



核定		宁化县治平乡曹坊镇	初 步 设 计
审查	陈松山	长潭河河道治理工程	水 工 部 分
校核		长潭河三黄段横断面图(8/9)	
设计	吴永发		
绘图	吴永发		
设计证号：Z A135034033		比例	见图
		图号	NHX-CTH-C500-119
		日期	2024.12

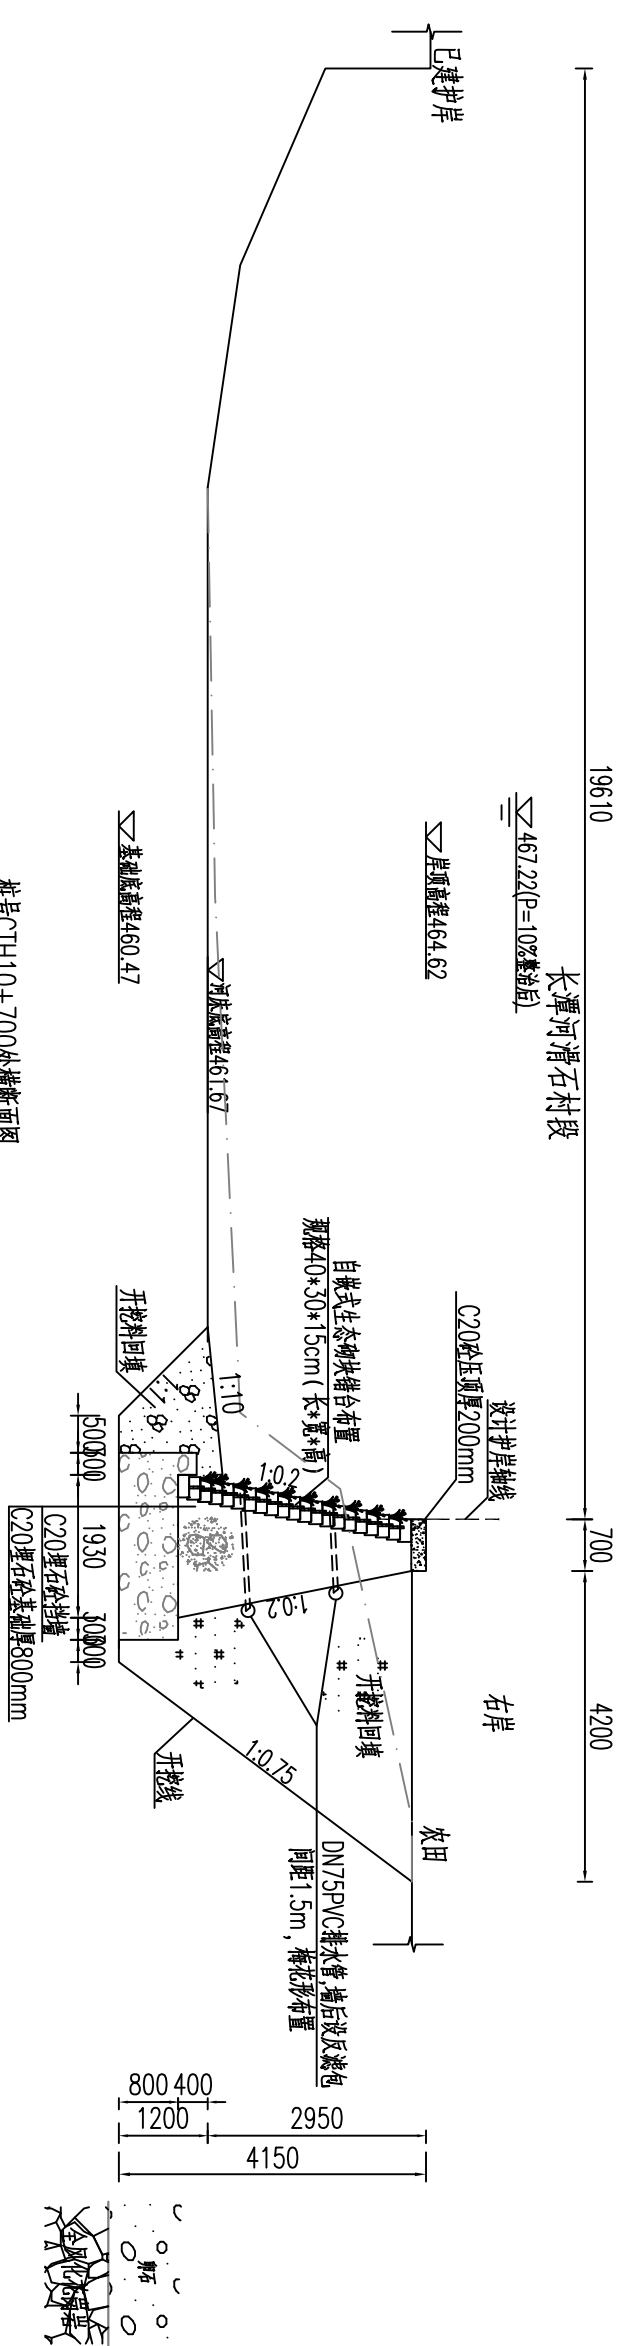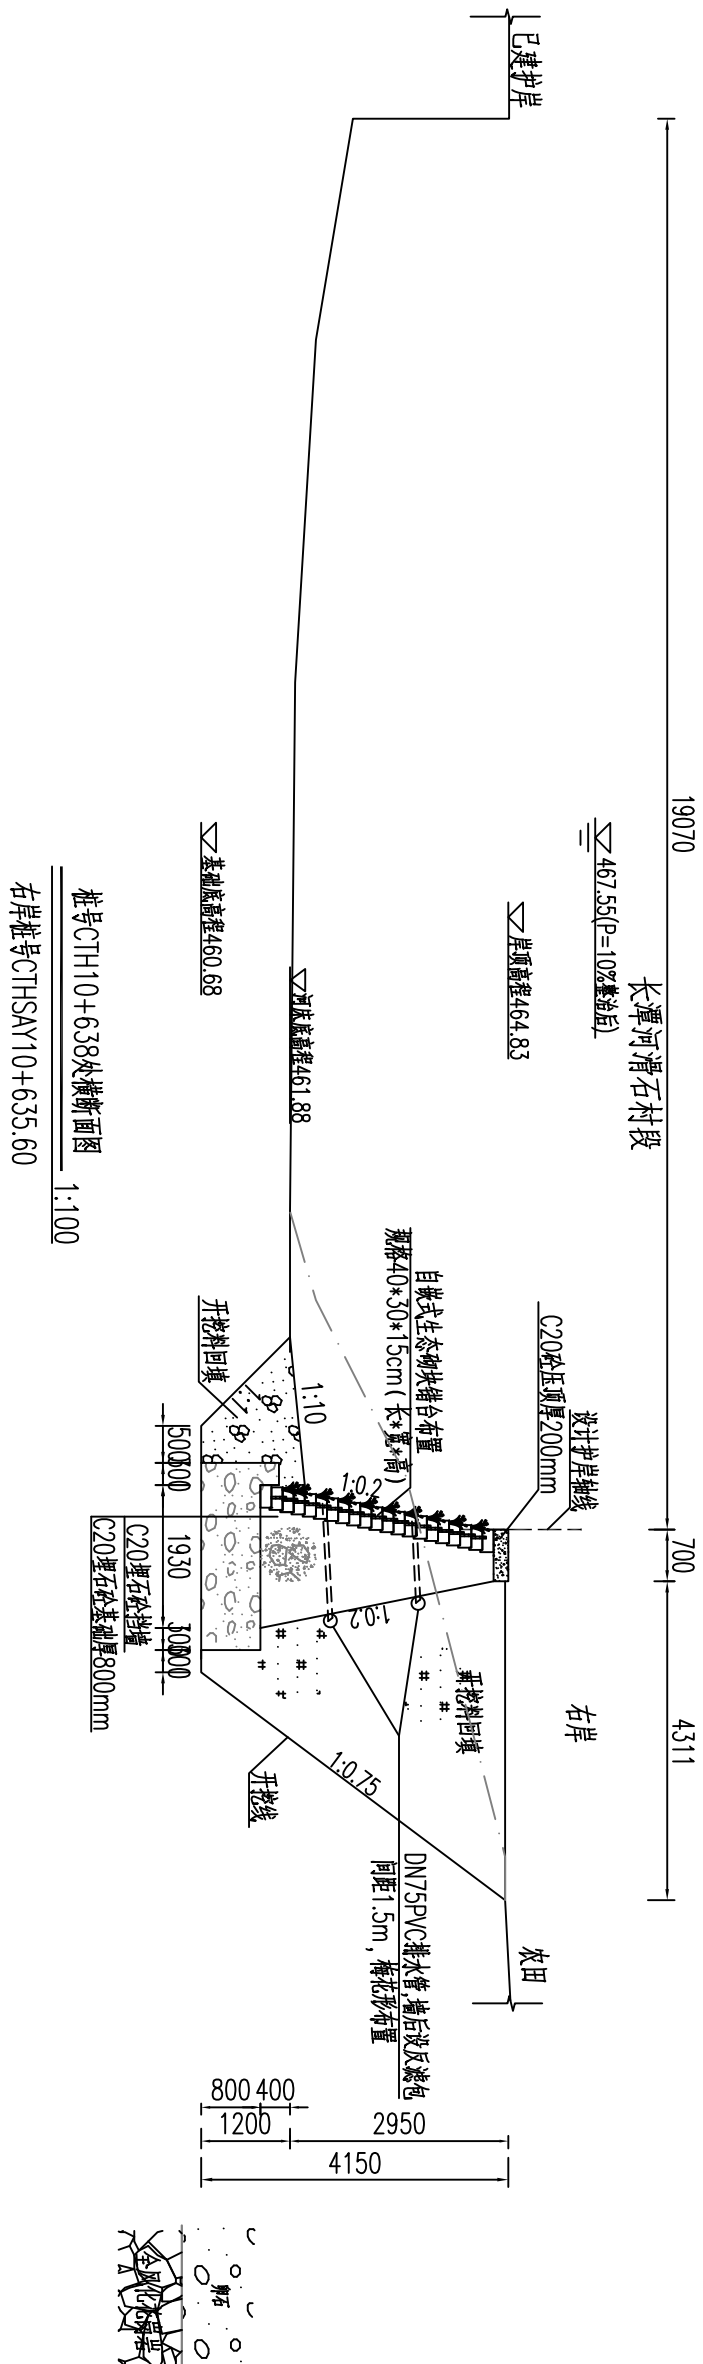



说明:

- 1、本图高程单位以m计,桩号以km+m计,其他单位以mm计。
- 2、挡墙基础采用C20埋石砼(埋石率20%),墙身采用C20埋石砼(埋石率20%),挡墙每隔15m设置一道沉降缝,缝宽2cm,采用沥青木板填缝。
- 3、河床底高程以上0.5m起布设Φ75PVC排水管,横竖向间距1.5m,梅花形布置,排水管以5%的坡度向迎水面倾斜,墙后管口采用砂碎石反滤包反滤。
- 4、墙背采用开挖料回填,若开挖料为砂砾料相对密度不小于0.6,土料压实密度不小于0.91.回填料不得采用膨胀土和淤泥且不含植物根茎、砖瓦垃圾等杂物。
- 5、本图中挡墙建基面地层如与实际不符,需及时通知设计和监理单位。

泰宁县鑫辉水利水电工程有限公司					
核定		宁化县治平乡曹坊镇	初	步	设计
审查		长潭河河道治理工程	水	工	部分
校核		长潭河滑石段横断面图(2/5)			
设计					
绘图					
设计证号: Z/A135034033		比例	见图	日期	2024.12
		图号	NHX-CTH-C500-122		

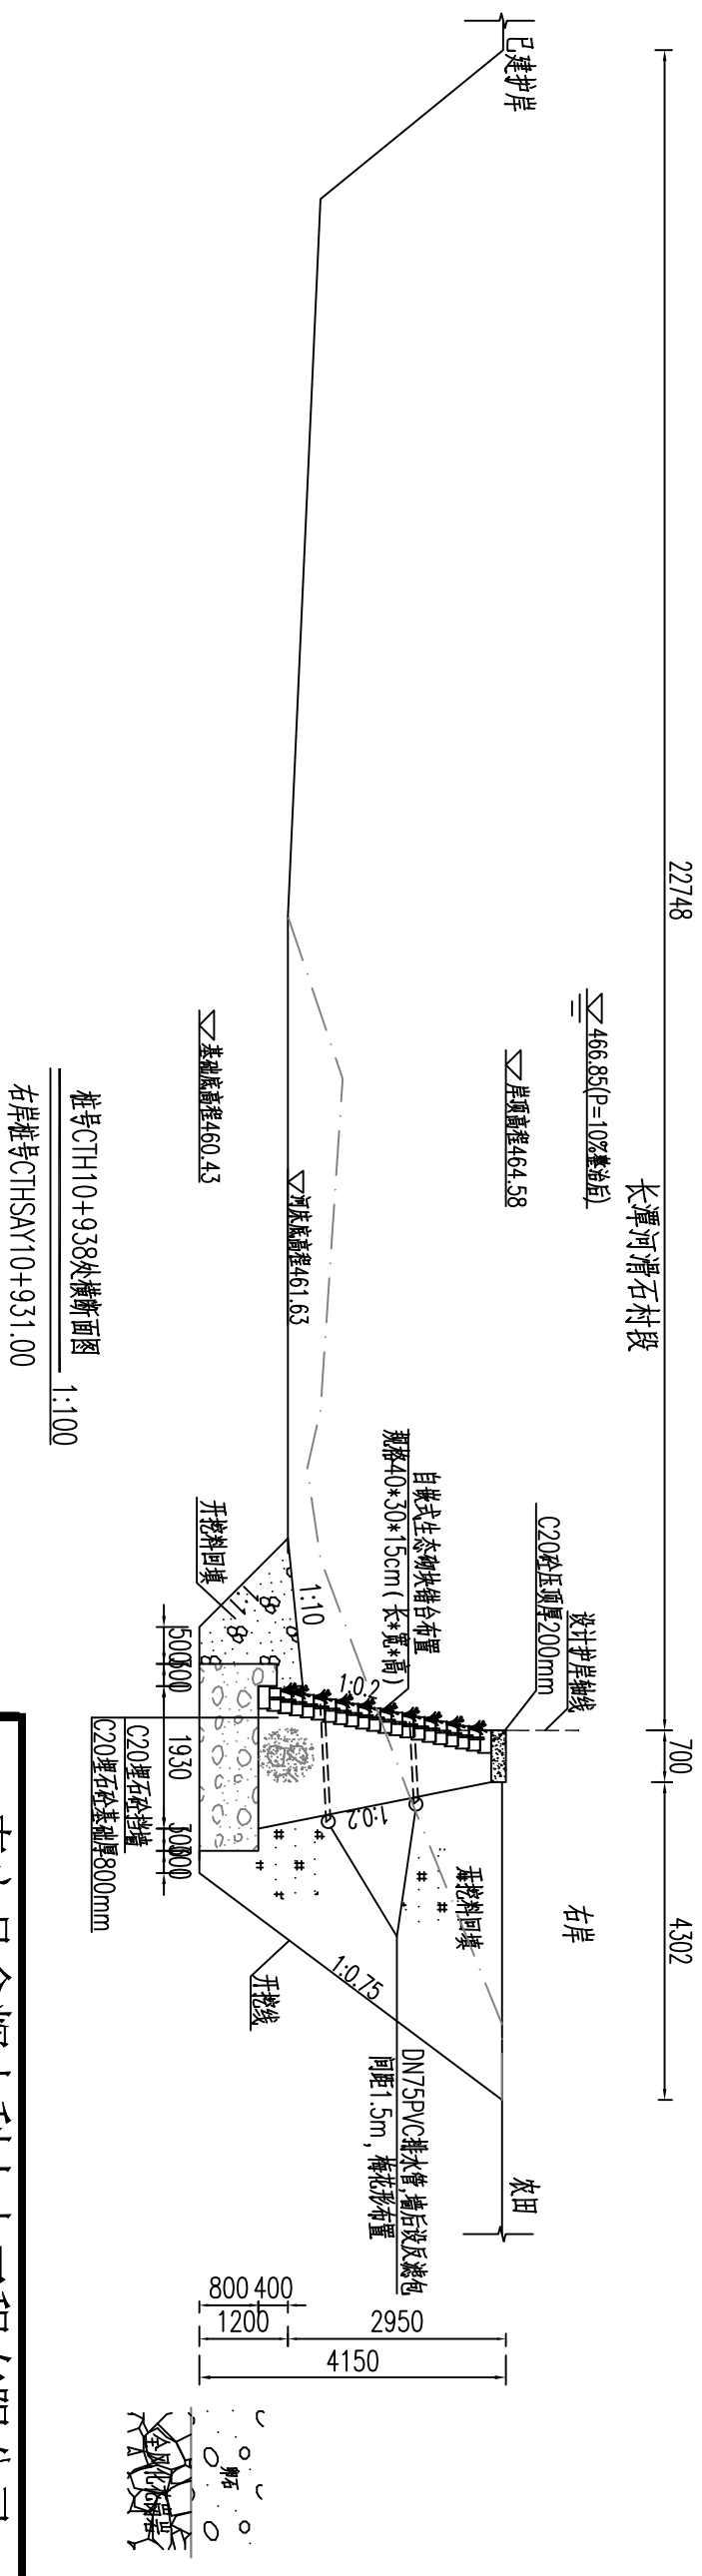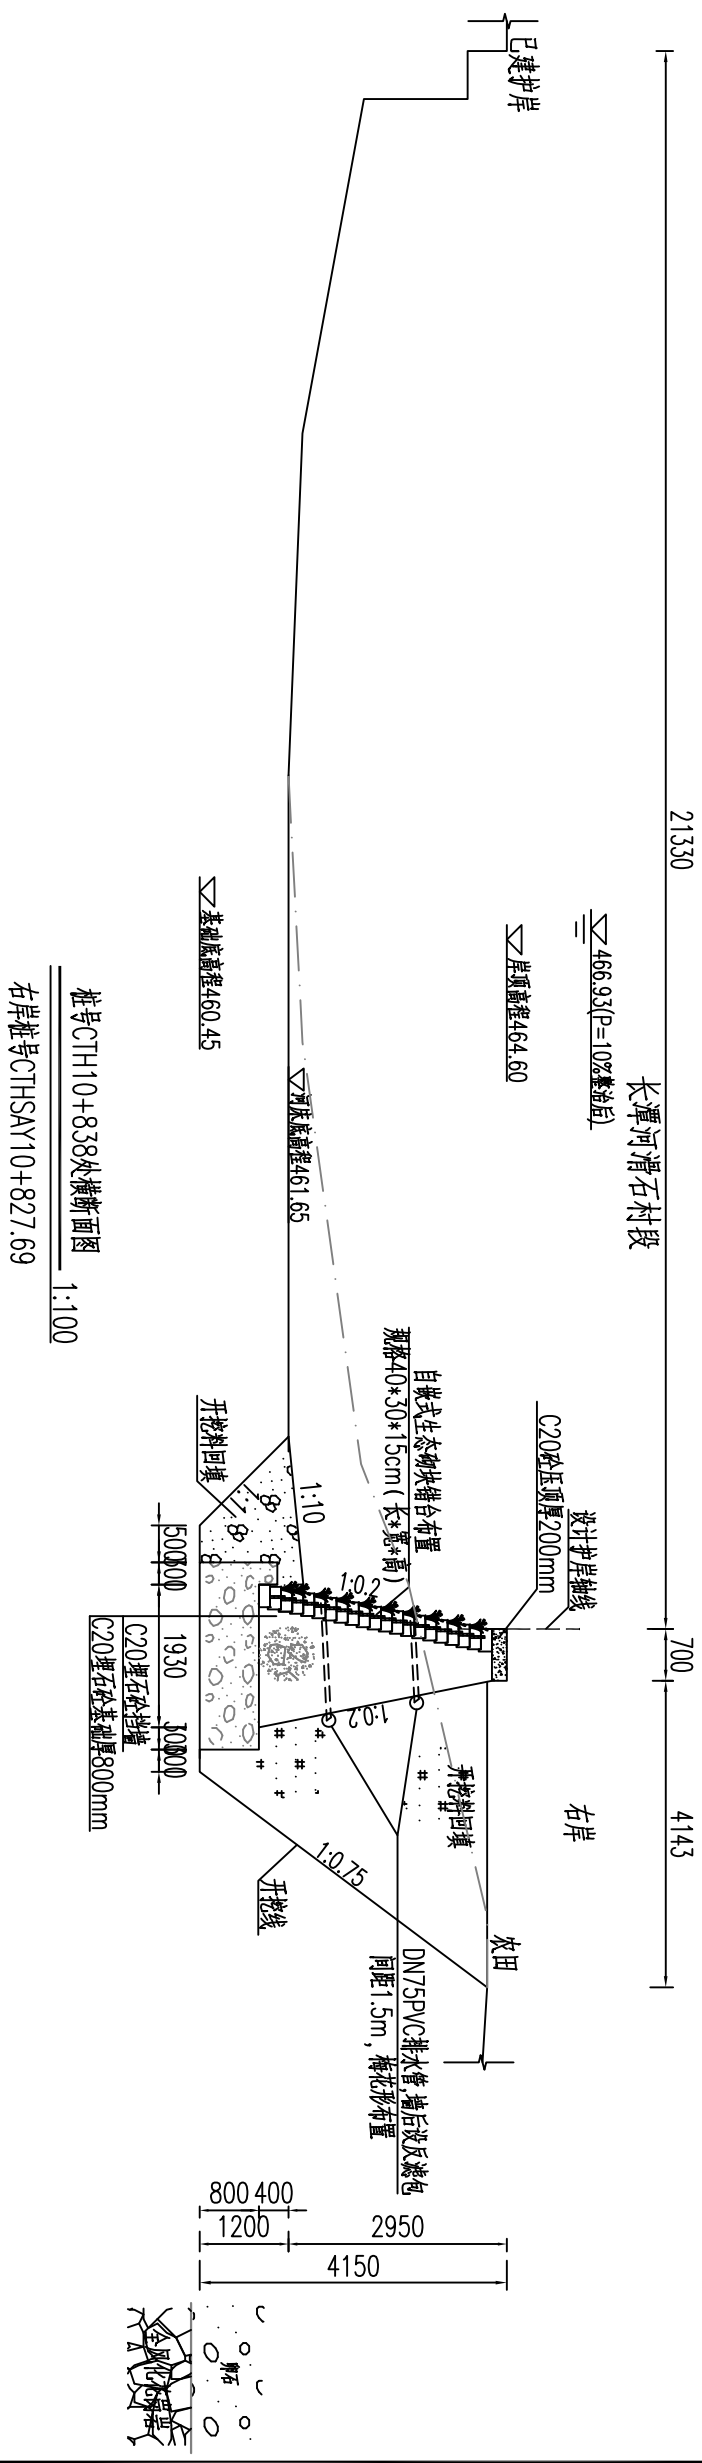

泰宁县鑫辉水利水电工程有限公司						
核定		王芳	宁化县治平乡曹坊镇 长潭河河道治理工程		初	设计 部分
审查		陈永发			水	
校核		陈永发	长潭河滑石段横断面图(3/5)			
设计		王芳				
绘图		王芳				
			比例	见图	日期	2024.12
设计证号: ZAI35034033			图号	NHX-CTH-C500-123		

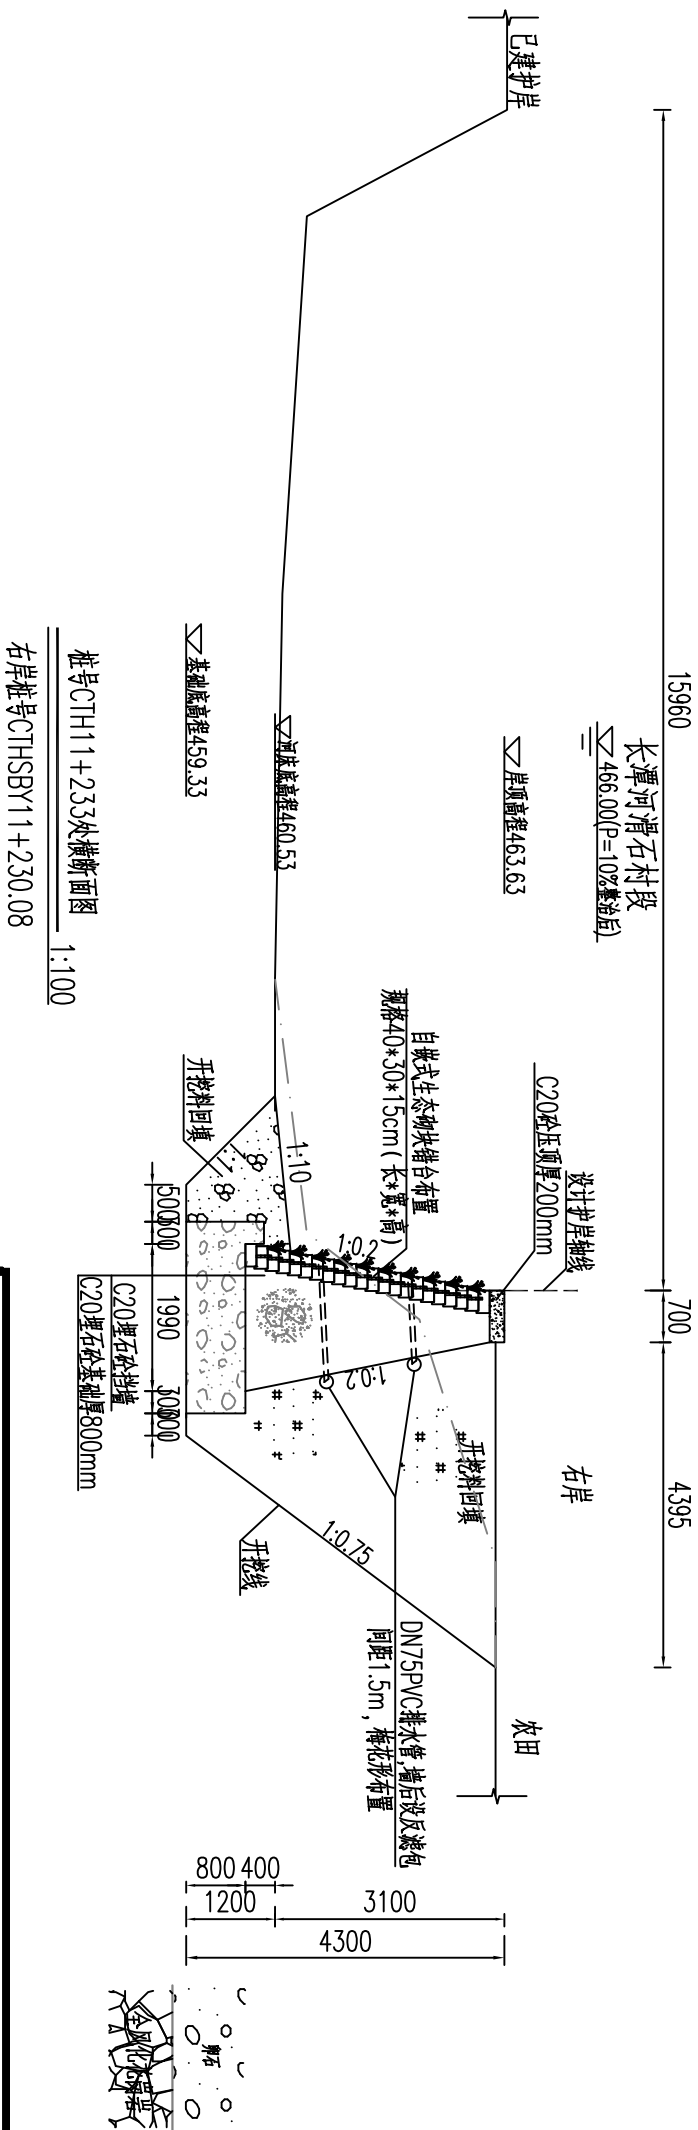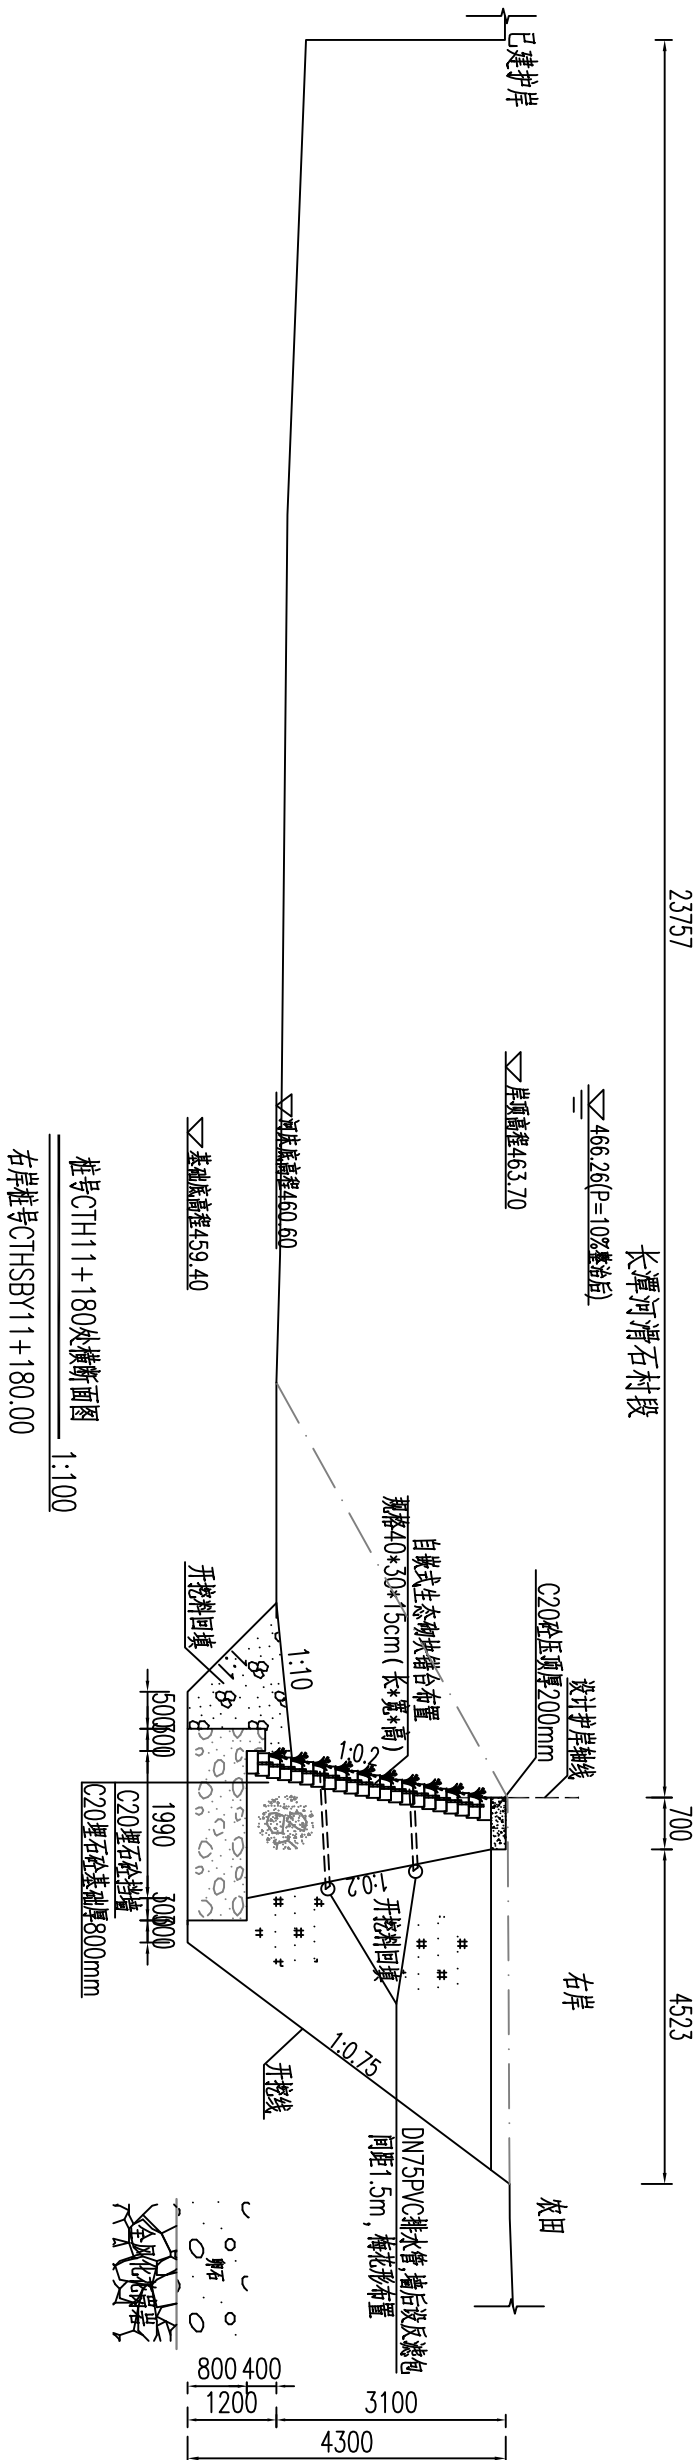


说明:

- 1、本图高程单位以m计,桩号以km+m计,其他单位以mm计。
- 2、挡墙基础采用C20埋石砼(埋石率20%),墙身采用C20埋石砼(埋石率20%),挡墙每隔15m设置一道沉降缝,缝宽2cm,采用沥青木板填缝。
- 3、河床底高程以上0.5m起布设 $\Phi 75$ PVC排水管,横竖向间距1.5m,梅花形布置,排水管以5%的坡度向迎水面倾斜,墙后管口采用砂碎石反滤包反滤。
- 4、墙背采用开挖料回填,若开挖料为砂砾料相对密度不小于0.6,土料压实密度不小于0.91.回填料不得采用膨胀土和淤泥且不含植物根茎、砖瓦垃圾等杂物。
- 5、本图中挡墙建基面地层如与实际不符,需及时通知设计和监理单位。

泰宁县鑫辉水利水电工程有限公司


核定		审核		设计	
审查		校核		设计	
设计		绘图		比例	见图
设计		日期		日期	2024.12
设计		图号		图号	NHX-CTH-C500-124

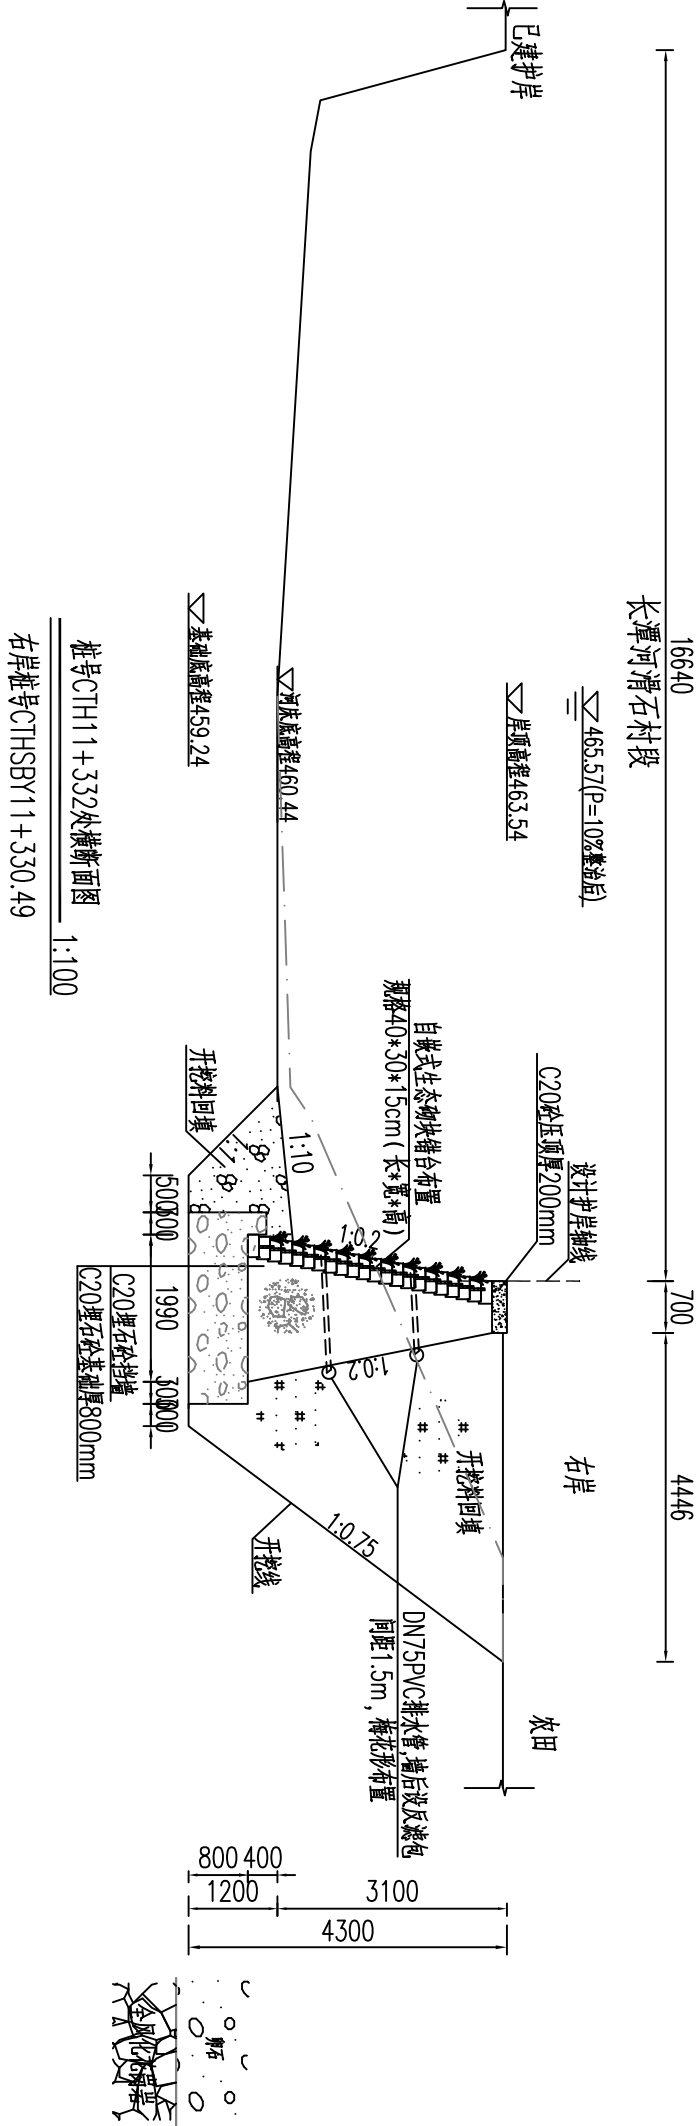

桩号CTH11+332处横断面图

1:100

右岸桩号CTHSBY11+330.49

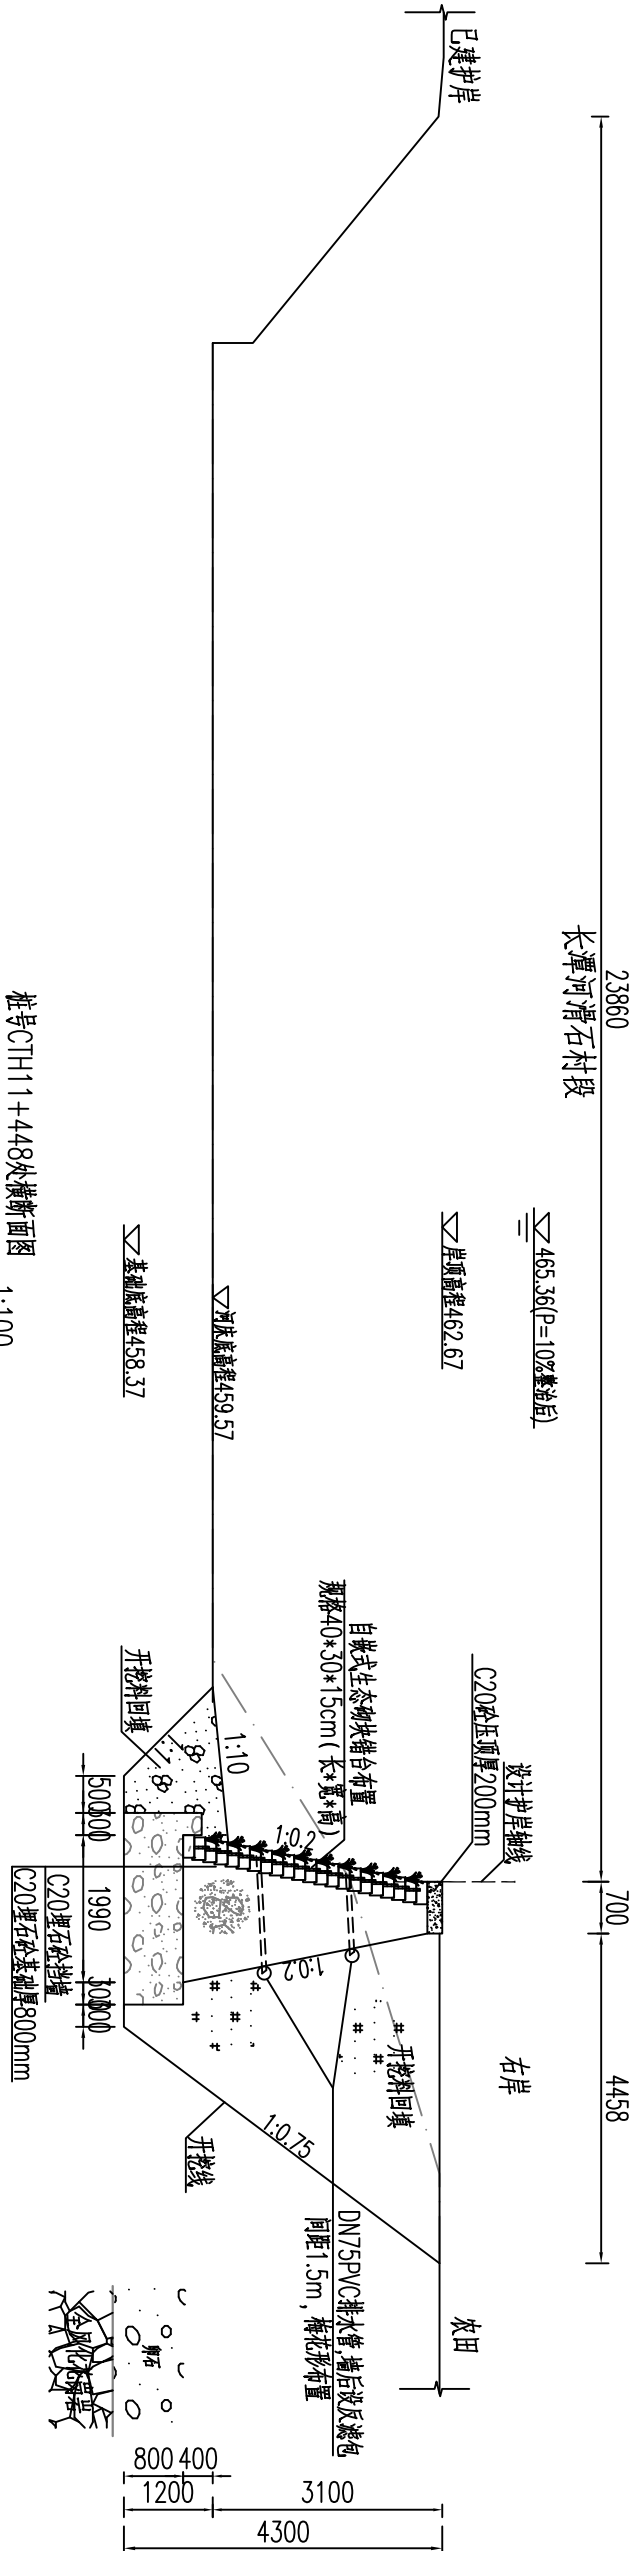

桩号CTH11+448处横断面图

1:100



右岸桩号CTHSBY11+447.00

说明:

- 1、本图高程单位以m计,桩号以km+m计,其他单位以mm计。
- 2、挡墙基础采用C20埋石砼(埋石率20%),墙身采用C20埋石砼(埋石率20%),挡墙每隔15m设置一道沉降缝,缝宽2cm,采用沥青木板填缝。
- 3、河床底高程以上0.5m起布设 $\Phi 75$ PVC排水管,横竖向间距1.5m,梅花形布置,排水管以5%的坡度向迎水面倾斜,墙后管口采用砂碎石反滤包反滤。
- 4、墙背采用开挖料回填,若开挖料为砂砾料相对密度不小于0.6,土料压实密度不小于0.91.回填料不得采用膨胀土和淤泥且不含植物根茎、砖瓦垃圾等杂物。
- 5、本图中挡墙建基面地层如与实际不符,需及时通知设计和监理单位。

泰宁县鑫辉水电工程有限公司

核定		宁化县治平乡曹坊镇	初步设计
审查	陈永强	长潭河河道治理工程	水工部分
校核	陈永强	长潭河滑石段横断面图(5/5)	
设计	陈永强		
绘图	陈永强		
比例	见图	日期	2024.12
设计证号: ZA135034033	图号	NHX-CTH-C500-125	

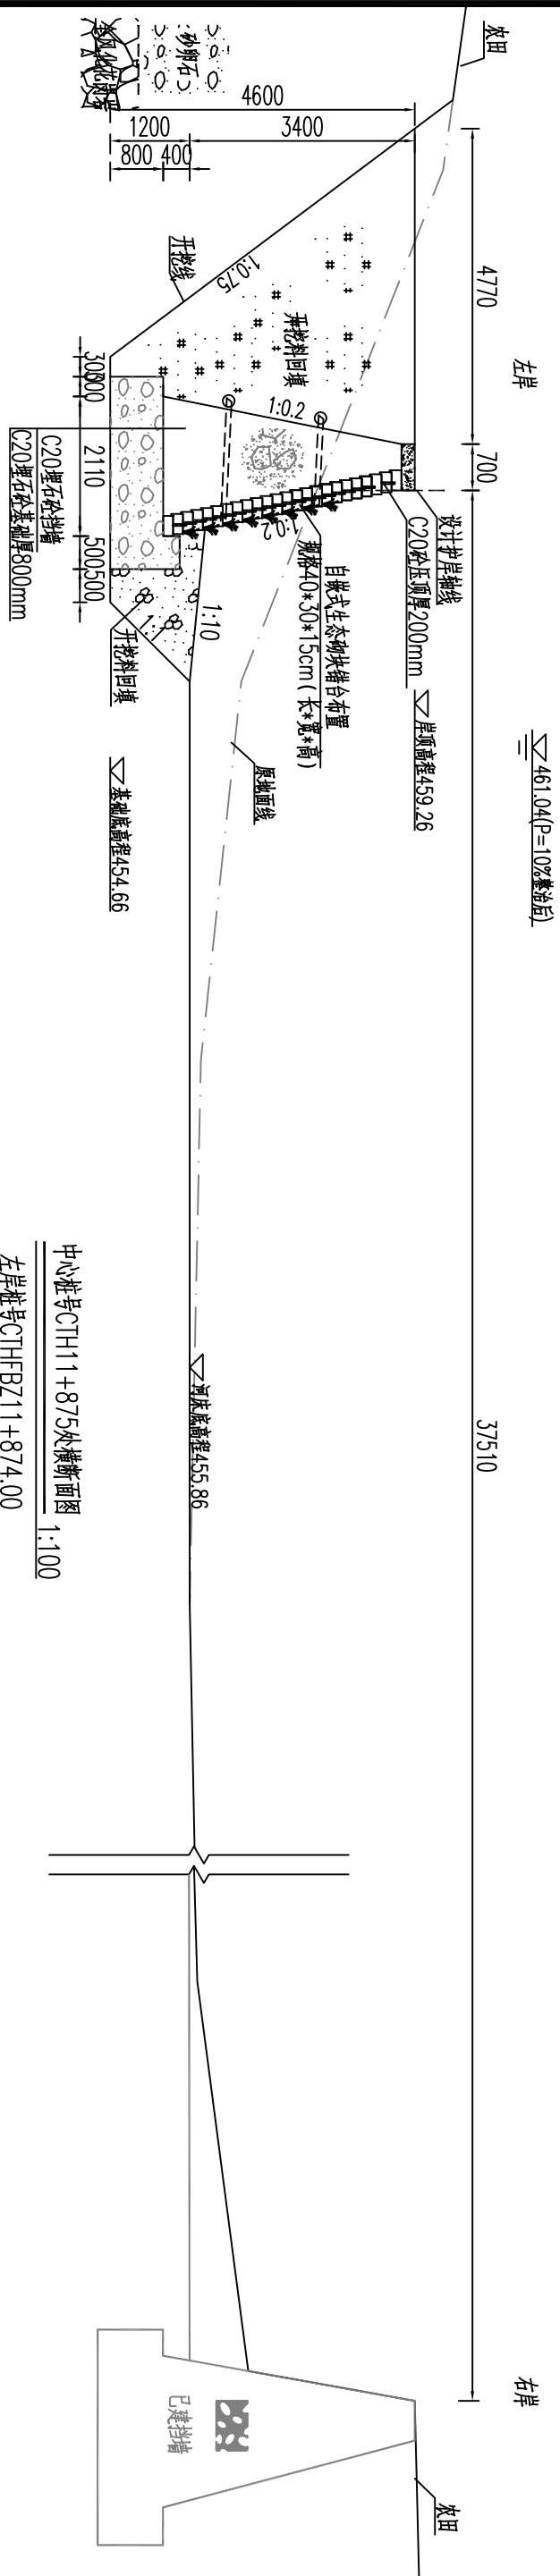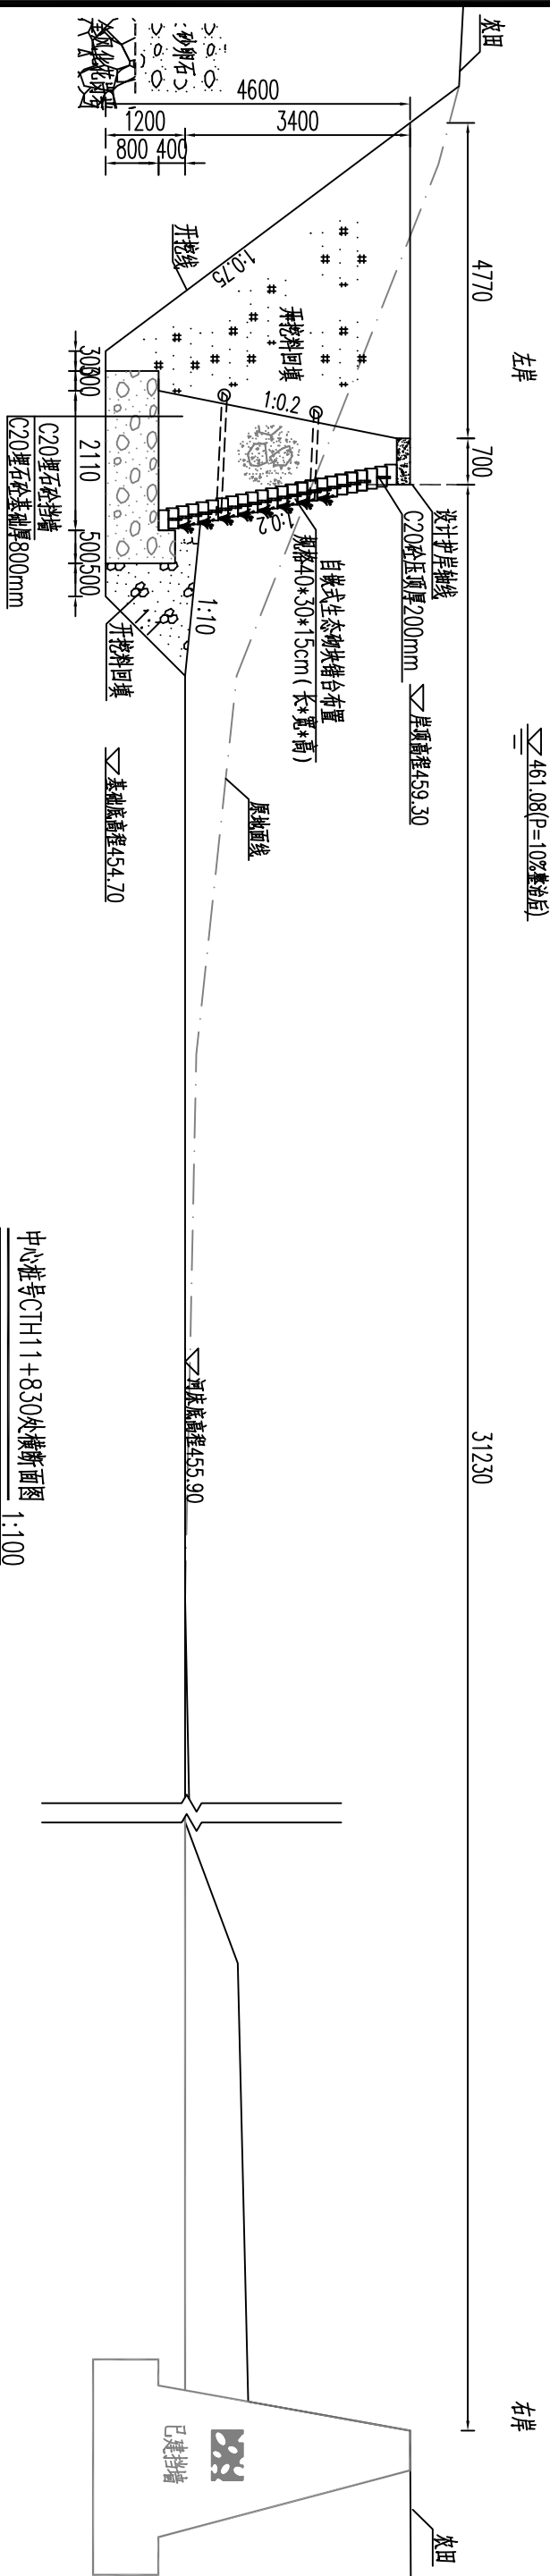




说明:

- 1、本图高程单位以m计, 桩号以km+m计, 其他单位以mm计。
- 2、挡墙基础采用C20埋石砼(埋石率20%), 墙身采用C20埋石砼(埋石率20%), 挡墙每隔15m设置一道沉降缝, 缝宽2cm, 采用沥青木板填缝。
- 3、河床底高程以上0.5m起布设Φ75PVC排水管, 横竖向间距1.5m, 梅花形布置, 排水管以5%的坡度向迎水面倾斜, 墙后管口采用砂碎石反滤包反滤。
- 4、墙背采用开挖料回填, 若开挖料为砂砾料相对密度不小于0.6, 土料压实密度不小于0.91. 回填料不得采用膨胀土和淤泥且不含植物根茎、砖瓦垃圾等杂物。
- 5、本图中挡墙建基面地层如与实际不符, 需及时通知设计和监理单位。

泰宁县鑫辉水利水电工程有限公司



核定		宁化县治平乡曹坊镇	初 步 设 计
审查		长潭河河道治理工程	水 工 部 分
校核		长潭河黄坊段横断面图(2/10)	
设计			
绘图			
比例	见 图	日期	2024.12
设计证号: Z/A135034033	图号	NHX-CTH-C500-127	

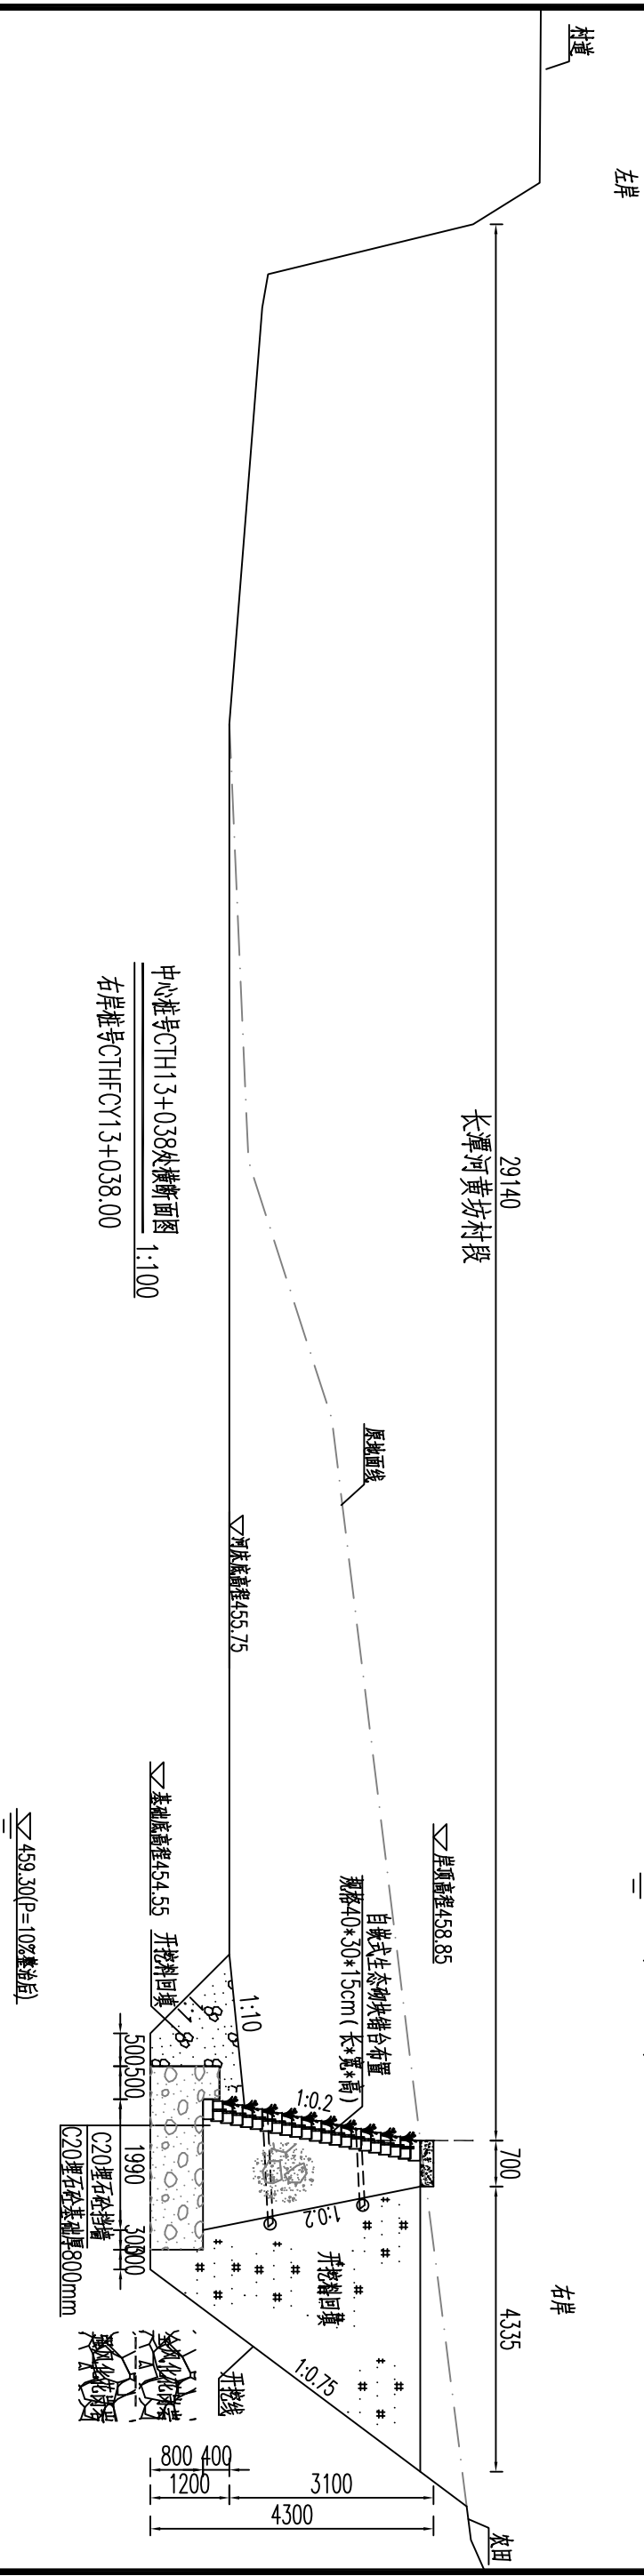

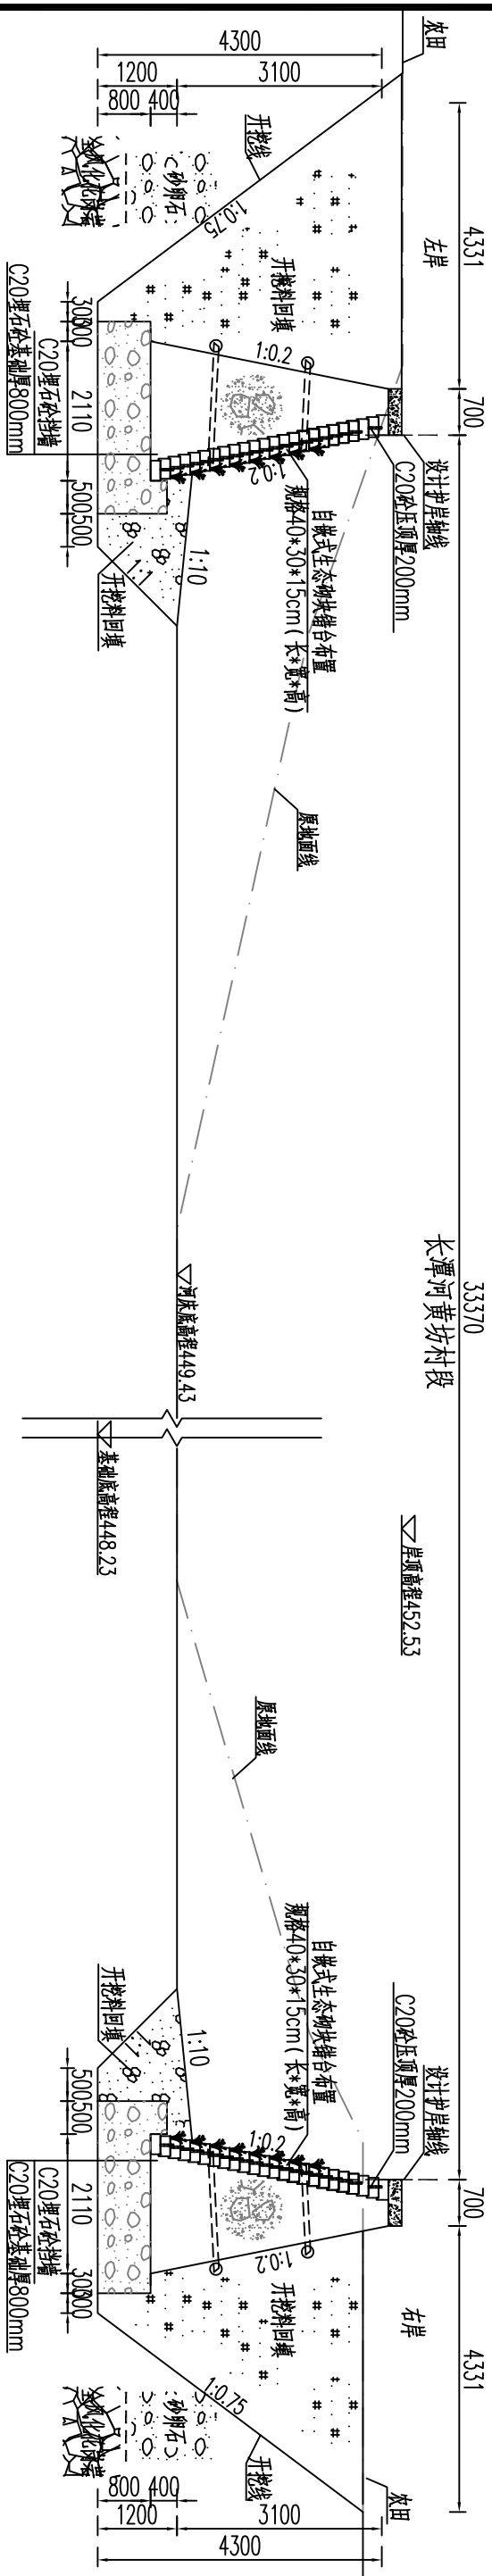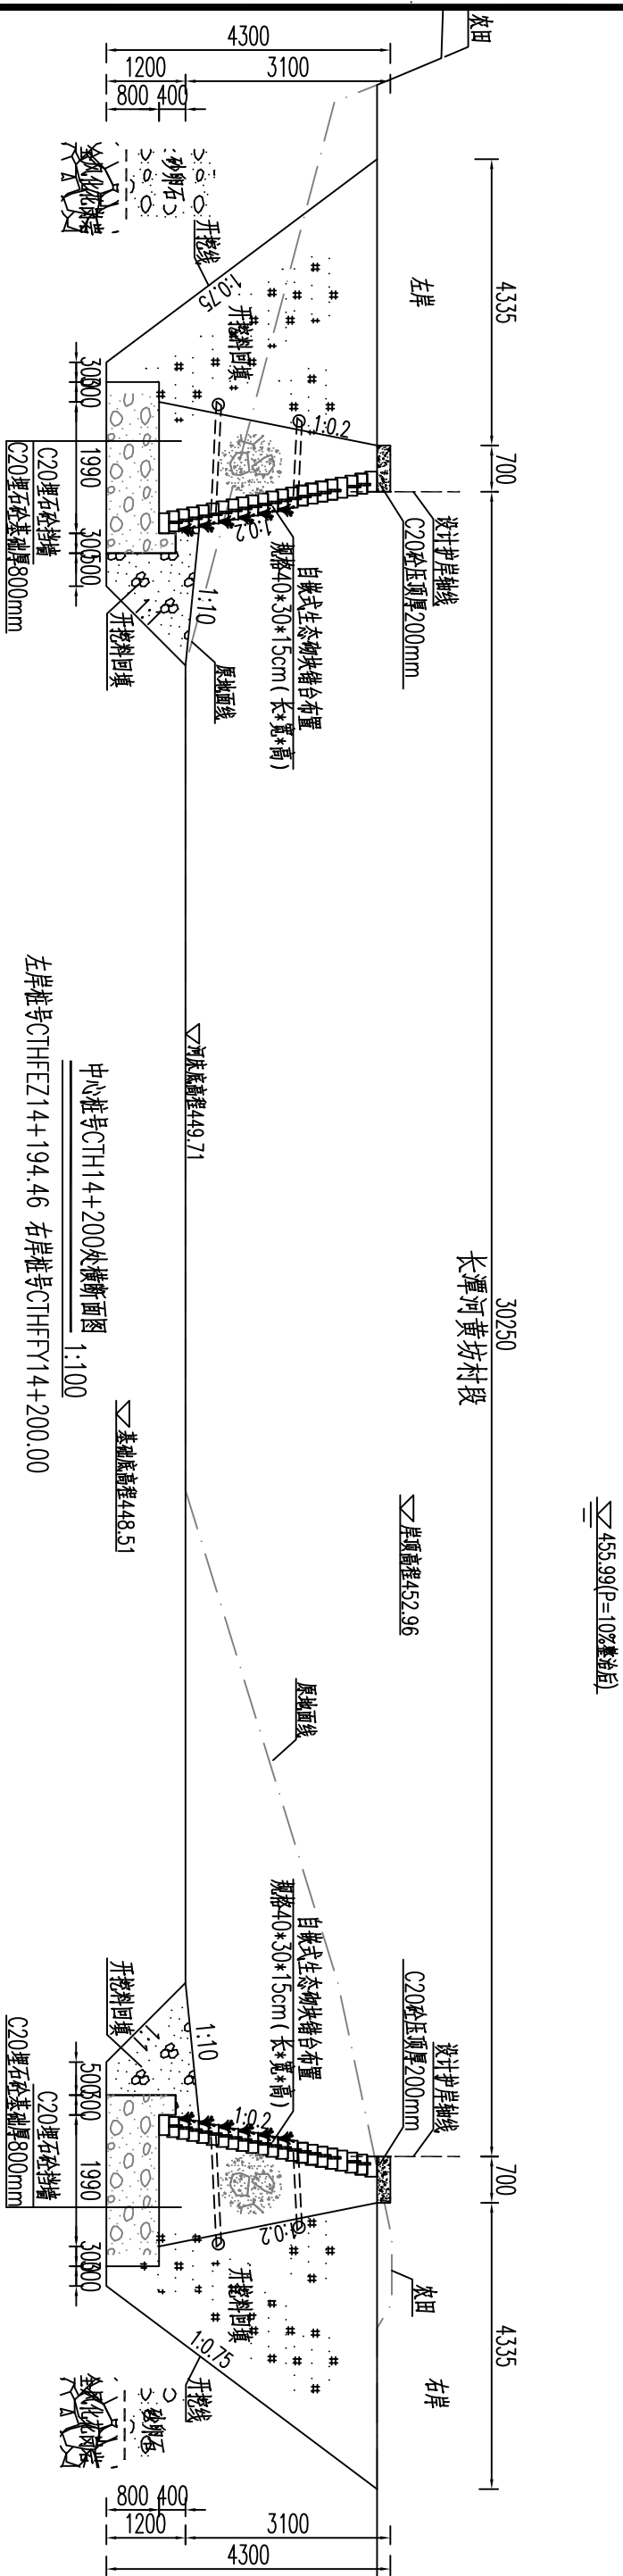

- 说明:
- 1、本图高程单位以m计,桩号以km+m计,其他单位以mm计。
 - 2、挡墙基础采用C20埋石砼(埋石率20%),墙身采用C20埋石砼(埋石率20%),挡墙每隔15m设置一道沉降缝,缝宽2cm,采用沥青木板填缝。
 - 3、河床底高程以上0.5m起布设Φ75PVC排水管,横竖向间距1.5m,梅花形布置,排水管以5%的坡度向迎水面倾斜,墙后管口采用砂碎石反滤包反滤。
 - 4、墙背采用开挖料回填,若开挖料为砂砾料相对密度不小于0.6,土料压实密度不小于0.91.回填料不得采用膨胀土和淤泥且不含植物根茎、砖瓦垃圾等杂物。
 - 5、本图中挡墙建基面地层如与实际不符,需及时通知设计和监理单位。

泰宁县鑫辉水利水电工程有限公司					
核定	审核	设计	绘图	长潭河黄坊段横断面图(8/10)	
审核	校核	设计	绘图		
审核	校核	设计	绘图		
审核	校核	设计	绘图		
设计证号: ZA135034033	图号	NHX-CTH-C500-133	比例	见图	日期 2024.12

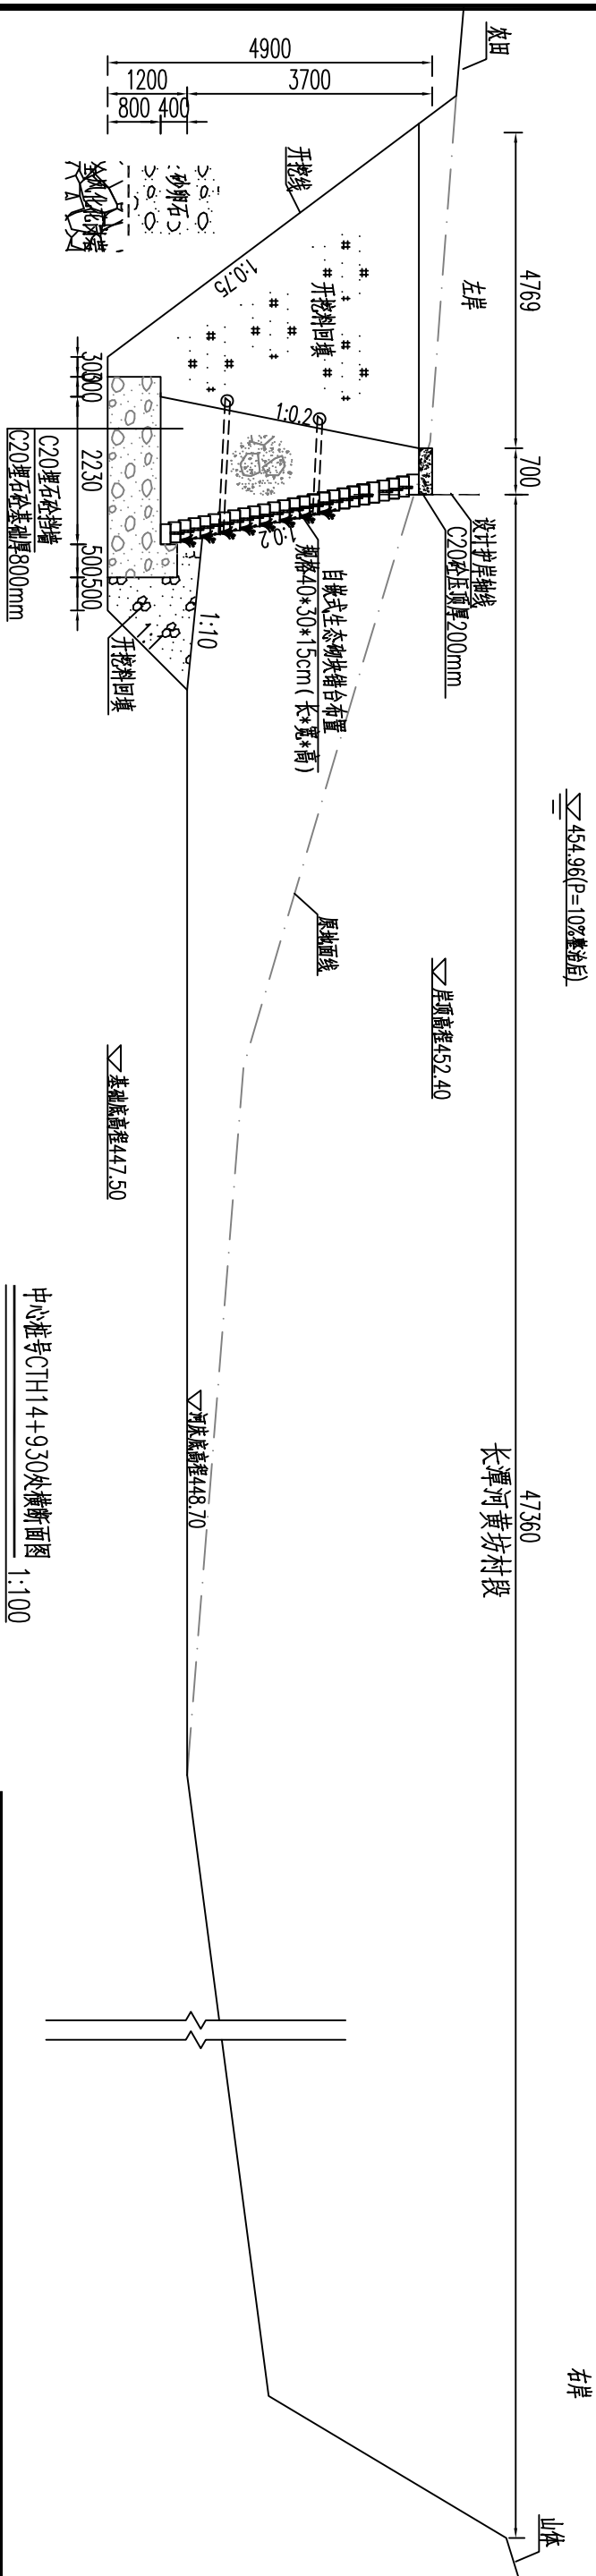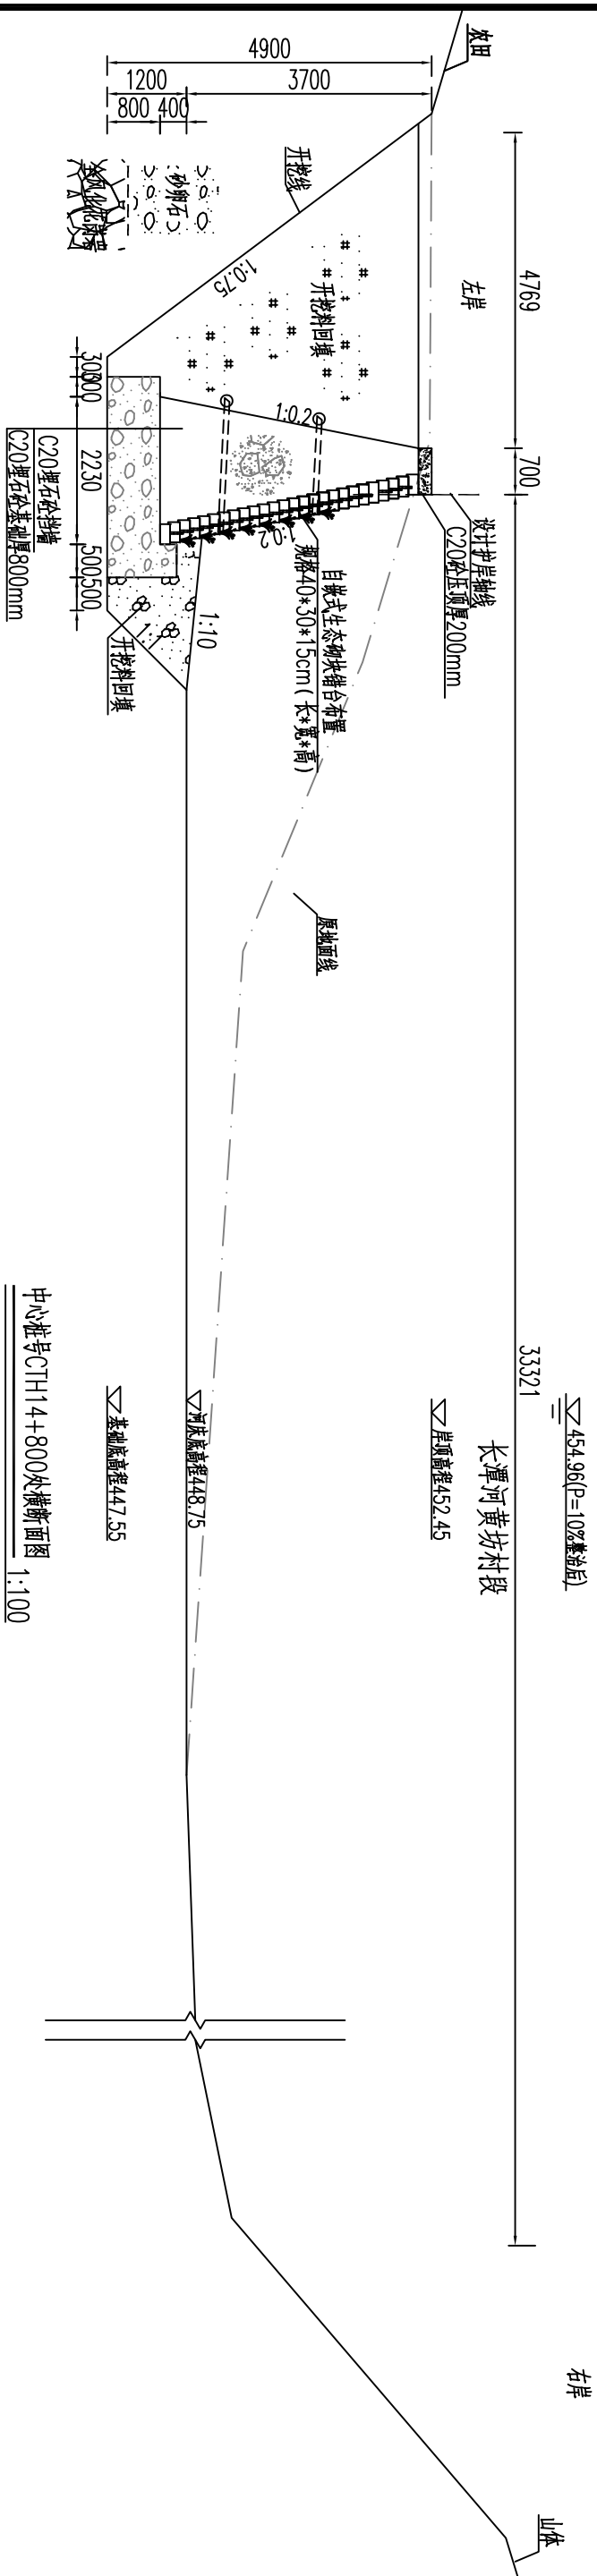


中心桩号CTH14+930处横断面图
左岸桩号CTHFGZ14+903.00
1:100

说明:


- 1、本图高程单位以m计,桩号以km+m计,其他单位以mm计。
- 2、挡墙基础采用C20埋石砼(埋石率20%),墙身采用C20埋石砼(埋石率20%),挡墙每隔15m设置一道沉降缝,缝宽2cm,采用沥青木板填缝。
- 3、河床底高程以上0.5m起布设Φ75PVC排水管,横竖向间距1.5m,梅花形布置,排水管以5%的坡度向迎水面倾斜,墙后管口采用砂碎石反滤包反滤。
- 4、墙背采用开挖料回填,若开挖料为砂砾料相对密度不小于0.6,土料压实密度不小于0.91.回填料不得采用膨胀土和淤泥且不含植物根茎、砖瓦垃圾等杂物。
- 5、本图中挡墙建基面地层如与实际不符,需及时通知设计和监理单位。

泰宁县鑫辉水电工程有限公司

核定		宁化县治平乡曹坊镇	初	步	设计
审查		长潭河河道治理工程	水	工	部分
校核		长潭河黄坊段横断面图(10/10)			
设计					
绘图					
		比例	见图	日期	2024.12
设计证号: Z/A135034033		图号	NHX-CTH-C500-135		

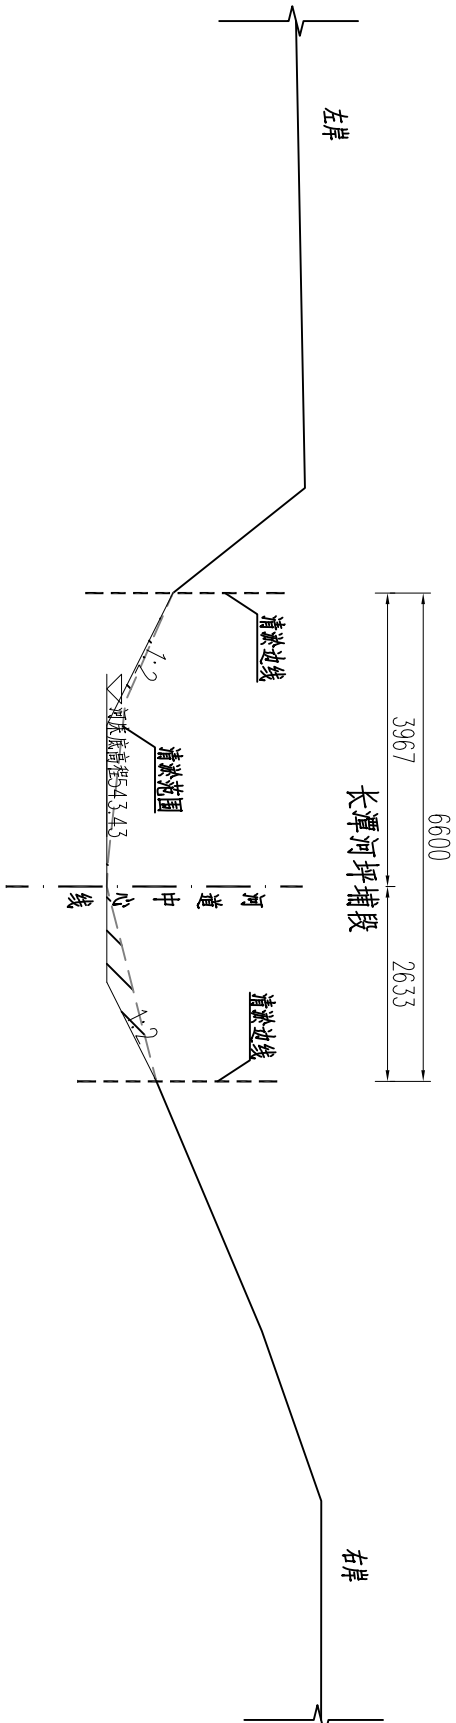

桩号CTH0+000处横断面图 1:100

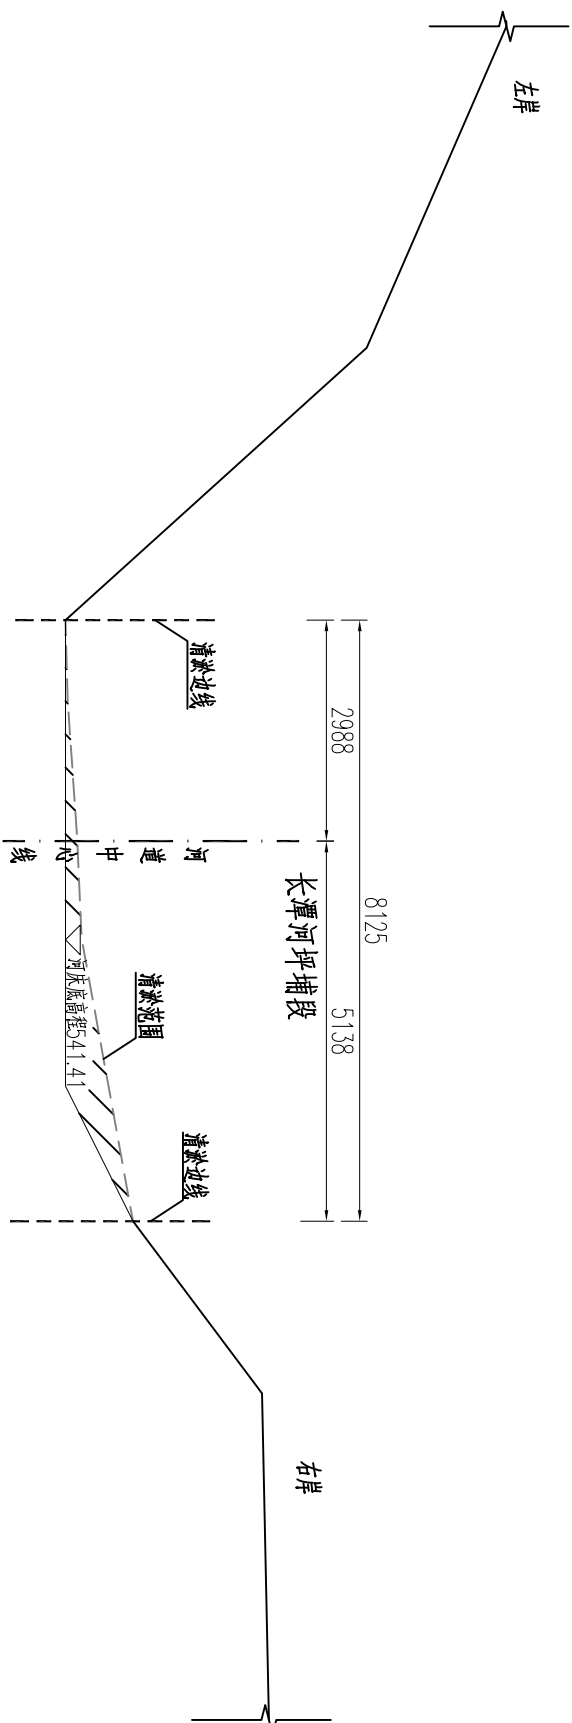


桩号CTH0+200处横断面图 1:100

说明:


- 1、本图高程、桩号以m计,其余尺寸单位以mm计。
- 2、本工程清淤桩号(CTH0+000~CTH1+300)、(CTH1+382~CTH1+762)、(CTH1+874~CTH2+214)清淤长度2.02km。

泰宁县鑫辉水利水电工程有限公司

核定		方芳	宁化县治平乡曹坊镇	初	步	设
审查		陈永强	长潭河河道治理工程	水	工	部
校核		陈永强	长潭河埝段清淤断面图(1/7)			
设计		方芳				
绘图	Φ▽	方芳				
			比例	见图	日期	2024.12
设计证号: Z A135034033			图号	NHX-CTH-C500-136		

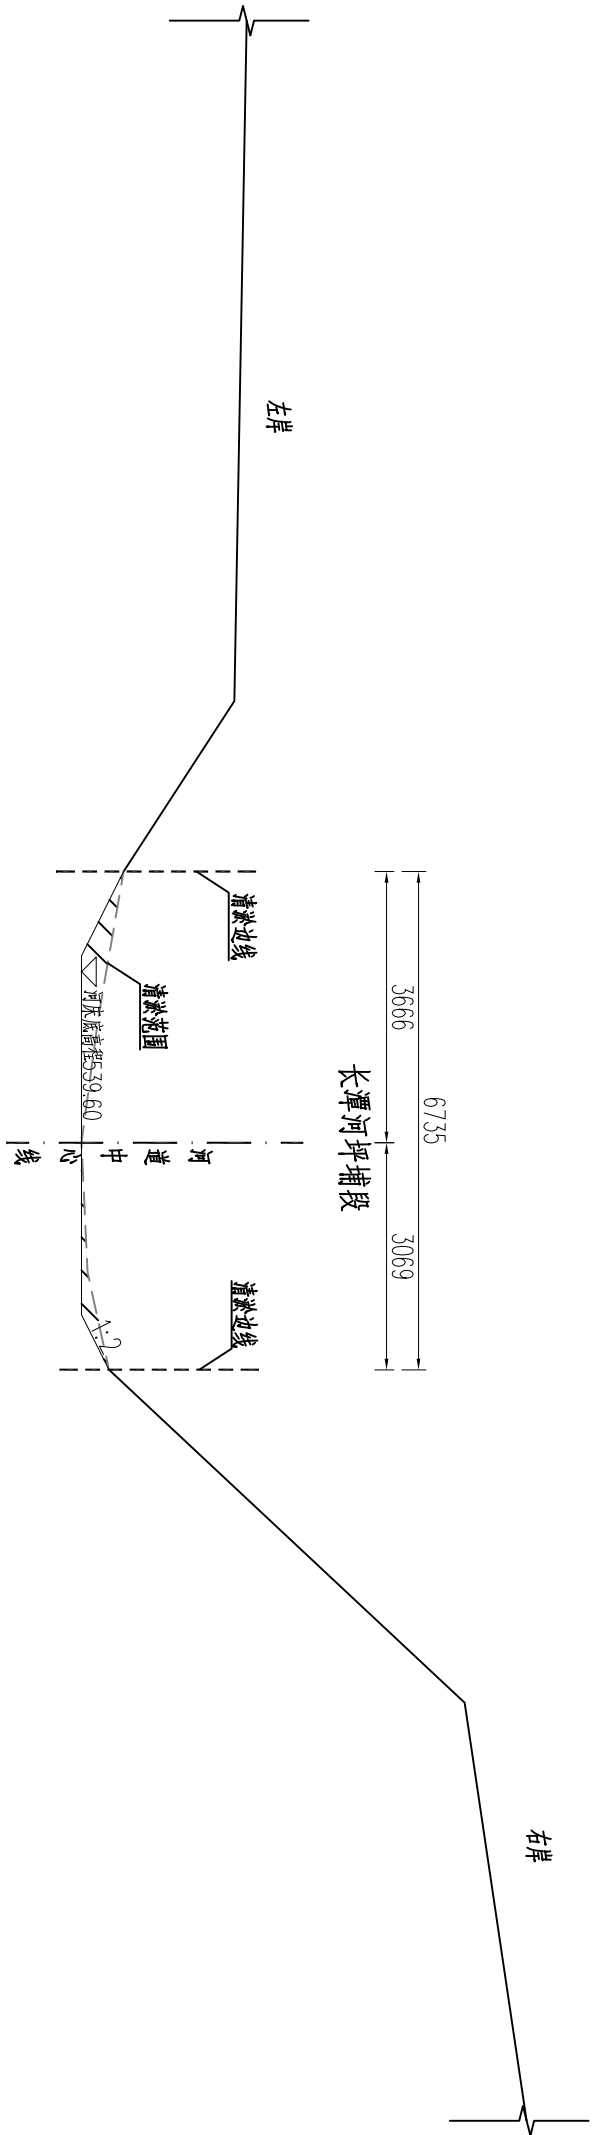

桩号CTH0+400处横断面图 1:100

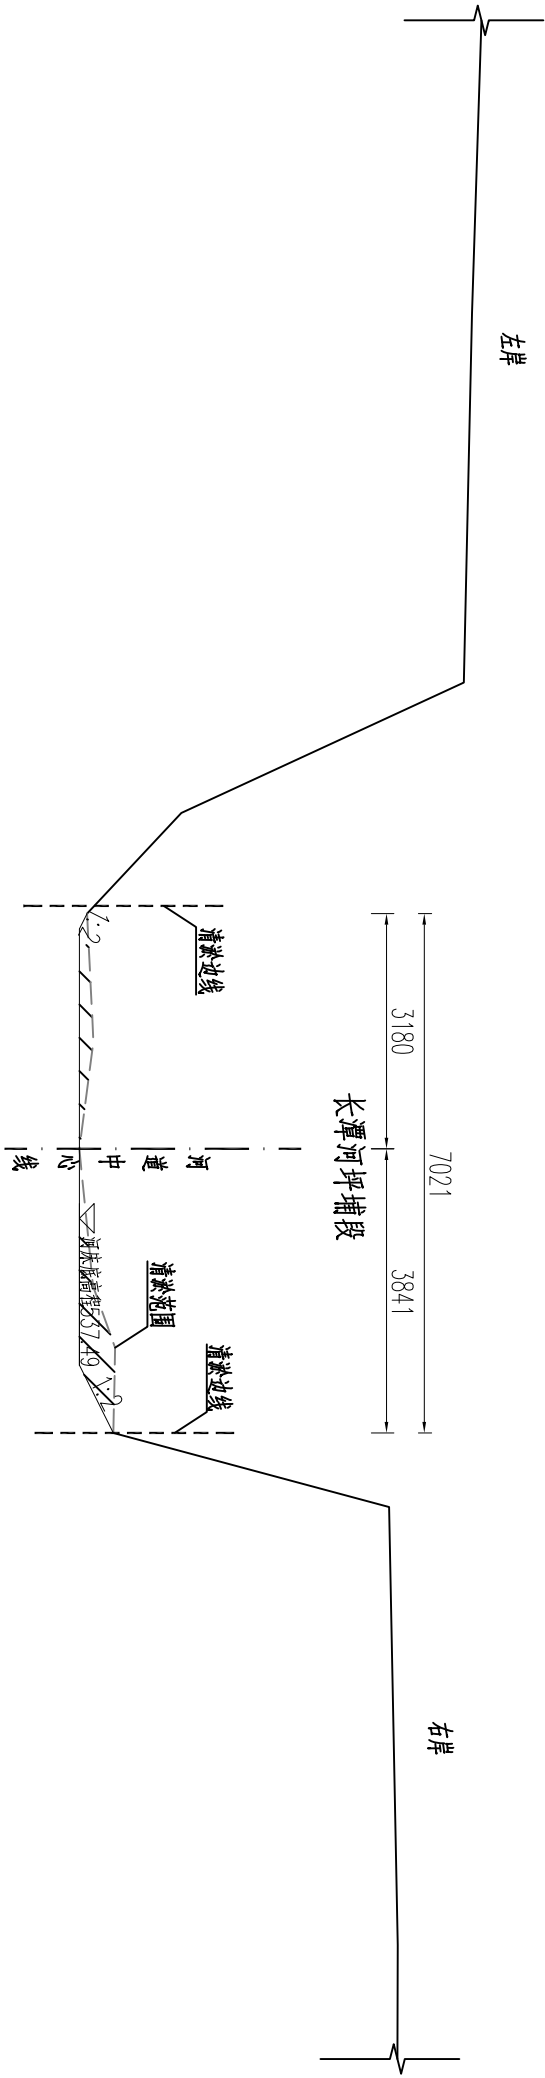


桩号CTH0+600处横断面图 1:100


说明:

- 1、本图高程、桩号以m计,其余尺寸单位以mm计。
- 2、本工程清淤桩号(CTH0+000~CTH1+300)、(CTH1+382~CTH1+762)、(CTH1+874~CTH2+214)清淤长度2.02km。

泰宁县鑫辉水利水电工程有限公司						
核定		李辉	宁化县治平乡曹坊镇	初	步	设计
审查		陈永发	长潭河河道治理工程	水	工	部分
校核		陈永发	长潭河坪埔段清淤断面图(2/7)			
设计		李辉				
绘图	李辉	李辉				
			比例	见图	日期	2024.12
设计证号: Z A135034033			图号	NHX-CTH-C500-137		

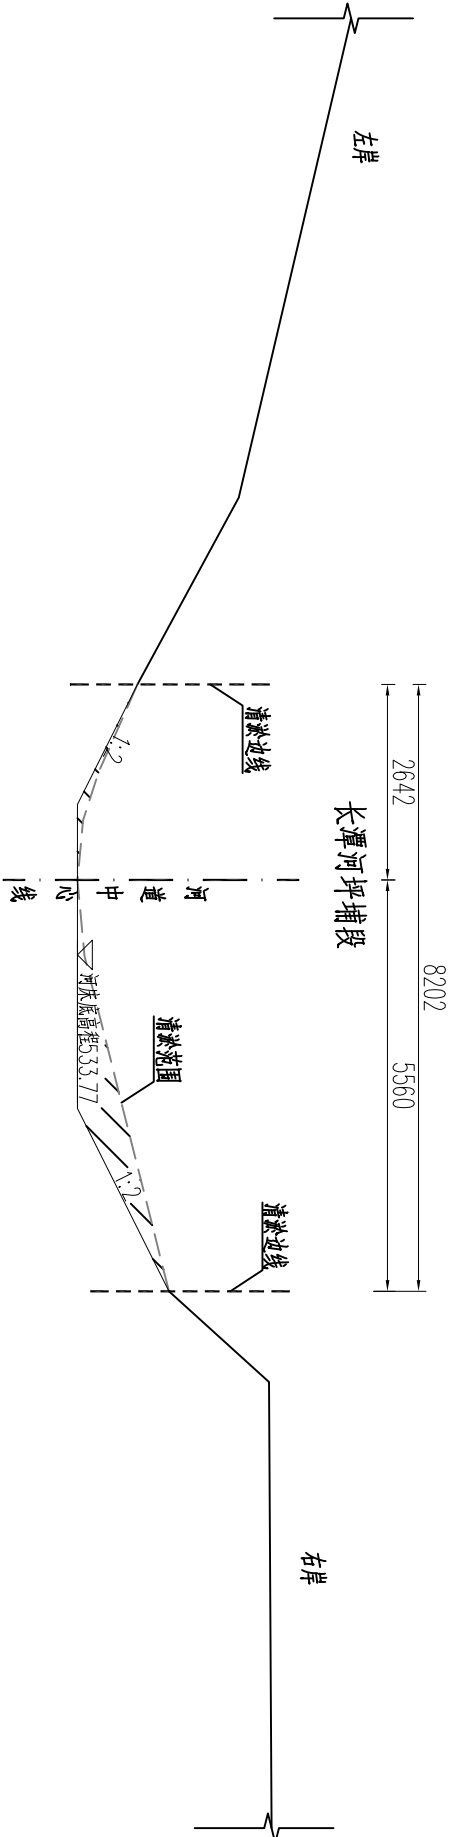

桩号CTH0+800处横断面图 1:100

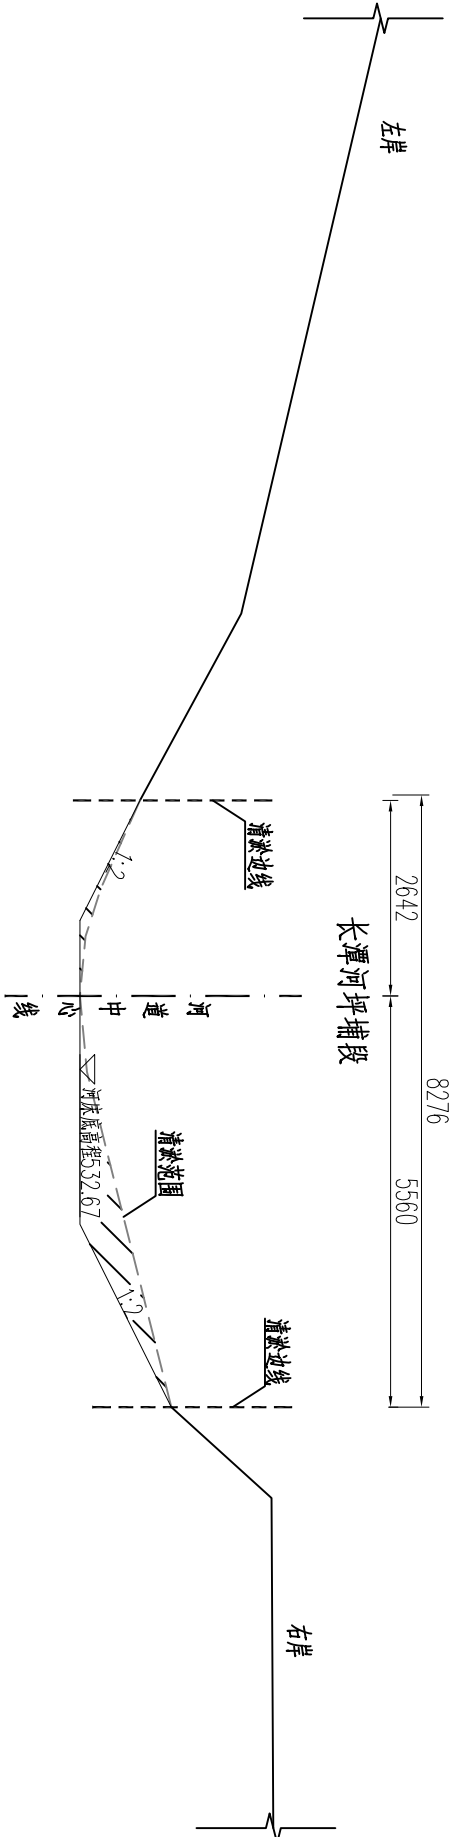


桩号CTH1+000处横断面图 1:100


说明:

- 1、本图高程、桩号以m计,其余尺寸单位以mm计。
- 2、本工程清淤桩号(CTH0+000~CTH1+300)、(CTH1+382~CTH1+762)、(CTH1+874~CTH2+214)清淤长度2.02km。

泰宁县鑫辉水利水电工程有限公司						
核定		李辉	宁化县治平乡曹坊镇	初	步	设计
审查		陈永发	长潭河河道治理工程	水	工	部分
校核		陈永发	长潭河坪埔段清淤断面图(3/7)			
设计		李辉				
绘图	李辉	李辉				
			比例	见图	日期	2024.12
设计证号: ZYA135034033			图号	NHX-CTH-C500-138		

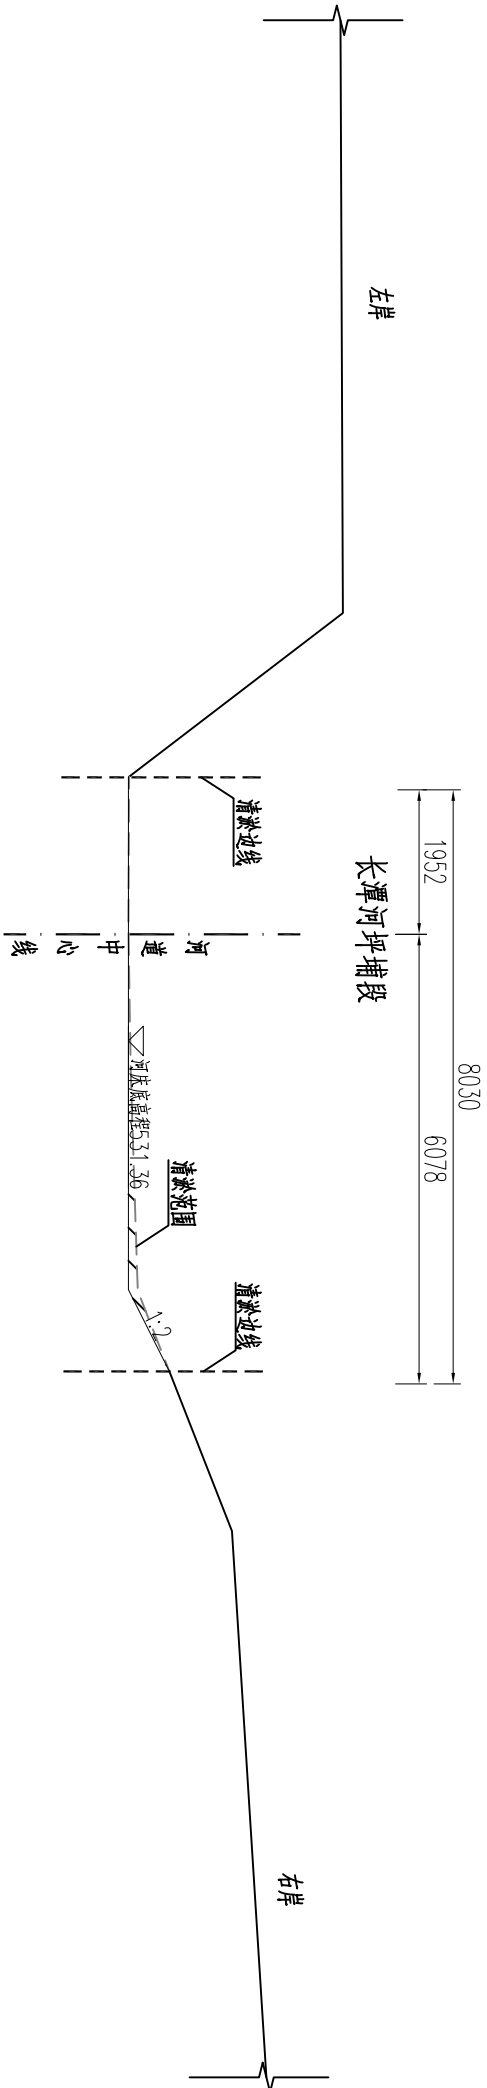

桩号CTH1+300处横断面图 1:100

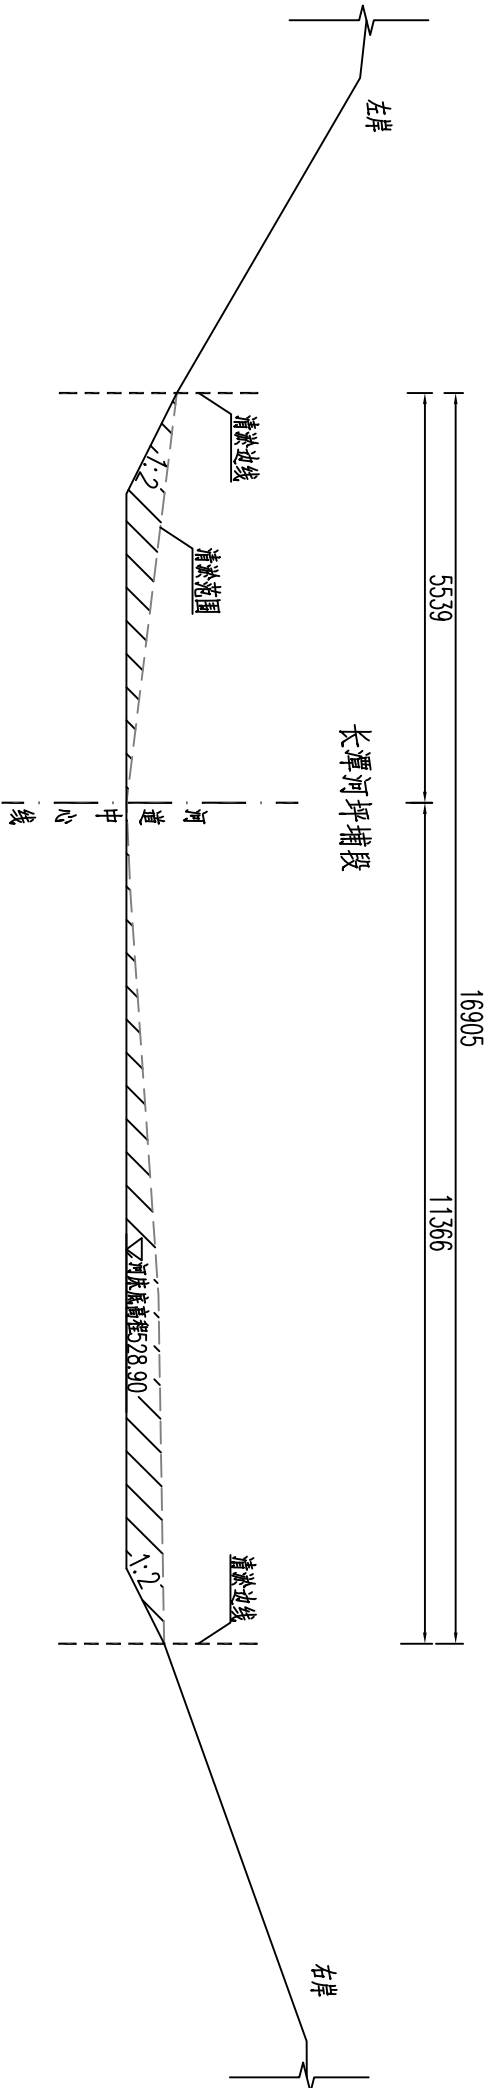


桩号CTH1+382处横断面图 1:100

说明:


- 1、本图高程、桩号以m计,其余尺寸单位以mm计。
- 2、本工程清淤桩号(CTH0+000~CTH1+300)、(CTH1+382~CTH1+762)、(CTH1+874~CTH2+214)清淤长度2.02km。

泰宁县鑫辉水利水电工程有限公司

核定		方芳	宁化县治平乡曹坊镇	初	步	设计
审查		陈永强	长潭河河道治理工程	水	工	部分
校核		陈永强	长潭河埝埝段清淤断面图(4/7)			
设计		陈永强				
绘图	Φ▽	陈永强				
			比例	见图	日期	2024.12
设计证号: Z/A135034033			图号	NHX-CTH-C500-139		

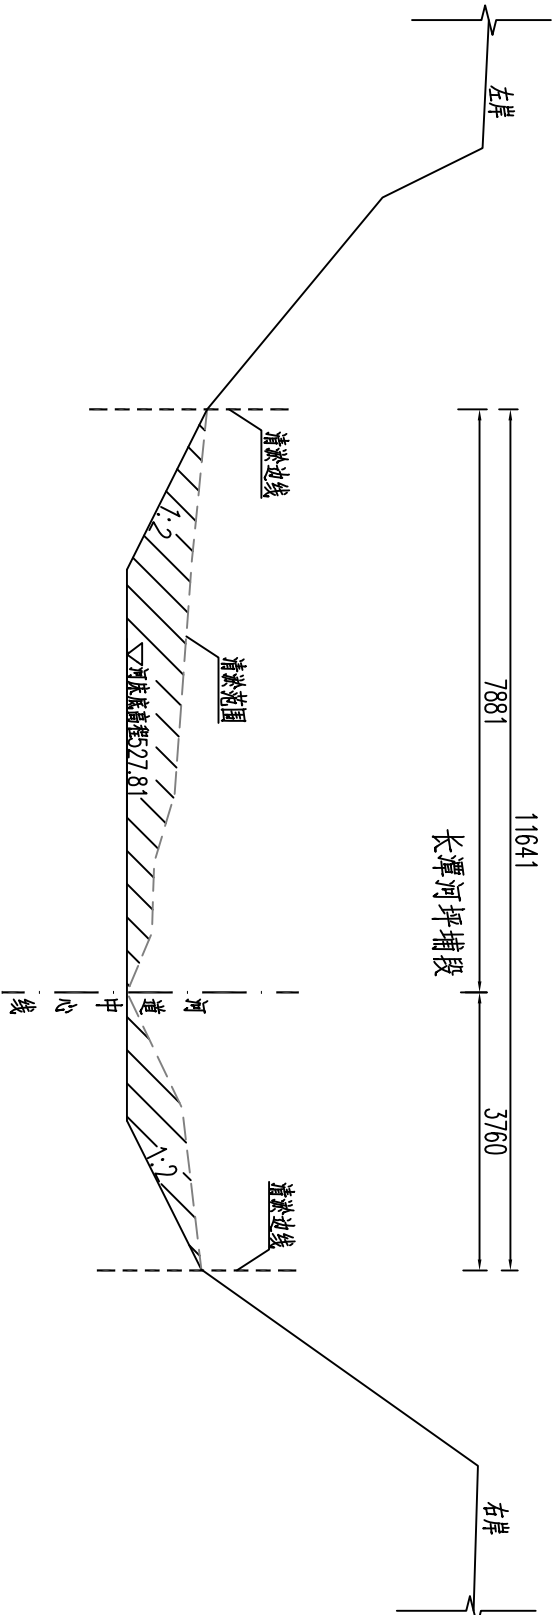

桩号CT11+600处横断面图 1:100

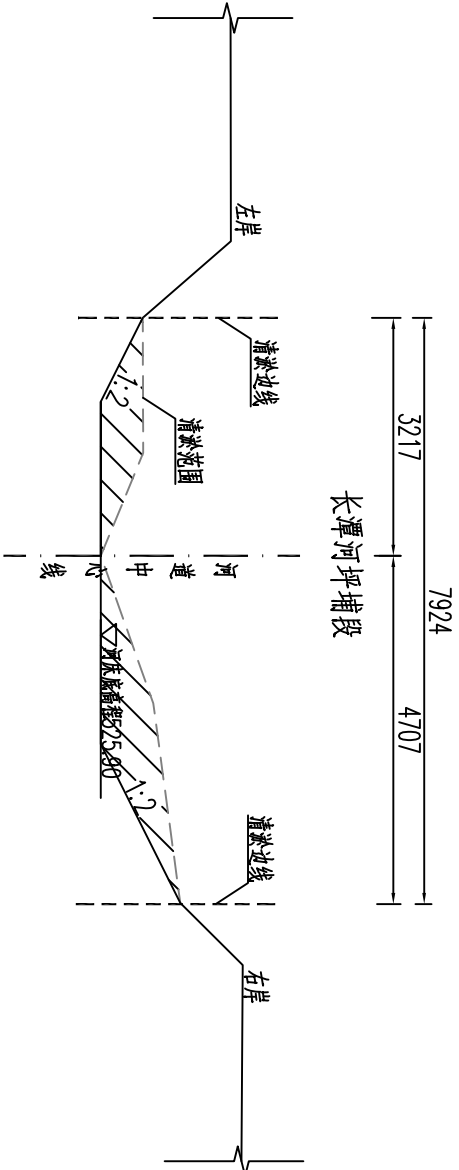


桩号CT11+762处横断面图 1:100


说明：

- 1、本图高程、桩号以m计，其余尺寸单位以mm计。
- 2、本工程清淤桩号（CTH0+000~CTH1+300）、（CTH1+382~CTH1+762）、（CTH1+874~CTH2+214）清淤长度2.02km。

泰宁县鑫辉水利水电工程有限公司						
核定		负责人	宁化县治平乡曹坊镇		初	步
审查		审核人	长潭河河道治理工程		水	工
校核		校核人	长潭河坪埔段清淤断面图(5/7)		部	分
设计		设计人			设	计
绘图		绘图人			图	号
			比例	见图	日期	2024.12
设计证号：Z A135034033			图号	NHX-CTH-C500-140		

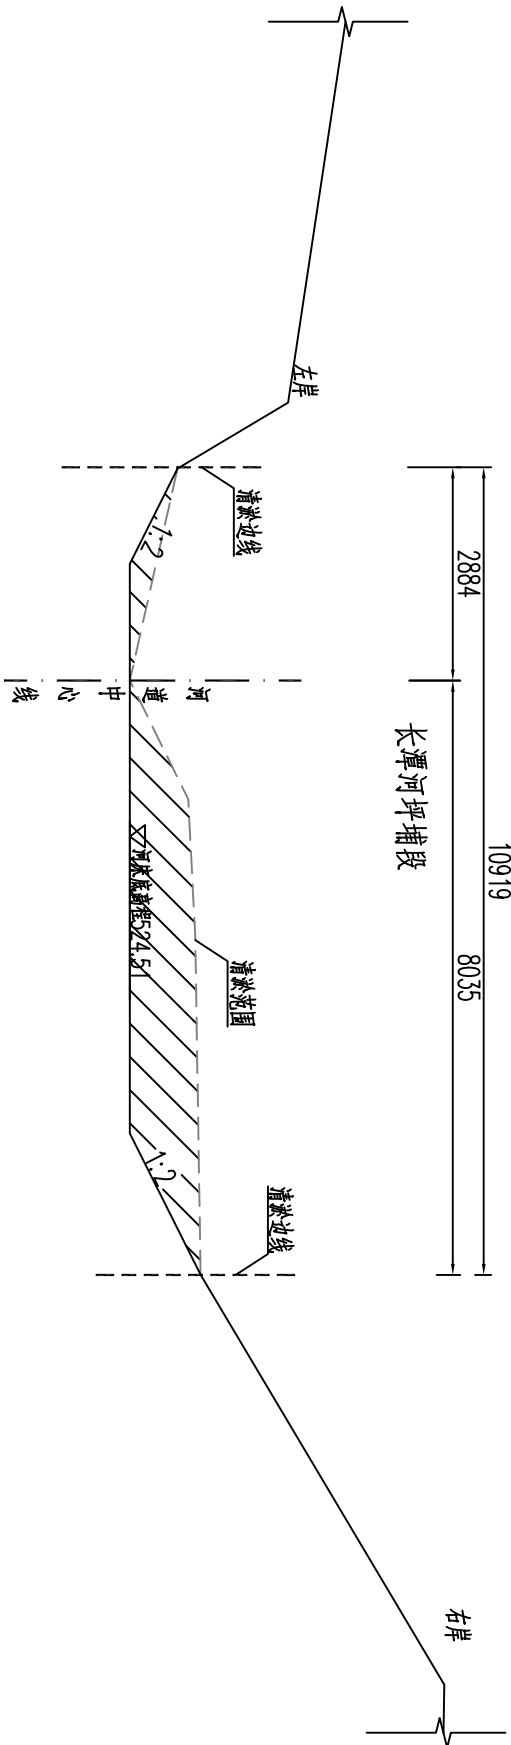

桩号CTH1+874处横断面图 1:100

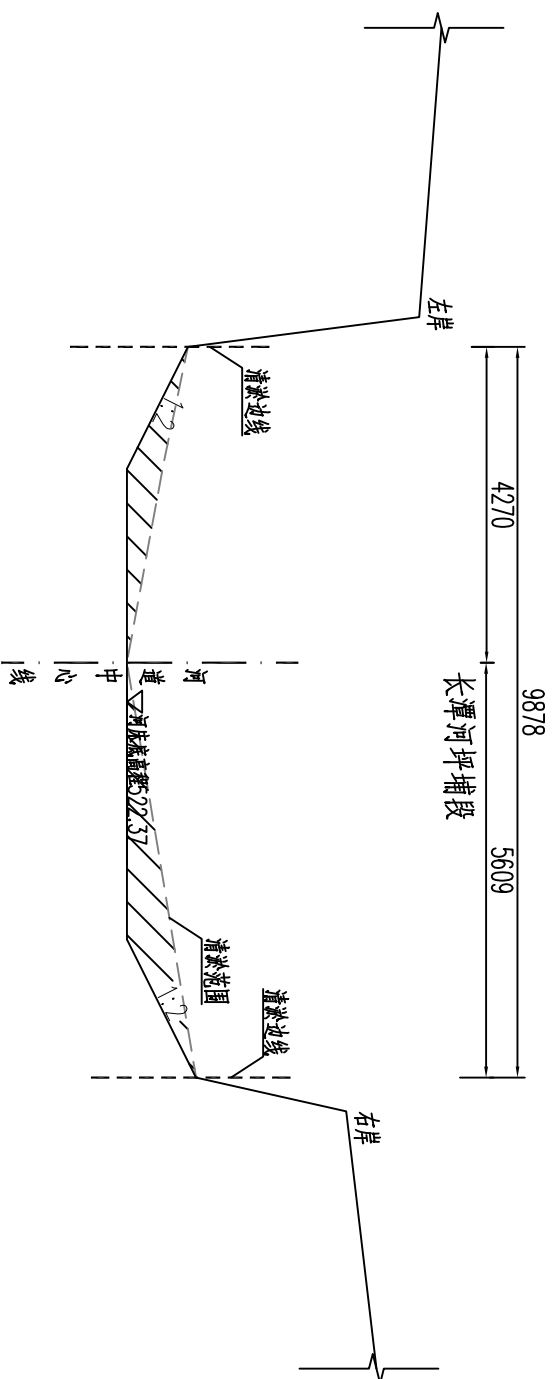


桩号CTH2+000处横断面图 1:100

说明:

- 1、本图高程、桩号以m计,其余尺寸单位以mm计。
- 2、本工程清淤桩号(CTH0+000~CTH1+300)、(CTH1+382~CTH1+762)、(CTH1+874~CTH2+214)清淤长度2.02km。

泰宁县鑫辉水利水电工程有限公司						
核定		方芳	长潭河坪埔段清淤断面图(6/7)		初	步
审查		陈永发			水	工
校核		陈永发			部	分
设计		陈永发				
绘图	Φ▽	陈永发				
			比例	见图	日期	2024.12
设计证号: ZYA135034033			图号	NHX-CTH-C500-141		

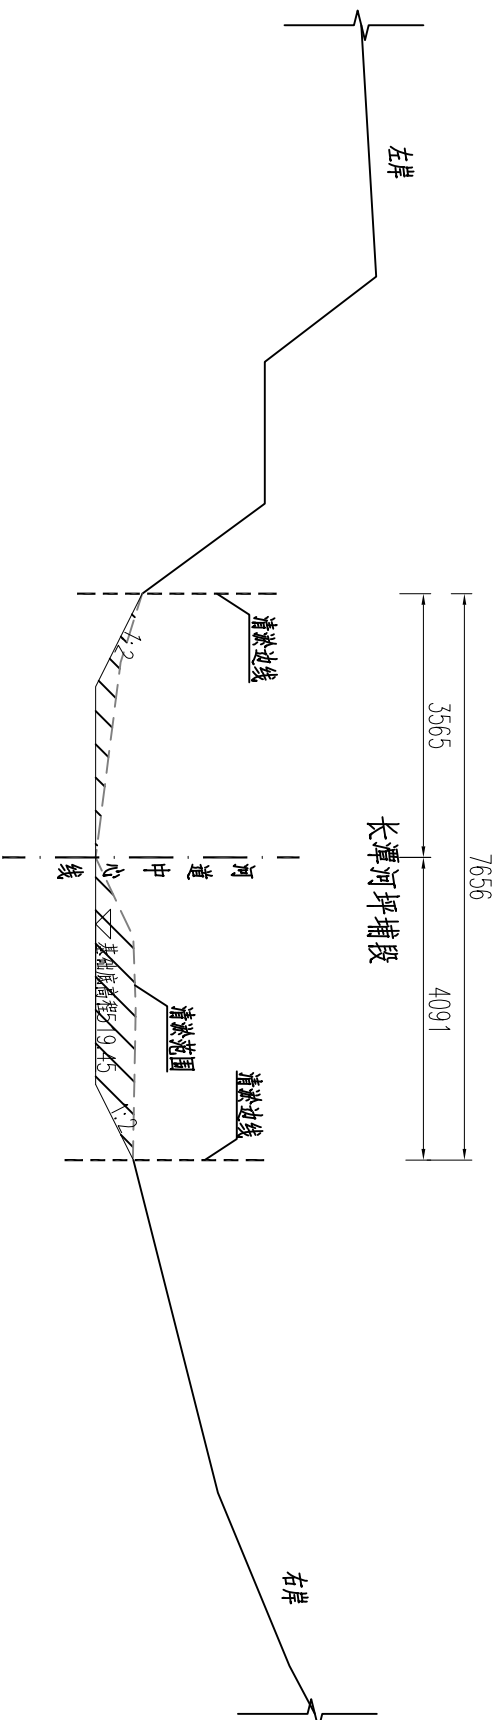


桩号CTH2+214处横断面图 1:100


说明:

- 1、本图高程、桩号以m计,其余尺寸单位以mm计。
- 2、本工程清淤桩号(CTH0+000~CTH1+300)、(CTH1+382~CTH1+762)、(CTH1+874~CTH2+214)清淤长度2.02km。

泰宁县鑫辉水利水电工程有限公司						
核定		方芳	宁化县治平乡曹坊镇	初	步	设计
审查		陈永发	长潭河河道治理工程	水	工	部分
校核		方芳	长潭河坪埔段清淤断面图(7/7)			
设计		方芳				
绘图	Φ▽	方芳				
			比例	见图	日期	2024.12
设计证号: Z A135034033			图号	NHX-CTH-C500-142		

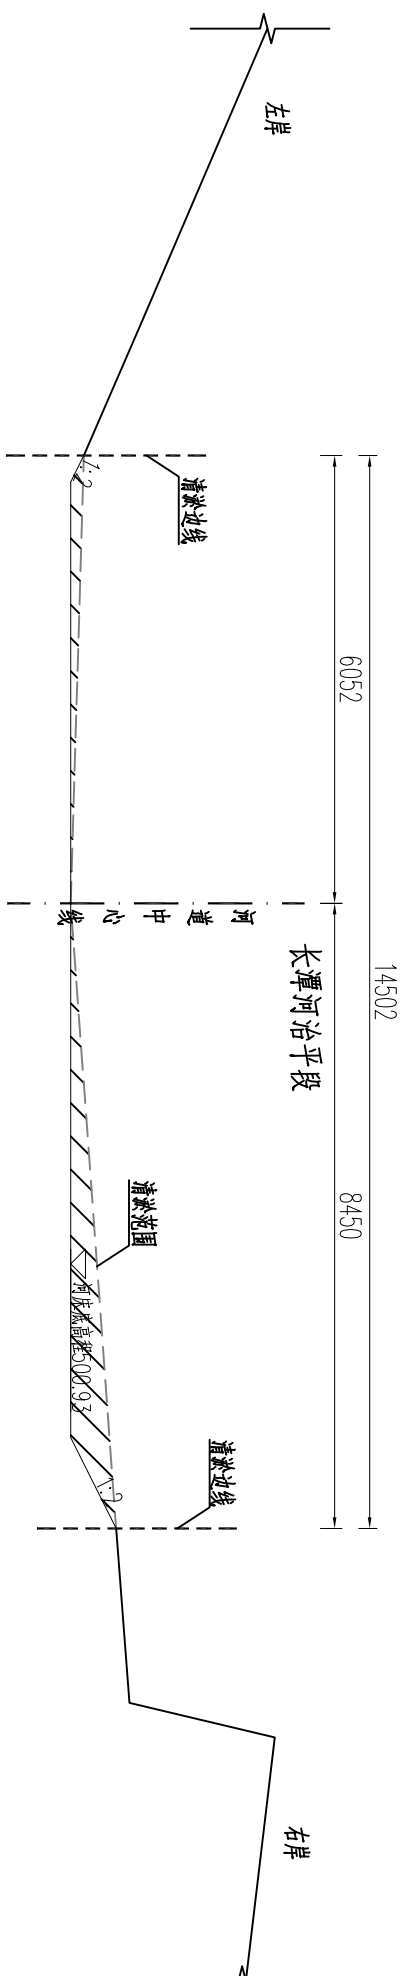

柱号CTH3+140处横断面图 1:100

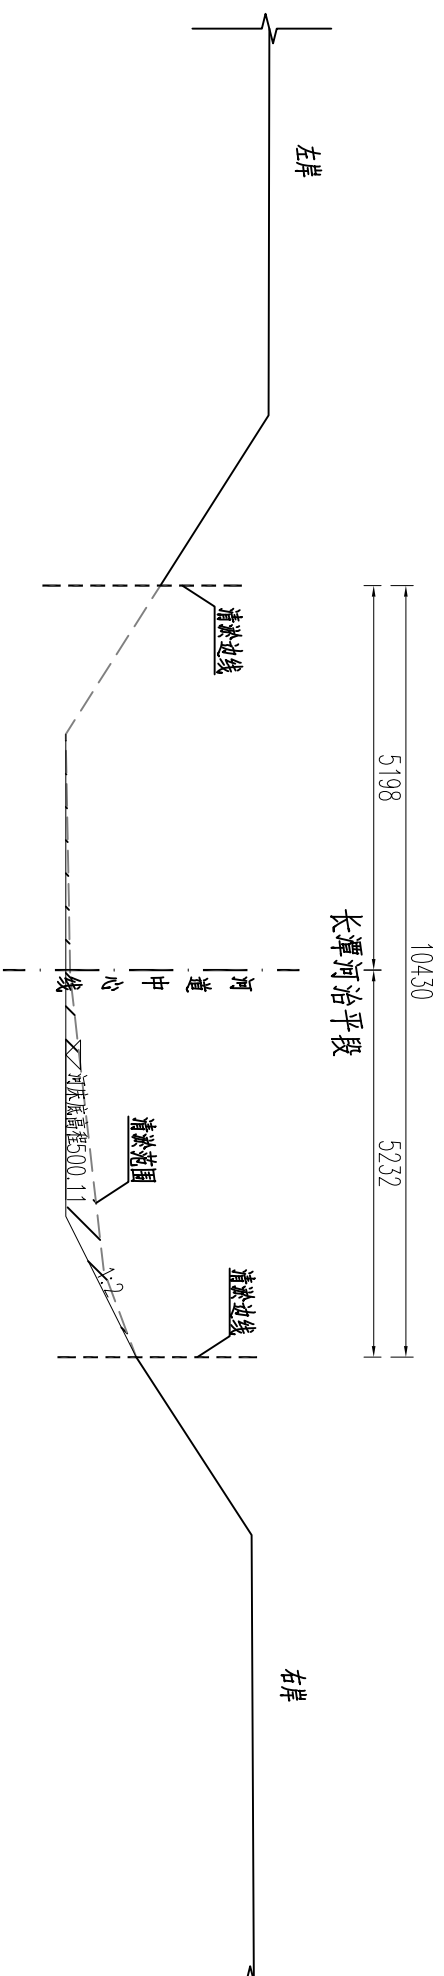

桩号CTH3+300处横断面图 1:100


说明:

- 1、本图高程、桩号以m计,其余尺寸单位以mm计。
- 2、本工程清淤桩号(CTH3+140~CTH3+440)清淤长度0.3km。

- 2、本工程清淤桩号(CTH3+140~CTH3+440)清淤长度0.3km。

泰宁县鑫辉水利水电工程有限公司

核定		马林	长潭河治平段清淤断面图(1/2)	宁化县治平乡曹坊镇 长潭河河道治理工程	初	步	设	计
审查		梁红云		水	工	部	分	
校核		熊永发						
设计		王少华						
绘图		王少华						
设计证号: 乙A135034033			比例	见图	日期	2024.12		
图号			NHX-CTH-C500-143					

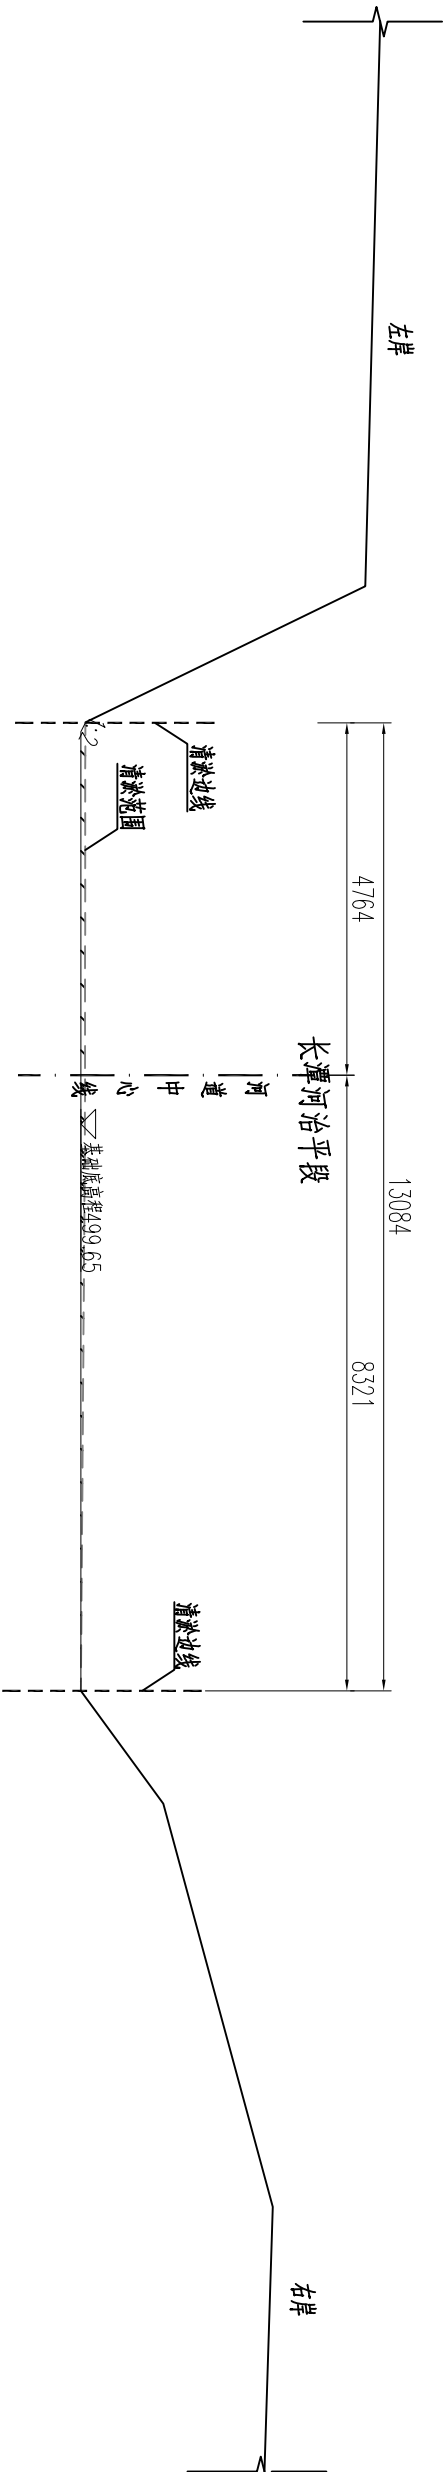



桩号CTH3+440处横断面图 1:100

说明:

- 1、本图高程、桩号以m计,其余尺寸单位以mm计。
- 2、本工程清淤桩号(CTH3+140~CTH3+440)清淤长度0.3km。

泰宁县鑫辉水利水电工程有限公司

核定		方芳	宁化县治平乡曹坊镇 长潭河河道治理工程	初	步	设计
审查		陈永发		水	工	部分
校核		陈永发				
设计		王少华				
绘图		王少华				
长潭河治平段清淤断面图(1/2)						
比例		见图	日期	2024.12		
设计证号: Z.A135034033		图号	NHX-CTH-C500-144			

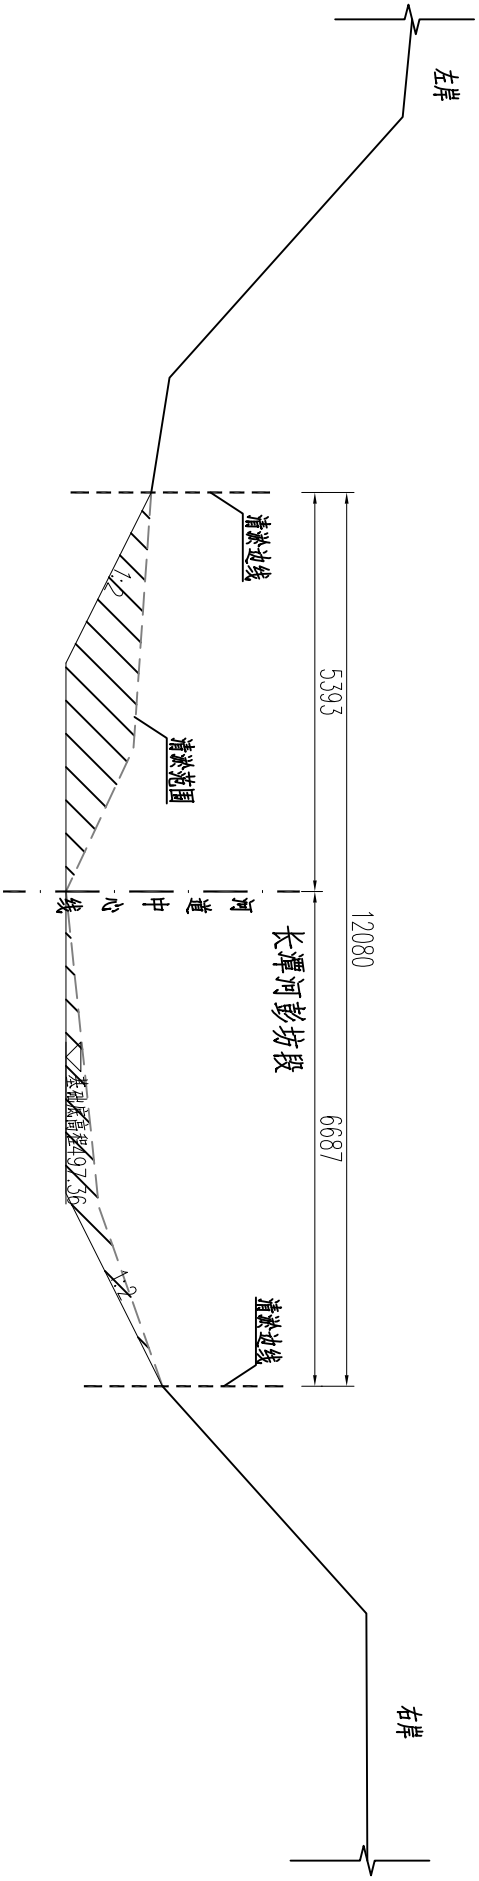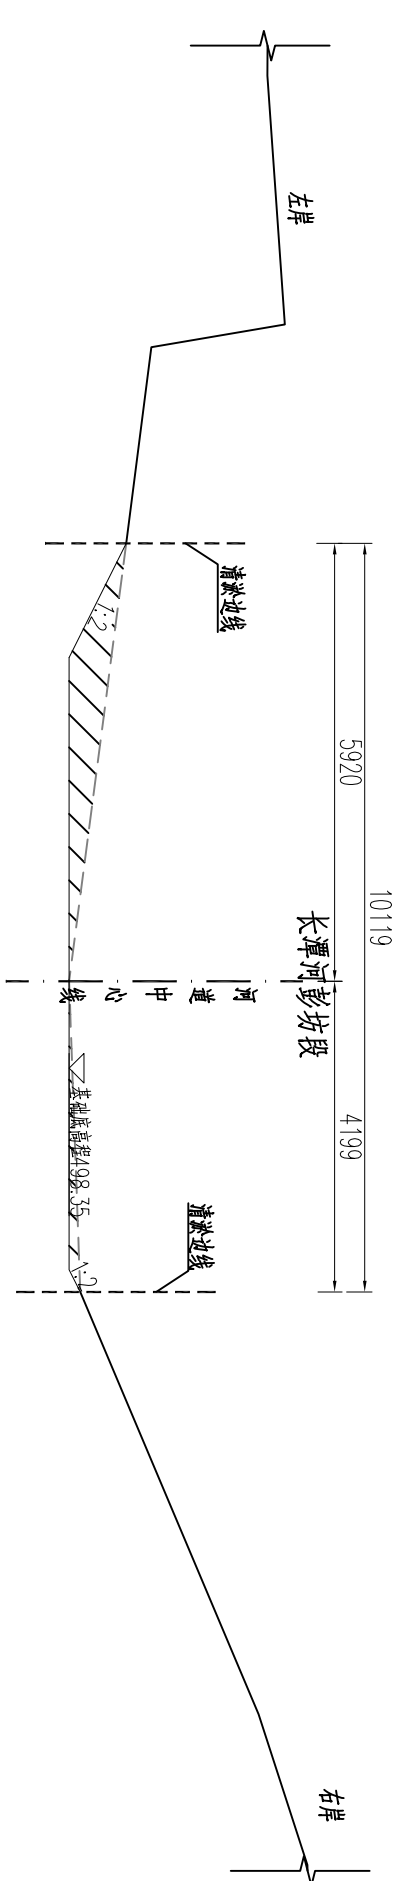


说明:


- 1、本图高程、桩号以m计,其余尺寸单位以mm计。
- 2、本工程清淤桩号(CTH3+700~CTH4+460)、(CTH4+700~CTH5+250)清淤长度1.31km。

泰宁县鑫辉水利水电工程有限公司

核定		审核	设计	绘图	长潭河彭坊段清淤断面图(1/5)			
审核		校核			比例			
设计					见图			
绘图					日期			
设计证号: Z/A135034033					2024.12			
图号					NHX-CTH-C500-145			

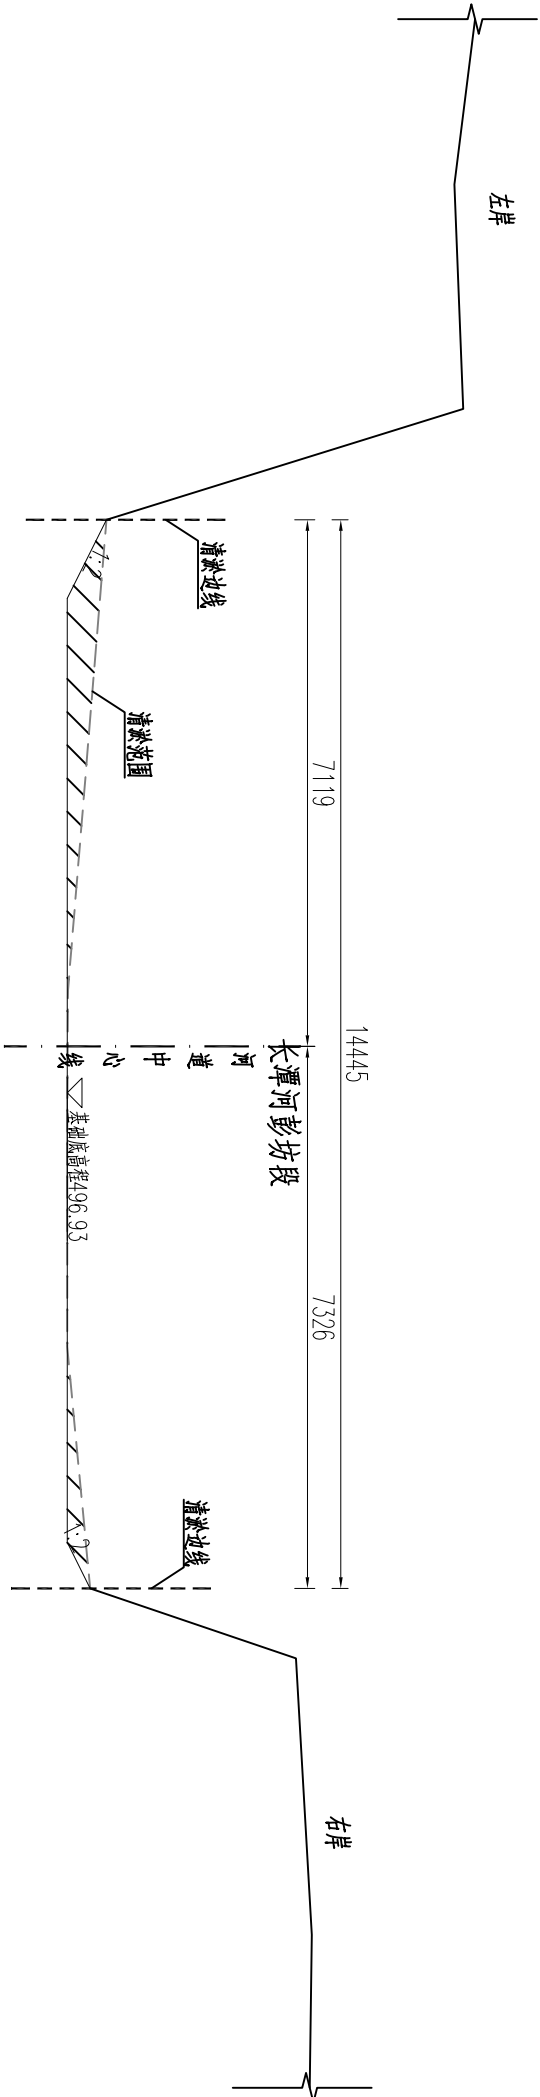

桩号CTH4+100处横断面图 1:100

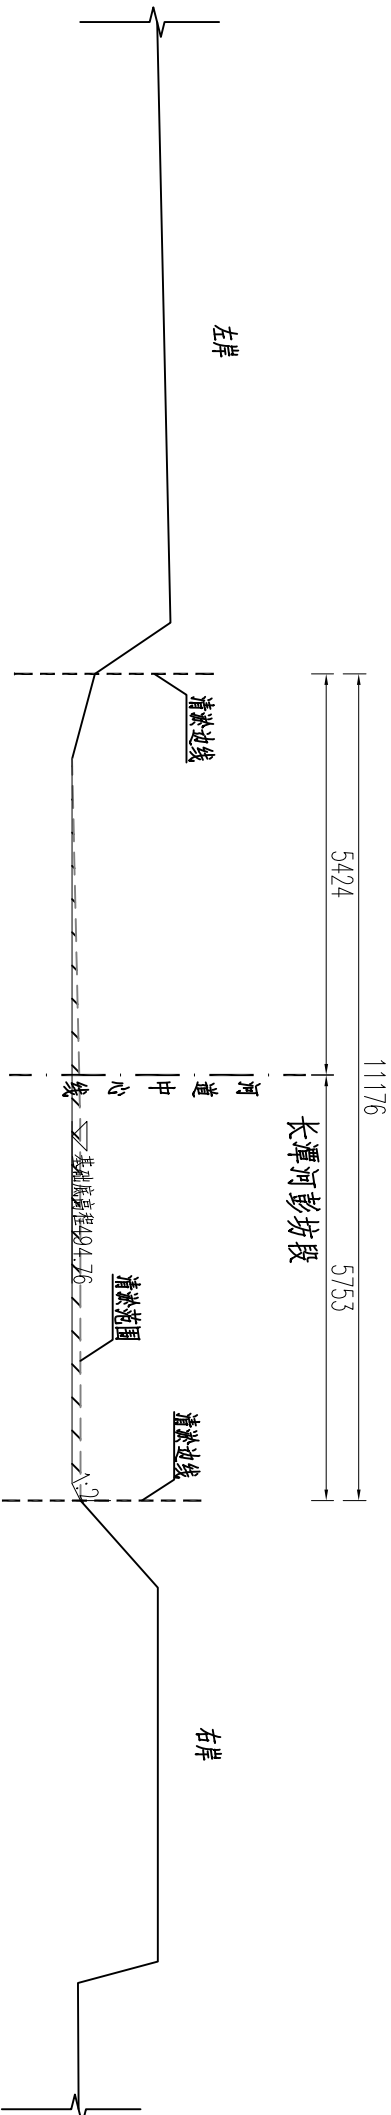


桩号CTH4+300处横断面图 1:100

说明:

- 1、本图高程、桩号以m计,其余尺寸单位以mm计。
- 2、本工程清淤桩号(CTH3+700~CTH4+460)、(CTH4+700~CTH5+250)清淤长度1.31km。

泰宁县鑫辉水利水电工程有限公司

核定		方芳	宁化县治平乡曹坊镇	初	步	设
审查		陈永发	长潭河河道治理工程	水	工	部
校核		方芳	长潭河彭坊段清淤断面图(2/5)			
设计		陈永发				
绘图	Φ▽	方芳				
			比例	见图	日期	2024.12
设计证号: Z A135034033			图号	NHX-CTH-C500-146		

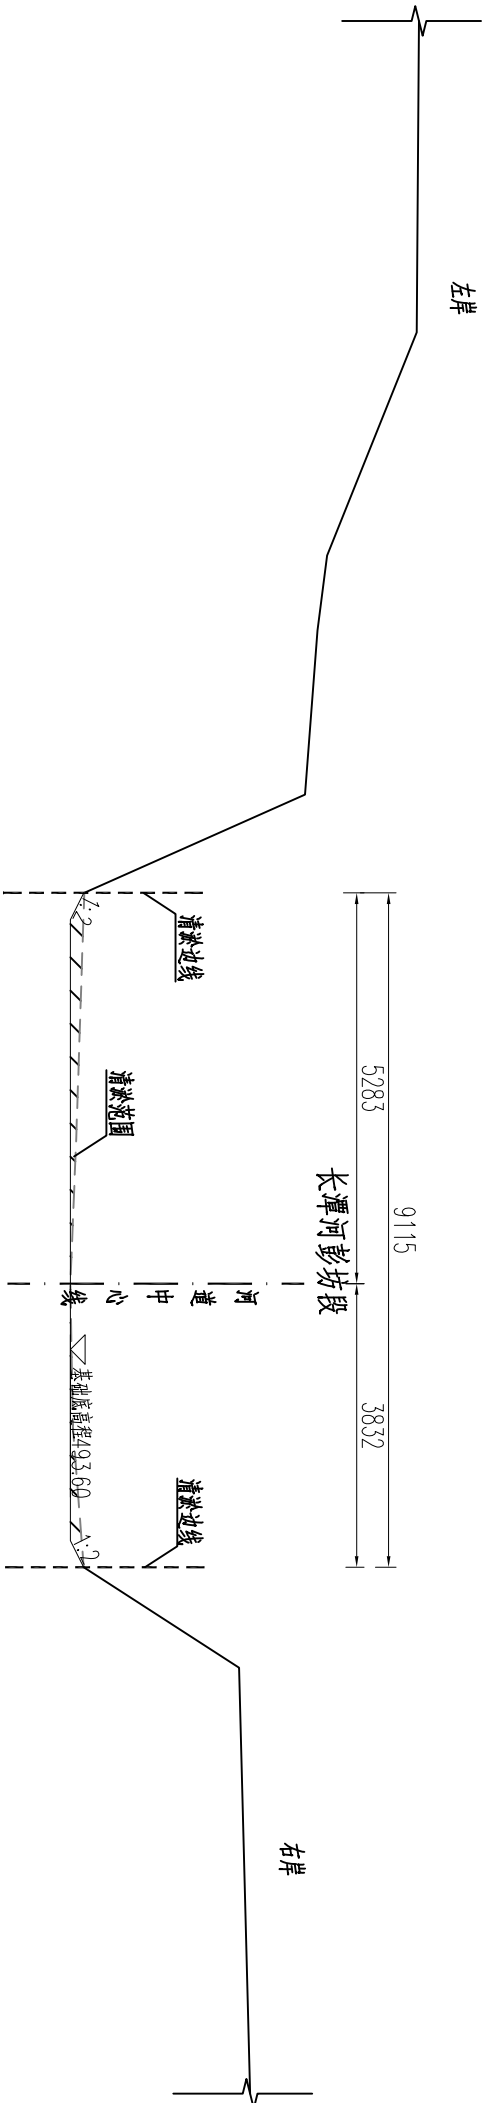


桩号CTH4+460处横断面图 1:100

说明:


- 1、本图高程、桩号以m计,其余尺寸单位以mm计。
- 2、本工程清淤桩号(CTH3+700~CTH4+460)、(CTH4+700~CTH5+250)清淤长度1.31km。

泰宁县鑫辉水利水电工程有限公司

核定		方芳	长潭河彭坊段清淤断面图(3/5)		
审查		陈永强			
校核		王少华			
设计		王少华			
绘图	Φ▽	王少华			
			比例	见图	日期
设计证号: ZYA135034033			图号	NHX-CTH-C500-147	
			日期	2024.12	

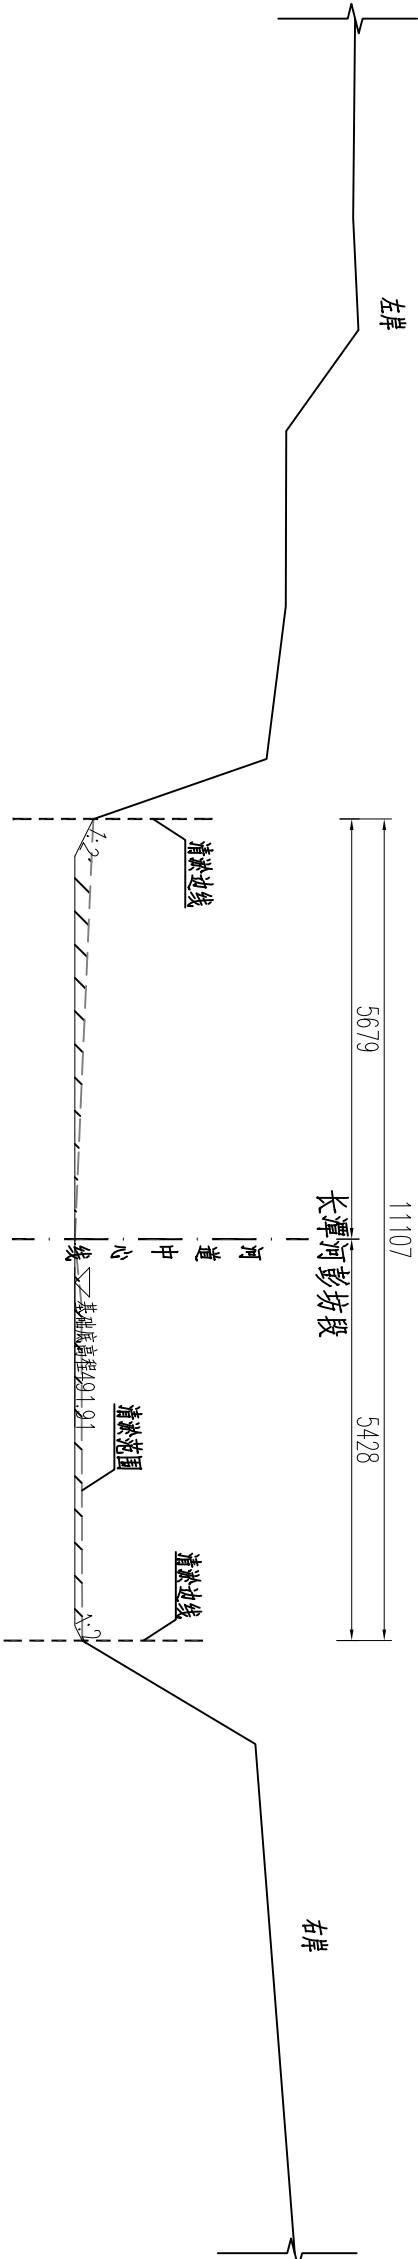

桩号CTH4+700处横断面图 1:100

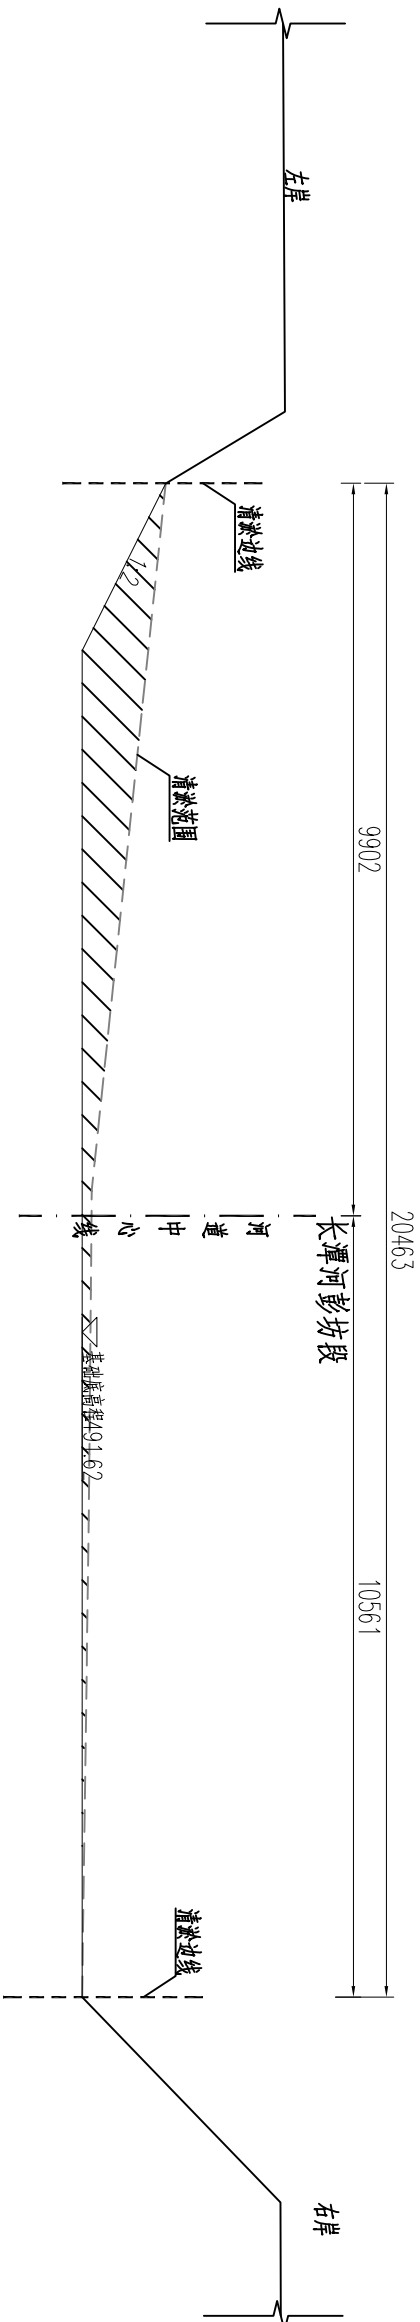


桩号CTH4+900处横断面图 1:100

说明:

- 1、本图高程、桩号以m计,其余尺寸单位以mm计。
- 2、本工程清淤桩号(CTH3+700~CTH4+460)、(CTH4+700~CTH5+250)清淤长度1.31km。

泰宁县鑫辉水利水电工程有限公司						
核定		方芳	宁化县治平乡曹坊镇	初	步	设计
审查		陈永强	长潭河河道治理工程	水	工	部分
校核		陈永强	长潭河彭坊段清淤断面图(4/5)			
设计		方芳				
绘图	Φ▽	方芳				
			比例	见图	日期	2024.12
设计证号: Z.A135034033			图号	NHX-CTH-C500-148		

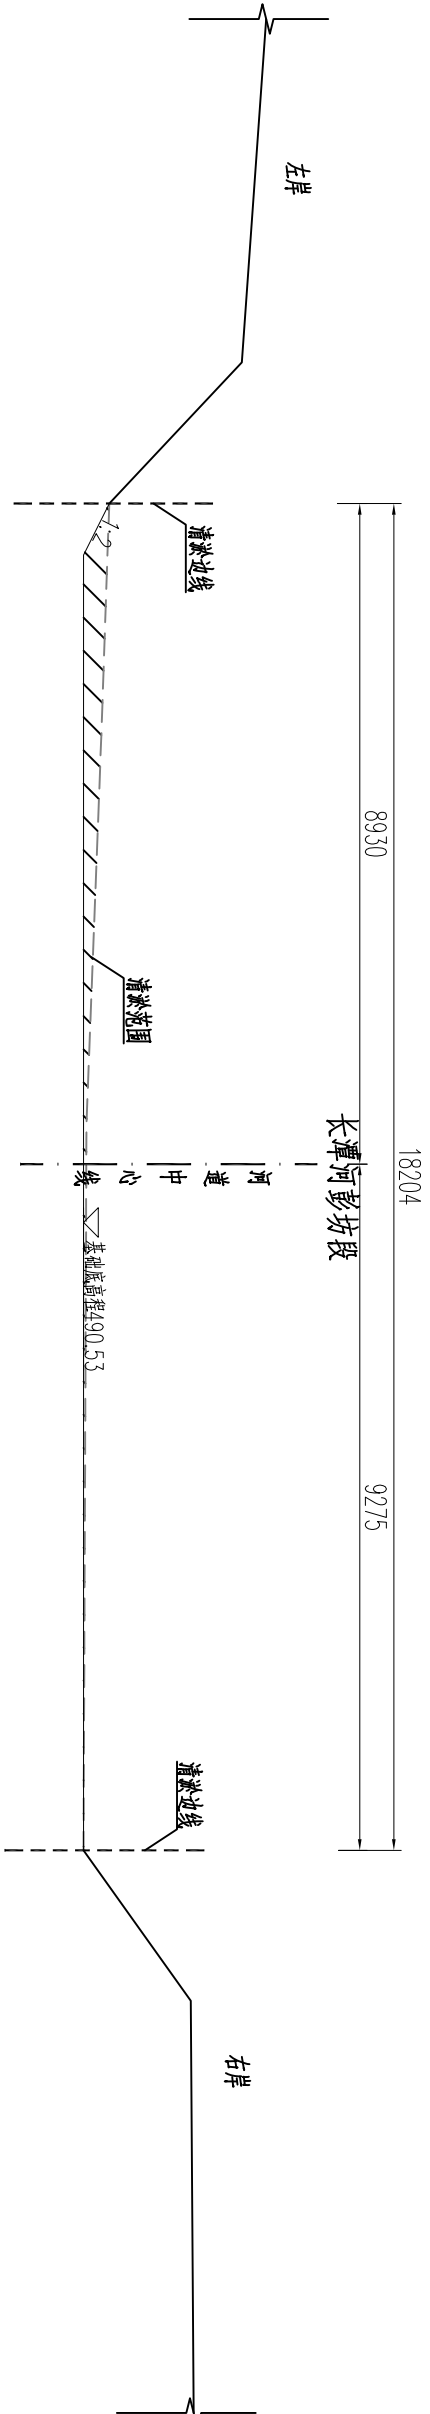


桩号CTH5+250处横断面图 1:100

说明:


- 1、本图高程、桩号以m计,其余尺寸单位以mm计。
- 2、本工程清淤桩号(CTH3+700~CTH4+460)、(CTH4+700~CTH5+250)清淤长度1.31km。

泰宁县鑫辉水利水电工程有限公司

核定		李辉	宁化县治平乡曹坊镇	初	步	设计
审查		陈永强	长潭河河道治理工程	水	工	部分
校核		王少华	长潭河彭坊段清淤断面图(5/5)			
设计		王少华				
绘图	Φ▽	王少华				
			比例	见图	日期	2024.12
设计证号: Z A135034033			图号	NHX-CTH-C500-149		

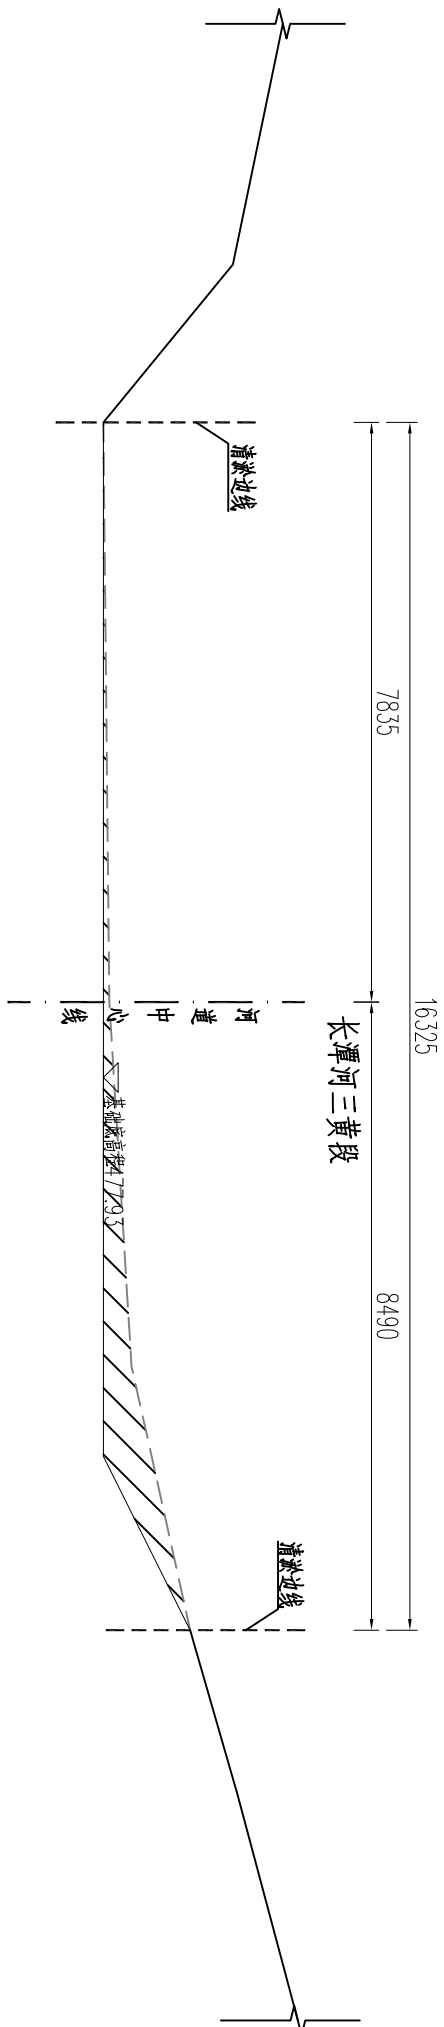

桩号CTH6+050处横断面图 1:100

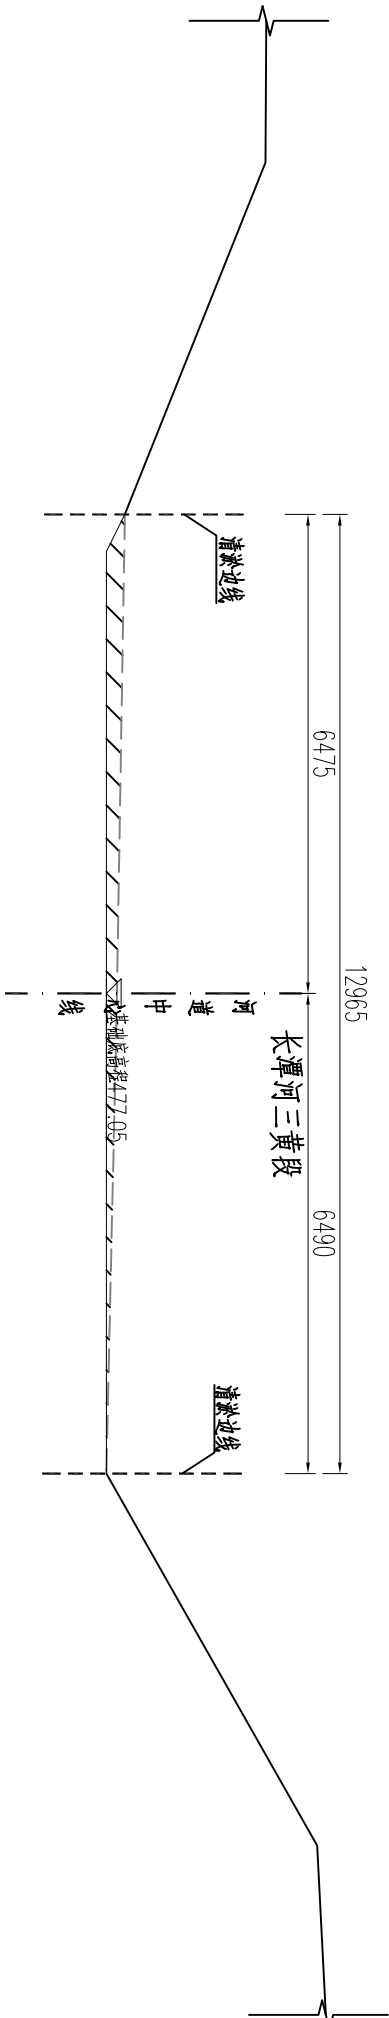

桩号CTH6+200处横断面图 1:100

说明:

- 1、本图高程、桩号以m计,其余尺寸单位以mm计。
- 2、本工程清淤桩号(CTH6+050~CTH7+030)、(CTH8+070~CTH8+500)清淤长度1.41km。


泰宁县鑫辉水利水电工程有限公司

核定		审核		设计		绘图		比例	见图	日期	2024.12
审核		校核		设计		绘图		比例	见图	日期	2024.12
审核		校核		设计		绘图		比例	见图	日期	2024.12
设计证号: ZYA135034033

图号

NHX-CTH-C500-150

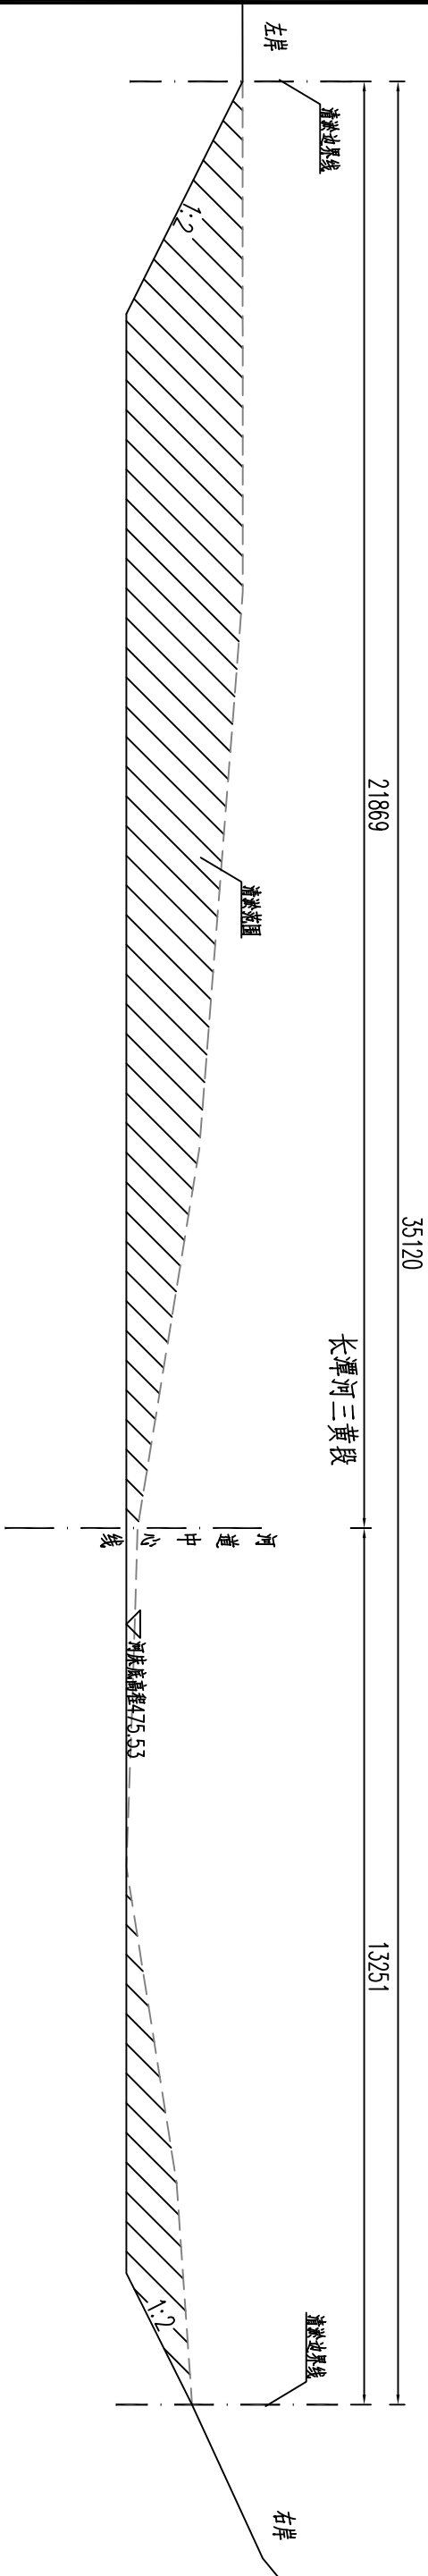


桩号CTH7+030处横断面图 1:100

说明:


- 1、本图高程、桩号以m计,其余尺寸单位以mm计。
- 2、本工程清淤桩号(CTH6+050~CTH7+030)、(CTH8+070~CTH8+500)清淤长度1.41km。

泰宁县鑫辉水利水电工程有限公司

核定		方芳	长潭河三黄段清淤断面图(3/5)
审查		陈永发	
校核		陈永发	
设计		陈永发	
绘图	Φ	陈永发	
设计证号: Z A135034033			
比例	见图	日期	2024.12
图号	NHX-CTH-C500-152		

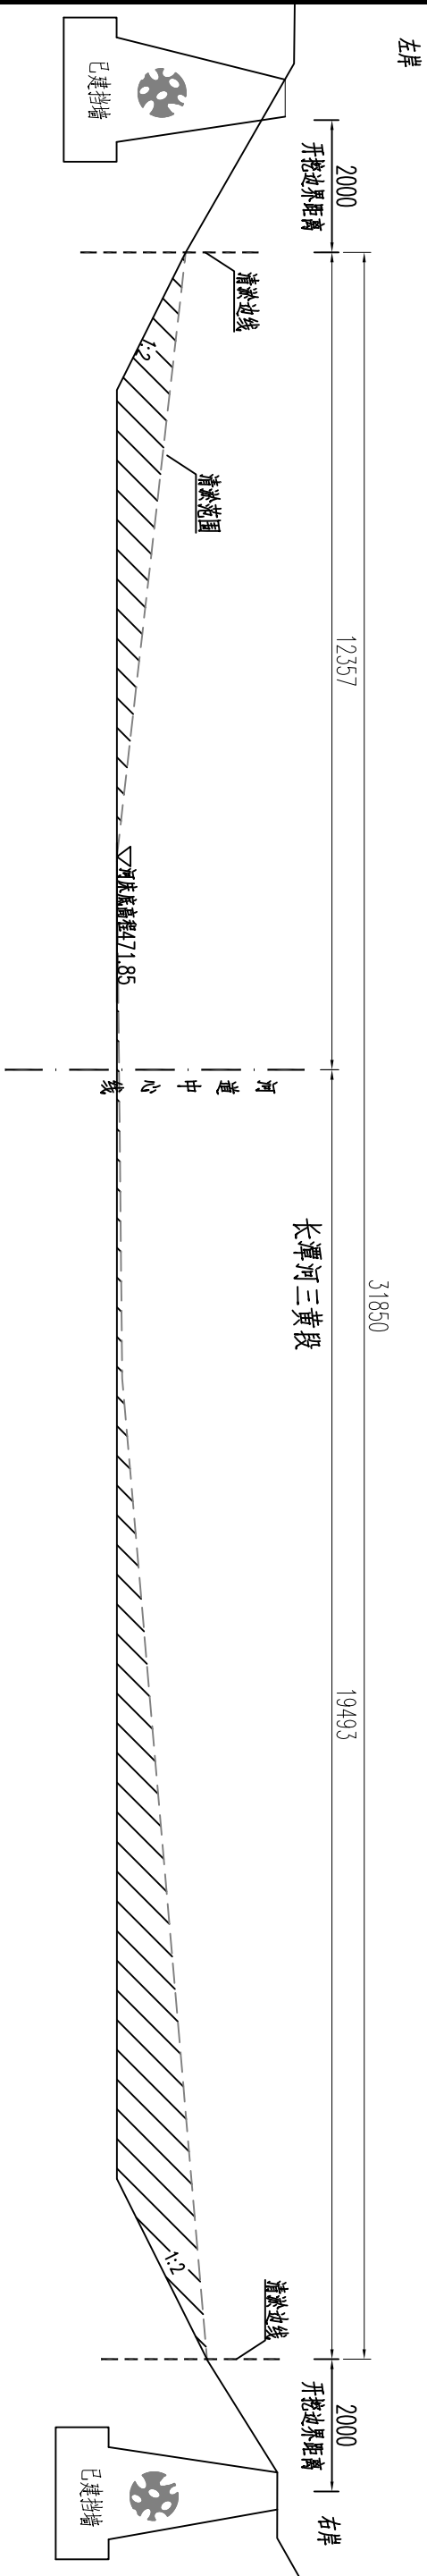

桩号CTH8+070处横断面图 1:100

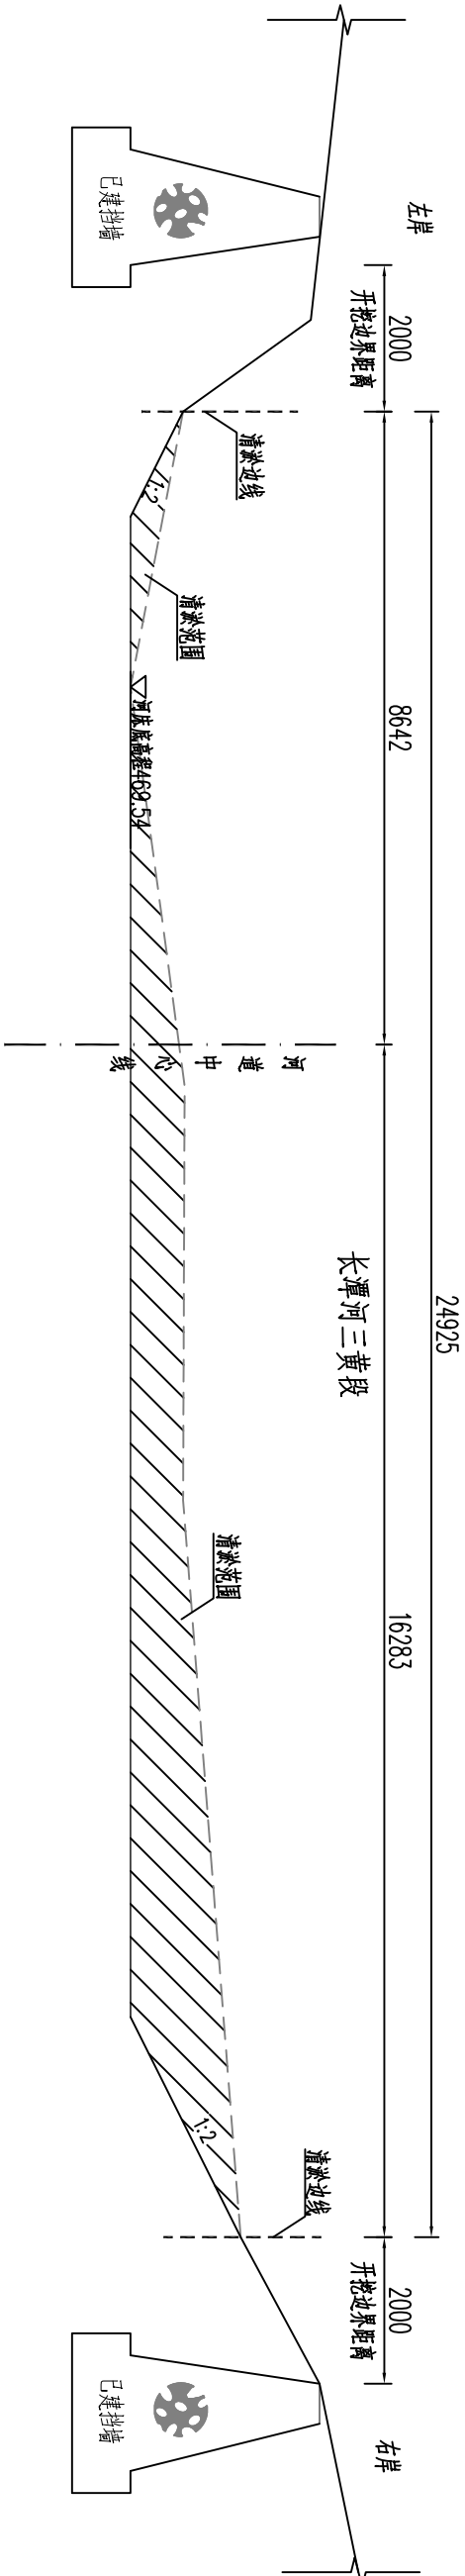


桩号CTH8+300处横断面图 1:100

说明:

- 1、本图高程、桩号以m计,其余尺寸单位以mm计。
- 2、本工程清淤桩号(CTH6+050~CTH7+030)、(CTH8+070~CTH8+500)清淤长度1.41km。

泰宁县鑫辉水利水电工程有限公司								
核定		李辉	宁化县治平乡曹坊镇 长潭河河道治理工程	初 步 设 计 水 工 部 分	比例	见图	日期	2024.12
审查		陈永强						
校核		陈永强						
设计		李辉						
绘图		李辉						
设计证号: Z/A135034033			图号	NHX-CTH-C500-153				

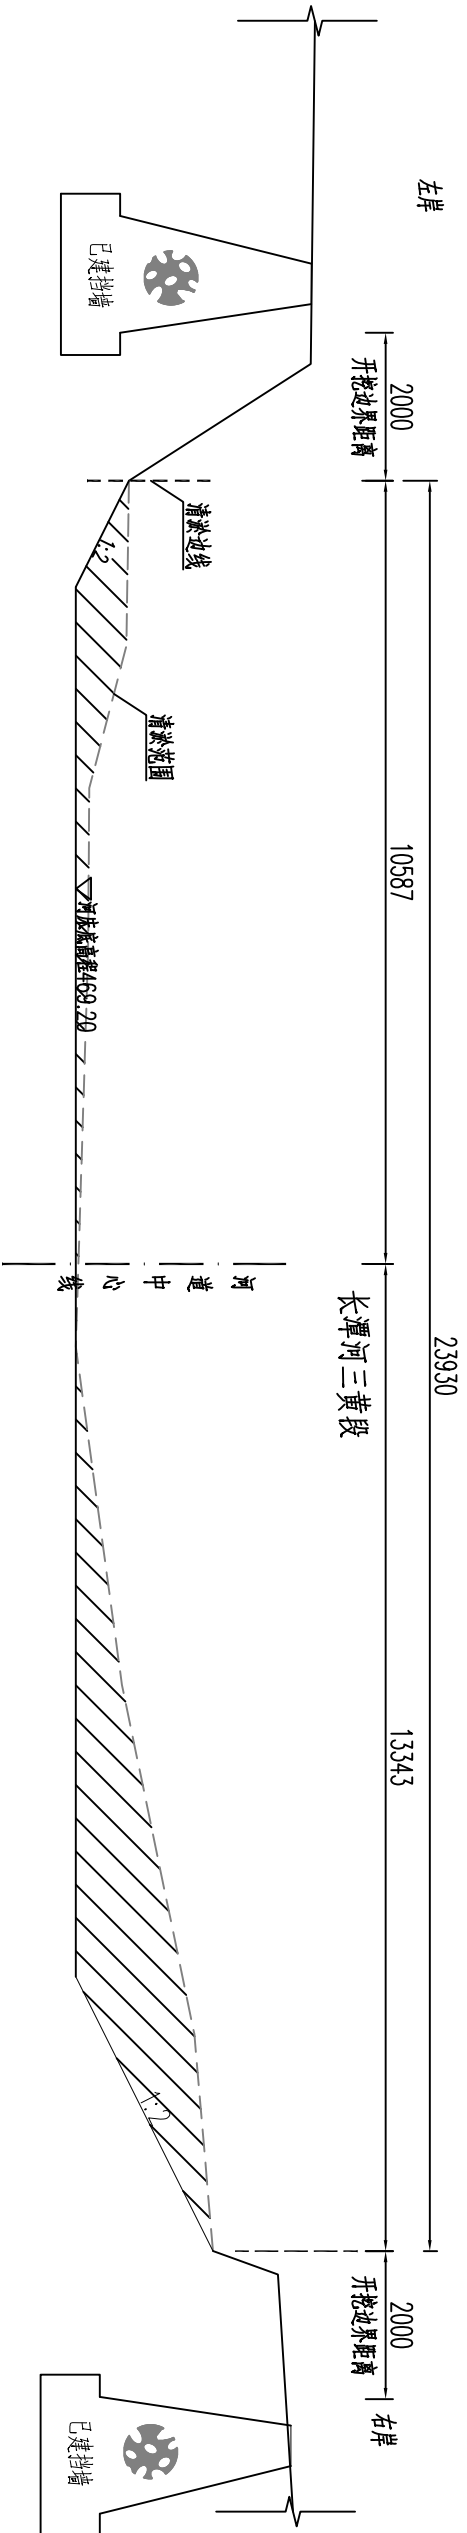


桩号CTH8+500处横断面图 1:100


说明:

- 1、本图高程、桩号以m计,其余尺寸单位以mm计。
- 2、本工程清淤桩号(CTH6+050~CTH7+030)、(CTH8+070~CTH8+500)清淤长度1.41km。

泰宁县鑫辉水利水电工程有限公司						
核定		方芳	长潭河三黄段清淤断面图(5/5)			
审查		陈永强				
校核		陈永强				
设计		陈永强				
描图	Φ	陈永强				
			比例	见图	日期	2024.12
设计证号: Z A135034033			图号	NHX-CTH-C500-154		

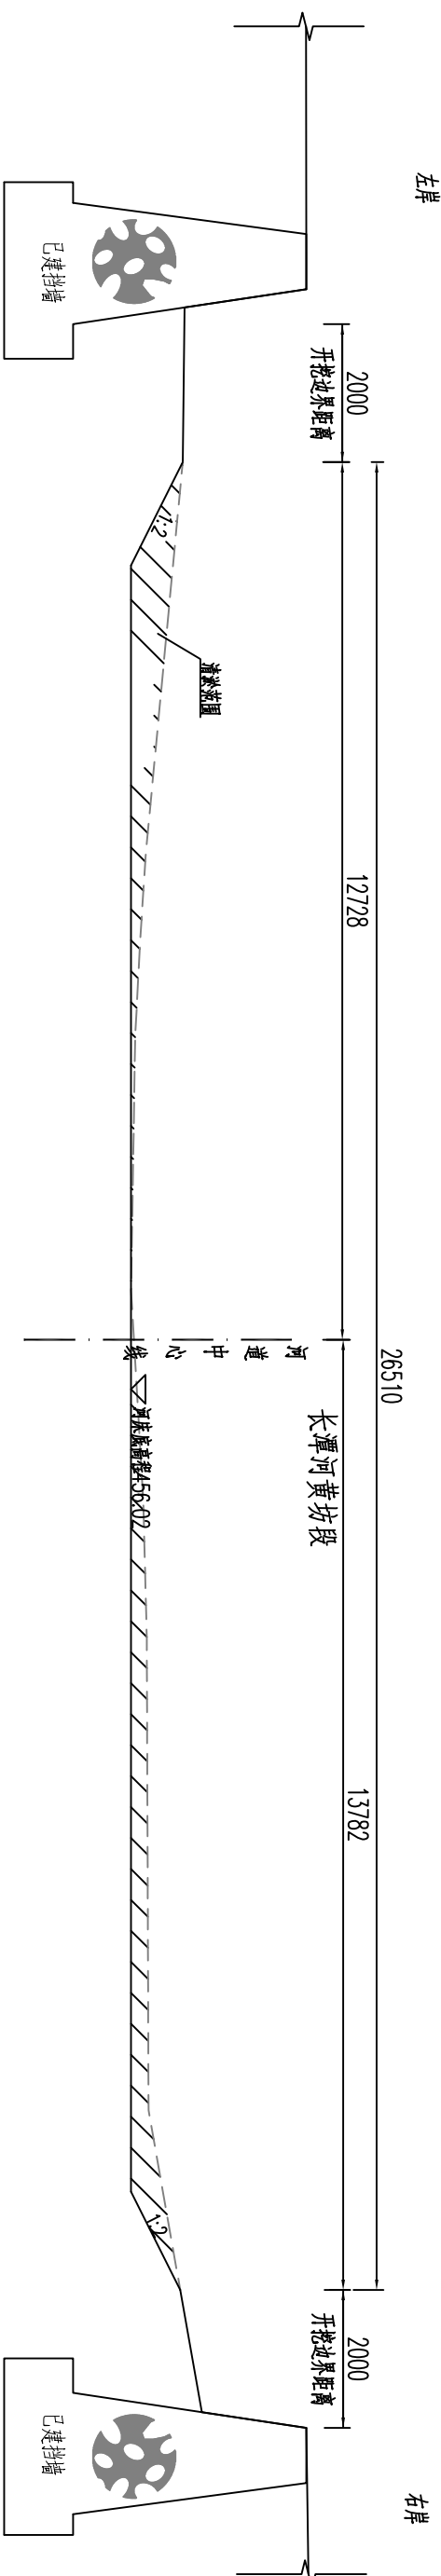

桩号CTH11+880处横断面图 1:100

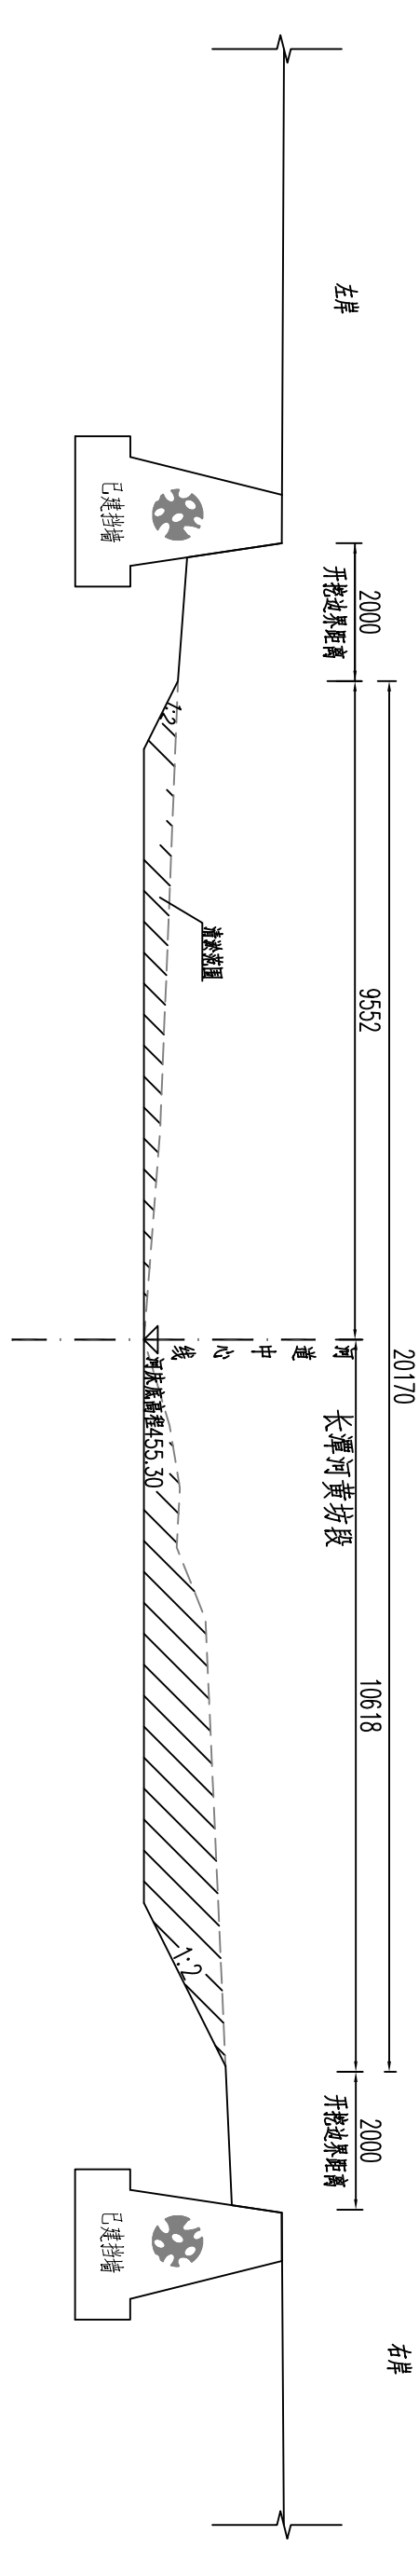


桩号CTH12+100处横断面图 1:100


说明:

- 1、本图高程、桩号以m计,其余尺寸单位以mm计。
- 2、本工程清淤桩号(CTH11+880~CTH12+580)清淤长度0.7km。

泰宁县鑫辉水利水电工程有限公司									
核定		方芳	宁化县治平乡曹坊镇	初	步	设计	长潭河黄坊段清淤断面图(1/2)		
审查		陈永发	长潭河河道治理工程	水	工	部分			
校核		陈永发							
设计		陈永发							
绘图		陈永发							
			比例	见图	日期	2024.12			
设计证号: Z/A135034033			图号	NHX-CTH-C500-155					

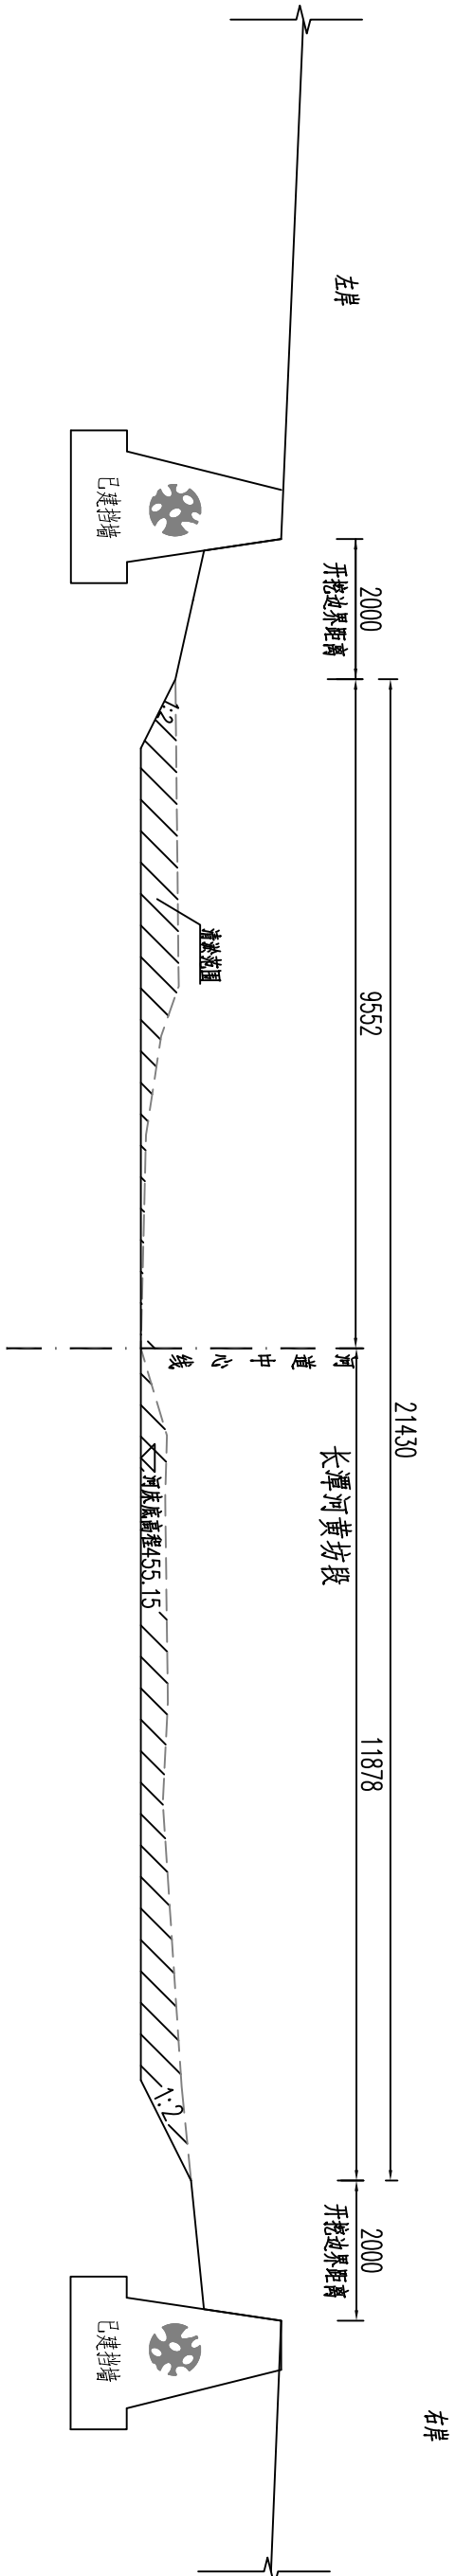

桩号CTH12+300处横断面图 1:100

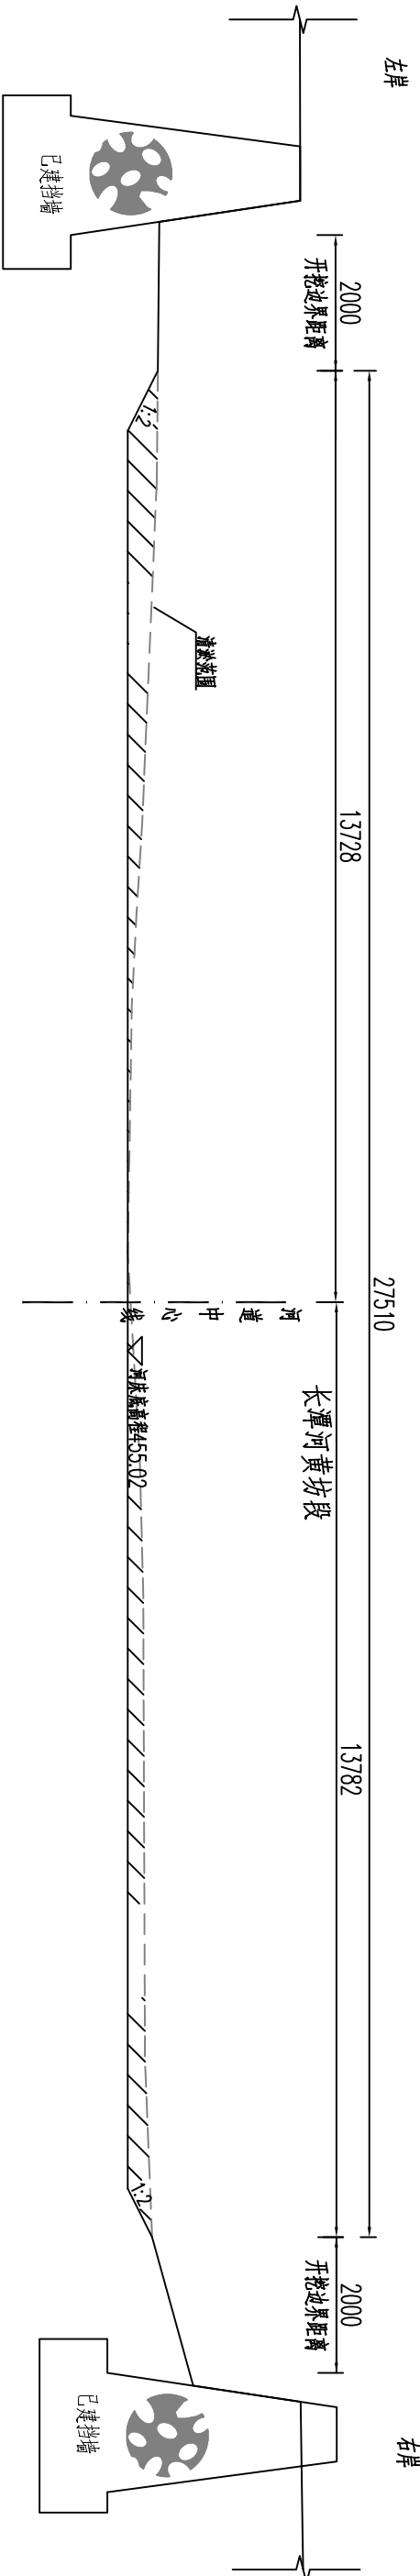


桩号CTH12+580处横断面图 1:100

说明:


- 1、本图高程、桩号以m计,其余尺寸单位以mm计。
- 2、本工程清淤桩号(CTH11+880~CTH12+580)清淤长度0.7km。

泰宁县鑫辉水利水电工程有限公司


核定		方芳	宁化县治平乡曹坊镇	初	步	设
审查		陈永强	长潭河河道治理工程	水	工	部
校核		陈永强	长潭河黄坊段清淤断面图(2/2)			
设计		陈永强				
绘图	Φ▽	陈永强				
			比例	见图	日期	2024.12
设计证号: Z/A135034033			图号	NHX-CTH-C500-156		

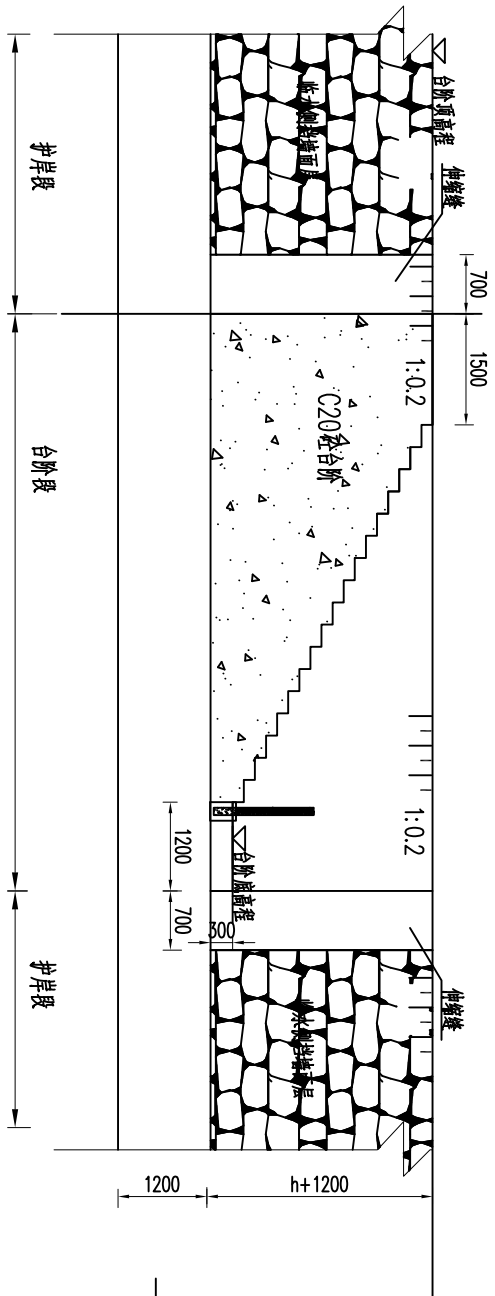


下河台阶立面图 1:100

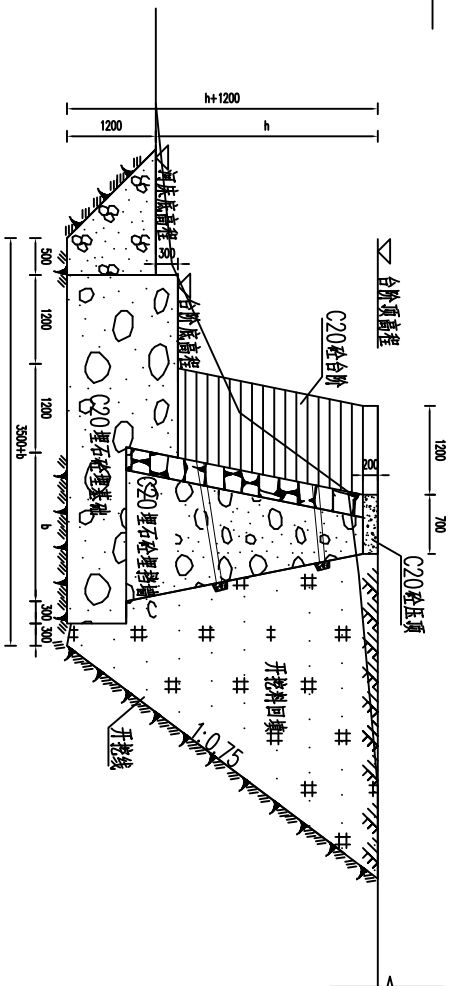

下河台阶平面布置图 1:100

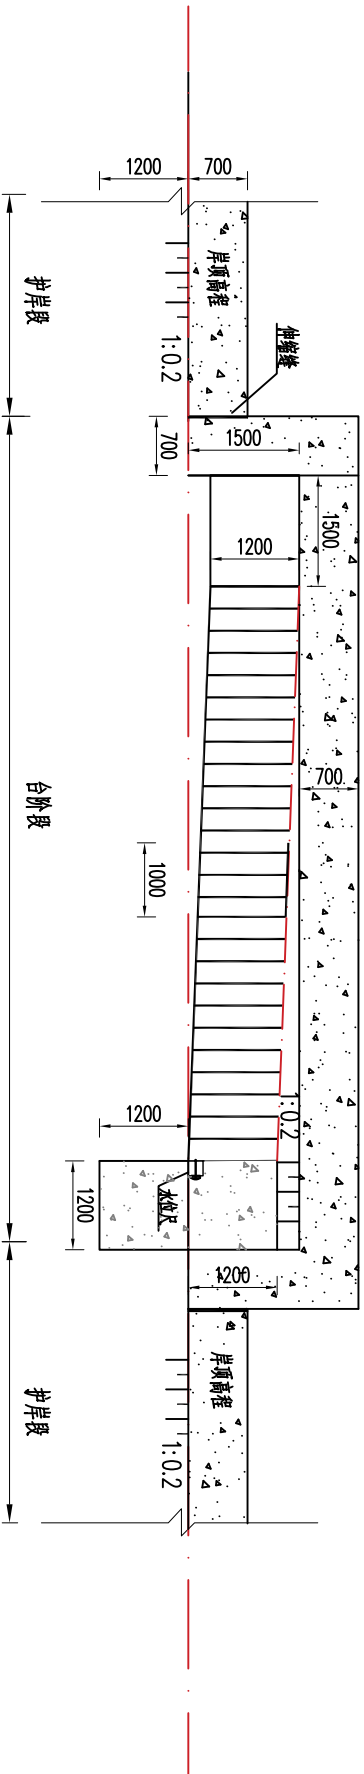


下河台阶平面布置图 1:100

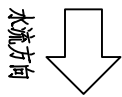

下河台阶布置表

名称	下河台阶位置(桩号)	踏步宽度(m)	踏步高度(m)	台阶材料
治平乡1#下河台阶	CTPBZ1+823.91	0.3	0.15	C20 砼
治平乡2#下河台阶	CTPPD2+558.36	0.3	0.15	C20 砼
治平乡3#下河台阶	CTDWB5+500.00	0.3	0.15	C20 砼
曹坊镇1#下河台阶	CTSHAY7+944.29	0.3	0.15	C20 砼
曹坊镇2#下河台阶	CTSHC28+821.65	0.3	0.15	C20 砼
曹坊镇3#下河台阶	CTSHEY9+494.52	0.3	0.15	C20 砼
曹坊镇4#下河台阶	CTHSAY10+543.11	0.3	0.15	C20 砼
曹坊镇5#下河台阶	CTHFDY13+755.06	0.3	0.15	C20 砼
曹坊镇6#下河台阶	CTHFGZ14+510.07	0.3	0.15	C20 砼

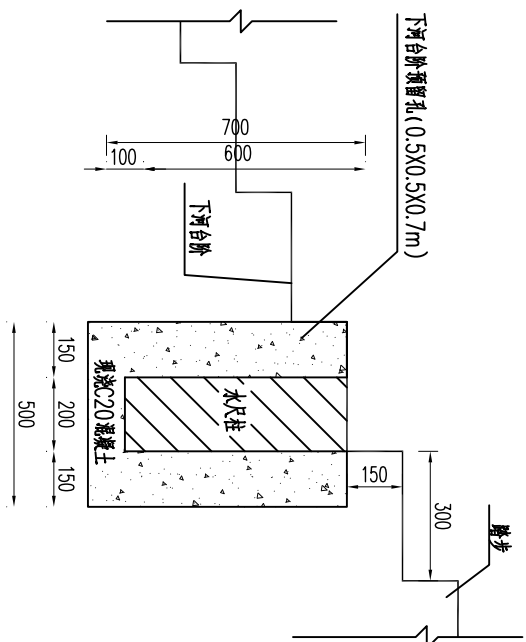

下河台阶预留孔详图 1:20

泰宁县鑫辉水利水电工程有限公司

核定		宁化县治平乡曹坊镇	初 步 设 计
审查		长潭河河道治理工程	水 工 部 分





校核		下河台阶设计图	
设计			
绘图			

设计证号: ZA135034033	图号	比例	见图	日期	2024.12

说明:

1、本图单位: 高程为m, 尺寸为mm;


排水涵管典型平面布置图
1:100

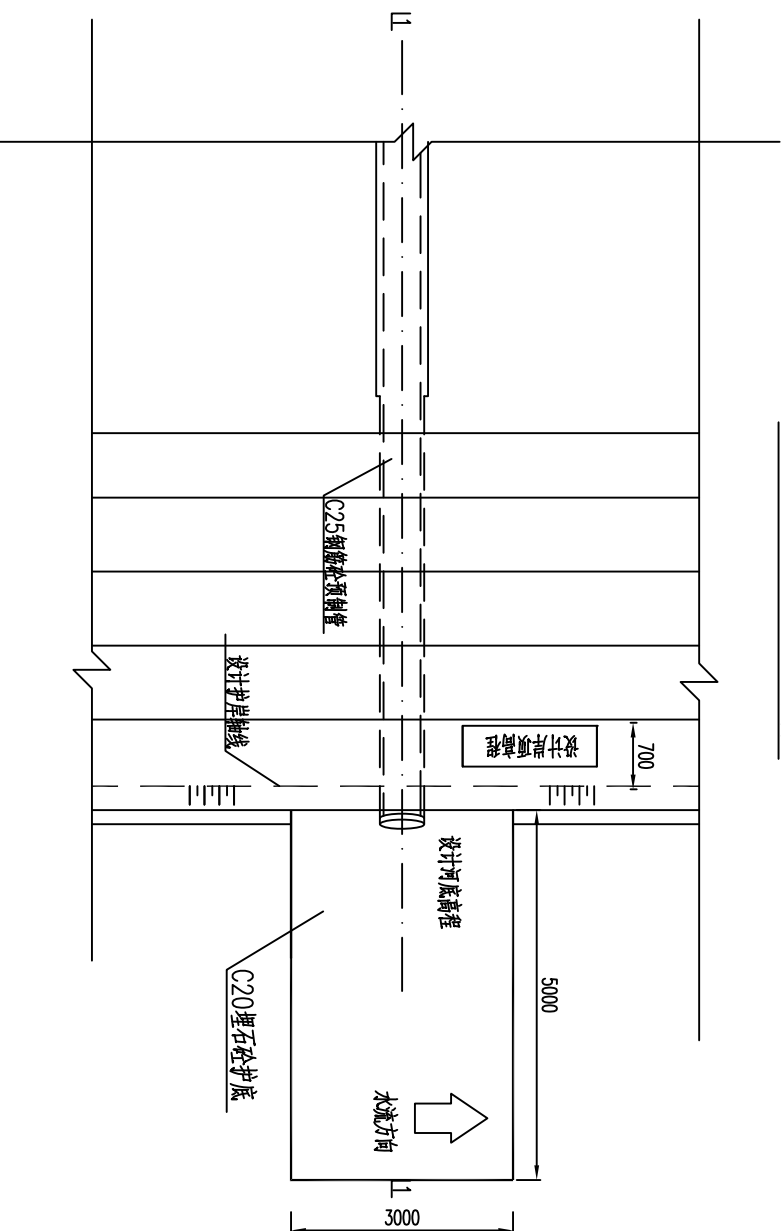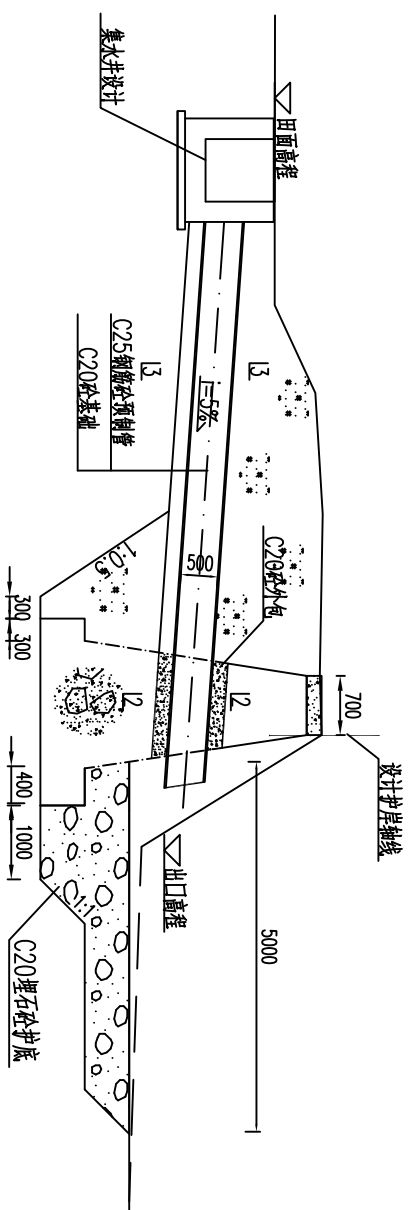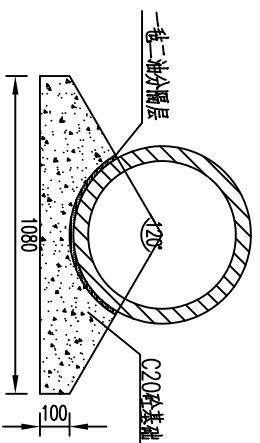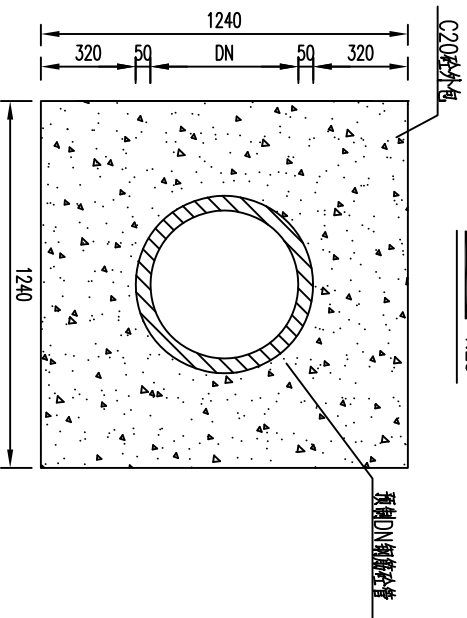
$$\frac{1-1}{1:100}$$

$$\frac{3-3}{1:25}$$

$$\frac{2-2}{1:25}$$


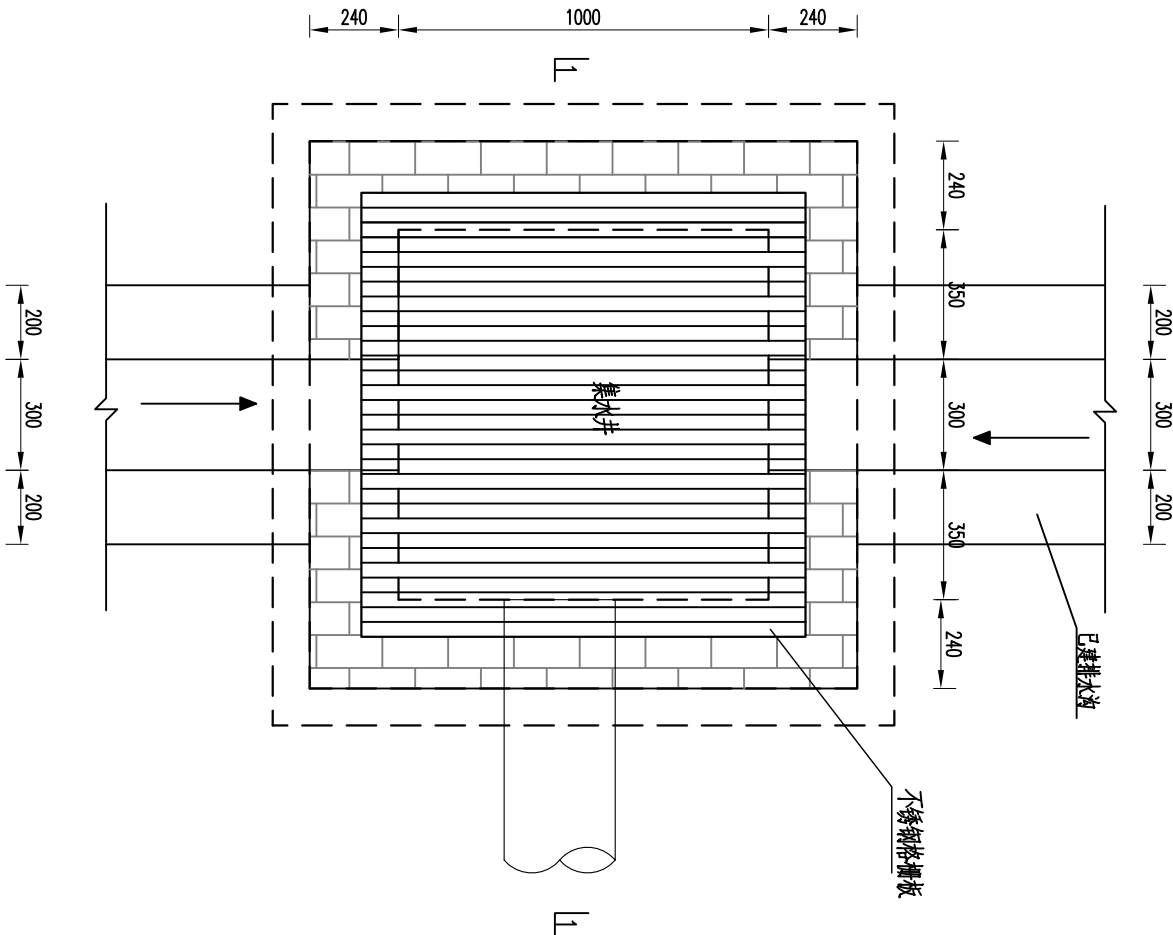
说明:

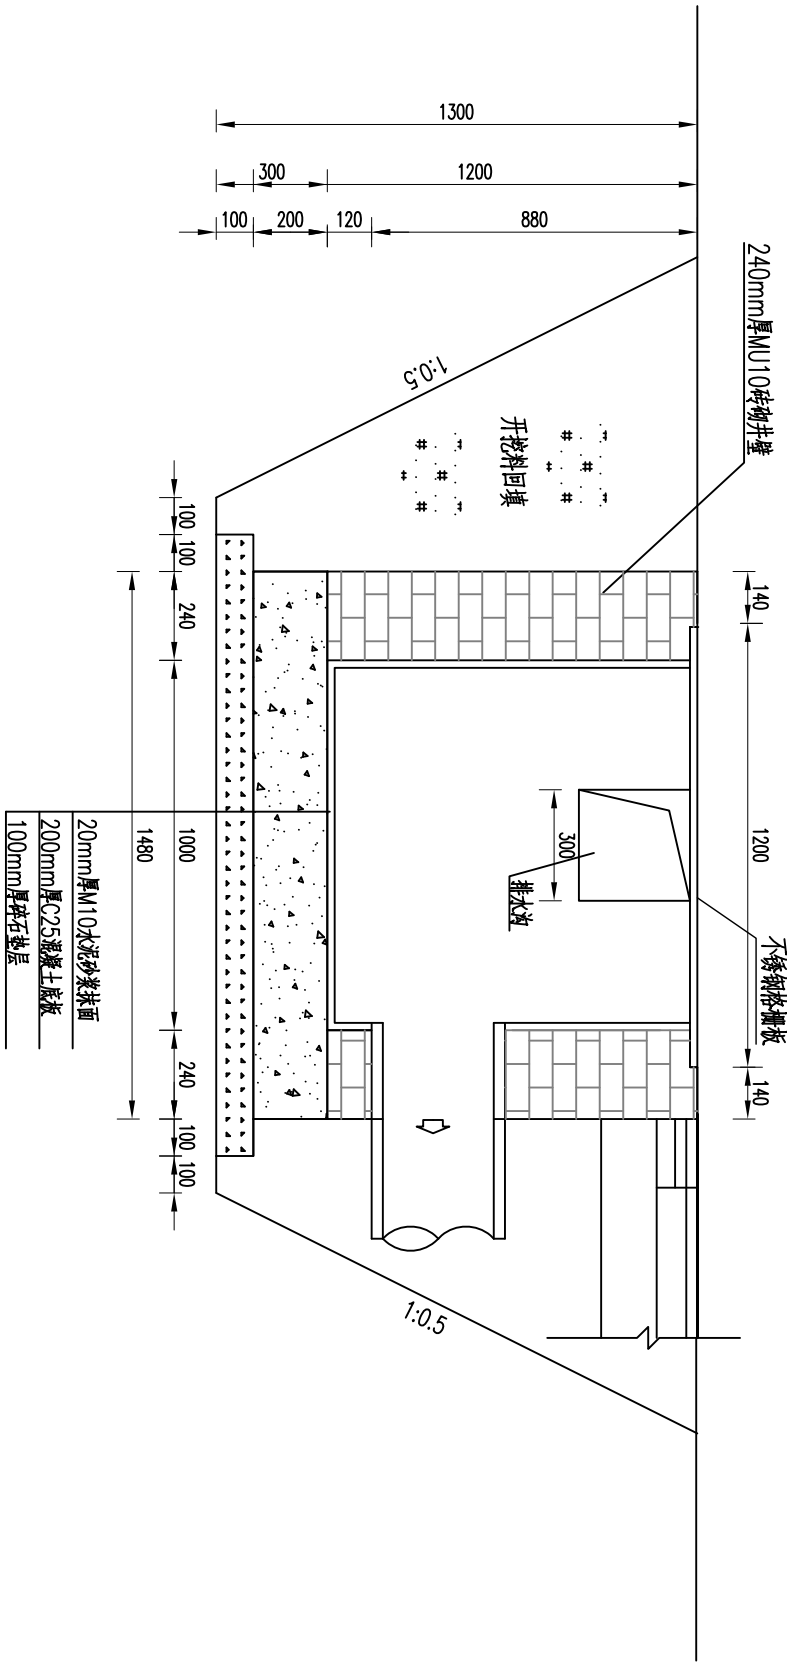- 1、图中单位桩号以 $\text{km}+\text{m}$ 计, 高程以 m 计, 其余以 mm 计。
- 2、根据《混凝土和钢筋混凝土排水管》GB/T 11836-2023规范, 本图管道采用II级管, 单节长度 1.0m , 刚性接头承插口管形式, 橡胶圈止水, 钢管用的混凝土强度等级不得低于C25。

泰宁县鑫辉水利水电工程有限公司						
核定		马永华	宁化县治平乡曹坊镇		初步设计部分	
审查		深在21	长潭河河道治理工程			
校核		陈永发	排水涵管结构图			
设计		马永华				
制图		马永华				
			比例	见图	日期	2024. 12
设计证号: Z.A135034033			图号	NHX-CTH-C500-158		



1-1剖面图 1:20
















集水井平面图 1:20

说明:

- 1、本图高程单位以m计，桩号以Km+m计，其他尺寸单位以mm计；
- 2、集水井设在排水管进口，共设置11个，排水涵管为C25顶制钢筋混凝土管。
- 3、未尽事宜见《窗井、设备吊装口、排水沟、集水坑图集》(07J306)。

泰宁县鑫辉水利水电工程有限公司					
核定		李辉	宁化县治平乡曹坊镇	初	步
审查		陈永强	长潭河河道治理工程	水	工
校核		陈永强	集水井结构图		
设计		李辉			
绘图	李辉				
		比例	见图	日期	2024.12
设计证号: ZYA135034033			图号	NHX-CTH-C500-159	

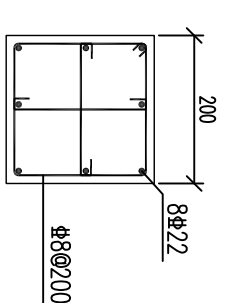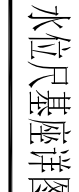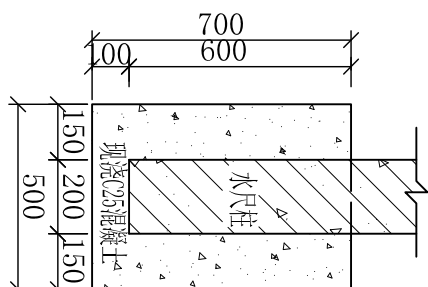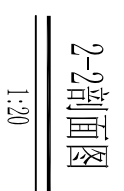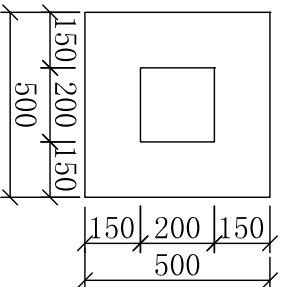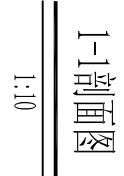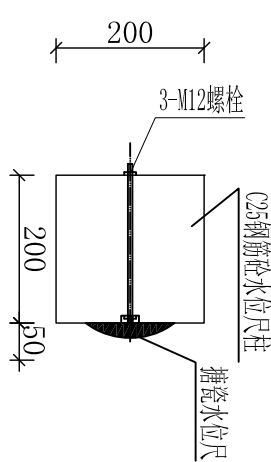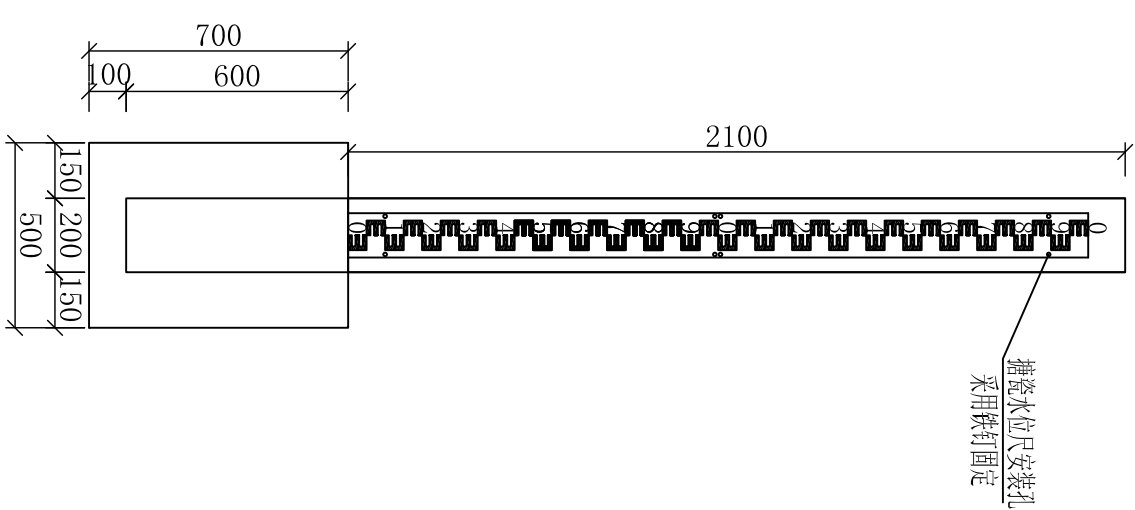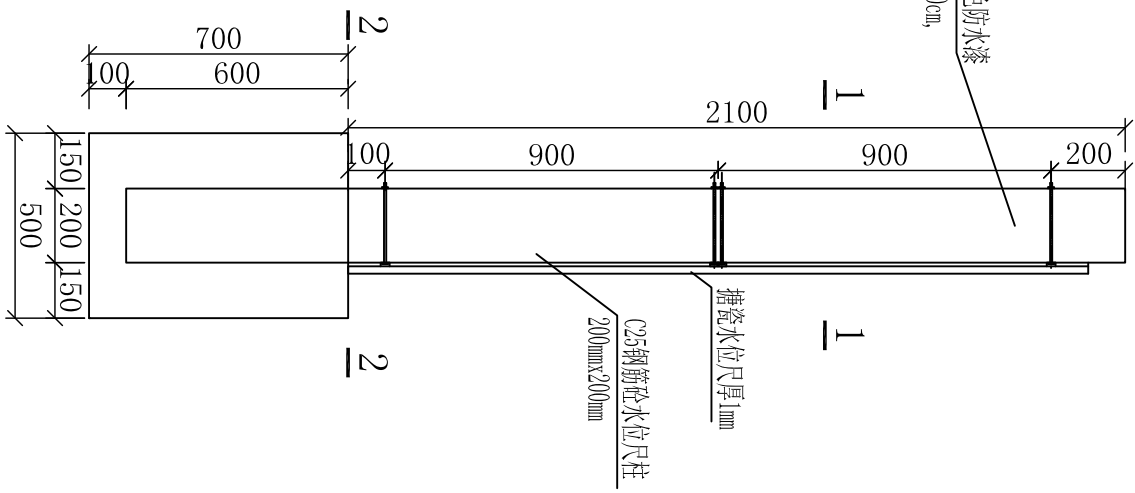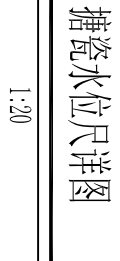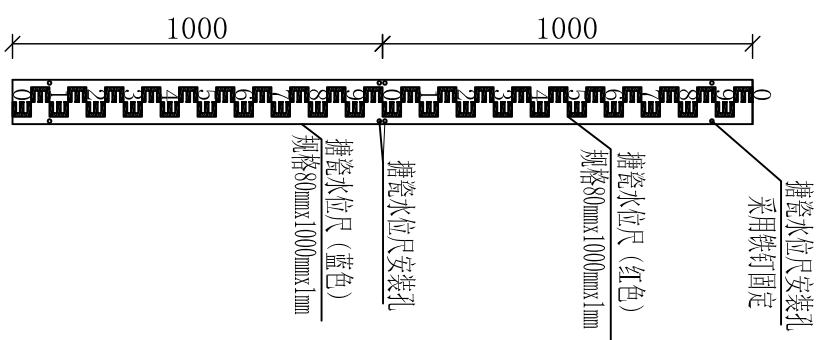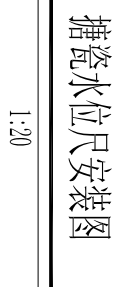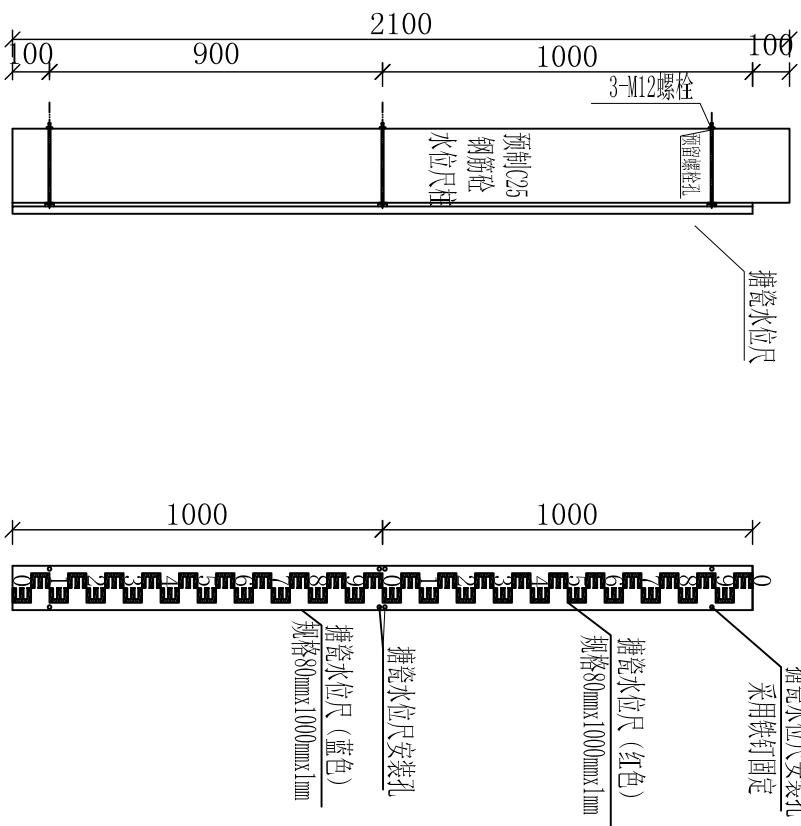


泰宁县鑫辉水利水电工程有限公司				
核定		马芳	宁化县治平乡曹坊镇长潭河河道治理工程	
审查		梁建强	初	设计
校核		熊永发	水	工 步 分
设计		马芳	水位尺细部图	
绘图		马芳		
设计证号: Z/A135034033		比例	见图	日期
图号		NHX-CTH-C500-161		
		2024. 12		

说明:

- 1、搪瓷反光水位尺和固定螺栓可成套购买。
- 2、本工程共设置9根水位尺。

- 2、本工程共设置9根水位尺。

水情监测设备系统清单

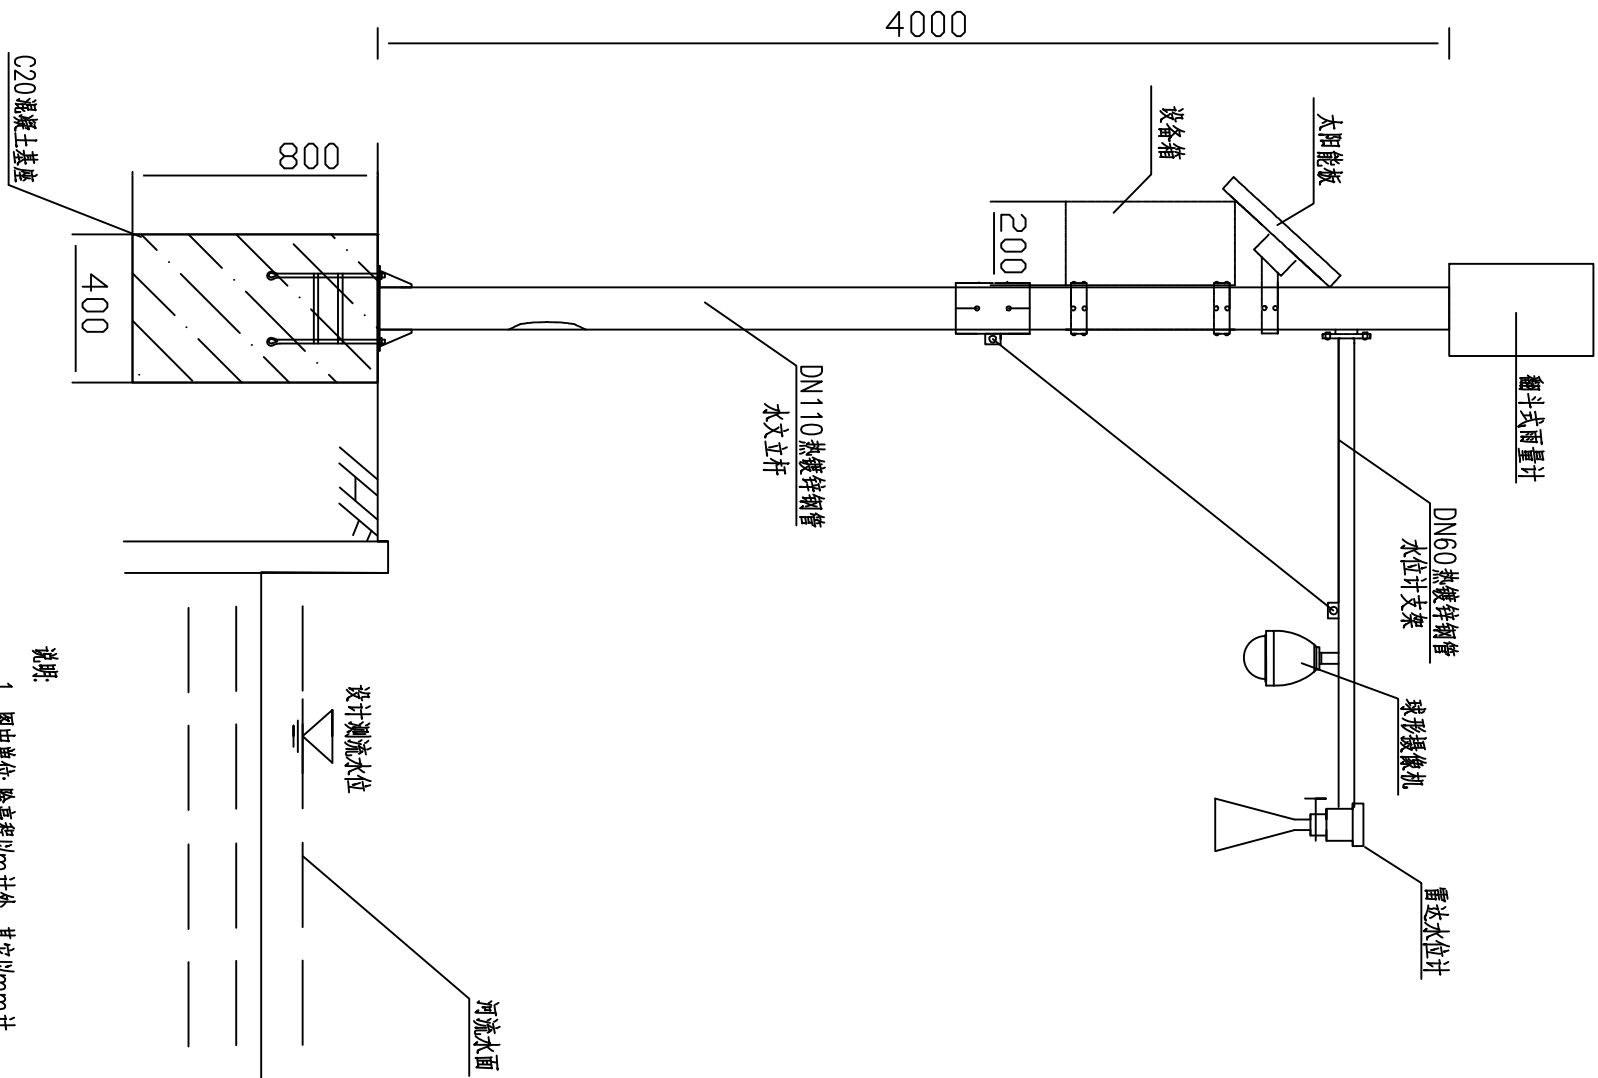


说明:

1. 图中单位:除高程以m计外,其它以mm计。
2. 水情监测设备布设的原则为:群众聚集上游河道处布设,以监测上游水情情况。本工程布设于XXX处
3. 水情监测设备主要由雷达波水位计(同时测量水位、流速)、翻斗式雨量计、智能球型摄像机、遥测终端机(RTU)、4G通信模块,以及供电系统等部分组成。采用全数字化的测控、控一体化结构,并采用太阳能板充蓄电池直流供电,以适应恶劣的工作环境。采用非接触雷达波流速仪和水位仪,对河道流速速度、水位数据进行实时采集,并结合标准断面计算出流量和累计水量。
4. 图中设备由业主自行采购。


序号	雨水情测报系统	主要参数	单位	数量
1	◆(核心产品) 遥测终端机 (4G)	1. 通信方式: 支持无线、4G/4G+、安全卫星、短信接收等方式通信, 具有多网多通道功能, 能自动选择网络; 2. 工作电压: 直流12V, 额定功率: 10W; 3. 额定工作电压: 5~30VDC / AC 220V; 4. 启动功耗: $\leq 1mA$, 工作电流: $\leq 50mA$; 5. 通信接口数量: 2 个 RS485, 2 个 RS232, 1 个 RJ45 网口 6. 存储器: 64MB, 可拓展, 具备资料复制 7. 平均无故障时间 (MTBF): ≥ 80000 小时。	台	1
2	通信模块	1. 采用四芯通信和可充电锂电池; 2. 工作电压: 12V, 额定功率: 10W; 3. 额定工作电压: 5~30VDC / AC 220V; 4. 启动功耗: $\leq 1mA$, 工作电流: $\leq 50mA$; 5. 额定接收功率: 1W, 接收灵敏度: $-120dBm$; 6. 通信接口数量: 2 个 RS485, 2 个 RS232, 1 个 RJ45 网口 7. 平均无故障时间 (MTBF): ≥ 80000 小时。	个	1
3	蓄电池65AH	1. 采用四芯通信和可充电锂电池; 2. 工作电压: 12V, 额定功率: 10W; 3. 额定工作电压: 5~30VDC / AC 220V; 4. 启动功耗: $\leq 1mA$, 工作电流: $\leq 50mA$; 5. 额定接收功率: 1W, 接收灵敏度: $-120dBm$; 6. 通信接口数量: 2 个 RS485, 2 个 RS232, 1 个 RJ45 网口 7. 平均无故障时间 (MTBF): ≥ 80000 小时。	台	1
4	无线传输模块	1. 太阳能充电控制输出电压: 12V/24VDC; 2. 充电电压: 13.8V; 3. 额定工作电压: 12V; 4. 启动功耗: $\leq 1mA$, 工作电流: $\leq 50mA$; 5. 额定接收功率: 1W, 接收灵敏度: $-120dBm$; 6. 通信接口数量: 2 个 RS485, 2 个 RS232, 1 个 RJ45 网口 7. 平均无故障时间 (MTBF): ≥ 80000 小时。	台	1
5	800V太阳能逆变器长交期	1. 功率: 800W; 2. 效率: 转换效率高, 寿命长, 维护方便; 3. 额定工作电压: 800V; 4. 启动功耗: $\leq 1mA$, 工作电流: $\leq 50mA$; 5. 额定接收功率: 1W, 接收灵敏度: $-120dBm$; 6. 通信接口数量: 2 个 RS485, 2 个 RS232, 1 个 RJ45 网口 7. 平均无故障时间 (MTBF): ≥ 80000 小时。	块	1
6	信号采集器	1. 额定工作电压: 12V; 2. 额定功率: 10W; 3. 额定工作电压: 5~30VDC / AC 220V; 4. 启动功耗: $\leq 1mA$, 工作电流: $\leq 50mA$; 5. 额定接收功率: 1W, 接收灵敏度: $-120dBm$; 6. 通信接口数量: 2 个 RS485, 2 个 RS232, 1 个 RJ45 网口 7. 平均无故障时间 (MTBF): ≥ 80000 小时。	个	1
7	线路材料	电源线、网线、管卡、管扣、电胶及其它配件材料。	项	1
8	雷击水位计	1. 量程: 0~30米 (根据水文单元情况选配) 2. 精度: $\leq 0.1\% S$; 3. 分辨率: 1mm; 4. 工作电压: DC (4~24V) V; 5. 通信接口: RS485接口、RJ45接口 (选配); 6. 防护等级: IP68; 7. 平均无故障时间 (MTBF): ≥ 80000 小时。	套	1
9	翻斗式雨量计	1. 量筒口径: $\Phi 50 \sim \Phi 60mm$; 2. 分辨率: 0.1mm; 3. 精度: $\leq 0.1\% S$; 4. 工作电压: DC (4~24V) V; 5. 通信接口: RS485接口、RJ45接口 (选配); 6. 防护等级: IP68; 7. 平均无故障时间 (MTBF): ≥ 80000 小时。	套	1
10	智能视频监控主机	1. 400万像素; 2. 支持区域入侵检测、越界检测、进入区域检测和高开区域报警智能检测; 3. 红外补光150m; 4. 报警方式: D1、D1或D1+; 5. 分辨率: 1080P; 6. 支持23路高清接入, 支持16路高清输出, 支持1080P/1080i; 7. 支持图像叠加和透传功能, 图像分辨率不低于1020*1080像素; 8. 支持H.265, H.264, H.264+128帧/秒编码格式, 支持远程监控; 9. 内置16路H.265, 支持1080P/1080i网络数据; 10. 支持H.265, H.264, H.264+128帧/秒编码格式, 支持远程监控; 11. 支持H.265, H.264, H.264+128帧/秒编码格式, 支持远程监控; 12. 支持H.265, H.264, H.264+128帧/秒编码格式, 支持远程监控; 13. 支持H.265, H.264, H.264+128帧/秒编码格式, 支持远程监控; 14. 支持H.265, H.264, H.264+128帧/秒编码格式, 支持远程监控; 15. 支持H.265, H.264, H.264+128帧/秒编码格式, 支持远程监控; 16. 支持H.265, H.264, H.264+128帧/秒编码格式, 支持远程监控; 17. 支持H.265, H.264, H.264+128帧/秒编码格式, 支持远程监控; 18. 支持H.265, H.264, H.264+128帧/秒编码格式, 支持远程监控;	套	1
11	4G通信基站	1. 支持4G/LTE, 2G/3G/4G/5G; 2. 支持4G/LTE, 2G/3G/4G/5G; 3. 支持4G/LTE, 2G/3G/4G/5G; 4. 支持4G/LTE, 2G/3G/4G/5G; 5. 支持4G/LTE, 2G/3G/4G/5G; 6. 支持4G/LTE, 2G/3G/4G/5G; 7. 支持4G/LTE, 2G/3G/4G/5G; 8. 支持4G/LTE, 2G/3G/4G/5G; 9. 支持4G/LTE, 2G/3G/4G/5G; 10. 支持4G/LTE, 2G/3G/4G/5G; 11. 支持4G/LTE, 2G/3G/4G/5G; 12. 支持4G/LTE, 2G/3G/4G/5G; 13. 支持4G/LTE, 2G/3G/4G/5G; 14. 支持4G/LTE, 2G/3G/4G/5G; 15. 支持4G/LTE, 2G/3G/4G/5G; 16. 支持4G/LTE, 2G/3G/4G/5G; 17. 支持4G/LTE, 2G/3G/4G/5G; 18. 支持4G/LTE, 2G/3G/4G/5G;	套	1
12	硬盘录像机	1. 支持4G/LTE, 2G/3G/4G/5G; 2. 支持4G/LTE, 18	安装费试费	1. 支持4G/LTE, 2G/3G/4G/5G; 2. 支持4G/LTE, 2G/3G/4G/5G; 3. 支持4G/LTE, 2G/3G/4G/5G; 4. 支持4G/LTE, 2G/3G/4G/5G; 5. 支持4G/LTE, 2G/3G/4G/5G; 6. 支持4G/LTE, 2G/3G/4G/5G; 7. 支持4G/LTE, 2G/3G/4G/5G; 8. 支持4G/LTE, 2G/3G/4G/5G; 9. 支持4G/LTE, 2G/3G/4G/5G; 10. 支持4G/LTE, 2G/3G/4G/5G; 11. 支持4G/LTE, 2G/3G/4G/5G; 12. 支持4G/LTE, 2G/3G/4G/5G; 13. 支持4G/LTE, 2G/3G/4G/5G; 14. 支持4G/LTE, 2G/3G/4G/5G; 15. 支持4G/LTE, 2G/3G/4G/5G; 16. 支持4G/LTE, 2G/3G/4G/5G; 17. 支持4G/LTE, 2G/3G/4G/5G; 18. 支持4G/LTE, 2G/3G/4G/5G;	项	1

泰宁县鑫辉水利水电工程有限公司						
核定		王芳	宁化县治平乡曹坊镇 长潭河河道治理工程	初步设计 水工部分	雨水情监测设备系统详图	
审查		陈永发				
校核		王芳				
设计		王芳				
描图		王芳				
			比例	见图	日期	2024.12
设计证号: ZAI35034033			图号	NHX-CTH-G500-162		

砂生生态预制块立面布置结构图 1:100

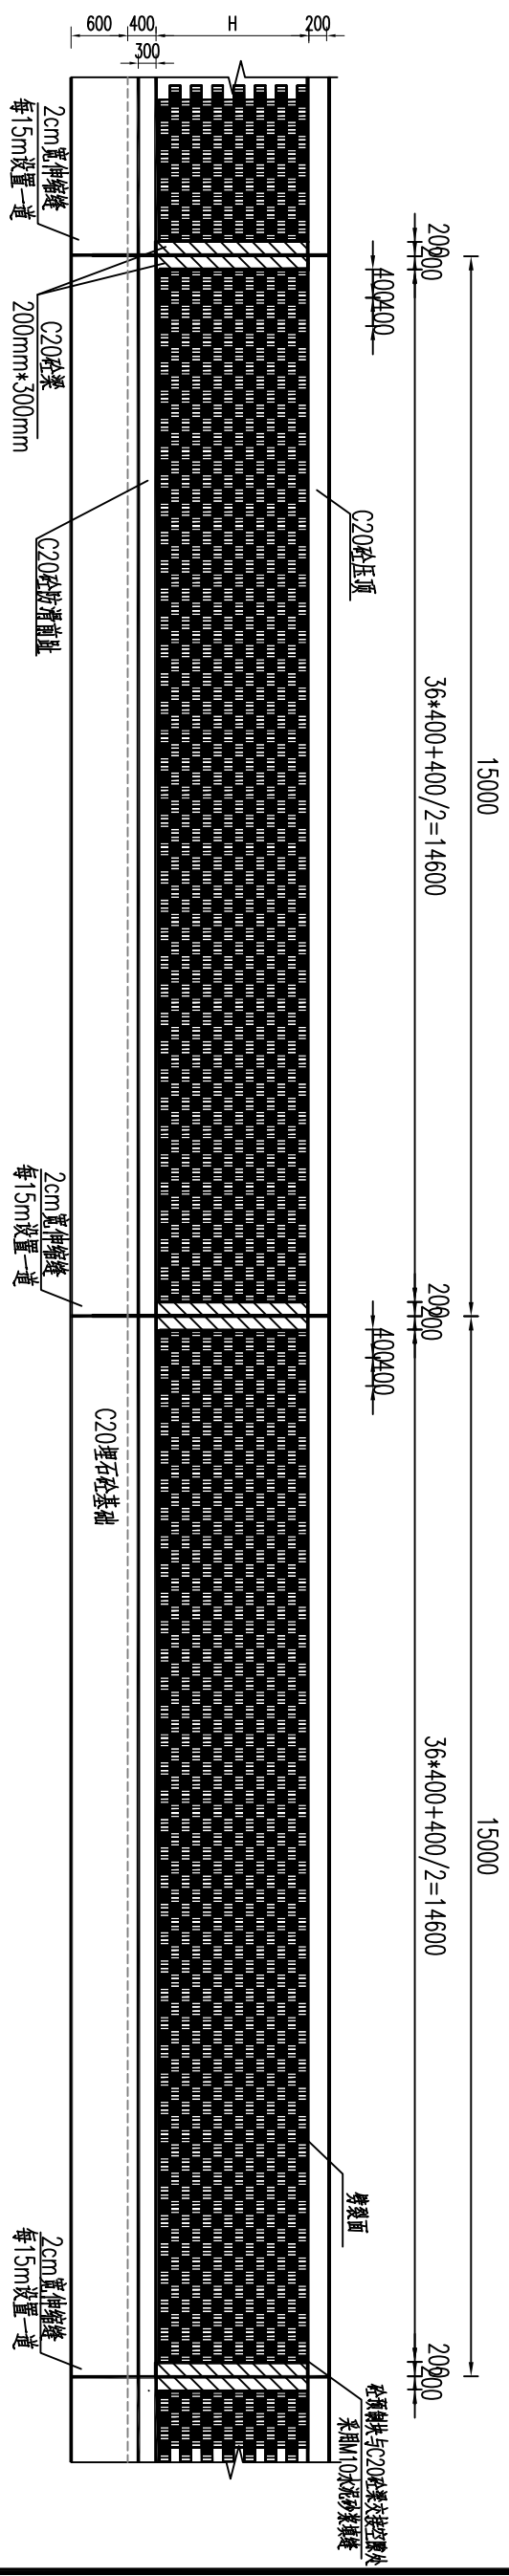

砂生态预制块砌砌示意图 1:10

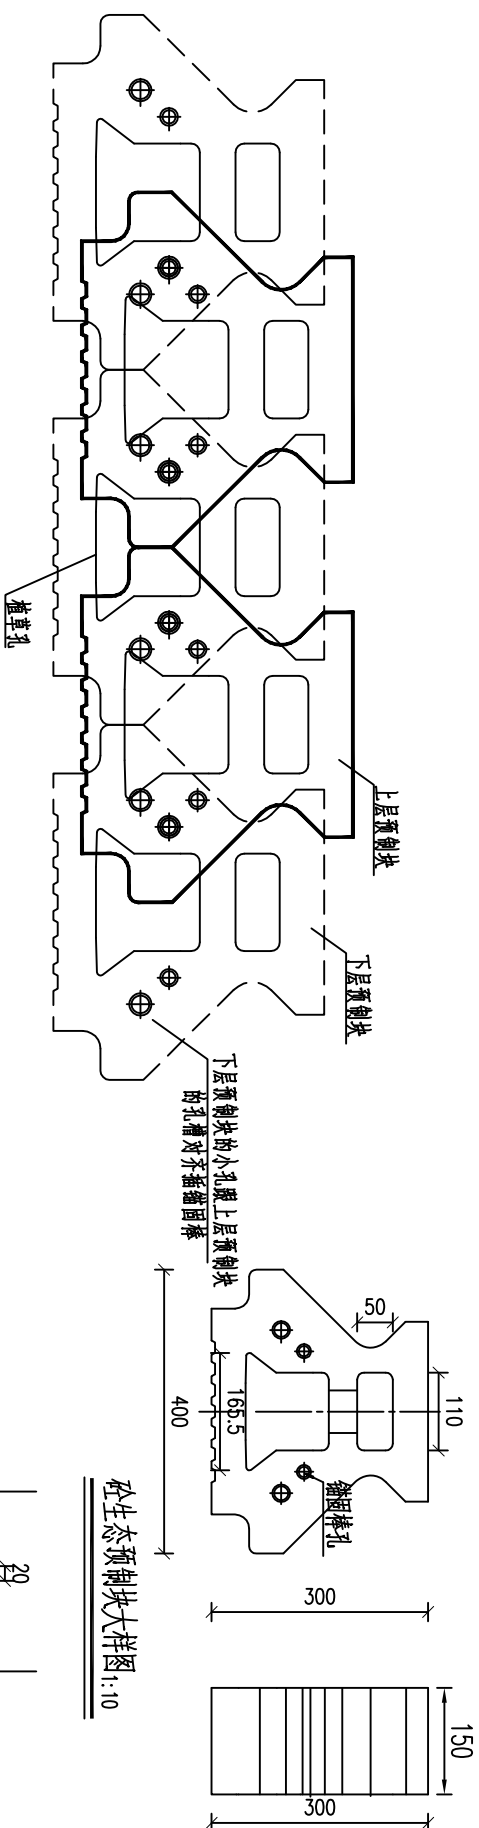

砂生生态预制块大样图 1:10


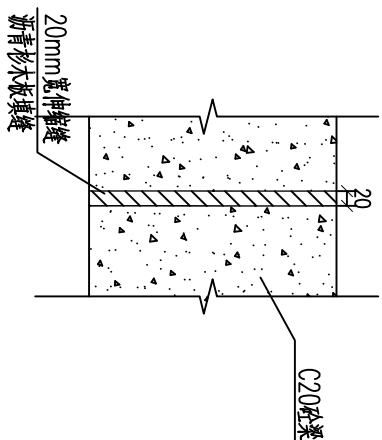


图 1:10 砂生生态预制块伸缩缝大样图

说明:


- 1、本图高宽以mm计，其余尺寸单位以mm计
 - 2、安装时不需要砂浆砌筑，依靠锚固棒和块与块之间的后缘槽相扣进行块体的连接。
 - 3、砌生态预制块外立面为劈裂设计，起到仿石景观效果。
 - 2、砌预制块强度 $\geq$ C25。挡墙面层砌生态砌块每隔15m设置一道C20砼梁结构。
 - 5、第一层砌生态预制块应放置在挡墙基础上，安装要水平，若出现不平整时须使用强度不低于M10水泥砂浆找平，砌块不刚好时可采用锯片切割成形至砌块顶面为水平，以保证第二层砌块的水平及垂直度。

砂生生态预制块断面图

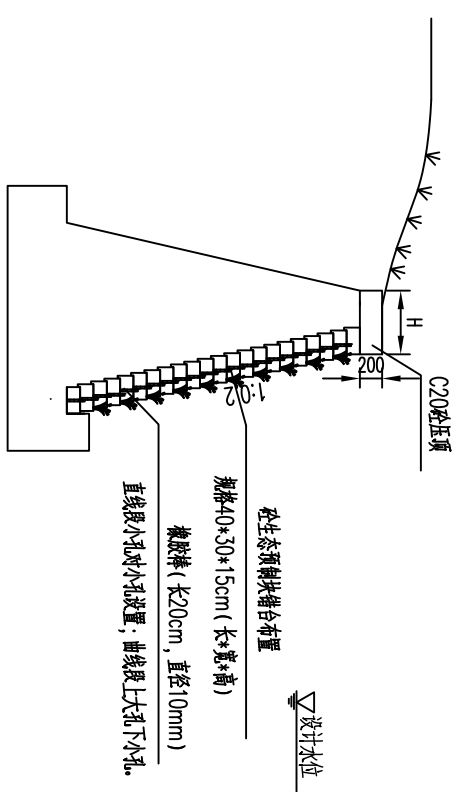


泰宁县鑫辉水利水电工程有限公司


核定		马琳	宁化县治平乡曹坊镇 长潭河河道治理工程	初	步	设计
审查		梁松弘		水	工	部分
校核		陈永根		砾生态预制块典型图		
设计		王少华				
描图		刘金东				
			比例	见图	日期	2024.12
设计证号: ZYA135034033			图号	NHX-CTH-C500-163		

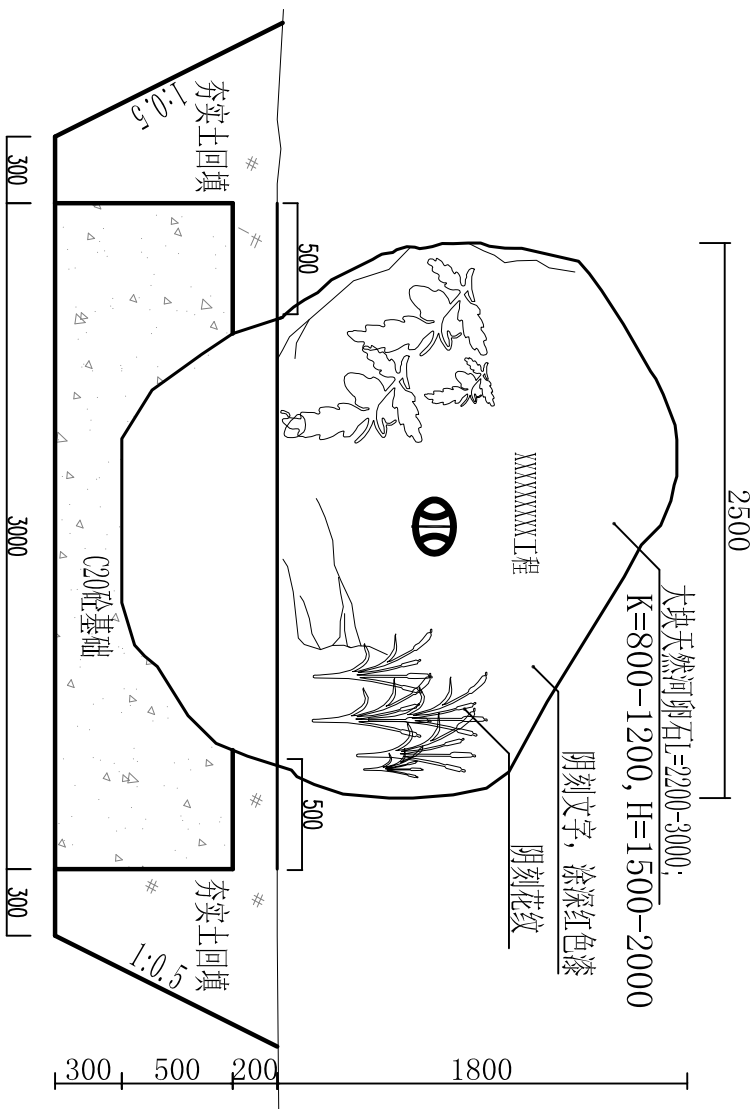

宣传牌正视图 1:40

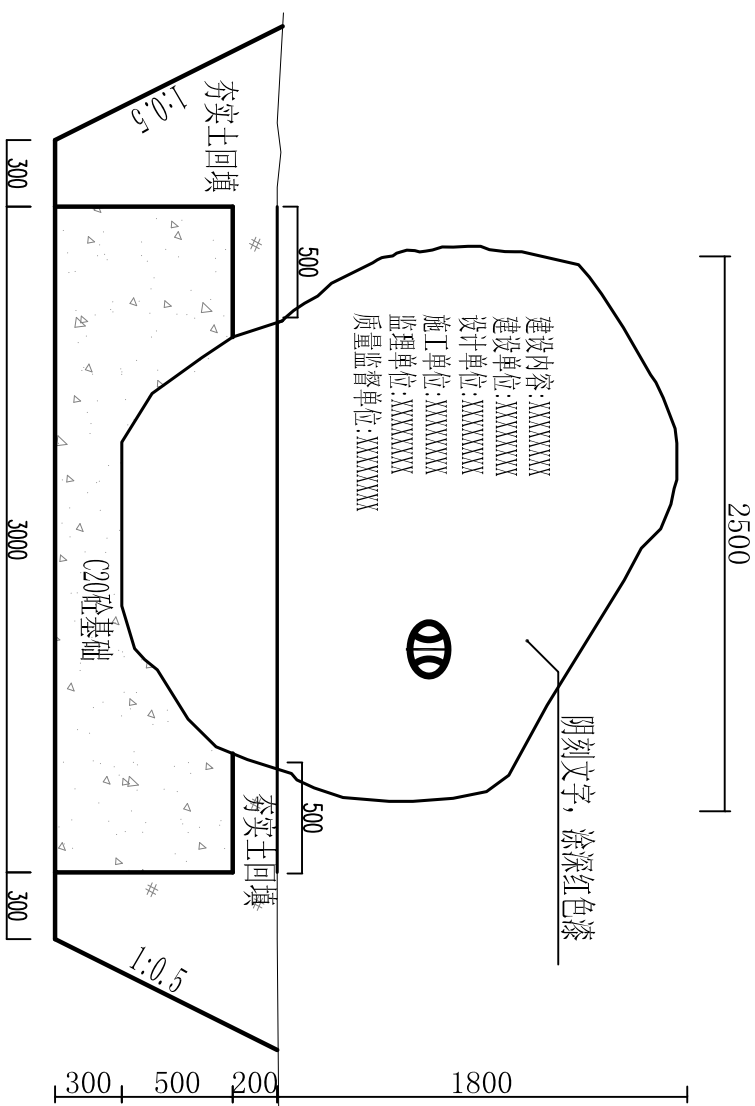

宣传牌背视图 1:40

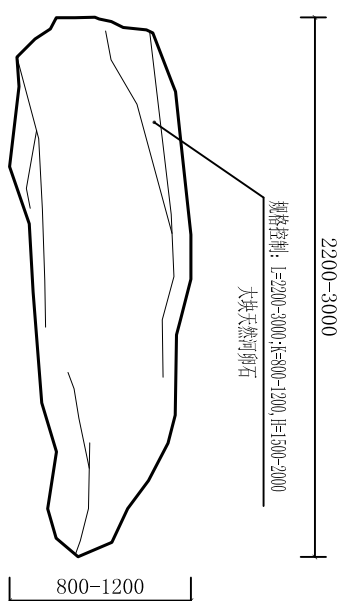


宣传牌俯视图 1:20

泰宁县鑫辉水利水电工程有限公司


核定			宁化县治平乡曹坊镇	初	步	设计
审查			长潭河河道治理工程	水	工	部分
校核						
设计						
描图	Φ	▽				

宣传标识牌设计图


比例	见图	日期	2024.12
设计证号: Z/A135034033	图号	NHX-CTH-C500-164	

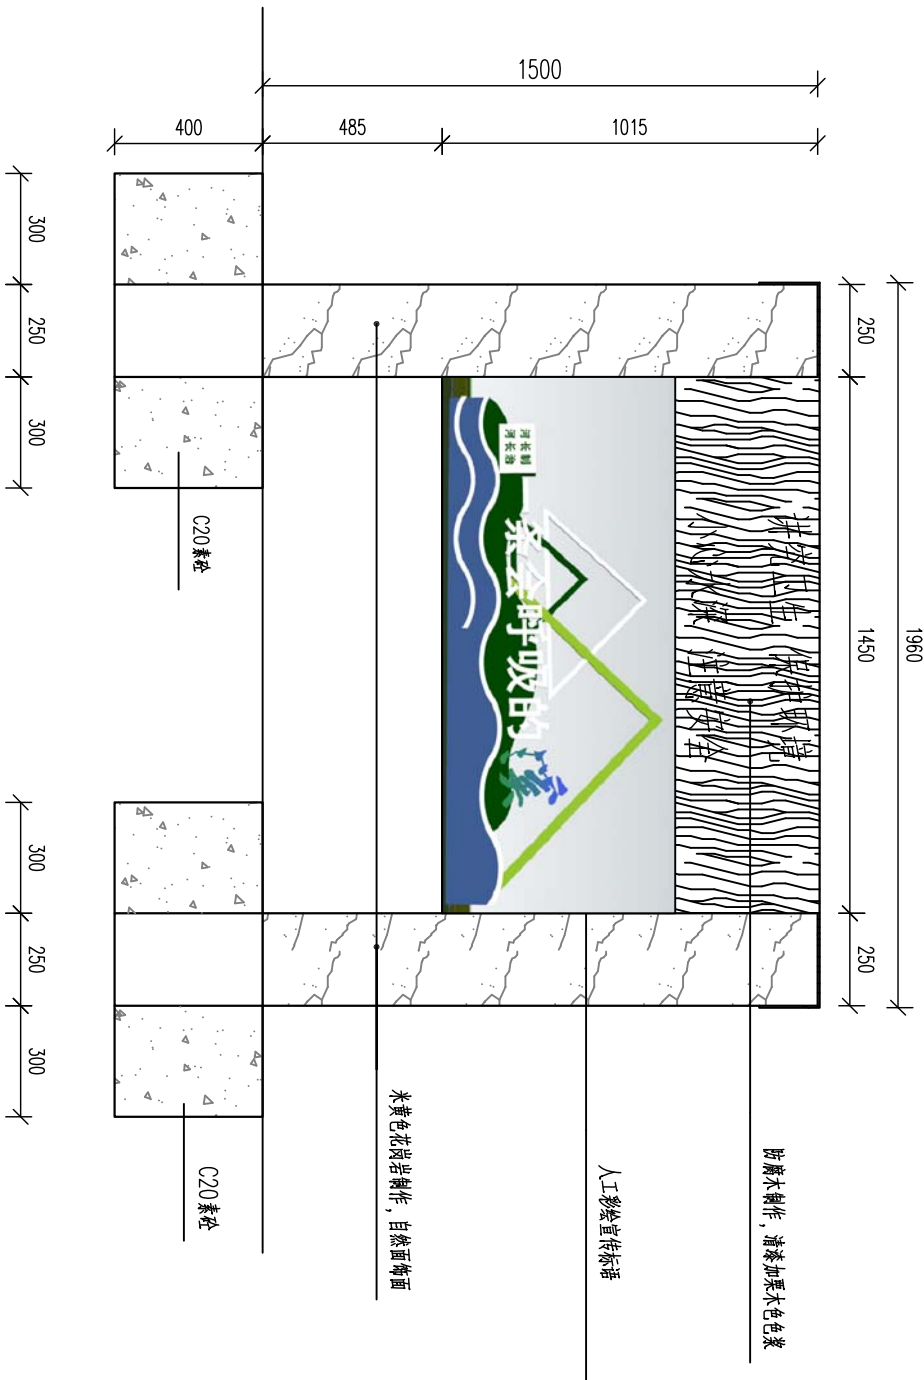

安全标识正/反立面图 1:20

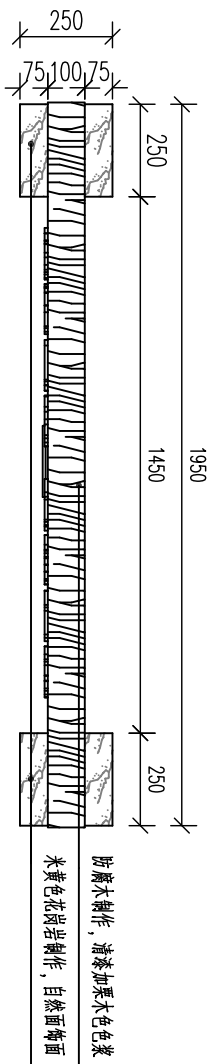

安全标识平面图 1:20

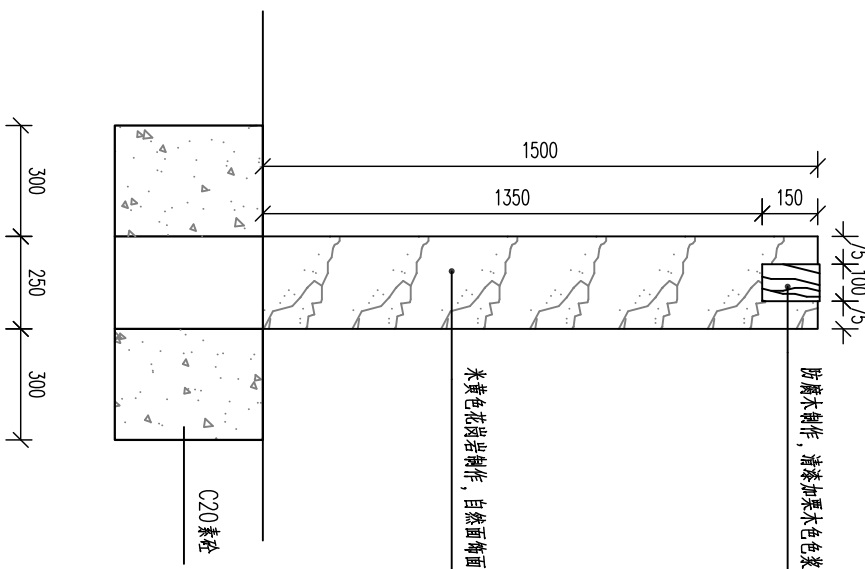


安全标识侧立面图 1:20


说明:

- 1、图纸尺寸单位: mm. 安全警示牌结合水利、河长制宣传一起做。
- 2、安全警示标识牌材料采用仿木, 外露面均涂刷外墙涂料, 颜色另定。


泰宁县鑫辉水利水电工程有限公司						
核定		李辉	宁化县治平乡曹坊镇 长潭河河道治理工程	初 步 设 计 水 工 部 分	安全警示标识牌设计图	
审查		陈永强				
校核		陈永强				
设计		王少华				
绘图		王少华				
设计证号: Z/A135034033			比例	见图	日期	2024.12
图号			NHX-CTH-C500-165			

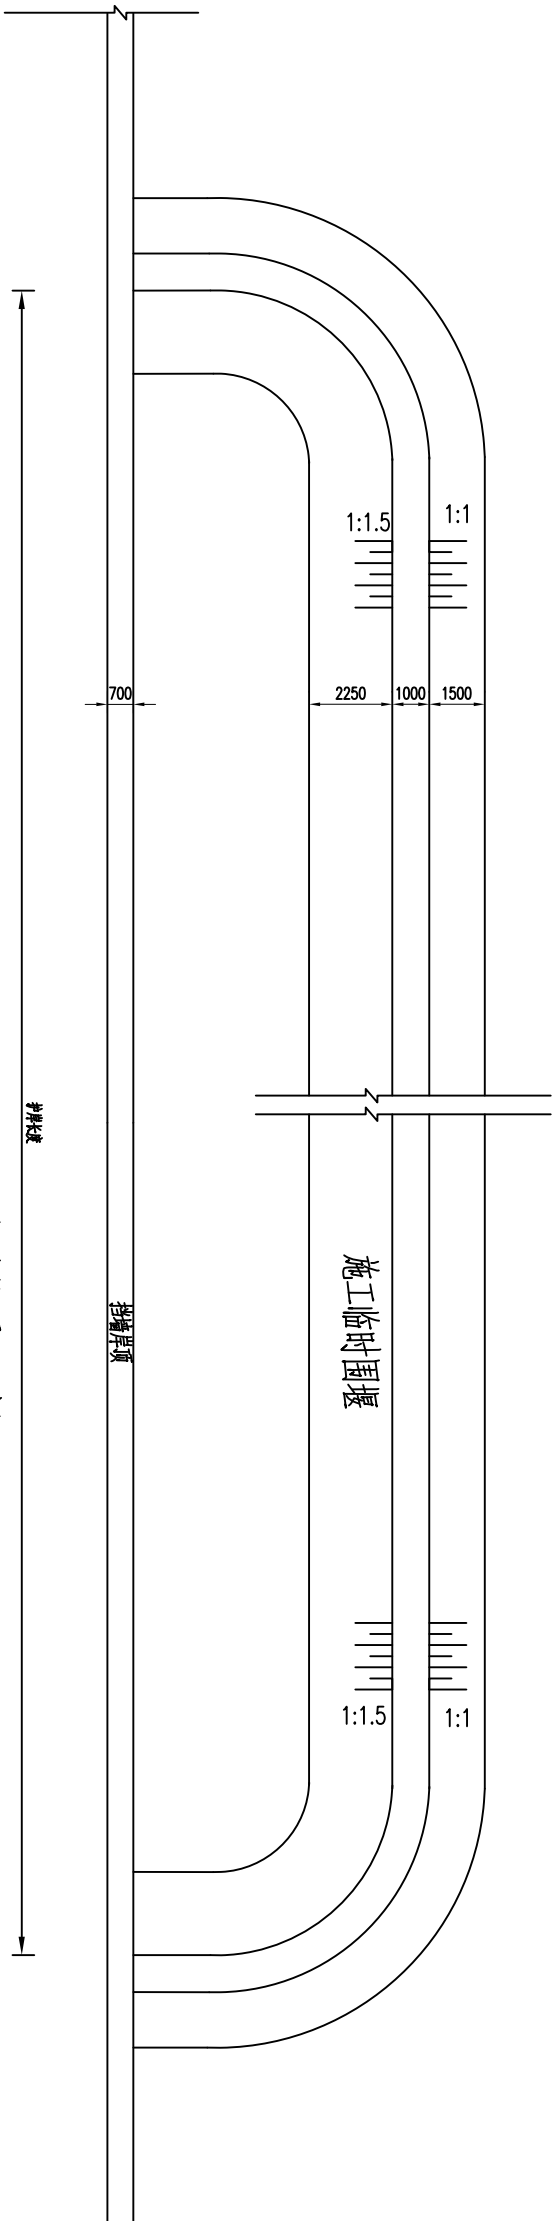

施工围堰平面示意图
1:100

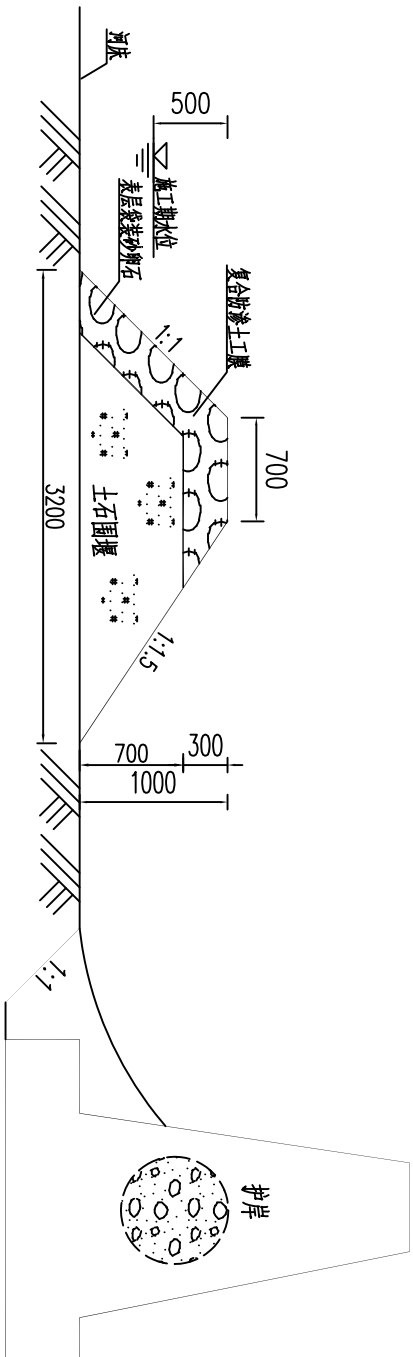


施工围堰标准断面图一
1:50

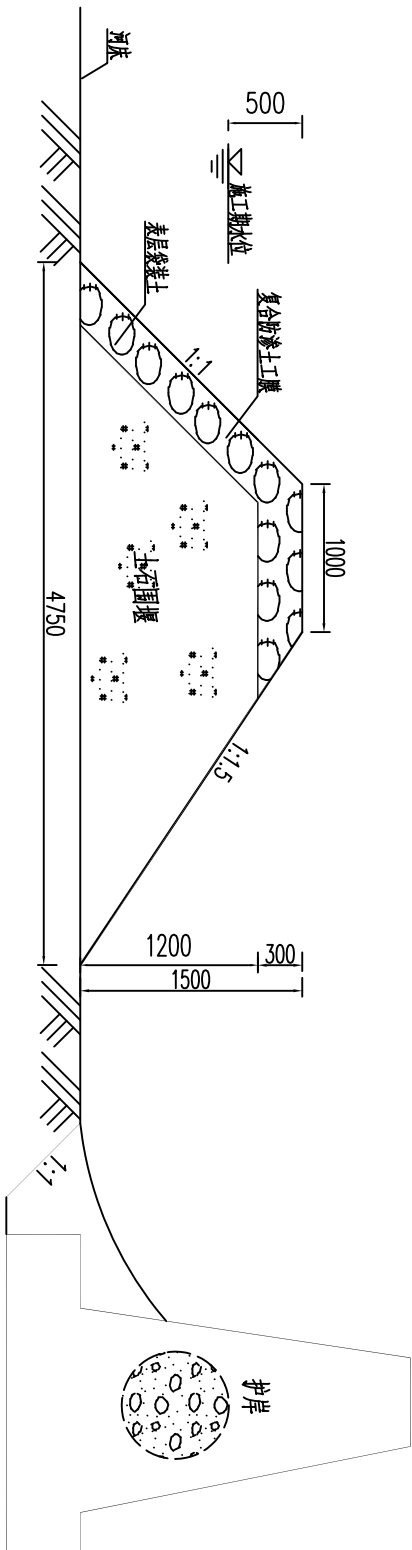

施工围堰标准断面图二
1:50

说明:

- 1、本图尺寸高程以m计，其余以mm计；
- 2、本工程施工围堰共计8810m导流标准为5年一遇。
- 3、施工临时便道长2100m。

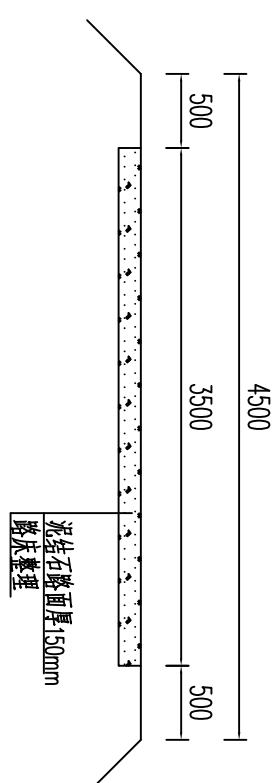

施工临时便道标准断面图
1:50

乡镇	序号	分段名称	围堰长度	备注
治平侗族乡	1	治平侗族乡坪塘村段	810	施工围堰一
	2	治平侗族乡湖背角村段	200	施工围堰一
	3	治平侗族乡邓屋村段	725	施工围堰二
曹坊镇	4	曹坊镇三黄村段	3010	施工围堰二
	5	曹坊镇滑石村段	775	施工围堰二
	6	曹坊镇黄坊村段	2580	施工围堰二

泰宁县鑫辉水利水电工程有限公司

核定			宁化县治平乡曹坊镇	初步设计
审查			长潭河河道治理工程	水工部分
校核			临时工程标准断面图	
设计				
绘图				
设计证号: Z.A135034033		比例	见图	日期 2024.12
		图号	NHX-CTH-C500-167	