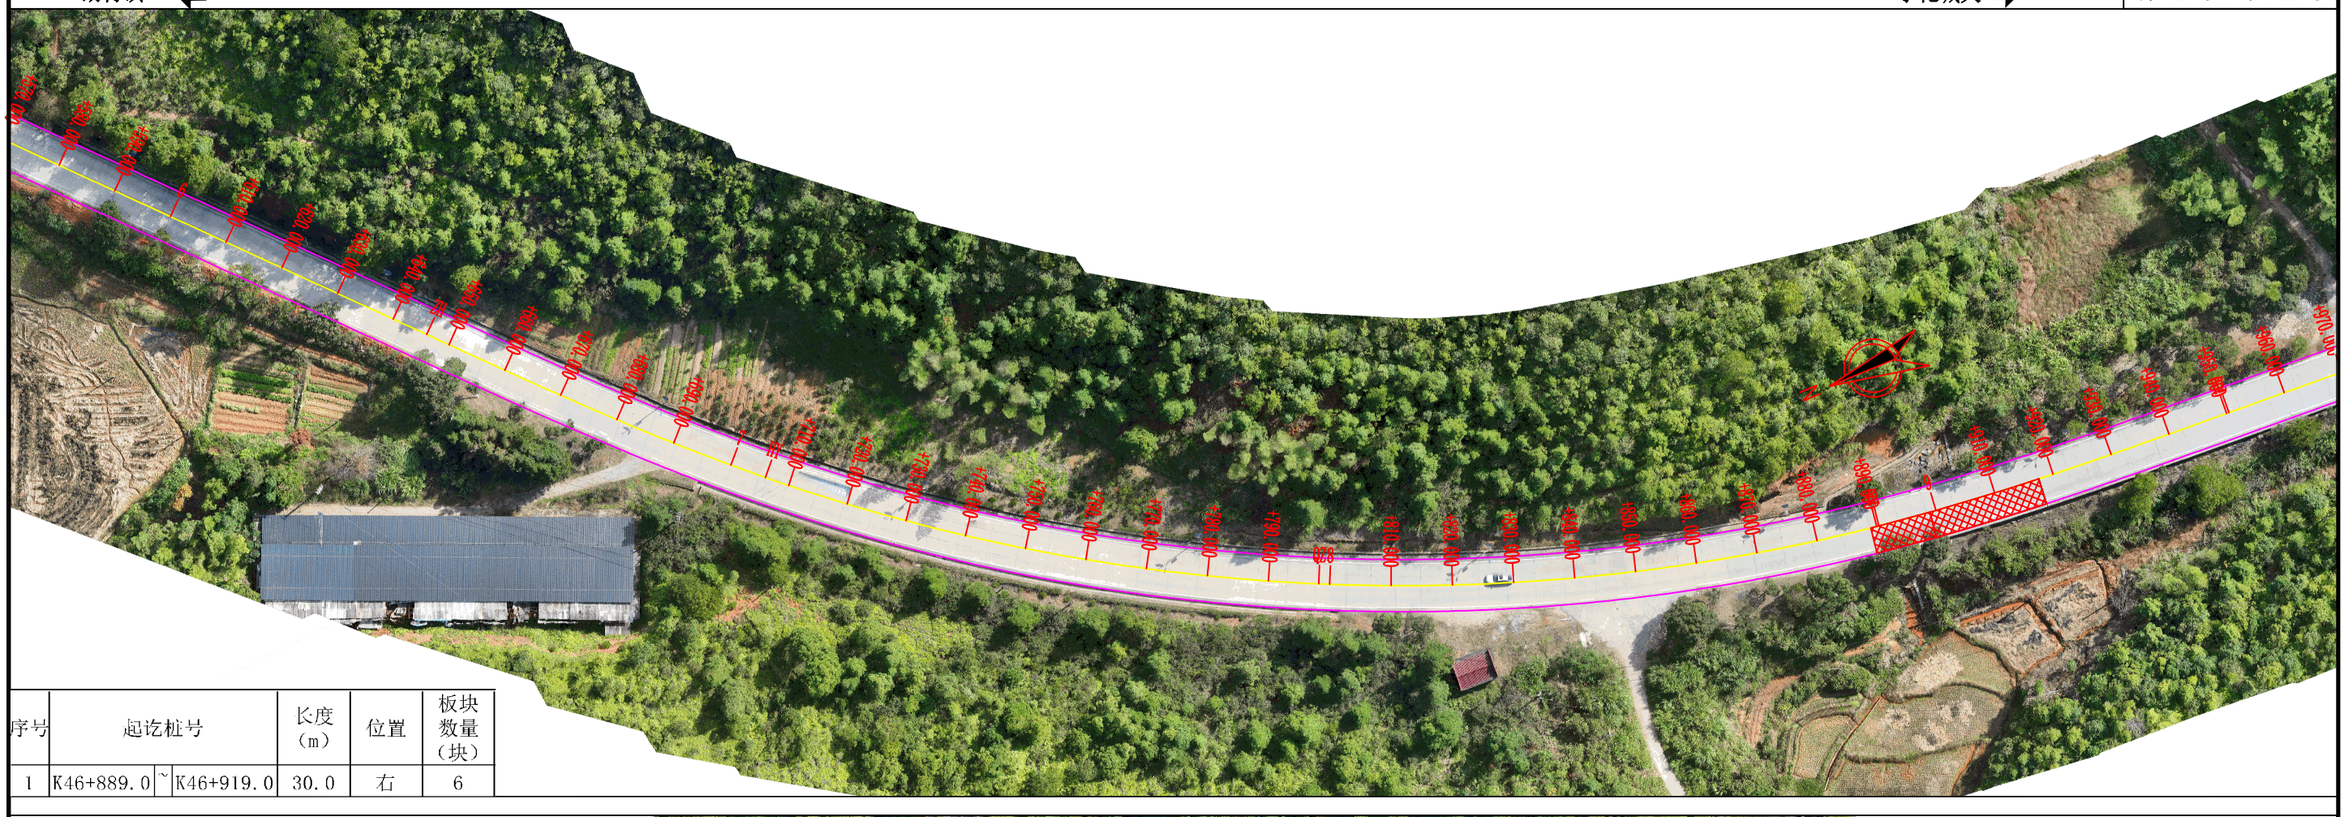

序号	起讫桩号			长度（m）	位置	板块数量（块）
1	K46+889.0	~	K46+919.0	30.0	右	6

序号	起讫桩号			长度（m）	左、右侧	置换板数量（块）
1	K46+971.0	~	K47+021.0	50.0	右	10
2	K47+290.0	~	K47+300.0	10.0	右	2

置换板

说明：

1、本图比例1：1000，单位以米计；

2、本项目为二级公路，设计速度为40km/h；

3、本图平面采用大地2000坐标系，中央子午线采用117°00′；高程采用大地高程基准。

三明市路桥集团交通规划设计院有限公司	宁化县县道盖城线（X794）K29+860-K48+520段路面改善工程	置换段路线平面图	设计		复核		审核		图号	