


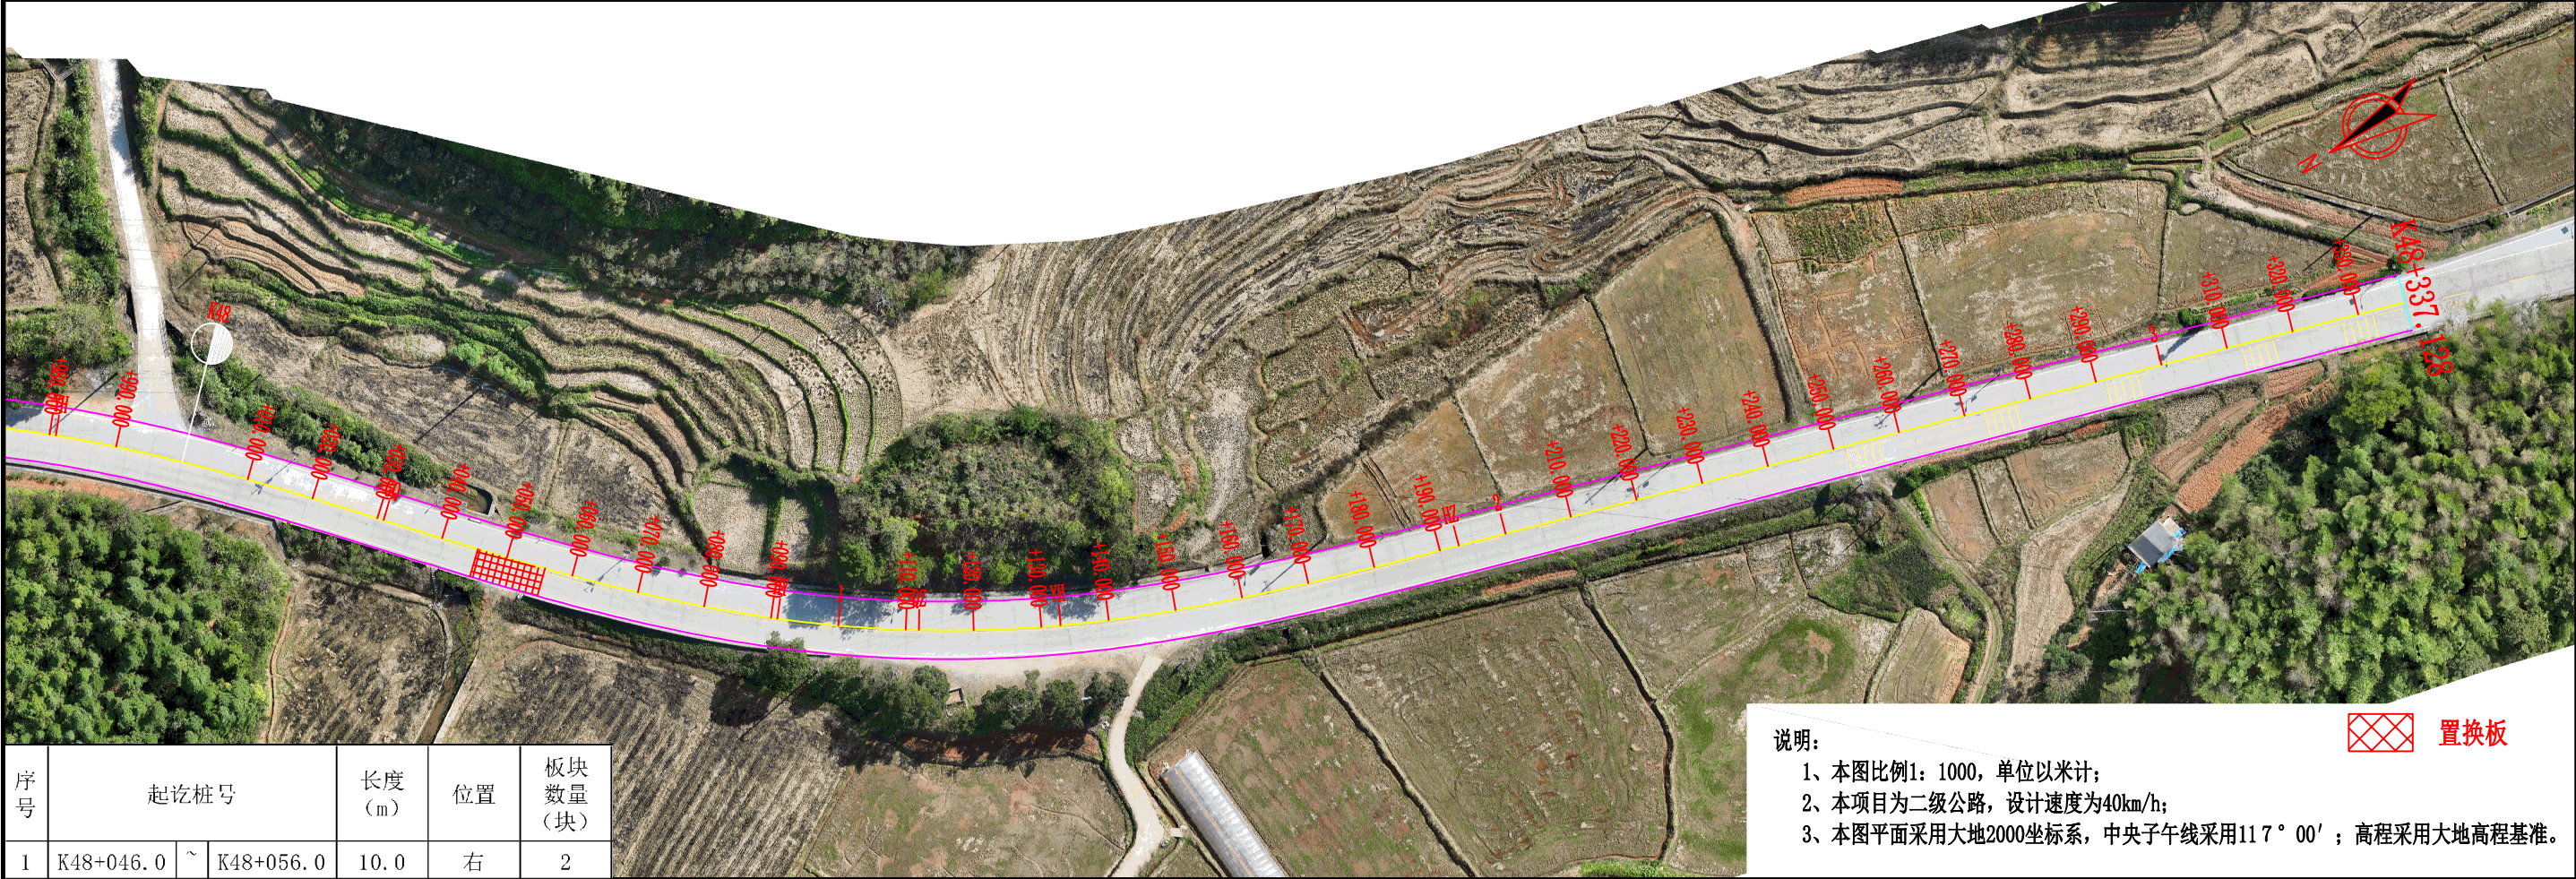

说明:

- 1、本图比例1: 1000, 单位以米计;
- 2、本项目为二级公路, 设计速度为40km/h;
- 3、本图平面采用大地2000坐标系, 中央子午线采用117° 00'; 高程采用大地高程基准。

 置换板