



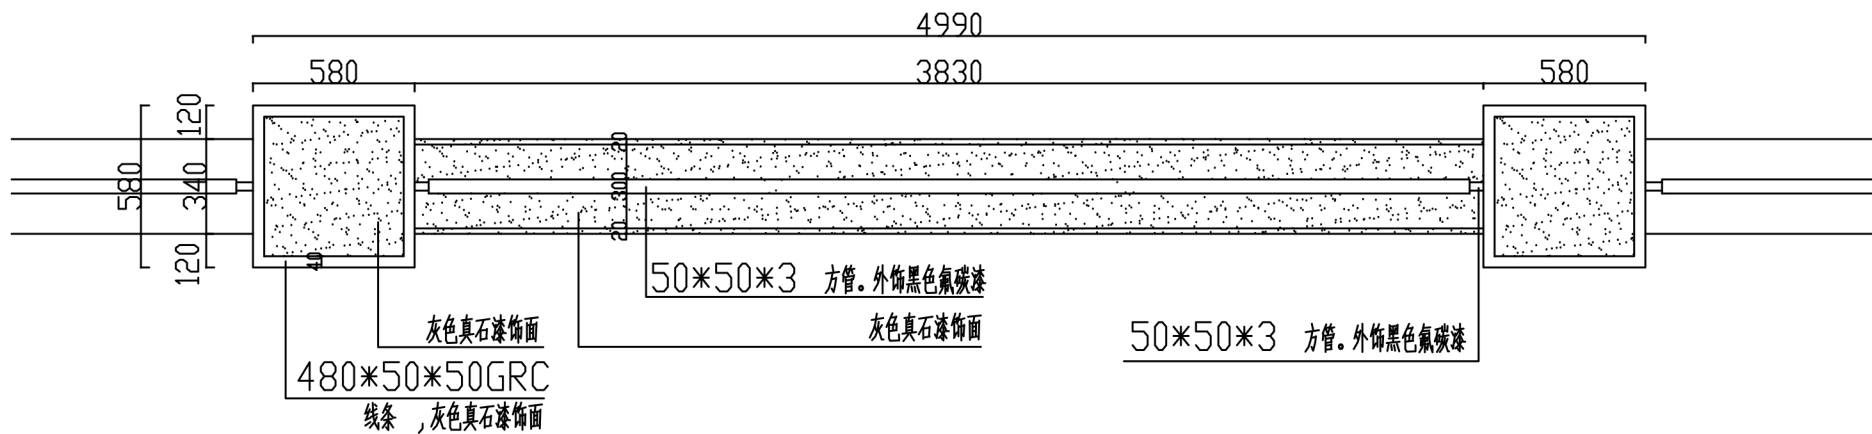

单位名称:

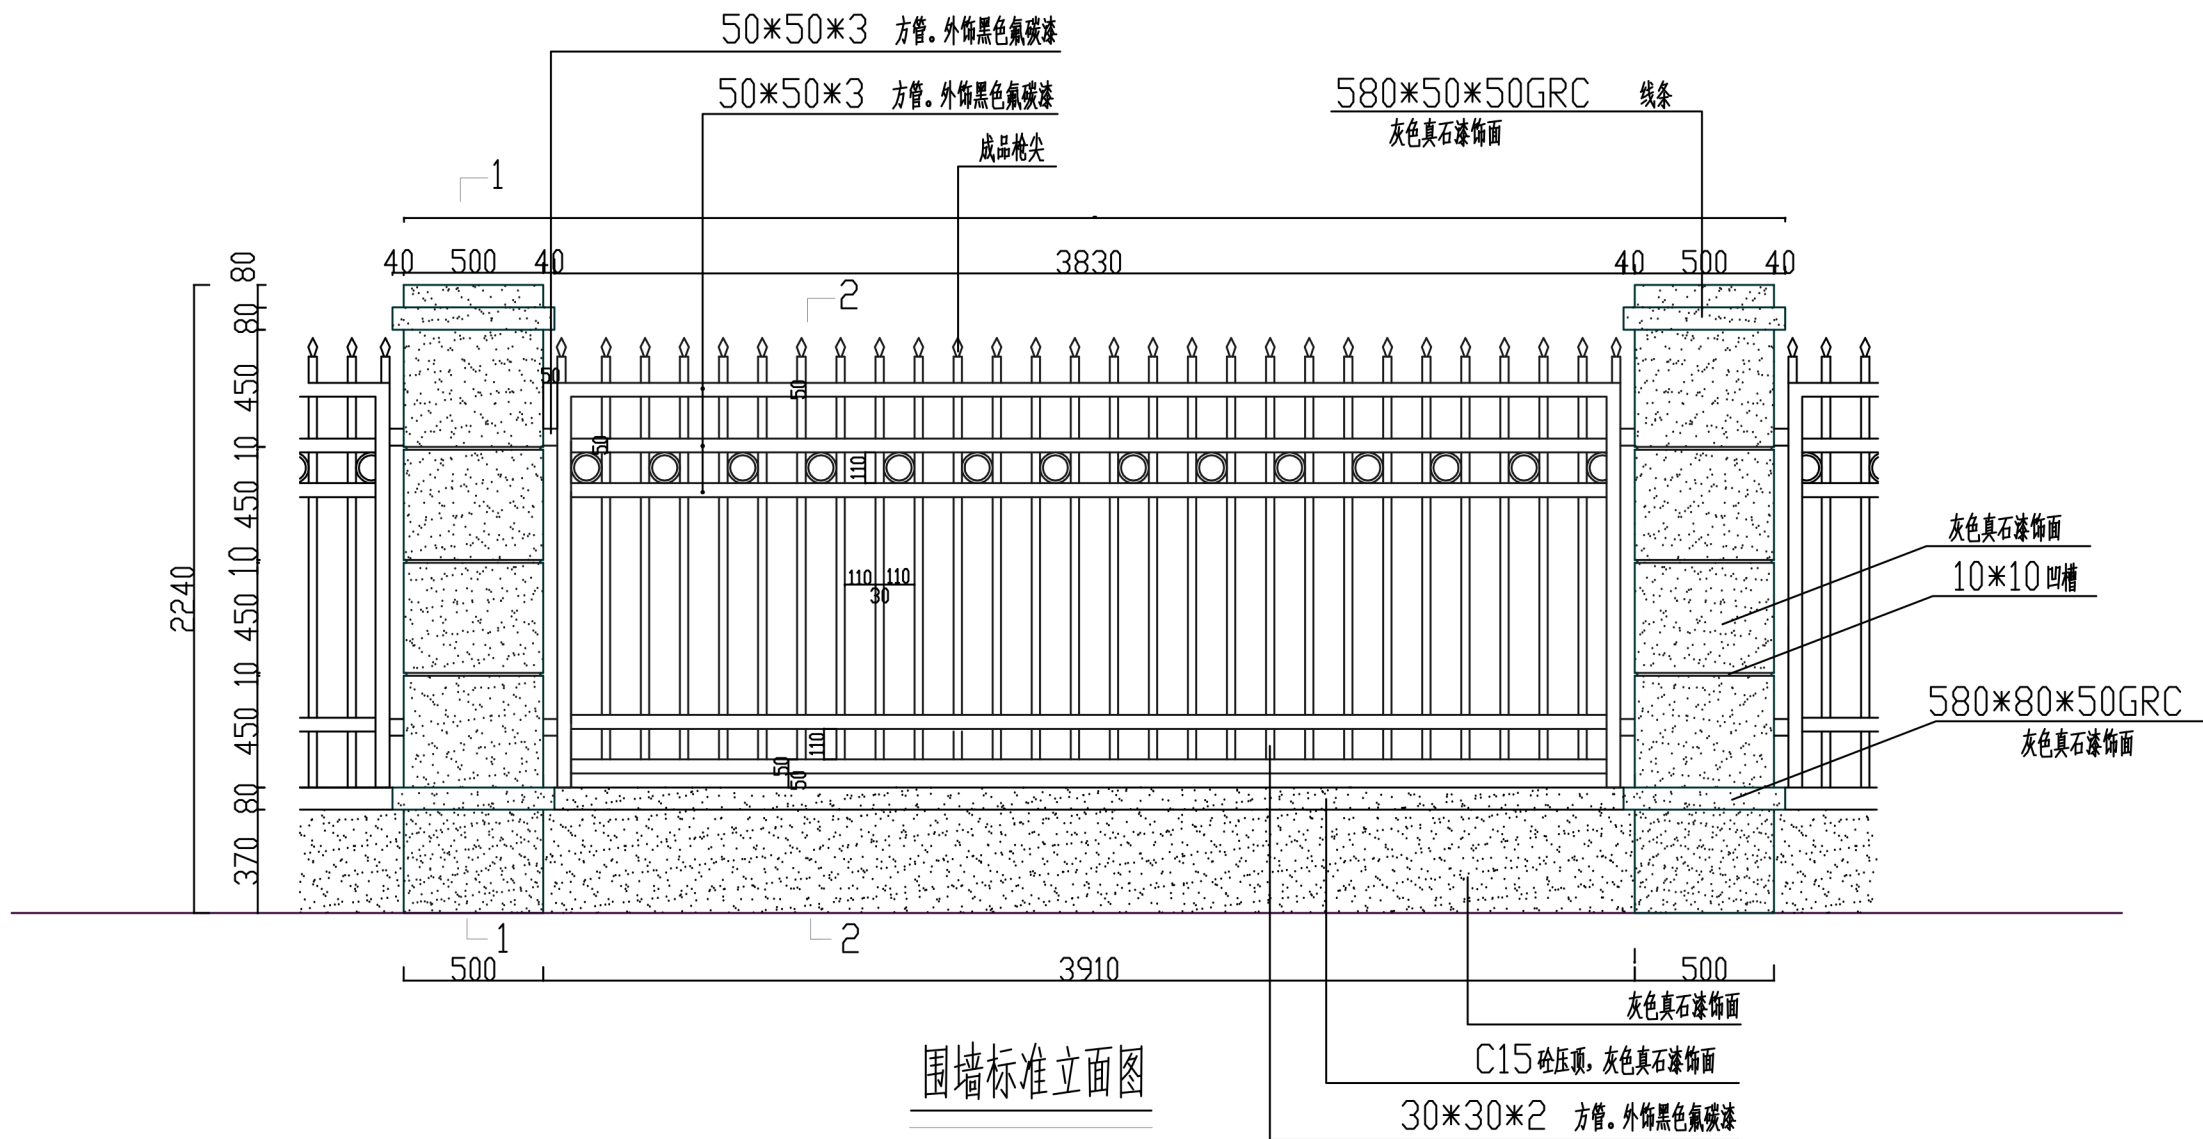

福建境景

建筑设计有限公司

建筑甲级: A235005080

备 注:

施工图审查单位:

施工图审查合格书编号:

图纸专用章:

注册建筑师执业章:

注册结构师执业章:

工程名称:

沙县区虬江街道长红村、金泉村
基础设施改造提升工程

建设单位:

审 定	林 勇 杰	
工程负责人	张 绳 景	
专业负责人	张 绳 景	
审 核	张 绳 景	
校 对	林 勇 杰	
设 计	徐 恩 辉	
制 图	徐 恩 辉	

图名:

金泉村如意苑小区围墙平面图

金泉村如意苑小区围墙立面图

工程编号	
图 别	建 施
图 号	SXQJ-010
日 期	2023. 06