


福建省将乐县第一中学高中生宿舍楼项目用地预审与选址红线图

2958.108-39546.105

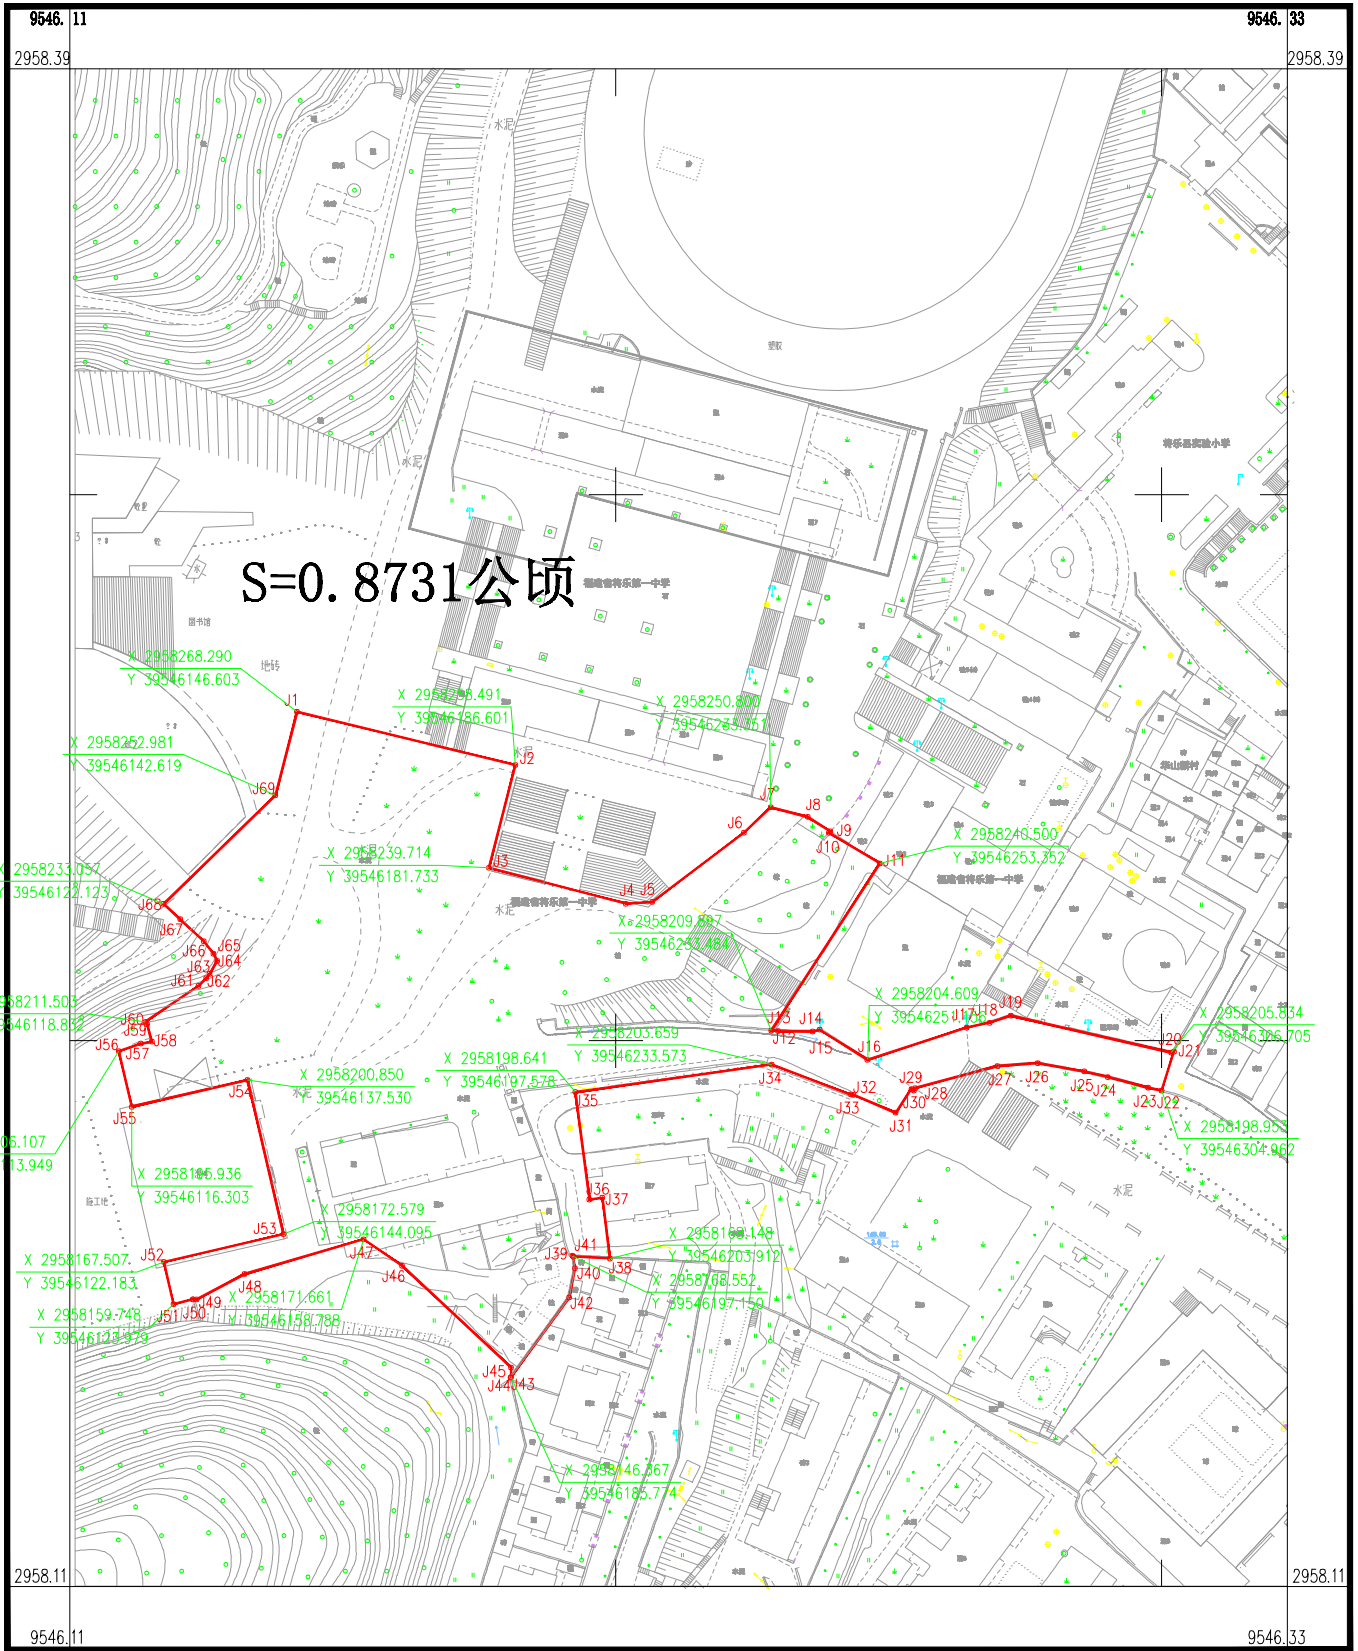

2000坐标系
1985国家高程基准
2016年片图式
2024年1月数字化制图

1:1000

附注:

