


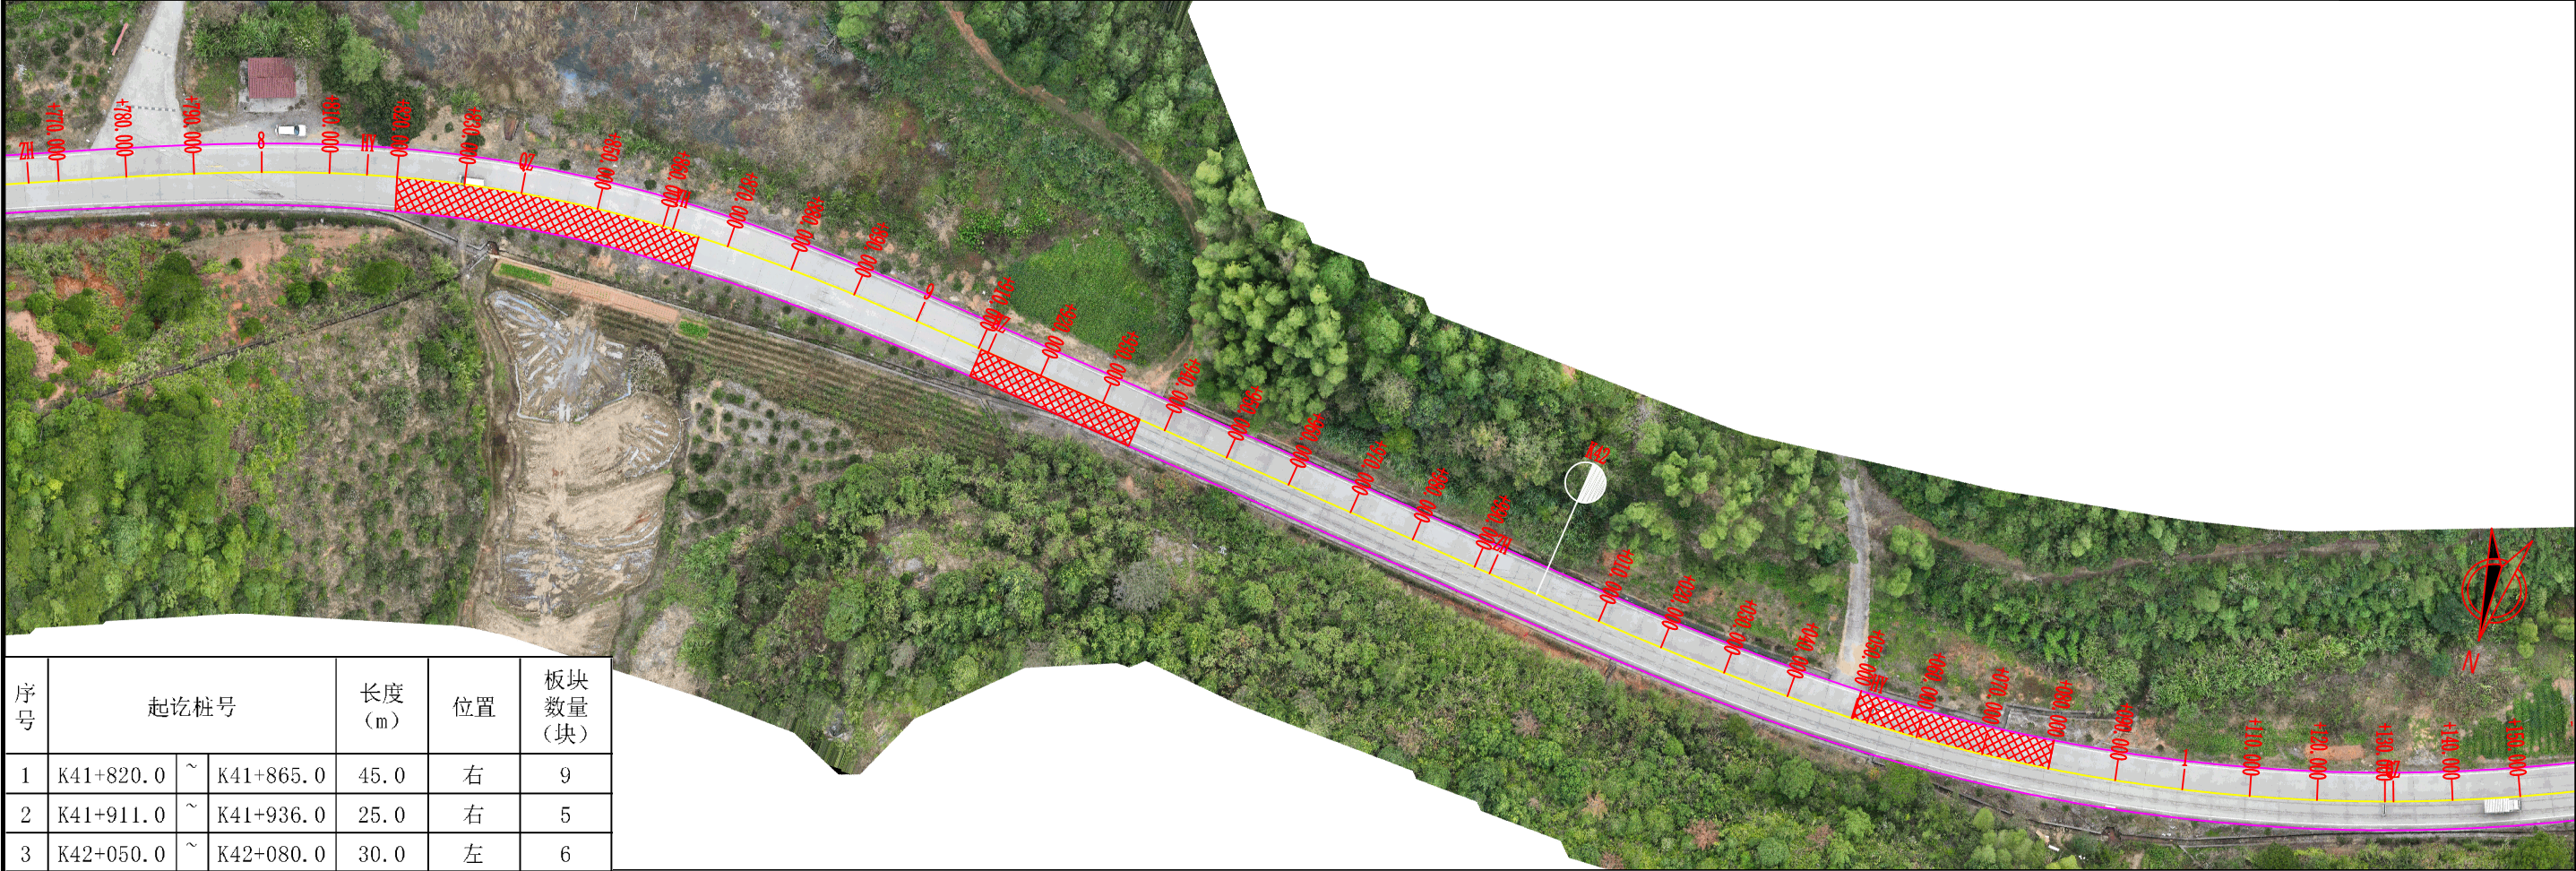

说明:

 置换板

1、本图比例1: 1000, 单位以米计;
2、本项目为二级公路, 设计速度为40km/h;
3、本图平面采用大地2000坐标系, 中央子午线采用117° 00'; 高程采用大地高程基准。